



СЛУЖБЕНИ ЛИСТ ГРАДА НОВОГ САДА

Година XXVIII - Број 43

НОВИ САД, 12. октобар 2009.

примерак 240,00 динара

ГРАД НОВИ САД

Скупштина

1000

На основу члана 35. став 10. и члана 215. став 6. Закона о планирању и изградњи ("Службени гласник Републике Србије", број 72/2009) и члана 24. тачка 6. Статута Града Новог Сада – пречишћен текст ("Службени лист Града Новог Сада", број 43/2008), Скупштина Града Новог Сада на XVI седници 18. септембра 2009. године, доноси

ОДЛУКУ О ИЗМЕНАМА И ДОПУНАМА РЕГУЛАЦИОНОГ ПЛАНА "ВЕТЕРНИЧКА РАМПА"

Члан 1.

Овом одлуком врше се измене и допуне РЕГУЛАЦИОНОГ ПЛАНА "ВЕТЕРНИЧКА РАМПА" ("Службени лист Града Новог Сада", бр. 6/96 и 12/2003) (у даљем тексту: План).

Члан 2.

Назив Плана мења се и гласи: "ПЛАН ДЕТАЉНЕ РЕГУЛАЦИЈЕ "ВЕТЕРНИЧКА РАМПА".

Члан 3.

У Плану одељак " 2. ОПИС ГРАНИЦЕ ПОДРУЧЈА ЗА КОЈЕ СЕ ДОНОСИ РЕГУЛАЦИОНИ ПЛАН". мења се и гласи:

"2. ОПИС ГРАНИЦЕ ГРАЂЕВИНСКОГ РЕЈОНА ОБУХВАЋЕНОГ ПЛАНОМ

Грађевински рејон обухваћен планом налази се у КО Ветерник и КО Нови Сад IV, унутар описане границе.

За почетну тачку описа границе грађевинског рејона утврђена је најзападнија тачка простора, осовинска тачка број 690 у осовини Новосадског пута. Из ове тачке граница се у правцу североистока поклапа са осовином Улице Арона Загорице до пресека са осовином Улице Драгослава Срејовића, у осовинској тачки број 691, затим скреће у правцу истока по осовини Улице Драгослава Срејовића до пресека са продуженим правцем западне границе парцела бр. 3072/2 и 3078/1 где скреће на север по западним границама парцела бр. 3072/2, 3078/1, 3079/8, 3079/7, 3079/6, 3079/5, 3079/1, 3079/3 и 3079/4 до јужне регулације планиране заобилазнице око Ветерника. Овде граница скреће на исток и

поклапа се са том планираном регулацијом, прелази границу КО Ветерник и КО Нови Сад IV до осовине Улице Сомборска рампа. У овој тачки граница скреће на југ осовином Улице Сомборска рампа до осовинске тачке број 327 у осовини Новосадског пута у којој скреће на запад и осовином Новосадског пута долази до почетне тачке описа грађевинског рејона.

Површина обухваћена планом је 31,34 ha."

После одељка " 2." додаје се нови одељак " 3." који гласи:

"3. ПЛАН ПОДЕЛЕ НА ЈАВНО И ОСТАЛО ГРАЂЕВИНСКО ЗЕМЉИШТЕ

Планом је јавно грађевинско земљиште разграничено од осталог грађевинског земљишта. Од целих и делова постојећих парцела образоваће се парцеле јавног грађевинског земљишта, према графичком приказу "План поделе на јавно и остало грађевинско земљиште" у размери 1: 1000.

Јавно грађевинско земљиште

Саобраћајнице:

- целе парцеле у КО Нови Сад IV: 852/3, 852/5, 852/6, 852/7, 852/8;

- делови парцела у КО Нови Сад IV: 29/11, 700/1, 724/2, 726/3, 726/7, 727/7, 728/2, 728/3, 728/12, 728/13, 728/24, 728/25, 729/1, 729/2, 730/12, 730/20, 730/21, 731/9, 731/10, 731/11, 812/3, 816/1, 852/11, 890/1, 891/5;

- целе парцеле у КО Ветерник: 3075/17, 3075/37, 3075/39, 3075/40, 3075/41, 3075/42, 3075/43, 3075/44, 3075/45, 3075/46, 3075/47, 3075/48, 3075/49, 3075/50, 3075/51, 3075/52, 3075/53, 3075/54, 3075/55, 3075/56, 3075/57, 3075/58, 3075/59, 3075/60, 3075/61, 3075/62, 3075/63, 3075/64, 3075/65, 3075/66, 3075/67, 3075/68, 3075/69, 3075/70, 3075/71, 3075/72, 3075/73, 3075/74, 3075/75, 3075/76, 3075/77, 3075/79, 3075/80, 3075/81, 3075/82, 3075/83, 3075/84, 3076/3, 3076/4, 3076/6, 3076/10, 3076/11, 3076/12, 3077/1, 3077/2, 3078/2, 3654/9, 3657/7, 3657/8, 3657/17, 3657/19, 3657/20, 3657/21, 3657/22, 3657/23, 3657/24, 3657/25, 3657/26, 3657/27, 3657/28, 3657/29, 3657/30, 3657/31, 3657/32, 3657/33, 3657/34, 3657/35, 3657/36, 3657/38, 3657/39, 3658/3, 3658/6, 3659/2, 3659/4, 3660/2, 3660/4, 3661/2, 3661/4, 3662/6, 3662/9, 3662/10, 3662/11, 3662/14, 3662/15, 3662/16, 3662/17, 3690/23, 3690/48, 3691, 3692/4, 3692/50, 3692/51, 3692/53, 3692/76, 3692/77, 3692/78, 3692/79, 3692/80, 3692/81, 3692/82, 3692/83, 3692/84, 3692/85, 3692/86, 3692/87, 3692/88, 3692/89, 3692/90, 3692/91, 3692/96, 3692/97, 3692/98, 3692/99, 3692/100, 3693/10, 3693/12, 3693/13, 3693/14, 3694/7, 3695/6, 3695/7, 3696/5, 3697/5, 3697/6, 3698/4, 3698/19, 3698/28,

3698/31, 3698/32, 3698/33, 3698/34, 3698/35, 3698/36, 3698/37, 3698/38, 3698/39, 3698/40, 3698/41, 3698/42, 3698/44, 3698/45, 3698/47, 3698/48, 3698/51, 3698/53, 3698/54, 3698/58, 3698/62, 3698/64, 3698/65, 3699/4, 3699/7, 3699/9, 3700/2, 3700/3, 3700/6, 3700/7, 3701/13, 3701/15, 3701/17, 3701/20, 3701/21, 3701/22, 3702/3, 3704/1, 3704/9, 3704/10, 3704/12, 3704/13, 3704/14, 3704/15, 3704/19, 3704/20, 3704/22, 3704/23, 3705/12, 3705/13, 3705/14, 3705/15, 3705/16, 3705/17, 3705/18, 3705/19, 3705/20, 3705/22, 3706/6, 3706/7, 3706/8, 3706/9, 3706/11, 3706/13, 3707/3, 3707/4, 3708/3, 3709/2, 3709/3, 3710/2, 3710/3, 3710/4, 3711/4, 3711/8, 3711/9, 3711/12, 3713/3, 3713/4, 3714/2, 3716/2, 3727/2, 3729/2, 3730/2, 4294/1;

- делови парцела у КО Ветерник: 3654/8, 3654/20, 3655, 3656, 3657/18, 3657/37, 3659/3, 3660/5, 3663, 3690/24, 3690/38, 3690/44, 3690/45, 3690/46, 3690/47, 3692/25, 3692/47, 3692/48, 3692/52, 3692/54, 3692/75, 3692/92, 3693/7, 3693/8, 3693/9, 3693/11, 3694/3, 3694/4, 3694/5, 3694/6, 3695/3, 3695/4, 3695/8, 3696/2, 3696/4, 3697/2, 3697/3, 3698/29, 3698/50, 3698/57, 3698/66, 3699/2, 3699/6, 3700/5, 3700/10, 3700/11, 3701/14, 3701/18, 3702/2, 3703/2, 3704/16, 3706/4, 3706/14, 3708/2, 3711/13, 3711/14, 3712/2, 3714/1, 3724, 3725, 3730/1.

Трансформаторске станице:

- делови парцела у КО Ветерник: 3078/1, 3692/41, 3698/55 и 3698/61.

Мелиоративни канал:

- делови парцела у КО Ветерник: 3663.

Зелене површине:

- целе парцеле у КО Ветерник: 3698/46, 3698/55, 3698/56, 3698/59, 3698/60, 3698/61, 3699/8;

- делови парцела у КО Ветерник: 3698/46, 3698/57.

У случају неусаглашености бројева наведених парцела и бројева парцела на графичком приказу "План поделе на јавно и остало грађевинско земљиште" у Р 1:1000, важи графички приказ.

Планиране регулационе линије дате су у односу на осовине саобраћајнице или у односу на постојеће границе парцела. Осовине саобраћајнице дефинисане су координатама осовинских тачака чији је списак дат на графичком приказу број 4.

Остало грађевинско земљиште

На осталом грађевинском земљишту постојећа парцелација се у највећем обиму задржава. Планиране промене су углавном последица промена регулација улица. Грађевинске парцеле се најчешће формирају деобом или спајањем постојећих парцела под условима датим у овом плану."

Досадашњи одељак " 3. УРБАНИСТИЧКА РЕГУЛАЦИЈА" који постаје одељак "4. ПРАВИЛА УРЕЂЕЊА" мења се и гласи:

"4. ПРАВИЛА УРЕЂЕЊА

Приликом планирања простора поштовала се намена из Генералног плана, породично становање и пословање на улазним правцима уз Новосадски пут. Постојећи стамбени објекти се задржавају. На слободним

парцелама планирају се стамбени објекти и комерцијално-услужни садржаји.

На појединим локалитетима где су у унутрашњости блока изграђени објекти који немају излаз на јавну површину, могуће је формирати приватни колско пешачки пролаз".

Пододељак "3.1. Разрада урбанистичке регулације" брише се.

Досадашња подтачка "3.1.1. Индивидуално становање" која постаје пододељак "4.1. Породично становање" мења се и гласи:

"4.1. Породично становање

Саобраћајно решење поштује постојећу парцелацију. Саобраћајнице су претежно у правцу север – југ, како би се омогућио прилаз постојећим парцелама и објектима.

Решење саобраћаја условило је формирање парцела у правцу исток – запад.

Површина намењена становању је 18,172 ха.

Укупан број стамбених објеката, постојећих и планираних, је око 287.

Рачунајући да ће 50% објеката имати по два стана, број станова на локалитету је приближно 430.

Планирани број становника је приближно 1200.

Густина становања бруто је 38,25 ст/ха.

Густина становања нето је 53,20 ст/ха.

Према броју становника, на локалитету "Ветерничка рампа" биће око 70 деце предшколског узраста и око 106 деце узраста за основну школу који ће моћи да користе планирану предшколску установу уз Улицу Милеве Марић и планирану основну школу уз Улицу Момчила Тапавице у блоку Новог насеља V, које су у непосредном суседству."

Досадашња подтачка "3.1.2. Комерцијално-услугне делатности са становањем" која постаје пододељак "4.2. Комерцијално-услугне делатности са становањем" мења се и гласи:

"4.2. Комерцијално-услугне делатности са становањем

На простору између регулације Новосадског пута (Државни пут I реда М-7) и планиране Улице Боре Ханаске, а у југозападном делу грађевинског рејона, у појасу ширине 125-150 m северно од регулације Новосадског пута, намена је комерцијално-услугне делатности са становањем. Површина овог простора је 4,671 ха. За простор поред Новосадског пута ово је искључива намена, изузев у западном делу где се задржава постојећа парцелација (легализација бесправне стамбене изградње). Јужно од Улице Боре Ханаске на дубини од 40,0 m, намена је породично становање, а алтернатива је комерцијално-услугне делатности.

На овом простору задржавају се постојећи породични стамбени објекти и објекти друге намене.

Постојећа станица за снабдевање горивом се задржава."

Подтачка "3.1.3. Зелене површине" брише се и додају се нови подедељци 4.3. до 4.7. који гласе:

"4.3. МРЕЖА ИНФРАСТРУКТУРНИХ СИСТЕМА

4.3.1. Правила уређења саобраћајне инфраструктуре

Обухваћено подручје карактерише релативно повољан положај у односу на саобраћајну мрежу града Новог Сада.

Са градском уличном мрежом ово подручје повезано је преко Бистрице (улицама Милеве Марић, Булевара Јована Дучића и Булевара војводе Степе), а са јужне стране Новосадским путем (Државни пут I реда М-7).

Планирано саобраћајно решење заснива се на пројекцијама потреба, створеним условима, могућностима повезивања са саобраћајном мрежом у окружењу и могућностима рационалног коришћења земљишта за изградњу стамбених и других објеката.

У том смислу дефинисана је улична мрежа која је максимално поштовала бесправно саграђене објекте и уклопила их у систем парцела (старих и новоформираних).

Ширине попречних профила улица крећу се од 8 до 23 m, а да би се обезбедио приступ појединим парцелама планирани су и јавни колско пешачки пролази ширине регулација око 4 m.

Поред могућности одвијања аутомобилског, у неким улицама створени су услови и за одвијање аутобуског (јавног) саобраћаја.

У улицама Сомборска рампа, Новосадски пут и улицом која чини планирани продужетак Булевара Јована Дучића планиране су једносмерне и двосмерне бициклистичке стазе.

4.3.2. Правила уређења водне инфраструктуре

Снабдевање водом вршиће се преко планираног водоводног система који ће се везати на постојећи водоводни систем Града Новог Сада.

Планирана секундарна водоводна мрежа реализоваће се у свим постојећим и планираним улицама и биће профила Ø 100mm, осим у Улици Арона Загорице, где се планира водоводна мрежа профила Ø 150mm.

Планирана секундарна водоводна мрежа везаће се на постојећу примарну водоводну мрежу дуж државног пута I реда (М-7) профила Ø 250mm и на планирани продужетак постојеће водоводне мреже дуж саобраћајнице Булевар војводе Степе, профила Ø 250mm.

Положај планиране водоводне мреже дат је у графичком приказу "План водне инфраструктуре" у Р 1 : 1000.

Одвођење отпадних и атмосферских вода

Одвођење отпадних и атмосферских вода биће сепаратно.

Одвођење отпадних вода биће преко затвореног канализационог система.

Планирана секундарна канализациона мрежа реализоваће се у свим постојећим и планираним улицама и биће профила Ø 250mm са укупном оријентацијом према планираној примарној канализацији.

Примарна канализациона мрежа се планира дуж Улице Драгослава Срејовића и биће профила Ø 400mm.

Због савладавања просторних препрека (канала) планира се изградња црпне станице отпадних вода.

Атмосферске воде прихватиће се планираном и постојећом уличном отвореном каналском мрежом и оријентисати према отвореном каналу Т-800 у склопу мелиорационог слива „Телеп“.

Омогућава се делимично или потпуно зацењвање деоница отворене уличне каналске мреже, као и отвореног канала Т-800, где то просторни и хидраулички услови захтевају.

Планира се укидање дела мелиорационог канала Т-800 у делу од Улице Сомборска рампа до државног пута I реда (М-7), уз услов да се претходно изгради атмосферска канализација у Улици Сомборска рампа профила Ø 1000mm и Ø 1500mm.

Планом се дефинише обострани заштитни појас уз постојећи мелиорациони канал Т-800 ширине 6 m, мерено од постојеће ивице канала.

Положај планиране канализационе мреже дат је у графичком приказу "План водне инфраструктуре" у Р 1 : 1000.

Подземне воде

На основу расположивих података о вишегодишњем кретању нивоа подземне воде установљени су меродавни нивои подземне воде за овај простор и они износе:

- максимални ниво подземне воде око 78,50 m н.в.

- минимални ниво подземне воде око 75,50 m н.в.

На основу меродавног нивоа подземне воде може се закључити да овај простор није угрожен максималним нивоом подземне воде.

4.3.3. Правила уређења енергетске инфраструктуре

Снабдевање топлотном енергијом

Снабдевање овим видом енергије свих планираних садржаја вршиће се заједно са решењем у снабдевању топлотном енергијом целокупног подручја између Новог Сада и Ветерника. С обзиром на карактеристику планираних садржаја најлогичније је да снабдевање топлотном енергијом буде изградњом гасне дистрибутивне мреже. У овом смислу у профилима улица предвиђено је место за изградњу планираних гасовода.

До изградње система за снабдевање топлотном енергијом, снабдевање овим видом енергије планираних садржаја биће коришћењем индивидуалних ложишта.

Снабдевање електричном енергијом

Снабдевање електричном енергијом свих планираних садржаја вршиће се из јединственог електроенергетског система.

У односу на планирану изградњу очекује се величина електроконзума од приближно 900 kW. За квалитет-

но снабдевање електричном енергијом планираних садржаја планирана је изградња једне дистрибутивне 20/0,4 kW трансформаторске станице снаге 630 kW.

Планиране трансформаторске станице повезаће се на постојећу 20 kV мрежу Новог насеља, а преко ње на ТС 110/20 kV “Детелинара” и даље на електроенергетски систем. Планиране трансформаторске станице могу се градити на парцелама намењеним пословању, као самостојеће или у оквиру пословних објеката.

Постојећи надземни електроенергетски вод који пролази преко овог простора потребно је каблирати у за то планираном месту у профилу улице.

Положај планиране и постојеће електроенергетске мреже је приказан на графичком приказу “План енергетске инфраструктуре” у Р 1 : 1000.

4.3.4. Правила уређења телекомуникационе инфраструктуре

За целокупно подручје треба обезбедити око 500 телефонских прикључака, који ће се са аутоматском телефонском централом повезати мрежом телефонских каблова у улицама. Да би се омогућило прикључење планираних садржаја у телекомуникациони систем, потребно је до нових објеката изградити подземну мрежу цеви кроз које ће пролазити будућа телефонска инсталација, односно инсталација кабловског дистрибутивног система.

У оквиру улица резерисани су независни коридори за телефонске инсталације, чиме ће се омогућити њихова несметана реализација.

4.4. Уређење зелених и слободних површина

На простору обухваћеног планом, планира се подизање претежно линеарног зеленила.

Дрвореди треба да прате саобраћајнице и на тај начин да повезују све категорије зеленила. Дрворедне саднице поставити према садржају попречног профила сваке улице. Улице ширих профила (16-20 m) треба да садрже двостране дрвореде, а у уским улицама (ужим од 15 m) биће једностране дрвореди. У улицама где у профилу нема места за дрво, користити шибље формирано као високостаблашнице или у оквиру сваке предбаште, при уређењу, посадити бар једно декоративно високо стабло. Дрвореде подизати на растојању стабала 8-10 m, а садњу стабала ускладити са колским улазима и прилазима парцели.

Сквер у источном делу Улице Борислава Пекића треба озеленити са декоративном високом и партерном вегетацијом и повезати га са дрворедом уз мелиоративни канал.

Око куће породичног становања планира се подизање високог зеленила, декоративног зеленила, четинара, шибља и сл. Предбашта као најдекоративнији део врта треба да садржи декоративно дрвеће, четинаре, цветајуће шибље и пузавице. Други део дворишног простора, може да се претвори у мали повртњак или воћњак. Ивични делови парцеле, све оgrade, нарочито оне на улазном делу, треба да су обрасле зеленилом, четинарима, нивовима шибља и пузавицама.

На делу простора комерцијално-услужних делатности уз Новосадски пут, озелењавање спровести уређивањем предпростора декоративном вегетацијом, а на поплочаним платоима могућа је поставка озелењених и цветних жардинијера. Дрворедом одвојити простор ове прометне саобраћајнице од комерцијалних садржаја.

4.5. ЗАШТИТА ГРАДИТЕЉСКОГ НАСЛЕЂА И АРХЕОЛОШКИХ НАЛАЗИШТА

На списку претходне заштите и у регистру заштићених културних добара, унутар граница плана нема објеката.

Обавеза је инвеститора и извођача радова да, као меру заштите, пријаве све земљане радова на изградњи инфраструктурних објеката због могућности постојања потенцијалног археолошког налазишта, како би Служба заштите на време обезбедила археолошки надзор.

Ако се у току извођења грађевинских и других радова наиђе на археолошка налазишта или археолошке предмете, извођач радова је дужан да одмах, без одлагања прекине радова и обавести надлежни завод за заштиту споменика културе и да предузме мере да се налаз не уништи и не оштети и да са сачува на месту и у положају у коме је откривен. Ако постоји непосредна опасност оштећења археолошког налазишта или предмета, надлежни завод за заштиту споменика културе привремено ће обуставити радове док се на основу овог закона не утврди да ли је односна ствар или непокретност споменик културе или није. Ако надлежни завод за заштиту споменика културе не обустави радове, радове ће обуставити Републички завод за заштиту споменика културе.

У случају да се постојање археолошког налазишта овде потврди инвеститор мора обезбедити средства за његову пуну заштиту по члану 110. Закона о културним добрима (Службени гласник РС”, број 71/94).

4.6. ЗАШТИТА ОД ЕЛЕМЕНТАРНИХ НЕПОГОДА И ДРУГИХ ОПАСНОСТИ У МИРУ И РАТУ

Према процени која је рађена за Генерални план, постоји могућност да град угрозе елементарне непогоде, као што су поплаве од спољних и унутрашњих вода, нагомилавање леда на водотоцима, земљотреси, олујни ветрови, град, суша, снежни наноси, одроњавање и клизање земљишта, поледице и сличне појаве које могу угрозити животе становништва и нанети материјалне штете већег обима.

Са елементарним непогодама, уколико су већих размера, изједначају се и следеће катастрофе: експлозије, пожари, епидемије, хемијска и радиоактивна загађења ваздуха, воде и намирница и сл.

Ово подручје изложено је утицају доминантних ветрова из правца југоистока и северозапада.

Нови Сад се налази у сеизмичком подручју 8° MCS скале. Ради заштите од потреса максимално очекиваног удара од 8° MCS скале, објекти морају бити пројектовани и реализовани у складу са Правилником о техничким нормативима за изградњу објеката високоградње у сеизмичким подручјима (“Службени лист СФРЈ”, бр.

31/81, 49/82, 29/83, 21/88 и 52/90). Препоручује се да се за све веће објекте и комплексе уради сеизмичка микрорејонизација.

Најчешћа техничка катастрофа је пожар, а настаје из више разлога, као што су: ратна разарања, неисправне инсталације, у технолошком процесу, рушење објеката од ветра и земљотреса и др., па се планира низ мера за заштиту од пожара. Урбанистичка мера заштите односи се на удаљеност између објеката. Та удаљеност мора бити толика да су, после зарушавања, саобраћајнице довољне ширине да представљају противпожарну преграду.

Ради заштите од пожара, урбанистичко-архитектонским решењем омогућава се приступ ватрогасним возилима око свих објеката, у складу са Правилником о техничким нормативима за приступне путеве, окретнице и уређене платое за ватрогасна возила у близини објеката повећаног ризика од пожара ("Службени лист СРЈ", број 8/95).

Планира се задржавање постојећих и изградња нових ватрогасних хидраната у складу са Правилником о техничким нормативима за хидрантску мрежу за гашење пожара ("Службени лист СФРЈ", број 30/91).

У складу са чланом 12. Закона о заштити од пожара ("Службени гласник РС", број 37/88 и "Службени гласник РС", бр. 53/93, 67/93, 48/94 и 101/2005), инвеститор мора прибавити сагласност на техничку документацију од Министарства унутрашњих послова Србије, Одељење за заштиту и спасавање у Новом Саду.

У циљу заштите, планира се озелењавање слободних површина, регулација атмосферских вода и опремање терена водом и канализацијом. Обавеза инвеститора је да гради објекте од ватроотпорних материјала.

У оквиру система заштите од ратних дејстава за планиране објекте у грађевинском рејону планира се и изградња склоништа.

Према процени степена угрожености насељених места у Општини Нови Сад као мера заштите, код изградње породичних стамбених зграда, обавезује се инвеститор да изгради породично склониште допунске заштите од механичког удара, отпорности 30 кПа.

Склоништа за потребе заштите становништва радиће се као мања кућна склоништа за потребе склањања становника, према важећим критеријумима у погледу капацитета и отпорности склоништа. Склоништа ће се градити у сутерену, подруму или приземљу, а препоручује се да се граде као двонаменска.

Величина склоништа, за породично склониште, одређује се према броју чланова домаћинства, али најмање за три лица.

За **комерцијално-услугне садржаје** и друге објекте ванстамбене намене, зависно од броја запослених, капацитета и положаја, мирнодопска намена и остали просторни и технички елементи склоништа одредиће се према Техничким прописима за изградњу склоништа и друге заштитне објекте ("Службени војни лист", број 13/98).

У оквиру појединачних локалитета планирати објекте или делове објеката за склањање људства и материјалних добара, капацитета 2/3 укупног броја радника у највећој смени у ратним условима, уз задовољење принципа лоцирања, односно удаљења од радног мес-

та до склоништа. Уколико се у склоништу штити до 50 лица, планирају се двонаменска склоништа допунске заштите, отпорности 50 кПа. За веће комплексе, са већим бројем радника који се штите, планирати двонаменска склоништа основне заштите, отпорности 100 кПа. Како се ради о делатностима из области трговине, угоститељства и занатства, код процене о броју радника који се штите узети и део купаца, односно корисника угоститељских услуга, према Техничким прописима за склоништа и друге заштитне објекте ("Службени војни лист", број 13/98). Мирнодопска намена склоништа је у функцији основне намене објеката. Другу намену прилагодити основној намени (складиште, архива, ресторан, продајни простор и сл.).

Пројектно-техничку документацију за склоништа потребно је израдити у складу са Техничким прописима за изградњу склоништа и друге заштитне објекте, чију примену контролише Министарство одбране које издаје и одобрење за његову употребу.

Кота пода склоништа мора бити минимално 30 см виша од максималног нивоа подземних вода.

4.7. УСЛОВИ И МЕРЕ ЗАШТИТЕ ЖИВОТНЕ СРЕДИНЕ

Мере заштите заштите животне средине утврђене су на основу планираних садржаја и последица и промена које планиране активности могу проузроковати. У оквиру планираних активности на простору плана обезбедиће се спречавање свих облика загађивања и обезбедити квалитет средине према одговарајућим стандардима.

Ради заштите квалитета воде, ваздуха, земљишта као и заштите од буке, решења планираних објеката и пратеће инфраструктуре усагласиће се са свим актуелним техничким прописима и Законом о заштити животне средине ("Сл. Гласник РС", број 135/05). На простору плана, ради сагледавања утицаја и промена које ће се испољити, потребно је пратити показатеље од утицаја на стање средине као обезбедити контролу свих захвата и активности. Праћење аерозагађивања треба обезбедити успостављањем мерних места за параметре: аероседимент, чађ, сумпордиоксид, угљенмоноксид, и азотне оксиде, према Правилнику о граничним вредностима, методама мерења имисије, критеријумима за успостављање мерних места и евиденцији података ("Службени гласник РС", бр. 54/92, 30/99 и 19/2006).

Сви будући корисници простора који се баве активностима које изазивају буку, своју радну активност могу обављати у складу са Правилником о дозвољеном нивоу буке у животној средини ("Службени гласник РС", број 54/92) и прилагодити условима у којима интензитет буке неће прелазити највиши ниво буке од 55 дБ(А) ноћу и 65 дБ(А) дању, односно у згради максимум 30 дБ(А) ноћу и 35 дБ(А) дању.

Корисници који продукују отпадне воде са садржајем опасних материја имају обавезу да изграде одговарајућа постројења за предtretман односно, третман отпадних вода.

У овире постојеће станице за снабдевање возила горивом, у складу са техничким прописима о изградњи станица за снабдевање горивом, о ускладиштењу и претакању горива, формираће се зоне опасности (I, II,

III). Укупна запремина резервоара станице не сме износити више од 300 m³ с тим да се у њима запаљиве течности групе I могу ускладиштовати до 150 m³. Укупна запремина резервоара станице у који се смешта течни нафтни гас не сме износити више од 30 m³. Резервоар за смештај течног нафтног гаса мора бити удаљен најмање 10 m од најближег аутомата за истакање запаљивих течности. Течне отпадне материје које ће се јављати, као што су замењена уља, као и остаци ових материја у употребљеној амбалажи морају се збрињавати на начин да се не нарушава непосредна околина, не изазове клизање возила и не загади земљиште, подземне и површинске воде. Ради спречавања настајања акцидентна неопходно је благовремено предузимање свих потребних мера у свим аспектима коришћења простора да до акцидента не дође.

На простору плана нема заштићених природних вредности. Ако се у току радова наиђе на природно добро које је геолошко-палеонтолошког или минералошко-петрографског порекла (за које се претпоставља да има својство споменика природе), обавеза извођача радова је да о томе обавести Завод за заштиту природе Србије.

У погледу побољшања хигијенских услова и заштите животне средине потребно је обезбедити просторе за смештај контејнера за одлагање отпадака. Прилазни путеви до места за држање посуда за чување и сакупљање отпада треба да буду двосмерни за саобраћај специјалних возила за одвоз отпада, максималног оптерећења до 10 t, ширине до 2,5 m и дужине до 12 m. За сваки контејнер потребно је обезбедити 3 m² глатке носиве подлоге у нивоу прилазног пута, са одвођењем атмосферских и оцедних вода, на растојању не већем од 2 m од прилазног пута специјалног возила за одвоз смећа. За типску канту, зависно од величине, потребно је обезбедити до 0,5 m² једнако опремљене површине. Ови простори морају испуњавати све хигијенске услове у погледу редовног чишћења, одржавања, дезинфекције и неометаног приступа возилима и радницима комуналног предузећа задуженим за одношење смећа. За сакупљање секундарних сировина треба обезбедити специјалне контејнере прилагођене различитим врстама отпадака (хартија, стакло, пластика, метал).

За све делатности које могу имати утицаја на животну средину, надлежни орган може прописати израду студије процене утицаја на животну средину у складу са Законом о заштити животне средине ("Службени гласник РС", број 135/2004), Законом о процени утицаја на животну средину ("Службени гласник РС", број 135/2004), Правилником о садржини студије о процени утицаја на животну средину ("Службени гласник РС", број 69/2005) и Уредбом о утврђивању Листе пројеката за које је обавезна процена утицаја и Листе пројеката за које се може захтевати процена утицаја на животну средину."

Досадашња подтачка "3.1.4. Преглед података" која постаје одељак "5. Биланс површина и нумерички показатељи" мења се и гласи:

"5. Биланс површина и нумерички показатељи

Површина подручја плана (брuto)	31,34 ha
Површина простора (нето)	23,448 ha
- породично становање	18,172 ha

- комерцијално-услугне делатности са становањем	4,671 ha
- станица за снабдевање горивом	0,605 ha
Саобраћајне површине	7,892 ha
Мелиоративни канал	0,284 ha
Озелењени сквер	0,058 ha
Трансформаторске станице	0,021 ha"

Додадашњи одељак "4. ПРАВИЛА РЕГУЛАЦИЈЕ – УРБАНИСТИЧКИ СТАНДАРДИ И НОРМАТИВИ ЗА СПРОВОЂЕЊЕ ПЛАНА" који постаје одељак "6. ПРАВИЛА ГРАЂЕЊА" мења се и гласи:

"6. ПРАВИЛА ГРАЂЕЊА

6.1. Услови за образовање грађевинских парцела

Планом су дефинисани елементи парцелације јавног и осталог грађевинског земљишта уз прилагођавање постојећој парцелацији и уважавање постојећих атарских путева, као и постојећег стања с аспекта бесправно изграђених објеката. При томе су утврђена следећа правила:

- обавезно се припајају две или више катастарских парцела у случајевима када парцеле које формирају нову грађевинску парцелу, својим обликом, површином или ширином уличног фронта не задовољавају критеријуме за уређење или изградњу планираних садржаја, или немају излаз на планирану саобраћајницу,
- обавезно се врши препарцелација постојећих катастарских парцела када су неопходне интервенције ради усаглашавања нових регулационих ширина улица, када постојеће катастарске парцеле имају велику ширину или површину и када се нове грађевинске парцеле формирају на основу правила грађења,
- парцеле или делове парцела које не задовољавају критеријуме за формирање грађевинске парцеле треба припојити суседној парцели која је мање површине или фронта,
- парцеле или делове парцела бивших пољских путева, канала или мањих преосталих делова парцела након спроведене препарцелације, које се налазе унутар планираних блокова, треба припојити суседним парцелама (парцеле број 3658/2, 3658/10, 3658/11, 3693/4, 3693/5, 3693/6, 3693/16, 3693/17, 3706/3, 3706/10, 3706/12 и 3704/18). Препоручује се припајање матичним парцелама. Уколико се једна од суседних парцела формира без обједињавања са наведеним парцелама или њиховим деловима. обједињавање истих и друге суседне парцеле је обавезујуће.

За парцеле у намени породично становање утврђују се следећи услови:

- величина парцеле је 300 – 600 m² за слободностојеће објекте,
- величина парцеле за двојне објекте је 200 - 400 m²,

- минимална ширина уличног фронта је 12 m (оптимална 15 m) за слободностојеће објекте, а 16 m (2x8 m) за двојне објекте,
- препоручује се да у поступку парцелације површина парцеле не буде мања од 500 m²,
- за парцеле веће од 600 m² степен заузетости се рачуна у односу на 600 m²,
- могућа одступања од утврђених параметара су до 10%.

За парцеле у намени **комерцијално-услугне делатности са становањем** утврђују се следећи услови:

- минимална величина парцеле је 500 m²,
- минимална ширина уличног фронта је 16 m, са могућим одступањима око 10%.

Досадашњи пододељак "4.1. Индивидуално становање" који постаје пододељак "6.2. Породично становање" мења се и гласи:

"6.2. Породично становање

Постојећи стамбени објекти

Интервенције које су могуће на постојећим објектима (изграђени и започета изградња) су следеће:

- доградња објекта до највише 40% површине парцеле,
- максимална развијена корисна површина породичне куће на парцели износи 480 m²,
- надogradња је могућа тако да је максимална спратност три етажe и то: у објекту где је изграђен сутерен, макс. спратност је сутерен + приземље + спрат (Су+П+1) или приземље + спрат+поткровље (П+1+Пот.).
- у објекте је могуће увођење пратећих садржаја, као и оних који нису у супротности са основном наменом,
- уколико је могуће, постојећи бесправно изграђени објекти се задржавају, а планом су утврђени услови за њихову легализацију.

Планирани стамбени објекти

Приликом изградње планираних објеката треба испоштовати следеће услове:

- објекат је удаљен од границе суседа најмање 1,0 m, односно 3,0 m,
- грађевинска линија је на 3,0 m у односу на регулациону линију, а 5,0 m у улици дефинисаној координатама тачака 335-339,
- површина габарита је највише 40% од површине парцеле,
- за парцеле веће од 600 m² показатељи степен заузетости и индекс изграђености се исказују у односу на 600 m²,
- максимална развијена корисна површина породичне куће на парцели износи 480 m²,
- спратност објекта је највише три етажe и то: у делу где је могућа изградња сутерена спратност је сутерен + приземље + спрат (С+П+1) или приземље + спрат + поткровље (П+1+Пот.),

- могуће је увођење пратећих садржаја и садржаја који нису у супротности са основном наменом,
- у заштитном појасу мелиоративног канала Т-800, ширине 6 m, забрањена је било каква изградња.

Помоћни објекти

- намена помоћног објекта: остава,
- положај: 7,0 m удаљеност од стамбеног објекта,
- површина објекта макс. 30 m².

Гараже

- на парцелама намењеним породичном становању планира се могућност изградње гараже у склопу основног објекта или као самосталног објекта, уз услов да се уклопи у планирани степен заузетости.

Пословни објекти

- за обављање делатности које не угрожавају становање могу се градити пословни објекти на парцели,
- удаљеност пословног објекта од стамбене зграде суседа је мин. 15 m,
- величина пословног објекта утврђује се у сваком конкретном случају, тако да је укупан степен заузетости (стамбени објекат + пословни) 40%.

Досадашњи пододељак "4.2. Комерцијално-услугне делатности" који постаје пододељак "6.3. Комерцијално-услугне делатности са становањем" мења се и гласи:

"6.3. Комерцијално-услугне делатности са становањем

- спратност: П могуће до П+2 за веће парцеле или специфичне намене,
- кров је раван или плитак кос кров,
- изграђеност парцеле је 50%, а однос изграђених површина за рад и становање око 50% : 50%,
- грађевинска линија померена је за 10,0 m од регулационе линије Новосадског пута, а на осталим деловима 5 m,
- тачан положај објеката на парцели ће се утврдити условима за изградњу,
- у појасу уз новопланирану улицу (Улица Боре Хаусаке) планира се могућност изградње породичних стамбених објеката на парцели, поштујући постојећу парцелацију,
- препарцелација се предвиђа само уколико се могу добити мање парцеле, али најмање ширине од 15,0 m,
- препарцелација није неопходна, уколико се парцела у целисти користи за комерцијално-услугне делатности,
- спратност породичних објеката: П, П+Пк, П+1, П+1+Пк,
- заузетост парцеле 40%,

- грађевинска линија померена је за 5,0 m од регулационе линије Улице Боре Ханауске,
- тачан положај објекта на парцели утврдиће се кроз услове за изградњу, с тим да се објекат на парцелама ширине 15,0 m и мањим поставља на 1,0 m од суседа, а за парцеле ширине од 15,0 m, положај се слободно одређује кроз услове за изградњу,
- у оквиру зоне комерцијално-услугних делатности, могуће је лоцирање одређених производних активности уз услов, да се задовоље строги еколошки критеријуми, с обзиром да се предметни простор налази у окружењу стамбених зона, односно да је непосредно ослоњен на парцеле породичног становања,
- изградња подрума или сутерена утврђиваће се појединачно кроз услове за изградњу, а на основу конкретних података о нивоу подземне воде за одређену парцелу, као и на основу програмских захтева и потреба инвеститора."

Досадашњи пододељци "4.3." и "4.4." бришу се и додају се пододељци "6.4." до "6.6." који гласе:

"6.4. Посебна правила грађења која се примењују у поступку прибављања накнадног одобрења за бесправно изграђене објекте или изведене друге грађевинске радове унутар грађевинског рејона

Посебна правила грађења утврђена овим планом примењују се за легализацију бесправно изграђених стамбених, помоћних и других објеката, односно изведених других грађевинских радова на постојећим објектима, без грађевинске дозволе, у подручју обухвата плана, а који су:

- пријављени градској управи Града Новог Сада надлежној за издавање одобрења за изградњу објеката,
- пописани до 13. маја 2003. године по службеној дужности од стране Комисије за утврђивање објеката изграђених без грађевинске, односно употребне дозволе,
- пописани до 13. маја 2003. године по појединачној пријави власника објекта изграђеног без грађевинске дозволе, поднетој Комисији за утврђивање објеката изграђених без грађевинске односно употребне дозволе.

Овим посебним правилима утврђују се могућа одступања од правила грађења утврђених овим планом за нову изградњу или извођење других радова на постојећим објектима (реконструкција, доградња, надзиђивање, промена намене, затварање тераса, лођа и сл.) која се односе на:

- план парцелације,
- проценат изграђености парцеле,
- планирану спратност објекта и
- друге мање радове на постојећим објектима (промена намене, затварање тераса, лођа и сл.).

Када је објекат изграђен на парцели која, по свом облику и површини, одступа од планиране, прихватиће се постојећа парцелација тј. фактичко стање на терену, осим ако би се тиме угрозиле јавне градске функције

(изградња саобраћајне и комуналне инфраструктуре, објекта јавне намене и сл.).

Када изграђеност парцеле прелази планом дозвољени проценат, прихватиће се одступање до 50%, у односу на планирани проценат изграђености парцеле, под условом да није угрожено функционисање планираног капацитета инфраструктуре и друге јавне градске функције.

Одступање од спратности објекта прихватиће се за једну етажу у односу на планирану спратност.

Други мањи радови на постојећим објектима омогућиће се у свим случајевима када се по намени и архитектури могу уклопити у околни простор.

Посебна правила се не могу применити на објекте изграђене у коридорима постојеће или планиране саобраћајне и друге комуналне инфраструктуре, као и на површинама планом намењеним за друго јавно грађевинско земљиште.

6.5. ПЛАН НИВЕЛАЦИЈЕ

Простор за који се доноси овај план налази се на надморској висини од 77,50 – 80,00 m. Подручје које се уређује пресечено је депресијом која има отворени канал, који се задржава за одводњавање површинске воде.

Нивелациони план утврђује да се коте нивелета планираних саобраћајних максимално уклопе у постојећи терен да би се избегло насипање или скидање земље и оне се крећу од 78,00 – 80,30 m н.в.

Уздужни нагиби саобраћајница се крећу од 0,20 – 2,13%, а попречни 2%. Коте нивелета заштитних тротоара око планираних стамбених зграда рачунаће се у односу на коте планираних саобраћајница приликом издавања услова за изградњу.

На графичком приказу "План намене површина саобраћаја, нивелације и регулације" у Р 1:1000 дате су коте прелома нивелете осовине саобраћајница, интерполоване коте и нагиб нивелете.

6.6. УСЛОВИ ПРИКЉУЧЕЊА НА КОМУНАЛНУ ИНФРАСТРУКТУРУ

6.6.1. Услови за грађење саобраћајних површина

Приликом пројектовања објеката, саобраћајних и пешачких површина применити Правилник о условима за планирање и пројектовање објеката у вези са несметаним кретањем деце, старих, хендикепираних и инвалидних лица ("Службени гласник РС", број 18/97).

Прикључење објекта на уличну саобраћајну мрежу, планира се једним колским прилазом по катастарској парцели. Колски прилази морају бити минималне ширине 3 m.

Тротоаре и паркинге израђивати од монтажних бетонских елемената или плоча који могу бити и у боји, а све у функцији вођења, раздвајања и обележавања различитих намена саобраћајних површина. Ово, поред обликовног и визуелног ефекта, има практичну сврху код изградње и реконструкције комуналних водова (инсталација).

Саобраћајне површине на којима се не налазе коловози, тротоари и паркинзи обавезно озеленити.

Ширина коловоза износи од 5,0 m до 6,0 m, а у једносмерним улицама 3,5 m. Радијус кривина на раскрсницама путева преко којих се одвија саобраћај не пројектовати испод 6 m, а на местима где то услови дозвољавају, препоручује се 8 m. На раскрсницама преко којих саобраћају аутобуси, препоручују се радијуси 12 m, а минимално 8 m.

На местима где то услови дозвољавају, а постоје потребе, могућа је изградња јавних паркинга (иако нису уцртани у графичким приказима и профилима улица).

Најмања ширина тротоара износи 1,6 m. У оквиру паркиралишта потребно је резервисати простор за дрвореде, по моделу да се на четири паркинг места планира по једно дрво. Око и унутар планираних паркинга обезбедити одговарајућу засену, садњом високог зеленила. Ширина паркинг простора за управно паркирање износи од 2,30 m, а дужина од 4,60 до 5,0 m.

Ширина двосмерних бициклистичких стаза износи 2m, а једносмерних 1,5 m.

На графичком приказу "План намене површина саобраћаја, нивелације и регулације" у Р 1:1000 су приказани сви технички елементи који дефинишу саобраћајне објекте у простору, а самим тим и услови и начини за прикључење нових објеката на постојећу и планирану мрежу саобраћајница.

6.6.2. Услови за прикључење на водну инфраструктуру

Услови за прикључење на водоводну мрежу

- прикључење објеката на уличну водоводну мрежу планира се једним прикључком;
- уколико је објекат са више заједничких улаза, односно засебних технолошких целина, може имати независне прикључке водовода;
- за мање објекте, у којима није могуће обезбедити адекватну просторију, може се предвидети постављање водомера у одговарајући шахт;
- водомерни шахт предвидети на удаљености највише 0,5 m од регулационе линије;

Одређена одступања од наведених услова могућа су уз сагласност ЈКП "Водовод и канализација" Нови Сад.

Услови за прикључење на канализациону мрежу

- прикључење објеката на уличну канализацију планира се једним прикључком;
- прикључни канализациони шахт предвидети на парцели корисника, а на удаљености највише 0,5 m од регулационе линије;
- канализациони прикључак предвидети са гравитационим прикључењем;

- прикључење сутеренских и подрумских просторија није могуће осим ако се обезбеди аутономни систем за препумпавање.

Одређена одступања од наведених услова могућа су уз сагласност ЈКП "Водовод и канализација" Нови Сад.

6.6.3. Услови за прикључење на енергетску инфраструктуру

Услови за прикључење на електроенергетску мрежу

Објекти породичног становања

Снабдевање електричном енергијом објеката породичног становања вршиће се прикључењем на постојећу или планирану електроенергетску мрежу. Прикључак извести преко кабловске прикључне кутије. Положај прикључног ормара прилагодити условима Електродистрибуције "Нови Сад" тако да буде на фасади објекта или у специјалним случајевима на другим местима.

Пословни и стамбено-пословни објекти

Прикључење пословних и стамбено-пословних објеката или комплекса извести на постојећу или планирану електроенергетску мрежу сопственом трансформаторском станицом или директно на дистрибутивну електроенергетску мрежу, у зависности од потреба. Прикључак извести у складу са електроенергетским условима Електродистрибуције "Нови Сад".

Услови за прикључење на гасоводну мрежу

Снабдевање објеката топлотном енергијом решити прикључењем на постојећу или планирану дистрибутивну гасоводну мрежу. Прикључак и положај мерно-регулационог сета испројектовати и изградити према условима ДП "Нови Сад-Гас".

6.6.4. Услови за прикључење на телекомуникациону мрежу

Прикључак на телекомуникациону мрежу извести преко типског тт прикључка на приступачном месту на фасади објекта.

Досадашњи одељци "5." до "10." бришу се и додаје се нови одељак "7." који гласи:

"7. СРЕДЊОРОЧНИ ПРОГРАМ УРЕЂИВАЊА ЈАВНОГ ГРАЂЕВИНСКОГ ЗЕМЉИШТА

У средњорочном периоду планирани приоритетни радови су следећи:

1. Изградња коловоза и тротоара у улицама Драгослава Срејовића, Сомборска рампа и Борислава Пекића.

Табела: Потребна средстава за приоритетне радове на уређивању саобраћајница и изградњу комуналне инфраструктуре

Редни број	Опис радова	Јед. мере	Количина	Цена по јед. мере у дин.	Укупна цена
1.	САОБРАЋАЈНЕ ПОВРШИНЕ				40.467.350
1.1.	Коловоз 2-СТВ	m ²	6.000	4.620	27.720.000
1.2.	Тротоари са ивичњацима	m ²	3.080	2.695	8.300.600
1.3.	Бициклистичке стазе	m ²	1.650	2.695	4.446.750
2.	ХИДРОТЕХНИКА				54.452.000
2.1.	Црпна станица канализације	m	1	5.600.000	5.600.000
2.2.	Канализациони вод Ø 1000 mm	m	190	48.000	9.120.000
2.3.	Канализациони вод Ø 400 mm	m	340	11.550	3.927.000
2.4.	Канализациони вод Ø 250 mm	m	3.000	8.470	25.410.000
2.5.	Водоводна мрежа Ø 150 mm	m	600	3.465	2.079.000
2.6.	Водоводна мрежа Ø 100 mm	m	3.000	2.772	8.316.000
3.	ЕНЕРГЕТИКА				6.400.000
3.1.	Трафостаница 20/0,4 kV / kV	kom.	1	4.000.000	4.000.000
3.2.	Електроенергетска мрежа 20 kV	m	300	8.000	2.400.000
4.	ПРИПРЕМА ЗЕМЉИШТА				34.564.230
4.1.	Трошкови прибављања земљишта	m ²	13.243	2.610	34.564.230
5.	УКУПНО				135.883.580

Процена средстава дата је по ценама за септембар 2008. године

Финансирање планираних радова на уређивању јавног грађевинског земљишта обезбедиће се из следећих извора:

- накнаде за уређивање грађевинског земљишта,
- закупнине грађевинског земљишта,
- накнаде за коришћење грађевинског земљишта,
- других извора у складу са Законом."

Назив досадашег одељка "11. ПРИМЕНА РЕГУЛАЦИОНОГ ПЛАНА" који постаје одељак "8." мења се и гласи: "8. ПРИМЕНА ПЛАНА".

Члан 4.

Саставни део ове одлуке су следећи графички прикази:

1. Извод из Генералног плана града Новог Сада до 2021. године са означеним простором обухваћеним изменама и допунама Плана.....А-4
2. Катастарска подлога са границом грађевинског рејона обухваћеног изменама и допунама Плана 1 : 1000
3. План намене површина, саобраћаја, нивелације и регулације 1 : 1000
4. План поделе на јавно и остало грађевинско земљиште 1 : 1000
5. План водне инфраструктуре..... 1 : 1000
6. План енергетске инфраструктуре 1 : 1000
7. План зеленила 1 : 1000

Остали прилози:

- Карактеристични профили саобраћајница..... 1 : 100 и 1 : 300
- Типско решење партерног уређења тротоара на прилазу пешачком прелазу, у вези са несметаним кретањем лица са посебним потребама.

Одлука о изменама и допунама Регулационог плана "Ветерничка рампа" израђена је у четири примерка у аналогном и у пет примерака у дигиталном облику, која ће се после потписивања и овере чувати у Скупштини Града Новог Сада, Градској управи за урбанизам и стамбене послове, министарству надлежном за послове урбанизма и у Јавном предузећу "Урбанизам" Завод за урбанизам Нови Сад.

Члан 5.

Ова одлука ступа на снагу осмог дана од дана објављивања у "Службеном листу Града Новог Сада".

РЕПУБЛИКА СРБИЈА
АУТОНОМНА ПОКРАЈИНА ВОЈВОДИНА
ГРАД НОВИ САД
СКУПШТИНА ГРАДА НОВОГ САДА
Број: 35-981/2008-I
18. септембар 2009. године
НОВИ САД

Председник
Александар Јовановић, с.р.

1001

На основу члана 35. став 10. Закона о планирању и изградњи ("Службени гласник Републике Србије", број 72/2009) и члана 24. тачка 6. Статута Града Новог Сада – пречишћен текст ("Службени лист Града Новог Сада", број 43/2008), Скупштина Града Новог Сада на XVI седници 18. септембра 2009. године, доноси

ПЛАН ДЕТАЉНЕ РЕГУЛАЦИЈЕ СТАРОГ МАЈУРА У ПЕТРОВАРАДИНУ

1. УВОД

1.1. Правни основ за израду плана

План детаљне регулације Старог Мајура у Петроварадину (у даљем тексту: план) израђен је на основу Одлуке о изради плана детаљне регулације Старог Мајура у Петроварадину ("Службени лист Града Новог Сада", број 34/2008) коју је донела Скупштина Града Новог Сада на IV седници 12. септембра 2008. године.

Плански основ за израду плана је Генерални план града Новог Сада до 2021. године – пречишћен текст ("Службени лист Града Новог Сада", број 39/2006) (у даљем тексту: Генерални план) који је утврдио смернице и критеријуме за уређење и изградњу просторних целина и зона.

2. ГРАНИЦА ГРАЂЕВИНСКОГ РЕЈОНА

Грађевински рејон који је обухваћен планом налази се у КО Петроварадин унутар описане границе.

За почетну тачку описа границе грађевинског рејона утврђена је тачка на пресеку осовине приступног пута Друмско-железничком мосту и продуженог правца границе парцела бр. 235 и 243/1. Идући у правцу југоистока граница се поклапа са осовином приступног пута поменим мосту до пресека са продуженом осовином Шеноине улице, затим скреће у правцу запада до осовинске тачке број 97 на пресеку осовина улица Рада Кончара и Шеноине. Даље граница скреће у правцу југа, прати осовину Улице Рада Кончара до пресека са продуженим правцем границе парцела бр. 609 и 607, затим скреће у правцу запада, прати северну границу парцела бр. 609, 610, 611/1 и 611/2 и продуженим правцем северне границе парцеле број 611/2 пресеца Улицу Владана Деснице до источне границе парцеле број 623. Од ове тачке у правцу југа граница прати источну границу парцеле број 623, у правцу запада прати северну границу парцела бр. 622 и 621, у правцу севера прати источну регулациону линију Рељковићеве улице до пресека са продуженим правцем осовине Улице Виктора Новака. Даље граница скреће у правцу југозапада, прати осовину Улице Виктора Новака до пресека са осовином улице Прерадовићеве, затим у правцу северозапада прати осовину Прерадовићеве улице до пресека са осовином Улице Дунавске дивизије. Од ове тачке, у правцу југозапада, прати осовину Улице Дунавске дивизије до пресека са продуженим правцем североисточне границе насипа, парцела број 2864/1, затим скреће у правцу северозапада, прати североисточну

границу парцеле број 2864/1 до тромеђе парцела бр. 2864/1, 933 и 937/1. Даље граница скреће у правцу североистока, прати западну границу парцеле број 933 до тромеђе парцела бр. 2938/1, 933 и 937/1, затим скреће у правцу запада, прати јужну регулациону линију Прерадовићеве улице до пресека са управним правцем повученим из тромеђе парцела бр. 2938/1, 779 и 2965 (Улица Павла Јуришића Штурма). Од ове тачке у правцу севера граница прати западну регулациону линију Улице Павла Јуришића Штурма, пресеца Улицу Павла Јуришића Штурма, долази до границе парцела бр. 2965 и 235 и прати је у правцу југоистока до тромеђе парцела бр. 2965, 235 и 297. Даље граница скреће у правцу североистока, прати западну границу парцела бр. 297, 295, 296, 250, 2957/1, 242 и 243/1 и продуженим правцем границе парцела бр. 235 и 243/1 долази до тачке која је утврђена за почетну тачку описа границе грађевинског рејона.

Површина која је обухваћена планом је 46,79 ha.

3. ПРОСТОРНА ОРГАНИЗАЦИЈА

3.1. План просторне организације

План просторне организације заснива се на елементима дефинисаним Генералним планом.

Постојећа саобраћајна мрежа се у великој мери задржава, с тим да се предлаже изградња обилазнице око Петроварадина која ће на овом простору представљати продужетак државног пута (М-22/1), као и планиране улице из постојећих улица Косте Нађа, Павла Јуришића Штурма и Арчибалда Рајса.

План просторне организације је израђен на основу анализе свих елемената постојећег стања, елемената из важећег плана, као и могућности и потенцијала простора у односу на нове трендове и потребе.

3.2. Подела на просторне целине

Постојећа изграђеност, намена простора и постојећа мрежа улица, одредили су да се цео простор у оквиру границе плана подели на двадесет и три грађевинска блока.

У оквиру постојећих блокова преовлађују објекти породичног становања, објекти институција и организација, као и објекти образовања и верске објекти.

Ова просторна структура одликује се dobrим квалитетом објеката, те се, уз поштовање постојећих димензија блокова и повезаност са непосредном околином, омогућава задржавање преовлађујуће стамбене намене и њеног развоја у смислу знатног повећања квалитета у условима рационалног коришћења градског простора.

3.3. План поделе простора на јавно и остало грађевинско земљиште

Планом је јавно грађевинско земљиште разграничено од осталог грађевинског земљишта. Од целих и делова постојећих парцела образоваће се парцеле јавног грађевинског земљишта према графичком приказу број

4 "План поделе на јавно и остало грађевинско земљиште са условима за формирање грађевинских парцела" у Р 1:1000.

Јавно грађевинско земљиште:

- саобраћајнице:

целе парцеле у КО Петроварадин: целе парцеле бр. 314, 435, 436, 508, 528, 548, 623, 624, 625, 683, 705, 722, 723, 733, 855, 915, 926, 2065, 2065, 2065, 2957/1, 2957/2, 2959, 2960, 2961, 2962, 2963, 2964, 2966, 2974/2 КО Петроварадин, и делови парцела бр. 243/1, 244/1, 245, 263, 265/1, 267, 273, 278, 302, 320, 322, 324, 325, 327, 329, 332, 334, 340/1, 341/1, 343/1, 388, 390/1, 393, 395, 398, 427, 430, 431, 431, 432, 433, 434, 500, 502, 504, 505, 506, 512, 513, 782, 783, 784, 790, 793, 856, 857, 859, 860, 917, 927, 1370, 1371, 2861/1, 2938/1, 2958, 2961 КО Петроварадин;

делови парцела у КО Петроварадин: 243/1, 244/1, 245, 263, 265/1, 267, 273, 278, 302, 320, 322, 324, 325, 327, 329, 332, 334, 335, 336, 336, 340/1, 341/1, 343/1, 388, 390/1, 393, 395, 398, 427, 430, 431, 431, 432, 433, 433, 434, 500, 502, 504, 505, 506, 512, 513, 782, 783, 784, 790, 793, 856, 857, 859, 860, 917, 927, 1370, 1371, 2861/1, 2861/1, 2938/1, 2938/1, 2938/1, 2938/1, 2958, 2961;

- **школа:** цела парцела број 933 КО Петроварадин;

- **предшколска установа:** целе парцеле бр. 339, 815 КО Петроварадин, и делови парцела бр. 812, 814 КО Петроварадин;

- **трансформаторске станице:** целе парцеле у КО Петроварадин: 529/2 делови парцела у КО Петроварадин: 663, 797, 822, 828/2, 901, 2961, 2361, 2966

У случају неусаглашености бројева наведених парцела и бројева парцела на графичком приказу број 4 "План поделе на јавно и остало грађевинско земљиште са условима за формирање грађевинских парцела" у Р 1: 1000, важи графички приказ.

Планиране регулационе линије дате су у односу на осовине саобраћајница или у односу на постојеће границе парцела. Осовине саобраћајница дефинисане су координатама осовинских тачака чији је списак дат на графичком приказу.

На осталом грађевинском земљишту постојећа парцелација се у највећем делу задржава. Планиране промене парцелације су, углавном последица промена регулација улица. Грађевинске парцеле се најчешће формирају деобом постојећих парцела, под условима датим у овом плану.

3.4. Мрежа инфраструктурних система

3.4.1. Мрежа саобраћајне инфраструктуре

Подручје обухваћено планом окружено је следећим улицама и саобраћајницама:

- са североистока државним путем I реда (М-22/1) Нови Сад – Београд,
- са истока Улицом Рада Кончара,

- са југоистока Улицом Виктора Новака,
- са југозапада Прерадовићевом улицом и
- са запада Улицом Павла Јуришића Штурма.

Саобраћајну мрежу на овом подручју чини мрежа постојећих улица које су у највећем делу формиране у прошлости.

Планира се да се државни пут I реда (М-22/1) Нови Сад – Београд, на делу од бившег Жежељевог моста до Рељковићеве улице, прошири на четири саобраћајне траке. Планира се изградња обилазнице око Петроварадина која ће на овом простору представљати продужетак државног пута (М-22/1) у делу од Рељковићеве улице и у непосредној близини железничке пруге. Изградњом ове обилазнице изместиће се транзитни саобраћај из центра Петроварадина, а претежно из улица Рељковићеве и Прерадовићеве.

На стубовима порушеног моста Фрање Јосифа, Генералним планом се планира нови мост преко Дунава, који ће, уз одређене интервенције на постојећем тунелу испод Горње тврђаве, повезивати Прерадовићеву улицу (код раскрснице са Улицом Дунавске дивизије) са Булеваром цара Лазара. На обухваћеном простору највеће промене, проузроковане изградњом ове саобраћајнице, догодиће се на раскрсници улица Прерадовићеве и Дунавске дивизије. Планско решење раскрснице подразумева изградњу кружне раскрснице и надвожњака изнад ње, који би повезивао планирану саобраћајницу из правца Тврђаве са Прерадовићевом улицом.

Нове улице на овом подручју планирају се из постојећих улица Павла Јуришића Штурма и Арчибалда Рајса.

Приликом реализације нове улице у блоку бр.4 уз Комплекс Римокатоличке цркве потребно је успорити саобраћај променом хоризонталног и вертикалног пресека, као и површинском обрадом коловоза и применом одговарајућих материјала.

3.4.2. План хидротехнике

Снабдевање водом

Снабдевање водом вршиће се преко постојеће водоводне мреже са планираним проширењем и реконструкцијом дотрајалих деоница у оквиру водоводног система Града Новог Сада.

Примарна мрежа постоји у Улици Прерадовићевој, профила Ø 450 и Ø 350 mm.

Секундарна мрежа профила Ø 100 mm изграђена је у свим осталим постојећим улицама.

У улицама Шеноиној и Прерадовићевој планира се изградња примарне водоводне мреже профила Ø 500 mm. Примарни водовод повезаће планирано постројење за прераду воде „Петроварадинска ада“ са постојећом примарном водоводном мрежом у Петроварадину.

Планира се изградња секундарне водоводне мреже профила Ø 100 mm у свим новопланираним улицама са повезивањем на постојећу мрежу у оближњим улицама.

Изградња секундарне водоводне мреже профила Ø 100 mm планира се у деловима постојећих улица Косте Нађа, Прерадовићевој и Патријарха Рајачића.

У Улици Владана Деснице планира се изградња водовода профила Ø 100 mm са источне стране улице, с обзиром да је ширина регулације знатна, а да тренутно постоји водовод само са западне стране улице.

Постојећа и планирана мрежа задовољиће потребе за водом планираних садржаја.

Положај постојеће и планиране водоводне мреже дат је на графичком приказу "План водне инфраструктуре" у Р 1:1000.

Одвођење отпадних и атмосферских вода

Одвођење отпадних и атмосферских вода вршиће се преко постојеће и планиране канализационе мреже заједничког типа у оквиру канализационог система Града Новог Сада.

Примарна канализациона мрежа постоји у Улици Патријарха Рајачића и профила је Ø 900, Ø 1000 и Ø 1100 mm.

У Улици Арчибалда Рајса постоји примарна мрежа профила Ø 800 mm која прихвата отпадне воде из Подграђа Тврђаве, а оријентисана је на колектор у Улици Патријарха Рајачића.

Канализациона мрежа из улица Александра Островског (профила Ø 450 mm), Косте Нађа (профила Ø 300, Ø 500 и Ø 600 mm), Владимира Гортана (профила Ø 250 mm), Чајковског (профила Ø 300 и Ø 500 mm) и Шеноине (профила Ø 300 mm) оријентисана је на колектор у Улици Арчибалда Рајса, односно на колектор у Улици Јураја Крижанића, профила Ø 200/150 cm.

У Улици Рада Кончара постоји примарна канализациона мрежа профила Ø 700 mm и оријентисана је на колектор у Улици Јураја Крижанића.

Канализациона мрежа у Улици Владана Деснице профила је Ø 250, Ø 400 и Ø 450 mm и оријентисана је делом на колектор у Улици Јураја Крижанића, а делом на канализацију у Улици Рада Кончара.

Планом се задржава постојећи концепт одвођења отпадних и атмосферских вода.

Планира се изградња нове канализационе мреже, као и реконструкција дотрајалих деоница постојеће канализационе мреже, односно њено измештање у профилу улице, према планираном положају инсталација у профилу улице.

Изградња секундарне канализационе мреже профила Ø 250 и Ø 300 mm планира се у свим новопланираним улицама са оријентацијом на постојећу канализацију.

У делу Прерадовићеве улице планира се изградња канализационе мреже профила Ø 250 mm, док се на обилазници око Петроварадина планира изградња секундарне канализационе мреже профила Ø 300 mm.

Планирану мрежу, у складу са нивелационим карактеристикама терена, могуће је оријентисати на постојећу мрежу у оближњим улицама.

Постојећа и планирана канализациона мрежа задовољиће потребе за водом будућих садржаја.

Положај постојеће и планиране канализационе мреже дат је на графичком приказу "План водне инфраструктуре" у Р 1:1000.

Подземне воде

Меродавни нивои подземних вода су:

- максимални ниво подземних вода од 76,60 до 77,40 m н.в.,
- минимални ниво подземних вода од 72,20 до 73,40 m н.в.

Правац пада водног огледала просечног нивоа подземних вода је североисток-југозапад са смером пада према југозападу.

3.4.3. План енергетске инфраструктуре

Снабдевање електричном енергијом

Снабдевање електричном енергијом вршиће се из јединственог електроенергетског система. Основни објекти за снабдевање овог простора електричном енергијом биће трансформаторска станица (ТС) 110/20 kV "Нови Сад 6-Мишелук". Због потпуног преласка на двостепени систем трансформације електричне енергије, реконструисаће се ТС 35/10 kV "Петроварадин" и постати разводно постројење (РП) 20 kV. Из овог РП-а полазиће 20 kV мрежа до дистрибутивних трансформаторских станица 20/0,4 kV.

Постојећа 20(10) kV и 0,4 мрежа изграђене су комбиновано (и каблирањем и надземно), тако да је потребно целокупну електроенергетску мрежу реконструисати и изградити каблирањем.

У односу на планирану изградњу, за квалитетно снабдевање електричном енергијом планираних садржаја потребно је изградити три нове ТС монтаж-бетонског типа које ће преко дистрибутивне 0,4 kV мреже напајати све потрошаче са овог подручја. Поред планираних, могућа је изградња нових трафостаница у оквиру планираних пословно-стамбених објеката (у приземљу објекта), као и на парцелама планираних вишеспородичних објеката, у зависности од потреба. За пролаз електроенергетских каблова и прилаз трансформаторским станицама потребно је обезбедити право службености пролаза, као и одговарајућу ширину и висину пасажа (3,5 x 4 m).

Све планиране трансформаторске станице градиће се за 20 kV ниво и радиће привремено под 10 kV напонам до преласка на рад под 20 kV напон. Планирана 20 kV мрежа и 0,4 kV мрежа градиће се каблирањем, на местима у профилима улица како је планирано.

Снабдевање топлотном енергијом

Ово подручје ће се снабдевати топлотном енергијом из градског гасификационог и топлификационог система.

Сремска страна града, којој припада и Петроварадин, снабдева се гасом са регионалног гасовода који допрема гас из магистралне гасоводне мреже до Беоцинске фабрике цемента прелазећи преко Петроварадина. На овај гасовод је прикључена главна мерно-регулациона станица (ГМРС) "Победа". Ова ГМРС снабдева гасом цело подручје Петроварадина путем разделне гасоводне мреже средњег притиска на коју су прикључене мерно-регулационе станице. Ови објекти, као и изграђена дистрибутивна гасоводна мрежа димензионисани су тако да омогуће квалитетно снабдевање гасом свих постојећих и планираних садржаја.

Објекти вишепородичног становања се алтернативно могу снабдевати топлотном енергијом из топлификационог система уколико се из топлане (ТО) "Петроварадин", која се налази око 1200 m удаљена од подручја обухваћеног планом, до будућих објеката изгради вреловодна мрежа потребног капацитета.

3.4.4. Телекомуникације

Ово подручје биће прикључено на телекомуникациону мрежу преко телефонске централе "Петроварадин" у Улици Далибора Францистија. Планира се изградња телефонске мреже и повезивање свих објеката на постојећу и планирану мрежу. Да би се то омогућило, потребно је до нових објеката изградити подземну мрежу цеви кроз које ће пролазити будућа телефонска инсталација, односно инсталација кабловског дистрибутивног система. Такође је потребно реконструисати постојећу надземну мрежу и изградити је каблирањем.

У попречним профилима улица резервисани су независни коридори за инсталације телекомуникационог система.

3.5. Нивелација простора

Простор обухваћен планом налази се на надморској висини од 76,60 до 79,90 m.

Задржава се постојеће нивелационо решење улица, а нове улице се прилагођавају терену према графичком приказу број 3.2 "План саобраћаја, нивелације и регулације" у Р 1:1000.

На графичком приказу дате су коте прелома нивелете осовина саобраћајница, интерполоване коте и нагиб нивелете.

3.6. Правила парцелације за остало грађевинско земљиште

Планом се у највећој могућој мери задржава постојећа парцелација.

У блоковима за које је планирана намена породично становање, породично становање полуатријумског типа, односно становање у зонама мешовите изградње могућа је парцелација у циљу формирања грађевинских парцела под следећим условима:

- минимална површина парцеле је 300 m²,
- минимална дужина уличног фронта је 12 m (уз максимална одступања 10%).

У деловима блокова намењених за вишепородично становање, централне функције и пословање са становањем планирана парцелација је дефинисана на графичком приказу број 4 „План поделе на јавно и остало грађевинско земљиште“ у Р 1:1000.

3.7. План уређења зелених површина

Улично зеленило је разнолико заступљено, у зависности од ширине попречног профила. Постојећи дрвореди треба да задрже своје правце, а њихова допуна ће се састојати у квалитативној доради и мерама неге

(формирање крошњи, неговање дебла и др.). То су углавном улице широких регулација: Прерадовићева, Рељковићева, Патријарха Рајачића, Владана Деснице, Владимира Гортана, Рада Кончара и део Улице Косте Нађа.

Линеарно зеленило, у свом израженом облику, знатно је заступљено у широкој регулацији Прерадовићеве улице. Ова наслеђена, раније често називана "фијакер - алеја", једно је од просторних и урбаних обележја Петроварадина, као градског насеља. Постојеће дрвореде потребно је на појединим местима допунити (врста *Celtis australis*) ради постизања континуитета. Садржаје партерног уређења ускладити са функцијом објеката не реметећи линеарно кретање алејом.

Неједнака ширина Улице патријарха Рајачића сукцесивно је формирала линеарно зеленило. Спорадичан начин подизања овог зеленила потребно је уједначити формирањем декоративних травних партера и садњом и допуном дрвореда. На најширим деловима улице планира се формирање мањег децејег игралишта са потребним елементима, а на другом пункту одмориште за одрасле са клупама и фонтаном.

Сквер у Улици Владимира Гортана представља аутентичан простор за овај део Петроварадина. На овако скромном простору искључује се садња већег броја високог дрвећа. Партерна вегетација и рундела са цвећем допринеће стварању одговарајућег амбијента.

Сва планирана паркиралишта треба да су под крошњама високог листопадног дрвећа на растојању стабала 8-10 m, постављених у травну траку или у остављен простор иза сваког четвртог паркинг - места.

Улично зеленило још може бити заступљено травњацима и шибљем у низу, а раскрснице оплеменили декоративним партерним зеленилом ради боље прегледности.

Зелени заштитни појас лоциран је између трасе железничке пруге и магистралног пута. Постојећи низ јабука потребно је реконструисати како би овај потес био у функцији.

Слободна површина око цркве Светог крижа представља уједно и једну од парковски уређених површина у овом делу града. Карактерише је приступна алеја од туја, коју треба задржати, а остале просторе потребно је хортикултурно уредити. Простор са северне стране цркве такође ће се подредити средишњој алеји, која се линеарно наглашава цвећем, ружама и ниским зимзеленим шибљем. Ободне просторе обрадити садњом листопадног дрвећа (платан, јавор, липа). Уз оgrade парцела подићи зимзелену живицу или пузавице.

Комплекс основне школе делимично је озелењен и то квалитетним дрвећем. Овај простор захтева и додатно озелењавање у виду заштитног појаса високог дрвећа и шибља. При озелењавању користити биљке без бодљи и врсте које не изазивају алергију. Исти принцип озелењавања треба спровести и за новопланиране деције установе.

Просторно, највећи део површина и даље обухватају дворишта стамбених кућа са уређеним кућним вртovima и мањим повртњацима у дну парцеле.

Простори око новопланираних објеката вишепородичног становања треба да су оплемењени зеленилом. Декоративно дрвеће и низови шибља у појединачним

вртовима чиниће заједнички уређен зелени фонд, а као пратећи садржај уређења на овим површинама треба додати елементе партерне архитектуре (поплочани платои, стазе, фонтане и сл.).

Површине око постојећих и планираних радних простора не садрже веће површине под зеленилом, тако да овде основну функцију има зеленило у облику заштитног појаса. Декоративно зеленило биће претежно заступљено уз управне објекте улазе и прилазе комплекса.

На просторима где није изводљива садња вегетације, на поплочаним површинама, потребно је предвидети поставку озелењених жардинијера.

Уочена разнородност заступљених елемената зеленила, по стилу уређења, старости, разноликости врста, облика и намена, доприноси укупним амбијенталним одређењима, која треба и даље да карактеришу овај део Петроварадина.

3.8. Заштита градитељског наслеђа

Према условима Завода за заштиту споменика културе Града Новог Сада, евидентирани су следећи објекти који су класификовани као заштићени.

Објекти у Регистру заштићених културних добара – споменик културе:

- кућа у Улици патријарха Рајачића бр. 14,
Објекти у поступку проглашења за културно добро – споменик културе:
- комплекс римокатоличке цркве Узвишења светог Кржа у Улици Косте Нађа бр. 21,
- кућа у Улици Владимира Гортана бр. 8 („Шпилерова кућа“),
- кућа у Улици Косте Нађа бр. 22.

Сви наведени објекти могу се реконструисати, доградити и надоградити према претходно прибављеним условима Завода за заштиту споменика културе Града Новог Сада, а у складу са урбанистичким условима дефинисаним за дату намену, односно парцелу.

Објекти под претходном заштитом:

- куће у Улици Арчибалда Рајса бр. 3, 8, 16, 21,
- куће у Улици Косте Нађа бр. 2, 3, 7, 12, 18, 20, 27,
- куће у Улици Павла Јуришића Штурма бр. 7, 15, 17, 19, 21, 25,
- куће у Улици патријарха Рајачића бр. 8 и заветни крст,
- куће у Улици Прерадовићевој бр. 5, 5а, 6, 7, 8, 10, 12, 14, 17, 21,
- куће у Улици Рељковићевој бр. 3, 9, 20.

Већем броју ових објеката истекао је рок претходне заштите, а у међувремену нису стављени под заштиту као културна добра.

Списак објеката евидентираних под претходном заштитом по члану 34. Закона о културним добрима („Службени гласник СРС“, број 71/94):

- куће у Улици Арчибалда Рајса бр. 3, 8,
- куће у Улици Косте Нађа бр. 2, 12, 18, 20, 22, 3, 7, 19, 27,

- куће у Улици патријарха Рајачића бр. 8, 14,
- куће у Улици Прерадовићевој бр. 5, 5а, 7, 21,
- куће у Улици Владимира Гортана бр. 7, 8, 9.

Списак објеката евидентираних под претходном заштитом на дан 09. 06. 2005. године:

- куће у Улици Арчибалда Рајса бр. 3, 8,
- куће у Улици Косте Нађа бр. 2, 3, 7, 13, 18, 22,
- кућа у Улици Владана Деснице бр. 51,
- куће у Улици Прерадовићевој бр. 5, 5а, 7, 21,
- куће у Улици Рељковићевој бр. 9, 20.

Ипак, због одређених квалитета, већина наведених објеката се задржава, док се код једног мањег броја објеката планира реконструкција (замена, надоградња, доградња и сл.), у складу са урбанистичким условима дефинисаним за утврђену намену, односно парцелу.

На овом простору утврђено је постојање познатог вишеслојног археолошког налазишта. Из тог разлога је обавеза извођача радова да, ако у току извођења грађевинских и других радова наиђе на археолошка налазишта или археолошке предмете, одмах, без одлагања, прекине радове и о томе обавести надлежни завод за заштиту споменика културе и предузме мере да се налаз не уништи и не оштети, као и да се сачува на месту и у положају у коме је откривен.

3.9. Услови за несметано кретање лица са посебним потребама у простору

Приликом пројектовања и изградње стамбених и других објеката и саобраћајница обавезно применити Правилник о условима за планирање и пројектовање објеката у вези са несметаним кретањем деце, старих, хендикепираних и инвалидних лица („Службени гласник Републике Србије“, број 18/97).

3.10. Заштита од ратних дејстава

На овом простору нема посебних услова и захтева за прилагођавање потребама одбране земље.

Према прописима о изградњи склоништа, утврђују се обавезе инвеститора у погледу заштите становништва и материјалних добара, односно изградње склоништа.

У вишепородичним стамбеним објектима, пословним објектима и уз објекте јавних служби планира се изградња склоништа основне заштите, обима заштите 200 кРа. У објектима за које капацитет склоништа не би прелазило 25 особа, а са мање од 20 станова, могуће је градити склоништа допунске заштите, обима заштите 50 - 100 кРа. Инвеститори могу радити и заједничко склониште за више објеката. У случају да инвеститор увећа припадајући капацитет склоништа најмање за 20%, може изградити склониште обима заштите 100 уместо 200 кРа.

Код породичне стамбене изградње граде се породична склоништа допунске заштите, отпорности до 30 кРа.

- Услови за изградњу склонишних јединица су:
- сва склоништа су двонаменска; мирнодопска намена се планом не утврђује, али треба и може да буде у функцији основне намене објекта;

- капацитет склоништа у објектима стамбене и пословне намене утврдити на основу броја становника, односно броја запослених у објекту, тако да се на 50 m² развијене грађевинске (брuto) површине стамбеног или пословног објекта обезбеди простор у склоништу најмање за 50% планираног броја станара, односно (ако је намена објекта или простора пословна) за 2/3 укупног броја запослених;
- капацитет склоништа за јавне службе утврдити на основу броја запослених и броја корисника, тако да се обезбеди простор у склоништу за 1/5 запослених и 1/5 корисника;
- кота пода склоништа мора бити минимално 30 cm изнад максималног нивоа подземних вода;
- димензионисање и садржај склоништа, величине појединих просторија, као и остале просторне и техничке елементе утврдити на основу Правилника о техничким нормативима за склоништа ("Службени лист СФРЈ", број 55/83);
- положај склонишне јединице у оквиру објекта, односно парцеле утврдиће се условима за изградњу поштујући наведене услове за изградњу склоништа.

3.11. Заштита од пожара

Ради заштите од пожара, нови објекти морају бити изграђени према одговарајућим техничким противпожарним прописима, стандардима и нормативима.

3.12. Заштита од потреса

Приликом пројектовања објеката неопходно је применити Правилник о техничким нормативима за изградњу објеката високоградње у сеизмичким подручјима ("Службени лист СФРЈ", бр. 31/81, 49/82, 29/83, 21/88 и 52/90) ради обезбеђења заштите од максимално очекиваног удара 8° MCS скале.

3.13. Заштита од поплава

Простор обухваћен планом није директно угрожен од поплава површинским и подземним водама, па се примењују опште мере заштите планирањем одговарајуће канализационе мреже.

3.14. Заштита и унапређење животне средине

У оквиру планираних намена на овом простору сагледани су утицаји и промене и утврђене мере за обезбеђивање оптималног функционисања планираних садржаја.

У обезбеђивању квалитета ваздуха, концентрација загађујућих материја не сме да буде већа од оне која је, с обзиром на намену простора, дозвољена. Највиши ниво буке ограничава се на вредност 55 db(A) ноћу и 65 db(A) дању, односно у згради максимум 30 db(A) ноћу и 35 db(A) дању. Сви будући корисници пословног простора свој рад морају обављати у складу са Правилником о дозвољеном нивоу буке у животној средини ("Службени гласник Републике Србије", број 54/92).

У оквиру техничке документације за изградњу пословних објеката, за које је неопходна процена утицаја на животну средину, потребно је идентификовати могуће ефекте на околину и дефинисати посебне техничко-технолошке мере заштите.

На парцелама вишепородичног становања, на којима ће се реализовати делатности компатибилне са основном наменом, обезбедиће се решавање отпадних вода и складиштење сировина према санитарно-хигијенским захтевима. Основни услови за изградњу стамбено-пословних објеката зависе од специфичности пословања, величине простора за обављање делатности, техничке опремљености и режима рада.

Свака зграда треба да има сабирни пункт за смештање посуда – канти или контејнера за комунални отпад, који треба да задовољи захтеве хигијене и свих корисника јавних површина, као и површина са посебном наменом. За породично становање инвеститор је дужан да обезбеди по једну типску посуду, запремине од 120 до 360 l, у зависности од броја чланова домаћинства. За вишепородично становање је планирано да на сваких 10 стамбених јединица инвеститор поставља типску посуду – контејнер запремине 900-1100 l. Места и број посуда за смеће, као и места за контејнере за сакупљање секундарних сировина (папира, стакла, пластике, метала и др.) утврдиће се на основу постојећих густина становника, броја пражњења посуда и запремине сабирних посуда. Простори треба да су обележени, приступачни за возила јавне хигијене, са подлогом од тврдог материјала и могућношћу чишћења и прања, а у зависности од осталих елемената уређења, потребно је прилагодити начин озелењавања положају сабиралишта, његовој величини и захтевима уређења слободних површина. Прилазни путеви до места за држање посуда за чување и сакупљање отпада треба да буду двосмерни за саобраћај специјалних возила за одвоз отпада, максималног оптерећења до 10 t, ширине до 2,5 m и дужине до 12 m. За сваки контејнер потребно је обезбедити 3 m² глатке носиве подлоге у нивоу прилазног пута, са одвођењем атмосферских и оцедних вода, на растојању не већем од 2 m од прилазног пута за специјална возила за одвоз смећа. За типску канту, зависно од величине, потребно је обезбедити до 0,5 m² једнако опремљене површине. Ови простори морају испуњавати све хигијенске услове у погледу редовног чишћења, одржавања, дезинфекције и неометаног приступа возилима и радницима комуналног предузећа задуженог за одношење смећа. За сакупљање секундарних сировина треба обезбедити специјалне контејнере прилагођене различитим врстама отпада (хартија, стакло, пластика, метал и др.).

Ради сагледавања утицаја и промена, које ће се испољити на услове живота на овом простору након реализације планираних активности, потребно је да се прате квантитативни и квалитативни показатељи стања средине и да се обезбеди контрола свих захвата и активности. Овај простор треба да буде укључен у мрежу мониторинга, сталног праћења стања аерозагађења и буке како би се, у случају високих концентрација или прекорачења граничних вредности загађености и нивоа буке, предузимале адекватне мере заштите.

Посебну пажњу треба посветити уређењу зелених површина како са аспекта еколошких захтева, тако и у односу на обезбеђивање одређених потреба основне намене.

Ако се у току извођења грађевинских и других радова наиђе на природно добро које је геолошко-палеонтолошког и минералошко-петрографског порекла, за које се претпоставља да има својства споменика природе, извођач радова је дужан да о томе, без одлагања, обавести организацију за заштиту природе и да предузме мере да се до доласка овлашћеног лица природно добро не оштети и не уништи, и да се чува на месту и у положају у коме је откривено.

4. НУМЕРИЧКИ ПОКАЗАТЕЉИ

Показатељи су:

- | | |
|----------------------------|------------|
| – бруто површина простора | 46,79 ha |
| – нето површина простора | 33,48 ha |
| – број станова | 1998 |
| – укупно становника | 5994 |
| – густина становања, бруто | 128 ст/ha. |

5. УСЛОВИ ЗА РЕАЛИЗАЦИЈУ ПЛАНА

5.1. Општа правила за изградњу објеката

5.1.1 Општа правила за изградњу породичних стамбених објеката

Утврђују се следећа општа правила за изградњу објеката:

- висина објеката дефинисана је бројем надземних етажа;
- за сваки новоизграђени објекат планира се колски улаз на парцелу где величина парцеле то дозвољава; ширина пролаза за прилаз парцели намењеној породичном становању је минимално 2,5 m;
- при обликовању етаже поткровља искључена је употреба мансардног крова, односно максимални нагиб кровних равни код косих кровних конструкција је 30°; поткровље је могуће формирати са максималним надзитком 1,6 m;
- код свих објеката који ће се градити потребно је планирати паркинг- просторе у оквиру регулације улица, на парцели или у приземљу објеката; на парцели је потребно обезбедити паркинг - простор за потребе објекта који се гради, тако да се на један стан обезбеди једно паркинг - место, односно да се за 75 m² пословног простора обезбеди једно паркинг - место;
- начин изградње породичних стамбених објеката (у прекинутом и непрекинутом низу или слободностојећи), односно грађевинска линија (0-3 m увучена у односу на регулациону линију), решава се у складу са преовлађујућим начином изградње за дати блок, односно улицу;
- сва остала правила утврђују се на основу важећих прописа из дате области, а посебно Правилника о општим условима о парцелацији и изградњи и садржини, условима и поступку издавања акта о урбанистичким условима за објекте за које одобрење за изградњу издаје општинска, односно градска управа („Службени гласник Републике Србије“, број 75/2003).

5.1.2. Општа правила за изградњу вишепородичних стамбених објеката

Утврђују се следећа општа правила за изградњу објеката:

- висина објеката дефинисана је бројем надземних етажа;
- код вишепородичних објеката минимална површина стана не може бити мања од 24 m² нето, а просечна површина стана не сме бити мања од 50 m² нето;
- за сваки новоизграђени објекат планира се колски улаз на парцелу где величина парцеле то дозвољава; димензија пасажа вишепородичних стамбених објеката је минимално 3,5 x 4 m;
- при обликовању етаже поткровља на вишепородичним стамбеним зградама искључена је употреба мансардног крова, односно максимални нагиб кровних равни код косих кровних конструкција је 30°; поткровље је могуће формирати са надзитком 1,6 m, повучено у односу на основни габарит објекта;
- код свих објеката који ће се градити потребно је планирати паркинг - просторе у оквиру регулације улица, на парцели или у приземљу објеката; на парцели је потребно обезбедити паркинг - простор за потребе објекта који се гради, тако да се на један стан обезбеди једно паркинг - место, односно да се за 75 m² пословног простора обезбеди једно паркинг – место;
- при изградњи вишеспратница и објеката, који се граде у непрекинутом низу, на новом објекту се оставља светларник исте величине и симетричан светларнику постојећег објекта;
- није дозвољена изградња сутеренских етажа за потребе гаражирања возила;
- сва остала правила утврђују се на основу важећих прописа из дате области, а посебно Правилника о општим условима о парцелацији и изградњи и садржини, условима и поступку издавања акта о урбанистичким условима за објекте за које одобрење за изградњу издаје општинска, односно градска управа („Службени гласник Републике Србије“, број 75/2003).

5.1.3. Општа правила за изградњу објеката централних функција

Утврђују се следећа општа правила за изградњу објеката:

- висина објеката дефинисана је бројем надземних етажа;
- обавезно је увлачење планираних објеката за минимално 4 m у односу на суседне парцеле које су дефинисане као остало грађевинско земљиште, осим у случају наклањања на забате постојећих и планираних објеката;
- у оквиру планираних објеката није дозвољено пројектовање стамбених садржаја, као ни пословних апартмана;

- код свих објеката који ће се градити потребно је планирати паркинг - просторе у оквиру регулације улица, на парцели или у сутерену и приземљу објеката; на парцели је потребно обезбедити паркинг - простор за потребе објекта који се гради, тако да се за 75 m² пословног простора обезбеди једно паркинг – место;
- при изградњи вишеспратница и објеката, који се граде у непрекинутом низу, на новом објекту се оставља светларник исте величине и симетричан светларнику постојећег објекта;
- могућа је изградња подрумских и сутеренских етажа искључиво уз поштовање важећих прописа који се односе на грађење у односу на максималне нивое подземних вода;
- препоручују се следећи садржаји: просторије месне заједнице, библиотека, биоскоп, просторије удружења пензионера и риболоваца, дечија установа и сл.;
- сва остала правила утврђују се на основу важећих прописа из дате области, а посебно Правилника о општим условима о парцелацији и изградњи и садржини, условима и поступку издавања акта о урбанистичким условима за објекте за које одобрење за изградњу издаје општинска, односно градска управа („Службени гласник Републике Србије“, број 75/2003).

5.2. Правила за уређење простора и изградњу објеката

Постојећа изграђеност и планирана намена одредиле су да се цео простор у оквиру границе плана подели на двадесет и три грађевинска блока, уоквирена постојећим и планираним саобраћајницама.

У оквиру планираног решења задржавају се постојеће улице и уводе нове стамбене улице на простору из улица Павла Јуришића Штурма и Арчибалда Рајса.

Блокови 14, 15 и 20 и делови блокова 13, 16 и 19 представљају целину намењену **породичном становању**. Планирана спратност је од П до П+1+Пк, уз могућност изградње пословног простора у оквиру парцеле, који не угрожава становање. Укупан максималан број стамбених и пословних јединица на парцелама је четири. Максимални степен заузетости је 40%, а индекс изграђености 1,2. На овим парцелама могућа је и изградња чисто пословних објеката максималне спратности П+1 који не угрожавају становање. Максимални степен заузетости у том случају је 50%, а индекс изграђености 1. Реализација планираног режима могућа је постепеном реконструкцијом, доградњом, надоградњом или изградњом нових објеката. На угаоним парцелама задржава се постојећи степен заузетости уколико је већи од планом предвиђеног.

У блоковима 1,2,5,6,7,12,17,18,23 и деловима блокова 3,4,8,9,11,13,16,19 и 22 планира се **становање у зонама мешовите изградње**, са максималном спратношћу П+1+Пк, максималним степеном заузетости 40% и индексом изграђености 1,2, где ће величина парцеле одређивати број стамбених јединица. У складу са тим, на овом простору важиће следећа правила грађења:

- на парцелама величине од 300 до 600 m² планира се изградња породичног стамбеног објекта максималне спратности П+1+Пк, са максимално четири јединице,
- на парцелама величине од 600 до 750 m² планира се изградња вишепородичног стамбеног објекта максималне спратности П+1+Пк, са максимално шест јединица,
- на парцелама величине од 750 до 900 m² планира се изградња вишепородичног стамбеног објекта максималне спратности П+1+Пк, са максимално осам јединица,
- на парцелама величине од 900 до 1050 m² планира се изградња вишепородичног стамбеног објекта максималне спратности П+1+Пк, са максимално 10 јединица,
- на парцелама величине од 1050 до 1200 m² планира се изградња вишепородичног стамбеног објекта максималне спратности П+1+Пк, са максимално 12 јединица,
- на парцелама већим од 1200 m² планира се изградња вишепородичног стамбеног објекта максималне спратности П+1+Пк, са максимално 14 јединица.

На овим парцелама могућа је и изградња чисто пословних објеката максималне спратности П+1 који не угрожавају становање. Максимални степен заузетости у том случају је 50%, а индекс изграђености 1.

Реализација планираног режима могућа је постепеном реконструкцијом, доградњом, надоградњом или изградњом нових објеката. На угаоним парцелама задржава се постојећи степен заузетости уколико је већи од планом предвиђеног.

У блоку 10 планира се **породично становање полуатријумског типа**, максималне спратности П+Пк. Максимални степен заузетости за стамбене објекте је 40%, док је у случају изградње пословних и помоћних објеката уз породичне стамбене зграде максимални степен заузетости 50%. Максимални индекс изграђености за овај режим је 1. Реализација планираног режима могућа је постепеном реконструкцијом, доградњом, надоградњом или изградњом нових објеката.

У деловима блокова 9 и 11, уз Прерадовићеву улицу, планира се **вишепородично становање**, максималне спратности П+2+Пк за уличне габарите уз Прерадовићеву и П+1+Пк за дворишна крила и уличне габарите у улицама Чајковског и Шеноиној. Максимални степен заузетости за овај режим је 50%, а индекс изграђености на нивоу блока 1,7. Планира се изградња вишепородичних стамбених објеката у непрекинутом низу. У случајевима неслагања планираног степена заузетости и дефинисане зоне изградње, меродавна је дефинисана максимална зона изградње на графичком приказу број 3.1 „План намене површина“ у Р 1:1000. У приземљу дворишних крила објеката обавезна је изградња гаража и није дозвољено уповање ових гаража у етажу сутерена. Услов за изградњу је претходно рушење свих објеката на парцели, осим у следећим случајевима:

- за објекте у Прерадовићевој улици бр. 3 и 17 планира се двојни режим или надоградња и доградња уличног објекта до планом утврђене спратности и у оквиру планом одређене зоне изградње

(уз услов рушења свих постојећих дворишних објеката), или изградња новог објекта како је планирано (уз услов претходног рушења свих постојећих објеката на парцели);

- за објекат у Прерадовићевој улици број 19 планира се надogradња постојећег уличног објекта до спратности П+2+Пк у оквиру максималне дефинисане зоне изградње; постојећи дворишни помоћни објекат се задржава спратности П+Пк и могућа је промена његове намене у пословни објекат; промена намене дворишног објекта у стамбени и планирање пословних апартмана као његових садржаја није могуће;
- за парцелу број 897 (улица Прерадовићева број 25) планира се двојни режим и то: задржавање постојећег дворишног пословног објекта спратности П+1+Пк, уз могућност његове доградње спратности П+2+Пк – улични део, и П+1+Пк - крило, у оквиру одређене зоне изградње; намена дограђеног дела објекта у том случају мора бити чисто пословна, без могућности формирања пословних апартмана; варијантно решење је рушење свих објеката и изградња вишепородичног стамбеног објекта спратности П+2+Пк – улични део, и П+1+Пк - крило, према дефинисаним условима за дати режим.

У блоку 21 и делу блока 22 планира се намена **пословање са становањем** с обзиром на карактер планиране обилазнице око Петроварадина. Планирају се пословни објекти и објекти производног и услужног занатства, са максимално једном стамбеном јединицом. Максимална спратност у уличном делу парцеле је Су+П+2+плитак лимени кров, док је у дворишном делу могућа изградња објеката спратности П, ВП или П+1. Максимални степен заузетости за овај режим је 50%, а индекс изграђености 1,5. Услов за изградњу је претходно рушење свих објеката на парцели.

У делу блока 3 планирају се **централне функције**. Максимална спратност планираних објеката је П+2+раван или плитак лимени кров, максимални степен заузетости 70%, а индекс изграђености до 2,1 (са максималним одступањем 10% у односу на дефинисане параметре). Овај комплекс могуће је реализовати на два начина: спајањем парцела бр. 304 и 307 у једну грађевинску парцелу и формирањем засебног комплекса на парцели број 301, или спајањем све три парцеле у једну грађевинску целину. Услов за изградњу је претходно рушење свих објеката на парцели.

У делу блока 9 планирају се **централне функције**. Максимална спратност планираних објеката је ВП+2+раван или плитак лимени кров сакривен иза атике, степен заузетости 70%, а индекс изграђености 2,1 (са максималним одступањем 10% у односу на дефинисане параметре). Максимална висина високог приземља је 6 м. Предметни комплекс могуће је реализовати тако да минималне грађевинске парцеле буду формиране на следећи начин:

- спајањем парцела бр. 824 и 825 и формирањем засебног комплекса на парцели број 820 (у том случају на парцели број 820 могуће је задржавање постојећег објекта и његова доградња и надogradња до планом утврђених параметара) или

- спајањем парцела бр. 824, 825 и 820 у циљу формирања грађевинске парцеле (услов за изградњу је рушење свих објеката на парцелама).

- спајањем парцеле бр.820 са делом парцеле бр.824 у циљу комфорнијег функционисања комплекса Радио телевизије Војводине.

У делу блока 8 задржава се намена **централне функције**, тј. месна заједница. Могућа је изградња новог објекта спратности П+1+Пк, тако да степен заузетости буде максимално 50%, а индекс изграђености до 1,5. Намена новог објекта је искључиво за потребе месне заједнице. У случају изградње новог објекта, обавезно је претходно рушење свих постојећих објеката на парцели.

У делу блокова 3 и 9 планирају се **комплекси предшколских установа**. У оквиру њих могућа је изградња објеката максималне спратности П+1 или П+Пк, тако да максимални степен заузетости износи 25%. Минимално 50% површине парцеле мора бити озелењено. Оквирни капацитет свих планираних предшколских установа је укупно 200 деце.

У делу блока 10 налази се **Основна школа** „Јован Дучић“. Планирана је надogradња над холлом фискултурне сале до спратности П+2, као и реконструкција, односно уређење дворишта школе. Сви остали објекти се задржавају у постојећим габаритима и могућа је њихова реконструкција у циљу бољег функционисања школе.

У делу блока 4 налази се **комплекс римокатоличке цркве** Узвишење светог Крижа. Планира се задржавање комплекса цркве у постојећим оквирима, а могућа је и реконструкција постојећих објеката, али није дозвољена доградња и надogradња постојећих објеката, односно изградња нових објеката.

У делу уз Прерадовићеву улицу налази се **станица за снабдевање горивом** за чију су реконструкцију издати урбанистички услови број 66011/2006. Планира се задржавање комплекса станице како је дефинисано у издатој урбанистичкој документацији. У оквиру овог комплекса није могућа доградња, надogradња и изградња новог корисног простора.

5.3. Посебна правила грађења која се примењују у поступку прибављања накнадног одобрења за бесправно изграђене објекте или изведене друге грађевинске радове унутар грађевинског рејона

Посебна правила грађења утврђена овим планом примењују се за легализацију бесправно изграђених стамбених, помоћних и других објеката, односно изведених других грађевинских радова на постојећим објектима, без грађевинске дозволе, у подручју обухвата плана, а који су:

- пријављени градској управи Града Новог Сада надлежној за издавање одобрења за изградњу објеката,
- пописани до 13. маја 2003. године по службеној дужној од стране Комисије за утврђивање објеката изграђених без грађевинске, односно употребне дозволе,

- пописани до 13. маја 2003. године по појединачној пријави власника објекта изграђеног без грађевинске дозволе, поднетој Комисији за утврђивање објекта изграђених без грађевинске, односно употребне дозволе.

Овим посебним правилима утврђују се могућа одступања од правила грађења утврђених овим планом за нову изградњу или извођење других радова на постојећим објектима (реконструкција, доградња, надзиђивање, промена намене, затварање тераса, ложа и сл.), која се односе на:

- план парцелације,
- проценат изграђености парцеле,
- планирану спратност објекта и
- друге мање радове на постојећим објектима (промена намене, затварање тераса, ложа и сл.).

Када је објект изграђен на парцели која, по свом облику и површини, одступа од планирање, прихватиће се постојећа парцелација, тј. фактичко стање на терену, осим ако се тиме угрожавају јавне градске функције (изградња саобраћајне и комуналне инфраструктуре, објекта јавне намене и сл.).

Када изграђеност парцеле прелази планом дозвољени проценат, прихватиће се одступање до 50%, у односу на планирани проценат изграђености парцеле, под условом да није угрожено функционисање планираног капацитета инфраструктуре и других јавних градских функција.

Одступање од спратности објекта прихватиће се за једну етажу у односу на планирану спратност.

Други мањи радови на постојећим објектима омогућиће се у сваком случају уколико се по намени и архитектури могу уклопити у припадајући суседни простор.

Посебна правила се не могу применити на објекте изграђене у коридорима постојеће или планиране саобраћајне и друге комуналне инфраструктуре, као и на површине планом намењене за друго јавно грађевинско земљиште.

5.4. Услови за опремање простора инфраструктуром

5.4.1. Услови за изградњу саобраћајних површина

Приликом пројектовања објекта, саобраћајних и пешачких површина применити одредбе Правилника о условима за планирање и пројектовање објекта у вези са несметаним кретањем деце, старих, хендикепираних и инвалидних лица ("Службени гласник РС", број 18/97). У оквиру сваког појединачног паркиралишта обавезно предвидети резервацију и обележавање паркинг - места за управно паркирање возила инвалида (2% укупног броја паркинг - места) у складу са стандардом SRPS U.A9.204.

Тротоаре и паркинге изграђивати од монтажних бетонских елемената или плоча, који могу бити и у боји, све у функцији вођења, раздвајања и обележавања различитих намена саобраћајних површина. Ово, поред обликовног и визуелног ефекта, има и практичну сврху при изградњи и реконструкцији комуналних водова (инсталација). Коловоз и бициклистичке стазе завршно обрађивати асфалтним застором.

Ширина паркинг - простора за управно паркирање износи од 2,3 до 2,5 м, а дужина од 4,6 до 5 м. У делу где се организује подужно паркирање, димензије једног паркинг - места морају бити 5,5 x 2 м. У оквиру паркиралишта (на местима где нема дрвећа) потребно је резервисати простор за дрвореде по моделу да се на четири паркинг-места планира по једно дрво. Приликом изградње нових паркинг-места постојеће дрвеће максимално чувати, а њихово уклањање могуће је само ако је неопходно или ако је дрво болесно. На местима где то услови дозвољавају, а постоје потребе, могућа је изградња јавних паркинга (иако нису учртани на графичким приказима и профилима улица).

Паркирање возила за сопствене потребе власници вишепородичног стамбеног објекта, свих врста изградње, по правилу обезбеђују на грађевинској парцели изван површине јавног пута и то једно паркинг - место на 75м² бруто површине, с тим да најмање половина возила буде смештена у гаражама.

Прикључење објекта на саобраћајну уличну мрежу планира се једним колским прилазом по катастарској парцели. Колски пролази кроз објекте (пасажи) морају бити минималне ширине 3,5 м и висине 4 м. У оквиру партерног уређења тротоара потребно је бојама, материјалом и слично у истом нивоу или благој денивелацији издвојити или означити колски пролаз испред пасажа.

На графичком приказу број 3.1 "План саобраћаја, нивелације и регулације" у Р 1:1000 приказани су сви технички елементи који дефинишу саобраћајне објекте у простору.

5.4.2. Услови за прикључење на водоводну мрежу

Услови су следећи:

- прикључење објекта на уличну водоводну мрежу планира се једним прикључком;
- објект са више заједничких улаза, односно засебних технолошких целина, може имати независне прикључке водовода;
- за мање објекте, у којима није могуће обезбедити адекватну просторију, планира се постављање водомера у одговарајући шахт;
- водомер сместити у адекватну просторију у оквиру објекта, изузетно се омогућава смештај водомера у водомерном шахту;
- водомерни шахт извести на удаљености највише 0,5 м од регулационе линије.

Одређена одступања од наведених услова могућа су уз сагласност ЈКП "Водовод и канализација" Нови Сад.

5.4.3. Услови за прикључење на канализациону мрежу

Услови су следећи:

- прикључење објекта на уличну канализацију планира се једним прикључком;

- прикључни канализациони шахт извести на парцели корисника, на удаљености највише 0,5 m од регулационе линије;
- канализациони прикључак планирати са гравитационим прикључењем;
- прикључење сутеренских и подрумских просторија је могуће ако се обезбеди аутономни систем за препумпавање.

Одређена одступања од наведених услова могућа су уз сагласност ЈКП "Водовод и канализација" Нови Сад.

5.4.4. Услови за прикључење на електроенергетску мрежу

Објекти породичног становања

Снабдевање објеката породичног становања електричном енергијом решити прикључењем на постојећу или планирану електроенергетску мрежу. Прикључак извести преко кабловске прикључне кутије. Положај прикључног ормара прилагодити условима Електродистрибуције "Нови Сад", тако да буде на фасади објекта или у специјалним случајевима на другим местима.

Пословни објекти

Прикључење пословних објеката или комплекса извести на постојећу или планирану електроенергетску мрежу сопственом трансформаторском станицом или директно на дистрибутивну електроенергетску мрежу, у зависности од потреба. Прикључак извести кабловским нисконапонским водом преко кабловске прикључне кутије, у складу са електроенергетским условима Електродистрибуције "Нови Сад".

Објекти вишепородичног становања

Прикључење објеката вишепородичног становања на електроенергетску мрежу извешће се повезивањем на постојећу или планирану дистрибутивну трансформаторску станицу или уградњом још једног трансформатора у постојећу трансформаторску станицу, у зависности од броја стамбених јединица. Прикључак извести

кабловским нисконапонским водом преко кабловске прикључне кутије, а положај прикључног ормара прилагодити условима Електродистрибуције "Нови Сад", тако да буде на фасади објекта или у специјалним случајевима на другим местима.

5.4.5. Услови за прикључење на топоводну мрежу

Да би се објекти прикључили на топоводну мрежу, потребно је на погодном месту у подруму (сутерену) или приземљу објекта изградити топлотну подстаницу. Такође је потребно на најпогоднији начин омогућити изградњу вреловодног прикључка од планираног вреловода до подстанице, све у складу са условима ЈКП "Новосадска топлана" Нови Сад.

5.4.6. Услови за прикључење на гасоводну мрежу

Снабдевање објеката топлотном енергијом решити прикључењем на постојећу, односно планирану дистрибутивну гасоводну мрежу или изградњом сопствене мерно-регулационе гасне станице, у зависности од потреба. Прикључак и положај прикључка (мерно-регулационог сета-станице) пројектовати и градити према условима ДП "Нови Сад-Гас".

5.4.7. Услови за прикључење на телекомуникациону мрежу

Прикључак на телекомуникациону мрежу извести преко типског ТТ прикључка на приступачном месту на фасади објекта. Прикључак на кабловски дистрибутивни систем извести према условима локалног дистрибутера.

6. СРЕДЊОРОЧНИ ПРОГРАМ УРЕЂИВАЊА ЈАВНОГ ГРАЂЕВИНСКОГ ЗЕМЉИШТА

Табела: Потребна средства за приоритетне радове на уређивању саобраћајница и изградњи комуналне инфраструктуре

Редни број	Опис радова	Јед. мере	Количина	Цена по јед. мере у дин.	Укупна цена
1.	САОБРАЋАЈНЕ ПОВРШИНЕ				23.696.400
1.1.	Коловоз 2-ТТВ	m ²	2.400	5.880	14.112.000
1.2.	Тротоари са ивичњацима	m ²	1.630	2.940	4.792.200
1.3.	Бициклическе стазе	m ²	1.630	2.940	4.792.200
2.	ХИДРОТЕХНИКА				8.962.800
2.1.	Канализациони вод Ø 300 mm	m	350	10.500	3.675.000
2.2.	Канализациони вод Ø 250 mm	m	245	9.240	2.263.800
2.3.	Водоводна мрежа Ø 100 mm	m	1.000	3.024	3.024.000
3.	ЕНЕРГЕТИКА				13.600.000
3.1.	Трафостаница 20/0,4 kV / kV	kom.	3	4.000.000	12.000.000
3.2.	Електроенергетска мрежа 20 kV	m	200	8.000	1.600.000
4.	УКУПНО				46.259.200

Процена средстава дата је по ценама за март 2008. године.

Финансирање планираних радова на уређивању јавног грађевинског земљишта обезбедиће се из следећих извора:

- накнаде за уређивање грађевинског земљишта,
- закупнине за грађевинско земљиште,
- накнаде за коришћење грађевинског земљишта,
- других извора у складу са Законом.

7. ПРИМЕНА ПЛАНА

Доношењем овог плана омогућено је издавање извода из плана који садржи правила уређења и правила грађења.

Саставни део плана су следећи графички прикази:

	Размера
1. Извод из Генералног плана града Новог Сада до 2021. године са означеним предметним простором.....	A4
2. Катастарска подлога са границом грађевинског рејона обухваћеног планом.....	1 : 1000
3.1 План намене површина	1 : 1000
3.2 План саобраћаја, нивелације и регулације.....	1 : 1000
4. План поделе на јавно и остало грађевинско земљиште са условима за формирање грађевинских парцела.....	1 : 1000
5. План водне инфраструктуре.....	1 : 1000
6. План енергетске инфраструктуре	1 : 1000
7. План зеленила.....	1 : 1000
8. Попречни профили улица.....	1 : 100 и 1 : 200.

План детаљне регулације Старог Мајура у Петроварадину израђен је у четири примерка у аналогном и у пет примерака у дигиталном облику, који ће се, после потписивања и овере, чувати у Скупштини Града Новог Сада, Градској управи за урбанизам и стамбене послове, министарству надлежном за послове урбанизма и у Јавном предузећу "Урбанизам" Завод за урбанизам Нови Сад.

Ступањем на снагу овог плана престаје да важи Регулациони план "Стари Мајур" у Петроварадину ("Службени лист Града Новог Сада", бр. 15/99 и 12/2003).

План ступа на снагу осмог дана од дана објављивања у "Службеном листу Града Новог Сада".

РЕПУБЛИКА СРБИЈА
АУТОНОМНА ПОКРАЈИНА ВОЈВОДИНА
ГРАД НОВИ САД
СКУПШТИНА ГРАДА НОВОГ САДА
Број: 35-893/2008-I
18. септембар 2009. године
НОВИ САД

Председник
Александар Јовановић, с.р.

Градско веће

1002

На основу члана 52. тачка 24. Статута Града Новог Сада – пречишћен текст ("Службени лист Града Новог Сада", број 43/2008) и члана 34. Одлуке о буџету Града Новог Сада за 2009. годину ("Службени лист Града Новог Сада", бр. 51/2008 и 28/2009), на предлог Градоначелника Града Новог Сада, Градско веће Града Новог Сада, на 72. седници одржаној 1. октобра 2009. године, доноси

ПРОГРАМ ИНВЕСТИЦИОНИХ АКТИВНОСТИ У ОБЛАСТИ СОЦИЈАЛНЕ ЗАШТИТЕ ЗА 2009. ГОДИНУ

1. Овим програмом утврђују се инвестиционе активности установа у области социјалне заштите за 2009. годину.

2. За реализацију овог програма планирана су средства у буџету Града Новог Сада за 2009. годину, у укупном износу од **19.001.000,00** динара, за капиталне трансфере осталим нивоима власти.

3. Средства из тачке 2. овог програма, распоређују се за инвестиционе активности следећим установама:

3.1. **Центру за социјални рад Града Новог Сада**, износ од **3.165.000,00** динара, за:

- замену постојеће столарије ПВЦ столаријом, у објекту у Улици Змај Огњена Вука 13, Нови Сад, у износу од 2.000.000,00 динара, и
- набавку канцеларијског намештаја за опремање новог простора објекта управне зграде Центра за социјални рад Града Новог Сада, Улица Змај Огњена Вука 13. Нови Сад, у износу од 1.165.000,00 динара.

3.2. **Геронтолошком центру "Нови Сад"**, у складу са Меморандумом о сарадњи у области социјалне заштите, у циљу побољшања услова смештаја старих лица у Геронтолошком центру "Нови Сад", Нови Сад, број 5-122/2009-II, од 14. септембра 2009. године, који су потписали Министарство рада и социјалне политике и Град Нови Сад, износ од **15.836.000,00** динара, за:

- прву фазу санације и адаптације стационара Дома у Футогу, на парцели бр. 1950 К.О. Футог, која обухвата:
- грађевинске радове,
- инсталације водовода и канализације,
- електроинсталације,
- инсталације централног грејања и
- ентеријер и опремање.

4. Захтев за пренос средстава из тачке 3. овог програма, уз приложу документацију, установа доставља Градској управи за социјалну и дечију заштиту (у даљем тексту: Градска управа), а пренос средстава на рачун установа врши се на основу захтева за пренос који припрема Градска управа, у складу са прописима.

5. Установе из тачке 3. овог програма, обавезују се да ће активности бити изведене стручно и квалитетно,

у складу са законом, стандардима и нормативима који важе за ову врсту радова и опреме.

6. Надзор над спровођењем овог програма обављаће Градска управа.

7. Установе из тачке 3. овог програма, подносе Градском већу Града Новог Сада извештај о реализацији овог програма, са исказаним физичким и финансијским показатељима о извршеним активностима и утрошку средстава.

8. Овај програм објавити у "Службеном листу Града Новог Сада"

РЕПУБЛИКА СРБИЈА
АУТОНОМНА ПОКРАЈИНА ВОЈВОДИНА
ГРАД НОВИ САД
ГРАДСКО ВЕЋЕ
Број: 5-104/2009-II
1. октобар 2009. године
НОВИ САД

Градоначелник
Игор Павличић, с.р.

1003

На основу члана 13. став 1. тачка 5. Закона о здравственој заштити ("Службени гласник Републике Србије", бр. 107/2005 и 72/2009) и члана 52. тачка 24. Статута Града Новог Сада – пречишћен текст ("Службени лист Града Новог Сада", број 43/2008), на предлог Градоначелника Града Новог Сада, Градско веће Града Новог Сада, на 72. седници од 1. октобра 2009. године, доноси

РЕШЕЊЕ О ИЗМЕНИ ПРОГРАМА ИНВЕСТИЦИОНИХ АКТИВНОСТИ ТЕКУЋЕГ ОДРЖАВАЊА ДОМА ЗДРАВЉА "НОВИ САД" НОВИ САД ЗА 2009. ГОДИНУ

I. У Програму инвестиционих активности и текућег одржавања Дома здравља "Нови Сад" Нови Сад за 2009. годину ("Службени лист Града Новог Сада", број 33/2009), тачка 3. мења се и гласи:

"Средства из тачке 2. алинеја један овог програма, у износу од 108.462.100,00 динара, распоређује се за инвестиционе активности, и то за:

1) набавку медицинске опреме у износу од 78.172.100,00 динара и то:

- електрокардиограф троканални, два апарата,
- апарат за инхалациону и кисеоничну терапију, десет апарата,
- оптотип, десет комада,
- вага портабл, десет комада,
- пари мастер апарат за инхалацију, тридесет апарата,
- апарат за криотерапију, три апарата,
- гинеколошки сто, пет комада,
- колпоскоп, пет комада,
- УЗ гинеколошки, један комад,
- вакум аспиратор 4 литре, два комада,

- микроскоп за цитодијагностику, три комада,
- гинеколошки сто за особе са посебним потребама, један комад,
- апарат за динамичку кожную термометрију, два комада,
- аудиометар портабл, два комада,
- ЕКГ апарат (12 одвода), два апарата,
- ЕКГ апарат портабл, два апарата,
- спирограф са кривом протока волумена, један комад,
- спирограф портабл, два комада,
- анализатор за хемијски и микроскопски преглед урина, један комад,
- вага аналитичка електрична, два комада,
- купатило водено, један комад,
- центрифуга лабораторијска, два комада
- апарат за кисеоник са аспиратором портабл, два апарата,
- аутоклав, један комад,
- стерилизатор 120 l, три комада,
- стерилизатор 60 l, 25 комада,
- ротациони заваривач, два комада,
- апарат боца са кисеоником 3 l, са прибором, 30 апарата,
- аспиратор вакум електрични, 14 комада,
- аномалоскоп по Нагелу, један комад,
- апарат за ласеротерапију, три апарата,
- апарат за магнетотерапију, три апарата,
- апарат са ГА струјом, три апарата,
- апарат са ИФ струјом, три апарата,
- апарат ДДС струјом, три апарата,
- комбиновани апарат за физикалну терапију, четири апарата,
- УЗ апарат за физикалну терапију, три апарата,
- портабл УЗ апарат са 3 сонде, један апарат,
- УЗ горњег абдомена, један апарат,
- бициклоергометар, један комад,
- дерматоскоп, два комада,
- инхалатор, три апарата,
- лампа биоптрон, један комад,
- сет за реанимацију, три комада,
- систем за криотерапију, два комада,
- тредмил са ЕКГ монитором и ЕКГ апаратом, један апарат,
- апарат за дерматолошку електрофорезу, два апарата,
- апарат за електрокоагулацију биполарни 80 w, два апарата,
- апарат за КРИОТХ, три апарата,
- аутокераторефрактометар Нидех, један комад,
- голдманова лупа са три огледала, два комада,
- егзофталометар по Хертелу, један комад,
- пулсметар, један комад,
- РТГ мамограф, два апарата,
- штрих скијаскоп, један комад,
- изокинетски динамометар, један комад,
- аргон ласер, један комад,

- боди-лајн 4 I, три комада,
- боди фат аналајзер, један комад,
- калипер, два комада,
- кинетик, два комада,
- тензо платформа, два комада,
- лакат аналајзер, један комад,
- светлосне капије, један комад,
- тредмил са гасним анализатором, један комад,
- портабл гасни анализатор, један комад,
- shock babe ESWET, један комад,
- мишићни стимулатор, један комад,
- холтер крвног притиска, један апарат,
- холтер мониторинг (24 часовни ЕКГ), један апарат,

2) набавку возила у износу од 15.000.000,00 динара, и то:

- два доставна возила,
- једно комби возило (путничко са осам седишта), и
- путничко санитарско возило, 10 комада,

3) набавку рачунарске опреме и рачунарског софтвера у износу од 12.890.000,00 динара, и то:

- мрежна опрема и софтвер,

4) уградна опрема у износу од 2.400.000,00 динара, и то:

- ограда и решетке, један комад, и
- сензорска врата, два комада."

II. Ово решење објавити у "Службеном листу Града Новог Сада".

РЕПУБЛИКА СРБИЈА
АУТОНОМНА ПОКРАЈИНА ВОЈВОДИНА
ГРАД НОВИ САД
ГРАДСКО ВЕЋЕ
Број: 51-53/2009-II
1. октобар 2009. године
НОВИ САД

Градоначелник
Игор Павличић, с.р.

Градоначелник

1004

На основу члана 34. став 3. Одлуке о градским управама Града Новог Сада ("Службени лист Града Новог Сада", број 52/2008), Градоначелник Града Новог Сада доноси

РЕШЕЊЕ

1. ЉИЉАНА МАНДИЋ, дипл. правник, разрешава се дужности помоћника начелника Градске управа за прописе са 30. септембром 2009. године.

2. Ово решење објавити у "Службеном листу Града Новог Сада".

РЕПУБЛИКА СРБИЈА
АУТОНОМНА ПОКРАЈИНА ВОЈВОДИНА
ГРАД НОВИ САД
ГРАДОНАЧЕЛНИК
Број: 020-2/2009-1157-Г/1-II
1. октобар 2009. године
НОВИ САД

Градоначелник
Игор Павличић, с.р.

1005

На основу члана 34. став 3. Одлуке о градским управама Града Новог Сада ("Службени лист Града Новог Сада", број 52/2008), Градоначелник Града Новог Сада доноси

РЕШЕЊЕ

1. ЉИЉАНА МАНДИЋ, дипл. правник, поставља се за помоћника начелника Градске управа за прописе од 1. октобра 2009. године.

2. Ово решење објавити у "Службеном листу Града Новог Сада".

РЕПУБЛИКА СРБИЈА
АУТОНОМНА ПОКРАЈИНА ВОЈВОДИНА
ГРАД НОВИ САД
ГРАДОНАЧЕЛНИК
Број: 020-2/2009-1157-Г-II
1. октобар 2009. године
НОВИ САД

Градоначелник
Игор Павличић, с.р.

1006

На основу члана 34. став 3. Одлуке о градским управама Града Новог Сада ("Службени лист Града Новог Сада", број 52/2008), Градоначелник Града Новог Сада доноси

РЕШЕЊЕ

1. ГОРДАНА ПОПИЋ, дипл. правник, разрешава се дужности помоћника начелника Градске управа за прописе са 30. септембром 2009. године.

2. Ово решење објавити у "Службеном листу Града Новог Сада".

РЕПУБЛИКА СРБИЈА
АУТОНОМНА ПОКРАЈИНА ВОЈВОДИНА
ГРАД НОВИ САД
ГРАДОНАЧЕЛНИК
Број: 020-2/2009-1158-Г/2-II
1. октобар 2009. године
НОВИ САД

Градоначелник
Игор Павличић, с.р.

1007

На основу члана 34. став 3. Одлуке о градским управама Града Новог Сада ("Службени лист Града Новог Сада", број 52/2008), Градоначелник Града Новог Сада доноси

РЕШЕЊЕ

1. ГОРДАНА ПОПИЋ, дипл. правник, поставља се за помоћника начелника Градске управа за прописе од 1. октобра 2009. године.

2. Ово решење објавити у "Службеном листу Града Новог Сада".

РЕПУБЛИКА СРБИЈА
АУТОНОМНА ПОКРАЈИНА ВОЈВОДИНА
ГРАД НОВИ САД
ГРАДОНАЧЕЛНИК
Број: 020-2/2009-1158-Г/3-II
1. октобар 2009. године
НОВИ САД

Градоначелник
Игор Павличић, с.р.

1008

На основу члана 34. став 3. Одлуке о градским управама Града Новог Сада ("Службени лист Града Новог Сада", број 52/2008), Градоначелник Града Новог Сада доноси

РЕШЕЊЕ

I. ПЕТАР ТАТИЋ, дипл. правник, разрешава се дужности помоћника начелника за правне послове у Градској управи за заштиту животне средине Града Новог Сада, са 30. септембром 2009. године.

II. Ово решење објавити у "Службеном листу Града Новог Сада".

РЕПУБЛИКА СРБИЈА
АУТОНОМНА ПОКРАЈИНА ВОЈВОДИНА
ГРАД НОВИ САД
ГРАДОНАЧЕЛНИК
Број: 501-2/2009-213-II
1. октобар 2009. године
НОВИ САД

Градоначелник
Игор Павличић, с.р.

1009

На основу члана 34. став 3. Одлуке о градским управама Града Новог Сада ("Службени лист Града Новог Сада", број 52/2008), Градоначелник Града Новог Сада доноси

РЕШЕЊЕ

I. ПЕТАР ТАТИЋ, дипл. правник, поставља се за помоћника начелника за правне послове у Градској управи

за заштиту животне средине Града Новог Сада, од 1. октобра 2009. године.

II. Ово решење објавити у "Службеном листу Града Новог Сада".

РЕПУБЛИКА СРБИЈА
АУТОНОМНА ПОКРАЈИНА ВОЈВОДИНА
ГРАД НОВИ САД
ГРАДОНАЧЕЛНИК
Број: 501-2/2009-214-II
1. октобар 2009. године
НОВИ САД

Градоначелник
Игор Павличић, с.р.

1010

На основу члана 34. став 3. Одлуке о градским управама Града Новог Сада ("Службени лист Града Новог Сада", број 52/2008), Градоначелник Града Новог Сада доноси

РЕШЕЊЕ

I. Мр СВЕТЛАНА ЈОКАНОВИЋ, професор биологије, разрешава се дужности помоћника начелника за област заштите животне средине у Градској управи за заштиту животне средине Града Новог Сада, са 30. септембром 2009. године.

II. Ово решење објавити у "Службеном листу Града Новог Сада".

РЕПУБЛИКА СРБИЈА
АУТОНОМНА ПОКРАЈИНА ВОЈВОДИНА
ГРАД НОВИ САД
ГРАДОНАЧЕЛНИК
Број: 501-2/2009-213-II/3
1. октобар 2009. године
НОВИ САД

Градоначелник
Игор Павличић, с.р.

1011

На основу члана 34. став 3. Одлуке о градским управама Града Новог Сада ("Службени лист Града Новог Сада", број 52/2008), Градоначелник Града Новог Сада доноси

РЕШЕЊЕ

I. Мр СВЕТЛАНА ЈОКАНОВИЋ, професор биологије, поставља се за помоћника начелника за област заштите животне средине у Градској управи за заштиту животне средине Града Новог Сада, од 1. октобра 2009. године.

II. Ово решење објавити у "Службеном листу Града Новог Сада".

РЕПУБЛИКА СРБИЈА
АУТОНОМНА ПОКРАЈИНА ВОЈВОДИНА
ГРАД НОВИ САД
ГРАДОНАЧЕЛНИК
Број: 501-2/2009-214- II/3
1. октобар 2009. године
НОВИ САД

Градоначелник
Игор Павличић, с.р.

1012

На основу члана 34. став 3. Одлуке о градским управама Града Новог Сада ("Службени лист Града Новог Сада", број 52/2008), Градоначелник Града Новог Сада доноси

РЕШЕЊЕ

I. СЕНКА ЂАКОВИЋ, дипломирани економиста разрешава се дужности помоћника начелника за финансијско-економске послове у Градској управи за заштиту животне средине Града Новог Сада, са 30. септембром 2009. године.

II. Ово решење објавити у "Службеном листу Града Новог Сада".

РЕПУБЛИКА СРБИЈА
АУТОНОМНА ПОКРАЈИНА ВОЈВОДИНА
ГРАД НОВИ САД
ГРАДОНАЧЕЛНИК
Број: 501-2/2009-213-II/1
1. октобар 2009. године
НОВИ САД

Градоначелник
Игор Павличић, с.р.

1013

На основу члана 34. став 3. Одлуке о градским управама Града Новог Сада ("Службени лист Града Новог Сада", број 52/2008), Градоначелник Града Новог Сада доноси

РЕШЕЊЕ

I. СЕНКА ЂАКОВИЋ, дипломирани економиста, поставља се за помоћника начелника за финансијско-економске послове у Градској управи за заштиту животне средине Града Новог Сада, од 1. октобра 2009. године.

II. Ово решење објавити у "Службеном листу Града Новог Сада".

РЕПУБЛИКА СРБИЈА
АУТОНОМНА ПОКРАЈИНА ВОЈВОДИНА
ГРАД НОВИ САД
ГРАДОНАЧЕЛНИК
Број: 501-2/2009-214-II/1
1. октобар 2009. године
НОВИ САД

Градоначелник
Игор Павличић, с.р.

1014

На основу члана 34. став 3. Одлуке о градским управама Града Новог Сада ("Службени лист Града Новог Сада", број 52/2008), Градоначелник Града Новог Сада доноси

РЕШЕЊЕ

I. ЈАЊА ЂУЛУМ-ЛУКАЧ, дипломирани биолог, разрешава се дужности помоћника начелника за област заштите животне средине у Градској управи за заштиту животне средине Града Новог Сада, са 30. септембром 2009. године.

II. Ово решење објавити у "Службеном листу Града Новог Сада".

РЕПУБЛИКА СРБИЈА
АУТОНОМНА ПОКРАЈИНА ВОЈВОДИНА
ГРАД НОВИ САД
ГРАДОНАЧЕЛНИК
Број: 501-2/2009-213-II/2
1. октобар 2009. године
НОВИ САД

Градоначелник
Игор Павличић, с.р.

1015

На основу члана 34. став 3. Одлуке о градским управама Града Новог Сада ("Службени лист Града Новог Сада", број 52/2008), Градоначелник Града Новог Сада доноси

РЕШЕЊЕ

I. ЈАЊА ЂУЛУМ-ЛУКАЧ, дипломирани биолог, поставља се за помоћника начелника за област заштите животне средине у Градској управи за заштиту животне средине Града Новог Сада, од 1. октобра 2009. године.

II. Ово решење објавити у "Службеном листу Града Новог Сада".

РЕПУБЛИКА СРБИЈА
АУТОНОМНА ПОКРАЈИНА ВОЈВОДИНА
ГРАД НОВИ САД
ГРАДОНАЧЕЛНИК
Број: 501-2/2009-214-II/2
1. октобар 2009. године
НОВИ САД

Градоначелник
Игор Павличић, с.р.

1016

На основу члана 34. став 3. Одлуке о градским управама Града Новог Сада ("Службени лист Града Новог Сада", број 52/2008), Градоначелник Града Новог Сада доноси

РЕШЕЊЕ

I. Мр КАТИЦА КОБЕРСКИ, дипломирани инжењер пољопривреде, поставља се за помоћника начелника

за област заштите животне средине у Градској управи за заштиту животне средине Града Новог Сада, од 1. октобра 2009. године.

II. Ово решење објавити у "Службеном листу Града Новог Сада".

РЕПУБЛИКА СРБИЈА
АУТОНОМНА ПОКРАЈИНА ВОЈВОДИНА
ГРАД НОВИ САД
ГРАДОНАЧЕЛНИК
Број: 501-2/2009-214-II/4
1. октобар 2009. године
НОВИ САД

Градоначелник
Игор Павличић, с.р.

1017

На основу члана 34. став 3. Одлуке о градским управама Града Новог Сада ("Службени лист Града Новог Сада", број 52/2008), Градоначелник Града Новог Сада доноси

РЕШЕЊЕ

1. РАНКО ЗАКЛАН, професор српског језика и књижевности, разрешава се дужности помоћника начелника за основно и средње образовање у Градској управи за образовање, од 30. септембра 2009. године.

2. Ово решење објавити у "Службеном листу Града Новог Сада".

РЕПУБЛИКА СРБИЈА
АУТОНОМНА ПОКРАЈИНА ВОЈВОДИНА
ГРАД НОВИ САД
ГРАДОНАЧЕЛНИК
Број: 020-2/2009-1251-Г-II
1. октобар 2009. године
НОВИ САД

Градоначелник
Игор Павличић, с.р.

1018

На основу члана 34. став 3. Одлуке о градским управама Града Новог Сада ("Службени лист Града Новог Сада", број 52/2008), Градоначелник Града Новог Сада доноси

РЕШЕЊЕ

1. РАНКО ЗАКЛАН, професор српског језика и књижевности, поставља се за помоћника начелника за основно и средње образовање у Градској управи за образовање од 1. октобра 2009. године.

2. Ово решење објавити у "Службеном листу Града Новог Сада".

РЕПУБЛИКА СРБИЈА
АУТОНОМНА ПОКРАЈИНА ВОЈВОДИНА
ГРАД НОВИ САД
ГРАДОНАЧЕЛНИК
Број: 020-2/2009-1088-Г/1-II
1. октобар 2009. године
НОВИ САД

Градоначелник
Игор Павличић, с.р.

1019

На основу члана 34. став 3. Одлуке о градским управама Града Новог Сада ("Службени лист Града Новог Сада", број 52/2008), Градоначелник Града Новог Сада доноси

РЕШЕЊЕ

1. ВЕСНА ИВАНОВСКИ, дипломирани економиста, разрешава се дужности помоћника начелника за предшколско васпитање и образовање у Градској управи за образовање, од 30. септембра 2009. године.

2. Ово решење објавити у "Службеном листу Града Новог Сада".

РЕПУБЛИКА СРБИЈА
АУТОНОМНА ПОКРАЈИНА ВОЈВОДИНА
ГРАД НОВИ САД
ГРАДОНАЧЕЛНИК
Број: 020-2/2009-1250-Г-II
1. октобар 2009. године
НОВИ САД

Градоначелник
Игор Павличић, с.р.

1020

На основу члана 34. став 3. Одлуке о градским управама Града Новог Сада ("Службени лист Града Новог Сада", број 52/2008), Градоначелник Града Новог Сада доноси

РЕШЕЊЕ

1. ВЕСНА ИВАНОВСКИ, дипломирани економиста, поставља се за помоћника начелника за предшколско васпитање и образовање у Градској управи за образовање од 1. октобра 2009. године.

2. Ово решење објавити у "Службеном листу Града Новог Сада".

РЕПУБЛИКА СРБИЈА
АУТОНОМНА ПОКРАЈИНА ВОЈВОДИНА
ГРАД НОВИ САД
ГРАДОНАЧЕЛНИК
Број: 020-2/2009-1088-Г-II
1. октобар 2009. године
НОВИ САД

Градоначелник
Игор Павличић, с.р.

1021

На основу члана 15. став 4. Одлуке о оснивању и раду Службе за буџетску инспекцију ("Службени лист Града Новог Сада", број 48/2008), Градоначелник Града Новог Сада доноси

РЕШЕЊЕ

1. РАДМИЛО ДУЛОВИЋ, дипломирани економиста, разрешава се дужности помоћника начелника за буџетску инспекцију, са 30. септембром 2009. године.

2. Ово решење објавити у "Службеном листу Града Новог Сада".

РЕПУБЛИКА СРБИЈА
АУТОНОМНА ПОКРАЈИНА ВОЈВОДИНА
ГРАД НОВИ САД
ГРАДОНАЧЕЛНИК
Број: 47-1/2009-77-II
1. октобар 2009. године
НОВИ САД

Градоначелник
Игор Павличић, с.р.

1022

На основу члана 15. став 4. Одлуке о оснивању и раду Службе за буџетску инспекцију ("Службени лист Града Новог Сада", број 48/2008), Градоначелник Града Новог Сада доноси

РЕШЕЊЕ

1. ВОЈИМИР РАДЕВИЋ, дипломирани економиста, разрешава се дужности помоћника шефа Службе за буџетску инспекцију, са 30. септембром 2009. године.

2. Ово решење објавити у "Службеном листу Града Новог Сада".

РЕПУБЛИКА СРБИЈА
АУТОНОМНА ПОКРАЈИНА ВОЈВОДИНА
ГРАД НОВИ САД
ГРАДОНАЧЕЛНИК
Број: 47-1/2009-78-II
1. октобар 2009. године
НОВИ САД

Градоначелник
Игор Павличић, с.р.

1023

На основу члана 34. став 3. Одлуке о градским управама Града Новог Сада ("Службени лист Града Новог Сада", број 52/2008), Градоначелник Града Новог Сада доноси

РЕШЕЊЕ

1. БИЉАНА ДРАГИН, дипломирани правник, разрешава се дужности помоћника начелника за грађанска стања у Градској управи за опште послове, са 30. септембром 2009. године.

2. Ово решење објавити у "Службеном листу Града Новог Сада".

РЕПУБЛИКА СРБИЈА
АУТОНОМНА ПОКРАЈИНА ВОЈВОДИНА
ГРАД НОВИ САД
ГРАДОНАЧЕЛНИК
Број: 021-02/2009/1261-II/3
1. октобар 2009. године
НОВИ САД

Градоначелник
Игор Павличић, с.р.

1024

На основу члана 34. став 3. Одлуке о градским управама Града Новог Сада ("Службени лист Града Новог Сада", број 52/2008), Градоначелник Града Новог Сада доноси

РЕШЕЊЕ

1. БИЉАНА ДРАГИН, дипломирани правник, поставља се за помоћника начелника за грађанска стања у Градској управи за опште послове од 1. октобра 2009. године.

2. Ово решење објавити у "Службеном листу Града Новог Сада".

РЕПУБЛИКА СРБИЈА
АУТОНОМНА ПОКРАЈИНА ВОЈВОДИНА
ГРАД НОВИ САД
ГРАДОНАЧЕЛНИК
Број: 021-02/2009-1261-II/1
1. октобар 2009. године
НОВИ САД

Градоначелник
Игор Павличић, с.р.

1025

На основу члана 34. став 3. Одлуке о градским управама Града Новог Сада ("Службени лист Града Новог Сада", број 52/2008), Градоначелник Града Новог Сада доноси

РЕШЕЊЕ

1. ВЕСНА ТУБИЋ, дипломирани правник, разрешава се дужности помоћника начелника за организацију и унапређење управе, информациони систем и опште-управне послове у Градској управи за опште послове, са 30. септембром 2009. године.

2. Ово решење објавити у "Службеном листу Града Новог Сада".

РЕПУБЛИКА СРБИЈА
АУТОНОМНА ПОКРАЈИНА ВОЈВОДИНА
ГРАД НОВИ САД
ГРАДОНАЧЕЛНИК
Број: 021-02/2009-1261-II
1. октобар 2009. године
НОВИ САД

Градоначелник
Игор Павличић, с.р.

1026

На основу члана 34. став 3. Одлуке о градским управама Града Новог Сада ("Службени лист Града Новог Сада", број 52/2008), Градоначелник Града Новог Сада доноси

РЕШЕЊЕ

1. ВЕСНА ТУБИЋ, дипломирани правник, поставља се за помоћника начелника за организацију и унапређење управе и опште-управне послове, у Градској управи за опште послове од 1. октобра 2009. године.

2. Ово решење објавити у "Службеном листу Града Новог Сада".

РЕПУБЛИКА СРБИЈА
АУТОНОМНА ПОКРАЈИНА ВОЈВОДИНА
ГРАД НОВИ САД
ГРАДОНАЧЕЛНИК
Број: 020-02/2009-1261-И/2
1. октобар 2009. године
НОВИ САД

Градоначелник
Игор Павличић, с.р.

1027

На основу члана 34. став 3. Одлуке о градским управама Града Новог Сада ("Службени лист Града Новог Сада", број 52/2008), Градоначелник Града Новог Сада доноси

РЕШЕЊЕ

1. ДРАГИЦА ПЕЈОВИЋ, дипломирани правник, разрешава се дужности помоћника начелника за послове месних заједница и послове финансијске службе у Градској управи за опште послове, са 30. септембром 2009. године.

2. Ово решење објавити у "Службеном листу Града Новог Сада".

РЕПУБЛИКА СРБИЈА
АУТОНОМНА ПОКРАЈИНА ВОЈВОДИНА
ГРАД НОВИ САД
ГРАДОНАЧЕЛНИК
Број: 020-02/2009-1261-И/6
1. октобар 2009. године
НОВИ САД

Градоначелник
Игор Павличић, с.р.

1028

На основу члана 34. став 3. Одлуке о градским управама Града Новог Сада ("Службени лист Града Новог Сада", број 52/2008), Градоначелник Града Новог Сада доноси

РЕШЕЊЕ

1. ДРАГИЦА ПЕЈОВИЋ, дипломирани правник, поставља се за помоћника начелника за послове месних

заједница у Градској управи за опште послове од 1. октобра 2009. године.

2. Ово решење објавити у "Службеном листу Града Новог Сада".

РЕПУБЛИКА СРБИЈА
АУТОНОМНА ПОКРАЈИНА ВОЈВОДИНА
ГРАД НОВИ САД
ГРАДОНАЧЕЛНИК
Број: 020-02/2009-1261-И/7
1. октобар 2009. године
НОВИ САД

Градоначелник
Игор Павличић, с.р.

1029

На основу члана 34. став 3. Одлуке о градским управама Града Новог Сада ("Службени лист Града Новог Сада", број 52/2008), Градоначелник Града Новог Сада доноси

РЕШЕЊЕ

1. БОРКА ПЕШИЋ, дипломирани правник, разрешава се дужности помоћника начелника за радне односе у Градској управи за опште послове, са 5. октобром 2009. године.

2. Ово решење објавити у "Службеном листу Града Новог Сада".

РЕПУБЛИКА СРБИЈА
АУТОНОМНА ПОКРАЈИНА ВОЈВОДИНА
ГРАД НОВИ САД
ГРАДОНАЧЕЛНИК
Број: 021-02/2009-1261-И/5
5. октобар 2009. године
НОВИ САД

Градоначелник
Игор Павличић, с.р.

1030

На основу члана 34. став 3. Одлуке о градским управама Града Новог Сада ("Службени лист Града Новог Сада", број 52/2008), Градоначелник Града Новог Сада доноси

РЕШЕЊЕ

1. ЕВИЦА КИРИЋ, дипломирани правник, поставља се за помоћника начелника за радне односе у Градској управи за опште послове од 6. октобра 2009. године.

2. Ово решење објавити у "Службеном листу Града Новог Сада".

РЕПУБЛИКА СРБИЈА
АУТОНОМНА ПОКРАЈИНА ВОЈВОДИНА
ГРАД НОВИ САД
ГРАДОНАЧЕЛНИК
Број: 021-02/2009-1261-И/4
5. октобар 2009. године
НОВИ САД

Градоначелник
Игор Павличић, с.р.

1031

На основу члана 34. став 3. Одлуке о градским управама Града Новог Сада ("Службени лист Града Новог Сада", број 52/2008), Градоначелник Града Новог Сада доноси

РЕШЕЊЕ

1. ЗЛАТКО БУЦАЛО, дипломирани правник, поставља се за помоћника начелника за послове Канцеларије за дијаспору у Градској управи за опште послове почев од 1. октобра 2009. године.

2. Ово решење објавити у "Службеном листу Града Новог Сада".

РЕПУБЛИКА СРБИЈА
АУТОНОМНА ПОКРАЈИНА ВОЈВОДИНА
ГРАД НОВИ САД
ГРАДОНАЧЕЛНИК
Број: 021-02/2009-1261-II/8
1. октобар 2009. године
НОВИ САД

Градоначелник
Игор Павличић, с.р.

1032

На основу члана 34. став 3. Одлуке о градским управама Града Новог Сада ("Службени лист Града Новог Сада", број 52/2008), Градоначелник Града Новог Сада доноси

РЕШЕЊЕ

1. МИЛЕНКО ДРАЖИЋ, дипломирани економиста, разрешава се дужности помоћника начелника за пољопривреду у Градској управи за привреду Града Новог Сада, од 30. септембра 2009. године.

2. Ово решење објавити у "Службеном листу Града Новог Сада".

РЕПУБЛИКА СРБИЈА
АУТОНОМНА ПОКРАЈИНА ВОЈВОДИНА
ГРАД НОВИ САД
ГРАДОНАЧЕЛНИК
Број: 3-180/2009-II
1. октобар 2009. године
НОВИ САД

Градоначелник
Игор Павличић, с.р.

1033

На основу члана 34. став 3. Одлуке о градским управама Града Новог Сада ("Службени лист Града Новог Сада", број 52/2008), Градоначелник Града Новог Сада доноси

РЕШЕЊЕ

1. МИЛЕНКО ДРАЖИЋ, дипломирани економиста, поставља се за помоћника начелника за пољопривреду и рурални развој у Градској управи за привреду Града Новог Сада од 1. октобра 2009. године.

2. Ово решење објавити у "Службеном листу Града Новог Сада".

РЕПУБЛИКА СРБИЈА
АУТОНОМНА ПОКРАЈИНА ВОЈВОДИНА
ГРАД НОВИ САД
ГРАДОНАЧЕЛНИК
Број: 3-184/2009-II
1. октобар 2009. године
НОВИ САД

Градоначелник
Игор Павличић, с.р.

1034

На основу члана 34. став 3. Одлуке о градским управама Града Новог Сада ("Службени лист Града Новог Сада", број 52/2008), Градоначелник Града Новог Сада доноси

РЕШЕЊЕ

1. ТАТЈАНА ВАНИЋ, дипломирани туризмолог, разрешава се дужности помоћника начелника за туризам у Градској управи за привреду Града Новог Сада, од 30. септембра 2009. године.

2. Ово решење објавити у "Службеном листу Града Новог Сада".

РЕПУБЛИКА СРБИЈА
АУТОНОМНА ПОКРАЈИНА ВОЈВОДИНА
ГРАД НОВИ САД
ГРАДОНАЧЕЛНИК
Број: 3-182/2009-II
1. октобар 2009. године
НОВИ САД

Градоначелник
Игор Павличић, с.р.

1035

На основу члана 34. став 3. Одлуке о градским управама Града Новог Сада ("Службени лист Града Новог Сада", број 52/2008), Градоначелник Града Новог Сада доноси

РЕШЕЊЕ

1. ТАТЈАНА ВАНИЋ, дипломирани туризмолог, поставља се за помоћника начелника за привредни развој и туризам у Градској управи за привреду Града Новог Сада од 1. октобра 2009. године.

2. Ово решење објавити у "Службеном листу Града Новог Сада".

РЕПУБЛИКА СРБИЈА
АУТОНОМНА ПОКРАЈИНА ВОЈВОДИНА
ГРАД НОВИ САД
ГРАДОНАЧЕЛНИК
Број: 3-183/2009-II
1. октобар 2009. године
НОВИ САД

Градоначелник
Игор Павличић, с.р.

1036

На основу члана 34. став 3. Одлуке о градским управама Града Новог Сада ("Службени лист Града Новог Сада", број 52/2008), Градоначелник Града Новог Сада доноси

РЕШЕЊЕ

1. ЈАСМИНКА ЗИВЛАК, дипломирани правник, разрешава се дужности помоћника начелника за правне послове и предузетништво у Градској управи за привреду Града Новог Сада, од 30. септембра 2009. године.

2. Ово решење објавити у "Службеном листу Града Новог Сада".

РЕПУБЛИКА СРБИЈА
АУТОНОМНА ПОКРАЈИНА ВОЈВОДИНА
ГРАД НОВИ САД
ГРАДОНАЧЕЛНИК
Број: 3-181/2009-II
1. октобар 2009. године
НОВИ САД

Градоначелник
Игор Павличич, с.р.

1037

На основу члана 34. став 3. Одлуке о градским управама Града Новог Сада ("Службени лист Града Новог Сада", број 52/2008), Градоначелник Града Новог Сада доноси

РЕШЕЊЕ

1. ЈАСМИНКА ЗИВЛАК, дипломирани правник, поставља се за помоћника начелника за правне послове и предузетништво у Градској управи за привреду Града Новог Сада од 1. октобра 2009. године.

2. Ово решење објавити у "Службеном листу Града Новог Сада".

РЕПУБЛИКА СРБИЈА
АУТОНОМНА ПОКРАЈИНА ВОЈВОДИНА
ГРАД НОВИ САД
ГРАДОНАЧЕЛНИК
Број: 3-176/2009-II
1. октобар 2009. године
НОВИ САД

Градоначелник
Игор Павличич, с.р.

1038

На основу члана 34. став 3. Одлуке о градским управама Града Новог Сада ("Службени лист Града Новог Сада", број 52/2008), Градоначелник Града Новог Сада доноси

РЕШЕЊЕ

1. НОВКА ЗАГОРЧИЋ, дипломирани правник, разрешава се дужности помоћника шефа Службе за финансијске и послове јавних набавки у Служби за заједничке послове, са 30. септембром 2009. године.

2. Ово решење објавити у "Службеном листу Града Новог Сада".

РЕПУБЛИКА СРБИЈА
АУТОНОМНА ПОКРАЈИНА ВОЈВОДИНА
ГРАД НОВИ САД
ГРАДОНАЧЕЛНИК
Број: 020-2/2009-1234-Г-II
1. октобар 2009. године
НОВИ САД

Градоначелник
Игор Павличич, с.р.

1039

На основу члана 34. став 3. Одлуке о градским управама Града Новог Сада ("Службени лист Града Новог Сада", број 52/2008), Градоначелник Града Новог Сада доноси

РЕШЕЊЕ

1. НОВКА ЗАГОРЧИЋ, дипломирани правник, поставља се за помоћника шефа Службе за аналитичке послове у Служби за заједничке послове од 1. октобра 2009. године.

2. Ово решење објавити у "Службеном листу Града Новог Сада".

РЕПУБЛИКА СРБИЈА
АУТОНОМНА ПОКРАЈИНА ВОЈВОДИНА
ГРАД НОВИ САД
ГРАДОНАЧЕЛНИК
Број: 020-2/2009-1236-Г-II
1. октобар 2009. године
НОВИ САД

Градоначелник
Игор Павличич, с.р.

1040

На основу члана 34. став 3. Одлуке о градским управама Града Новог Сада ("Службени лист Града Новог Сада", број 52/2008), Градоначелник Града Новог Сада доноси

РЕШЕЊЕ

1. МИЛЕНКО СРЕТИЋ, дипломирани политиколог, разрешава се дужности помоћника шефа Службе за стручно оперативне, занатске и манипулативне послове у Служби за заједничке послове, са 30. септембром 2009. године.

2. Ово решење објавити у "Службеном листу Града Новог Сада".

РЕПУБЛИКА СРБИЈА
АУТОНОМНА ПОКРАЈИНА ВОЈВОДИНА
ГРАД НОВИ САД
ГРАДОНАЧЕЛНИК
Број: 020-2/2009-1237-Г-II
1. октобар 2009. године
НОВИ САД

Градоначелник
Игор Павличич, с.р.

1041

На основу члана 34. став 3. Одлуке о градским управама Града Новог Сада ("Службени лист Града Новог Сада", број 52/2008), Градоначелник Града Новог Сада доноси

РЕШЕЊЕ

1. ЈЕЛЕНА ЈЕНЕЦКОВ, дипломирани економиста, поставља се за помоћника шефа Службе за финансијске послове у Служби за заједничке послове од 1. октобра 2009. године.

2. Ово решење објавити у "Службеном листу Града Новог Сада".

РЕПУБЛИКА СРБИЈА
АУТОНОМНА ПОКРАЈИНА ВОЈВОДИНА
ГРАД НОВИ САД
ГРАДОНАЧЕЛНИК
Број: 020-2/2009-1235-Г-II
1. октобар 2009. године
НОВИ САД

Градоначелник
Игор Павличић, с.р.

1042

На основу члана 34. став 3. Одлуке о градским управама Града Новог Сада ("Службени лист Града Новог Сада", број 52/2008), Градоначелник Града Новог Сада доноси

РЕШЕЊЕ

1. ДРАГУТИН ГАЛОВИЋ, поставља се за помоћника шефа Службе за нормативне послове у Служби за заједничке послове од 1. октобра 2009. године.

2. Ово решење објавити у "Службеном листу Града Новог Сада".

РЕПУБЛИКА СРБИЈА
АУТОНОМНА ПОКРАЈИНА ВОЈВОДИНА
ГРАД НОВИ САД
ГРАДОНАЧЕЛНИК
Број: 020-2/2009-1237-Г/1-II
1. октобар 2009. године
НОВИ САД

Градоначелник
Игор Павличић, с.р.

1043

На основу члана 34. став 3. Одлуке о градским управама Града Новог Сада ("Службени лист Града Новог Сада", број 52/2008), Градоначелник Града Новог Сада доноси

РЕШЕЊЕ

1. СЛОБОДАН ВУКАШЕВИЋ, дипломирани правник, разрешава се дужности повереника за избеглице у Градској управи за социјалну и дечију заштиту, са 30. септембром 2009. године.

2. Ово решење објавити у "Службеном листу Града Новог Сада".

РЕПУБЛИКА СРБИЈА
АУТОНОМНА ПОКРАЈИНА ВОЈВОДИНА
ГРАД НОВИ САД
ГРАДОНАЧЕЛНИК
Број: 5-130-1/2009-II
1. октобар 2009. године
НОВИ САД

Градоначелник
Игор Павличић, с.р.

1044

На основу члана 34. став 3. Одлуке о градским управама Града Новог Сада ("Службени лист Града Новог Сада", број 52/2008), Градоначелник Града Новог Сада доноси

РЕШЕЊЕ

1. СЛОБОДАН ВУКАШЕВИЋ, дипломирани правник, поставља се за повереника за избеглице у Градској управи за социјалну и дечију заштиту, од 1. октобра 2009. године.

2. Ово решење објавити у "Службеном листу Града Новог Сада".

РЕПУБЛИКА СРБИЈА
АУТОНОМНА ПОКРАЈИНА ВОЈВОДИНА
ГРАД НОВИ САД
ГРАДОНАЧЕЛНИК
Број: 5-130/2009-II
1. октобар 2009. године
НОВИ САД

Градоначелник
Игор Павличић, с.р.

1045

На основу члана 34. став 3. Одлуке о градским управама Града Новог Сада ("Службени лист Града Новог Сада", број 52/2008), Градоначелник Града Новог Сада доноси

РЕШЕЊЕ

1. ГОРДАНА ОСТОЈИН, дипломирани правник, разрешава се дужности помоћника начелника за послове борачко-инвалидске заштите у Градској управи за социјалну и дечију заштиту, са 30. септембром 2009. године.

2. Ово решење објавити у "Службеном листу Града Новог Сада".

РЕПУБЛИКА СРБИЈА
АУТОНОМНА ПОКРАЈИНА ВОЈВОДИНА
ГРАД НОВИ САД
ГРАДОНАЧЕЛНИК
Број: 5-129-1/2009-II
1. октобар 2009. године
НОВИ САД

Градоначелник
Игор Павличић, с.р.

1046

На основу члана 34. став 3. Одлуке о градским управама Града Новог Сада ("Службени лист Града Новог Сада", број 52/2008), Градоначелник Града Новог Сада доноси

РЕШЕЊЕ

1. ГОРДАНА ОСТОЈИН, дипломирани правник, поставља се за помоћника начелника за послове борачко-инвалидске заштите у Градској управи за социјалну и дечију заштиту, почев од 1. октобра 2009. године.

2. Ово решење објавити у "Службеном листу Града Новог Сада".

РЕПУБЛИКА СРБИЈА
АУТОНОМНА ПОКРАЈИНА ВОЈВОДИНА
ГРАД НОВИ САД
ГРАДОНАЧЕЛНИК
Број: 5-129/2009-II
1. октобар 2009. године
НОВИ САД

Градоначелник
Игор Павличић, с.р.

1047

На основу члана 34. став 3. Одлуке о градским управама Града Новог Сада ("Службени лист Града Новог Сада", број 52/2008), Градоначелник Града Новог Сада доноси

РЕШЕЊЕ

1. СВЕТЛАНА ДРАЖИЋ, дипломирани правник, разрешава се дужности помоћника начелника за социјалну и дечију заштиту у Градској управи за социјалну и дечију заштиту, са 30. септембром 2009. године.

2. Ово решење објавити у "Службеном листу Града Новог Сада".

РЕПУБЛИКА СРБИЈА
АУТОНОМНА ПОКРАЈИНА ВОЈВОДИНА
ГРАД НОВИ САД
ГРАДОНАЧЕЛНИК
Број: 5-127-1/2009-II
1. октобар 2009. године
НОВИ САД

Градоначелник
Игор Павличић, с.р.

1048

На основу члана 34. став 3. Одлуке о градским управама Града Новог Сада ("Службени лист Града Новог Сада", број 52/2008), Градоначелник Града Новог Сада доноси

РЕШЕЊЕ

1. СВЕТЛАНА ДРАЖИЋ, дипломирани правник, поставља се за помоћника начелника за социјалну и дечију заштиту у Градској управи за социјалну и дечију заштиту, почев од 1. октобра 2009. године.

2. Ово решење објавити у "Службеном листу Града Новог Сада".

РЕПУБЛИКА СРБИЈА
АУТОНОМНА ПОКРАЈИНА ВОЈВОДИНА
ГРАД НОВИ САД
ГРАДОНАЧЕЛНИК
Број: 5-127/2009-II
1. октобар 2009. године
НОВИ САД

Градоначелник
Игор Павличић, с.р.

1049

На основу члана 34. став 3. Одлуке о градским управама Града Новог Сада ("Службени лист Града Новог Сада", број 52/2008), Градоначелник Града Новог Сада доноси

РЕШЕЊЕ

1. ЉИЉАНА ЈОВАНОВИЋ, дипломирани правник, разрешава се дужности помоћника начелника за послове додатка на децу у Градској управи за социјалну и дечију заштиту, са 30. септембром 2009. године.

2. Ово решење објавити у "Службеном листу Града Новог Сада".

РЕПУБЛИКА СРБИЈА
АУТОНОМНА ПОКРАЈИНА ВОЈВОДИНА
ГРАД НОВИ САД
ГРАДОНАЧЕЛНИК
Број: 5-128-1/2009-II
1. октобар 2009. године
НОВИ САД

Градоначелник
Игор Павличић, с.р.

1050

На основу члана 34. став 3. Одлуке о градским управама Града Новог Сада ("Службени лист Града Новог Сада", број 52/2008), Градоначелник Града Новог Сада доноси

РЕШЕЊЕ

1. ЉИЉАНА ЈОВАНОВИЋ, дипломирани правник, поставља се за помоћника начелника за послове додатка на децу у Градској управи за социјалну и дечију заштиту, почев од 1. октобра 2009. године.

2. Ово решење објавити у "Службеном листу Града Новог Сада".

РЕПУБЛИКА СРБИЈА
АУТОНОМНА ПОКРАЈИНА ВОЈВОДИНА
ГРАД НОВИ САД
ГРАДОНАЧЕЛНИК
Број: 5-128/2009-II
1. октобар 2009. године
НОВИ САД

Градоначелник
Игор Павличић, с.р.

1051

На основу члана 34. став 3. Одлуке о градским управама Града Новог Сада ("Службени лист Града Новог Сада", број 52/2008), Градоначелник Града Новог Сада доноси

РЕШЕЊЕ

1. ЉИЉАНА ЛУКИЋ, дипломирани правник, разрешава се дужности помоћника директора Бироа за пружање правне помоћи, са 30. септембром 2009. године.

2. Ово решење објавити у "Службеном листу Града Новог Сада".

РЕПУБЛИКА СРБИЈА
АУТОНОМНА ПОКРАЈИНА ВОЈВОДИНА
ГРАД НОВИ САД
ГРАДОНАЧЕЛНИК
Број: 020-96/2009-II/2
1. октобар 2009. године
НОВИ САД

Градоначелник
Игор Павличић, с.р.

1052

На основу члана 34. став 3. Одлуке о градским управама Града Новог Сада ("Службени лист Града Новог Сада", број 52/2008), Градоначелник Града Новог Сада доноси

РЕШЕЊЕ

1. ЉИЉАНА ЛУКИЋ, дипломирани правник, поставља се за помоћника директора Бироа за пружање правне помоћи, са 1. октобром 2009. године.

2. Ово решење објавити у "Службеном листу Града Новог Сада".

РЕПУБЛИКА СРБИЈА
АУТОНОМНА ПОКРАЈИНА ВОЈВОДИНА
ГРАД НОВИ САД
ГРАДОНАЧЕЛНИК
Број: 020-96/2009-II/1
1. октобар 2009. године
НОВИ САД

Градоначелник
Игор Павличић, с.р.

1053

На основу члана 34. став 3. Одлуке о градским управама Града Новог Сада ("Службени лист Града Новог Сада", број 52/2008), Градоначелник Града Новог Сада доноси

РЕШЕЊЕ

1. ВЕРА ЛАТАЛ, дипломирани правник, разрешава се дужности помоћника директора Бироа за пружање правне помоћи, са 30. септембром 2009. године.

2. Ово решење објавити у "Службеном листу Града Новог Сада".

РЕПУБЛИКА СРБИЈА
АУТОНОМНА ПОКРАЈИНА ВОЈВОДИНА
ГРАД НОВИ САД
ГРАДОНАЧЕЛНИК
Број: 020-95/2009-II
1. октобар 2009. године
НОВИ САД

Градоначелник
Игор Павличић, с.р.

1054

На основу члана 34. став 3. Одлуке о градским управама Града Новог Сада ("Службени лист Града Новог Сада", број 52/2008), Градоначелник Града Новог Сада доноси

РЕШЕЊЕ

1. ВЕРА ЛАТАЛ, дипломирани правник, поставља се за помоћника директора Бироа за пружање правне помоћи, почев од 1. октобра 2009. године.

2. Ово решење објавити у "Службеном листу Града Новог Сада".

РЕПУБЛИКА СРБИЈА
АУТОНОМНА ПОКРАЈИНА ВОЈВОДИНА
ГРАД НОВИ САД
ГРАДОНАЧЕЛНИК
Број: 020-95/2009-II/1
1. октобар 2009. године
НОВИ САД

Градоначелник
Игор Павличић, с.р.

1055

На основу члана 34. став 3. Одлуке о градским управама Града Новог Сада ("Службени лист Града Новог Сада", број 52/2008), Градоначелник Града Новог Сада доноси

РЕШЕЊЕ

1. ЈУГОСЛАВА ДОБРОСАВЉЕВ, дипломирани правник, разрешава се дужности помоћника директора Бироа за пружање правне помоћи, са 30. септембром 2009. године.

2. Ово решење објавити у "Службеном листу Града Новог Сада".

РЕПУБЛИКА СРБИЈА
АУТОНОМНА ПОКРАЈИНА ВОЈВОДИНА
ГРАД НОВИ САД
ГРАДОНАЧЕЛНИК
Број: 020-96/2009-II
1. октобар 2009. године
НОВИ САД

Градоначелник
Игор Павличић, с.р.

1056

На основу члана 34. став 3. Одлуке о градским управама Града Новог Сада ("Службени лист Града Новог Сада", број 52/2008), Градоначелник Града Новог Сада доноси

РЕШЕЊЕ

1. ДРАГАНА КОЈАДИНОВИЋ, дипломирани економиста, разрешава се дужности помоћника начелника за финансијско-материјалне послове у Градској управи за здравство, са 30. септембром 2009. године.

2. Ово решење објавити у "Службеном листу Града Новог Сада".

РЕПУБЛИКА СРБИЈА
АУТОНОМНА ПОКРАЈИНА ВОЈВОДИНА
ГРАД НОВИ САД
ГРАДОНАЧЕЛНИК
Број: 50-1/2009-100-II/1
1. октобар 2009. године
НОВИ САД

Градоначелник
Игор Павличич, с.р.

1057

На основу члана 34. став 3. Одлуке о градским управама Града Новог Сада ("Службени лист Града Новог Сада", број 52/2008), Градоначелник Града Новог Сада доноси

РЕШЕЊЕ

1. ДРАГАНА КОЈАДИНОВИЋ, дипломирани економиста, поставља се за помоћника начелника за финансијско-материјалне послове у Градској управи за здравство од 1. октобра 2009. године.

2. Ово решење објавити у "Службеном листу Града Новог Сада".

РЕПУБЛИКА СРБИЈА
АУТОНОМНА ПОКРАЈИНА ВОЈВОДИНА
ГРАД НОВИ САД
ГРАДОНАЧЕЛНИК
Број: 50-1/2009-100-II/2
1. октобар 2009. године
НОВИ САД

Градоначелник
Игор Павличич, с.р.

1058

На основу члана 34. став 3. Одлуке о градским управама Града Новог Сада ("Службени лист Града Новог Сада", број 52/2008), Градоначелник Града Новог Сада доноси

РЕШЕЊЕ

I. Мр БОРИВОЈЕ ДУНЂЕРСКИ, разрешава се дужности помоћника начелника за правне послове и здравствену заштиту у Градској управи за здравство, са 10. септембром 2009. године.

II. Ово решење објавити у "Службеном листу Града Новог Сада".

РЕПУБЛИКА СРБИЈА
АУТОНОМНА ПОКРАЈИНА ВОЈВОДИНА
ГРАД НОВИ САД
ГРАДОНАЧЕЛНИК
Број: 50-1/2009-100-II
1. октобар 2009. године
НОВИ САД

Градоначелник
Игор Павличич, с.р.

1059

На основу члана 34. став 3. Одлуке о градским управама Града Новог Сада ("Службени лист Града Новог Сада", број 52/2008), Градоначелник Града Новог Сада доноси

РЕШЕЊЕ

1. ДУШАН ДРАГОЈЕВИЋ, професор физичког васпитања, разрешава се дужности помоћника начелника Градске управе за спорт и омладину Града Новог Сада, са 30. септембром 2009. године.

2. Ово решење објавити у "Службеном листу Града Новог Сада".

РЕПУБЛИКА СРБИЈА
АУТОНОМНА ПОКРАЈИНА ВОЈВОДИНА
ГРАД НОВИ САД
ГРАДОНАЧЕЛНИК
Број: 020-2/2009-1201-Г-II
1. октобар 2009. године
НОВИ САД

Градоначелник
Игор Павличич, с.р.

1060

На основу члана 34. став 3. Одлуке о градским управама Града Новог Сада ("Службени лист Града Новог Сада", број 52/2008), Градоначелник Града Новог Сада доноси

РЕШЕЊЕ

1. ДУШАН ДРАГОЈЕВИЋ, професор физичког васпитања, поставља се за помоћника начелника за спорт Градске управе за спорт и омладину Града Новог Сада, од 1. октобра 2009. године.

2. Ово решење објавити у "Службеном листу Града Новог Сада".

РЕПУБЛИКА СРБИЈА
АУТОНОМНА ПОКРАЈИНА ВОЈВОДИНА
ГРАД НОВИ САД
ГРАДОНАЧЕЛНИК
Број: 6-448/2009-II
1. октобар 2009. године
НОВИ САД

Градоначелник
Игор Павличич, с.р.

1061

На основу члана 34. став 3. Одлуке о градским управама Града Новог Сада ("Службени лист Града Новог Сада", број 52/2008), Градоначелник Града Новог Сада доноси

РЕШЕЊЕ

1. ГОСПАВА ТОШИЋ, дипломирани економиста, разрешава се дужности помоћника начелника за трезор у Градској управи за финансије, са 30. септембром 2009. године.

2. Ово решење објавити у "Службеном листу Града Новог Сада".

РЕПУБЛИКА СРБИЈА
АУТОНОМНА ПОКРАЈИНА ВОЈВОДИНА
ГРАД НОВИ САД
ГРАДОНАЧЕЛНИК
Број: 020-2/2009-1169-Г-II
1. октобар 2009. године
НОВИ САД

Градоначелник
Игор Павличић, с.р.

1062

На основу члана 34. став 3. Одлуке о градским управама Града Новог Сада ("Службени лист Града Новог Сада", број 52/2008), Градоначелник Града Новог Сада доноси

РЕШЕЊЕ

1. ГОСПАВА ТОШИЋ, дипломирани економиста, поставља се за помоћника начелника за трезор у Градској управи за финансије, од 1. октобра 2009. године.

2. Ово решење објавити у "Службеном листу Града Новог Сада".

РЕПУБЛИКА СРБИЈА
АУТОНОМНА ПОКРАЈИНА ВОЈВОДИНА
ГРАД НОВИ САД
ГРАДОНАЧЕЛНИК
Број: 020-2/2009-1169-Г/1-II
1. октобар 2009. године
НОВИ САД

Градоначелник
Игор Павличић, с.р.

1063

На основу члана 34. став 3. Одлуке о градским управама Града Новог Сада ("Службени лист Града Новог Сада", број 52/2008), Градоначелник Града Новог Сада доноси

РЕШЕЊЕ

1. АНГЕЛИНА ЛАЈИЋ, дипломирани економиста, разрешава се дужности помоћника начелника за припрему буџета у Градској управи за финансије, са 30. септембром 2009. године.

2. Ово решење објавити у "Службеном листу Града Новог Сада".

РЕПУБЛИКА СРБИЈА
АУТОНОМНА ПОКРАЈИНА ВОЈВОДИНА
ГРАД НОВИ САД
ГРАДОНАЧЕЛНИК
Број: 020-2/2009-1170-Г-II
1. октобар 2009. године
НОВИ САД

Градоначелник
Игор Павличић, с.р.

1064

На основу члана 34. став 3. Одлуке о градским управама Града Новог Сада ("Службени лист Града Новог Сада", број 52/2008), Градоначелник Града Новог Сада доноси

РЕШЕЊЕ

1. АНГЕЛИНА ЛАЈИЋ, дипломирани економиста, поставља се за помоћника начелника за припрему буџета у Градској управи за финансије, од 1. октобра 2009. године.

2. Ово решење објавити у "Службеном листу Града Новог Сада".

РЕПУБЛИКА СРБИЈА
АУТОНОМНА ПОКРАЈИНА ВОЈВОДИНА
ГРАД НОВИ САД
ГРАДОНАЧЕЛНИК
Број: 020-2/2009-1170-Г/1-II
1. октобар 2009. године
НОВИ САД

Градоначелник
Игор Павличић, с.р.

Градска управа за саобраћај и путеве**1065**

Градска управа за саобраћај и путеве, на основу члана 7. Одлуке о јавним паркиралиштима ("Службени лист Града Новог Сада", бр. 7/2004 и 5/2006), доноси

РЕШЕЊЕ**О ОДРЕЂИВАЊУ ОПШТЕГ ПАРКИРАЛИШТА У УЛИЦИ ХАЏИЋ СВЕТИЋА У НОВОМ САДУ**

I. Одређује се опште паркиралиште за путничке аутомобиле комбиновано на коловозу и тротоару, на непарној страни Улице Хаџић Светића у Новом Саду.

II. Налаже се Јавном комуналном предузећу "Паркинг сервис" Нови Сад, да паркиралиште из тачке I. овог решења уреди, опреми и постави саобраћајну сигнализацију, према Пројекту техничког регулисања саобраћаја,

број 4428 од 25. августа 2009. године, који је израдило Јавно предузеће "Завод за изградњу Града" у Новом Саду (у даљем тексту: Завод), и то само ону која се односи на паркиралиште.

III. Налаже се Заводу да постављене саобраћајне знаке унесе у Катастар саобраћајне сигнализације.

IV. Надзор над извођењем радова из тачке II. овог решења, врши Завод.

V. Рок за извршење овог решења је 15. октобар 2009. године.

VI. Ово решење објавити у "Службеном листу Града Новог Сада".

РЕПУБЛИКА СРБИЈА
АУТОНОМНА ПОКРАЈИНА ВОЈВОДИНА
ГРАД НОВИ САД
ГРАДСКА УПРАВА ЗА САОБРАЋАЈ И ПУТЕВЕ
Број: 34-3209/2009-IV
1. октобар 2009. године
НОВИ САД

Начелник
Радивој Павлов, с.р.

1066

Градска управа за саобраћај и путеве Града Новог Сада, на основу члана 7. Одлуке о јавним паркиралиштима ("Службени лист Града Новог Сада", бр. 7/2004 и 5/2006), доноси

РЕШЕЊЕ О ОДРЕЂИВАЊУ ПОВРЕМЕНИХ ПАРКИРАЛИШТА У НЕПОСРЕДНОЈ БЛИЗИНИ ОБЈЕКТА "НОВОСАДСКОГ САЈМА" У НОВОМ САДУ

I. Одређују се повремена паркиралишта за путничке аутомобиле у непосредној близини објекта "Новосадског сајма" у Новом Саду, као посебна паркиралишта:

- у Улици Новосадског сајма, капацитета 284 паркинг-места,
- у Улици Новосадског сајма, од Хајдук Вељкове до Мичуринове улице, капацитета 76 паркинг-места,
- на платоу испред сајамске хале, на углу улица Новосадског сајма и Хајдук Вељкове, капацитета 48 паркинг-места,
- на платоу између Мичуринове и Хајдук Вељкове улице, капацитета 240 паркинг-места,
- део тротоара испред сајамске хале у Хајдук Вељковој улици, капацитета 37 паркинг-места,
- у Улици браће Поповић на непарној страни, од Улице Бранка Бајића до Улице Стевана Мокрањца, капацитета 36 паркинг-места,
- у Улици Бранка Бајића, на јавној површини ван коловоза, од Улице Свете Касапиновића до Улице браће Поповић,
- на платоу у Улици Миколе Кочиша, капацитета 195 паркинг-места, и
- у Улици Бранка Бајића, од Улице Свете Касапиновића до Улице Веселина Маслеше, капацитета 46 паркинг-места.

Паркиралишта из става 1. ове тачке ће се користити као посебна паркиралишта за време трајања сајамских манифестација:

- "Лорист", од 6. до 11. октобра 2009. године,
- Сајам туризма, од 6. до 10. октобра 2009. године,
- "Auto-show", од 27. октобра до 1. новембра 2009. године,
- "Investexpo", од 10. до 13. новембра 2009. године,
- Сајам грађевинарства, од 10. до 14. новембра 2009. године,
- Сајам образовања, од 3. до 5. децембра 2009. године.

II. Наплата накнаде за коришћење повремених паркиралишта из тачке I. овог решења, вршиће се у складу са Одлуком о утврђивању цена паркирања и уклањања моторних возила ("Службени лист Града Новог Сада", број 44/2008), у временским периодима наведеним у тачки I. став 2, свакодневно од 8,00 до 20,00 часова.

Наплату накнаде из става 1. ове тачке, обавља ЈКП "Паркинг сервис" Нови Сад, путем овлашћеног лица.

III. Налаже се ЈКП "Паркинг сервис" Нови Сад, да:

- паркиралишта из тачке I. алинеја један, три и седам овог решења, уреди, опреми и обележи према Пројекту техничког регулисања саобраћаја, број 2142/2005 из априла 2005. године, који је израдила Служба за развој и управљање саобраћајем Јавног предузећа "Завод за изградњу Града" у Новом Саду,
- паркиралиште из тачке I. алинеја два овог решења, уреди, опреми и обележи према Плану хоризонталне и вертикалне сигнализације која је саставни део Пројекта "ИМ- Пројект" Предузећа за пројектовање, инжењеринг и извођење радова, из децембра 2004. године,
- паркиралиште из тачке I. алинеја четири овог решења, уреди, опреми и обележи према Пројекту техничког регулисања саобраћаја, број 2134/2005 из априла 2005. године, који је израдила Служба за развој и управљање саобраћајем Јавног предузећа "Завод за изградњу Града" у Новом Саду,
- паркиралиште из тачке I. алинеја пет овог решења, уреди, опреми и обележи према Пројекту техничког регулисања саобраћаја, број 2161/2005 из маја 2006. године, који је израдила Служба за развој и управљање саобраћајем Јавног предузећа "Завод за изградњу Града" у Новом Саду,
- паркиралиште из тачке I. алинеја шест овог решења, уреди, опреми и обележи према Пројекту техничког регулисања саобраћаја, број ПС0116 из априла 2006. године, који је израдило Јавно комунално предузеће "Паркинг сервис" Нови Сад,
- паркиралиште из тачке I. алинеја осам овог решења, уреди, опреми и обележи према Пројекту техничког регулисања саобраћаја, број ПС0117 из априла 2006. године, који је израдило Јавно комунално предузеће "Паркинг сервис" Нови Сад,
- паркиралишта из тачке I. алинеја девет овог решења, уреди, опреми и обележи према Пројекту техничког регулисања саобраћаја, број ПС0137, који је израдило Јавно комунално предузеће "Паркинг сервис" Нови Сада,

- након истека рока важности овог решења, са паркиралишта уклони сву вертикалну сигнализацију која се односи на наплату,
- путем средстава јавног информисања обавести грађане и друге кориснике о начину коришћења паркиралишта.

IV. Надзор над извођењем радова из тачке III. овог решења, врши Јавно предузеће "Завод за изградњу Града" у Новом Саду.

V. Ово решење важи од 1. октобра 2009. до 5. децембра 2009. године.

VI. Ово решење објавити у "Службеном листу Града Новог Сада".

РЕПУБЛИКА СРБИЈА
АУТОНОМНА ПОКРАЈИНА ВОЈВОДИНА
ГРАД НОВИ САД
ГРАДСКА УПРАВА ЗА САОБРАЋАЈ И ПУТЕВЕ
Број: 34-3199/2009-IV
1. октобар 2009. године
НОВИ САД

Начелник
Радивој Павлов, с.р.

1067

Градска управа за саобраћај и путеве, на основу члана 148. Закона о безбедности саобраћаја на путевима ("Службени гласник СР Србије", бр. 53/82 – пречишћен текст, 15/84, 5/86 и 21/90 и "Службени гласник Републике Србије", бр. 28/91, 53/93, 67/93, 48/94, 25/97 и 101/2005), доноси

РЕШЕЊЕ О ИЗМЕНИ РЕЖИМА САОБРАЋАЈА У УЛИЦИ БРАЋЕ РИБНИКАР У НОВОМ САДУ

1. Одређује се измена режима саобраћаја у Улици браће Рибникар у Новом Саду.

2. Налаже се Јавном предузећу "Завод за изградњу Града" у Новом Саду, да изврши усклађивање хоризонталне и вертикалне сигнализације према Пројекту техничког регулисања саобраћаја, број 4408 од 28. августа 2009. године, који је израдило Одељење за развој и управљање саобраћајем Јавног предузећа "Завод за изградњу Града" у Новом Саду, и да постављену сигнализацију унесе у Катастар саобраћајне сигнализације и опреме.

3. Рок за извршење овог решења је 23. октобар 2009. године.

4. Ово решење објавити у "Службеном листу Града Новог Сада".

РЕПУБЛИКА СРБИЈА
АУТОНОМНА ПОКРАЈИНА ВОЈВОДИНА
ГРАД НОВИ САД
ГРАДСКА УПРАВА ЗА САОБРАЋАЈ И ПУТЕВЕ
Број: 34-3197/2009-IV
1. октобар 2009. године
НОВИ САД

Начелник
Радивој Павлов, с.р.

1068

Градска управа за саобраћај и путеве, на основу члана 148. Закона о безбедности саобраћаја на путевима ("Службени гласник СР Србије", бр. 53/82 – пречишћен текст, 15/84, 5/86 и 21/90 и "Службени гласник Републике Србије", бр. 28/91, 53/93, 67/93, 48/94, 25/97 и 101/2005), доноси

РЕШЕЊЕ О ИЗМЕНИ РЕЖИМА САОБРАЋАЈА ОД РАСКРСНИЦЕ УЛИЦА РИБАРСКО ОСТРВО И ЛАЗЕ ЛАЗАРЕВИЋА ДО ОДБРАМБЕНОГ НАСИПА НА ДУНАВУ У НОВОМ САДУ

1. Одређује се измена режима саобраћаја од раскрснице улица Рибарско острво и Лазе Лазаревића до одбрамбеног насипа на Дунаву у Новом Саду.

2. Налаже се Јавном предузећу "Завод за изградњу Града" у Новом Саду, да изврши усклађивање хоризонталне и вертикалне сигнализације према Пројекту техничког регулисања саобраћаја, број 4481 од 28. септембра 2009. године, који је израдила Служба за развој и управљање саобраћајем Јавног предузећа "Завод за изградњу Града" у Новом Саду, и да постављену сигнализацију унесе у Катастар саобраћајне сигнализације и опреме.

3. Рок за извршење овог решења је 23. октобар 2009. године.

4. Ово решење објавити у "Службеном листу Града Новог Сада".

РЕПУБЛИКА СРБИЈА
АУТОНОМНА ПОКРАЈИНА ВОЈВОДИНА
ГРАД НОВИ САД
ГРАДСКА УПРАВА ЗА САОБРАЋАЈ И ПУТЕВЕ
Број: 34-3126/2009-IV
1. октобар 2009. године
НОВИ САД

Начелник
Радивој Павлов, с.р.

1069

Градска управа за саобраћај и путеве, на основу члана 148. Закона о безбедности саобраћаја на путевима ("Службени гласник СР Србије", бр. 53/82 – пречишћен текст, 15/84, 5/86 и 21/90 и "Службени гласник Републике Србије", бр. 28/91, 53/93, 67/93, 48/94, 25/97 и 101/2005), доноси

РЕШЕЊЕ О ПРИВРЕМЕНОЈ ИЗМЕНИ РЕЖИМА САОБРАЋАЈА НА ТЕРИТОРИЈИ ГРАДА НОВОГ САДА ЗА ПОТРЕБЕ РАДА ЗИМСКЕ СЛУЖБЕ ЗА 2009/2010 ГОДИНУ

1. Одређује се привремена измена режима саобраћаја због потребе рада Зимске службе за 2009/2010. годину, на територији Града Новог Сада, у складу са

Пројектом техничког регулисања саобраћаја, број 2807 од 31. августа 2006. године, који је израдила Служба за развој и управљање саобраћајем Јавног предузећа “Завод за изградњу Града” у Новом Саду, на следећи начин:

Ради ефикаснијег чишћења коловоза и уклањања снега за време снежних падавина, забрањује се заустављање и паркирање возила у следећим улицама: Марка Миљанова, Ћирила и Методија, Авијатичарској, Браће Рибникар, Бранислава Нушића, Максима Горког (од Стражиловске до Улице Стевана Мусића), Светозара Милетића, на Трифковићевом тргу, у улицама Пашићевој, Грчкошкој, Иве Лоле Рибара, Милоша Бајића, Даничићевој, на Тргу Републике, улицама Модене и Пап Павла у Новом Саду, Фрушкогорској и Железничкој у Сремској Каменици.

Обавезно коришћење зимске опреме, за време отежаних услова одвијања саобраћаја, је на прилазима Сремској Каменици, путевима за Нове и Старе Лединце, у Улици Дунавске дивизије у Петроварадину и Партизанском путу ка Фрушкој гори.

2. Налаже се Јавном предузећу “Завод за изградњу Града” у Новом Саду, да:

- постави саобраћајну сигнализацију према Пројекту техничког регулисања саобраћаја из тачке 1. овог решења;
- редовно одржава и контролише саобраћајну сигнализацију, као и да је уклони након истека рока из тачке 3. овог решења.

3. Привремена измена режима саобраћаја важи од 15. новембра 2009. године до 15. марта 2010. године.

4. Ово решење објавити у “Службеном листу Града Новог Сада”.

РЕПУБЛИКА СРБИЈА
АУТОНОМНА ПОКРАЈИНА ВОЈВОДИНА
ГРАД НОВИ САД
ГРАДСКА УПРАВА ЗА САОБРАЋАЈ И ПУТЕВЕ
Број: 34-3260/2009-IV
6. октобар 2009. године
НОВИ САД

Начелник
Радивој Павлов, с.р.

1070

Градска управа за саобраћај и путеве, на основу члана 148. Закона о безбедности саобраћаја на путевима (“Службени гласник СР Србије”, бр. 53/82 – пречишћен текст, 15/84, 5/86 и 21/90 и “Службени гласник Републике Србије”, бр. 28/91, 53/93, 67/93, 48/94, 25/97 и 101/2005), доноси

РЕШЕЊЕ О ПОСТАВЉАЊУ ЗАШТИТНИХ СТУБИЋА У УЛИЦИ ХАЦИЋ СВЕТИЋА У НОВОМ САДУ

1. Одређује се постављање заштитних стубића у делу Улице Хацић Светића у Новом Саду.

2. Налаже се Јавном комуналном предузећу “Паркинг сервис” Нови Сад, да постави заштитне стубиће, према Пројекту техничког регулисања саобраћаја, број 4428 од 25. августа 2009. године, који је израдила Служба за развој и управљање саобраћајем Јавног предузећа “Завод за изградњу Града” у Новом Саду (у даљем тексту: Завод).

3. Надзор над извођењем радова из тачке 2. овог решења врши Завод.

4. Рок за извршење овог решења је 15. октобар 2009. године.

5. Ово решење објавити у “Службеном листу Града Новог Сада”.

РЕПУБЛИКА СРБИЈА
АУТОНОМНА ПОКРАЈИНА ВОЈВОДИНА
ГРАД НОВИ САД
ГРАДСКА УПРАВА ЗА САОБРАЋАЈ И ПУТЕВЕ
Број: 34-3210/2009-IV
1. октобар 2009. године
НОВИ САД

Начелник
Радивој Павлов, с.р.

1071

Градска управа за саобраћај и путеве, на основу члана 148. Закона о безбедности саобраћаја на путевима (“Службени гласник СР Србије”, бр. 53/82 – пречишћен текст, 15/84, 5/86 и 21/90 и “Службени гласник Републике Србије”, бр. 28/91, 53/93, 67/93, 48/94, 25/97 и 101/2005), доноси

РЕШЕЊЕ О ПОСТАВЉАЊУ САОБРАЋАЈНЕ СИГНАЛИЗАЦИЈЕ У УЛИЦИ ХАЦИЋ СВЕТИЋА У НОВОМ САДУ

1. Одређује се постављање саобраћајне сигнализације у Улици Хацић Светића у Новом Саду.

2. Налаже се Јавном предузећу “Завод за изградњу Града” у Новом Саду, да:

- постави саобраћајну сигнализацију према Пројекту техничког регулисања саобраћаја, број 4428 од 25. августа 2009. године, који је израдила Служба за развој и управљање саобраћајем Јавног предузећа “Завод за изградњу Града” у Новом Саду (у даљем тексту: Завод), изузев саобраћајне сигнализације која се односи на обележавање паркиралишта;
- постављену саобраћајну сигнализацију унесе у Катастар саобраћајне сигнализације.

3. Надзор над извођењем радова из тачке 2. овог решења, врши Завод.

4. Рок за извршење овог решења је 15. октобар 2009. године.

5. Ово решење објавити у “Службеном листу Града Новог Сада”.

РЕПУБЛИКА СРБИЈА
АУТОНОМНА ПОКРАЈИНА ВОЈВОДИНА
ГРАД НОВИ САД
ГРАДСКА УПРАВА ЗА САОБРАЋАЈ И ПУТЕВЕ
Број: 34-3211/2009-IV
1. октобар 2009. године
НОВИ САД

Начелник
Радивој Павлов, с.р.

1072

Градска управа за саобраћај и путеве, на основу члана 148. Закона о безбедности саобраћаја на путевима (“Службени гласник СР Србије”, бр. 53/82 – пречишћен текст, 15/84, 5/86 и 21/90 и “Службени гласник Републике Србије”, бр. 28/91, 53/93, 67/93, 48/94, 25/97 и 101/2005), доноси

**РЕШЕЊЕ
О ПОСТАВЉАЊУ САОБРАЋАЈНЕ
СИГНАЛИЗАЦИЈЕ У НАСЕЉУ ШАНГАЈ
У НОВОМ САДУ**

1. Одређује се постављање саобраћајне сигнализације у насељу Шангај у Новом Саду.

2. Налаже се Јавном предузећу “Завод за изградњу Града” у Новом Саду, да изврши усклађивање хоризонталне и вертикалне сигнализације према Пројекту техничког регулисања саобраћаја, број 4467 од 28. септембра 2009. године, који је израдило Одељење за развој и управљање саобраћајем Јавног предузећа “Завод за изградњу Града” у Новом Саду, и да постављену сигнализацију унесе у Катастар саобраћајне сигнализације и опреме.

3. Рок за извршење овог решења је 15. новембар 2009. године.

4. Ово решење објавити у “Службеном листу Града Новог Сада”.

РЕПУБЛИКА СРБИЈА
АУТОНОМНА ПОКРАЈИНА ВОЈВОДИНА
ГРАД НОВИ САД
ГРАДСКА УПРАВА ЗА САОБРАЋАЈ И ПУТЕВЕ
Број: 34-3279/2009-IV
6. октобар 2009. године
НОВИ САД

Начелник
Радивој Павлов, с.р.

Градска управа за опште послове

Градска управа за
социјалну и дечију заштиту
Новог Сада
Жарка Зрењанина бр. 2
НОВИ САД
Објављује

О Г Л А С

за пријем у радни однос радника на неодређено време за радно место

**Извршилац за утврђивање права
на дечији додатак и анализу**

1 извршилац

Услови:

Стечено високо образовање из научне области правне науке на студијама другог степена (дипломске академске студије-мастер, специјалистичке академске студије, специјалистичке струковне студије) односно на основним студијама у трајању од најмање четири године, положен државни стручни испит и најмање једна година радног искуства у струци.

Учесник огласа треба да испуњава услове из члана 6. Закона о радним односима у државним органима и то:

- да је држављанин Републике Србије,
- да има општу здравствену способност
- да није осуђиван за кривично дело на безусловну казну затвора од најмање шест месеци или за кажњиво дело које га чини неподобним за обављање послова у државном органу.

Оглас остаје отворен осам дана од дана објављивања у “Службеном листу Града Новог Сада”.

Уз пријаву са биографијом, кандидат доставља: Доказ о завршеном факултету, Уверење о положеном државном стручном испиту, доказ о радном искуству, Уверење о држављанству Републике Србије и Уверење од суда да није под истрагом, на адресу:


Градска управа за опште послове Града Новог Сада - Писарница, или лично у зграду на Тргу слободе бр. 1 - Писарница.


Неблаговремене и непотпуне пријаве неће се разматрати.

РЕПУБЛИКА СРБИЈА
АУТОНОМНА ПОКРАЈИНА ВОЈВОДИНА
ГРАД НОВИ САД
ГРАДСКА УПРАВА ЗА ОПШТЕ ПОСЛОВЕ
Број: 111/2009-152-XIII
8. октобар 2009. године
НОВИ САД

ГРАФИЧКИ ПРИЛОЗИ УЗ:

- ОДЛУКУ О ИЗМЕНАМА И ДОПУНАМА РЕГУЛАЦИОНОГ ПЛАНА "ВЕТЕРНИЧКА РАМПА"**
- ПЛАН ДЕТАЉНЕ РЕГУЛАЦИЈЕ СТАРОГ МАЈУРА У ПЕТРОВАРАДИНУ**

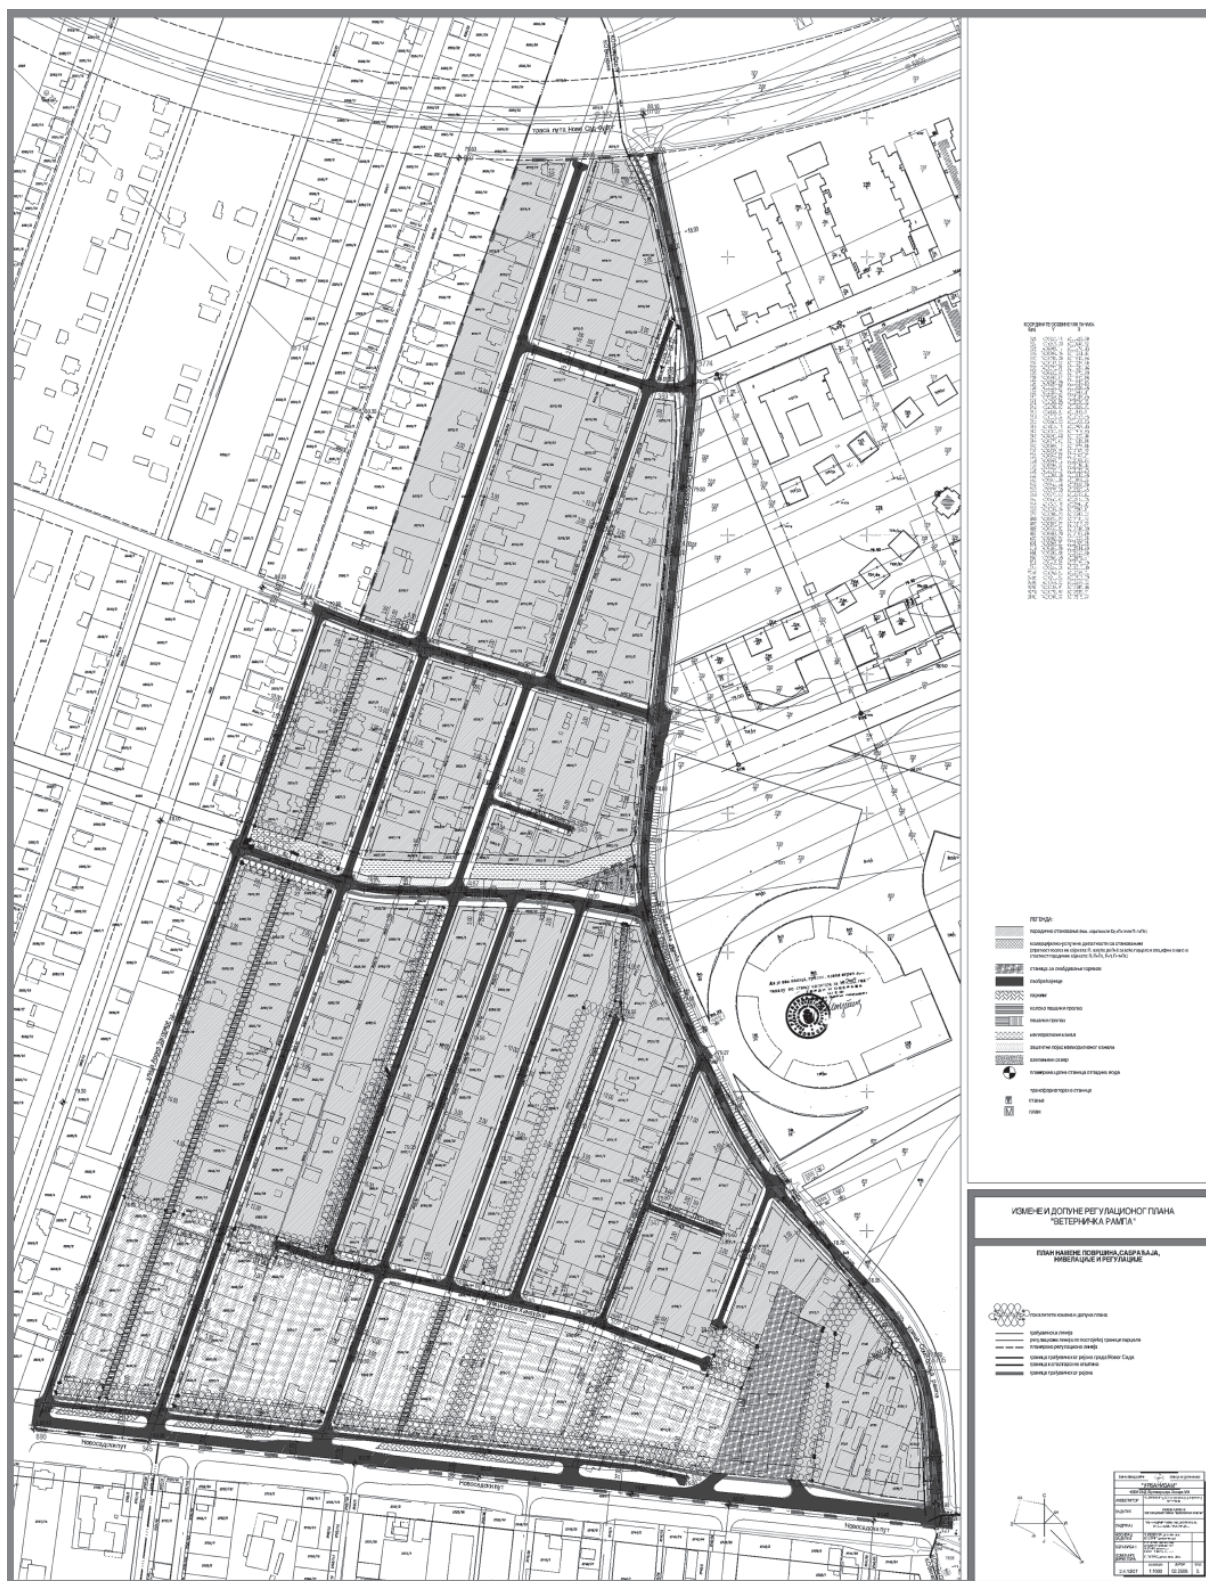

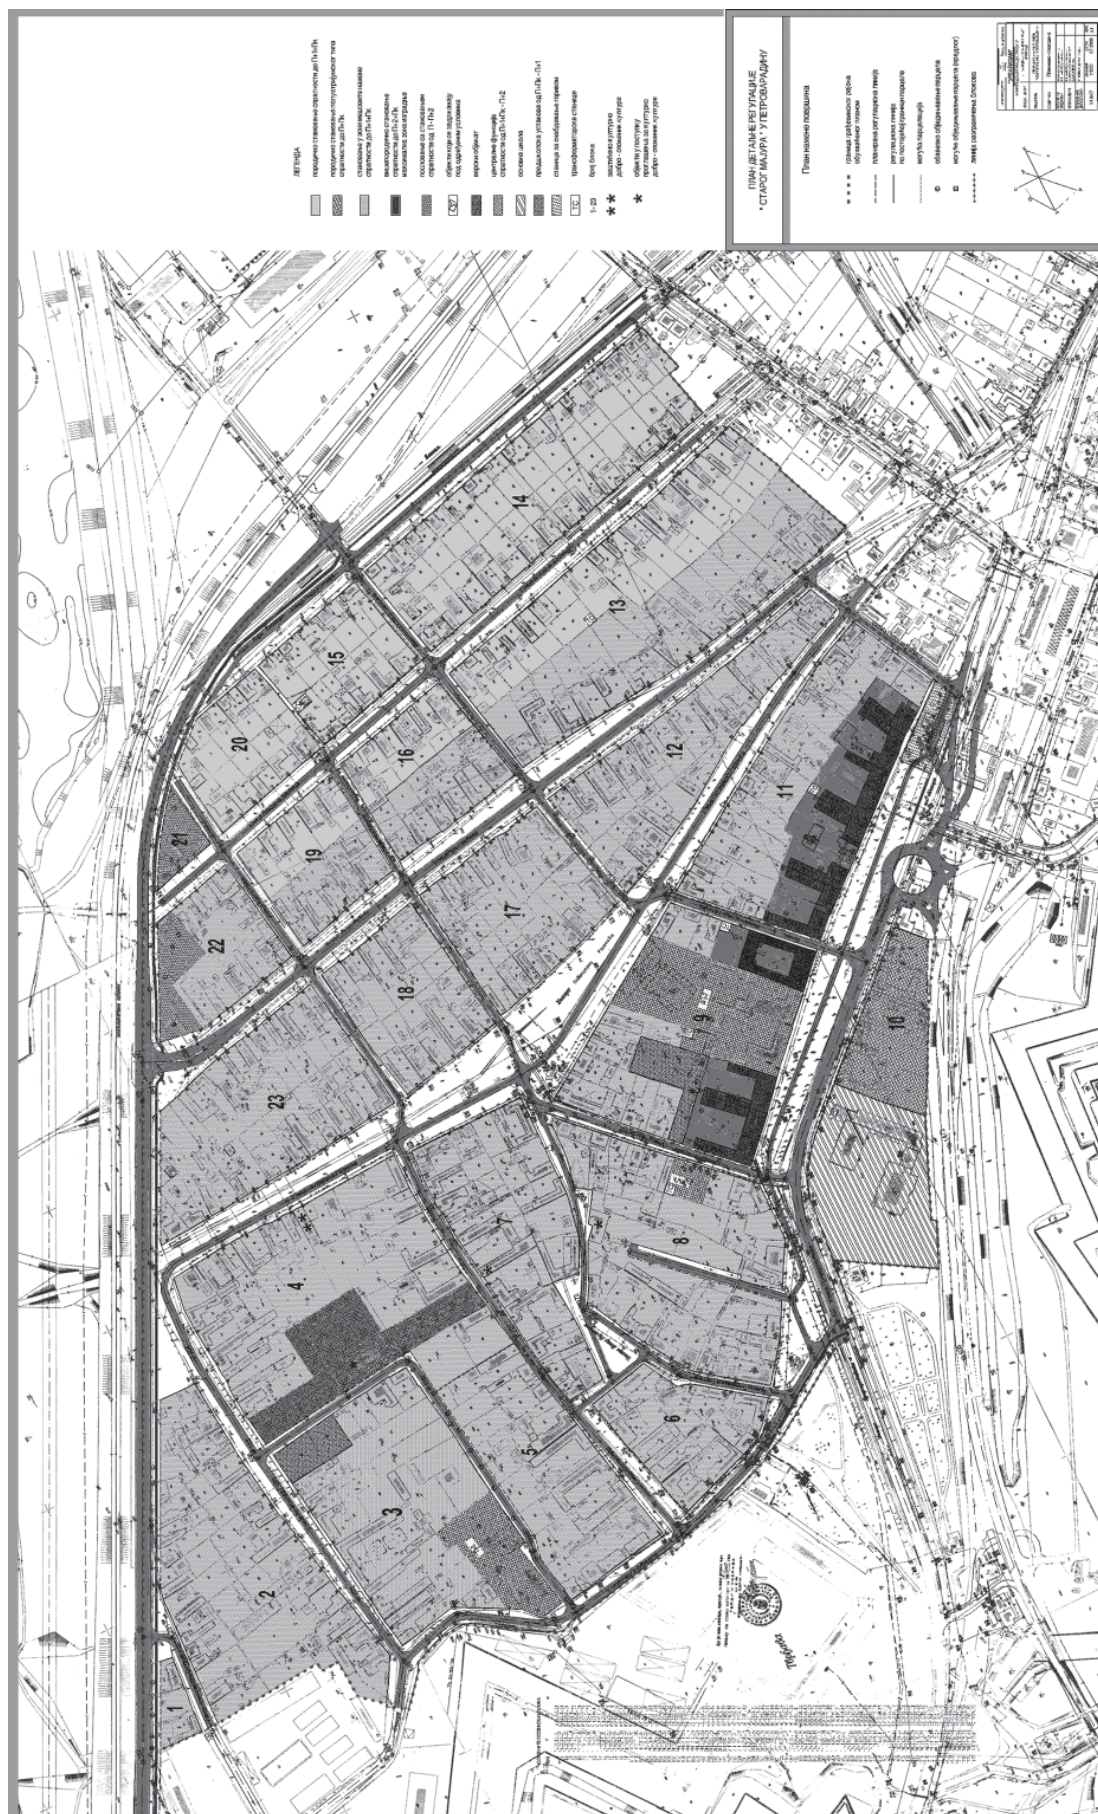

САДРЖАЈ

Рег. бр.	Предмет	Страна	Рег. бр.	Предмет	Страна
ГРАД НОВИ САД					
Скупштина					
1000	Одлука о изменама и допунама Регулационог плана "Ветерничка рампа"	1311	1012	Решење о разрешењу дужности помоћника начелника за финансијско-економске послове у Градској управи за заштиту животне средине Града Новог Сада (Сенка Ђаковић)	1336
1001	План детаљне регулације Старог Мајура у Петроварадину	1321	1013	Решење о постављењу помоћника начелника за финансијско-економске послове у Градској управи за заштиту животне средине Града Новог Сада (Сенка Ђаковић)	1336
Градско веће					
1002	Програм инвестиционих активности у области социјалне заштите за 2009. годину	1332	1014	Решење о разрешењу дужности помоћника начелника за област заштите животне средине у Градској управи за заштиту животне средине Града Новог Сада (Јања Ћулум-Лукач)	1336
1003	Решење о измени Програма инвестиционих активности текућег одржавања Дома здравља "Нови Сад" Нови Сад за 2009. годину	1333	1015	Решење о постављењу помоћника начелника за област заштите животне средине у Градској управи за заштиту животне средине Града Новог Сада (Јања Ћулум-Лукач)	1336
Градоначелник					
1004	Решење о разрешењу дужности помоћника начелника Градске управе за прописе (Љиљана Мандић)	1334	1016	Решење о постављењу помоћника начелника за област заштите животне средине у Градској управи за заштиту животне средине Града Новог Сада (Мр Катица Коберски)	1336
1005	Решење о постављењу помоћника начелника Градске управе за прописе (Љиљана Мандић)	1334	1017	Решење о разрешењу дужности помоћника начелника за основно и средње образовање у Градској управи за образовање (Ранко Заклан)	1337
1006	Решење о разрешењу дужности помоћника начелника Градске управе за прописе (Гордана Попић)	1334	1018	Решење о постављењу помоћника начелника за основно и средње образовање у Градској управи за образовање (Ранко Заклан)	1337
1007	Решење о постављењу помоћника начелника Градске управе за прописе (Гордана Попић)	1335	1019	Решење о разрешењу дужности помоћника начелника за предшколско васпитање и образовање у Градској управи за образовање (Весна Ивановски)	1337
1008	Решење о разрешењу дужности помоћника начелника за правне послове у Градској управи за заштиту животне средине Града Новог Сада (Петар Татић)	1335	1020	Решење о постављењу помоћника начелника за предшколско васпитање и образовање у Градској управи за образовање (Весна Ивановски)	1337
1009	Решење о постављењу помоћника начелника за правне послове у Градској управи за заштиту животне средине Града Новог Сада (Петар Татић)	1335	1021	Решење о разрешењу дужности помоћника начелника за буџетску инспекцију (Радмило Дуловић)	1338
1010	Решење о разрешењу дужности помоћника начелника за област заштите животне средине у Градској управи за заштиту животне средине Града Новог Сада (Мр Светлана Јокановић)	1335	1022	Решење о разрешењу дужности помоћника шефа Службе за буџетску инспекцију (Војимир Радевић)	1338
1011	Решење о постављењу помоћника начелника за област заштите животне средине у Градској управи за заштиту животне средине Града Новог Сада (Мр Светлана Јокановић)	1335	1023	Решење о разрешењу дужности помоћника начелника за грађанска стања у Градској управи за опште послове (Биљана Драгин)	1338

Рег. бр.	Предмет	Страна	Рег. бр.	Предмет	Страна
1024	Решење о постављењу помоћника начелника за грађанска стања у Градској управи за опште послове (Биљана Драгин)	1338	1037	Решење о постављењу помоћника начелника за правне послове и предузетништво у Градској управи за привреду Града Новог Сада (Јасминка Зивлак)	1341
1025	Решење о разрешењу дужности помоћника начелника за организацију и унапређење управе, информациони систем и општеуправне послове у Градској управи за опште послове (Весна Тубић)	1338	1038	Решење о разрешењу дужности помоћника шефа Службе за финансијске и послове јавних набавки у Служби за заједничке послове (Новка Загорчић)	1341
1026	Решење о постављењу помоћника начелника за организацију и унапређење управе и општеуправне послове, у Градској управи за опште послове (Весна Тубић)	1339	1039	Решење о постављењу помоћника шефа Службе за аналитичке послове у Служби за заједничке послове (Новка Загорчић)	1341
1027	Решење о разрешењу дужности помоћника начелника за послове месних заједница и послове финансијске службе у Градској управи за опште послове (Драгица Пејовић)	1339	1040	Решење о разрешењу дужности помоћника шефа Службе за стручно оперативне, занатске и манипулативне послове у Служби за заједничке послове (Миленко Сретић)	1341
1028	Решење о постављењу помоћника начелника за послове месних заједница у Градској управи за опште послове (Драгица Пејовић)	1339	1041	Решење о постављењу помоћника шефа Службе за финансијске послове у Служби за заједничке послове (Јелена Јенецков)	1342
1029	Решење о разрешењу дужности помоћника начелника за радне односе у Градској управи за опште послове (Борка Пешић)	1339	1042	Решење о постављењу помоћника шефа Службе за нормативне послове у Служби за заједничке послове (Драгутин Галовић)	1342
1030	Решење о постављењу помоћника начелника за радне односе у Градској управи за опште послове (Евица Кирић)	1339	1043	Решење о разрешењу дужности повереника за избеглице у Градској управи за социјалну и дечију заштиту (Слободан Вукашевић)	1342
1031	Решење о постављењу помоћника начелника за послове Канцеларије за дијаспору у Градској управи за опште послове (Златко Буцало)	1340	1044	Решење о постављењу повереника за избеглице у Градској управи за социјалну и дечију заштиту (Слободан Вукашевић)	1342
1032	Решење о разрешењу дужности помоћника начелника за пољопривреду у Градској управи за привреду Града Новог Сада (Миленко Дражић)	1340	1045	Решење о разрешењу дужности помоћника начелника за послове борачко-инвалидске заштите у Градској управи за социјалну и дечију заштиту (Гордана Остојин)	1342
1033	Решење о постављењу помоћника начелника за пољопривреду и рурални развој у Градској управи за привреду Града Новог Сада (Миленко Дражић)	1340	1046	Решење о постављењу помоћника начелника за послове борачко-инвалидске заштите у Градској управи за социјалну и дечију заштиту (Гордана Остојин)	1343
1034	Решење о разрешењу дужности помоћника начелника за туризам у Градској управи за привреду Града Новог Сада (Татјана Ванић)	1340	1047	Решење о разрешењу дужности помоћника начелника за социјалну и дечију заштиту у Градској управи за социјалну и дечију заштиту (Светлана Дражић)	1343
1035	Решење о постављењу помоћника начелника за привредни развој и туризам у Градској управи за привреду Града Новог Сада (Татјана Ванић)	1340	1048	Решење о постављењу помоћника начелника за социјалну и дечију заштиту у Градској управи за социјалну и дечију заштиту (Светлана Дражић)	1343
1036	Решење о разрешењу дужности помоћника начелника за правне послове и предузетништво у Градској управи за привреду Града Новог Сада (Јасминка Зивлак)	1341	1049	Решење о разрешењу дужности помоћника начелника за послове додатка на децу у Градској управи за социјалну и дечију заштиту (Љиљана Јовановић)	1343

Рег. бр.	Предмет	Страна	Рег. бр.	Предмет	Страна
1050	Решење о постављењу помоћника начелника за послове додатка на децу у Градској управи за социјалну и дечију заштиту (Љиљана Јовановић)	1343	1062	Решење о постављењу помоћника начелника за трезор у Градској управи за финансије (Госпава Тошић)	1346
1051	Решење о разрешењу дужности помоћника директора Бироа за пружање правне помоћи (Љиљана Лукић)	1344	1063	Решење о разрешењу дужности помоћника начелника за припрему буџета у Градској управи за финансије (Ангелина Лајић)	1346
1052	Решење о постављењу помоћника директора Бироа за пружање правне помоћи (Љиљана Лукић)	1344	1064	Решење о постављењу помоћника начелника за припрему буџета у Градској управи за финансије (Ангелина Лајић)	1346
1053	Решење о разрешењу дужности помоћника директора Бироа за пружање правне помоћи (Вера Латал)	1344	Градска управа за саобраћај и путеве		
1054	Решење о постављењу помоћника директора Бироа за пружање правне помоћи (Вера Латал)	1344	1065	Решење о одређивању општег паркиралишта у Улици Хаџић Светића у Новом Саду	1346
1055	Решење о разрешењу дужности помоћника директора Бироа за пружање правне помоћи (Југослава Добросављевић)	1344	1066	Решење о одређивању повремених паркиралишта у непосредној близини објекта "Новосадског сајма" у Новом Саду	1347
1056	Решење о разрешењу дужности помоћника начелника за финансијско-материјалне послове у Градској управи за здравство (Драгана Којадиновић)	1345	1067	Решење о измени режима саобраћаја у Улици браће Рибникар у Новом Саду	1348
1057	Решење о постављењу помоћника начелника за финансијско-материјалне послове у Градској управи за здравство (Драгана Којадиновић)	1345	1068	Решење о о измени режима саобраћаја од раскрснице улица Рибарско острво и Лазе Лазаревића до одбрамбеног насипа на Дунаву у Новом Саду	1348
1058	Решење о разрешењу дужности помоћника начелника за правне послове и здравствену заштиту у Градској управи за здравство (Мр Боривоје Дунђерски)	1345	1069	Решење о о привременој измени режима саобраћаја на територији Града Новог Сада за потребе рада Зимске службе за 2009/2010 годину	1348
1059	Решење о разрешењу дужности помоћника начелника Градске управе за спорт и омладину Града Новог Сада (Душан Драгојевић)	1345	1070	Решење о о постављању заштитних стубића у Улици Хаџић Светића у Новом Саду	1349
1060	Решење о постављењу помоћника начелника Градске управе за спорт и омладину Града Новог Сада (Душан Драгојевић)	1345	1071	Решење о о постављању саобраћајне сигнализације у Улици Хаџић Светића у Новом Саду	1349
1061	Решење о разрешењу дужности помоћника начелника за трезор у Градској управи за финансије (Госпава Тошић)	1346	1072	Решење о о постављању саобраћајне сигнализације у насељу Шангај у Новом Саду	1350
			Градска управа за опште послове		
			—	Оглас за пријем у радни однос радника на неодређено време за радно место Извршилац за утврђивање права на дечији додаток и анализу - 1 извршилац	1350

Издавач: Град Нови Сад, Градска управа за прописе Града Новог Сада. Одговорни уредник: Игор Башнец.

Уредништво: Градска управа за прописе Града Новог Сада,

21000 Нови Сад, Жарка Зрењанина 2, Телефон: 021/451-726.

Годишња претплата: 3.500,00 динара. Уплатни рачун број: 840-742341843-24;

По моделу 97 са позивом на број 20-511, Министарство финансија - Управа за трезор, Филијала Нови Сад.

Прималац: Приходи градских органа управе

Сврха плаћања: За "Службени лист Града Новог Сада".

Рачунарска обрада и штампа:

Служба за заједничке послове органа Града Новог Сада, Жарка Зрењанина 2, 21000 Нови Сад, телефон 021/420-299.