



СЛУЖБЕНИ ЛИСТ ГРАДА НОВОГ САДА

Година XXVIII - Број 50

НОВИ САД, 15. децембар 2009.

примерак 220,00 динара

ГРАД НОВИ САД

Скупштина

1191

На основу члана 35. став 10. и члана 215. став 6. Закона о планирању и изградњи ("Службени гласник Републике Србије", бр. 72/2009 и 81/2009 – испр.) и члана 24. тачка 6. Статута Града Новог Сада – пречишћен текст ("Службени лист Града Новог Сада", број 43/2008), Скупштина Града Новог Сада на XIX седници 27. новембра 2009. године, доноси

ПЛАН ДЕТАЉНЕ РЕГУЛАЦИЈЕ ПРОСТОРА НАМЕЊЕНОГ ПОСЛОВАЊУ НА УЛАЗНИМ ПРАВЦИМА НА ДЕЛУ ПАРЦЕЛЕ БРОЈ 309/1 КО НОВИ САД III

1.0. УВОД

1.1. Правни основ за израду плана

План детаљне регулације простора намењеног пословању на улазним правцима на делу парцеле број 309/1 КО Нови Сад III (у даљем тексту: план) израђен је на основу Одлуке о изради плана детаљне регулације простора намењеног пословању на улазним правцима на делу парцеле број 309/1 КО Нови Сад III ("Службени лист Града Новог Сада", број 16/2009) коју је донела Скупштина Града Новог Сада на XIII седници 24. априла 2009. године.

Плански основ за израду плана је Генерални план града Новог Сада до 2021. године-пречишћен текст ("Службени лист Града Новог Сада", број 39/2006) (у даљем тексту: Генерални план) који је утврдио смернице и критеријуме за уређење просторних целина и зона.

1.2. Положај, место и улога грађевинског рејона обухваћеног планом у оквиру Генералног плана

Простор обухваћен планом налази се у северном делу града. Мада се директно не ослања ни на један од важнијих саобраћајних праваца, простор је добро повезан са околним садржајима. Примарна саобраћајница у продужетку Улице Паје Радосављевића планира се нешто јужније од овог локалитета, и омогућава брзо и

квалитетно повезивање са Темеринском улицом западно од локалитета, државним путем првог реда М-7 на истоку, а онда и аутопутем Е-75 који је нешто северније од овог простора.

Једина постојећа улица унутар овог простора је Улица Аркадија Варађанина уз коју постоји неколико стамбених објеката саграђених без одобрења за грађење. Простор није инфраструктурно опремљен, а терен је низак, па је реализација условљена напашањем на безбедну коту.

Генерални план дефинисао је основну намену простора обухваћеног планом и то као пословање на улазним правцима. Предметни простор је део темеринског улазног правца у град и намењен је за пословне активности из области трговине, угоститељства и занатства.

Генералним планом утврђени су и основни услови изградње објеката и уређења грађевинског земљишта, а планом су услови прилагођени конкретном простору.

1.3. Однос грађевинског рејона обухваћеног планом према простору у окружењу

Западно од овог простора, према Темеринској улици, је зона породичног становања Мали Београд-Велики рит, северно је делимично реализован комплекс "Родиди", источно су планирани туристичко-спортски и рекреативни садржаји, а јужно од простора су планирани пословни садржаји из области терцијарног сектора.

За суседне просторе су донети планови детаљне регулације или су у раду. Зато се приступило изради урбанистичке документације која треба да утврди услове за уређење и грађење површина у границама грађевинског рејона. Планом овог простора потребно је искористити све предности његовог положаја и атрактивним садржајима привући што већи број корисника.

Саобраћајном мрежом, која је већ утврђена плановима за просторе у окружењу, простор ће се повезати са осталим просторима намењеним пословним садржајима на улазним правцима, као и са аутопутем Е-75 Суботица - Београд.

1.4. Граница грађевинског рејона

Грађевински рејон налази се у КО Нови Сад III, унутар описане границе.

За почетну тачку описа границе грађевинског рејона утврђена је најсевернија тачка простора, а у осовинској тачки број 9903, из које се граница у правцу југа поклапа са осовином планиране саобраћајнице, до осовинске тачке број 9055, где скреће на запад по осовини планиране саобраћајнице, до осовинске тачке број 9499.

Из ове тачке граница скреће у правцу севера, и осовином Улице Аркадија Варађанина долази до осовинске тачке број 1212 из које, осовином планиране саобраћајнице, у правцу истока, долази до почетне тачке описа границе грађевинског рејона.

Површина која је обухваћена планом је 7,69 ha.

2.0. ПРОГРАМСКИ ЕЛЕМЕНТИ

За ово подручје не постоји урбанистичка документација на основу које би се реализовали нови садржаји, па је неопходно донети план који ће омогућити нове инвестиције на овом простору.

Програмски елементи дефинисани су Генералним планом који утврђује основну намену простора, степен заузетости, мрежу саобраћајница и инфраструктурне коридоре. Предметно подручје добило је намену пословања на улазним правцима важећим генералним планом, а као основ за реализацију утврђена је обавезна разрада.

У области заштите животне средине планом су утврђени услови и мере заштите које треба задовољити да би зона несметано функционисала.

3.0. ПРОСТОРНА ОРГАНИЗАЦИЈА

3.1. Намена површина

На планско решење утиче планирана саобраћајна мрежа ширег простора са приступом пословним садржајима. Источна саобраћајница је разделница са простором који је по Генералном плану намењен туристичко-спортско-рекреативним садржајима, али и саобраћајница која овај простор повезује са улицом планираном у продужетку Улице Паје Радосављевића на југу и аутопутем Е-75 Суботица - Београд, односно сервисном саобраћајницом уз аутопут северно од овог простора.

Планом се дефинишу правила уређења грађевинског земљишта за јавне и остале површине.

3.1.1. Правила уређења јавних површина

Планом је јавно грађевинско земљиште разграничено од осталог грађевинског земљишта. Од целих и делова постојећих парцела образоваће се парцеле јавног грађевинског земљишта, према графичком приказу "План поделе на јавно и остало грађевинско земљиште са условима за формирање грађевинских парцела" у размери 1:1000.

Јавно грађевинско земљиште чине саобраћајнице на делу парцеле број 309/1.

Планиране регулационе линије дате су у односу на осовине саобраћајница или у односу на постојеће границе парцела.

Осовине саобраћајница дефинисане су координатама осовинских тачака које су дате на графичком приказу. Координате осовинских тачака и остали елементи неопходни за дефинисање регулационих линија и граница нових парцела дати су на графичком приказу број 4.

3.1.2. Правила уређења осталог простора

Остало земљиште заузима површину од 6,4 ha и представља јединствену просторну целину, која ће се у западном делу одвојити од становања зеленим појасом ширине 20 m. Простор је правилног облика и могуће га је користити као један или као низ мањих комплекса, што ће одредити инвеститор.

Планирани садржаји су из спектра терцијарних делатности и то за трговину односно тржне центре, за угоститељско-занатске центре и за складишта и дистрибуцију робе.

Пословни садржаји реализоваће се према следећим утврђеним урбанистичким условима: максимални степен заузетости до 50%, а индекс изграђености 0,5-1,5. Максимална дозвољена спратност је до П+2. Минимална површина парцеле је 3500 m².

Уколико се реализују пословни садржаји на комплексима површине 3 ha и више, обавезна је израда урбанистичког пројекта.

Заштитни зелени појас у зони према породичном становању утврђен је у ширини од 20 m и озелениће се високом вегетацијом да би се простор породичног становања заштитио од утицаја планираних пословних садржаја, а према условима уређења зелених површина. Услови уређења дати су у пододелу "3.4. План озелењавања", а изградња објеката на овим површинама није дозвољена.

За одређене делатности неопходна је израда процене утицаја на животну средину, а обавеза и начин израде утврђени су прописима из области заштите животне средине.

3.2. Мрежа саобраћајне инфраструктуре са условима за њено уређење

Обухваћено подручје окружено је следећим саобраћајницама: са запада Улицом Аркадија Варађанина, са југа планираним продужетком Улице Јанка Халкозовића, са истока планираном саобраћајницом дуж постојећег канала Ада и са севера планираном улицом. Преко поменутих улица комплекс се повезује са основном уличном мрежом града.

Планом се дефинишу сви неопходни садржаји у оквиру уличних профила, тако да се планирају и пешачке и бициклистичке стазе. Прикључење комплекса на уличну мрежу је условљено функционалном организацијом комплекса. Паркирање путничких и теретних возила планира се у оквиру комплекса, а начин паркирања и број паркинг места ће се реализовати у складу са нормативима за планиране садржаје.

У оквиру заштитног зеленог појаса уз Улицу Аркадија Варађанина могућа је изградња паркинга.

3.3. Мрежа комуналне инфраструктуре

3.3.1. Водна инфраструктура

Снабдевање водом

Снабдевање водом планира се преко планиране водоводне мреже, која ће се реализовати дуж саобраћајница.

Планирана водоводна мрежа биће профила Ø 100 и Ø 200 mm, реализоваће се у свим планираним улицама и функционисаће у оквиру водоводног система Града Новог Сада.

Потребе за технолошким водом, уколико постоје, могуће је решити преко независних водоводних система, у оквиру појединачних комплекса, са захватањем воде из подземља, бушеним бунарима.

Планирана водоводна мрежа у потпуности ће задовољити потребе за водом планираних садржаја и дата је на графичком приказу "План водне инфраструктуре" у размери 1:1000.

Одвођење отпадних и атмосферских вода

Одвођење отпадних и атмосферских вода биће сепаратно.

Планира се одвођење отпадних вода преко затвореног канализационог система, за одвођење отпадних вода.

Планирана секундарна канализација отпадних вода изградиће се у свим планираним улицама и биће профила од Ø 250 до Ø 300 mm.

Оријентација отпадних вода биће према планираном колектору отпадних вода, профила Ø 800 mm, чија се градња планира дуж продужетка Улице Паје Радосављевића.

До изградње планиране канализационе мреже, отпадне воде могуће је решити преко септичких јама на парцели, које морају да буду водонепропусне.

Планира се одвођење атмосферских вода преко затвореног канализационог система за одвођење атмосферских вода.

Планирана секундарна канализација атмосферских вода биће профила Ø 400 и Ø 500 mm и оријентисаће атмосферске воде према планираној примарној канализацији, профила Ø 1000 и Ø 1500 mm.

Планирана примарна канализација атмосферских вода изградиће се зацењљивањем данас постојећих отворених канала, који сада функционисау у оквиру мелиорационог подручја "Врбак".

Планирана канализациона мрежа отпадних и атмосферских вода дата је на графичком приказу "План водне инфраструктуре" у размери 1:1000.

Подземне воде

Меродавни нивои подземних вода на предметном простору су:

- максимални ниво подземне воде је око 75.80 m н.в.
- минимални ниво подземне воде је око 74.00 m н.в.

Правац водног огледала, просечног нивоа подземне воде, је северозапад-југоисток са падом према југоистоку.

3.3.2. Енергетска инфраструктура

Снабдевање електричном енергијом

Ово подручје ће се снабдевати електричном енергијом из јединственог електроенергетског система. Основни објекат за снабдевање биће трансформаторска

станица (ТС) 110/20 kV "Нови Сад 9-Рафинерија". Од ове ТС полази надземни 20 kV вод који се простире североисточно од овог подручја и који је потребно демонтирати и изградити каблирањем у регулацијама планираних саобраћајница. Са новог кабловског вода одвајаће се изводи до будућих трансформаторских станица 20/0.4 kV које ће се градити према потребама на простору намењеном пословању. Нове ТС могу се градити и у оквиру будућих производних и пословних објеката.

Планирана 20 и 0,4 kV мрежа градиће се каблирањем, у попречним профилима улица како је планом утврђено.

Снабдевање топлотном енергијом

Ово подручје ће се снабдевати топлотном енергијом из гасификационог система. Основни објекат за снабдевање биће главна мерно регулациона станица (ГМРС) "Нови Сад 2-Родић" која се налази северно од аутопута Е-75. Од ове ГМРС полази гасовод средњег притиска који је изграђен уз источну границу овог подручја.

За снабдевање планираних објеката потребно је од постојећег гасовода средњег притиска изградити изводе до мерно-регулационих гасних станица (МРС) које ће се градити према потребама на простору намењеном пословању. Од МРС ће полазити нископритисна гасоводна мрежа до објеката.

3.3.3. Телекомуникације

Ово подручје ће бити прикључено у телекомуникациони систем града. Корисници са овог простора биће повезани на аутоматску телефонску централу на Клиси. Да би се омогућило прикључење свих планираних садржаја у телекомуникациони систем потребно је до нових објеката изградити подземну мрежу цеви кроз које ће пролазити будућа телефонска инсталација, односно инсталација кабловског дистрибутивног система.

3.4. План озелењавања

Зелени заштитни појас треба формирати ободом комплекса од стабала високог листопадног и четинарског дрвећа у више редова и шибља у низу. Према становању, уз Улицу Аркадија Варађанина, ширина појаса треба да буде 20 m, тако да ће укључујући и овај зелени појас, проценат планираног зеленила бити 25 %.

Паркинг просторе унутар комплекса обавезно заштитити крошњама високог листопадног дрвећа, дрвеће распоредити на растојању 10 m (иза сваког четвртог паркинг места оставити простор за дрво), или формирати травнату површину уз паркинг за дрворед.

Садњу дрвећа изоставити у оквиру манипулативних површина и паркинга за камионе.

Декоративном вегетацијом нагласити улазе и прилазе планираним објектима.

Дрвореде уз саобраћајнице садити према садржајима њихових попречних профила.

3.5. Општи и посебни услови и мере за заштиту животне средине

Приликом реализације планског решења обезбедиће се спречавање свих видова загађења, а мерама заштите и уређења простора обезбедиће се очување квалитета животне средине у складу са Законом о заштити животне средине ("Службени гласник РС", бр. 135/2004 и 36/2009).

Заштиту од буке и вибрација спроводити избором опреме којом ће се њихов утицај свести на најмању могућу меру као и изградњом темеља који ће смањити вибрације. Условно чисте атмосферске воде са кровних и чистих бетонских површина могу се прикључити на одговарајућу интерну канализацију комплекса, а затим одводним каналима у коначни реципијент.

За атмосферске воде са зауљених и задржаних површина пре улива у атмосферску канализацију потребно је предвидети одговарајући претретман. Садржај уља у третираној води не сме бити већи од 0,1 mg/l, а суспендованих материја од 35mg/l.

Технолошке отпадне воде, за које је обавезан одговарајући претретман за примарно пречишћавање, могу се може захтевати процена утицаја на интерну канализацију комплекса, а потом на јавну канализацију, тако да квалитет ефлуента задовољи санитарно техничке услове.

Приликом одлагања отпадних опасних материја које није могуће искористити у друге сврхе, депо оваквих материја треба да буде лоциран на начин захтеван законским прописима поступања са опасним отпадом. Садржај контејнера треба да буде прописно изолован од околне средине и јасно обележен.

Уколико су пројекти у оквиру обухвата плана на Листи I и Листи II Уредбе о утврђивању Листе пројеката за које је обавезна процена утицаја и Листе пројеката за које се може захтевати процена утицаја на животну средину ("Службени гласник РС", број 114/2008), носилац пројекта (инвеститор) је у обавези да покрене поступак процене утицаја на животну средину пред надлежним органом у складу са Законом о процени утицаја на животну средину ("Службени гласник РС", бр. 135/2004 и 36/2009). Уколико се комплекс користи као једна целина, а пројекти се фазно реализују, обавезна је јединствена процена утицаја на животну средину за цео комплекс.

Заштита животне средине поред основних елемената заштите: система сакупљања и одвођења технолошких вода, система сакупљања и одвођења отпадних и атмосферских вода, система елиминације прашине, изолације отпадних материја од околног простора, усаглашавања нивоа вибрације и буке са прописаним вредностима и озелењавања простора, подразумева континуално праћење стања животне средине, односно мониторинг.

Праћење параметара квалитета земљишта је неопходно како би се спречила његова деградација услед продирања опасних материја. Посебно пратити сакупљање и одлагање чврстог и течног отпада и његово збрињавање. Земљиште контролисати сходно Правилнику о дозвољеним количинама опасних и штетних материја у земљишту и води за наводњавање и методама њиховог испитивања ("Службени гласник РС", број 23/94). У току извођења радова, изградње нових објекта,

инвеститор је дужан да заједно са извођачима радова предузме све мере да не дође до нарушавања слојевите структуре земљишта.

Мониторинг подземних вода треба вршити у циљу праћења стања нивоа и квалитета подземних вода.

Мерењем квалитета ваздуха обухватити параметре који указују на присуство загађујућих материја у ваздуху (мерење емисије и имисије), а према Правилнику о граничним вредностима имисије, критеријумима за успостављање мерних места и евиденцији података ("Службени гласник РС", бр. 54/92, 30/99 и 19/2006).

Ради заштите околине од прекомерне буке потребно је успоставити мониторинг, који ће пратити имисију буке. Резултати мерења буке служе за праћење утицаја функционисања објеката и уколико ниво буке буде прелазно дозвољене вредности према Правилнику о дозвољеном нивоу буке у животnoj средини ("Службени гласник РС", број 54/92), предузимаће се техничке мере за отклањање негативног утицаја буке на животну средину.

Ако се у току радова наиђе на природно добро које је геолошко-палеонтолошког или минералошко-петрографског порекла (за које се претпоставља да има својство споменика природе), обавеза извођача радова је да о томе обавести Завод за заштиту природе Србије.

3.6. Заштита градитељског наслеђа

На овом простору нису вршена археолошка истраживања. Из тих разлога уграђују се услови Завода за заштиту споменика културе Града Новог Сада.

"Међутим, таква ситуација не искључује појаву остатака и усамљених гробова, па је због тога потребно у документ уградити одредбе члана 109. став 1. Закона о културним добрима ("Службени гласник РС", број 71/94), те се сходно томе извођач обавезује да, ако током грађевинских и других радова наиђе на археолошко налазиште или предмете, исте без одлагања прекине и о налазу обавести Завод за заштиту споменика културе Града Новог Сада, да предузме мере да се налаз не уништи или оштети и да се сачува на месту и у положају у коме је нађен."

3.8. Заштита од ратних дејстава

У оквиру система заштите од ратних дејстава планира се изградња склоништа.

Према процени угрожености од ратних разарања, простори намењени пословању могу бити и главни циљеви напада. То указује да је потребно предузети све техничко-технолошке и урбанистичке мере заштите да би се смањио обим повредивости.

У повредиве тачке, у оквиру овог простора, улази сва саобраћајна и остала инфраструктурна мрежа, а посебно инфраструктурни коридори. На основу урађене процене о заштити радника у ратним условима планира се изградња склонишних капацитета.

Склонишни капацитети на новим комплексима планирају се за две трећине запослених најбројније смене у ратним условима, уз задовољење принципа лоцирања, односно удаљења од радног места до склониш-

та. Уколико се у склоништу штити до 50 лица, планирају се двонаменска склоништа допунске заштите, отпорности 50 kPa. За веће комплексе, са већим бројем радника који се штите, планирати двонаменска склоништа основне заштите, отпорности 100 kPa. Како се ради о делатностима из области трговине, угоститељства и занатства, код процене броја радника који се штите треба рачунати и део купаца, односно корисника угоститељских услуга, према Техничким прописима за склоништа и друге заштитне објекте ("Службени војни лист", број 13/98). Мирнодопска намена склоништа је у функцији основне намене објеката (пословни садржаји из области трговине и угоститељства).

3.9. Заштита од елементарних непогода и других катастрофа

Према процени која је рађена за Генерални план, град је угрожен од елементарних непогода, што се односи и на радне просторе.

Високе воде Дунава проузрокују поплаве, као и подизање подземних и процедних вода. У циљу заштите, планира се озелењавање слободних површина, регулација атмосферских вода и изградња водоводне и канализационе мреже. Обавеза инвеститора је да гради објекте од ватроотпорних материјала.

Нови Сад се налази у сеизмичком подручју 8° MCS скале.

Ради заштите од пожара, планом су утврђене адекватне мере. Мере се односе на планирану удаљеност између објеката, која мора бити минимално двострука вредност висине објекта, ради проходности саобраћајнице после рушења објекта, а уједно и да саобраћајнице имају довољну ширину да би представљале противпожарну преграду. Према класификацији угрожености од пожара, овај простор је у првој зони. Угроженост од пожара зависи и од изграђености парцеле, материјала од кога је објект изграђен, начина складиштења и од присуства запаљивих и експлозивних материјала. Ради заштите од пожара, планирана је таква саобраћајна мрежа која ће омогућити приступ ватрогасним возилима до сваког објекта у складу са Правилником о техничким нормативима за приступне путеве, окретнице и уређене платое за ватрогасна возила у близини објекта повећаног ризика од пожара ("Службени лист СРЈ", број 8/95).

Сви планирани садржаји морају бити пројектовани и реализовани у складу са Законом о заштити од пожара ("Службени гласник СРС", број 37/88 и "Службени гласник РС", бр. 53/93, 67/93, 48/94 и 101/2005) и осталим важећим прописима и релевантним стандардима.

Приликом изградње објеката и уређења простора морају се поштовати сви прописани хигијенски и противпожарни услови изградње.

4.0. НУМЕРИЧКИ ПОКАЗАТЕЉИ ПЛАНИРАНИХ САДРЖАЈА

У наредној табели дати су нумерички показатељи планираних садржаја. Површине по појединим наменама изражене су у хектарима, а исказано је и њихово учешће у односу на укупну бруто површину.

Табела: Нумерички показатељи

НАМЕНА ПОВРШИНА	површина - ha	процент
ЈАВНЕ ПОВРШИНЕ - саобраћајнице	1,30 1,30	17%
ОСТАЛЕ ПОВРШИНЕ - пословни садржаји - заштитно зеленило	6,39 6,00 0,39	83%
УКУПНО	7,69	100%

Јавне површине заступљене су са 17%, а остало грађевинско земљиште планира се на 6,39 ha, односно 83% укупне површине.

5.0. УСЛОВИ ЗА РЕАЛИЗАЦИЈУ ПЛАНА

5.1. Утврђивање регулационе и грађевинске линије

Планом се утврђују регулационе линије саобраћајница, и то као планиране и регулационе линије по постојећој граници парцеле. Ширине регулација планираних саобраћајница и сви технички елементи дефинисани су на графичком приказу "План саобраћаја, нивелације и регулације" у размери 1:1000.

У односу на регулационе линије, планирају се грађевинске линије. Оне су дефинисане на графичком приказу "План саобраћаја, нивелације и регулације" у размери 1:1000. За планиране објекте утврђује се грађевинска линија и то на удаљености минимално 10 m од регулационе линије ради формирања предпростора, а препоручује се партерно озелењавање овог простора односно декоративна вегетација са потребним партерним уређењем.

5.2. Правила грађења објеката

Планом се утврђују услови грађења за планиране намене. Терен је неопходно насути до безбедне коте утврђене планом, дате на графичком приказу "План саобраћаја, нивелације и регулације" у размери 1:1000. Насипање може бити сукцесивно, зависно од реализације планираних садржаја као један велики или више мањих комплекса.

Објекти у приземном делу треба да буду на утврђеној грађевинској линији или дубље унутар комплекса. У спратним деловима могући су конзолни испусти ван утврђене грађевинске линије.

Дозвољена спратност објеката односно пословних садржаја је максимално П+2. За карактеристичне објекте (објекти са посебним конструктивним и обликовним захтевима због технолошких потреба, као што су силиси, димњаци и слично) не условљава се спратност. Подрумска или сутеренска етажа се не препоручује.

Максимални степен заузетости је до 50%, а индекс изграђености треба да се креће у распону 0,5-1,5.

Објекте извести од чврстих материјала, обликовно их прилагодити функцији и конкретном локалитету. Кровови треба да су равни или благог нагиба.

Планиране пословне комплексе формирати тако да се репрезентативнији објекти лоцирају до улице, а мање атрактивни, производни или помоћни објекти, у

дубини комплекса. Објекте лоцирати на парцели тако да је удаљеност од суседне парцеле минимално 4 m на једној страни због ватросигурносних услова, односно минимално 2 m на супротној страни.

Манипулативне и паркинг-површине обезбедити унутар комплекса за све кориснике парцеле користећи одговарајуће нормативе за поједине врсте делатности. Заступљеност зелених површина на комплексу је 25%.

Комплекси се могу оградавати транспарентном оградом, осим ако конкретна намена не условљава посебне услове оградавања. Препорука је да се део комплекса од грађевинске линије до улице адекватно уреди, односно поплоча, озелени и не оградајује.

Кота пода склоништа мора бити минимално 30 cm виша од максималног нивоа подземних вода, а пода приземља пословних објеката 20 cm у односу на планирану нивелету.

Прилазе објектима, хоризонталне и вертикалне комуникације у објектима пројектовати тако да се обезбеди несметано кретање хендикепираних и инвалидних особа, у свему према важећем Правилнику о условима за планирање и пројектовање објеката у вези са несметаним кретањем деце, старих, хендикепираних и инвалидних лица ("Службени гласник РС", број 18/97).

За комплексе површине 3 ha и више условљава се израда урбанистичког пројекта.

5.3. Услови за образовање грађевинске парцеле

Планом се дефинишу елементи парцелације јавног и осталог грађевинског земљишта, уз максимално поштовање постојеће парцелације.

На графичком приказу "План поделе на јавно и остало грађевинско земљиште са условима за формирање грађевинских парцела" у размери 1:1000, дати су елементи парцелације, односно препарцелације за јавно грађевинско земљиште и предлог могуће парцелације за планиране пословне садржаје.

За планиране пословне садржаје утврђују се правила парцелације. Парцела мора имати излаз на јавну површину и бити што правилнијег облика. Услови су следећи:

- минимална површина парцеле 3.500 m²,
- минимална ширина уличног фронта 35 m.

Дозвољено је одступање до 10% од претходно наведених правила.

5.4. Правила грађења саобраћајних површина

У графичким приказима "Попречни профили" у размери 1:100 и 1:200 дефинисани су геометријски елементи улица.

Прикључење објеката на уличну саобраћајну мрежу, планира се једним колским прилазом по грађевинској парцели. Колски прилази морају бити минималне ширине 6 m.

Саобраћајнице унутар комплекса су ширине 5 m. Тротоари су минималне ширине 1,6 m, док бициклистичке стазе морају бити минималне ширине 1,5 m.

Ширина коловоза у уличној мрежи износи 6 m. Радијусе кривина на раскрсницама путева преко којих се одвија саобраћај не пројектовати испод 6 m, а на мес-

тима где то услови дозвољавају, препоручује се 8 m. На раскрсницама преко којих саобраћају аутобуси, препоручују се радијуси од 12 m, а минимално 8 m.

Ширина паркинг простора за управно паркирање износи минимално 2,3 m, а дужина од 4,6 до 5 m. У оквиру паркиралишта потребно је резервисати простор за дрвореде, тако да се на четири паркинг места планира по једно дрво, да би се обезбедила одговарајућа засена садњом високог зеленила.

Тротоаре и паркинге израђивати од монтажних бетонских елемената или плоча Паркинзи могу бити уређени и тзв. "перфорираним" плочама - префабрикованим танкостеним, пластичним или сличним елементима, који обезбеђују услове стабилности подлоге, довољне за навожење возила и истовремено омогућавају одржавање (узгајање) ниског растиња.

На прелазу тротоара преко коловоза и дуж тротоара извршити типско партерно уређење тротоара, а све у складу са SRPS U.A9.202 који се односи на просторне потребе инвалида у зградама и околини.

Изградњу паркинга извршити у складу са SRPS U.A.234 којим су дефинисане мере и начин обележавања места за паркирање за различите врсте паркирања. Такође је потребно извршити резервацију паркинга у складу са SRPS U.A9.204 који се односи на просторне потребе инвалида у зградама и околини.

Ако у оквиру регулације улице постоји простор за организовање паркинга, а паркинг није приказан у графичком приказу, могуће га је дефинисати у складу са већ горе наведеним техничким нормативима.

5.5. План нивелације

Простор обухваћен планом налази се на надморској висини од 74,19 до 75,30 m и пада од запада према истоку.

Нивелете планираних саобраћајница су од 75,70 до 76,80 m н.в., тако да је потребно насипање терена. Потребна количина насипања утврдиће се пре реализације плана, када је потребно извршити детаљно снимање терена у висинском погледу, што подразумева да су могућа одступања од датих нивелета. Простор намењен пословању планира се на коти вишој за 0,20 m од нивелете саобраћајнице, и то износи од 75,90 до 77,00 m н.в.

На графичком приказу "План саобраћаја, нивелације и регулације" у размери 1:1000 дате су коте прелома нивелете осовине саобраћајница, интерполоване коте, нагиб нивелете и изохипсе уређеног терена.

5.6. Услови за прикључење на комуналну инфраструктуру

5.6.1. Услови за прикључење на инсталације водовода и канализације

Услови за прикључење на водоводну мрежу

Услови за прикључење су:

- прикључење објеката на уличну водоводну мрежу планира се једним прикључком;

- објекат са више заједничких улаза, односно за-себних технолошких целина, може имати неза-висне прикључке водовода;
- за мање објекте, у којима није могуће обезбедити адекватну просторију, може се поставити водо-мер у одговарајући шахт;
- водомерни шахт извести на удаљености највише 0,5 m од регулационе линије.

Одређена одступања од наведених услова могућа су уз сагласност ЈКП "Водовод и канализација" Нови Сад.

Услови за прикључење на канализациону мрежу

Услови за прикључење су:

- прикључење објеката на уличну канализацију планира се једним прикључком;
- прикључни канализациони шахт извести на пар-цели корисника, а на удаљености највише 0,5 m од регулационе линије;
- канализациони прикључак извести са гравитацио-ним прикључењем;
- прикључење сутеренских и подрумских просторија није могуће осим ако се обезбеди аутономни сис-тем за препумпавање.

Одређена одступања од наведених услова могућа су уз сагласност ЈКП "Водовод и канализација" Нови Сад.

5.6.2. Услови за прикључење на електроенергетску мрежу

Прикључење објеката извести на постојећу или пла-нирану електроенергетску мрежу сопственом транс-форматорском станицом или директно на дистрибутив-ну електроенергетску мрежу, у зависности од потреба. Прикључак извести у складу са електроенергетским ус-ловима Електродистрибуције "Нови Сад".

5.6.3. Услови за прикључење на гасоводну мрежу

Снабдевање објеката топлотном енергијом вршиће се прикључењем на планирану гасоводну мрежу или изградњом гасовода средњег притиска и сопствене мерно-регулационе гасне станице. Прикључак и поло-жај мерно-регулационог сета испројектовати и изградити према условима ДП "Нови Сад-Гас".

5.6.4. Услови за прикључење на телекомуникациону мрежу

Прикључак на телекомуникациону мрежу извести преко типског ТТ прикључка на приступачном месту на фасади објекта. Прикључак на кабловски дистрибутив-ни систем извести према условима локалног дистрибу-тера.

6.0. СРЕДЊОРОЧНИ ПРОГРАМ УРЕЂИВАЊА ЈАВНОГ ГРАЂЕВИНСКОГ ЗЕМЉИШТА

Табела: Потребна средстава за приоритетне радове на уређивању саобраћајница и изградњи јавне комуналне инфраструктуре

Редни број	Опис радова	Јед. мере	Количина	Цена по јед. мере у дин.	Укупна цена
1.	САОБРАЋАЈНЕ ПОВРШИНЕ				17.078.600
1.1.	Коловоз	m ²	3.300	4.620	15.246.000
1.2.	Бициклистичке стазе	m ²	680	2.695	1.832.600
2.	ХИДРОТЕХНИКА				26.713.250
2.1.	Канализациони вод Ø 1000 mm	m	240	40.000	9.600.000
2.2.	Канализациони вод Ø 500 mm	m	300	15.400	4.620.000
2.3.	Канализациони вод Ø 250 mm	m	1.040	8.470	8.808.800
2.4.	Водоводна мрежа Ø 150 mm	m	220	5.775	1.270.500
2.5.	Водоводна мрежа Ø 100 mm	m	570	4.235	2.413.950
3.	ЕНЕРГЕТИКА				3.600.000
3.1.	Електроенергетска мрежа 20 kV	m	300	8.000	2.400.000
3.2.	Гасоводна мрежа	m	300	4.000	1.200.000
4.	ПРИПРЕМА ЗЕМЉИШТА				6.960.000
4.1.	Трошкови прибављања земљ.	m ²	4.000	1.740	6.960.000
5.	УКУПНО				54.351.850

Процена средстава дата је по ценама за октобар 2008. године

Финансирање планираних радова на уређивању јавног грађевинског земљишта обезбедиће се из следећих извора:

- накнаде за уређивање грађевинског земљишта,
- закупнине за грађевинско земљиште,
- накнаде за коришћење грађевинског земљишта,
- других извора у складу са Законом.

7.0. ПРИМЕНА ПЛАНА

Доношењем овог плана омогућено је издавање извода из плана, који садржи правила уређења и правила грађења, осим за комплексе површине 3 ha и више, за које је обавезна израда урбанистичког пројекта.

Саставни део плана су следећи графички прикази:

1. Извод из Генералног плана града Новог Сада до 2021. године са назначеним положајем простора обухваћеног планом..... фотос
2. Катастарска подлога са границом грађевинског рејона обухваћеног планом Р 1:1000
- 3.1. План намене површина Р 1:1000
- 3.2. План саобраћаја, нивелације и регулације Р 1:1000
4. План поделе на јавно и остало грађевинско земљиште са условима за формирање грађевинске парцеле..... Р 1:1000
5. План водне инфраструктуре..... Р 1:1000
6. План енергетске инфраструктуре Р 1:1000
7. План озелењавања Р 1:1000
8. Попречни профили..... Р 1:100 и 1:200

План детаљне регулације простора намењеног пословању на улазним правцима на делу парцеле број 309/1 КО Нови Сад III израђен је у четири примерка у аналогном и у пет примерака у дигиталном облику, који ће се после потписивања и овере чувати у Скупштини Града Новог Сада, Градској управи за урбанизам и стамбене послове, министарству надлежном за послове урбанизма, и у Јавном предузећу "Урбанизам" Завод за урбанизам Нови Сад.

План ступа на снагу осмог дана од дана објављивања у "Службеном листу Града Новог Сада".

РЕПУБЛИКА СРБИЈА
АУТОНОМНА ПОКРАЈИНА ВОЈВОДИНА
ГРАД НОВИ САД
СКУПШТИНА ГРАДА НОВОГ САДА
Број: 35-281/2009-I
27. новембар 2009. године
НОВИ САД

Председник
Александар Јовановић, с.р.

1192

На основу члана 35. став 10. и члана 215. став 6. Закона о планирању и изградњи ("Службени гласник Републике Србије", бр. 72/2009 и 81/2009 – испр.) и члана 24. тачка 6. Статута Града Новог Сада – пречишћен текст ("Службени лист Града Новог Сада", број 43/2008), Скупштина Града Новог Сада на XIX седници 27. новембра 2009. године, доноси

ПЛАН ДЕТАЉНЕ РЕГУЛАЦИЈЕ СТАНИЦЕ ЗА СНАБДЕВАЊЕ ГОРИВОМ УЗ ПУТ БЕОЧИН – СРЕМСКА КАМЕНИЦА У СРЕМСКОЈ КАМЕНИЦИ

1.0. УВОД

1.1. Правни основ за израду плана

План детаљне регулације станице за снабдевање горивом уз пут Беочин – Сремска Каменица у Сремској Каменици (у даљем тексту: план) израђен је на основу Одлуке о изради плана детаљне регулације станице за снабдевање горивом уз пут Беочин – Сремска Каменица у Сремској Каменици ("Службени лист Града Новог Сада", број 4/2009) коју је донела Скупштина Града Новог Сада на X седници одржаној 4. фебруара 2009. године.

Генерални план града Новог Сада до 2021. године – пречишћен текст ("Службени лист Града Новог Сада", број 39/2006) (у даљем тексту: Генерални план), утврдио је за предметни простор намену "заштитно зеленило и саобраћајне површине" - државни пут II реда (P-107) Беочин - Нови Сад.

1.2. Положај, место и улога грађевинског рејона обухваћеног планом

Простор обухваћен овим планом налази се у КО Сремска Каменица. Грађевински рејон се налази на Боцкама, непосредно уз државни пут II реда (P-107) Беочин – Нови Сад. Простор је оријентисан на овај улазно - излазни правац града. У непосредном окружењу налази се железничка пруга Нови Сад – Беочин (планирани комплекс је непосредно уз пругу), а у ширем окружењу стамбено насеље Боцке. Простор намењен за комплекс станице за снабдевање горивом је њива.

Планом је потребно искористити све предности положаја овог простора.

1.3. Однос грађевинског рејона обухваћеног планом према простору у окружењу

Предметни простор је део пољопривредног земљишта које се овим планом намењује за изградњу, односно претвара у грађевинско земљиште. Околне пољопривредне површине остају у функцији пољопривреде, односно планирано заштитно зеленило и саобраћајне површине.

Реализацијом планираних садржаја обезбедиће се виши ниво снабдевања горивом како корисника из

Сремске Каменице и околних насеља, тако и из шире околине која користи државни пут II реда (P-107) Беоцин - Нови Сад.

1.4. Ограничавајући фактори који утичу на планско решење

На посматраном простору постоје одређени ограничавајући фактори који значајно утичу на организацију простора. Значајно је постојање енергетског коридора, (гасовода) са својим заштитним појасом, постојећег водовода и железничке пруге, односно њеног заштитног коридора, који ограничавају реализацију планираних намена.

1.5. Граница грађевинског рејона

Грађевински рејон који је обухваћен планом налази се у КО Сремска Каменица, унутар описане границе.

За почетну тачку описа границе грађевинског рејона утврђена је најсевернија тачка простора а у пресеку осовине државног пута II реда (P-107) Беоцин – Нови Сад и продуженог правца источне границе парцеле број 153/3. Из ове тачке граница креће на југ до тромеђе парцела бр. 153/3, 154 и 3972. Одавде се граница, у правцу југа, поклапа са источном границом парцеле број 153/3 и у том правцу долази до осовине пруге Петроварадин – Беоцин. Одавде граница скреће на запад по осовини пруге до осовине планиране улице дефинисане осовинским тачкама 166 и 541, где граница скреће на север по осовини те улице до тачке пресека са осовином државног пута II реда Беоцин - Нови Сад, у којој скреће на исток по тој осовини и долази до почетне тачке описа границе.

Површина која је обухваћена планом је 0,94 ха.

2.0. ПРОГРАМСКИ ЕЛЕМЕНТИ

За подручје обухваћено планом не постоји урбанистичка документација на основу које би се реализовали нови садржаји, па је неопходно донети план који ће омогућити нове инвестиције на овом простору.

Програмски елементи дефинисани су: Генералним планом, који дефинише могућност изградње станице за снабдевање горивом, уз обавезу израде плана детаљне регулације, програмским елементима које је дефинисао инвеститор и просторним могућностима и ограничењима предметне локације.

У области заштите животне средине планом се утврђују услови и мере заштите које треба задовољити да би зона несметано функционисала.

3.0. ПРОСТОРНА ОРГАНИЗАЦИЈА

3.1. Намена површина

Планом је обухваћена површина од 0,94 ха.

Грађевински рејон обухваћен планом може се поделити на три просторне целине које се разликују по намени, функцији и карактеру. Северни део, тј. простор

државног пута II реда (P-107) Беоцин - Нови Сад је део основне саобраћајне мреже Републике Србије и Града Новог Сада, средишњи део простора тј. парцеле бр. 152, 153/1, 153/2 и 153/3 намењене су комплексу станице за снабдевање горивом, и јужни део, тј. железничка пруга.

Комплекс станице за снабдевање горивом реализоваће се као станица са ширим садржајима што, уз основне садржаје које садржи свака станица за снабдевање горивом, подразумева и допунске садржаје који ће обогатити услугу на предметном комплексу.

3.1.1. Правила уређења јавних површина

Планом је јавно грађевинско земљиште разграничено од осталог грађевинског земљишта. Од целих и делова постојећих парцела образоваће се парцеле јавног грађевинског земљишта, према графичком приказу.

Јавно грађевинско земљиште:

- саобраћајница: делови парцела бр. 3972, 152, 153/1, 153/2 и 153/3;
- железничка пруга: део парцеле број 4006.

3.1.2. Правила уређења осталог простора

Остало грађевинско земљиште планира се на површини од 0,54 ха што представља 57 % од површине грађевинског рејона обухваћеног планом. Планом су дефинисани урбанистички параметри за реализацију планираних садржаја.

Планирани садржаји станице за снабдевање горивом у оквиру граница постојећих парцела бр. 152, 153/1, 153/2 и 153/3 су:

- објекат бензинске пумпе - продавница са рестораном,
- тераса,
- надстрешница,
- подземне цистерне за гориво (3 x 100.000 l),
- подземна цистерна за течни нафтни гас (1 x 30.000 l),
- острва са пумпним аутоматима,
- сепаратор,
- трафостаница,
- манипулативни простор (саобраћајнице),
- паркинг за путничке аутомобиле, аутобусе и теретна возила.

Планирана спратност објекта је П.

Планирани надземни и подземни објекти лоцираће се ван утврђених коридора (енергетски коридор и коридор уз железничку пругу).

За комплекс намењен станици за снабдевање горивом примениће се све мере заштите које таква врста објекта треба да испуни.

У оквиру регулације државног пута II реда (P-107) Беоцин - Нови Сад предлаже се изградња приступних саобраћајница коловозу регионалног пута, изградња пешачке и бицикличке стазе и уређење зелених површина.

У зони енергетског коридора и у зони заштите уз железничку пругу је ограничена изградња на објекте нискоградње.

3.2. Мрежа саобраћајне инфраструктуре са условима за њено уређење

Државни пут II реда (Р-107) Беочин - Нови Сад планом задржава своју функцију. Планирани саобраћај на њему намеће потребу за изградњом комерцијалних садржаја као што је станица за снабдевање горивом. Саобраћајно решење прикључења станице за снабдевање горивом подразумева дефинисање једносмерних прикључака којим ће се одвијати саобраћај возила која улазе и излазе са станице. Дуж државног пута II реда (Р-107) Беочин - Нови Сад планирају се пешачка и бициклистичка стаза.

На станици саобраћај је једносмеран. Станица за снабдевање горивом опслужује саобраћај из смера Беочина ка Новом Саду, односно Сремској Каменици.

Унутар самог комплекса станице за снабдевање горивом, саобраћајно решење је прилагођено просторним могућностима парцеле, дистрибуцији садржаја станице и подразумева неопходне манипулативне и пешачке површине као и паркинге за путничка и теретна возила.

Графички приказ "План саобраћаја, нивелације и регулације" дат је у Р 1:500.

3.3. Мрежа комуналне инфраструктуре

3.3.1. Водна инфраструктура

Снабдевање водом

Постојећа примарна водоводна мрежа изграђена је дуж државног пута II реда (Р-107) Беочин - Нови Сад, и профила је Ø 400 mm.

Снабдевање санитарном водом вршиће се преко планиране секундарне водоводне мреже у комплексу, и са њеним прикључењем на постојећу примарну профила Ø 400 mm.

У циљу заштите постојеће примарне водоводне мреже, дефинише се заштитни појас ширине 2 m, обострано и мерено од осовине цеви. У овом појасу није дозвољена садња дрвећа и градња објеката који могу угрозити функцију водовода.

Планирана секундарна санитарна водоводна мрежа, у оквиру комплекса, биће профила Ø100 mm и Ø50 mm.

Планирана водоводна мрежа за потребе противпожарне заштите биће профила Ø100 mm и реализоваће се као посебна мрежа за ову намену.

Потребе за водом, а које не захтевају санитарни квалитет воде, могу се задовољити преко бушеног бунара, на парцели корисника и посебне мреже, ако за то постоји интерес.

Планирана водоводна мрежа у потпуности ће задовољити потребе снабдевања водом и дефинисана је на одговарајућем графичком приказу "План водне инфраструктуре" у Р 1:500.

Одвођење отпадних и атмосферских вода

Одвођење отпадних и атмосферских вода планира се као сепаратно.

Одвођење отпадних вода биће преко планиране канализационе мреже отпадних вода и водонепропусне септичке јаме у оквиру комплекса.

Условљава се изградња водонепропусне септичке јаме у циљу заштите подземља од загађења.

Водонепропусну септичку јаму треба поставити на минималној удаљености од 3 m од суседне парцеле.

Канализација отпадних вода биће профила Ø 200 mm.

Одвођење атмосферских вода биће преко планиране канализационе мреже атмосферских вода у оквиру комплекса.

Канализација атмосферских вода биће профила Ø250 mm.

Атмосферске воде се оријентишу на планирани сепаратор уља и масти.

После сепарације и одмашћивања, атмосферска вода ће се упустити у планирани отворени канал дуж државног пута II реда (Р-107) Беочин – Нови Сад.

Планирани отворени канал дуж државног пута II реда (Р-107) Беочин – Нови Сад, могуће је у потпуности или делимично зацевити.

Условљава се да квалитет атмосферске воде са простора комплекса не угрози постојећи квалитет воде у каналу, односно, да се третманом на сепаратору уља и масти оствари минимално квалитет II класе водотока.

Планирана канализациона мрежа у потпуности ће задовољити потребе одвођења отпадних и атмосферских вода и дефинисана је на одговарајућем графичком приказу "План водне инфраструктуре" у Р 1:500.

3.3.2. Енергетска инфраструктура

Снабдевање електричном енергијом

Планирана станица за снабдевање горивом ће се снабдевати електричном енергијом из јединственог електроенергетског система. Основни објекат за снабдевање биће трансформаторска станица (ТС)110/35(20) kV "Нови Сад 1-Лединци", која је 20 kV водом повезана са дистрибутивном ТС 20/0.4 kV која се налази у близини планиране станице. Од ове ТС потребно је изградити кабловски 20 kV вод до планиране трансформаторске станице која ће се изградити у југоисточном делу подручја станице. Од планиране ТС изградиће се кабловски вод до главног разводног ормара (ГРО) у објекту, а од ГРО разводна нисконапонска мрежа.

Целокупна електроенергетска мрежа до ГРО градиће се каблирањем.

Снабдевање топлотном енергијом

Планирана станица за снабдевање горивом ће се снабдевати топлотном енергијом из гасификационог система. Од постојеће дистрибутивне мреже у Сремској Каменици потребно је изградити прикључак до станице за снабдевање горивом.

Од крупне инфраструктуре преко посматраног подручја пролази гасовод високог притиска који представља основни објекат за снабдевање сремске стране Града гасом. Овај гасовод има заштитни коридор у ком је забрањена изградња објеката.

3.3.3. Телекомуникације

Планирана станица за снабдевање горивом ће се прикључити у телекомуникациони систем Сремске Каменице преко постојеће аутоматске телефонске централе. Са постојеће мреже која се налази у близини планиране станице потребно је изградити прикључак до главног објекта у станици.

3.4. План озелењавања

Ободом комплекса обавезна је поставка зеленог заштитног појаса. Треба га формирати од обликованих форми стабала (пирамидалних, ваљкастих и сл.) високог листопадног и четинарског дрвећа.

Комплекс треба да садржи минимум 25% зеленила.

Раздвајање садржаја унутар комплекса постиже се нижом декоративном вегетацијом и травнатим површинама.

Паркинг просторе за путничке аутомобиле потребно је, где год је то могуће, покрити крошњама високог листопадног дрвећа.

Унутар регулације државног пута планирати адекватно озелењавање и то где је могуће високом вегетацијом, а зону мелиоративних канала затравити.

У зони подземних резервоара треба изоставити садњу високог дрвећа.

3.5. Општи и посебни услови и мере за заштиту животне средине

Ради обезбеђивања квалитетне животне средине на постојећим и планираним просторима потребно је да се оствари степен заштите средине према прописаним стандардима квалитета средине.

На локацији станице за снабдевање возила горивом могућа су загађења као последица редовне експлоатације и као последица акцидентних ситуација, које могу бити изазване хаваријом на резервоарима или хаваријом возила са нафтним дериватима (најчешће код истакања).

Последица одвијања саобраћаја на манипулативним површинама је перманентно таложење штетних материја на коловозној површини и пратећим елементима, који се код појаве падавина или прања спирају.

Случајна (акцидентна) загађења, која настају као последица деструкција резервоара, представљају потенцијалну опасност за загађење површинских и подземних вода као и за загађење тла. Вероватноћа овог акцидента зависи од више фактора од којих су најзначајнији: квалитет материјала, конструкције и израде, врста хидроизолације, хемијске карактеристике тла и др. Обим последица у оваквим случајевима битно зависи од конкретних локацијских карактеристика тла, коефицијента филтрације, итд.

Хаваријска загађења, настала на локацији станице за снабдевање возила горивом као последица удеса возила која транспортују нафтне деривате, или као последица акцидента код претакања, представљају догађаје са малим вероватноћама и тешко се могу са одређеном поузданошћу квантификовати. У водама, које

се сливају са коловозних површина, присутан је низ штетних материја у концентрацијама које су често изнад максимално дозвољених за испуштање у водотоке. Посебну групу штетних елемената представљају тзв. тешки метали као што су: олово (додатак гориву), кадмијум, бакар, цинк, гвожђе и никл. Значајан део представљају и чврсте материје различите структуре и карактеристика које се јављају у облику таложивих, суспендованих или растворених материја. Наведене емисије утичу на повећање имисионих вредности изнад ГВИ (Граничне вредности имисије) на посматраном подручју због чега се морају применити одговарајуће техничке мере заштите.

С обзиром да наведени објект може имати негативне последице на животну средину, инвеститор (носилац пројекта) је у обавези да, у складу са Законом о процени утицаја на животну средину ("Службени гласник РС", бр. 135/2004 и 36/2009) и Уредбом о утврђивању Листе пројеката за које је обавезна процена утицаја и Листе пројеката за које се може захтевати процена утицаја на животну средину ("Службени гласник РС", бр. 114/2008), покрене поступак процене утицаја на животну средину пред надлежним органом.

Овим планом, ради заштите од негативних утицаја утврђене су мере заштите од аерозагађења, буке, мере у случају акцидентних ситуација, кроз дефинисање заштитних одстојања и обавезе подизања зелених површина.

3.6. Заштита градитељског наслеђа

Обавеза је инвеститора да, у складу са Законом о културним добрима ("Службени гласник Републике Србије", број 71/94) и Законом о планирању и изградњи ("Службени гласник РС", бр. 47/2003 и 34/2006), пре почетка радова обавести надлежни завод за заштиту споменика културе, ради благовременог упућивања стручних сарадника за вршење стручног конзерваторско-археолошког надзора при извођењу земљаних радова.

3.7. Заштита од ратних дејстава

Према процени угрожености од ратних разарања, простори намењени пословању могу бити и главни циљеви напада.

У повредиве тачке, у оквиру овог простора, улази сва саобраћајна и остала инфраструктурна мрежа, а посебно резервоари за гориво.

То указује да је потребно предузети све техничко-технолошке и урбанистичке мере заштите да би се смањио обим повредивости околног простора.

3.8. Заштита од елементарних непогода и других катастрофа

Предметни простор је угрожен од елементарних непогода.

Високе воде Дунава проузрокују поплаве, као и подизање подземних и процедних вода. У циљу заштите, планира се озелењавање слободних површина, регулација атмосферских вода и изградња водоводне и кана-

лизационе мреже. Обавеза инвеститора је да гради објекте од ватроотпорних материјала.

Сремска Каменица се налази у сеизмичком подручју 7^о MCS скале.

Ради заштите од пожара, планом су утврђене адекватне мере. Мере се односе на планирану удаљеност између објеката и садржаја станица, ради проходности саобраћајница после рушења објеката, а уједно и да саобраћајнице имају довољну ширину да би представљале противпожарну преграду. Према класификацији угрожености од пожара, овај простор је у првој зони. Угроженост од пожара зависи и од изграђености парцеле, материјала од кога је објекат изграђен, начина складиштења и од присуства запаљивих и експлозивних материјала. Ради заштите од пожара, планира се таква саобраћајна мрежа која ће омогућити приступ ватрогасним возилима до сваког објекта у складу са Правилником о техничким нормативима за приступне путеве, окретнице и уређене платое за ватрогасна возила у близини објекта повећаног ризика од пожара ("Службени лист СРЈ", број 8/95).

Сви планирани садржаји морају бити пројектовани и реализовани у складу са Законом о заштити од пожара ("Службени гласник РС", број 37/88 и "Службени гласник РС", бр. 53/93, 67/93, 48/94 и 101/2005) и осталим важећим прописима и релевантним стандардима.

У грађевинском рејону се морају поштовати сви прописани хигијенски и противпожарни услови изградње.

4.0. НУМЕРИЧКИ ПОКАЗАТЕЉИ ПЛАНИРАНИХ САДРЖАЈА

У наредној табели дати су нумерички показатељи планираних садржаја. Површине по појединим наменама изражене су у хектарима, а исказано је и њихово учешће у односу на укупну бруто површину.

ТАБЕЛА: НУМЕРИЧКИ ПОКАЗАТЕЉИ

НАМЕНА ПОВРШИНА	површина – ha	проценат
ЈАВНЕ ПОВРШИНЕ	0,40	43 %
- саобраћајнице	0,28	30 %
- железничка пруга	0,12	13 %
ОСТАЛЕ ПОВРШИНЕ	0,54	57 %
- комплекс станице за снабдевање горивом	0,54	57 %
УКУПНО	0,94	100%

Јавне површине заступљене су са 43%, а остало грађевинско земљиште планирано је на 0,54 ha, односно 57 % укупне површине.

5.0. УСЛОВИ ЗА РЕАЛИЗАЦИЈУ ПЛАНА

5.1. Утврђивање регулационе и грађевинске линије

Планом се утврђују регулационе линије. Регулациона линија државног пута II реда (P-107) Беочин - Нови Сад дефинисана је на 13,5 m од утврђене осовине пута.

Регулациона линија према железничкој прузи је дуж постојеће границе између пружног појаса и парцеле комплекса станице за снабдевање горивом. Сви технички елементи дефинисани су на графичком приказу "План саобраћаја, нивелације и регулације" у Р 1:500.

Диспозиција планираних објеката и садржаја, дата у графичком приказу "План саобраћаја, нивелације и регулације" у Р 1:500, као и њихови капацитети су оквирни и њихово позиционирање и димензионисање је условљено функционалним решењем и условима надлежних установа и јавних и јавних комуналних предузећа.

5.2. Правила грађења објеката

Планом се утврђују услови грађења за планиране објекте. Дозвољени степен заузетости је максимално 30%.

Дозвољена спратност објеката је П. Подрумска или сутеренска етажа се не препоручује.

Објекте извести од чврстих материјала, обликовно их прилагодити функцији и конкретном локалитету. Кронови треба да су равни или благог нагиба.

Манипулативне и паркинг-површине обезбедити унутар комплекса.

Заступљеност зелених површина на комплексу је 25%.

Кота пода приземља пословног објекта мора бити 20 cm виша у односу на планирану нивелету заштитног тротоара.

Прилазе објекту, хоризонталне и вертикалне комуникације у објектима пројектовати тако да се обезбеди несметано кретање хендикепираних и инвалидних особа, у свему према важећем Правилнику о условима за планирање и пројектовање објеката у вези са несметаним кретањем деце, старих, хендикепираних и инвалидних лица ("Службени гласник РС", број 18/97).

У зони енергетског коридора и зони заштите железничке пруге није дозвољена изградња објеката високоградње. Могућа је реализација манипулативних или паркинг-површина. У зони магистралног гасовода у коридору 15 m лево и десно од трасе гасовода није дозвољена никаква градња, као ни садња зеленила са дубоким кореновим системом.

5.3. Услови за образовање грађевинске парцеле

Планом се дефинишу елементи парцелације јавног и осталог грађевинског земљишта.

На графичком приказу "План поделе на јавно и остало грађевинско земљиште са условима за формирање грађевинских парцела" у Р 1:500, дати су елементи парцелације, односно препарцелације за јавно грађевинско земљиште.

За остало грађевинско земљиште обавезно је спајање парцела бр. 152, 153/1, 153/2 и 153/3 уз претходно њихово цепање, ради одвајања њихових делова за јавну површину, тј. пут.

5.4. Правила грађења саобраћајних површина

Станица за снабдевање горивом је прикључена на државни пут II реда (P-107) Беочин – Нови Сад. Саоб-

раћајно решење прикључења станице за снабдевање горивом подразумева дефинисање једносмерних прикључака којим ће се одвијати саобраћај возила која улазе и излазе са станице. Планирано прикључење на коловоз државног пута II реда (P-107) Беочин - Нови Сад извести према условима ЈП "Путеви Србије". Пешачка и бициклистичка стаза су ширине по 2 m.

Висина слободног профила саобраћајнице је 4,5 m, што се пре свега односи на простор испод надстрешнице.

Саобраћајнице унутар комплекса су минималне ширине 5 m. Тротоари су минималне ширине 1,5 m.

Ширина паркинг простора за управно паркирање путничких возила износи од 2,30 m, а дужина од 4,60 до 5 m, а за теретна возила је ширина 4 m а дужина 16 m.

Паркинзи могу бити урађени и тзв. "перфорираним" плочама - префабрикованим танкостеним пластичним (или сл.) елементима који обезбеђују услове стабилности подлоге, довољне за навожење возила и истовремено омогућавају одржавање (узгајање) ниског растиња.

Изградњу паркинга извршити у складу са SRPS U. S4.234 којим су дефинисане мере и начин обележавања места за паркирање за различите врсте паркирања. У оквиру паркиралишта, где год за то има могућности, резервисаће се простор за дрвореде по моделу да се на четири паркинг места планира по једно дрво.. Такође је потребно извршити резервацију паркинга у складу са SRPS U.A9.204 који се односи на просторне потребе инвалида.

Постојећа железничка пруга Нови Сад – Беочин за држава постојећу трасу. Приликом реализације садржаја станице за снабдевање горивом неопходно је поштовање заштитног пружног појаса, који је приказан у графичким приказима.

5.5. План нивелације

Грађевински рејон обухваћен планом је благо нагнут ка државном путу на надморској висини од 80,00 до 82,30 m. Нивелета државног пута II реда (P-107) Беочин - Нови Сад је на надморској висини од 80,78 до 81,50 m, тако да нивелета пута пада од запада ка истоку.

Због денивелације постојећег терена и државног пута, неопходно је нивелисање терена на простору планиране станице за снабдевање горивом, тако да се планирана нивелација комплекса прилагоди нивелети коловоза државног пута II реда P-107. На платоу станице, испред продајних објеката, кота нивелете коловоза се планира на приближно 81,30 m н.в. Нивелете планираних објеката прилагодити нивелети коловоза.

На графичком приказу "План саобраћаја, нивелације и регулације" у Р 1:500 дате су коте прелома нивелете осовине саобраћајница, интерполоване коте и нагиб нивелете.

5.6. Услови за прикључење на комуналну инфраструктуру

5.6.1. Услови за прикључење на водну инфраструктуру

Услови за прикључење на водоводну мрежу

Услови за прикључење на водоводну мрежу су:

- прикључење објеката на постојећу примарну водоводну мрежу планира се једним прикључком;
- водомерни шахт сместити на парцели корисника и према условима ЈКП "Водовод и канализација" Нови Сад.

Одређена одступања од наведених услова могућа су уз сагласност ЈКП "Водовод и канализација" Нови Сад.

Услови за прикључење на канализациону мрежу

Услови за прикључење на канализациону мрежу су:

- прикључење објеката на уличну канализацију не планира се;
- отпадне воде решити преко водонепропусне септичке јаме, на парцели корисника.

Одређена одступања од наведених услова могућа су уз сагласност ЈКП "Водовод и канализација".

5.6.2. Услови за прикључење на енергетску мрежу

Услови за прикључење на електроенергетску мрежу

Прикључење извести на планирану електроенергетску мрежу сопственом трансформаторском станицом. Положај прикључног ормара прилагодити условима Електродистрибуције "Нови Сад" тако да буде на фасади објекта или у специјалним случајевима на другим местима. Прикључак извести у складу са електроенергетским условима Електродистрибуције "Нови Сад".

Услови за прикључење на гасоводну мрежу

Снабдевање објеката топлотном енергијом решити прикључењем на постојећу дистрибутивну гасоводну мрежу. Прикључак и положај мерно-регулационог сета испројектовати и изградити према условима ДП "Нови Сад-Гас".

5.6.3. Услови прикључења на телекомуникациону мрежу

Прикључак на телекомуникациону мрежу извести преко типског ТТ прикључка на приступачном месту на фасади објекта. Прикључак на кабловски дистрибутивни систем извести према условима локалног дистрибутера.

6.0. СРЕДЊОРОЧНИ ПРОГРАМ УРЕЂИВАЊА ЈАВНОГ ГРАЂЕВИНСКОГ ЗЕМЉИШТА

Табела: Потребна средстава за приоритетне радове на уређивању саобраћајница и изградњи јавне комуналне инфраструктуре

Редни број	Опис радова	Јед. мере	Количина	Цена по јед. мере у дин.	Укупна цена
1.	САОБРАЋАЈНЕ ПОВРШИНЕ				2.249.100
1.1.	Тротоари са ивичњацима	м ²	380	2.940	1.117.200
1.2.	Бициклическе стазе	м ²	385	2.940	1.131.900
2.	УКУПНО				2.249.100

Процена средстава дата је по ценама за март 2009. године.

Финансирање планираних радова на уређивању јавног грађевинског земљишта обезбедиће се из следећих извора:

- накнаде за уређивање грађевинског земљишта,
- закупнине за грађевинско земљиште,
- накнаде за коришћење грађевинског земљишта,
- других извора у складу са Законом.

План ступа на снагу осмог дана од дана објављивања у "Службеном листу Града Новог Сада".

РЕПУБЛИКА СРБИЈА
АУТОНОМНА ПОКРАЈИНА ВОЈВОДИНА
ГРАД НОВИ САД
СКУПШТИНА ГРАДА НОВОГ САДА
Број: 35-216/2009-І
27. новембар 2009. године
НОВИ САД

Председник
Александар Јовановић, с.р.

7.0. ПРИМЕНА ПЛАНА

Доношењем овог плана омогућено је издавање извода из плана, који садржи правила уређења и правила грађења.

Саставни део плана су следећи графички прикази:

1. Извод из Генералног плана Новог Сада до 2021. А4
2. Катастарска подлога са границом грађевинског рејона обухваћеног планом..... Р 1:500
- 3.1. План намене површина Р 1:500
- 3.2. План саобраћаја, нивелације и регулације..... Р 1:500
4. План поделе на јавно и остало грађевинско земљиште са условима за формирање грађевинских парцела..... Р 1:500
5. План водне инфраструктуре..... Р 1:500
6. План енергетске инфраструктуре Р 1:500
7. План озелењавања Р 1:500

План детаљне регулације станица за снабдевање горивом уз пут Беочин - Сремска Каменица израђен је у четири примерка у аналогном и у пет примерака у дигиталном облику, који ће се после потписивања и овере чувати у Скупштини Града Новог Сада, Градској управи за урбанизам и стамбене послове, министарству надлежном за послове урбанизма, и у ЈП "Урбанизам" Завод за урбанизам Нови Сад.

Градско веће

1193

На основу члана 52. тачка 24. Статута Града Новог Сада – пречишћен текст ("Службени лист Града Новог Сада", број 43/2008) и члана 34. Одлуке о буџету Града Новог Сада за 2009. годину ("Службени лист Града Новог Сада", бр. 51/2008 и 28/2009) на предлог Градоначелника Града Новог Сада, Градско веће Града Новог Сада на 79. седници, од 8. децембра 2009. године, доноси

РЕШЕЊЕ О ИЗМЕНАМА РЕШЕЊА О ПРОГРАМУ ИНВЕСТИЦИОНИХ АКТИВНОСТИ ЗА ОСНОВНЕ ШКОЛЕ ЗА 2009. ГОДИНУ

I

У Решењу о Програму инвестиционих активности за основне школе за 2009. годину ("Службени лист Града Новог Сада" бр. 22/2009, 23/2009 и 45/2009), у Програму инвестиционих активности за основне школе који је саставни део овог решења, у тачки: "1. ИЗГРАДЊА ЗГРАДА И ОБЈЕКТАТА" у подтачки 1.3. речи: "за прву фазу доградње школе" замењују се речима: "за доградњу школе".

Тачка: "3. ПРОЈЕКТНО ПЛАНИРАЊЕ" мења се и гласи:

“3. ПРОЈЕКТНО ПЛАНИРАЊЕ

3.1.	ОШ "Никола Тесла" Нови Сад за израду пројектно - техничке документације (идејног и главних пројеката) за изградњу нове фискултурне сале	2.900.000,00
3.2.	ОШ "Вук Караџић" Нови Сад за стручни надзор на другој фази изградње фискултурне сале за сагласности, таксе, оглас и накнаде за другу фазу изградње фискултурне сале	600.000,00 81.719,62
3.3.	ОШ "Ђура Јакшић" Каћ за редовну годишњу контролу грејне опреме	1131.000,00
3.4.	ОШ "Соња Маринковић" Нови Сад за стручни надзор на првој фази доградње школе	400.000,00
3.5.	ОШ "Михајло Пупин" Ветерник за стручни надзор на другој фази надоградње школе	290.000,00
3.6.	ОШ "Десанка Максимовић" Футог за стручни надзор на првој фази доградње школе	198.000,00
3.7.	ОШ "Жарко Зрењанин" Нови Сад за стручни надзор на првој фази надоградње дела школе	300.000,00
3.8.	НЕРАСПОРЕЂЕНА СРЕДСТВА	7.047.796,52
3.9.	ОШ "Иво Лола Рибар" Нови Сад за претходну ауторску сагласност за надоградњу школе	21.240,00
3.10.	ОШ "Васа Стајић" Нови Сад за таксу за издавање одобрења за изградњу фискултурне сале за извршене услуге у претходном периоду на изради пројектно-техничке документације (идејног и главних пројеката) за нову фискултурну салу и топлу везу са постојећом школском зградом на име повећаног обима посла због битно промењених околности усвајањем новог регулационог плана	106.736,60 460.000,00
3.11.	ОШ "Свети Сава" Руменка за претходну сагласност за прикључење објекта на гасну мрежу за редовну годишњу контролу грејне опреме	16.962,50 130.000,00
3.12.	ОШ "Људовит Штур" Кисач за мишљење на изведене радове на доградњи објекта – ЈКП "Водовод и канализација" за израду етажног нацрта надоградње и доградње школе, израду протокола снимања и израду елабората снимања објекта неопходног за добијање употребне дозволе и учртавање на катастарски план објекта за редовни годишњи сервис грејне опреме	8.937,32 319.036,60 130.707,79
3.13.	ОШ "Алекса Шантић" Степановићево за контролу котла за грејање	32.000,00
3.14.	ОШ "Никола Тесла" Нови Сад за накнаду за претходне услове ЈП "Електројоводине" и за геомеханичко испитивање за изградњу фискултурне сале	276.064,55
3.15.	ОШ "Јован Јовановић Змај" Сремска каменица за накнаду ТУГЗ за Лединце – фискултурна сала	6.078,18
3.16.	ОШ "Марија Трандафил" Ветерник за мишљење на изведене радове на изградњи школе – ЈКП "Водовод и канализација" за испитивање гасне ложишне инсталације	8.937,32 13.275,00
	УКУПНО:	13.478.492,00

Тачка: "4. АДМИНИСТРАТИВНА ОПРЕМА" мења се и гласи:

"4. АДМИНИСТРАТИВНА ОПРЕМА

4.1.	Средства за набавку опреме за образовање, културу и спорт	1.517.969,00
4.2.	ОШ "Вељко Влаховић" Шангај за набавку фотокопир апарата за набавку машине за прање судова	86.629,70 33.000,00
4.3.	ОШ "Јован Поповић" Нови Сад за набавку мердевина	13.993,00
4.4.	ОШ "Васа Стајић" Нови Сад за набавку рачунара и штампача	270.220,00
4.5.	ОШ "Милош Црњански" Нови Сад за набавку фотокопир апарата	41.890,00
4.6.	ОШ "Михајло Пупин" Ветерник за набавку завеса	66.080,00
4.7.	ОШ "Јован Дучић" Петроварадин за набавку мердевина	15.388,00
4.8.	ОШ "Марија Трандафил" Ветерник за набавку штампача, мобилног телефона, косачице за траву, контејнера и канте за отпад	154.830,30
УКУПНО:		2.200.000,00

Тачка: "5. ОПРЕМА ЗА ОБРАЗОВАЊЕ, КУЛТУРУ И СПОРТ" мења се и гласи:

"5. ОПРЕМА ЗА ОБРАЗОВАЊЕ, КУЛТУРУ И СПОРТ

5.1.	ОШ "Михајло Пупин" Ветерник за набавку школских клупа, столица, табли и др.	1.800.000,00
5.2.	Средства за набавку опреме за образовање, културу и спорт	1.431.774,52
5.3.	ОШ "Жарко Зрењанин" Нови Сад за набавку школских столица, рачунара, УПС-а и монитора	214.733,00
5.4.	ОШ "Доситеј Обрадовић" Нови Сад за набавку тепиха за салу	86.730,00
5.5.	ОШ "Јован Јовановић Змај" Сремска Каменица за набавку и мрежну реконструкцију 12 рачунара	66.762,48
УКУПНО:		3.600.000,00

Тачка: "6. НЕМАТЕРИЈАЛНА ОСНОВНА СРЕДСТВА" мења се и гласи:

"6. НЕМАТЕРИЈАЛНА ОСНОВНА СРЕДСТВА

6.1.	Средства за софтвере, књиге и остала нематеријална средства	1.900.563,21
6.2.	ОШ "Васа Стајић" Нови Сад за набавку софтвера	290.280,00
6.3.	ОШ "Жарко Зрењанин" Нови Сад за набавку књига за библиотеку	2.684,38
6.4.	ОШ "Алекса Шантић" Степановићево за набавку Е-дневника	111.510,00
6.5.	ОШ "Мирослав Антић" Футог за набавку књига за библиотеку за набавку Е-дневника	36.942,41 111.510,00
6.6.	ОШ "Марија Трандафил" Ветерник за набавку софтвера за набавку Е-дневника	35.000,00 111.510,00
УКУПНО:		2.600.000,00

II

Ово решење објавити у "Службеном листу Града Новог Сада".

РЕПУБЛИКА СРБИЈА
АУТОНОМНА ПОКРАЈИНА ВОЈВОДИНА
ГРАД НОВИ САД
ГРАДСКО ВЕЋЕ
Број: II-020-4/2009-471-ГВ/1
8. децембар 2009. године
НОВИ САД

Градоначелник
Игор Павличић, с.р.

вог Сада", бр. 51/2008 и 28/2009) на предлог Градоначелника Града Новог Сада, Градско веће Града Новог Сада на 79. седници, од 8. децембра 2009. године, доноси

РЕШЕЊЕ О ИЗМЕНАМА РЕШЕЊА О ПРОГРАМУ ИНВЕСТИЦИОНИХ АКТИВНОСТИ ЗА СРЕДЊЕ ШКОЛЕ ЗА 2009. ГОДИНУ

I

У Решењу о Програму инвестиционих активности за средње школе за 2009. годину ("Службени лист Града Новог Сада", бр. 22/2009 и 23/2009), у тачки III, износ: "113.400.000,00" замењује се износом: "90.118.950,00".

II

1194

На основу члана 52. тачка 24. Статута Града Новог Сада – пречишћен текст ("Службени лист Града Новог Сада", број 43/2008) и члана 34. Одлуке о буџету Града Новог Сада за 2009. годину ("Службени лист Града Но-

вог Сада", бр. 51/2008 и 28/2009) на предлог Градоначелника Града Новог Сада, Градско веће Града Новог Сада на 79. седници, од 8. децембра 2009. године, доноси

"1. ИЗГРАДЊУ ЗГРАДА И ОБЈЕКТА

р. бр	Носилац инвестиционих активности	Опис	планирани износ у динарима
1.	Техничка школа "Милева Марић Ајнштајн"	прва фаза радова на надоградњи спрата на објекту у Улици браће Рибникар	26.000.000,00
2.	Гимназија "Лаза Костић"	дуг из претходног периода	26.000.000,00
Укупно:			52.000.000,00

Тачка: "2. Капитално одржавање зграда и објеката" мења се и гласи:

"2. КАПИТАЛНО ОДРЖАВАЊЕ ЗГРАДА И ОБЈЕКТА

р. бр	Носилац инвестиционих активности	Опис	планирани износ у динарима
1.	Гимназија "Јован Јовановић Змај"	радови на замени столарије	3.400.000,00
2.	Гимназија "Светозар Марковић"	грађевинско-занатски и инсталатерски радови	2.300.000,00
3.	Средња школа "Светозар Милетић"	радови на прикључењу котларнице на топлификациони систем	1.362.000,00
4.	Средња машинска школа	санација зграде ливнице	3.400.000,00
5.	Саобраћајна школа "Пинки"	реконструкција постојеће и инсталација нове ЛАН мреже	3.299.870,00
6.	Техничка школа "Павле Савић"	грађевинско-занатски радови на реконструкцији пордума (друга фаза)	3.400.000,00
7.	ШОСО "Милан Петровић"	реконструкција услед хаварије на гасним инсталацијама (објект у Улици Боре Станковића)	1.116.000,00
Укупно:			18.277.870,00

Тачка: "3. Пројектно планирање" мења се и гласи:

“3. ПРОЈЕКТНО ПЛАНИРАЊЕ

р. бр	Носилац инвестиционих активности	Опис	планирани износ у динарима
1.	Гимназија "Светозар Мирковић"	вршење стручног надзора над извођењем радова у објекту Гимназије	180.000,00
2.	Школа за дизајн "Богдан Шупут"	пројекат рачунарске мреже (изведено стање)	180.000,00
3.	Техничка школа "Милева Марић Ајнштајн"	- стручни надзор, технички преглед, таксе (за прикључење на инфраструктуру и за рад надлежних органа), израда елабората и снимања објекта и остале пројектно-техничке документације - прибављање пројектно-техничке документације за објекте Школе	2.000.000,00 23.530,00
4.	Техничка школа "Павле Савић"	прибављање пројектно-техничке документације и вршење стручног надзора	220.000,00
5.	Пољопривредна школа са домом ученика Футог	- урбанистички пројекат дела комплекса Пољопривредне школе - прибављање пројектно-техничке документације за нову школску зграду	2.950.000,00 1.000.000,00
6.	Гимназија "Исидора Секулић"	израда Главног пројекта, прибављање пројектно-техничке документације за надоградњу и доградњу објекта Гимназије	2.000.000,00
7.	ШОСО "Милан Петровић"	израда пројекта, прибављање пројектно-техничке документације	288.900,00
Укупно:			8.842.430,00

“

Тачка: "4. Административну опрему" мења се и гласи:

“4. АДМИНИСТРАТИВНУ ОПРЕМУ

р. бр	Носилац инвестиционих активности	Опис	планирани износ у динарима
1.	Гимназија "Светозар Марковић"	- набавка намештаја за канцеларије (зборницу, помоћника директора, педагога, психолога и секретаријат) - набавка мобилног телефона	2.900.000,00 9.000,00
2.	Техничка школа "Павле Савић"	за проширење система видео надзора и за набавку намештаја	261.000,00
3.	Саобраћајна школа "Пинки"	набавка рачунарске опреме	200.000,00
4.	Пољопривредна школа са домом ученика Футог	набавка рачунарске опреме и опреме за домаћинство и угоститељство	1.921.500,00
5.	Гимназија "Лаза Костић"	набавка хидроцела и косилице за траву	362.500,00
6.	нераспоређена средства	средства за административну опрему	732.000,00
Укупно:			6.386.000,00

“

Тачка: "5. Опрему за образовање, културу и спорт" мења се и гласи:

"5. ОПРЕМУ ЗА ОБРАЗОВАЊЕ, КУЛТУРУ И СПОРТ

р. бр	Носилац инвестиционих активности	Опис	планирани износ у динарима
1.	Техничка школа "Павле Савић"	- набавка опреме за образовање, културу и спорт (дуг из претходног периода) - набавка: школских столица, столова, рачунарске опреме, графоскопа, катедре, манџири стола и аспиратора	180.000,00 1.820.000,00
2.	Саобраћајна школа "Пинки"	набавка рачунарске опреме	1.000.000,00
3.	нераспоређена средства	средства за опрему за образовање, културу и спорт	1.012.650,00
Укупно:			4.012.650,00

Тачка: "6. Нематеријалну имовину" мења се и гласи:

"6. НЕМАТЕРИЈАЛНУ ИМОВИНУ

р. бр	Носилац инвестиционих активности	Опис	планирани износ у динарима
1.	Гимназија "Светозар Марковић"	набавка књига за библиотеку	149.462,96
2.	Нераспоређена средства	средства за нематеријалну имовину	450.537,04
Укупно:			600.000,00

III

Ово решење објавити у "Службеном листу Града Новог Сада".

РЕПУБЛИКА СРБИЈА
АУТОНОМНА ПОКРАЈИНА ВОЈВОДИНА
ГРАД НОВИ САД
ГРАДСКО ВЕЋЕ
Број: II-020-4/2009-47-ГВ/3
8. децембар 2009. године
НОВИ САД

Градоначелник
Игор Павличић, с.р.

**РЕШЕЊЕ
О ИЗМЕНАМА РЕШЕЊА О ПРОГРАМУ
ИНВЕСТИЦИОНИХ АКТИВНОСТИ ЗА
ПРЕДШКОЛСКУ УСТАНОВУ "РАДОСНО
ДЕТИЊСТВО" НОВИ САД, ЗА 2009. ГОДИНУ**

I

У Решењу о Програму инвестиционих активности за Предшколску установу "Радосно детињство", Нови Сад за 2009. годину ("Службени лист Града Новог Сада", бр. 22/2009 и 23/2009), у тачки III, износ: "200.000.000,00" замењује се износом: "234.081.050,00".

II

1195

На основу члана 52. тачка 24. Статута Града Новог Сада – пречишћен текст ("Службени лист Града Новог Сада", број 43/2008) и члана 35. Одлуке о буџету Града Новог Сада за 2009. годину ("Службени лист Града Новог Сада", бр. 51/2008 и 28/2009) на предлог Градоначелника Града Новог Сада, Градско веће Града Новог Сада на 79. седници, од 8. децембра 2009. године, доноси

У Програму инвестиционих активности за Предшколску установу "Радосно детињство", Нови Сад за 2009. годину, који је саставни део овог решења, тачка "1. ИЗГРАДЊЕ ЗГРАДА И ОБЈЕКТА" мења се и гласи:

"1. ИЗГРАДЊЕ ЗГРАДА И ОБЈЕКТА

Ред. бр.	Назив објекта	Опис	Планирани износ у динарима
1.	Стојана Новаковића	доградња постојећег објекта	48.897.000,00
2.	Антон Урбана	доградња постојећег објекта	14.762.000,00
3.	Драгише Брашована	надogradња постојећег објекта	28.062.000,00
4.	Јанка Чмелика 87	надogradња постојећег објекта	35.905.000,00
5.	Саве Ковачевића 14	надogradња постојећег објекта	33.873.000,00
6.	реконструкција котларница	радови на реконструкцији котларница у више објекта	2.701.000,00
7.	Драгише Брашована, Јанка Чмелика 87 и Саве Ковачевића 14	реконструкција и адаптација простора надograђених објекта	31.981.050,00
Укупно:			196.181.050,00

Тачка: "2. ПРОЈЕКТНОГ ПЛАНИРАЊА", мења се и гласи:

"2. ПРОЈЕКТНОГ ПЛАНИРАЊА

Ред. бр.	Назив објекта	Опис	Планирани износ у динарима
1.	Стојана Новаковића	пројектна и техничка документација (урбанистичка документација, сагласности, израда пројекта, технички преглед, таксе (за прикључење на инфраструктуру и за рад надлежних органа), израда елабората и снимања објекта и остале пројектно-техничке документације) и стручни надзор	2.732.817,00
2.	Антон Урбана		1.052.178,00
3.	Драгише Брашована		2.755.266,00
4.	Јанка Чмелика 87		2.962.882,00
5.	Саве ковачевића 14		2.998.961,00
6.	Шангај	пројекат и стручни надзор за измештање котларнице	150.000,00
7.	Драгише Брашована, Јанка Чмелика 87 и Саве Ковачевића 14	стручни надзор за реконструкције и адаптације простора надograђених објекта	800.000,00
8.	објекти 1-5	средства за пројектну и техничку документацију након завршетка радова	447.896,00
Укупно:			13.900.000,00

"3. НАБАВКУ АДМИНИСТРАТИВНЕ ОПРЕМЕ

Ред. бр.	Опис	Планирани износ у динарима
1.	Канцеларијска опрема - (канцеларијски столови, столице и опрема и клима-уређаји)	1.500.000,00
2.	Рачунарска опрема и штампачи	1.600.000,00
3.	Електронска опрема - (уређај за евидентирање радног времена са пратећим електронским инсталацијама)	2.500.000,00
4.	Опрема за домаћинство - (усисивач, фрижидер, електрични шпорет, машина за прање судова, саламорезница, тембала, шоље, тацне, супијере, есцајг, лонац, чајник, корпица за хлеб)	2.000.000,00
5.	Опрема за угоститељство - (термос канте, сервир-колица)	1.200.000,00
6.	Ситан инвентар - (дечи покривачи-ћебад и фротери, бело платно за постељину, итисони, тракасте завесе)	1.200.000,00
Укупно:		10.000.000,00

"4. НАБАВКУ ОПРЕМЕ ЗА ОБРАЗОВАЊЕ, КУЛТУРУ И СПОРТ

Ред. бр.	Опис	Планирани износ у динарима
1.	Намештај за дечје собе - (дечји креветићи, плакари за креветиће, гардеробни ормани, дечији столови, дечије столице, ормани за играчке, дечије клупице)	13.000.000,00
2.	Дечји куткови	1.000.000,00
Укупно:		14.000.000,00

“

III

Ово решење објавити у “Службеном листу Града Новог Сада”

РЕПУБЛИКА СРБИЈА
АУТОНОМНА ПОКРАЈИНА ВОЈВОДИНА
ГРАД НОВИ САД
ГРАДСКО ВЕЋЕ
Број: II-020-4/2009-47-ГВ/2
8. децембар 2009. године
НОВИ САД

Градоначелник
Игор Павличић, с.р.

2) рачунарске опреме, софтвера и умрежавање, у износу од 959.820,00 динара, и то:

- персоналних рачунара, пет комада,
- штампача, пет комада,
- скенера, један комад,
- умрежавање рачунара и стварање јединственог информационог система, са пратећом софтверском подршком;

3) возила, у износу од 1.062.500,00 динара, и то:

- теренског возила за рад екипе за екологију радне и животне средине, једно возило.”

II. Ово решење објавити у “Службеном листу Града Новог Сада”.

РЕПУБЛИКА СРБИЈА
АУТОНОМНА ПОКРАЈИНА ВОЈВОДИНА
ГРАД НОВИ САД
ГРАДСКО ВЕЋЕ
Број: 51-72/2009-II
10. децембар 2009. године
НОВИ САД

Градоначелник
Игор Павличић, с.р.

1196

На основу члана 13. став 1. тачка 5. Закона о здравственој заштити (“Службени гласник Републике Србије”, бр. 107/2005 и 72/2009) и члана 52. тачка 24. Статута Града Новог Сада – пречишћен текст (“Службени лист Града Новог Сада”, број 43/2008) на предлог Градоначелника Града Новог Сада, Градско веће Града Новог Сада на 80. седници, од 10. децембра 2009. године, доноси

**РЕШЕЊЕ
О ИЗМЕНИ ПРОГРАМА ИНВЕСТИЦИОНИХ
АКТИВНОСТИ ЗАВОДА ЗА ЗДРАВСТВЕНУ
ЗАШТИТУ РАДНИКА НОВИ САД
ЗА 2009. ГОДИНУ**

I. У Програму инвестиционих активности Завода за здравствену заштиту радника Нови Сад за 2009. годину (“Службени лист Града Новог Сада”, број 33/2009), тачка 3. мења се и гласи:

“3. Средства из тачке 2. овог програма, у износу од 5.250.000,00 динара, распоређују се за набавку:

- 1) медицинске опреме и апарата, у износу од 3.227.680,00 динара, и то:
 - холтера ЕКГ, један апарат,
 - аудиометријске кабине, један комад,
 - периметра компјутеризованог, један апарат,
 - апарата за испитивање микробиолошких штетности, један апарат,
 - пумпи за узорковање ваздуха, два комада,
 - центрифуге лабораторијске, један апарат;

1197

На основу члана 13. став 1. тачка 5. Закона о здравственој заштити (“Службени гласник Републике Србије”, бр. 107/2005 и 72/2009) и члана 52. тачка 24. Статута Града Новог Сада – пречишћен текст (“Службени лист Града Новог Сада”, број 43/2008), на предлог Градоначелника Града Новог Сада, Градско веће Града Новог Сада на 80. седници од 10. децембра 2009. године доноси

**РЕШЕЊЕ
О ИЗМЕНАМА ПРОГРАМА
ИНВЕСТИЦИОНИХ АКТИВНОСТИ И
ТЕКУЋЕГ ОДРЖАВАЊА ДОМА ЗДРАВЉА
“НОВИ САД” НОВИ САД ЗА 2009. ГОДИНУ**

1. У Програму инвестиционих активности и текућег одржавања Дома здравља “Нови Сад” Нови Сад за 2009. годину (“Службени лист Града Новог Сада”, бр. 33/2009, 43/2009 и 47/2009) тачка 3. мења се и гласи.

“3. Средства из тачке 2. алинеја један овог програма, у износу од 112.229.191,00 динара, распоређују се за инвестиционе активности:

1) медицинска опрема у износу од 71.272.100,00 динара и то:

- ЕКГ апарат, два апарата,
- инхалатор, 30 апарата,
- вакуум аспиратор 2 литре, 10 апарата,
- колпоскоп, пет апарата,
- УЗ гинеколошки, један апарат,
- вакуум аспиратор 4 литре, два апарата
- ЕКГ апарат, два апарата,
- ЕКГ апарат портабл, два апарата,
- спирометар са кривом протока волумена, један апарат,
- спирометар портабл, два апарата,
- анализатор за хемијски и микроскопски преглед урина, један апарат,
- вага аналитичка електрична, два апарата,
- купатило водено, један апарат,
- центрифуга лабораторијска, два апарата,
- аутоклав, један апарат,
- ротациони заваривач, два апарата,
- апарат за ласеротерапију, три апарата,
- апарат за магнетотерапију, три апарата,
- апарат са ГА струјом, три апарата,
- апарат са ИФ струјом, три апарата,
- апарат са ДДС струјом, три апарата,
- комбиновани апарат за физикалну терапију, четири апарата,
- УЗ апарат за физикалну терапију, три апарата,
- УЗ горњег абдомена, један апарат,
- инхалатор, три апарата,
- тредмил са ЕКГ монитором и ЕКГ апаратом, један апарат,
- апарат за електрокоагулацију биполарни 80 w, два апарата,
- аутокераторефрактометар Nidex, један апарат,
- штрих скијаскоп, један апарат,
- вакуум аспиратор 2 литре, четири апарата,
- тредмил са гасним анализатором, један апарат,
- холтер мониторинг (24 часовни ЕКГ), један апарат,
- холтер крвног притиска, један апарат, и
- Shock babe, један апарат.

2) возила у износу од 16.000.000,00 динара, и то:

- два доставна возила,
- једно комби возило (путничко са осам седишта), и
- путничко санитетско возило, 10 комада,

3) рачунарска опрема и рачунарски софтвер у износу од 12.890.000,00 динара, и то:

- мрежна опрема и софтвер,

4) уградна и остала опрема у износу од 5.800.000,00 динара, и то:

- ограда и решетке, један комад,
- сензорска врата, пет комада,
- систем за противпровалну заштиту у објектима Јован Јовановић Змај, на Булевару цара Лазара 77, Бистрици, Булевару Михајла Пупина, Руме-

начкој улици и Клиси, и

- систем за евиденцију радног времена у објектима Јован Јовановић Змај, на Булевару цара Лазара 75 и 77, Бистрици и Булевару Михајла Пупина.

5) комуникациона опрема у износу од 3.767.091,00 динара, и то:

- софтвер, лиценце и прикључак за телефон.

6) пројектна документација у износу од 2.500.000,00 динара и то:

- техничка контрола пројектне документације за доградњу објекта Дома здравља у Сремској Каменици и Шангају, и
- израда пројектне документације и осталих пројектних услуга за изградњу објекта Дома здравља у Футогу.

2. У тачки 4. алинеја један мења се и гласи:

- “- зидарско-керамичарске радове и радове на реконструкцији подова и плафона, столарске радове, молерске радове, радове на крову, водоводу и канализацији, централном грејању, електричним и осталим инсталацијама.”

3. Ово решење објавити у “Службеном листу Града Новог Сада”.

РЕПУБЛИКА СРБИЈА
АУТОНОМНА ПОКРАЈИНА ВОЈВОДИНА
ГРАД НОВИ САД
ГРАДСКО ВЕЋЕ
Број: 51-77/2009- II
10. децембар 2009. године
НОВИ САД

Градоначелник
Игор Павличић, с.р.

1198

На основу члана 52. тачка 23. Статута Града Новог Сада – пречишћен текст (“Службени лист Града Новог Сада”, број 43/2008) на предлог Градоначелника Града Новог Сада, Градско веће Града Новог Сада на 77. седници, од 20. новембра 2009. године, доноси

РЕШЕЊЕ О ИЗМЕНАМА РЕШЕЊА О УТВРЂИВАЊУ ПРОГРАМА У ОБЛАСТИ КУЛТУРЕ И УМЕТНОСТИ, КОЈЕ РЕАЛИЗУЈУ ОДРЕЂЕНЕ УСТАНОВЕ ИЛИ ОРГАНИЗАЦИЈЕ ТОКОМ ЦЕЛЕ ГОДИНЕ, И ПРОГРАМА У ОБЛАСТИ КУЛТУРЕ И УМЕТНОСТИ, КОЈЕ ОСТВАРУЈУ ОРГАНИЗАЦИЈЕ ЛИЦА СА ПОСЕБНИМ ПОТРЕБАМА, ЗА 2009. ГОДИНУ

I

У Решењу о утврђивању програма у области културе и уметности, које реализују одређене установе или организације током целе године, и програма у области културе и уметности, које остварују организације лица са посебним потребама, за 2009. годину (“Службени лист Града Новог Сада”, бр. 7/2009 и 37/2009), у тачки II

“Програми у области културе и уметности, које реализују одређене установе или организације током целе године” подтачка 2. “МУЗИЧКА ОМЛАДИНА” мења се и гласи:

“2. МУЗИЧКА ОМЛАДИНА

Редни број	НАЗИВ ПРОГРАМА	Износ у динарима
1.	Фестивал НОМУС	13.500.000,00
2.	Новосадско музичко лето	3.000.000,00
3.	Циклус божићно-новогодишњих концерата	3.000.000,00
4.	Промоција пројекта Evropa cantat	200.000,00
5.	Концерт пијанисте Кемала Гекића	400.000,00
6.	Концертна активност до краја 2009. године	400.000,00
	УКУПНО:	20.500.000,00

II

У тачки III “Програми у области културе и уметности, које остварују организације лица са посебним потребама”, подтачка 5. “... ИЗ КРУГА – ВОЈВОДИНА” мења се и гласи.

“5. ... ИЗ КРУГА – ВОЈВОДИНА

Редни број	НАЗИВ ПРОГРАМА	Износ у динарима
1.	Мултимедијална изложба резултата пројекта “Оснаживање кроз уметност”	378.800,00
2.	“... All Things are Possible (... све је могуће)”	265.200,00
3.	Међународна кампања “16 дана активизма”	173.000,00
	УКУПНО:	817.000,00

III

Ово решење објавити у “Службеном листу Града Новог Сада”.

РЕПУБЛИКА СРБИЈА
АУТОНОМНА ПОКРАЈИНА ВОЈВОДИНА
ГРАД НОВИ САД
ГРАДСКО ВЕЋЕ
Број: 6-603/2009- II
20. новембар 2009. године
НОВИ САД

Градоначелник
Игор Павличић, с.р.

1199

На основу члана 52. тачка 10. Статута Града Новог Сада – пречишћен текст (“Службени лист Града Новог Сада”, број 43/2008) и члана 35. став 1. Одлуке о градским управама Града Новог Сада (“Службени лист Града Новог Сада”, број 52/2008), Градско веће Града Новог Сада на 78. седници, од 25. новембра 2009. године, доноси

РЕШЕЊЕ

I. ВЛАДИСЛАВА ТУРЧИНОВИЋ, поставља се за заменика начелника Градске управе за здравство, на период од пет година, почев од 26. новембра 2009. године.

II. Ово решење објавити у “Службеном листу Града Новог Сада”.

РЕПУБЛИКА СРБИЈА
АУТОНОМНА ПОКРАЈИНА ВОЈВОДИНА
ГРАД НОВИ САД
ГРАДСКО ВЕЋЕ
Број: II-020-4/2009-46-ГВ/1
25. новембар 2009. године
НОВИ САД

Градоначелник
Игор Павличић, с.р.

Градоначелник

1200

На основу поглавља III тачка 1. Програма активне политике запошљавања Града Новог Сада за 2009. годину (“Службени лист Града Новог Сада”, бр. 8/2009 и 44/2009), а поводом Јавног позива за запошљавање и стручно оспособљавање 46 приправника на одређено време, на територији Града Новог Сада (у даљем тексту: Јавни позив), на предлог Комисије за разматрање пријава послодавца (у даљем тексту: Комисија) Градоначелник Града Новог Сада доноси

ОДЛУКУ О ИЗБОРУ ПОСЛОДАВАЦА СА ТЕРИТОРИЈЕ ГРАДА НОВОГ САДА КОЈИМА СЕ ОДОБРАВАЈУ СРЕДСТВА ЗА ЗАПОШЉАВАЊЕ 46 ПРИПРАВНИКА НА ОДРЕЂЕНО ВРЕМЕ

1. Одобравају се средства за запошљавање 46 приправника на одређено време, следећим послодавцима са територије Града Новог Сада (у даљем тексту: Корисник средстава)

Ред. бр.	Број под којим је заведен	Назив послодавца	Адреса	Бр. одобрених лица	Шифра назив занимања
1.	VII-105-103/09 од 4.11.2009.	Ауто кућа "Миком"	Нови Сад, Мирослава Продановића 12	1 ВСС	716630-дипл. инжењер за производни менаџмент
2.	VII-105-141/09 од 13.11.2009.	Адвокат Веселиновић Предраг	Нови Сад, Стевана Брановачког 4	1 ВСС	716800-дипл. правник
3.	VII-105-147/09 од 13.11.2009.	ЈП Градски информативни центар "Аполо"	Нови сад, Трг слободе 3	1 ВСС 1 ВШС 1 ССС	71751-проф. српског језика 618511-инж.примењене фотографије 402600-електротехничар
4.	VII-105-153/09 од 13.11.2009.	Туристичка организација Града Новог Сада	Нови Сад, Модене 1	4 ВСС	716500-дипл.менаџер у туризму
5.	VII-105-156/09-2 од 13.11.2009.	Градска управа за здравство	Нови Сад, Жарка Зрењанина 2	1 ВСС	716800-дипл. правник
	VII-105-156/09-3 од 13.11.2009.	Градска управа за опште послове	Нови Сад, Жарка Зрењанина 2	1 ВСС	716800-дипл. правник
	VII-105-156/09-4 од 13.11.2009.	Градска управа за образовање	Нови Сад, Жарка Зрењанина 2	1 ВСС 1 ССС	716700-дипл.економиста 409900-матурант гимназије
	VII-105-156/09-5 од 13.11.2009.	Градска управа за инспекцијске послове	Нови Сад, Арсе Теодоровића 5	1 ВСС	716800-дипл. правник
	VII-105-156/09-6 од 13.11.2009.	Градска управа за спорт и омладину	Нови Сад, Жарка Зрењанина 2	1 ВСС 1 ССС	717579-проф.физичког васпитања 409900 матурант гимназије
	VII-105-156/09-7 од 13.11.2009.	Градска управа за урбанизам и стамбене послове	Нови Сад, Радничка 2	1 ВСС 1 ССС	716800-дипл. правник 400100-економски, технички, пољопривредни или саобраћајни техничар
	VII-105-156/09-8 од 13.11.2009.	Служба Скупштине Града Новог Сада	Нови Сад, Жарка Зрењанина 2	1 ССС	409900-матурант гимназије
	VII-105-156/09-9 од 13.11.2009.	Служба извршних органа Града Новог Сада	Нови Сад, Трг слободе 1	2 ВСС	716700-дипл.економиста 718220-дипл. психолог
	VII-105-156/09-10 од 13.11.2009.	Градска пореска управа	Нови Сад, Бул. Михајла Пупина 3	2 ВСС	716700-дипл.економиста (2)
6.	VII-105-157/09 од 13.11.2009.	ДП "Дес"	Нови Сад, Богдана Гарабантина 3	3 ВШС	616700-економиста за финансије (2) 616500-економиста за туризам
7.	VII-105-161/09 од 13.11.2009.	ЈКП "Чистоћа"	Нови Сад, Сентандрејски пут 3	2 ВСС 1 ВШС 2 ССС	716700-дипл.економиста 718331-дипл.еколог 616700-економиста 405200-грађевин.техничар 402000-машински техничар
8.	VII-105-162/09 од 13.11.2009.	ЈКП "Градско зеленило"	Нови Сад, Николе Тесле 11	2 ВСС 1 ВШС 1 ССС	710100-дипл.инж.пољоприв. 710900-дипл.инж. шумарства 616699-менаџер у туризму 40010-пољоприв.техничар

9.	VII-105-165/09 од 13.11.2009.	ДОО "Епицентар"	Нови Сад, Вељка Петровића 6	1 ВШС	616700 економиста
10.	VII-105-167/09 од 13.11.2009.	ЈП "Спортски и пословни центар Војводина"	Нови Сад, Сутјеска 2	6 ВСС	716700-дипл.економиста (3) 713100-дипл.инж.технолог. 716600-дипл.менаџер у туризму 717611-проф.географије
11.	VII-105-174/09 од 16.11.2009.	Радиодифузна установа Војводине "Радиотелевизија Војводине"	Нови Сад, Игњата Павласа 3	3 ВСС 1 ВШС	718721-журналиста (3) ВШС-сва занимања
Средства су одобрена за запошљавање 30 приправника са високом, 8 са вишом и 8 са средњом стручном спремом				Укупно 46	

2. С обзиром да је Комисија утврдила да је од стране послодаваца исказана потреба за већим бројем приправника од броја тражених по Јавном позиву одлучено је да се избор послодаваца изврши по следећим критеријумима:

- да се средства одобре послодавцима који имају садржински добро урађен и детаљно разрађен програм оспособљавања приправника за самосталан рад у струци,
- да се средства одобре послодавцима који имају могућности да квалитетно оспособе приправнике и код којих ће приправници након завршеног оспособљавања и положеног приправничког испита заосновати радни однос на неодређено време и
- да се умањи број тражених приправника послодавцима који су у својим захтевима исказали потребу за већим бројем приправника.

3. Средства се одобравају Кориснику средстава за финансирање месечне зараде приправника са припадајућим порезима и доприносима у износу од 27.000,00 динара.

4. Корисник средстава се обавезује да са незапосленим лицима из тачке 1. ове одлуке заснује радни однос на одређено време у зависности од стручне спреме у трајању од 12, 9 односно 6 месеци.

5. Корисник средстава спроводи поступак заснивања радног односа и пријема приправника у року од 10 дана од дана достављања ове одлуке, с тим **да радни однос обавезно почне 15. децембра 2009. године када и почиње обавеза финансирања**. По истеку овог рока, сматра се да је корисник средстава одустао од реализације Одлуке.

6. Уколико у року из тачке 5. ове одлуке Корисник средстава не реализује Одлуку одобриће се финансирање програма подносиоцу пријаве коме нису одобрена средства за финансирање свих тражених приправника, применом критеријума из тачке 2. ове одлуке, па све до попуњавања утврђене квоте за реализацију овог програма.

7. Међусобна права и обавезе између Националне службе за запошљавање – Филијала Нови Сад, Корисника средстава и приправника регулисаће се уговором.

Уговор потписан од стране Корисника средстава и приправника доставља се Националној служби за запошљавање – Филијала Нови Сад у року од 10 дана од дана заснивања радног односа са приправником.

8. Ова одлука је коначна.

9. Ова одлука ступа на снагу наредног дана од дана објављивања у "Службеном листу Града Новог Сада".

РЕПУБЛИКА СРБИЈА
АУТОНОМНА ПОКРАЈИНА ВОЈВОДИНА
ГРАД НОВИ САД
ГРАДОНАЧЕЛНИК
Број: 3-314/2009-II
2. децембар 2009. године
НОВИ САД

Градоначелник
Игор Павличић, с.р.

1201

На основу члана 59. став 1. тачка 2. Закона о запошљавању и осигурању за случај незапослености ("Службени гласник Републике Србије", број: 36/2009), члана 64. став 1. Закона о буџетском систему ("Службени гласник Републике Србије", број: 54/2009) и члана 16. став 2. Статута Града Новог Сада – пречишћен текст ("Службени лист Града Новог Сада", број: 43/2008), Градоначелник Града Новог Сада доноси

РЕШЕЊЕ О ОТВАРАЊУ БУЏЕТСКОГ ФОНДА ЗА ФИНАНСИРАЊЕ АКТИВНЕ ПОЛИТИКЕ ЗАПОШЉАВАЊА

1. Отвара се Буџетски фонд за финансирање активне политике запошљавања (у даљем тексту Буџетски фонд), као евиденциони рачун у оквиру главне књиге Консолидованог рачуна Трезора Града Новог Сада, и то као индиректни корисник буџетских средстава у оквиру Градске управе за привреду.

2. Буџетски фонд се отвара у циљу евидентирања средстава намењених за финансирање активне политике запошљавања и обезбеђивања њиховог наменског коришћења на основу утврђеног програма у складу са Законом о запошљавању и осигурању за случај незапослености.

3. Средства за рад обезбеђују се из прихода буџета, као и других извора у складу са законом.

4. Средства Буџетског фонда користе се наменски за реализацију програма активне политике запошљавања.

5. Буџетски фонд се оснива на неодређено време.

6. Буџетским фондом управља Градска управа за привреду.

7. Стручне и административно-техничке послове за Буџетски фонд обавља Градска управа за привреду.

8. Задужује се Градска управа за финансије за реализацију тачке 1. овог решења.

9. Ово решење ступа на снагу даном доношења, а примењиваће се од 1. јануара 2010. године.

10. Ово решење објавити у "Службеном листу Града Новог Сада".

РЕПУБЛИКА СРБИЈА
АУТОНОМНА ПОКРАЈИНА ВОЈВОДИНА
ГРАД НОВИ САД
ГРАДОНАЧЕЛНИК
Број: 3-238/2009-II
2. децембар 2009. године
НОВИ САД

*Заменик Градоначелника
Др Саша Игић, с.р.*

1202

На основу члана 47. став 1. тачка 15. Статута Града Новог Сада – пречишћен текст ("Службени лист Града Новог Сада", број: 43/2008), Градоначелник Града Новог Сада доноси

РЕШЕЊЕ О ОБРАЗОВАЊУ И ИМЕНОВАЊУ РАДНЕ ГРУПЕ ЗА РЕАЛИЗАЦИЈУ ПИЛОТ ПРОЈЕКТА УНАПРЕЂЕЊА ЕНЕРГЕТСКЕ ЕФИКАСНОСТИ У СИСТЕМУ ЈАВНОГ ОСВЕТЉЕЊА ГРАДА НОВОГ САДА

I

Образује се Радна група за реализацију пилот пројекта унапређења енергетске ефикасности у систему јавног осветљења Града Новог Сада (у даљем тексту: Радна група).

II

Задатак Радне групе је да:

- сачини и упути позив заинтересованим фирмама за уградњу опреме за тестирање за управљање нивоом осветљаја у за то одређеним блоковима јавног осветљења,
- прати рад и функционалност уграђене опреме за тестирање,
- припреми техничку документацију која ће бити саставни део документације приликом расписивања тендера за избор најбољег понуђача за увођење система управљања нивоом осветљаја и потрошње електричне енергије у систему јавног осветљења Града Новог Сада, и

- поднесе Градоначелнику Града Новог Сада Извештај о реализацији пилот пројекта унапређења енергетске ефикасности у систему јавног осветљења Града Новог Сада.

III

Радна група има председника и шест чланова.

IV

У Радну групу именују се:

за председника:

ДЕЈАН КОВАЧ, директор Агенције за енергетику Града Новог Сада

за чланове:

1. САША ИГИЋ, заменик Градоначелника Града Новог Сада;
2. ЗОРИЦА НИНИЋ-СТУПАР, ЈП "Завод за изградњу Града" у Новом Саду;
3. РАДОВАН ЂАЧАНИН, ЈП "Завод за изградњу Града" у Новом Саду;
4. БРАНКО РАТКОВИЋ, ПД "Електровојводина" д.о.о;
5. МИРКО ПЕТРОВИЋ, ПД "Електровојводина" д.о.о;
6. МЛАДЕН КОЊОВИЋ, Агенција за енергетику Града Новог Сада.

V

Стручне и административно-техничке послове за потребе Радне групе, обављаће Агенција за енергетику Града Новог Сада.

VI

Ово решење објавити у "Службеном листу Града Новог Сада".

РЕПУБЛИКА СРБИЈА
АУТОНОМНА ПОКРАЈИНА ВОЈВОДИНА
ГРАД НОВИ САД
ГРАДОНАЧЕЛНИК
Број: II-020-2/2009-1923-Г
10. децембар 2009. године
НОВИ САД

*Градоначелник
Игор Павличић, с.р.*

1203

На основу члана 47. тачка 15. Статута Града Новог Сада – пречишћен текст ("Службени лист Града Новог Сада", број 43/2008), Градоначелник Града Новог Сада доноси

РЕШЕЊЕ О ОБРАЗОВАЊУ КОМИСИЈЕ ЗА ПОПИС ПОСЛОВНОГ ПРОСТОРА – АТЕЉЕА НА ПЕТРОВАРАДИНСКОЈ ТВРЂАВИ

I. Образује се Комисија за попис пословног простора – атељеа на Петроварадинској тврђави (у даљем тексту: Комисија).

II. Задатак Комисије је:

- да изврши попис пословног простора – атељеа на Петроварадинској тврђави, као и свих простора на Петроварадинској тврђави који се користе у сврху атељеа,
- да изврши преглед пословног простора – атељеа на Петроварадинској тврђави, и да о стању сваког појединачног пословног простора – атељеа сачини службену белешку и фото документацију,
- да изврши увид у документацију корисника пословног простора – атељеа на Петроварадинској тврђави, као и документацију којом располаже Јавно предузеће “Пословни простор” и Градска управа за културу у вези са правом коришћења атељеа, и с тим у вези утврди постојање односно непостојање правног основа за коришћење атељеа сваког корисника атељеа,
- да сачини Извештај о прегледу пословног простора и чињеницама које могу бити релевантне за доношење појединачних одлука у вези са коришћењем пословног простора – атељеа, и достави га Градоначелнику Града Новог Сада и Градском већу Града Новог Сада, заједно са предлогом о додели пословног простора – атељеа на Петроварадинској тврђави.

III. Комисија има председника, заменика председника, шест чланова и њихове заменике.

IV. Стручне и административне послове за потребе Комисије обављаће Градска управа за културу.

V. Ово решење објавити у “Службеном листу Града Новог Сада”.

РЕПУБЛИКА СРБИЈА
АУТОНОМНА ПОКРАЈИНА ВОЈВОДИНА
ГРАД НОВИ САД
ГРАДОНАЧЕЛНИК
Број: 6-1/2009-578-II
7. децембар 2009. године
НОВИ САД

Градоначелник
Игор Павличић, с.р.

1204

На основу члана 47. тачка 15. Статута Града Новог Сада – пречишћен текст (“Службени лист Града Новог Сада”, број 43/2008), Градоначелник Града Новог Сада доноси

РЕШЕЊЕ
О ИМЕНОВАЊУ ПРЕДСЕДНИКА, ЗАМЕНИКА
ПРЕДСЕДНИКА, ЧЛАНОВА И ЗАМЕНИКА
ЧЛАНОВА КОМИСИЈЕ ЗА ПОПИС
ПОСЛОВНОГ ПРОСТОРА – АТЕЉЕА НА
ПЕТРОВАРАДИНСКОЈ ТВРЂАВИ

I. У Комисију за попис пословног простора – атељеа на Петроварадинској тврђави, именују се:

За председника:

1. АНДРЕЈ БУРСАЋ, члан Градског већа Града Новог Сада

За заменика председника:

- Др ЈЕЛЕНА АТАНАЦКОВИЋ ЈЕЛИЧИЋ, члан Градског већа Града Новог Сада

За члана:

2. ВЛАДИМИР КОПИЦЛ, помоћник Градоначелника Града Новог Сада,

За заменика члана:

- ГОРАН БОЛИЋ, помоћник Градоначелника Града Новог Сада,

За члана:

3. ТИЈАНА ПАВЛОВ, начелник Градске управе за културу Града Новог Сада,

За заменика члана:

- ДЕЈАНА ШРАНЦ, заменик начелника Градске управе за културу Града Новог Сада,

За члана:

4. ЛИДИЈА ЈАРАМАЗ ЛИСИЦА, Градски јавни правобранилац Града Новог Сада,

За заменика члана:

- СНЕЖАНА КНЕЖЕВИЋ, заменик Градског јавног правобраниоца Града Новог Сада,

За члана:

5. СЛОБОДАНКА БАБИЋ, дипл. инж. архитектуре, Завод за заштиту споменика културе Града Новог Сада,

За заменика члана:

- МИРОСЛАВ МАТИЋ, дипл. правник, Завод за заштиту споменика културе Града Новог Сада,

За члана:

6. КСЕНИЈА БЛАЖИЋ, дипл. правник, ЈП “Пословни простор” Нови Сад,

За заменика члана:

- ДЕЈАН РАПАИЋ, дипл. инж. архитектуре, ЈП “Пословни простор” Нови Сад,

За члана:

7. БОРИВОЈ ПОПРЖАН, сликар, Удружење грађана “Ликовни круг”,

За заменика члана:

- СЛОБОДАН БОДУЛИЋ, академски вајар, Удружење грађана “Ликовни круг”.

II. Ово решење објавити у “Службеном листу Града Новог Сада”.

РЕПУБЛИКА СРБИЈА
АУТОНОМНА ПОКРАЈИНА ВОЈВОДИНА
ГРАД НОВИ САД
ГРАДОНАЧЕЛНИК
Број: 6-1/2009-579-II
7. децембар 2009. године
НОВИ САД

Градоначелник
Игор Павличић, с.р.

1205

На основу члана 47. тачка 13. Статута Града Новог Сада – пречишћен текст (“Службени лист Града Новог Сада”, број 43/2008), У складу са Одлуком о Националном савету за децентрализацију Републике Србије (“Службени гласник Републике Србије”, број 21/2009), Градоначелник Града Новог Сада доноси

РЕШЕЊЕ

I. МИЛЕНА ПОПОВИЋ СУБИЋ, чланица Градског већа Града Новог Сада, именује се за члана у Националном савету за децентрализацију Републике Србије, као представник Града Новог Сада.

II. Ово решење објавити у “Службеном листу Града Новог Сада”.

РЕПУБЛИКА СРБИЈА
АУТОНОМНА ПОКРАЈИНА ВОЈВОДИНА
ГРАД НОВИ САД
ГРАДОНАЧЕЛНИК
Број: II-020-2/2009-1873-Г
1. децембар 2009. године
НОВИ САД

Градоначелник
Игор Павличић, с.р.

1206

На основу члана 100. став 1. Закона о заштити животне средине (“Службени гласник Републике Србије”, бр. 135/2004 и 36/2009), члана 64. став 1. Закона о буџетском систему (“Службени гласник Републике Србије”, број 54/2009) и члана 16. став 2. Статута Града Новог Сада – пречишћен текст (“Службени лист Града Новог Сада”, број 43/2008), Градоначелник Града Новог Сада доноси

РЕШЕЊЕ**О ОТВАРАЊУ БУЏЕТСКОГ ФОНДА ЗА ЗАШТИТУ ЖИВОТНЕ СРЕДИНЕ**

1. Отвара се буџетски фонд за заштиту животне средине (у даљем тексту: Буџетски фонд), као евиденцијски конто у оквиру главне књиге Консолидованог рачуна Трезора Града Новог Сада, и то као индиректни корисник буџетских средстава у оквиру Градске управе за заштиту животне средине.

2. Буџетски фонд се отвара у циљу евидентирања средстава остварених од накнаде за загађивање животне средине, накнаде за загађивање животне средине у подручјима од посебног државног интереса и накнаде за заштиту и унапређивање животне средине и обезбеђивања њиховог наменског коришћења на основу утврђеног програма у складу са Законом о заштити животне средине.

3. Приходи Буџетског фонда су накнаде остварене у складу са Законом о заштити животне средине, и то:

- 1) део накнаде за загађивање животне средине (члан 85.),

2) део накнаде за загађивање животне средине у подручјима од посебног државног интереса (члан 85а.),

3) накнада за заштиту и унапређивање животне средине (члан 87.) и

4) други приходи у складу са законом.

4. Средства Буџетског фонда користе се наменски за реализацију програма заштите животне средине.

5. Буџетски фонд се оснива на неодређено време.

6. Буџетским фондом управља Градска управа за заштиту животне средине.

7. Стручне и административно-техничке послове за Буџетски фонд обавља Градска управа за заштиту животне средине.

8. Задужује се Градска управа за финансије за реализацију тачке 1. овог решења.

9. Ово решење ступа на снагу даном доношења, а примењиваће се од 1. јануара 2010. године.

10. Ово решење објавити у “Службеном листу Града Новог Сада”.

РЕПУБЛИКА СРБИЈА
АУТОНОМНА ПОКРАЈИНА ВОЈВОДИНА
ГРАД НОВИ САД
ГРАДОНАЧЕЛНИК
Број: 501-1/2009-332-II
2. децембар 2009. године
НОВИ САД

Градоначелник
Игор Павличић, с.р.

1207

На основу члана 47. став 1. тачка 20. Статута Града Новог Сада – пречишћен текст (“Службени лист Града Новог Сада”, број 43/2008), Градоначелник Града Новог Сада доноси

РЕШЕЊЕ

**О ПРЕСТАЈКУ ВАЖЕЊА РЕШЕЊА
О ОБРАЗОВАЊУ КОМИСИЈЕ ЗА
УТВРЂИВАЊЕ ОБЈЕКТА ИЗГРАЂЕНИХ
БЕЗ ГРАЂЕВИНСКЕ, ОДНОСНО УПОТРЕБНЕ
ДОЗВОЛЕ И РЕШЕЊА О ИМЕНОВАЊУ
ПРЕДСЕДНИКА И ЧЛАНОВА КОМИСИЈЕ ЗА
УТВРЂИВАЊЕ ОБЈЕКТА ИЗГРАЂЕНИХ
БЕЗ ГРАЂЕВИНСКЕ, ОДНОСНО УПОТРЕБНЕ
ДОЗВОЛЕ**

I

Престаје да важи Решење о образовању Комисије за утврђивање објеката изграђених без грађевинске, односно употребне дозволе (“Службени лист Града Новог Сада”, бр. 1/2005, 12/2005, 9/2008, 46/2008 и 17/2009).

II

Престаје да важи Решење о именовању председника и чланова Комисије за утврђивање објеката изграђе-

них без грађевинске односно употребне дозволе (“Службени лист Града Новог Сада”, број 46/2008).

III

Ово решење објавити у “Службеном листу Града Новог Сада”.

РЕПУБЛИКА СРБИЈА
АУТОНОМНА ПОКРАЈИНА ВОЈВОДИНА
ГРАД НОВИ САД
ГРАДОНАЧЕЛНИК
Број: II-020-2/2009-1790-Г
18. новембар 2009. године
НОВИ САД

Заменик Градоначелника
Др Саша Игић, с.р.

1208

На основу члана 11. став 3. Одлуке о оснивању Стамбено-кредитног пронаталитетног фонда Града Новог Сада и о условима и начину располагања средствима Фонда (“Службени лист Града Новог Сада”, број 47/2006), Градоначелник Града Новог Сада доноси

РЕШЕЊЕ О ДАВАЊУ САГЛАСНОСТИ НА ФИНАНСИЈСКИ ПЛАН СТАМБЕНО- КРЕДИТНОГ ПРОНАТАЛИТЕТНОГ ФОНДА ГРАДА НОВОГ САДА ЗА 2009. ГОДИНУ

I. Даје се сагласност на Финансијски план Стамбено-кредитног пронаталитетног фонда Града Новог Сада за 2009. годину, који је донео Управни одбор Стамбено-кредитног пронаталитетног фонда Града Новог Сада, на 7. седници од 27. августа 2009. године.

II. Ово решење објавити у “Службеном листу Града Новог Сада”.

РЕПУБЛИКА СРБИЈА
АУТОНОМНА ПОКРАЈИНА ВОЈВОДИНА
ГРАД НОВИ САД
ГРАДОНАЧЕЛНИК
Број: 5-180/2009-II
24. новембар 2009. године
НОВИ САД

Градоначелник
Игор Павличић, с.р.

1209

На основу члана 3. став 3. Одлуке о начину и условима пружања правне помоћи грађанима на територији Града Новог Сада (“Службени лист Града Новог Сада”, број 46/2009) Градоначелник Града Новог Сада доноси

РЕШЕЊЕ О ПРУЖАЊУ ПРАВНЕ ПОМОЋИ ВАН СЕДИШТА БИРОА ЗА ПРУЖАЊЕ ПРАВНЕ ПОМОЋИ

I. Грађанима који имају пребивалиште или боравиште на територији Града Новог Сада, правна помоћ пружаће се ван седишта Бироа за пружање правне помоћи, према следећем распореду:

- сваког првог понедељка у месецу у времену од 8,30 часова до 14,00 часова у просторијама Месне канцеларије Ветерник,
- сваког првог уторка у месецу у времену од 8,30 часова до 14,00 часова у просторијама Месне канцеларије Футог,
- сваке прве среде у месецу у времену од 8,30 часова до 14,00 часова у просторијама Месне канцеларије Бегеч,
- сваког првог четвртка у месецу у времену од 8,30 часова до 14,00 часова у просторијама Месне канцеларије Руменка,
- сваког другог понедељка у месецу у времену од 8,30 часова до 14,00 часова у просторијама Месне канцеларије Кисач,
- сваког другог уторка у месецу у времену од 8,30 часова до 14,00 часова у просторијама Месне канцеларије Степановићево,
- сваке друге среде у месецу у времену од 8,30 часова до 11,00 часова у просторијама Месне канцеларије Ченеј, а у времену од 11,15 часова до 14,00 часова у просторијама Месне канцеларије Пејићеви салаши – Немановци,
- сваког другог четвртка у месецу у времену од 8,30 часова до 14,00 часова у просторијама Месне канцеларије Каћ,
- сваког трећег понедељка у месецу у времену од 8,30 часова до 14,00 часова у просторијама Месне канцеларије Будисава,
- сваког трећег уторка у месецу у времену од 8,30 часова до 14,00 часова у просторијама Месне канцеларије Ковиљ,
- сваке треће среде у месецу у времену од 8,30 часова до 14,00 часова у просторијама Месне канцеларије Петроварадин,
- сваког трећег четвртка у месецу у времену од 8,30 часова до 14 часова у просторијама Месне канцеларије Сремска Каменица,
- сваког четвртог понедељка у месецу у времену од 8,30 часова до 14,00 часова у просторијама Месне канцеларије Буковац,
- сваког четвртог уторка у месецу у времену од 8,30 часова до 14,00 часова у просторијама Месне канцеларије Стари Лединци, и
- сваке четврте среде у месецу у времену од 8,30 часова до 14,00 часова у просторијама Месне канцеларије Лединци.

II. Ово решење објавити у “Службеном листу Града Новог Сада”.

РЕПУБЛИКА СРБИЈА
АУТОНОМНА ПОКРАЈИНА ВОЈВОДИНА
ГРАД НОВИ САД
ГРАДОНАЧЕЛНИК
Број: 020-270/2009-II
26. новембар 2009. године
НОВИ САД

Градоначелник
Игор Павличић, с.р.

1210

На основу члана 47. став 1. тачка 4. Статута Града Новог Сада – пречишћен текст ("Службени лист Града Новог Сада", број 43/2008), Градоначелник Града Новог Сада доноси

РЕШЕЊЕ**I**

Даје се сагласност на Правилник о изменама Правилника о организацији и систематизацији послова Туристичке организације Града Новог Сада, број: 17/11/09-2 који је донео директор Туристичке организације Града Новог Сада 17. новембра 2009. године.

II

Ово решење објавити у "Службеном листу Града Новог Сада".

РЕПУБЛИКА СРБИЈА
АУТОНОМНА ПОКРАЈИНА ВОЈВОДИНА
ГРАД НОВИ САД
ГРАДОНАЧЕЛНИК
Број: 3-304/2009-II
19. новембар 2009. године
НОВИ САД

Градоначелник
Игор Павличић, с.р.

1211

На основу члана 47. став 1. тачка 15. Статута Града Новог Сада - пречишћен текст ("Службени лист Града Новог Сада", број 43/2008), Градоначелник Града Новог Сада доноси

РЕШЕЊЕ
О ОБРАЗОВАЊУ КОМИСИЈЕ ЗА ИЗРАДУ
ЛОКАЛНОГ АКЦИОНОГ ПЛАНА ПОЛИТИКЕ
ЗА МЛАДЕ ГРАДА НОВОГ САДА

I. Образује се Комисија за израду Локалног акционог плана политике за младе Града Новог Сада (у даљем тексту: Комисија).

II. Задатак Комисије је да:

- анализом стања утврди проблеме младих у Граду Новом Саду у области образовања, запошљавања, здравља и културе, у коришћењу слободног времена, безбедности, укључивању у друштво и изградњу цивилног друштва, волонтерском раду, мобилности и информисању, заштити животне средине и одрживом развоју и социјалној политици;
- предложи мере за њихово решавање и начин и поступак спровођења тих мера за период од 2010. до 2014. године; и
- на основу извршене анализе, у складу са предложеним мерама, изради текст припремљен за Нацрт Локалног акционог плана политике за младе Града Новог Сада и достави га Градској управи за спорт и омладину Града Новог Сада.

III. Комисија има председника и 134 члана.

У циљу реализације задатака из тачке II. овог решења, чланови Комисије се распоређују у 11 радних група:

1. Образовање младих;
2. Запошљавање младих;
3. Здравље младих;
4. Култура;
5. Слободно време младих;
6. Безбедност младих;
7. Активно укључивање младих у друштво и изградњу цивилног друштва;
8. Волонтерски рад;
9. Мобилност и информисање младих;
10. Заштита животне средине и одрживи развој;
11. Социјална политика према младима.

IV. Радне групе из тачке III. овог решења чине: председник, заменик председника, координатор, заменик координатора и чланови.

V. Административне и техничке послове за потребе Комисије и радних група из тачке III. овог решења обављаће Градска управа за спорт и омладину Града Новог Сада.

VI. Ово решење објавити у "Службеном листу Града Новог Сада".

РЕПУБЛИКА СРБИЈА
АУТОНОМНА ПОКРАЈИНА ВОЈВОДИНА
ГРАД НОВИ САД
ГРАДОНАЧЕЛНИК
Број: 6-610/2009-II
17. новембар 2009. године
НОВИ САД

Градоначелник
Игор Павличић, с.р.

1212

На основу члана 47. став 1. тачка 15. Статута Града Новог Сада - пречишћен текст ("Службени лист Града Новог Сада", број 43/2008), Градоначелник Града Новог Сада доноси

РЕШЕЊЕ
О ИМЕНОВАЊУ ПРЕДСЕДНИКА И
ЧЛАНОВА КОМИСИЈЕ ЗА ИЗРАДУ
ЛОКАЛНОГ АКЦИОНОГ ПЛАНА ПОЛИТИКЕ
ЗА МЛАДЕ ГРАДА НОВОГ САДА

I. У Комисију за израду Локалног акционог плана политике за младе Града Новог Сада именују се:

- За председника: **Александар Кравић, члан Градског већа Града Новог Сада**

1. Радна група: Образовање младих

- за председника: **Милан Ђукић, члан Градског већа Града Новог Сада**

- за заменика председника: **Зоран Кузељевић**, *начелник Градске управе за образовање*
- за координаторку: **Снежана Бачлија**, *Балкан Идеа*
- за заменика координаторке: **Владимир Крстић**, *Омладински клуб*
- за чланове и чланице:
 - Марија Гајић, *Градска управа за образовање*
 - Радмила Зефиновић, *Градска управа за социјалну и децу заштиту*
 - Мирко Каракаш, *директор Новосадског отвореног универзитета*
 - Ана Маринковић, *Удружење "Ентузијазам младих против наркоманије"*
 - Данијела Радић, *Центар за омладински рад*
 - Дашко Милиновић, *Алтернативна културна организација*
 - Дејан Ачански, *Волонтерски центар Војводине*
 - Илија Јованов, *Савез студената Универзитета у Новом Саду*
 - Немања Предојевић, *Гимназија "Ј. Ј. Змај"*
 - Бојана Перић Пркосовачки, *Медицинска школа "7. април"*
 - Наталија Жунар, *Лига социјалдемократа Војводине*
 - Маша Миленковић, *Демократска странка Србије*

2. Радна група: Запошљавање младих

- за председника: **Марко Наранчић**, *члан Градског већа Града Новог Сада*
- за заменика председника: **Зоран Ивошевић**, *Канцеларија за локални економски развој*
- за координаторку: **Драгана Панин**, *Екуменска хуманитарна организација*
- за заменика координаторке: **Борис Негели**, *Удружење грађана "Рес Полис"*
- за чланове и чланице:
 - Љубица Савић, *Градска управа за привреду*
 - Владимир Козбашаић, *Развојни фонд за младе*
 - Никола Радман, *Удружење грађана "Рес Полис"*
 - Соња Шовљански, *Универзитет у Новом Саду - Центар за развој каријере*
 - Милица Јовичић, *Гимназија "Исидора Секулић"*
 - Милорад Поњавић, *Лига социјалдемократа Војводине*
 - Лука Марић, *Нови Сад, Лазара Стејина 13*
 - Биљана Симоновић, *Нови Сад, Балзакова 29*
 - Бојан Божовић, *Нови Сад, Клисански пут 125*

3. Радна група: Здравље младих

- за председницу: **Александра Новаков Микић**, *чланица Градског већа Града Новог Сада*
- за заменицу председнице: **Мила Уверић Радовић**, *начелница Градске управе за здравство*

- за координаторку: **Тамара Боровица**, *Омладинска невладинска организација*
- за заменика координаторке: **Милош Дејановић**, *Медицинска школа "7. април"*
- за чланове и чланице:
 - Соња Шушњевић, *Институт за јавно здравље Војводине*
 - Лидија Туро, *Завод за здравствену заштиту студената*
 - Бранка Гајин, *Дом здравља "Нови Сад"*
 - Данијела Будиша, *Клинички центар Војводине*
 - Светлана Кузмановић, *Институт за заштиту деце и омладине Војводине*
 - Николина Милошевић, *Црвени крст Новог Сада - Градска организација*
 - Дарко Лазаревић, *Омладина ЈАЗАС-а*
 - Татјана Јездимировић, *Инжењери заштите животне средине*
 - Небојша Ђурасовић, *Удружење Ентузијазам младих против наркоманије*
 - Александра Бабић, *Медицинска школа "7. април"*
 - Бојан Дрмоњић, *Нови Сад, Косанчић Ивана 22*

4. Радна група: Култура

- за председника: **Андреј Бурсаћ**, *члан Градског већа Града Новог Сада*
- за заменицу председника: **Тијана Павлов**, *начелница Градске управе за културу*
- за координатора: **Александар Опарница**, *Студентски културни центар*
- за заменицу координатора: **Маријана Пенковић**, *Балетска школа*
- за чланове и чланице:
 - Катарина Новаковић, *Градска библиотека Нови Сад*
 - Жељко Кларић, *Алтернативна културна организација*
 - Марко Гајић, *Центар за нове медије куда.орг*
 - Саша Асентић, *Удружење грађана "Пер.арт"*
 - Александра Брешћански, *КУУ "Тесларт"*
 - Ђорђе Живанчев, *Удружење грађана и грађанки "Лига друштвене једнакости"*
 - Десанка Козаров, *Балетска школа*
 - Горан Сегединац, *Г17 плус*
 - Александра Олетић, *Нови Сад, Улица V 51*
 - Сања Ловрен, *Нови Сад, Јоксима Новића 27*
 - Леа Јанковић Крајнц, *Нови Сад, Валентина Водника 13*
 - Ксенија Хајдуковић, *Нови Сад, Валентина Водника 10*
 - Страхиња Милановић, *Нови Сад, Булевар Слободана Јовановића 13*

5. Радна група: Слободно време младих

- за председницу: **Соња Кончар Ничић**, *начелница Градске управе за спорт и омладину*
- за заменицу председнице: **Лидија Томаш**, *начелница Градске управе за комуналне послове*
- за координаторку: **Маја Цигановић**, *Демократска странка*
- за заменика координаторке: **Предраг Зарић**, *Хелсиншки одбор за људска права у Србији*

- за чланове и чланице:

Срђан Јаковљев, *Градска управа за инспекцијске послове*

Љиљана Маширевић, *Градска библиотека*

Љиљана Гантар, *Новосадски отворени универзитет*

Далиборка Ђуровски, *Центар за омладински рад*
Александра Александровић, *Удружење грађана "Пхралипе"*

Јастра Стевановић, *"Мала срећна колонија"*
Центар за децу и омладину

Жељка Ђерић, *Гимназија "Исидора Секулић"*

Драгана Четић, *Народна партија*

Драгана Стевовић, *Народна партија*

Катарина Голубовић, *Нови Сад, Стевана Милованова 6*

Човић Светислав, *Нови Сад, Радомира Раше Радујкова 16*

6. Радна група: Безбедност младих

- за председницу: **Гордана Пушић**, *чланица Градског већа Града Новог Сада*
- за заменика председнице: **Жељко Радуловић**, *начелник Градске управе за инспекцијске послове*
- за координатора: **Милисав Милинковић**, *Центар за омладински рад*
- за заменика координатора: **Јанко Фејди**, *Демократска странка*

- за чланове и чланице:

Биљана Радовановић, *Градска управа за културу*
Весна Рајић, *Градска управа за саобраћај и путеве*

Милан Бељић, *Нови Сад, Томе Хаџића 6*

Милана Машић, *Нови Сад, Милана Јешића Ибре 3*

Никола Јандрић, *Нови Сад, Здравка Челара 106*

7. Радна група: Активно укључивање младих у друштво и изградња цивилног друштва

- за председницу: **Милена Поповић Субић**, *чланица Градског већа Града Новог Сада*
- за заменицу председнице: **Ружица Колопић**, *начелница Градске управе за опште послове*
- за координатора: **Небојша Стајчић**, *Г17 плус*
- за заменицу координатора: **Маријана Родић**, *Центар за омладински рад*

- за чланове и чланице:

Радослава Доловац, *Градска управа за опште послове*

Драгана Радановић, *Црвени крст Новог Сада - Градска организација*

Лазар Човс, *Покрет горана Новог Сада*

Јована Милиновић, *Хелсиншки одбор за људска права*

Ивана Станишић, *Омладински савет Новог Сада*

Бојана Јованић, *Стваралачка омладина Новог Сада*

Соња Бјекић, *Нови Сад, Алексе Шантића 23*

Марко Вејиновић, *Нови Сад, Вере Павловић 4*

Милован Гушавац, *Нови Сад, Футошка 69*

8. Радна група: Волонтерски рад

- за председника: **Живко Макарић**, *члан Градског већа Града Новог Сада*
- за заменицу председника: **Иванка Чубрило**, *начелница Градске управе за привреду*
- за координатора: **Милован Савић**, *Волонтерски центар Војводине*
- за заменицу координатора: **Славица Ранисављевић**, *Центар "Срце"*

- за чланове и чланице:

Ања Јегарски, *Градска управа за прописе*

Тамара Благојевић, *Екуменска хуманитарна организација*

Феми Алишани, *Удружење Ентузијазама младих против наркоманије*

Ивана Панић, *Гимназија "Светозар Марковић"*

Стефан Дугајлић, *Нови Сад, Сељачких буна 11*

Радомир Хаџибабић, *Нови Сад, Павла Папа 23*

Никола Маринковић, *Нови Сад, Шекспирова 3*

9. Радна група: Мобилност и информисање младих

- за председника: **Синиша Бубњевевић**, *члан Градског већа Града Новог Сада*
- за заменика председника: **Андреја Томашевић**, *директор ЈП Градски информативни центар "Аполо"*
- за координаторку: **Милица Николетић**, *Омладинска невладинска организација*
- за заменицу координаторке: **Ивана Волф**, *Балкан Идеа*

- за чланове и чланице:

Милијана Тешин, *Градска управа за комуналне послове*

Татјана Ванић, *Градска управа за привреду*

Сања Илић, *Градска управа за културу*

Иван Ковачевић, *Креативно едукативни центар*

Никола Јелавић, *Удружење грађана и грађанки "Лига друштвене једнакости"*

Марина Грња, *Балкан Идеа*
 Јелена Милић, *БЕСТ - удружење Европских студентских техника*
 Милован Божић, *Демократска странка Србије*
 Александар Дураковић, *Нови Сад, Каће Дејановић 12*

Тамара Бошкић, *Друштво за заштиту менталног здравља ратних ветерана и жртава ратова 1991 - 1999. година*

Ивана Плотан, *Нови Сад, Краљевића Марка 3*

II. Ово решење објавити у "Службеном листу Града Новог Сада".

10. Заштита животне средине и одрживи развој

- за председницу: **Јелена Атанацковић Јеличић**, чланица Градског већа Града Новог Сада
- за заменицу председнице: **Александра Јовановић Галовић**, начелница Градске управе за заштиту животне средине
- за координатора: **Игор Јездимировић**, Инжењери заштите животне средине
- за заменицу координатора: **Јелена Радојчић**, *Покрет горана Новог Сада*

- за чланове и чланице:

Катица Коберски, *Управа за заштиту животне средине*

Марија Јевтић, *Институт за јавно здравље*

Марко Туцаков, *Друштво за заштиту и проучавање птица Војводине*

Ана Мерганц, *Гимназија "Исидора Секулић"*

Ивана Рашковић, *Гимназија "Исидора Секулић"*

Марко Ђурић, *Средња школа "Светозар Милетић"*

Марко Шћибан, *Нови Сад, Бате Бркића 18*

Милица Радановић, *Нови Сад, Булевар кнеза Милоша 29*

Димитрије Радишић, *Нови Сад, Момчила Тапавице 12*

Миља Обрадовић, *Нови Сад, Младена Лесковца 9*

11. Социјална политика према младима

- за председницу: **Сања Стојановић**, чланица Градског већа Града Новог Сада
- за заменицу председнице: **Вера Гркавац**, начелница Градске управе за социјалну и деју заштиту
- за координаторку: **Биљана Ракић**, *"СОС телефон за жене и децу жртве насиља"*
- за заменика координаторке: **Никола Црнић**, *Екуменска хуманитарна организација*

- за чланове и чланице:

Синиша Врховац, *Градска управа за образовање*
 Татјана Латов, *Градска управа за социјалну и деју заштиту*

Светлана Ивановић, *Удружење за помоћ зависницима "Раскриће"*

Владимир Шалбут, *Удружење Ентузијазам младих против наркоманије*

Дајана Дамјановић, *Центар живети усправно*

РЕПУБЛИКА СРБИЈА
 АУТОНОМНА ПОКРАЈИНА ВОЈВОДИНА
 ГРАД НОВИ САД
 ГРАДОНАЧЕНИК
 Број: 6-611/2009-II
 17. новембар 2009. године
 НОВИ САД

Градоначелник
Игор Павличић, с.р.

1213

На основу члана 18. став 1. Одлуке о уређењу Града ("Службени лист Града Новог Сада", број 53/2008), Градоначелник Града Новог Сада доноси

РЕШЕЊЕ О РАЗРЕШЕЊУ И ИМЕНОВАЊУ ЧЛАНА КОМИСИЈЕ ЗА ОПШТЕ И КОМУНАЛНО УРЕЂЕЊЕ ГРАДА

I. ДРАГИ БУЛАТОВИЋ, дипл. инж. грађевине, Градска управа за инспекцијске послове, разрешава се дужности члана Комисије за опште и комунално уређење Града.

II. СРЂАН ЈАКОВЉЕВ, дипл. правник, Градска управа за инспекцијске послове, именује се за члана Комисије за опште и комунално уређење Града.

III. Ово решење објавити у "Службеном листу Града Новог Сада".

РЕПУБЛИКА СРБИЈА
 АУТОНОМНА ПОКРАЈИНА ВОЈВОДИНА
 ГРАД НОВИ САД
 ГРАДОНАЧЕНИК
 Број: 352-2401/2009-II
 13. октобар 2009. године
 НОВИ САД

Градоначелник
Игор Павличић, с.р.

1214

На основу члана 34. став 3. Одлуке о градским управама ("Службени лист Града Новог Сада", број 52/2008), Градоначелник Града Новог Сада доноси

РЕШЕЊЕ

1. Владислава Турчиновић, дипломирани правник разрешава се дужности помоћника начелника Градске

управе за прописе, са 25. новембром 2009. године, због постављења на нову дужност.

2. Ово решење објавити у “Службеном листу Града Новог Сада”.

РЕПУБЛИКА СРБИЈА
АУТОНОМНА ПОКРАЈИНА ВОЈВОДИНА
ГРАД НОВИ САД
ГРАДОНАЧЕЛНИК
Број: II-020-2/2009-1818-Г
25. новембар 2009. године
НОВИ САД

Градоначелник
Игор Павличић, с.р.

Градска управа за саобраћај и путеве

1215

Градска управа за саобраћај и путеве, на основу члана 148. Закона о безбедности саобраћаја на путевима (“Службени гласник СР Србије”, бр. 53/82 – пречишћен текст, 15/84, 5/86 и 21/90 и “Службени гласник Републике Србије”, бр. 28/91, 53/93, 67/93, 48/94, 25/97 и 101/2005), доноси

РЕШЕЊЕ О ЗАШТИТИ ПЕШАЧКИХ ПОВРШИНА УЗ ПАРКИРАЛИШТЕ ПОРЕД СТАДИОНА “КАРАЂОРЂЕ” – ПЛАТО СПЦ “ВОЈВОДИНА”

1. Одређује се заштита пешачких површина уз паркиралиште поред стадиона “Карађорђе” – плато СПЦ “Војводина”, постављањем металних стубића.

2. Налаже се Јавном комуналном предузећу “Паркинг сервис” Нови Сад, да постави металне стубиће према Пројекту техничког регулисања саобраћаја, број 4620 од 4. децембра 2009. године, који је израдило Одељење за развој и управљање саобраћајем Јавног предузећа “Завод за изградњу Града” у Новом Саду.

3. Рок за извршење овог решења је 25. јануар 2010. године.

4. Ово решење објавити у “Службеном листу Града Новог Сада”.

РЕПУБЛИКА СРБИЈА
АУТОНОМНА ПОКРАЈИНА ВОЈВОДИНА
ГРАД НОВИ САД
ГРАДСКА УПРАВА ЗА САОБРАЋАЈ И ПУТЕВЕ
Број: IV-34-4036/2009
9. децембар 2009. године
НОВИ САД

Начелник
Радивој Павлов, с.р.

1216

Градска управа за саобраћај и путеве, на основу члана 148. Закона о безбедности саобраћаја на путевима (“Службени гласник СР Србије”, бр. 53/82 – пречишћен текст, 15/84, 5/86 и 21/90 и “Службени гласник Републике Србије”, бр. 28/91, 53/93, 67/93, 48/94, 25/97 и 101/2005), доноси

РЕШЕЊЕ О ИЗМЕНИ РЕЖИМА САОБРАЋАЈА У МАЈЕВИЧКОЈ И МАРОДИЋЕВОЈ УЛИЦИ У НОВОМ САДУ

1. Одређује се измена режима саобраћаја у Мајевичкој и Мародићевој улици у Новом Саду.

2. Налаже се Јавном предузећу “Завод за изградњу Града” у Новом Саду, да изврши усклађивање хоризонталне и вертикалне сигнализације према Пројекту техничког регулисања саобраћаја, број 4610 од 17. новембра 2009. године, који је израдило Одељење за развој и управљање саобраћајем Јавног предузећа “Завод за изградњу Града” у Новом Саду, и да постављену сигнализацију унесе у Катастар саобраћајне сигнализације и опреме.

3. Рок за извршење овог решења је 10. децембар 2009. године.

4. Ово решење објавити у “Службеном листу Града Новог Сада”.

РЕПУБЛИКА СРБИЈА
АУТОНОМНА ПОКРАЈИНА ВОЈВОДИНА
ГРАД НОВИ САД
ГРАДСКА УПРАВА ЗА САОБРАЋАЈ И ПУТЕВЕ
Број: IV-34-3847/2009
24. новембар 2009. године
НОВИ САД

Начелник
Радивој Павлов, с.р.

1217

Градска управа за саобраћај и путеве, на основу члана 148. Закона о безбедности саобраћаја на путевима (“Службени гласник СР Србије”, бр. 53/82 – пречишћен текст, 15/84, 5/86 и 21/90 и “Службени гласник Републике Србије”, бр. 28/91, 53/93, 67/93, 48/94, 25/97 и 101/2005), доноси

РЕШЕЊЕ О ИЗМЕНИ РЕЖИМА САОБРАЋАЈА У ЈИРЕЧЕКОВОЈ УЛИЦИ У НОВОМ САДУ

1. Одређује се измена режима саобраћаја у Јиречековој улици у Новом Саду.

2. Налаже се Јавном предузећу “Завод за изградњу Града” у Новом Саду, да изврши усклађивање хоризонталне и вертикалне сигнализације према Пројекту техничког регулисања саобраћаја, број 4567 од 19. новем-

бра 2009. године, који је израдило Одељење за развој и управљање саобраћајем Јавног предузећа “Завод за изградњу Града” у Новом Саду, и да постављену сигнализацију унесе у Катастар саобраћајне сигнализације и опреме.

3. Рок за извршење овог решења је 10. децембар 2009. године.

4. Ово решење објавити у “Службеном листу Града Новог Сада”.

РЕПУБЛИКА СРБИЈА
АУТОНОМНА ПОКРАЈИНА ВОЈВОДИНА
ГРАД НОВИ САД
ГРАДСКА УПРАВА ЗА САОБРАЋАЈ И ПУТЕВЕ
Број: IV-34-3848/2009
24. новембар 2009. године
НОВИ САД

Начелник
Радивој Павлов, с.р.

1218

Градска управа за саобраћај и путеве, на основу члана 148. Закона о безбедности саобраћаја на путевима (“Службени гласник СР Србије”, бр. 53/82 – пречишћен текст, 15/84, 5/86 и 21/90 и “Службени гласник Републике Србије”, бр. 28/91, 53/93, 67/93, 48/94, 25/97 и 101/2005), доноси

РЕШЕЊЕ О ИЗМЕНИ РЕЖИМА САОБРАЋАЈА У ДЕЛУ УЛИЦЕ НИКОЛЕ ТЕСЛЕ У КАЋУ

1. Одређује се измена режима саобраћаја у делу Улице Николе Тесле у Каћу.

2. Налаже се Јавном предузећу “Завод за изградњу Града” у Новом Саду, да изврши усклађивање хоризонталне и вертикалне сигнализације према Пројекту техничког регулисања саобраћаја, број 4527 од 11. новембра 2009. године, који је израдило Одељење за развој и управљање саобраћајем Јавног предузећа “Завод за изградњу Града” у Новом Саду, и да постављену сигнализацију унесе у Катастар саобраћајне сигнализације и опреме.

3. Рок за извршење овог решења је 10. децембар 2009. године.

4. Ово решење објавити у “Службеном листу Града Новог Сада”.

РЕПУБЛИКА СРБИЈА
АУТОНОМНА ПОКРАЈИНА ВОЈВОДИНА
ГРАД НОВИ САД
ГРАДСКА УПРАВА ЗА САОБРАЋАЈ И ПУТЕВЕ
Број: IV-34-3797/2009
24. новембар 2009. године
НОВИ САД

Начелник
Радивој Павлов, с.р.

1219

Градска управа за саобраћај и путеве, на основу члана 148. Закона о безбедности саобраћаја на путевима (“Службени гласник СР Србије”, бр. 53/82 – пречишћен текст, 15/84, 5/86 и 21/90 и “Службени гласник Републике Србије”, бр. 28/91, 53/93, 67/93, 48/94, 25/97 и 101/2005), доноси

РЕШЕЊЕ О ИЗМЕНИ РЕЖИМА САОБРАЋАЈА У ЗОНИ ОБЈЕКТА ПРЕДШКОЛСКЕ УСТАНОВЕ “РАДОСНО ДЕТИЊСТВО” У УЛИЦАМА МИЛЕТИЋЕВОЈ, ЗЛАТНЕ ГРЕДЕ, БРАНИМИРА ЋОСИЋА, НА ТРГУ КОМЕНСКОГ И У УЛИЦИ КАЛМАНА ЛАНГА У НОВОМ САДУ

1. Одређује се измена режима саобраћаја у зони објекта Предшколске установе “Радосно детињство” у улицама Милетићевој, Златне Греде, Бранимира Ћосића, на Тргу Коменског и у Улици Калмана Ланга у Новом Саду.

2. Налаже се Јавном предузећу “Завод за изградњу Града” у Новом Саду, да изврши усклађивање хоризонталне и вертикалне сигнализације према Пројекту техничког регулисања саобраћаја, број 4526 од 3. новембра 2009. године, који је израдило Одељење за развој и управљање саобраћајем Јавног предузећа “Завод за изградњу Града” у Новом Саду, и да постављену сигнализацију унесе у Катастар саобраћајне сигнализације и опреме.

3. Рок за извршење овог решења је 25. децембар 2009. године.

4. Ово решење објавити у “Службеном листу Града Новог Сада”.

РЕПУБЛИКА СРБИЈА
АУТОНОМНА ПОКРАЈИНА ВОЈВОДИНА
ГРАД НОВИ САД
ГРАДСКА УПРАВА ЗА САОБРАЋАЈ И ПУТЕВЕ
Број: IV-34-3645/2009
3. децембар 2009. године
НОВИ САД

Начелник
Радивој Павлов, с.р.

1220

Градска управа за саобраћај и путеве, на основу члана 148. Закона о безбедности саобраћаја на путевима (“Службени гласник СР Србије”, бр. 53/82 – пречишћен текст, 15/84, 5/86 и 21/90 и “Службени гласник Републике Србије”, бр. 28/91, 53/93, 67/93, 48/94, 25/97 и 101/2005), доноси

РЕШЕЊЕ О ИЗМЕНИ РЕЖИМА САОБРАЋАЈА У ЖЕЛЕЗНИЧКОЈ УЛИЦИ У РАСКРСНИЦИ СА УЛИЦОМ ВОЈВОДЕ ПУТНИКА У СРЕМСКОЈ КАМЕНИЦИ

1. Одређује се измена режима саобраћаја у Железничкој улици у Сремској Каменици, којом се забрањује

заустављање и паркирање у раскрсници са Улицом војводе Путника.

2. Налаже се Јавном предузећу “Завод за изградњу Града” у Новом Саду, да изврши усклађивање хоризонталне и вертикалне сигнализације према Пројекту техничког регулисања саобраћаја, број 4449 од 24. августа 2009. године, који је израдила Служба за развој и управљање саобраћајем Јавног предузећа “Завод за изградњу Града” у Новом Саду, и да постављену сигнализацију унесе у Катастар саобраћајне сигнализације.

3. Рок за извршење овог решења је 11. децембар 2009. године.

4. Ово решење објавити у “Службеном листу Града Новог Сада”.

РЕПУБЛИКА СРБИЈА
АУТОНОМНА ПОКРАЈИНА ВОЈВОДИНА
ГРАД НОВИ САД
ГРАДСКА УПРАВА ЗА САОБРАЋАЈ И ПУТЕВЕ
Број: IV-34-3922/2009
30. новембар 2009. године
НОВИ САД

Начелник
Радивој Павлов, с.р.

1221

Градска управа за саобраћај и путеве, на основу члана 148. Закона о безбедности саобраћаја на путевима (“Службени гласник СР Србије”, бр. 53/82 – пречишћен текст, 15/84, 5/86 и 21/90 и “Службени гласник Републике Србије”, бр. 28/91, 53/93, 67/93, 48/94, 25/97 и 101/2005), доноси

РЕШЕЊЕ О ИЗМЕНИ РЕЖИМА САОБРАЋАЈА НА ДЕЛУ УЛИЦЕ СВЕТОЗАРА МАРКОВИЋА У БЕГЕЧУ

1. Одређује се измена режима саобраћаја на делу Улице Светозара Марковића у Бегечу.

2. Налаже се Јавном предузећу “Завод за изградњу Града” у Новом Саду, да изврши усклађивање хоризонталне и вертикалне сигнализације према Пројекту техничког регулисања саобраћаја, број 3522 од 24. марта 2008. године, који је израдило Одељење за развој и управљање саобраћајем Јавног предузећа “Завод за изградњу Града” у Новом Саду, и да постављену сигнализацију унесе у Катастар саобраћајне сигнализације.

3. Рок за извршење овог решења је 25. јануар 2010. године.

4. Ово решење објавити у “Службеном листу Града Новог Сада”.

РЕПУБЛИКА СРБИЈА
АУТОНОМНА ПОКРАЈИНА ВОЈВОДИНА
ГРАД НОВИ САД
ГРАДСКА УПРАВА ЗА САОБРАЋАЈ И ПУТЕВЕ
Број: IV-34-4060/2009
9. децембар 2009. године
НОВИ САД

Начелник
Радивој Павлов, с.р.

1222

Градска управа за саобраћај и путеве, на основу члана 148. Закона о безбедности саобраћаја на путевима (“Службени гласник СР Србије”, бр. 53/82 – пречишћен текст, 15/84, 5/86 и 21/90 и “Службени гласник Републике Србије”, бр. 28/91, 53/93, 67/93, 48/94, 25/97 и 101/2005), доноси

РЕШЕЊЕ О ИЗМЕНИ РЕЖИМА САОБРАЋАЈА НА ВИШЕ РАСКРСНИЦА У БУКОВЦУ

1. Одређује се измена режима саобраћаја на више раскрсница у Буковцу и то: на раскрсници Трга жртава геноцида и Улице 22. августа, на раскрсници Трга жртава геноцида и Улице Ђуре Јакшића, на раскрсници Трга жртава геноцида и Улице Светозара Милетића и на раскрсници улица Карађорђево и Видовданске.

2. Налаже се Јавном предузећу “Завод за изградњу Града” у Новом Саду, да изврши усклађивање хоризонталне и вертикалне сигнализације према Пројекту техничког регулисања саобраћаја, број 4004 од 21. јануара 2009. године, који је израдила Служба за развој и управљање саобраћајем Јавног предузећа “Завод за изградњу Града” у Новом Саду, и да постављену сигнализацију унесе у Катастар саобраћајне сигнализације.

3. Рок за извршење овог Решења је 20. јануар 2010. године.

4. Ово решење објавити у “Службеном листу Града Новог Сада”.

РЕПУБЛИКА СРБИЈА
АУТОНОМНА ПОКРАЈИНА ВОЈВОДИНА
ГРАД НОВИ САД
ГРАДСКА УПРАВА ЗА САОБРАЋАЈ И ПУТЕВЕ
Број: IV-34-4029/2009
8. децембар 2009. године
НОВИ САД

Начелник
Радивој Павлов, с.р.

1223

Градска управа за саобраћај и путеве, на основу члана 148. Закона о безбедности саобраћаја на путевима (“Службени гласник СР Србије”, бр. 53/82 – пречишћен текст, 15/84, 5/86 и 21/90 и “Службени гласник Републике Србије”, бр. 28/91, 53/93, 67/93, 48/94, 25/97 и 101/2005), доноси

РЕШЕЊЕ О ИЗМЕНИ И ДОПУНИ САОБРАЋАЈНЕ СИГНАЛИЗАЦИЈЕ НА НОВОСАДСКОМ ПУТУ У НОВОМ САДУ

1. Одређује се измена и допуна саобраћајне сигнализације на Новосадском путу у Новом Саду од Сомборске рампе до семафора код Месне заједнице “Ветерник”.

2. Налаже се Јавном предузећу “Завод за изградњу Града” у Новом Саду, да изврши усклађивање хоризонталне и вертикалне сигнализације према Пројекту техничког регулисања саобраћаја, број 3681 од 16. јуна 2008. године, који је израдило Одељење за развој и управљање саобраћајем Јавног предузећа “Завод за изградњу Града” у Новом Саду, и да постављену сигнализацију унесе у Катастар саобраћајне сигнализације.

3. Рок за извршење овог решења је 31. јануар 2010. године.

4. Ово решење објавити у “Службеном листу Града Новог Сада”.

РЕПУБЛИКА СРБИЈА
АУТОНОМНА ПОКРАЈИНА ВОЈВОДИНА
ГРАД НОВИ САД
ГРАДСКА УПРАВА ЗА САОБРАЋАЈ И ПУТЕВЕ
Број: IV-34-4041/2009
9. децембар 2009. године
НОВИ САД

Начелник
Радивој Павлов, с.р.

1224

Градска управа за саобраћај и путеве, на основу члана 148. Закона о безбедности саобраћаја на путевима (“Службени гласник СР Србије”, бр. 53/82 – пречишћен текст, 15/84, 5/86 и 21/90 и “Службени гласник Републике Србије”, бр. 28/91, 53/93, 67/93, 48/94, 25/97 и 101/2005), доноси

РЕШЕЊЕ О ПОСТАВЉАЊУ УСПОРИВАЧА БРЗИНЕ И САОБРАЋАЈНЕ СИГНАЛИЗАЦИЈЕ У УЛИЦИ ВОЈВОЂАНСКИХ БРИГАДА У КОВИЉУ

1. Одређује се постављање успоривача брзине и саобраћајне сигнализације у Улици војвођанских бригада у Ковиљу.

2. Налаже се Јавном предузећу “Завод за изградњу Града” у Новом Саду, да изврши постављање успоривача брзине и саобраћајне сигнализације према Пројекту техничког регулисања саобраћаја, број 4358 од 23. новембра 2009. године, који је израдило Одељење за развој и управљање саобраћајем Јавног предузећа “Завод за изградњу Града” у Новом Саду, и да постављену сигнализацију унесе у Катастар саобраћајне сигнализације.

3. Рок за извршење овог решења је 15. децембар 2009. године.

4. Ово решење објавити у “Службеном листу Града Новог Сада”.

РЕПУБЛИКА СРБИЈА
АУТОНОМНА ПОКРАЈИНА ВОЈВОДИНА
ГРАД НОВИ САД
ГРАДСКА УПРАВА ЗА САОБРАЋАЈ И ПУТЕВЕ
Број: IV-34-3924/2009
30. новембар 2009. године
НОВИ САД

Начелник
Радивој Павлов, с.р.

1225

Градска управа за саобраћај и путеве, на основу члана 157. Закона о безбедности саобраћаја на путевима (“Службени гласник Републике Србије”, број 41/2009), доноси

РЕШЕЊЕ О ПОСТАВЉАЊУ САОБРАЋАЈНОГ ОГЛЕДАЛА У РАСКРСНИЦИ УЛИЦА ЋИРИЛА И МЕТОДИЈА И БРАНКА ЋОПИЋА У НОВОМ САДУ

1. Одређује се постављање саобраћајног огледала у раскрсници улица Ћирила и Методија и Бранка Ћопића у Новом Саду.

2. Налаже се Јавном предузећу “Завод за изградњу Града” у Новом Саду, да изврши усклађивање хоризонталне и вертикалне сигнализације према Саобраћајном пројекту, број 4686 од 3. децембра 2009. године, који је израдило Одељење за развој и управљање саобраћајем Јавног предузећа “Завод за изградњу Града” у Новом Саду, и да постављену сигнализацију унесе у Катастар саобраћајне сигнализације и опреме.

3. Рок за извршење овог решења је 20. јануар 2010. године.

4. Ово решење објавити у “Службеном листу Града Новог Сада”.

РЕПУБЛИКА СРБИЈА
АУТОНОМНА ПОКРАЈИНА ВОЈВОДИНА
ГРАД НОВИ САД
ГРАДСКА УПРАВА ЗА САОБРАЋАЈ И ПУТЕВЕ
Број: IV-34-4064/2009
10. децембар 2009. године
НОВИ САД

Начелник
Радивој Павлов, с.р.

1226

Градска управа за саобраћај и путеве, на основу члана 148. Закона о безбедности саобраћаја на путевима (“Службени гласник СР Србије”, бр. 53/82 – пречишћен текст, 15/84, 5/86 и 21/90 и “Службени гласник Републике Србије”, бр. 28/91, 53/93, 67/93, 48/94, 25/97 и 101/2005), доноси

РЕШЕЊЕ О ПОСТАВЉАЊУ САОБРАЋАЈНЕ СИГНАЛИЗАЦИЈЕ У СТАМБЕНОМ БЛОКУ ОМЕЂЕНОМ УЛИЦАМА МАКСИМА ГОРКОГ, ДИМИТРИЈА ТУЦОВИЋА И БУЛЕВАРОМ ОСЛОБОЂЕЊА У НОВОМ САДУ

1. Одређује се постављање саобраћајне сигнализације у стамбеном блоку омеђеном улицама Максима Горког, Димитрија Туцовића и Булеваром ослобођења у Новом Саду.

2. Налаже се Јавном предузећу “Завод за изградњу Града” у Новом Саду, да изврши усклађивање хоризонталне и вертикалне сигнализације према Пројекту техничког регулисања саобраћаја, број 3688 од 18. јуна 2008. године, који је израдила Служба за развој и управљање саобраћајем Јавног предузећа “Завод за изградњу Града” у Новом Саду, и да постављену сигнализацију унесе у Катастар саобраћајне сигнализације.

3. Рок за извршење овог решења је 25. децембар 2009. године.

4. Ово решење објавити у “Службеном листу Града Новог Сада”.

РЕПУБЛИКА СРБИЈА
АУТОНОМНА ПОКРАЈИНА ВОЈВОДИНА
ГРАД НОВИ САД
ГРАДСКА УПРАВА ЗА САОБРАЋАЈ И ПУТЕВЕ
Број: IV-34-3984/2009
7. децембар 2009. године
НОВИ САД

Начелник
Радивој Павлов, с.р.

1227

Градска управа за саобраћај и путеве, на основу члана 157. Закона о безбедности саобраћаја на путевима (“Службени гласник Републике Србије”, број 41/2009), доноси

РЕШЕЊЕ О ПОСТАВЉАЊУ САОБРАЋАЈНЕ СИГНАЛИЗАЦИЈЕ ЗА НАСЕЉЕНО МЕСТО ПЕТРОВАРАДИН

1. Одређује се постављање саобраћајне сигнализације за насељено место Петроварадин.

2. Налаже се Јавном предузећу “Завод за изградњу Града” у Новом Саду, да изврши усклађивање хоризонталне и вертикалне сигнализације према Саобраћајном пројекту, број 4486 од 3. новембра 2009. године, који је израдило Одељење за развој и управљање саобраћајем Јавног предузећа “Завод за изградњу Града” у Новом Саду, и да постављену сигнализацију унесе у Катастар саобраћајне сигнализације.

3. Рок за извршење овог решења је 31. март 2010. године.

4. Ово решење објавити у “Службеном листу Града Новог Сада”.

РЕПУБЛИКА СРБИЈА
АУТОНОМНА ПОКРАЈИНА ВОЈВОДИНА
ГРАД НОВИ САД
ГРАДСКА УПРАВА ЗА САОБРАЋАЈ И ПУТЕВЕ
Број: IV-34-4063/2009
10. децембар 2009. године
НОВИ САД

Начелник
Радивој Павлов, с.р.

1228

Градска управа за саобраћај и путеве, на основу члана 148. Закона о безбедности саобраћаја на путевима (“Службени гласник СР Србије”, бр. 53/82 – пречишћен текст, 15/84, 5/86 и 21/90 и “Службени гласник Републике Србије”, бр. 28/91, 53/93, 67/93, 48/94, 25/97 и 101/2005), доноси

РЕШЕЊЕ О ЗАБРАНИ ЗАУСТАВЉАЊА И ПАРКИРАЊА НА ПРИЛАЗУ ПЛАТОУ ИСПРЕД СЛУЖБЕНОГ УЛАЗА У “СПОРТСКИ ПОСЛОВНИ ЦЕНТАР ВОЈВОДИНА” У СУТЈЕСКОЈ УЛИЦИ У НОВОМ САДУ

1. Одређује се забрана заустављања и паркирања на прилазу платоу испред службеног улаза у “Спортски пословни центар Војводина” у Сутјеској улици у Новом Саду.

2. Налаже се Јавном предузећу “Завод за изградњу Града” у Новом Саду, да изврши усклађивање хоризонталне и вертикалне сигнализације према Пројекту техничког регулисања саобраћаја, број 3949 од 26. новембра 2008. године, који је израдила Служба за развој и управљање саобраћајем Јавног предузећа “Завод за изградњу Града” у Новом Саду, и да постављену сигнализацију унесе у Катастар саобраћајне сигнализације.

3. Рок за извршење овог решења је 25. децембар 2009. године.

4. Ово решење објавити у “Службеном листу Града Новог Сада”.

РЕПУБЛИКА СРБИЈА
АУТОНОМНА ПОКРАЈИНА ВОЈВОДИНА
ГРАД НОВИ САД
ГРАДСКА УПРАВА ЗА САОБРАЋАЈ И ПУТЕВЕ
Број: IV-34-3986/2009
7. децембар 2009. године
НОВИ САД

Начелник
Радивој Павлов, с.р.

1229

Градска управа за саобраћај и путеве, на основу члана 148. Закона о безбедности саобраћаја на путевима (“Службени гласник СР Србије”, бр. 53/82 – пречишћен текст, 15/84, 5/86 и 21/90 и “Службени гласник Републике Србије”, бр. 28/91, 53/93, 67/93, 48/94, 25/97 и 101/2005), доноси

РЕШЕЊЕ О ОДРЕЂИВАЊУ ЈЕДНОСМЕРНОГ САОБРАЋАЈА У УЛИЦИ ПЕТРА ДРАПШИНА У ФУТОГУ

1. Одређује се једносмеран саобраћај у Улици Петра Драпшина у Футогу, од Улице цара Лазара до Пионирске улице.

2. Налаже се Јавном предузећу “Завод за изградњу Града” у Новом Саду, да изврши усклађивање хоризонталне и вертикалне сигнализације према Пројекту техничког регулисања саобраћаја, број 3135 од 14. маја 2007. године, који је израдила Служба за развој и управљање саобраћајем Јавног предузећа “Завод за изградњу Града” у Новом Саду, и да постављену сигнализацију унесе у Катастар саобраћајне сигнализације и опреме.

3. Рок за извршење овог решења је 25. децембар 2009. године.

4. Ово решење објавити у “Службеном листу Града Новог Сада”.

РЕПУБЛИКА СРБИЈА
АУТОНОМНА ПОКРАЈИНА ВОЈВОДИНА
ГРАД НОВИ САД
ГРАДСКА УПРАВА ЗА САОБРАЋАЈ И ПУТЕВЕ
Број: IV-34-3985/2009
7. децембар 2009. године
НОВИ САД

Начелник
Радивој Павлов, с.р.

1230

Градска управа за саобраћај и путеве, на основу члана 148. Закона о безбедности саобраћаја на путевима (“Службени гласник СР Србије”, бр. 53/82 – пречишћен текст, 15/84, 5/86 и 21/90 и “Службени гласник Републике Србије”, бр. 28/91, 53/93, 67/93, 48/94, 25/97 и 101/2005), доноси

РЕШЕЊЕ О ЗАШТИТИ КОЛСКОГ ПРИЛАЗА КОД КУЋНОГ БРОЈА 9 У УЛИЦИ ИЛИЈЕ ОГЊАНОВИЋА У НОВОМ САДУ

1. Одређује се заштита колског прилаза код кућног броја 9 у Улици Илије Огњановића у Новом Саду, постављањем металних стубића.

2. Налаже се Јавном комуналном предузећу “Паркинг сервис” Нови Сад, да постави металне стубиће према Пројекту техничког регулисања саобраћаја, број 4636 од 24. новембра 2009. године, који је израдило Одељење за развој и управљање саобраћајем Јавног предузећа “Завод за изградњу Града” у Новом Саду.

3. Рок за извршење овог решења је 11. децембар 2009. године.

4. Ово решење објавити у “Службеном листу Града Новог Сада”.

РЕПУБЛИКА СРБИЈА
АУТОНОМНА ПОКРАЈИНА ВОЈВОДИНА
ГРАД НОВИ САД
ГРАДСКА УПРАВА ЗА САОБРАЋАЈ И ПУТЕВЕ
Број: IV-34-3923/2009
30. новембар 2009. године
НОВИ САД

Начелник
Радивој Павлов, с.р.

1231

Градска управа за саобраћај и путеве, на основу члана 7. Одлуке о јавним паркиралиштима (“Службени лист Града Новог Сада”, бр. 7/2004 и 5/2006), доноси

РЕШЕЊЕ О ИЗМЕНАМА И ДОПУНАМА РЕШЕЊА О ОДРЕЂИВАЊУ ПОСЕБНИХ ПАРКИРАЛИШТА НА ТЕРИТОРИЈИ ГРАДА НОВОГ САДА

I. У Решењу о одређивању посебних паркиралишта на територији Града Новог Сада (“Службени лист Града Новог Сада”, бр. 45/2008, 6/2009, 23/2009, 33/2009 и 36/2009), у тачки IV. подтачка 40. мења се и гласи:

“40. у Хиландарској улици, са 53 паркинг-места, према Пројекту број ПС0130-01 из новембра 2009. године, који је израдило Јавно комунално предузеће “Паркинг сервис” Нови Сад,”

У тачки IV. подтачка 41. мења се и гласи:

“41 на Житном тргу, са 36 паркинг-места, према Пројекту број ПС0131 из септембра 2006. године, који је израдило Јавно комунално предузеће “Паркинг сервис” Нови Сад,”

У тачки IV. подтачка 48. мења се и гласи:

“48. у Улици Арсе Теодоровића, са 29 паркинг-места, према Пројекту број 4618 из новембра 2009. године, који је израдио Завод,”

У тачки IV. подтачка 61. мења се и гласи:

“61. у Улици војводе Путника, са 17 паркинг-места, према Пројекту број 4459 од 28. августа 2009. године, који је израдио Завод,”

После подтачке 63. брише се” и замењује “,” и додају се подтачке 64. и 65. које гласе:

“64. у Улици Ђуре Јакшића, са 10 паркинг-места, према Пројекту број 4556 од 21. октобра 2009. године, који је израдио Завод и

65. у Натошевићевој улици, са 3 паркинг-места, према Пројекту број 4569 од 22. октобра 2009. године, који је израдио Завод.”

II. Налаже се Јавном комуналном предузећу “Паркинг сервис” Нови Сад да: - паркиралишта уреди, опреми и постави саобраћајну сигнализацију у складу са пројектима техничког регулисања саобраћаја, и

- да путем средстава јавног информисања обавести учеснике у саобраћају о условима и могућностима за коришћење паркиралишта.

III. Надзор над извођењем радова из тачке II. овог решења врши Јавно предузеће “Завод за изградњу Града” у Новом Саду (у даљем тексту: Завод).

IV. Налаже се Заводу да постављене саобраћајне знаке унесе у Катастар саобраћајне сигнализације.

V. Рок за извршење овог решења је 30. новембар 2009. године.

VI. Ово решење објавити у “Службеном листу Града Новог Сада”.

РЕПУБЛИКА СРБИЈА
АУТОНОМНА ПОКРАЈИНА ВОЈВОДИНА
ГРАД НОВИ САД
ГРАДСКА УПРАВА ЗА САОБРАЋАЈ И ПУТЕВЕ
Број: IV-34-3818/2009
19. новембар 2009. године
НОВИ САД

Начелник
Радивој Павлов, с.р.

1232

Градска управа за саобраћај и путеве, на основу члана 7. Одлуке о јавним паркиралиштима (“Службени лист Града Новог Сада”, бр. 7/2004 и 5/2006), доноси

Р Е Ш Е Њ Е
О ОДРЕЂИВАЊУ ОПШТЕГ ПАРКИРАЛИШТА
ЗА БИЦИКЛЕ У УЛИЦИ ЂУРЕ ЈАКШИЋА У
НОВОМ САДУ

I. Одређује се опште паркиралиште за бицикле у Улици Ђуре Јакшића у Новом Саду.

II. Налаже се Јавном комуналном предузећу “Паркинг сервис” Нови Сад, да паркиралиште из тачке I. овог решења уреди, опреми и постави саобраћајну сигнализацију, према Пројекту техничког регулисања саобраћаја број 4251 од 12. јуна 2009. године, који је израдило Јавно предузеће “Завод за изградњу Града” у Новом Саду (у даљем тексту: Завод).

III. Налаже се Заводу да постављене саобраћајне знаке унесе у Катастар саобраћајне сигнализације.

IV. Надзор над извођењем радова из тачке II. овог решења врши Завод.

V. Рок за извршење овог решења је 30. новембар 2009. године.

VI. Ово решење објавити у “Службеном листу Града Новог Сада”.

РЕПУБЛИКА СРБИЈА
АУТОНОМНА ПОКРАЈИНА ВОЈВОДИНА
ГРАД НОВИ САД
ГРАДСКА УПРАВА ЗА САОБРАЋАЈ И ПУТЕВЕ
Број: IV-34-3819/2009
19. новембар 2009. године
НОВИ САД

Начелник
Радивој Павлов, с.р.

Служба Скупштине Града Новог Сада

1233

На основу члана 14. Одлуке о Служби Скупштине Града Новог Сада (“Службени лист Града Новог Сада”, број 4/2005), секретар Скупштине Града Новог Сада доноси


Р Е Ш Е Њ Е


1. МИРА МАРЧЕТИЋ, дипл. правник, поставља се за помоћника шефа Сектора за скупштинске послове у Служби Скупштине Града Новог Сада, од 15. децембра 2009. године.

2. Ово решење објавити у “Службеном листу Града Новог Сада”.

РЕПУБЛИКА СРБИЈА
АУТОНОМНА ПОКРАЈИНА ВОЈВОДИНА
ГРАД НОВИ САД
СКУПШТИНА ГРАДА НОВОГ САДА
СЛУЖБА СКУПШТИНЕ
Број: 474/2009-I
8. децембар 2009. године
НОВИ САД

Секретар
Ева Хабеншус, с.р.

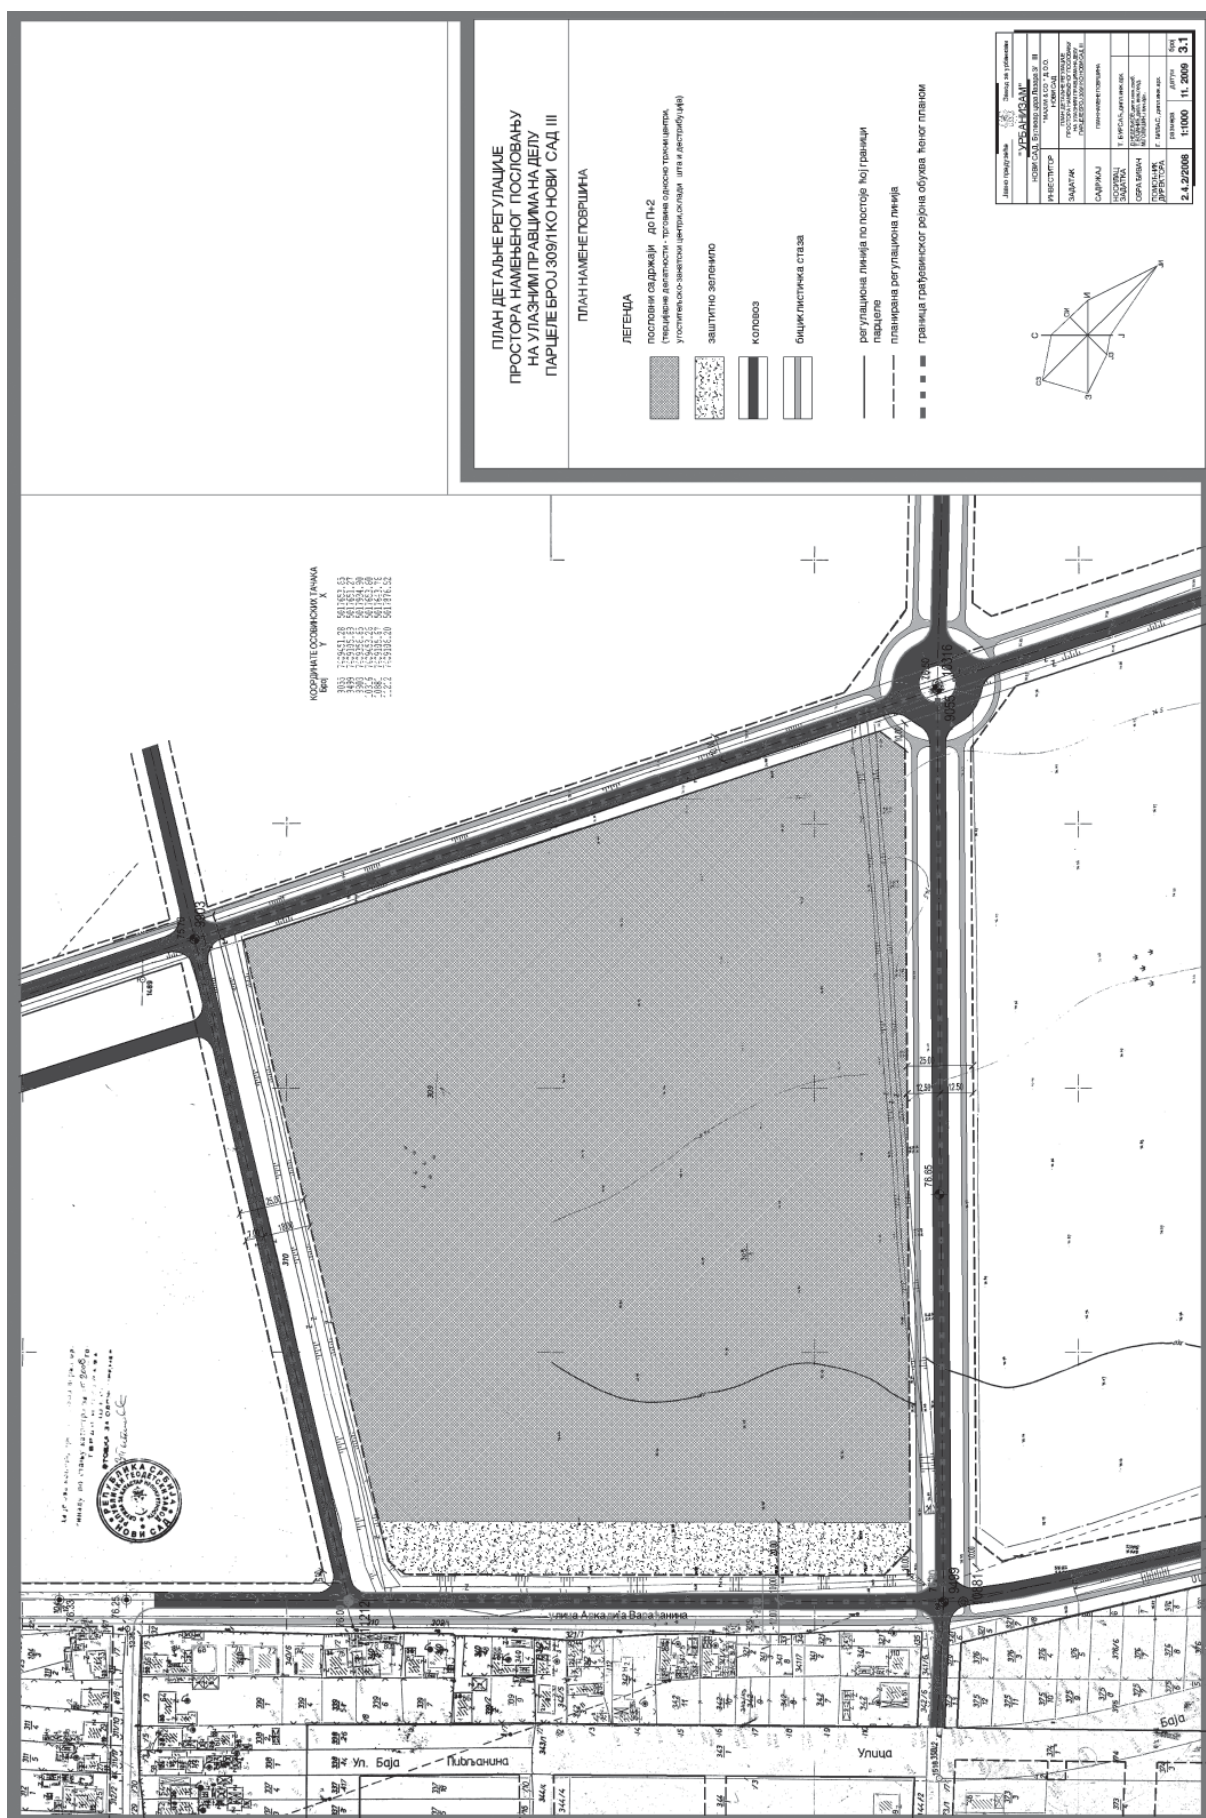

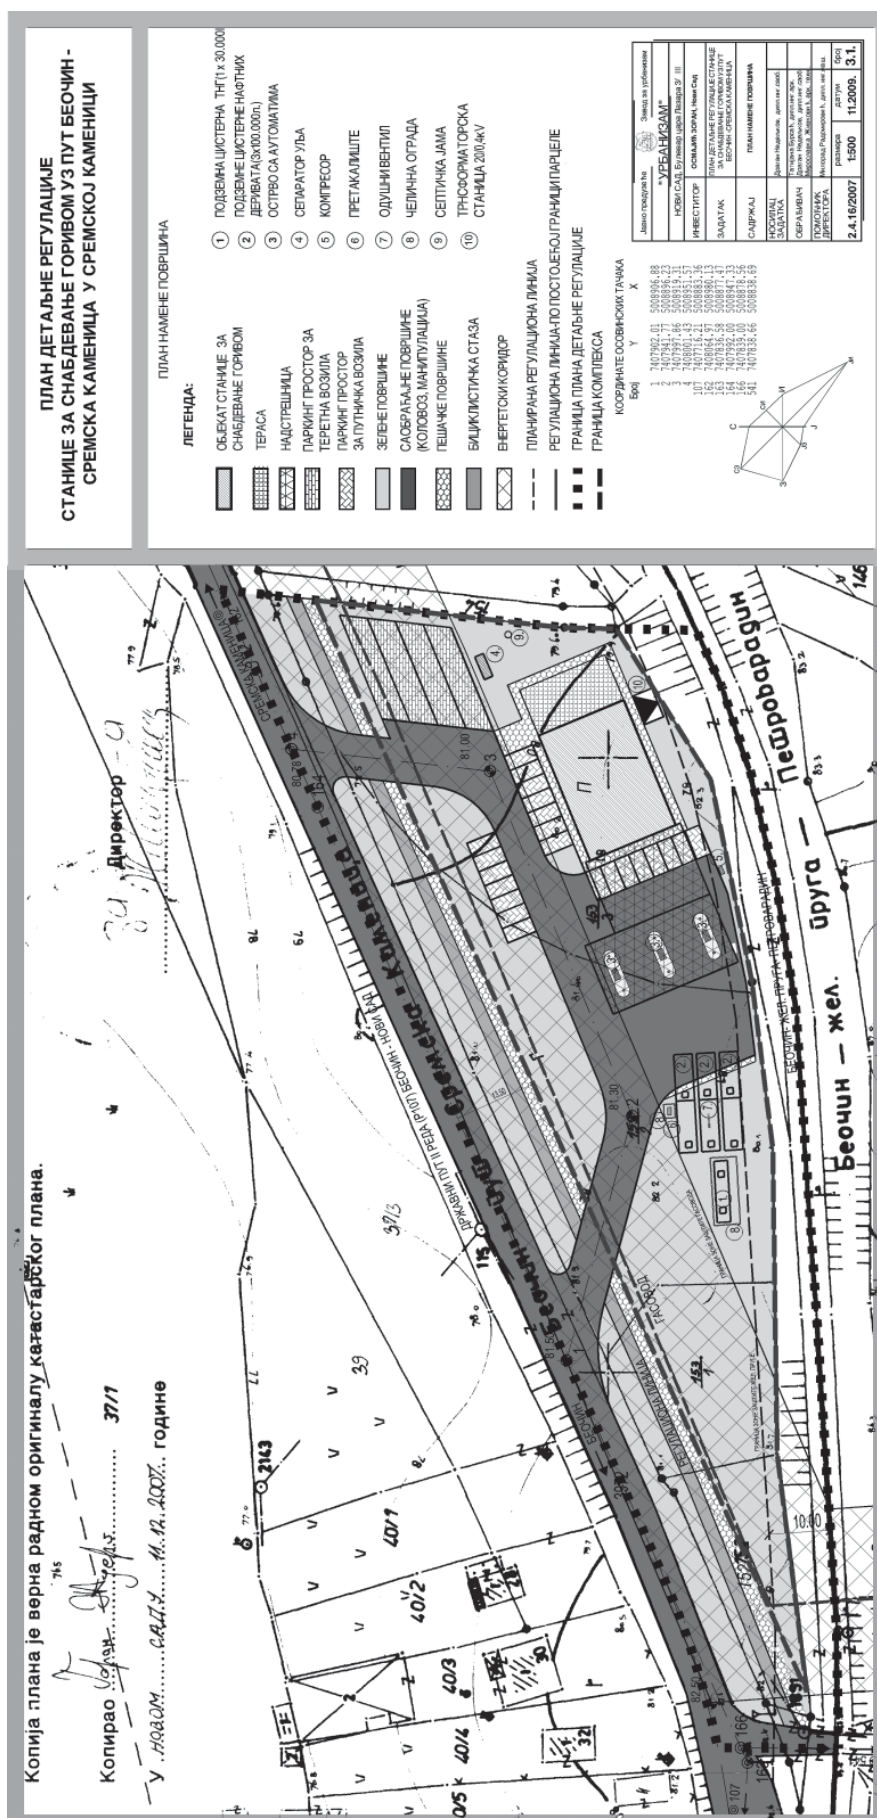

САДРЖАЈ

Рег. бр.	Предмет	Страна	Рег. бр.	Предмет	Страна
ГРАД НОВИ САД					
Скупштина					
1191	План детаљне регулације простора намењеног пословању на улазним правцима на делу парцеле број 309/1 КО Нови Сад III	1567	1201	Решење о отварању буџетског фонда за финансирање активне политике запошљавања	1591
1192	План детаљне регулације станице за снабдевање горивом уз пут Беочин – Сремска Каменица у Сремској Каменици	1574	1202	Решење о образовању и именовању Радне групе за реализацију пилот пројекта унапређења енергетске ефикасности у систему јавног осветљења Града Новог Сада	1592
Градско веће			1203	Решење о образовању Комисије за попис пословног простора – ателеа на Петроварадинској тврђави	1592
1193	Решење о изменама Решења о Програму инвестиционих активности за основне школе за 2009. годину	1580	1204	Решење о именовању председника, заменика председника, чланова и заменика чланова Комисије за попис пословног простора – Ателеа на Петроварадинској тврђави	1593
1194	Решење о изменама Решења о Програму инвестиционих активности за средње школе за 2009. годину	1583	1205	Решење о именовању члана у Националном савету за децентрализацију Републике Србије, као представника Града Новог Сада (Милена Поповић-Субић)	1594
1195	Решење о изменама Решења о Програму инвестиционих активности за Предшколску установу "Радосно детињство" Нови Сад, за 2009. годину	1585	1206	Решење о отварању буџетског фонда за заштиту животне средине	1594
1196	Решење о измени Програма инвестиционих активности Завода за здравствену заштиту радника Нови Сад за 2009. годину	1587	1207	Решење о престанку важења Решења о образовању Комисије за утврђивање објеката изграђених без грађевинске, односно употребне дозволе и Решења о именовању председника и чланова Комисије за утврђивање објеката изграђених без грађевинске, односно употребне дозволе	1594
1197	Решење о изменама Програма инвестиционих активности и текућег одржавања Дома здравља "Нови Сад" Нови Сад за 2009. годину	1587	1208	Решење о давању сагласности на Финансијски план Стамбено-кредитног пронаталитетног фонда Града Новог Сада за 2009. годину	1595
1198	Решење о изменама Решења о утврђивању Програма у области културе и уметности, које реализују одређене установе или организације током целе године, и Програма у области културе и уметности, које остварују организације лица са посебним потребама, за 2009. годину	1588	1209	Решење о пружању правне помоћи ван седишта Бироа за пружање правне помоћи	1595
1199	Решење о постављењу заменика начелника Градске управе за здравство (Владислава Турчиновић)	1589	1210	Решење о давању сагласности на Правилник о изменама Правилника о организацији и систематизацији послова Туристичке организације Града Новог Сада	1596
Градоначелник			1211	Решење о образовању Комисије за израду Локалног акционог плана политике за младе Града Новог Сада	1596
1200	Одлука о избору послодаваца са територије Града Новог Сада којима се одобравају средства за запошљавање 46 приправника на одређено време	1589	1212	Решење о именовању председника и чланова Комисије за израду Локалног акционог плана политике за младе Града Новог Сада	1596

Рег. бр.	Предмет	Страна	Рег. бр.	Предмет	Страна
1213	Решење о разрешењу и именовању члана Комисије за опште и комунално уређење Града	1599	1225	Решење о постављању саобраћајног огледала у раскрсници улица Ђирила и Методија и Бранка Ђопића у Новом Саду	1603
1214	Решење о разрешењу дужности помоћника начелника Градске управе за прописе (Владислава Турчиновић)	1599	1226	Решење о постављању саобраћајне сигнализације у стамбеном блоку омеђеном улицама Максима Горког, Димитрија Туцовића и Булеваром ослобођења у Новом Саду	1603
Градска управа за саобраћај и путеве			1227	Решење о постављању саобраћајне сигнализације за насељено место Петроварадин	1604
1215	Решење о заштити пешачких површина уз паркиралиште поред стадиона "Карађорђе" – плато СПЦ "Војводина"	1600	1228	Решење о забрани заустављања и паркирања на прилазу платоу испред службеног улаза у "Спортски пословни центар Војводина" у Сутјеској улици у Новом Саду	1604
1216	Решење о измени режима саобраћаја у Мајевичкој и Мародићевој улици у Новом Саду	1600	1229	Решење о одређивању једносмерног саобраћаја у Улици Петра Драпшина у Футогу	1604
1217	Решење о измени режима саобраћаја у Јиречековој улици у Новом Саду	1600	1230	Решење о заштити колског прилаза код кућног броја 9 у Улици Илије Огњановића у Новом Саду	1605
1218	Решење о измени режима саобраћаја у делу Улице Николе Тесле у Каћу	1601	1231	Решење о изменама и допунама Решења о одређивању посебних паркиралишта на територији Града Новог Сада	1605
1219	Решење о измени режима саобраћаја у зони објекта Предшколске установе "Радосно детињство" у улицама Милетићевој, Златне греде, Бранимира Ђосића, на Тргу Коменског и у Улици Калмана Ланга у Новом Саду	1601	1232	Решење о одређивању општег паркиралишта за бицикле у Улици Ђуре Јакшића у Новом Саду	1606
1220	Решење о измени режима саобраћаја у Железничкој улици у раскрсници са Улицом Војводе Путника у Сремској Каменици	1601	Служба Скупштине Града Новог Сада		
1221	Решење о измени режима саобраћаја на делу Улице Светозара Марковића у Бегечу	1602	1233	Решење о постављању помоћника шефа Сектора за скупштинске послове у Служби Скупштине Града Новог Сада	1606
1222	Решење о измени режима саобраћаја на више раскрсница у Буковцу	1602			
1223	Решење о измени и допуни саобраћајне сигнализације на Новосадском путу у Новом Саду	1602			
1224	Решење о постављању успоривача брзине и саобраћајне сигнализације у Улици Војвођанских бригада у Ковиљу	1603			

Издавач: Град Нови Сад, Градска управа за прописе Града Новог Сада. Одговорни уредник: Игор Башнец.

Уредништво: Градска управа за прописе Града Новог Сада,
21000 Нови Сад, Жарка Зрењанина 2, Телефон: 021/451-726.

Годишња претплата: 3.500,00 динара. Уплатни рачун број: 840-742341843-24;

По моделу 97 са позивом на број 20-511, Министарство финансија - Управа за трезор, Филијала Нови Сад.

Прималац: Приходи градских органа управе

Сврха плаћања: За "Службени лист Града Новог Сада".

Рачунарска обрада и штампа:

Служба за заједничке послове органа Града Новог Сада, Жарка Зрењанина 2, 21000 Нови Сад, телефон 021/420-299.