



СЛУЖБЕНИ ЛИСТ ГРАДА НОВОГ САДА

Година XXXIV - Број 46

НОВИ САД, 28. септембар 2015.

примерак 240,00 динара

ГРАД НОВИ САД

Члан 3.

Услови и смернице за уређење и грађење обухваћеног простора дефинисани су Планом генералне регулације простора за пословање у северозападном делу града Новог Сада ("Службени лист Града Новог Сада", бр. 45/11 и 19/12-исправка), којим је обухваћени простор намењен пословању на улазним правцима.

Скупштина

Члан 4.

Циљ израде измена и допуна Плана је кориговање правила уређења и грађења утврђених важећим Планом и намене на делу простора, на основу иницијативе за измене и допуне Плана од стране Индустије меса "Матијевић" д.о.о., ради побољшања функционисања комплекса, на основу смерница утврђених Планом генералне регулације.

571

На основу члана 46. став 1. Закона о планирању и изградњи ("Службени гласник Републике Србије", бр. 72/09, 81/09 – исправка, 64/10–УС, 24/11, 121/12, 42/13–УС, 50/13–УС, 98/13–УС, 132/14 и 145/14) и члана 24. тачка 6. Статута Града Новог Сада – пречишћен текст ("Службени лист Града Новог Сада", број 43/08), Скупштина Града Новог Сада на XLV седници од 25. септембра 2015. године, доноси

Члан 5.

Концептуални оквир планирања одређен је Генералним планом града Новог Сада до 2021. године – пречишћен текст ("Службени лист Града Новог Сада", број 39/06) којим је обухваћено подручје намењено за заштитно зеленило и пословање на улазним правцима.

ОДЛУКУ О ИЗРАДИ ИЗМЕНА И ДОПУНА ПЛАНА ДЕТАЉНЕ РЕГУЛАЦИЈЕ ПРОСТОРА ЗА ПОСЛОВАЊЕ НА РУМЕНАЧКОМ УЛАЗНОМ ПРАВЦУ У НОВОМ САДУ

Члан 1.

На основу ове одлуке израдиће се одлука о изменама и допунама Плана детаљне регулације простора за пословање на Руменачком улазном правцу у Новом Саду ("Службени лист Града Новог Сада", број 14/13) (у даљем тексту: План).

Члан 6.

Рок за израду одлуке о изменама и допунама Плана је 30 дана од дана ступања на снагу ове одлуке.

Члан 2.

Одлуком о изменама и допунама Плана обухватиће се део грађевинског подручја у Катастарској општини (у даљем тексту КО) Руменка и Нови Сад IV, унутар описане оквирне границе.

Члан 7.

Средства за израду измена и допуна Плана обезбедило је ДОО Индустија меса „Матијевић“ из Новог Сада, улица Руменачки пут број 86.

Члан 8.

Одлуку о изменама и допунама Плана израдиће Јавно предузеће "Урбанизам" Завод за урбанизам Нови Сад.

Члан 9.

Саставни део ове одлуке су Решење о неприступању изради стратешке процене утицаја одлуке о изменама и допунама Плана детаљне регулације простора за пословање на Руменачком улазном правцу у Новом Саду на животну средину и графички приказ оквирне границе дела обухвата Плана који се мења.

Члан 10.

Рани јавни увид обавиће се након доношења ове одлуке излагањем материјала у приземљу пословне зграде ЈП "Урбанизам" Завод за урбанизам Нови Сад, Булевар цара Лазара 3, у просторијама Месне заједнице "Раднички", Нови Сад, Улица Браће Могин број 2, Месне заједнице "Руменка", Руменка, Улица Војвођанска број 19 и путем интернет стране www.skupstinans.rs.

Изменама и допунама Плана обухватиће се површина од приближно 9,5 ха.

Јавни увид обавиће се излагањем нацрта одлуке о изменама и допунама Плана детаљне регулације простора за пословање на Руменачком улазном правцу у Новом Саду, у приземљу пословне зграде ЈП "Урбанизам" Завод за урбанизам Нови Сад, Булевар цара Лазара број 3, у просторијама Месне заједнице "Раднички", Нови Сад, Улица Браће Могин број 2 и Месне заједнице "Руменка", Руменка, Улица Војвођанска број 19.

Члан 11.

Ова одлука ступа на снагу осмог дана од дана објављивања у "Службеном листу Града Новог Сада".

РЕПУБЛИКА СРБИЈА
АУТОНОМНА ПОКРАЈИНА ВОЈВОДИНА
ГРАД НОВИ САД
СКУПШТИНА ГРАДА НОВОГ САДА
Број: 35-218/2015-1
25. септембар 2015. године
НОВИ САД

Председница
Јелена Црногорац, с.р.

Градска управа за урбанизам и стамбене послове, на основу члана 9. став 3. Закона о стратешкој процени утицаја на животну средину („Службени гласник Републике Србије“, бр. 135/04 и 88/10), по прибављеном Мишљењу Градске управе за заштиту животне средине у складу са чланом 46. ст. 7. и 8. Закона о планирању и изградњи („Службени гласник Републике Србије“, бр. 72/09, 81/09-испр., 64/10-УС, 24/11, 121/12, 42/13-УС, 50/13-УС, 98/13-УС, 132/14 и 145/14), број VI-501-1/2015-183 од 27. јула 2015. године доноси

РЕШЕЊЕ О НЕПРИСТУПАЊУ ИЗРАДИ СТРАТЕШКЕ ПРОЦЕНЕ УТИЦАЈА ИЗМЕНА И ДОПУНА ПЛАНА ДЕТАЉНЕ РЕГУЛАЦИЈЕ ПРОСТОРА ЗА ПОСЛОВАЊЕ НА РУМЕНАЧКОМ УЛАЗНОМ ПРАВЦУ У НОВОМ САДУ НА ЖИВОТНУ СРЕДИНУ

Не приступа се изради стратешке процене утицаја измена и допуна Плана детаљне регулације простора за пословање на Руменачком улазном правцу у Новом Саду на животну средину, којим ће бити обухваћен простор у границама одређеним одлуком о изради измена и допуна Плана детаљне регулације простора за пословање на Руменачком улазном правцу у Новом Саду.

Образложење

Законом о стратешкој процени утицаја на животну средину („Службени гласник Републике Србије“ бр. 135/04 и 88/10) прописано је да се стратешка процена врши за планове, програме и основе у области просторног и урбанистичког планирања.

Одлуку о изради стратешке процене доноси орган надлежан за припрему плана по претходно прибављеном мишљењу органа надлежног за послове заштите животне средине и других заинтересованих органа и организација.

Одлука о изради стратешке процене утицаја на животну средину је саставни део одлуке о изради плана и објављује се.

Одлуком о одређивању врсте планских докумената за које се израђује стратешка процена утицаја на животну средину („Службени лист Града Новог Сада“, број 48/09), одређене су врсте планских докумената у области просторног и урбанистичког планирања за које се израђује стратешка процена утицаја на животну средину. Поред тога, прописано је да за измене планских докумената, орган надлежан за припрему плана може одлучити, по претходно прибављеном мишљењу органа надлежног за послове заштите животне средине и других заинтересованих органа и организација, да се не израђује стратешка процена утицаја на животну средину.

Према Плану генералне регулације простора за пословање у северозападном делу Града Новог Сада („Службени лист Града Новог Сада“, број 45/11 и 19/12-исправка) утврђена је обавезна разрада планом детаљне регулације за простор пословања на Руменачком улазном правцу. Према Плану генералне регулације за подручје које ће бити обухваћено изменама и допунама Плана, планирана намена простора је пословање на улазним правцима.

Циљ израде измена и допуна Плана је кориговање правила уређења и грађења уврђивања важећим Планом и промена намене на делу простора, на основу иницијативе за измене и допуне Плана од стране Индустрије меса „Матијевић“ д.о.о. ради побољшања функционисања комплекса, на основу смерница утврђених Планом генералне регулације.

За познавање утицаја активности у комплексу Индустрије меса „Матијевић“ на животну средину потребно је да се утврђују и прате, квалитативно и квантитативно све штетне материје и друге појаве које могу да угрозе животну средину.

Зависно од намене и услова за изградњу, за пројекте који буду реализовани на основу ове измене и допуне, услови Плана детаљне регулације простора за пословање на Руменачком улазном правцу у Новом Саду, заштите животне средине, односно потреба покретања поступка процене утицаја на животну средину биће утврђени у складу са Законом о процени утицаја на животну средину („Службени гласник Републике Србије“, бр. 135/04 и 36/09) и Уредбом о утврђивању Листе пројеката за које је обавезна процена утицаја и Листе пројеката за које се може захтевати процена утицаја на животну средину („Службени гласник Републике Србије“, број 114/08).

На основу свега наведеног, а по прибављеном Мишљењу Градске управе за заштиту животне средине, број VI-501-1/2015-183 од 27. јула 2015. године одлучено је као у диспозитиву.

РЕПУБЛИКА СРБИЈА
АУТОНОМНА ПОКРАЈИНА ВОЈВОДИНА
ГРАД НОВИ САД
ГРАДСКА УПРАВА ЗА УРБАНИЗАМ
И СТАМБЕНЕ ПОСЛОВЕ
Број: V-35-218/2015
30. јул 2015. године
НОВИ САД

в.д. начелника
Милош Егић, с.р.

572

На основу члана 46. став 1. Закона о планирању и изградњи ("Службени гласник Републике Србије", бр. 72/09, 81/09 – исправка, 64/10–УС, 24/11, 121/12, 42/13–УС, 50/13–УС, 98/13–УС, 132/14 и 145/14) и члана 24. тачка 6. Статута Града Новог Сада – пречишћен текст ("Службени лист Града Новог Сада", број 43/08), Скупштина Града Новог Сада, на XLV седници од 25. септембра 2015. године доноси

**ОДЛУКУ
О ИЗРАДИ ИЗМЕНА И ДОПУНА ПЛАНА
ГЕНЕРАЛНЕ РЕГУЛАЦИЈЕ НОВОГ
ГРАДСКОГ ЦЕНТРА СА ОКРУЖЕЊЕМ
У НОВОМ САДУ**

Члан 1.

На основу ове одлуке израдиће се одлука о изменама и допунама Плана генералне регулације новог градског центра са окружењем у Новом Саду ("Службени лист Града Новог Сада", бр. 39/11 и 14/14) (у даљем тексту: План).

Члан 2.

Одлуком о изменама и допунама Плана биће обухваћена три локалитета у грађевинском подручју Плана у Катастарској општини Нови Сад I:

- локалитет 1, површине 14070 m², од почетне тачке на тромеђи парцела бр. 10225/2, 10216/2 и 10261(Булевар Ослобођења). Од ове тачке у правцу истока, југа и запада граница прати и обухвата парцеле бр. 10225/2, 10208/2, 10207, 10205, 10203, 10237/1, 10237/2 и долази до тромеђе парцела бр. 10237/1, 10237/3 и 10261(Булевар Ослобођења). Даље граница у правцу запада продуженим правцем северне границе парцеле број 10237/3 долази до осовине Булевара Ослобођења, затим скреће ка северу прати осовину Булевара Ослобођења до пресека са продуженим правцем јужне границе парцеле број 10216/2. Од ове тачке граница скреће ка истоку, прати претходно описани правац и долази до почетне тачке;

- локалитет 2, површине 4424 m², од почетне тачке на тромеђи парцела бр. 7229, 7228/2 и 7232/1. Од ове тачке у правцу истока, граница прати северну границу парцеле број 7229, затим скреће ка северу, прати западну границу парцела бр. 7231/3, 7231/1 и 7233/1 и продуженим правцем западне границе парцеле број 7233/1 долази до северне границе парцеле број 7237. Даље граница скреће ка истоку, прати северну границу парцеле бр. 7237 и 7199 и долази до тромеђе парцела бр. 7199, 7240/1 и 7193/5, затим обухвата и прати границе парцела бр. 7193/5, 7199, 7200/2, 7203/2, 7202/2, 7229 и долази до почетне тачке;

- локалитет 3, површине 1590m², који обухвата целе парцеле бр. 10198, 10199, 10200, 10238/1 и 10238/2.

Изменама и допунама Плана биће обухваћено 20084 m².

Члан 3.

Услови и смернице за уређење и грађење обухваћеног простора дефинисани су Планом генералне регулације новог градског центра са окружењем у Новом Саду ("Службени лист Града Новог Сада", бр. 39/11 и 14/14).

Члан 4.

Циљ доношења измена и допуна Плана је преиспитивање важећег планског решења и његовог усклађивања са

могућностима реализације, у складу са новим захтевима и потребама корисника простора. У том смислу предложено планско решење унапредиће функционисање постојећег комплекса Дневник холдинг ад, обезбедиће услове за реализацију јавне гараже, као и рационалније коришћење парцела намењених вишепородичном становању и пословању.

Члан 5.

Концептуални оквир планирања одређен је Генералним планом града Новог Сада до 2021. године – пречишћен текст ("Службени лист Града Новог Сада" број 39/06) којим је обухваћено подручје претежно намењено за општеградски центар и опште стамбене зоне и Планом генералне регулације новог градског центра са окружењем у Новом Саду којим је обухваћено подручје намењено за општеградски центар, уређену јавну површину, вишепородично становање средњих и великих густина и јавну гаражу.

Члан 6.

Рок за израду одлуке о изменама и допунама Плана је 30 дана од дана ступања на снагу ове одлуке.

Члан 7.

Средства за израду плана обезбеђена су у Програму уређивања грађевинског земљишта за 2015. годину ("Службени лист Града Новог Сада", бр. 69/14 и 32/15).

Члан 8.

Одлуку о изменама и допунама Плана израдиће ЈП "Урбанизам" Завод за урбанизам Нови Сад.

Члан 9.

Саставни део ове одлуке су Решење о неприступању изради стратешке процене утицаја одлуке о изменама и допунама Плана генералне регулације новог градског центра са окружењем у Новом Саду на животну средину, и графички приказ дела обухвата Плана који се мења.

Члан 10.

Рани јавни увид обавиће се након доношења ове одлуке излагањем материјала у приземљу пословне зграде ЈП "Урбанизам" Завод за урбанизам Нови Сад, Булевар цара Лазара 3, у просторијама Месне заједнице "Житни трг", Нови Сад, Гајева 30 и путем интернет стране www.skupstinans.rs.

Јавни увид обавиће се излагањем нацрта одлуке о изменама и допунама Плана генералне регулације новог градског центра са окружењем у Новом Саду, у приземљу пословне зграде ЈП "Урбанизам" Завод за урбанизам Нови Сад, Булевар цара Лазара 3, и у просторијама Месне заједнице "Житни трг", Нови Сад, Гајева 30.

Члан 11.

Ова одлука ступа на снагу осмог дана од дана објављивања у "Службеном листу Града Новог Сада".

РЕПУБЛИКА СРБИЈА
АУТОНОМНА ПОКРАЈИНА ВОЈВОДИНА
ГРАД НОВИ САД
СКУПШТИНА ГРАДА НОВОГ САДА
Број: 35-194/2015-I
25. септембар 2015. године
НОВИ САД

Председница
Јелена Црногорац, с.р.

Градска управа за урбанизам и стамбене послове, на основу члана 9. став 3. Закона о стратешкој процени утицаја на животну средину („Службени гласник Републике Србије“, бр. 135/04 и 88/10), по прибављеном Мишљењу Градске управе за заштиту животне средине у складу са чланом 46. ст. 7. и 8. Закона о планирању и изградњи („Службени гласник Републике Србије“, бр. 72/09, 81/09 – испр., 64/10 – УС, 24/11, 121/12, 42/13 – УС, 50/13 – УС, 98/13 – УС, 132/14 и 145/14) број VI-501-1/2015-167 од 1. јула 2015. године доноси

РЕШЕЊЕ О НЕПРИСТУПАЊУ ИЗРАДИ СТРАТЕШКЕ ПРОЦЕНЕ УТИЦАЈА ИЗМЕНА И ДОПУНА ПЛАНА ГЕНЕРАЛНЕ РЕГУЛАЦИЈЕ НОВОГ ГРАДСКОГ ЦЕНТРА СА ОКРУЖЕЊЕМ У НОВОМ САДУ НА ЖИВОТНУ СРЕДИНУ

Не приступа се изради стратешке процене утицаја измена и допуна Плана генералне регулације новог градског центра са окружењем у Новом Саду на животну средину, којим ће бити обухваћен простор у границама одређеним одлуком о изради измена и допуна Плана генералне регулације новог градског центра са окружењем у Новом Саду.

Образложење

Законом о стратешкој процени утицаја на животну средину („Службени гласник Републике Србије“ бр. 135/04 и 88/10) прописано је да се стратешка процена врши за планове, програме и основе у области просторног и урбанистичког планирања.

Одлуку о изради стратешке процене доноси орган надлежан за припрему плана по претходно прибављеном мишљењу органа надлежног за послове заштите животне средине и других заинтересованих органа и организација. Одлука о изради стратешке процене утицаја на животну средину је саставни део одлуке о изради плана и објављује се.

Одлуком о одређивању врсте планских докумената за које се израђује стратешка процена утицаја на животну средину („Службени лист Града Новог Сада“, број 48/09), одређене су врсте планских докумената у области просторног и урбанистичког планирања за које се израђује стратешка процена утицаја на животну средину. Поред тога прописано је да за измене планских докумената, орган надлежан за припрему плана може одлучити, по претходно прибављеном мишљењу органа надлежног за послове заштите животне средине и других заинтересованих органа и организација, да се не израђује стратешка процена утицаја на животну средину.

Планом генералне регулације новог градског центра са окружењем у Новом Саду („Службени лист Града Новог Сада“, број 39/11 и 14/14) подручје обухваћено изменама и допунама Плана намењено је за општеградски центар и уређену јавну површину. Задржава се планско решење за пословни комплекс „Дневник“, који подразумева пословну кулу спратности П+10 и дворишни пословни објекат спратности П+2, са могућношћу надоградње до спратности П+3 (раван кров), и пословни објекат П+5 на Булевару ослобођења.

С обзиром на то да се ради о мањим изменама и допунама планског документа и да се ради о простору који Одлуком о одређивању врсте планских докумената за које се израђује стратешка процена утицаја на животну средину („Службени лист Града Новог Сада“, број 48/09) није утврђен као простор за који се израђује стратешка процена утицаја плана на животну средину, предлаже се доношење Решења о неприступању изради стратешке процене утицаја одлуке о изменама и допунама Плана на животну средину.

Зависно од намене и услова за изградњу, за пројекте који буду реализовани на основу ових измена и допуна Плана генералне регулације новог градског центра са окружењем у Новом Саду, услови заштите животне средине, односно потреба покретања поступка процене утицаја на животну средину биће утврђени у складу са Законом о процени утицаја на животну средину („Службени гласник Републике Србије“, бр. 135/04 и 36/09) и Уредбом о утврђивању Листе пројеката за које је обавезна процена утицаја и Листе пројеката за које се може захтевати процена утицаја на животну средину („Службени гласник Републике Србије“, број 114/08).

На основу свега наведеног, а по прибављеном Мишљењу Градске управе за заштиту животне средине, број VI-501-1/2015-167 од 1. јула 2015. године, одлучено је као у диспозитиву.

РЕПУБЛИКА СРБИЈА
АУТОНОМНА ПОКРАЈИНА ВОЈВОДИНА
ГРАД НОВИ САД
ГРАДСКА УПРАВА ЗА УРБАНИЗАМ
И СТАМБЕНЕ ПОСЛОВЕ
Број: V-35-194/2015
3. јул 2015. године
НОВИ САД

в.д. начелника
Милош Егић, с.р.

573

На основу члана 46. став 1. Закона о планирању и изградњи („Службени гласник Републике Србије“, бр. 72/09, 81/09 – исправка, 64/10–УС, 24/11, 121/12, 42/13–УС, 50/13–УС, 98/13–УС, 132/14 и 145/14) и члана 24. тачка б. Статута Града Новог Сада – пречишћен текст („Службени лист Града Новог Сада“, број 43/08), Скупштина Града Новог Сада на XLV седници од 25. септембра 2015. године, доноси

ОДЛУКУ О ИЗРАДИ ИЗМЕНА И ДОПУНА ПЛАНА ГЕНЕРАЛНЕ РЕГУЛАЦИЈЕ ПРОСТОРА ЗА МЕШОВИТУ НАМЕНУ ИЗМЕЂУ УЛИЦА ФУТОШКЕ, ХАЈДУК ВЕЉКОВЕ, РУМЕНАЧКЕ И СУБОТИЧКОГ БУЛЕВАРА У НОВОМ САДУ

Члан 1.

На основу ове одлуке израдиће се одлука о изменама и допунама Плана генералне регулације простора за мешовиту намену између улица Футошке, Хајдук Вељкове, Руменачке и Суботичког булевара у Новом Саду („Службени лист Града Новог Сада“, бр. 40/11 и 11/15) (у даљем тексту: План).

Члан 2.

Одлуком о изменама и допунама Плана обухватиће се локалитет у грађевинском подручју Плана, у Катастарској општини Нови Сад I, унутар описане границе.

За почетну тачку описа границе одређена је тачка на пресеку јужне регулационе линије Улице Бранислава Бороте и источне регулационе линије планиране улице. Од ове тачке граница скреће у правцу истока, прати јужну регулациону линију Улице Бранислава Бороте до пресека са западном регулационом линијом Улице Симеона Пишчевића, затим граница скреће ка југу, прати западну регулациону линију Улице Симеона Пишчевића, до пресека са северном регулационом линијом продужетка Улице Бранка Бајића. Даље, граница скреће у правцу запада, прати северну регулациону линију продужетка Улице Бранка Бајића до пресека са источном регулационом линијом планиране улице, затим граница скреће ка северу, прати источну регулациону линију планиране улице и долази до тачке која је утврђена за почетну тачку описа границе.

Изменама и допунама Плана обухватиће се површина од приближно 1,2 ха.

Члан 3.

Услови и смернице за уређење и грађење обухваћеног простора дефинисани су Планом генералне регулације простора за мешовиту намену између улица Футошке, Хајдук Вељкове, Руменачке и Суботичког булевара у Новом Саду ("Службени лист Града Новог Сада", бр. 40/11 и 11/15), којим је обухваћени простор намењен спортском парку.

Члан 4.

Циљ израде измена и допуна Плана је промена планиране намене, режима коришћења и стварање услова за реализацију спортског центра у Улици Бранислава Бороте у Новом Саду.

Члан 5.

Концептуални оквир планирања одређен је Генералним планом града Новог Сада до 2021. године – пречишћен текст ("Службени лист Града Новог Сада", број 39/06) којим је обухваћено подручје намењено за спортски центар.

Члан 6.

Рок за израду одлуке о изменама и допунама Плана је 30 дана од дана ступања на снагу ове одлуке.

Члан 7.

Средства за израду измена и допуна Плана обезбеђена су у Програму уређивања грађевинског земљишта.

Члан 8.

Одлуку о изменама и допунама Плана израдиће Јавно предузеће "Урбанизам" Завод за урбанизам Нови Сад.

Члан 9.

Саставни део ове одлуке су Решење о неприступању изради стратешке процене утицаја одлуке о изменама и допунама Плана генералне регулације простора за мешовиту намену између улица Футошке, Хајдук Вељкове, Руменачке и Суботичког булевара у Новом Саду на животну средину и графички приказ границе дела обухвата Плана који се мења.

Члан 10.

Рани јавни увид обавиће се након доношења ове одлуке излагањем материјала у приземљу пословне зграде ЈП "Урбанизам" Завод за урбанизам Нови Сад, Булевар цара Лазара број 3, у просторијама Месне заједнице "Гаврило Принцип", Нови Сад, Булевар Јована Дучића број 3 и путем интернет стране www.skupstinans.rs.

Јавни увид обавиће се излагањем нацрта одлуке о изменама и допунама Плана генералне регулације простора за мешовиту намену између улица Футошке, Хајдук Вељкове, Руменачке и Суботичког булевара у Новом Саду, у приземљу пословне зграде ЈП "Урбанизам" Завод за урбанизам Нови Сад, Булевар цара Лазара број 3, и у просторијама Месне заједнице "Гаврило принцип", Нови Сад, Булевар Јована Дучића број 3.

Члан 11.

Ова одлука ступа на снагу осмог дана од дана објављивања у "Службеном листу Града Новог Сада".

РЕПУБЛИКА СРБИЈА
АУТОНОМНА ПОКРАЈИНА ВОЈВОДИНА
ГРАД НОВИ САД
СКУПШТИНА ГРАДА НОВОГ САДА
Број: 35-288/2014-I
25. септембар 2015. године
НОВИ САД

Председница

Јелена Црногорац, с.р.

Градска управа за урбанизам и стамбене послове, на основу члана 9. став 3. Закона о стратешкој процени утицаја на животну средину („Службени гласник Републике Србије“, бр. 135/04 и 88/10), по прибављеном Мишљењу Градске управе за заштиту животне средине у складу са чланом 46. ст. 7. и 8. Закона о планирању и изградњи („Службени гласник Републике Србије“, бр. 72/09, 81/09-испр., 64/10-УС, 24/11, 121/12, 42/13-УС, 50/13-УС, 98/13-УС, 132/14 и 145/14), број VI-501-1/2015-190 од 27. јула 2015. године доноси

**РЕШЕЊЕ
О НЕПРИСТУПАЊУ ИЗРАДИ СТРАТЕШКЕ
ПРОЦЕНЕ УТИЦАЈА ИЗМЕНА И ДОПУНА
ПЛАНА ГЕНЕРАЛНЕ РЕГУЛАЦИЈЕ
ПРОСТОРА ЗА МЕШОВИТУ НАМЕНУ
ИЗМЕЂУ УЛИЦА ФУТОШКЕ, ХАЈДУК
ВЕЉКОВЕ, РУМЕНАЧКЕ И СУБОТИЧКОГ
БУЛЕВАРА У НОВОМ САДУ**

Не приступа се изради стратешке процене утицаја измена и допуна Плана генералне регулације простора за мешовиту намену између улица Футошке, Хајдук Вељкове, Руменачке и Суботичког булевара у Новом Саду, којим ће бити обухваћен простор у границама одређеним одлуком о изради измена и допуна плана генералне регулације простора за мешовиту намену између улица Футошке, Хајдук Вељкове, Руменачке и Суботичког булевара у Новом Саду.

Образложење

Законом о стратешкој процени утицаја на животну средину („Службени гласник Републике Србије“ бр. 135/04 и 88/10) прописано је да се стратешка процена врши за планове, програме и основе у области просторног и урбанистичког планирања.

Одлуку о изради стратешке процене доноси орган надлежан за припрему плана по претходно прибављеном мишљењу органа надлежног за послове заштите животне средине и других заинтересованих органа и организација. Одлука о изради стратешке процене утицаја на животну средину је саставни део одлуке о изради плана и објављује се.

Одлуком о одређивању врсте планских докумената за које се израђује стратешка процена утицаја на животну средину („Службени лист Града Новог Сада“, број 48/09), одређене су врсте планских докумената у области просторног и урбанистичког планирања за које се израђује стратешка процена утицаја на животну средину. Поред тога прописано је да за измене планских докумената, орган надлежан за припрему плана може одлучити, по претходно прибављеном мишљењу органа надлежног за послове заштите животне средине и других заинтересованих органа и организација, да се не израђује стратешка процена утицаја на животну средину.

Према Генералном плану Града Новог Сада до 2021. године – пречишћен текст („Службени лист Града Новог Сада“, број 39/06) подручје локалитета је намењено за спортски центар.

Планом генералне регулације простора за мешовиту намену између улица Футошке, Хајдук Вељкове, Руменачке и Суботичког булевара у Новом Саду („Службени лист Града Новог Сада“, бр 40/11 и 11/15), простор у обухвату плана је намењен за спортски парк.

Циљ израде измена и допуна Плана је промена намене, режима коришћења и стварање услова за реализацију спортског центра у Улици Бранислава Бороте у Новом Саду.

Локалитет који је предмет измена тренутно представља неуређену и неодржавану зелену површину.

На предметној локацији нема регистрованих загађивача животне средине. На планираном комплексу обезбедиће се спречавање свих облика угрожавања животне средине у фази изградње и експлоатације планираног објекта. Усагласиће се решења инфраструктуре и потенцијалних извора загађења са свим постојећим прописима, како би се обезбедила заштита ваздуха, земљишта, површинских и подземних вода. Планираним активностима не уводе се садржаји који ће штетно деловати на ваздух, земљиште, становништво, инфраструктурне и друге објекте.

С обзиром на напред наведено, а на основу закључка да планирани садржаји неће имати значајнији утицај на животну средину, предлаже се доношење Решења о неприступању изради стратешке процене утицаја плана на животну средину.

Зависно од намене и услова за изградњу, за пројекте који буду реализовани на основу ове измене и допуне Плана генералне регулације простора за мешовиту намену између улица Футошке, Хајдук Вељкове, Руменачке и Суботичког булевара у Новом Саду, услови заштите животне средине, односно потреба покретања поступка процене утицаја на животну средину, биће утврђени у складу са Законом о процени утицаја на животну средину („Службени гласник

Републике Србије“, бр. 135/04 и 36/09) и Уредбом о утврђивању Листе пројеката за које је обавезна процена утицаја и Листе пројеката за које се може захтевати процена утицаја на животну средину („Службени гласник Републике Србије“, број 114/08).

На основу свега наведеног, а по прибављеном Мишљењу Градске управе за заштиту животне средине, број VI-501-1/2015-190 од 27. јула 2015. године одлучено је као у диспозитиву.

РЕПУБЛИКА СРБИЈА
АУТОНОМНА ПОКРАЈИНА ВОЈВОДИНА
ГРАД НОВИ САД
ГРАДСКА УПРАВА ЗА УРБАНИЗАМ
И СТАМБЕНЕ ПОСЛОВЕ
Број: V-35-288/2014
3. август 2015. године
НОВИ САД

в.д. начелника

Милош Егић, с.р.

574

На основу члана 46. став 1. Закона о планирању и изградњи („Службени гласник Републике Србије“, бр. 72/09, 81/09 – исправка, 64/10–УС, 24/11, 121/12, 42/13–УС, 50/13–УС, 98/13–УС, 132/14 и 145/14) и члана 24. тачка б. Статута Града Новог Сада – пречишћен текст („Службени лист Града Новог Сада“, број 43/08), Скупштина Града Новог Сада на XLV седници од 25. септембра 2015. године, доноси

ОДЛУКУ О ИЗРАДИ ИЗМЕНА И ДОПУНА ПЛАНА ГЕНЕРАЛНЕ РЕГУЛАЦИЈЕ ПРОСТОРА ЗА ПОСЛОВАЊЕ У СЕВЕРОЗАПАДНОМ ДЕЛУ ГРАДА НОВОГ САДА

Члан 1.

На основу ове одлуке израдиће се одлука о изменама и допунама Плана генералне регулације простора за пословање у северозападном делу града Новог Сада (у даљем тексту: План).

Члан 2.

Одлуком о изменама и допунама Плана биће обухваћен део грађевинског подручја у Катастарској општини Нови Сад I, унутар описане границе.

За почетну тачку описа границе грађевинског подручја које се мења утврђена је тачка на пресеку продуженог правца јужне регулационе линије планираног продужетка Улице Паје Радосављевића и осовине планиране Градске магистрале. Даље, у правцу истока граница прати продужени правац и јужну регулациону линију планираног продужетка Улице Паје Радосављевића до пресека са западним регулационом линијом Улице професора Грчића. Од ове тачке граница скреће ка југу, прати западну регулациону линију Улице професора Грчића до пресека са северном регулационом линијом Улице Милеве Симић, затим скреће ка западу, прати северну регулациону линију Улице Милеве Симић, до пресека са западним регулационом линијом Улице Јосифа Панчића. Даље, у правцу југа граница прати западну регулациону линију Улице Јосифа

Панчића до тремеђе парцела бр. 380/28, 380/19 и 370/1 (Улица Јосифа Панчића), затим скреће ка западу, прати јужну границу парцеле број 380/28, источну и јужну границу парцеле број 380/2 до пресека јужне границе парцеле број 380/2 и продуженог правца северне границе парцеле број 841/1. Од ове тачке граница скреће ка западу, прати продужи правац и северну границу парцеле број 841/1 до пресека са осовином планиране Градске магистрале. Даље, граница скреће ка северу, прати осовину планиране Градске магистрале и долази до тачке која је утврђена за почетну тачку описа границе.

Одлуком о изменама и допунама Плана биће обухваћено приближно 28,7 ха.

Члан 3.

Услови и смернице за уређење и грађење обухваћеног простора дефинисани су Планом генералне регулације простора за пословање у северозападном делу града Новог Сада ("Службени лист Града Новог Сада", бр. 45/11 и 19/12-исправка), којим је обухваћени простор намењен пословању у радним зонама.

Члан 4.

Циљ доношења измена и допуна Плана је преиспитивање важећег планског решења и његовог усклађивања са могућностима реализације, у складу са новим захтевима и потребама корисника ширег простора, у сврху формирања мањих пословних комплекса, за шта је неопходно кориговати саобраћајну мрежу и планирати нове саобраћајне површине у унутрашњости обухваћеног простора.

Члан 5.

Концептуални оквир планирања одређен је Генералним планом града Новог Сада до 2021. године – пречишћен текст ("Службени лист Града Новог Сада" број 39/06), којим је обухваћени простор намењен радној зони - зони секундарних и терцијарних делатности.

Члан 6.

Рок за израду одлуке о изменама и допунама Плана је три месеца од дана ступања на снагу ове одлуке.

Члан 7.

Средства за израду одлуке о изменама и допунама Плана обезбеђена су у Програму уређивања грађевинског земљишта.

Члан 8.

Одлуку о изменама и допунама Плана израдиће Јавно предузеће "Урбанизам" Завод за урбанизам Нови Сад.

Члан 9.

Саставни део ове одлуке су Решење о неприступању изради стратешке процене утицаја одлуке о изменама и допунама Плана генералне регулације простора за пословање у северозападном делу града Новог Сада на животну средину и графички приказ границе дела обухвата Плана који се мења.

Члан 10.

Рани јавни увид обавиће се након доношења ове одлуке, излагањем материјала којим се представља концептуални

оквир уређења простора, у приземљу пословне зграде ЈП "Урбанизам" Завод за урбанизам Нови Сад, Булевар цара Лазара 3, у просторијама Месне заједнице "Слана бара", Нови Сад, Ченејска 54, и путем интернет стране www.skupstinans.rs.

Јавни увид обавиће се излагањем нацрта одлуке о изменама и допунама Плана генералне регулације простора за пословање у северозападном делу града Новог Сада, у приземљу пословне зграде ЈП "Урбанизам" Завод за урбанизам Нови Сад, Булевар цара Лазара 3, и у просторијама Месне заједнице "Слана бара", Нови Сад, Ченејска 54.

Члан 11.

Ова одлука ступа на снагу осмог дана од дана објављивања у "Службеном листу Града Новог Сада".

РЕПУБЛИКА СРБИЈА
АУТОНОМНА ПОКРАЈИНА ВОЈВОДИНА
ГРАД НОВИ САД
СКУПШТИНА ГРАДА НОВОГ САДА
Број: 35-215/2014-I
25. септембар 2015. године
НОВИ САД

Председница
Јелена Црногорац, с.р.

Градска управа за урбанизам и стамбене послове, на основу члана 9. став 3. Закона о стратешкој процени утицаја на животну средину („Службени гласник Републике Србије“, бр. 135/04 и 88/10), по прибављеном Мишљењу Градске управе за заштиту животне средине у складу са чланом 46. ст. 7. и 8. Закона о планирању и изградњи („Службени гласник Републике Србије“, бр. 72/09, 81/09-испр., 64/10-УС, 24/11, 121/12, 42/13-УС, 50/13-УС, 98/13-УС, 132/14 и 145/14) број VI-501-1/2015-175 од 7. јула 2015. године доноси

РЕШЕЊЕ О НЕПРИСТУПАЊУ ИЗРАДИ СТРАТЕШКЕ ПРОЦЕНЕ УТИЦАЈА ИЗМЕНА И ДОПУНА ПЛАНА ГЕНЕРАЛНЕ РЕГУЛАЦИЈЕ ПРОСТОРА ЗА ПОСЛОВАЊЕ У СЕВЕРО- ЗАПАДНОМ ДЕЛУ ГРАДА НОВОГ САДА НА ЖИВОТНУ СРЕДИНУ

Не приступа се изради стратешке процене утицаја измена и допуна Плана генералне регулације простора за пословање у северозападном делу Града Новог Сада на животну средину, којим ће бити обухваћен простор у границама одређеним одлуком о изради измена и допуна Плана генералне регулације простора за пословање у северозападном делу Града Новог Сада.

Образложење

Законом о стратешкој процени утицаја на животну средину („Службени гласник Републике Србије“, бр. 135/04 и 88/10) прописано је да се стратешка процена врши за планове, програме и основе у области просторног и урбанистичког планирања.

Одлуку о изради стратешке процене доноси орган надлежан за припрему плана по претходно прибављеном мишљењу органа надлежног за послове заштите животне средине и других заинтересованих органа и организација.

Одлука о изради стратешке процене утицаја на животну средину је саставни део одлуке о изради плана и објављује се.

Одлуком о одређивању врсте планских докумената за које се израђује стратешка процена утицаја на животну средину („Службени лист Града Новог Сада“, број 48/09), одређене су врсте планских докумената у области просторног и урбанистичког планирања за које се израђује стратешка процена утицаја на животну средину. Поред тога прописано је да за измене планских докумената, орган надлежан за припрему плана може одлучити, по претходно прибављеном мишљењу органа надлежног за послове заштите животне средине и других заинтересованих органа и организација, да се не израђује стратешка процена утицаја на животну средину.

Планом генералне регулације простора за пословање у северозападном делу града Новог Сада („Службени лист Града Новог Сада“, број 45/11 и 19/12-исправка) простор који је обухваћен изменама и допунама Плана намењен је пословању у радним зонама. У периоду од усвајања плана генералне регулације, у поступку спровођења планског решења, појавила се потреба за формирањем мањих привредних комплекса, за шта је неопходно кориговати саобраћајну мрежу и планирати нове саобраћајне површине у унутрашњости обухваћеног простора. Потреба за формирањем нових површина јавне намене (саобраћајница) представља разлог за приступање изменама и допунама Плана.

С обзиром на то да је просотр у обухвату измена и допуна плана највећим делом неизграђен и неуређен, за постојеће и потенцијалне делатности на простору у обухвату утврдиће се критеријуми заштите животне средине, као и просторно-планске мере за уређење, очување и спречавање деградације средине, имајући у виду како захтеве појединих радних активности у односу на просторно-технолошке, инфраструктурне елементе и економске аспекте заштите средине везане за спречавање деградације, тако и у односу на друге садржаје у простору.

Зависно од намене и услова за изградњу, за пројекте који буду реализовани на основу ове измене и допуне Плана генералне регулације простора за пословање у северозападном делу Града Новог Сада, услови заштите животне средине, односно потреба покретања поступка процене утицаја на животну средину биће утврђени у складу са Законом о процени утицаја на животну средину („Службени гласник Републике Србије“, бр. 135/04 и 36/09) и Уредбом о утврђивању Листе пројеката за које је обавезна процена утицаја и Листе пројеката за које се може захтевати процена утицаја на животну средину („Службени гласник Републике Србије“, број 114/08).

На основу свега наведеног, а по прибављеном Мишљењу Градске управе за заштиту животне средине, број VI-501-1/2015-175 од 7. јула 2015. године, одлучено је као у диспозитиву.

РЕПУБЛИКА СРБИЈА
АУТОНОМНА ПОКРАЈИНА ВОЈВОДИНА
ГРАД НОВИ САД
ГРАДСКА УПРАВА ЗА УРБАНИЗАМ
И СТАМБЕНЕ ПОСЛОВЕ
Број: V-35-215/2014
10. јул 2015. године
НОВИ САД

в.д. начелника
Милош Егић, с.р.

575

На основу члана 46. став 1. Закона о планирању и изградњи („Службени гласник Републике Србије“, бр. 72/09, 81/09 – исправка, 64/10–УС, 24/11, 121/12, 42/13–УС, 50/13–УС, 98/13–УС, 132/14 и 145/14) и члана 24. тачка 6. Статута Града Новог Сада – пречишћен текст („Службени лист Града Новог Сада“, број 43/08), Скупштина Града Новог Сада на XLV седници од 25. септембра 2015. године, доноси

ОДЛУКУ О ИЗРАДИ ИЗМЕНА И ДОПУНА ПЛАНА ГЕНЕРАЛНЕ РЕГУЛАЦИЈЕ НОВОГ ГРАДСКОГ ЦЕНТРА СА ОКРУЖЕЊЕМ У НОВОМ САДУ

Члан 1.

На основу ове одлуке израдиће се одлука о изменама и допунама Плана генералне регулације новог градског центра са окружењем у Новом Саду („Службени лист Града Новог Сада“, бр. 39/11 и 14/14) (у даљем тексту: План).

Члан 2.

Одлуком о изменама и допунама Плана биће обухваћен део грађевинског подручја Плана у КО Нови Сад I, унутар описане границе.

За почетну тачку описа границе дела обухвата Плана који се мења утврђена је најисточнија тачка која се налази у тремећи парцела бр. 4529, 4534/3 и 4534/4. Одавде се граница пружа у правцу запада по јужној граници парцеле број 4529, и у истом правцу пресеца парцелу број 10439/1 (Улица Краљевића Марка) и под правим углом долази до западне границе парцеле број 10439/1 по којој скреће на север до тачке из које под правим углом скреће на исток ка тремећи парцела бр. 10439/1, 4510 и 4512/1. Одавде се граница у правцу истока поклапа са северним границама парцела бр. 4512/1, 4512/2 и 4513 и долази до западне границе парцеле број 4519 по којој скреће на југ и даље се поклапа са западном границом парцеле број 4520 по којој долази до почетне тачке описа границе дела обухвата Плана који се мења.

Одлуком о изменама и допунама Плана биће обухваћено приближно 1,63 ha.

Члан 3.

Услови и смернице за уређење и грађење обухваћеног простора дефинисани су Планом генералне регулације новог градског центра са окружењем у Новом Саду („Службени лист Града Новог Сада“, бр. 39/11 и 14/14).

Члан 4.

Циљ доношења одлуке о изменама и допунама Плана је стварање планског основа за утврђивање правила за реализацију и изградњу планираних капацитета, преиспитивање висинске регулације и регулационих и нивелационих решења саобраћајне и комуналне инфраструктуре. У том контексту, циљ израде плана је анализирање и дефинисање усмеравајућих параметара за изградњу и уређење комплекса са вишепородичним стамбеним објектима, уз обавезу разраде урбанистичким пројектом.

Члан 5.

Концептуални оквир планирања одређен је Генералним планом града Новог Сада до 2021. године – пречишћен текст („Службени лист Града Новог Сада“ број 39/06) којим

је обухваћено подручје претежно намењено за вишепородично становање и парковску површину.

Члан 6.

Рок за израду одлуке о изменама и допунама Плана је 30 дана од дана ступања на снагу ове одлуке.

Члан 7.

Средства за израду одлуке о изменама и допунама Плана обезбедио је Петар Мољац, Улица Краљевића Марка број 36, Нови Сад.

Члан 8.

Одлуку о изменама и допунама Плана израдиће ЈП "Урбанизам" Завод за урбанизам Нови Сад.

Члан 9.

Саставни део ове одлуке су Решење о неприступању изради стратешке процене утицаја одлуке о изменама и допунама Плана генералне регулације новог градског центра са окружењем у Новом Саду на животну средину, и графички приказ дела обухвата Плана који се мења.

Члан 10.

Рани јавни увид обавиће се након доношења ове одлуке излагањем материјала којим се представља концептуални оквир уређења простора, у приземљу пословне зграде ЈП "Урбанизам" Завод за урбанизам Нови Сад, Булевар цара Лазара 3, у просторијама Месне заједнице "Житни трг", Нови Сад, Гајева 30, и путем интернет стране www.skupstinans.rs.

Јавни увид обавиће се излагањем Нацрта одлуке о изменама и допунама Плана генералне регулације новог градског центра са окружењем у Новом Саду, у приземљу пословне зграде ЈП "Урбанизам" Завод за урбанизам Нови Сад, Булевар цара Лазара 3, и у просторијама Месне заједнице "Житни трг", Нови Сад, Гајева 30.

Члан 11.

Ова одлука ступа на снагу осмог дана од дана објављивања у "Службеном листу Града Новог Сада".

РЕПУБЛИКА СРБИЈА
АУТОНОМНА ПОКРАЈИНА ВОЈВОДИНА
ГРАД НОВИ САД
СКУПШТИНА ГРАДА НОВОГ САДА
Број: 35-284/2015-1
25. септембар 2015. године
НОВИ САД

Председница

Јелена Црногорац, с.р.

Градска управа за урбанизам и стамбене послове, на основу члана 9. став 3. Закона о стратешкој процени утицаја на животну средину („Службени гласник Републике Србије“, бр. 135/04 и 88/10), по прибављеном Мишљењу Градске управе за заштиту животне средине у складу са чланом 46. ст. 7. и 8. Закона о планирању и изградњи („Службени гласник Републике Србије“, бр. 72/09, 81/09 – испр., 64/10 – УС, 24/11, 121/12, 42/13 – УС, 50/13 – УС, 98/13 – УС, 132/14 и 145/14) број VI-501-1/2015-219 од 21. септембра 2015. године доноси

**РЕШЕЊЕ
О НЕПРИСТУПАЊУ ИЗРАДИ СТРАТЕШКЕ
ПРОЦЕНЕ УТИЦАЈА ИЗМЕНА И ДОПУНА
ПЛАНА ГЕНЕРАЛНЕ РЕГУЛАЦИЈЕ НОВОГ
ГРАДСКОГ ЦЕНТРА СА ОКРУЖЕЊЕМ У
НОВОМ САДУ НА ЖИВОТНУ СРЕДИНУ**

Не приступа се изради стратешке процене утицаја измена и допуна Плана генералне регулације новог градског центра са окружењем у Новом Саду на животну средину, којим ће бити обухваћен простор у границама одређеним одлуком о изради измена и допуна Плана генералне регулације новог градског центра са окружењем у Новом Саду.

Образложење

Законом о стратешкој процени утицаја на животну средину („Службени гласник Републике Србије“ бр. 135/04 и 88/10) прописано је да се стратешка процена врши за планове, програме и основе у области просторног и урбанистичког планирања.

Одлуку о изради стратешке процене доноси орган надлежан за припрему плана по претходно прибављеном мишљењу органа надлежног за послове заштите животне средине и других заинтересованих органа и организација. Одлука о изради стратешке процене утицаја на животну средину је саставни део одлуке о изради плана и објављује се.

Одлуком о одређивању врсте планских докумената за које се израђује стратешка процена утицаја на животну средину („Службени лист Града Новог Сада“, број 48/09), одређене су врсте планских докумената у области просторног и урбанистичког планирања за које се израђује стратешка процена утицаја на животну средину. Поред тога прописано је да за измене планских докуменат, орган надлежан за припрему плана може одлучити, по претходно прибављеном мишљењу органа надлежног за послове заштите животне средине и других заинтересованих органа и организација, да се не израђује стратешка процена утицаја на животну средину.

На предметном простору планира се претежна намена вишепородично становање спратности П+4+Пк и навише и заједничка блоковска и приступна површина (на парцели број 4529) на начин да се не повећава конфликт у окружењу, не нарушава принцип одрживости, и поштује урбано наслеђе, уз оптимални однос између изграђених и неизграђених физичких структура.

Циљ доношења одлуке о изменама и допунама Плана је стварање планског основа за утврђивање правила за реализацију и изградњу планираних капацитета, преиспитивање висине регулације и регулационих и нивелационих решења саобраћајне и комуналне инфраструктуре. У том контексту, циљ израде плана је анализирање и дефинисање усмеравајућих параметара за изградњу и уређење комплекса са вишепородичним стамбеним објектима, уз обавезу разраде урбанистичким пројектом.

С обзиром на то да се ради о мањим изменама и допунама планског документа и да се ради о простору који Одлуком о одређивању врсте планских докумената за које се израђује стратешка процена утицаја на животну средину

(„Службени лист Града Новог Сада“, број 48/09) није утврђен као простор за који се израђује стратешка процена утицаја плана на животну средину, донето је Решење о неприступању изради стратешке процене утицаја одлуке о изменама и допунама Плана на животну средину.

Зависно од намене и услова за изградњу, за пројекте који буду реализовани на основу ових измена и допуна Плана генералне регулације новог градског центра са окружењем у Новом Саду, услови заштите животне средине, односно потреба покретања поступка процене утицаја на животну средину биће утврђени у складу са Законом о процени утицаја на животну средину („Службени гласник Републике Србије“, бр. 135/04 и 36/09) и Уредбом о утврђивању Листе пројеката за које је обавезна процена утицаја и Листе пројеката за које се може захтевати процена утицаја на животну средину („Службени гласник Републике Србије“, број 114/08).

На основу свега наведеног, а по прибављеном Мишљењу Градске управе за заштиту животне средине, број VI-501-1/2015-219 од 21. септембра 2015. године, одлучено је као у диспозитиву.

РЕПУБЛИКА СРБИЈА
АУТОНОМНА ПОКРАЈИНА ВОЈВОДИНА
ГРАД НОВИ САД
ГРАДСКА УПРАВА ЗА УРБАНИЗАМ
И СТАМБЕНЕ ПОСЛОВЕ
Број: V-35-284/2015
21. септембар 2015. године
НОВИ САД

в.д. начелника
Милош Егић, с.р.

576

На основу члана 46. став 1. Закона о планирању и изградњи („Службени гласник Републике Србије“, бр. 72/09, 81/09 – исправка, 64/10 – УС, 24/11, 121/12, 42/13 – УС, 50/13 – УС, 98/13 – УС, 132/14 и 145/14) и члана 24. тачка 6. Статута Града Новог Сада – пречишћен текст („Службени лист Града Новог Сада“, број 43/08), Скупштина Града Новог Сада на XLV седници од 25. септембра 2015. године, доноси

ОДЛУКУ О ИЗРАДИ ИЗМЕНА И ДОПУНА ПЛАНА ДЕТАЉНЕ РЕГУЛАЦИЈЕ ПРОСТОРА ИЗМЕЂУ УЛИЦА БРАЋЕ РИБНИКАР, ДАНИЛА КИША И ФУТОШКЕ У НОВОМ САДУ

Члан 1.

На основу ове одлуке израдиће се одлука о изменама и допунама Плана детаљне регулације простора између улица Браће Рибникар, Данила Киша и Футошке у Новом Саду („Службени лист Града Новог Сада“, број 55/05) (у даљем тексту: План).

Члан 2.

Одлуком о изменама и допунама Плана биће обухваћене целе парцеле бр. 1078/1 и 1078/2 у Катастарској општини Нови Сад II.

Одлуком о изменама и допунама Плана биће обухваћено приближно 0,19 ha.

Члан 3.

Услови и смернице за уређење и грађење обухваћеног простора дефинисани су Планом генералне регулације простора за мешовиту намену између Булевара Европе, Булевара цара Лазара, улица Стражиловске и Жарка Зрењанина, Булевара Михајла Пупина, улица Јеврејске и Футошке у Новом Саду („Службени лист Града Новог Сада“, бр. 40/11 и 30/12-исправка) (у даљем тексту: План генералне регулације), којим је обухваћени простор намењен за општеградски и линијски центар.

Члан 4.

Циљ доношења одлуке о изменама и допунама Плана је дефинисање планиране регулационе линије у складу са стањем изведеним на терену.

Члан 5.

Концептуални оквир планирања одређен Генералним планом града Новог Сада до 2021. године - пречишћен текст („Службени лист Града Новог Сада“, број 39/06), којим је обухваћени простор намењен вишепородичном становању.

Члан 6.

Рок за израду одлуке о изменама и допунама Плана је 30 дана од дана ступања на снагу ове одлуке.

Члан 7.

Средства за израду одлуке о изменама и допунама Плана обезбедило је ДОО „ОЗОН-ГРАДЊА“ Нови Сад.

Члан 8.

Одлуку о изменама и допунама Плана израдиће ЈП "Урбанизам" Завод за урбанизам Нови Сад.

Члан 9.

Саставни део ове одлуке су Решење о неприступању изради стратешке процене утицаја одлуке о изменама и допунама Плана детаљне регулације простора између улица Браће Рибникар, Данила Киша и Футошке у Новом Саду на животну средину, и графички приказ дела обухвата Плана који се мења.

Члан 10.

Рани јавни увид обавиће се након доношења ове одлуке излагањем материјала којим се представља концептуални оквир уређења простора, у приземљу пословне зграде ЈП "Урбанизам" Завод за урбанизам Нови Сад, Булевар цара Лазара 3, у просторијама Месне заједнице "Вера Павловић", Нови Сад, Улица Гогољева број 1, и путем интернет стране www.skupstinans.rs.

Јавни увид обавиће се излагањем нацрта одлуке о изменама и допунама Плана детаљне регулације простора између улица Браће Рибникар, Данила Киша и Футошке у Новом Саду, у приземљу пословне зграде ЈП "Урбанизам" Завод за урбанизам Нови Сад, Булевар цара Лазара број

3, и у просторијама Месне заједнице "Бера Павловић", Нови Сад, Улица Гогољева број 1.

Члан 11.

Ова одлука ступа на снагу осмог дана од дана објављивања у "Службеном листу Града Новог Сада".

РЕПУБЛИКА СРБИЈА
АУТОНОМНА ПОКРАЈИНА ВОЈВОДИНА
ГРАД НОВИ САД
СКУПШТИНА ГРАДА НОВОГ САДА
Број: 35-288/2015-I
25. септембар 2015. године
НОВИ САД

Председница

Јелена Црногорац, с.р.

Градска управа за урбанизам и стамбене послове, на основу члана 9. став 3. Закона о стратешкој процени утицаја на животну средину („Службени гласник Републике Србије“, бр. 135/04 и 88/10), по прибављеном Мишљењу Градске управе за заштиту животне средине у складу са чланом 46. ст. 7. и 8. Закона о планирању и изградњи („Службени гласник Републике Србије“, бр. 72/09, 81/09-испр., 64/10-УС, 24/11, 121/12, 42/13-УС, 50/13-УС, 98/13-УС, 132/14 и 145/14), број VI-501-1/2015-221 од 22. септембра 2015. године доноси

**РЕШЕЊЕ
О НЕПРИСТУПАЊУ ИЗРАДИ СТРАТЕШКЕ
ПРОЦЕНЕ УТИЦАЈА ИЗМЕНА И ДОПУНА
ПЛАНА ДЕТАЉНЕ РЕГУЛАЦИЈЕ ПРОСТОРА
ИЗМЕЂУ УЛИЦА БРАЋЕ РИБНИКАР,
ДАНИЛА КИША И ФУТОШКЕ У НОВОМ
САДУ НА ЖИВОТНУ СРЕДИНУ**

Не приступа се изради стратешке процене утицаја измена и допуна Плана детаљне регулације простора између улица Браће Рибникар, Данила Киша и Футошке у Новом Саду на животну средину, којим ће бити обухваћен простор у границама одређеним одлуком о изради измена и допуна Плана детаљне регулације простора између улица Браће Рибникар, Данила Киша и Футошке у Новом Саду.

Образложење

Законом о стратешкој процени утицаја на животну средину („Службени гласник Републике Србије“ бр. 135/04 и 88/10) прописано је да се стратешка процена врши за планове, програме и основе у области просторног и урбанистичког планирања.

Одлуку о изради стратешке процене доноси орган надлежан за припрему плана по претходно прибављеном мишљењу органа надлежног за послове заштите животне средине и других заинтересованих органа и организација. Одлука о изради стратешке процене утицаја на животну средину је саставни део одлуке о изради плана и објављује се.

Одлуком о одређивању врсте планских докумената за које се израђује стратешка процена утицаја на животну средину („Службени лист Града Новог Сада“, број 48/09), одређене су врсте планских докумената у области просторног и урбанистичког планирања за које се израђује стратешка процена утицаја на животну средину. Поред тога прописано је да за измене планских докумената, орган надлежан за припрему плана може одлучити, по претходно прибављеном мишљењу органа надлежног за послове заштите животне средине и других заинтересованих органа и организација, да се не израђује стратешка процена утицаја на животну средину.

Према Плану генералне регулације простора за мешовиту намену између Булевара Европе, Булевара цара Лазара, улица Стражиловске и Жарка Зрењанина, булевара Михајла Пупина, улица Јеврејске и Футошке у Новом Саду („Службени лист Града Новог Сада“, број 40/11 и 30/12-исправка) и Плана детаљне регулације простора између улица Браће Рибникар, Данила Киша и Футошке у Новом Саду („Службени лист Града Новог Сада“, број 55/05) утврђена је преовлађујућа намена општеградски и линијски центар.

Циљ доношења измена и допуна Плана је дефинисање планиране регулационе линије у складу са стањем изведеним на терену.

С обзиром на то да се ради о мањим изменама и допунама планског документа и да се ради о простору који Одлуком о одређивању врсте планских докумената за које се израђује стратешка процена утицаја на животну средину („Службени лист Града Новог Сада“, број 48/09) није утврђен као простор за који се израђује стратешка процена утицаја плана на животну средину, донето је Решење о неприступању изради стратешке процене утицаја одлуке о изменама и допунама Плана на животну средину.

Зависно од намене и услова за изградњу, за пројекте који буду реализовани на основу ове измене и допуна Плана детаљне регулације простора између улица Браће Рибникар, Данила Киша и Футошке у Новом Саду, услови заштите животне средине, односно потреба покретања поступка процене утицаја на животну средину биће утврђени у складу са Законом о процени утицаја на животну средину („Службени гласник Републике Србије“, бр. 135/04 и 36/09) и Уредбом о утврђивању Листе пројеката за које је обавезна процена утицаја и Листе пројеката за које се може захтевати процена утицаја на животну средину („Службени гласник Републике Србије“, број 114/08).

На основу свега наведеног, а по прибављеном Мишљењу Градске управе за заштиту животне средине, број VI-501-1/2015-221 од 22. септембра 2015. године одлучено је као у диспозитиву.

РЕПУБЛИКА СРБИЈА
АУТОНОМНА ПОКРАЈИНА ВОЈВОДИНА
ГРАД НОВИ САД
ГРАДСКА УПРАВА ЗА УРБАНИЗАМ
И СТАМБЕНЕ ПОСЛОВЕ
Број: V-35-288/2015
22. септембар 2015. године
НОВИ САД

в.д. начелника

Милош Егић, с.р.

577

На основу члана 46. став 1. Закона о планирању и изградњи ("Службени гласник Републике Србије", бр. 72/09, 81/09 – исправка, 64/10–УС, 24/11, 121/12, 42/13–УС, 50/13–УС, 98/13–УС, 132/14 и 145/14) и члана 24. тачка 6. Статута Града Новог Сада – пречишћен текст ("Службени лист Града Новог Сада", број 43/08), Скупштина Града Новог Сада на XLV седници од 25. септембра 2015. године, доноси

О Д Л У К У О ИЗРАДИ ИЗМЕНА И ДОПУНА ПЛАНА ДЕТАЉНЕ РЕГУЛАЦИЈЕ ЦЕНТРА У ПЕТРОВАРАДИНУ

Члан 1.

На основу ове одлуке израдиће се одлука о изменама и допунама Плана детаљне регулације центра у Петроварадину ("Службени лист Града Новог Сада", број 11/08) (у даљем тексту: План).

Члан 2.

Одлуком о изменама и допунама Плана биће обухваћен локалитет у грађевинском подручју Плана унутар границе која обухвата целе парцеле бр. 1361/1, 1361/2, 1363, 1365/1, 1365/2, 1366 и 1367 у Катастарској општини Петроварадин.

Одлуком о изменама и допунама Плана биће обухваћена површина од 3484 m².

Члан 3.

Услови и смернице за уређење и грађење дефинисани су Генералним планом града Новог Сада до 2021. године - пречишћени текст ("Службени лист Града Новог Сада", број 39/06), којим је обухваћени простор намењен општеградском центру.

Члан 4.

Циљ доношења одлуке о изменама и допунама Плана је преиспитивање важећег планског решења и његово усклађивање са могућностима реализације, у складу иницијативом фирме "MAGIC" DOO Царинска 1, Нови Сад.

Члан 5.

Концептуални оквир планирања одређен је Генералним планом града Новог Сада до 2021. године – пречишћен текст ("Службени лист Града Новог Сада", број 39/06).

Члан 6.

Рок за израду Одлуке о изменама и допунама Плана је 30 дана од дана ступања на снагу ове одлуке.

Члан 7.

Средства за израду одлуке о изменама и допунама Плана обезбедило је ДОО "MAGIC", Царинска 1, Нови Сад.

Члан 8.

Одлуку о изменама и допунама Плана израдиће Јавно предузеће „Урбанизам“ Завод за урбанизам Нови Сад.

Члан 9.

Саставни део ове одлуке су Решење о неприступању изради стратешке процене утицаја одлуке о изменама и допунама Плана детаљне регулације центра у Петроварадину на животну средину, и графички приказ дела обухвата Плана који се мења.

Члан 10.

Рани јавни увид обавиће се након доношења ове одлуке, излагањем материјала којим се представља концептуални оквир уређења простора, у приземљу пословне зграде ЈП "Урбанизам" Завод за урбанизам Нови Сад, Булевар цара Лазара 3, и у просторијама Месне заједнице "Петроварадин", Нови Сад, Улица Чајковског 1а, и путем интернет стране www.skupstinans.rs.

Јавни увид обавиће се излагањем нацрта одлуке о изменама и допунама Плана детаљне регулације центра у Петроварадину, у приземљу пословне зграде ЈП "Урбанизам" Завод за урбанизам Нови Сад, Булевар цара Лазара 3, и у просторијама Месне заједнице "Петроварадин", Петроварадин, Чајковског број 1а, и путем интернет стране www.skupstinans.rs.

Члан 11.

Ова одлука ступа на снагу осмог дана од дана објављивања у „Службеном листу Града Новог Сада“.

РЕПУБЛИКА СРБИЈА
АУТОНОМНА ПОКРАЈИНА ВОЈВОДИНА
ГРАД НОВИ САД
СКУПШТИНА ГРАДА НОВОГ САДА
Број: 35-289/2015-I
25. септембар 2015. године
НОВИ САД

Председница

Јелена Црногорац, с.р.

Градска управа за урбанизам и стамбене послове, на основу члана 9. став 3. Закона о стратешкој процени утицаја на животну средину („Службени гласник Републике Србије“, бр. 135/04 и 88/10), по прибављеном Мишљењу Градске управе за заштиту животне средине у складу са чланом 46. ст. 7. и 8. Закона о планирању и изградњи („Службени гласник Републике Србије“, бр. 72/09, 81/09-испр., 64/10-УС, 24/11, 121/12, 42/13-УС, 50/13-УС, 98/13-УС, 132/14 и 145/14), број VI-501-1/2015-222 од 22. септембра 2015. године доноси

РЕШЕЊЕ О НЕПРИСТУПАЊУ ИЗРАДИ СТРАТЕШКЕ ПРОЦЕНЕ УТИЦАЈА ИЗМЕНА И ДОПУНА ПЛАНА ДЕТАЉНЕ РЕГУЛАЦИЈЕ ЦЕНТРА У ПЕТРОВАРАДИНУ НА ЖИВОТНУ СРЕДИНУ

Не приступа се изради стратешке процене утицаја измена и допуна Плана детаљне регулације центра у Петроварадину на животну средину, којим ће бити обухваћен простор у границама одређеним одлуком о изради измена и допуна Плана детаљне регулације центра у Петроварадину.

Образложење

Законом о стратешкој процени утицаја на животну средину („Службени гласник Републике Србије“ бр. 135/04 и

88/10) прописано је да се стратешка процена врши за планове, програме и основе у области просторног и урбанистичког планирања.

Одлуку о изради стратешке процене доноси орган надлежан за припрему плана по претходно прибављеном мишљењу органа надлежног за послове заштите животне средине и других заинтересованих органа и организација. Одлука о изради стратешке процене утицаја на животну средину је саставни део одлуке о изради плана и објављује се.

Одлуком о одређивању врсте планских докумената за које се израђује стратешка процена утицаја на животну средину („Службени лист Града Новог Сада“, број 48/09), одређене су врсте планских докумената у области просторног и урбанистичког планирања за које се израђује стратешка процена утицаја на животну средину. Поред тога прописано је да за измене планских докумената, орган надлежан за припрему плана може одлучити, по претходно прибављеном мишљењу органа надлежног за послове заштите животне средине и других заинтересованих органа и организација, да се не израђује стратешка процена утицаја на животну средину.

Планом детаљне регулације центра у Петроварадину („Службени лист Града Новог Сада“, број 11/08), за подручје које ће бити обухваћено изменама и допунама утврђена је намена вишепородично становање спратности од П+2+Пк до П+4+Пк и линијски центар.

Циљ доношења измена и допуна Плана је преиспитивање важећег планског решења и његовог усклађивања са могућностима реализације у складу са новим захтевима и потребама власника парцела у обухвату измена и допуна Плана.

С обзиром на то да се ради о мањим изменама и допунама планског документа и да се ради о простору који Одлуком о одређивању врсте планских докумената за које се израђује стратешка процена утицаја на животну средину („Службени лист Града Новог Сада“, број 48/09) није утврђен као простор за који се израђује стратешка процена утицаја плана на животну средину, донето је Решење о неприступању изради стратешке процене утицаја одлуке о изменама и допунама Плана на животну средину.

Зависно од намене и услова за изградњу, за пројекте који буду реализовани на основу ове измене Плана детаљне регулације центра у Петроварадину услови заштите животне средине, односно потреба покретања поступка процене утицаја на животну средину биће утврђени у складу са Законом о процени утицаја на животну средину („Службени гласник Републике Србије“, бр. 135/04 и 36/09) и Уредбом о утврђивању Листе пројеката за које је обавезна процена утицаја и Листе пројеката за које се може захтевати процена утицаја на животну средину („Службени гласник Републике Србије“, број 114/08).

На основу свега наведеног, а по прибављеном Мишљењу Градске управе за заштиту животне средине, број VI-501-1/2015-222 од 22. септембра 2015. године одлучено је као у диспозитиву.

РЕПУБЛИКА СРБИЈА
АУТОНОМНА ПОКРАЈИНА ВОЈВОДИНА
ГРАД НОВИ САД
ГРАДСКА УПРАВА ЗА УРБАНИЗАМ
И СТАМБЕНЕ ПОСЛОВЕ
Број: V-35-289/2015
22. септембар 2015. године
НОВИ САД

в. д. начелника
Милош Егић, с. р.

578

На основу члана 46. став 1. Закона о планирању и изградњи ("Службени гласник Републике Србије", бр. 72/09, 81/09 – исправка, 64/10–УС, 24/11, 121/12, 42/13–УС, 50/13–УС, 98/13–УС, 132/14 и 145/14) и члана 24. тачка б. Статута Града Новог Сада – пречишћен текст ("Службени лист Града Новог Сада", број 43/08), Скупштина Града Новог Сада на XLV седници од 25. септембра 2015. године доноси

О Д Л У К У О ИЗРАДИ ПЛАНА ДЕТАЉНЕ РЕГУЛАЦИЈЕ ПРОСТОРА ЗА ВИШЕПОРОДИЧНО СТАНОВАЊЕ ИЗМЕЂУ УЛИЦА БРАНКА БАЈИЋА И НОВОСАДСКОГ САЈМА У НОВОМ САДУ

Члан 1.

На основу ове одлуке израдиће се план детаљне регулације простора за вишепородично становање између улица Бранка Бајића и Новосадског сајма у Новом Саду (у даљем тексту: план).

Члан 2.

Подручје које ће бити обухваћено планом налази се у Катастарској општини Нови Сад I, унутар описане оквирне границе.

За почетну тачку описа оквирне границе утврђена је тачка на пресеку осовине Улице Бранка Бајића и продуженог правца јужне границе парцеле број 7541/1 у осовинској тачки број 9864. Од ове тачке граница креће у правцу североистока и поклапа се са осовином Улице Бранка Бајића до осовинске тачке број 9865 из које скреће на југоисток и под правим углом долази до западне границе парцеле број 6458. Из ове тачке граница се у правцу југа поклапа са западном границом парцеле број 6458 и даље у правцу југоистока се поклапа са североисточном границом парцеле број 7541/6 па у правцу југозапада са југоисточном границом парцеле број 7541/1, затим по њој скреће на северозапад и долази до почетне тачке описа границе.

Планом ће бити обухваћено приближно 3,60 ха.

Члан 3.

Услови и смернице за уређење и грађење обухваћеног простора дефинисани су Планом генералне регулације простора за мешовиту намену између улица Футошке, Хајдук Вељкове, Руменачке и Суботичког булевару у Новом Саду ("Службени лист Града Новог Сада", бр. 40/2011 и 11/2015), којим је обухваћени простор намењен за вишепородично становање, општеградски центар и јавне саобраћајне површине.

Члан 4.

Циљ доношења плана је стварање планског основа за утврђивање правила за реализацију и изградњу планираних капацитета, преиспитивање висинске регулације и регулационих и нивелационих решења саобраћајне и комуналне инфраструктуре, а на основу смерница утврђених Планом генералне регулације простора за мешовиту намену између улица Футошке, Хајдук Вељкове, Руменачке и Суботичког булевару у Новом Саду.

Члан 5.

Концептуални оквир планирања одређен је Генералним планом града Новог Сада до 2021. године – пречишћен текст ("Службени лист Града Новог Сада" број 39/06), којим је обухваћено подручје претежно намењено за општеградски центар.

Члан 6.

Рок за израду плана је 60 дана од дана ступања на снагу ове одлуке.

Члан 7.

Средства за израду плана обезбедили су Холдинг Центрославија АД, Нови Сад и Техноградња Доо Нови Сад.

Члан 8.

План ће изградити Јавно предузеће "Урбанизам" Завод за урбанизам Нови Сад.

Члан 9.

Саставни део ове одлуке су Решење о неприступању изради стратешке процене утицаја плана детаљне регулације простора вишепородичног становања између Улице Бранка Бајића и Новосадског сајма у Новом Саду на животну средину, и графички приказ обухвата плана.

Члан 10.

Рани јавни увид обавиће се након доношења ове одлуке излагањем материјала у приземљу пословне зграде ЈП "Урбанизам" Завод за урбанизам Нови Сад, Булевар цара Лазара 3, у просторијама Месне заједнице "Детелинара", Нови Сад, Браће Поповић 4, и путем интернет стране www.skupstinans.rs.

Јавни увид обавиће се излагањем нацрта плана детаљне регулације простора вишепородичног становања између улице Бранка Бајића и Новосадског сајма у Новом Саду, у приземљу пословне зграде ЈП "Урбанизам" Завод за урбанизам Нови Сад, Булевар цара Лазара 3, и у просторијама Месне заједнице "Детелинара", Нови Сад, Браће Поповић 4.

Члан 11.

Ова одлука ступа на снагу осмог дана од дана објављивања у "Службеном листу Града Новог Сада".

РЕПУБЛИКА СРБИЈА
АУТОНОМНА ПОКРАЈИНА ВОЈВОДИНА
ГРАД НОВИ САД
СКУПШТИНА ГРАДА НОВОГ САДА
Број: 35-286/2015-1
25. септембар 2015. године
НОВИ САД

Председница

Јелена Црногорац, с.р.

Градска управа за урбанизам и стамбене послове, на основу члана 9. став 3. Закона о стратешкој процени утицаја на животну средину („Службени гласник Републике Србије“, бр. 135/04 и 88/10), по прибављеном Мишљењу Градске управе за заштиту животне средине у складу са чланом 46. ст. 7. и 8. Закона о планирању и изградњи („Службени гласник Републике Србије“, бр. 72/09, 81/09-испр., 64/10-УС, 24/11, 121/12, 42/13-УС, 50/13-УС, 98/13-УС, 132/14 и 145/14), број VI-501-1/2015-220 од 21. септембра 2015. године доноси

**РЕШЕЊЕ
О НЕПРИСТУПАЊУ ИЗРАДИ СТРАТЕШКЕ
ПРОЦЕНЕ УТИЦАЈА ПЛАНА ДЕТАЉНЕ
РЕГУЛАЦИЈЕ ПРОСТОРА ЗА
ВИШЕПОРОДИЧНО СТАНОВАЊЕ ИЗМЕЂУ
УЛИЦА БРАНКА БАЈИЋА И НОВОСАДСКОГ
САЈМА У НОВОМ САДУ НА ЖИВОТНУ
СРЕДИНУ**

Не приступа се изради стратешке процене утицаја Плана детаљне регулације простора за вишепородично становање између улица Бранка Бајића и Новосадског сајма у Новом Саду на животну средину, којим ће бити обухваћен простор у границама одређеним одлуком о изради плана детаљне регулације простора за вишепородично становање између улица Бранка Бајића и Новосадског сајма у Новом Саду.

Образложење

Законом о стратешкој процени утицаја на животну средину („Службени гласник Републике Србије“ бр. 135/04 и 88/10) прописано је да се стратешка процена врши за планове, програме и основе у области просторног и урбанистичког планирања.

Одлуку о изради стратешке процене доноси орган надлежан за припрему плана по претходно прибављеном мишљењу органа надлежног за послове заштите животне средине и других заинтересованих органа и организација. Одлука о изради стратешке процене утицаја на животну средину је саставни део одлуке о изради плана и објављује се.

Одлуком о одређивању врсте планских докумената за које се израђује стратешка процена утицаја на животну средину („Службени лист Града Новог Сада“, број 48/09), одређене су врсте планских докумената у области просторног и урбанистичког планирања за које се израђује стратешка процена утицаја на животну средину. Поред тога прописано је да за измене планских докумената, орган надлежан за припрему плана може одлучити, по претходно прибављеном мишљењу органа надлежног за послове заштите животне средине и других заинтересованих органа и организација, да се не израђује стратешка процена утицаја на животну средину.

Планом генералне регулације простора за мешовиту намену између улица Футошке, Хајдук Вељкове, Руменачке и Суботичког булевара у Новом Саду („Службени лист Града Новог Сада“, бр 40/11 и 11/15), обухваћени простор је претежно намењен вишепородичном становању, општеградском центру и јавним саобраћајним површинама.

Циљ доношења Плана је стварање планског основа за утврђивање правила за реализацију и изградњу планираних капацитета, преиспитивање висинске регулације и регулационих и нивелационих решења саобраћајне и комуналне инфраструктуре, на основу конкретне иницијативе, а у складу са смерницама утврђеним Планом генералне регулације простора за мешовиту намену између улица Футошке, Хајдук Вељкове, Руменачке и Суботичког булевара у Новом Саду.

С обзиром на то да се ради о мањим изменама и допунама планског документа и да се ради о простору који Одлу-

ком о одређивању врсте планских докумената за које се израђује стратешка процена утицаја на животну средину („Службени лист Града Новог Сада“, број 48/09) предметни простор није утврђен као простор за који се израђује стратешка процена утицаја плана на животну средину, донето је Решење о неприступању изради стратешке процене утицаја одлуке о изменама и допунама Плана на животну средину.

Зависно од намене и услова за изградњу, за пројекте који буду реализовани на основу овог Плана детаљне регулације простора за вишепородично становање између улица Бранка Бајића и Новосадског сајма у Новом Саду услови заштите животне средине, односно потреба покретања поступка процене утицаја на животну средину биће утврђени у складу са Законом о процени утицаја на животну средину („Службени гласник Републике Србије“, бр. 135/04 и 36/09) и Уредбом о утврђивању Листе пројеката за које је обавезна процена утицаја и Листе пројеката за које се може захтевати процена утицаја на животну средину („Службени гласник Републике Србије“, број 114/08).

На основу свега наведеног, а по прибављеном Мишљењу Градске управе за заштиту животне средине, број VI-501-1/2015-220 од 21. септембра 2015. године одлучено је као у диспозитиву.

РЕПУБЛИКА СРБИЈА
АУТОНОМНА ПОКРАЈИНА ВОЈВОДИНА
ГРАД НОВИ САД
ГРАДСКА УПРАВА ЗА УРБАНИЗАМ
И СТАМБЕНЕ ПОСЛОВЕ
Број: V-35-286/2015
21. септембар 2015. године
НОВИ САД

в.д. начелника
Милош Егић, с.р.

579

На основу члана 17. став 1. тачка 4. Одлуке о усклађивању Одлуке о организовању радне организације „Новосадска топлана“ у Новом Саду као јавног предузећа („Службени лист Града Новог Сада“, број 9/13) и члана 24. тачка 12. Статута Града Новог Сада – пречишћен текст („Службени лист Града Новог Сада“, број 43/08), Скупштина Града Новог Сада на XLV седници од 25. септембра 2015. године доноси

РЕШЕЊЕ О ДАВАЊУ САГЛАСНОСТИ НА ОДЛУКУ НАДЗОРНОГ ОДБОРА ЈАВНОГ КОМУНАЛНОГ ПРЕДУЗЕЋА „НОВОСАДСКА ТОПЛАНА“ НОВИ САД О РАСПОДЕЛИ НЕТО ДОБИТИ ЗА 2014. ГОДИНУ

I. Даје се сагласност на Одлуку о расподели нето добити за 2014. годину, број: 01-9660/1, коју је Надзорни одбор Јавног комуналног предузећа „Новосадска топлана“ Нови Сад донео на 1/37. седници одржаној 9. септембра 2015. године.

II. Ово решење објавити у „Службеном листу Града Новог Сада“.

РЕПУБЛИКА СРБИЈА
АУТОНОМНА ПОКРАЈИНА ВОЈВОДИНА
ГРАД НОВИ САД
СКУПШТИНА ГРАДА НОВОГ САДА
Број: 352-1/2015-1519-I
25. септембар 2015. године
НОВИ САД

Председница
Јелена Црногорац, с.р.

580

На основу члана 17. став 1. тачка 4. Одлуке о усклађивању Одлуке о организовању комуналне радне организације „Водовод и канализација“ у Новом Саду као јавног комуналног предузећа („Службени лист Града Новог Сада“, број 9/13) и члана 24. тачка 12. Статута Града Новог Сада – пречишћен текст („Службени лист Града Новог Сада“, број 43/08), Скупштина Града Новог Сада на XLV седници од 25. септембра 2015. године доноси

РЕШЕЊЕ О ДАВАЊУ САГЛАСНОСТИ НА ОДЛУКУ НАДЗОРНОГ ОДБОРА ЈАВНОГ КОМУНАЛНОГ ПРЕДУЗЕЋА „ВОДОВОД И КАНАЛИЗАЦИЈА“ НОВИ САД О РАСПОДЕЛИ НЕТО ДОБИТИ ЗА 2014. ГОДИНУ

I. Даје се сагласност на Одлуку о расподели нето добити за 2014. годину, број: 4.1.-15900/4, коју је Надзорни одбор Јавног комуналног предузећа „Водовод и канализација“ Нови Сад донео на 44. седници одржаној 15. јуна 2015. године.

II. Ово решење објавити у „Службеном листу Града Новог Сада“.

РЕПУБЛИКА СРБИЈА
АУТОНОМНА ПОКРАЈИНА ВОЈВОДИНА
ГРАД НОВИ САД
СКУПШТИНА ГРАДА НОВОГ САДА
Број: 352-1/2015-1480-I
25. септембар 2015. године
НОВИ САД

Председница
Јелена Црногорац, с.р.

581

На основу члана 17. став 1. тачка 4. Одлуке о усклађивању Одлуке о организовању јавног комуналног предузећа „Лисје“ Нови Сад („Службени лист Града Новог Сада“, број 9/13) и члана 24. тачка 12. Статута Града Новог Сада – пречишћен текст („Службени лист Града Новог Сада“, број 43/08), Скупштина Града Новог Сада на XLV седници од 25. септембра 2015. године доноси

РЕШЕЊЕ О ДАВАЊУ САГЛАСНОСТИ НА ОДЛУКУ НАДЗОРНОГ ОДБОРА ЈАВНОГ КОМУНАЛНОГ ПРЕДУЗЕЋА „ЛИСЈЕ“ НОВИ САД О РАСПОДЕЛИ ДОБИТИ ЗА 2014. ГОДИНУ

I. Даје се сагласност на Одлуку о расподели добити за 2014. годину, број: 01-3061/23-13, коју је Надзорни одбор Јавног комуналног предузећа „Лисје“ Нови Сад донео на 21. седници одржаној 24. августа 2015. године.

II. Ово решење објавити у „Службеном листу Града Новог Сада“.

РЕПУБЛИКА СРБИЈА
АУТОНОМНА ПОКРАЈИНА ВОЈВОДИНА
ГРАД НОВИ САД
СКУПШТИНА ГРАДА НОВОГ САДА
Број: 352-1/2015-1516-I
25. септембар 2015. године
НОВИ САД

Председница
Јелена Црногорац, с.р.

582

На основу члана 19. став 1. тачка 4. Одлуке о усклађивању Одлуке о организовању Јавног комуналног предузећа „Тржница“ Нови Сад („Службени лист Града Новог Сада“, број 9/13) и члана 24. тачка 12. Статута Града Новог Сада – пречишћен текст („Службени лист Града Новог Сада“, број 43/08), Скупштина Града Новог Сада на XLV седници од 25. септембра 2015. године доноси

РЕШЕЊЕ О ДАВАЊУ САГЛАСНОСТИ НА ОДЛУКУ НАДЗОРНОГ ОДБОРА ЈАВНОГ КОМУНАЛНОГ ПРЕДУЗЕЋА „ТРЖНИЦА“ НОВИ САД О РАСПОДЕЛИ НЕРАСПОРЕЂЕНЕ ДОБИТИ ЗА 2014. ГОДИНУ

I. Даје се сагласност на Одлуку о расподели нераспоређене добити за 2014. годину, број: 02-31/11-2, коју је Надзорни одбор Јавног комуналног предузећа „Тржница“ Нови Сад донео на 54. седници одржаној 8. јуна 2015. године.

II. Ово решење објавити у „Службеном листу Града Новог Сада“.

РЕПУБЛИКА СРБИЈА
АУТОНОМНА ПОКРАЈИНА ВОЈВОДИНА
ГРАД НОВИ САД
СКУПШТИНА ГРАДА НОВОГ САДА
Број: 352-1/2015-1529-I
25. септембар 2015. године
НОВИ САД

Председница
Јелена Црногорац, с.р.

583

На основу члана 17. став 1. тачка 4. Одлуке о усклађивању Одлуке о организовању комуналне радне организације „Чистоћа“ у Новом Саду као јавног комуналног предузећа („Службени лист Града Новог Сада“, број 9/13) и члана 24. тачка 12. Статута Града Новог Сада – пречишћен текст („Службени лист Града Новог Сада“, број 43/08), Скупштина Града Новог Сада на XLV седници од 25. септембра 2015. године доноси

РЕШЕЊЕ О ДАВАЊУ САГЛАСНОСТИ НА ОДЛУКУ НАДЗОРНОГ ОДБОРА ЈАВНОГ КОМУНАЛНОГ ПРЕДУЗЕЋА „ЧИСТОЋА“ НОВИ САД О РАСПОДЕЛИ ДОБИТИ ЗА 2014. ГОДИНУ

I. Даје се сагласност на Одлуку о расподели добити за 2014. годину, број: 51/2, коју је Надзорни одбор Јавног комуналног предузећа „Чистоћа“ Нови Сад донео на 51. седници одржаној 26. јуна 2015. године.

II. Ово решење објавити у „Службеном листу Града Новог Сада“.

РЕПУБЛИКА СРБИЈА
АУТОНОМНА ПОКРАЈИНА ВОЈВОДИНА
ГРАД НОВИ САД
СКУПШТИНА ГРАДА НОВОГ САДА
Број: 352-1/2015-1481-I
25. септембар 2015. године
НОВИ САД

Председница
Јелена Црногорац, с.р.

584

На основу члана 17. став 1. тачка 4. Одлуке о усклађивању Одлуке о организовању комуналне радне организације „Градско зеленило“ у Новом Саду као јавног комуналног предузећа („Службени лист Града Новог Сада“, бр. 9/13 и 28/14) и члана 24. тачка 12. Статута Града Новог Сада – пречишћен текст („Службени лист Града Новог Сада“, број 43/08), Скупштина Града Новог Сада на XLV седници од 25. септембра 2015. године доноси

РЕШЕЊЕ О ДАВАЊУ САГЛАСНОСТИ НА ОДЛУКУ НАДЗОРНОГ ОДБОРА ЈАВНОГ КОМУНАЛНОГ ПРЕДУЗЕЋА „ГРАДСКО ЗЕЛЕНИЛО“ НОВИ САД О РАСПОДЕЛИ НЕТО ДОБИТИ ЗА 2014. ГОДИНУ

I. Даје се сагласност на Одлуку о расподели нето добити за 2014. годину, број: 014. 1-5588/3, коју је Надзорни одбор Јавног комуналног предузећа „Градско зеленило“ Нови Сад донео на 77. седници одржаној 26. јуна 2015. године.

II. Ово решење објавити у „Службеном листу Града Новог Сада“.

РЕПУБЛИКА СРБИЈА
АУТОНОМНА ПОКРАЈИНА ВОЈВОДИНА
ГРАД НОВИ САД
СКУПШТИНА ГРАДА НОВОГ САДА
Број: 352-1/2015-1485-I
25. септембар 2015. године
НОВИ САД

Председница
Јелена Црногорац, с.р.

585

На основу члана 18. став 1. тачка 4. Одлуке о усклађивању Одлуке о организовању Јавног предузећа „Информатика“ Нови Сад („Службени лист Града Новог Сада“, број 9/13) и члана 24. тачка 12. Статута Града Новог Сада – пречишћен текст („Службени лист Града Новог Сада“, број 43/08), Скупштина Града Новог Сада на XLV седници од 25. септембра 2015. године доноси

РЕШЕЊЕ
О ДАВАЊУ САГЛАСНОСТИ НА ОДЛУКУ
НАДЗОРНОГ ОДБОРА ЈАВНОГ КОМУНАЛНОГ
ПРЕДУЗЕЋА „ИНФОРМАТИКА“ НОВИ САД
О РАСПОДЕЛИ НЕТО ДОБИТИ ЗА
2014. ГОДИНУ

I. Даје се сагласност на Одлуку о расподели нето добити за 2014. годину, број: 8461-4/15, коју је Надзорни одбор Јавног комуналног предузећа „Информатика“ Нови Сад донео на 31. седници одржаној 9. јула 2015. године.

II. Ово решење објавити у „Службеном листу Града Новог Сада“.

РЕПУБЛИКА СРБИЈА
АУТОНОМНА ПОКРАЈИНА ВОЈВОДИНА
ГРАД НОВИ САД
СКУПШТИНА ГРАДА НОВОГ САДА
Број: 352-1/2015-1484-I
25. септембар 2015. године
НОВИ САД

Председница
Јелена Црногорац, с.р.

586

На основу члана 23. став 1. тачка 4. Одлуке о организовању Јавног комуналног предузећа „Зоохигијена и Ветерина Нови Сад“ Нови Сад („Службени лист Града Новог Сада“, број 69/13) и члана 24. тачка 12. Статута Града Новог Сада – пречишћен текст („Службени лист Града Новог Сада“, број 43/08), Скупштина Града Новог Сада на XLV седници од 25. септембра 2015. године доноси

РЕШЕЊЕ
О ДАВАЊУ САГЛАСНОСТИ НА ОДЛУКУ
НАДЗОРНОГ ОДБОРА ЈАВНОГ КОМУНАЛНОГ
ПРЕДУЗЕЋА „ЗООХИГИЈЕНА И ВЕТЕРИНА
НОВИ САД“ НОВИ САД О РАСПОДЕЛИ
НЕТО ДОБИТИ ЗА 2014. ГОДИНУ

I. Даје се сагласност на Одлуку о расподели нето добити за 2014. годину, број: 03-3152-4/2015, коју је Надзорни одбор Јавног комуналног предузећа „Зоохигијена и Ветерина Нови Сад“ Нови Сад донео на 24. седници одржаној 8. јула 2015. године.

II. Ово решење објавити у „Службеном листу Града Новог Сада“.

РЕПУБЛИКА СРБИЈА
АУТОНОМНА ПОКРАЈИНА ВОЈВОДИНА
ГРАД НОВИ САД
СКУПШТИНА ГРАДА НОВОГ САДА
Број: 352-1/2015-1482-I
25. септембар 2015. године
НОВИ САД

Председница
Јелена Црногорац, с.р.

587

На основу члана 17. став 1. тачка 6. Одлуке о усклађивању Одлуке о организовању комуналне радне организације „Градско зеленило“ у Новом Саду, као јавног комуналног предузећа („Службени лист Града Новог Сада“, бр. 9/13 и 28/14) и члана 24. тачка 12. Статута Града Новог Сада – пречишћен текст („Службени лист Града Новог Сада“, број 43/08), Скупштина Града Новог Сада на XLV седници од 25. септембра 2015. године доноси

РЕШЕЊЕ
О ДАВАЊУ САГЛАСНОСТИ НА ОДЛУКУ О
ИЗМЕНИ ПРОГРАМА ПОСЛОВАЊА ЈАВНОГ
КОМУНАЛНОГ ПРЕДУЗЕЋА „ГРАДСКО
ЗЕЛЕНИЛО“ НОВИ САД ЗА 2015. ГОДИНУ

I. Даје се сагласност на Одлуку о измени Програма пословања Јавног комуналног предузећа „Градско зеленило“ Нови Сад за 2015. годину, коју је Надзорни одбор Јавног комуналног предузећа „Градско зеленило“ Нови Сад донео на 81. седници одржаној 15. септембра 2015. године.

II. Ово решење објавити у „Службеном листу Града Новог Сада“.

РЕПУБЛИКА СРБИЈА
АУТОНОМНА ПОКРАЈИНА ВОЈВОДИНА
ГРАД НОВИ САД
СКУПШТИНА ГРАДА НОВОГ САДА
Број: 352-1/2015-1550-I
25. септембар 2015. године
НОВИ САД

Председница
Јелена Црногорац, с.р.

588

На основу члана 17. став 1. тачка 6. Одлуке о усклађивању Одлуке о организовању комуналне радне организације „Чистоћа“ у Новом Саду, као јавног комуналног предузећа („Службени лист Града Новог Сада“, број 9/13) и члана 24. тачка 12. Статута Града Новог Сада – пречишћен текст („Службени лист Града Новог Сада“, број 43/08), Скупштина Града Новог Сада на XLV седници од 25. септембра 2015. године доноси

РЕШЕЊЕ
О ДАВАЊУ САГЛАСНОСТИ НА ОДЛУКУ О
ИЗМЕНАМА ПРОГРАМА ПОСЛОВАЊА
ЈАВНОГ КОМУНАЛНОГ ПРЕДУЗЕЋА
„ЧИСТОЋА“ НОВИ САД ЗА 2015. ГОДИНУ

I. Даје се сагласност на Одлуку о изменама Програма пословања Јавног комуналног предузећа „Чистоћа“ Нови Сад за 2015. годину, коју је Надзорни одбор Јавног комуналног предузећа „Чистоћа“ Нови Сад донео на 56. седници од 18. септембра 2015. године.

II. Ово решење објавити у „Службеном листу Града Новог Сада“.

РЕПУБЛИКА СРБИЈА
АУТОНОМНА ПОКРАЈИНА ВОЈВОДИНА
ГРАД НОВИ САД
СКУПШТИНА ГРАДА НОВОГ САДА
Број: 352-1/2015-1565-I
25. септембар 2015. године
НОВИ САД

Председница
Јелена Црногорац, с.р.

589

На основу члана 17. став 1. тачка 6. Одлуке о усклађивању Одлуке о организовању комуналне радне организације „Водовод и канализација“ у Новом Саду као јавног комуналног предузећа („Службени лист Града Новог Сада“, број 9/13) и члана 24. тачка 12. Статута Града Новог Сада – пречишћен текст („Службени лист Града Новог Сада“, број 43/08), Скупштина Града Новог Сада на XLV седници од 25. септембра 2015. године, доноси

РЕШЕЊЕ О ДАВАЊУ САГЛАСНОСТИ НА ОДЛУКУ О ИЗМЕНАМА ПРОГРАМА ПОСЛОВАЊА ЈАВНОГ КОМУНАЛНОГ ПРЕДУЗЕЋА „ВОДОВОД И КАНАЛИЗАЦИЈА“ НОВИ САД ЗА 2015. ГОДИНУ

I. Даје се сагласност на Одлуку о изменама Програма пословања Јавног комуналног предузећа „Водовод и канализација“ Нови Сад за 2015. годину, коју је Надзорни одбор Јавног комуналног предузећа „Водовод и канализација“ Нови Сад донео на 47. седници од 10. септембра 2015. године.

II. Ово решење објавити у „Службеном листу Града Новог Сада“.

РЕПУБЛИКА СРБИЈА
АУТОНОМНА ПОКРАЈИНА ВОЈВОДИНА
ГРАД НОВИ САД
СКУПШТИНА ГРАДА НОВОГ САДА
Број: 352-1/2015-1549-I
25. септембар 2015. године
НОВИ САД

Председница
Јелена Црногорац, с.р.

590

На основу члана 24. тачка 12. Статута Града Новог Сада – пречишћен текст („Службени лист Града Новог Сада“, број 43/08), Скупштина Града Новог Сада на XLV седници од 25. септембра 2015. године доноси

РЕШЕЊЕ О ДАВАЊУ САГЛАСНОСТИ НА ОДЛУКУ О ИЗМЕНАМА ПРОГРАМА РАДА И РАЗВОЈА ДОМА ЗДРАВЉА „НОВИ САД“ НОВИ САД ЗА 2015. ГОДИНУ

1. Даје се сагласност на Одлуку о изменама Програма рада и развоја Дома здравља „Нови Сад“ Нови Сад за 2015. годину, коју је Управни одбор Дома здравља „Нови Сад“ Нови Сад донео на 36. седници одржаној 24. јула 2015. године.

2. Ово решење објавити у „Службеном листу Града Новог Сада“.

РЕПУБЛИКА СРБИЈА
АУТОНОМНА ПОКРАЈИНА ВОЈВОДИНА
ГРАД НОВИ САД
СКУПШТИНА ГРАДА НОВОГ САДА
Број: 51-67/2015-I
25. септембар 2015. године
НОВИ САД

Председница
Јелена Црногорац, с.р.

591

На основу члана 24. тачка 12. Статута Града Новог Сада – пречишћен текст („Службени лист Града Новог Сада“, број 43/08), Скупштина Града Новог Сада на XLV седници од 25. септембра 2015. године доноси

РЕШЕЊЕ О ДАВАЊУ САГЛАСНОСТИ НА ОДЛУКУ О ИЗМЕНИ ПРОГРАМА РАДА И РАЗВОЈА ЗАВОДА ЗА ЗДРАВСТВЕНУ ЗАШТИТУ СТУДЕНАТА НОВИ САД ЗА 2015. ГОДИНУ

1. Даје се сагласност на Одлуку о измени Програм рада и развоја Завода за здравствену заштиту студената Нови Сад за 2015. годину, коју је Управни одбор Завода за здравствену заштиту студената Нови Сад донео на XVII седници одржаној 17. августа 2015. године.

2. Ово решење објавити у „Службеном листу Града Новог Сада“.

РЕПУБЛИКА СРБИЈА
АУТОНОМНА ПОКРАЈИНА ВОЈВОДИНА
ГРАД НОВИ САД
СКУПШТИНА ГРАДА НОВОГ САДА
Број: 51-72/2015-I
25. септембар 2015. године
НОВИ САД

Председница
Јелена Црногорац, с.р.

592

На основу члана 24. тачка 12. Статута Града Новог Сада – пречишћен текст („Службени лист Града Новог Сада“, број 43/08), Скупштина Града Новог Сада на XLV седници од 25. септембра 2015. године доноси

**РЕШЕЊЕ
О ДАВАЊУ САГЛАСНОСТИ НА ОДЛУКУ О
ИЗМЕНАМА И ДОПУНИ ПРОГРАМА РАДА И
РАЗВОЈА ЗАВОДА ЗА ХИТНУ МЕДИЦИНСКУ
ПОМОЋ НОВИ САД ЗА 2015. ГОДИНУ**

1. Даје се сагласност на Одлуку о изменама и допуни Програма рада и развоја Завода за хитну медицинску помоћ Нови Сад за 2015. годину, коју је Управни одбор Завода за хитну медицинску помоћ Нови Сад донео на XXV седници одржаној 14. јула 2015. године.

2. Ово решење објавити у „Службеном листу Града Новог Сада“.

РЕПУБЛИКА СРБИЈА
АУТОНОМНА ПОКРАЈИНА ВОЈВОДИНА
ГРАД НОВИ САД
СКУПШТИНА ГРАДА НОВОГ САДА
Број: 51-62/2015-I
25. септембар 2015. године
НОВИ САД

Председница
Јелена Црногорац, с.р.

593

На основу члана 24. тачка 43. Статута Града Новог Сада – пречишћен текст („Службени лист Града Новог Сада“, број 43/08), уз сагласност Покрајинског секретаријата за међурегионалну сарадњу и локалну самоуправу број: 131-015-1/2015-02-12 од 27. августа 2015. године, Скупштина Града Новог Сада на XLV седници од 25. септембра 2015. године доноси

**РЕШЕЊЕ
О ПРОМЕНИ НАЗИВА УЛИЦЕ У ВЕТЕРНИКУ**

I

Улици Код гробља у Ветернику мења се назив и гласи: Улица Светог Серафима Саровског.

II

О спровођењу овог решења стараће се Републички геодетски завод – Служба за катастар непокретности Нови Сад и Градска управа за комуналне послове.

III

Ово решење објавити у „Службеном листу Града Новог Сада“.

РЕПУБЛИКА СРБИЈА
АУТОНОМНА ПОКРАЈИНА ВОЈВОДИНА
ГРАД НОВИ САД
СКУПШТИНА ГРАДА НОВОГ САДА
Број: 020-267/2015-I
25. септембар 2015. године
НОВИ САД

Председница
Јелена Црногорац, с.р.

594

На основу члана 24. тачка 43. Статута Града Новог Сада – пречишћен текст („Службени лист Града Новог Сада“, број 43/08), уз сагласност Покрајинског секретаријата за међурегионалну сарадњу и локалну самоуправу број: 131-015-1/2015-02-12 од 27. августа 2015. године, Скупштина Града Новог Сада на XLV седници од 25. септембра 2015. године доноси

**РЕШЕЊЕ
О ДАВАЊУ НАЗИВА УЛИЦИ У НОВОМ САДУ**

I

Улици Нова 21 у Новом Саду, која нема назив, на подручју Месне заједнице „Адице“, између улица Симе Пандуровића и Марије Бурсаћ, КО Ветерник, даје се назив: Улица грофа Саве Владиславића – Рагузинског.

II

О спровођењу овог решења стараће се Републички геодетски завод – Служба за катастар непокретности Нови Сад и Градска управа за комуналне послове.

III

Ово решење објавити у „Службеном листу Града Новог Сада“.

РЕПУБЛИКА СРБИЈА
АУТОНОМНА ПОКРАЈИНА ВОЈВОДИНА
ГРАД НОВИ САД
СКУПШТИНА ГРАДА НОВОГ САДА
Број: 020-268/2015-I
25. септембар 2015. године
НОВИ САД

Председница
Јелена Црногорац, с.р.

595

На основу члана 24. тачка 43. Статута Града Новог Сада – пречишћен текст („Службени лист Града Новог Сада“, број 43/08), уз сагласност Покрајинског секретаријата за међурегионалну сарадњу и локалну самоуправу број: 131-015-1/2015-02-12 од 27. августа 2015. године, Скупштина Града Новог Сада на XLV седници од 25. септембра 2015. године доноси

**РЕШЕЊЕ
О ДАВАЊУ НАЗИВА УЛИЦИ У ФУТОГУ**

I

Новој улици у Футогу, која нема назив, на парцелама од броја 1705/5 до дела парцеле број 1694 КО Футог и која повезује улице Бранка Радичевића и Индустијске, даје се назив: Улица деветорице браће Вајагић.

II

О спровођењу овог решења стараће се Републички геодетски завод – Служба за катастар непокретности Нови Сад и Градска управа за комуналне послове.

III

Ово решење објавити у „Службеном листу Града Новог Сада“.

РЕПУБЛИКА СРБИЈА
АУТОНОМНА ПОКРАЈИНА ВОЈВОДИНА
ГРАД НОВИ САД
СКУПШТИНА ГРАДА НОВОГ САДА
Број: 020-269/2015-I
25. септембар 2015. године
НОВИ САД

Председница
Јелена Црногорац, с.р.

596

На основу члана 24. тачка 43. Статута Града Новог Сада – пречишћен текст („Службени лист Града Новог Сада“, број 43/08), уз сагласност Покрајинског секретаријата за међурегионалну сарадњу и локалну самоуправу број: 131-015-1/2015-02-12 од 27. августа 2015. године, Скупштина Града Новог Сада на XLV седници од 25. септембра 2015. године доноси

**РЕШЕЊЕ
О ДАВАЊУ НАЗИВА УЛИЦИ У СРЕМСКОЈ
КАМЕНИЦИ**

I

Новој улици у Сремској Каменици, која нема назив, парцеле бр. 2599/1 и 2604/5 КО Сремска Каменица, даје се назив: Улица кадуља.

II

О спровођењу овог решења стараће се Републички геодетски завод – Служба за катастар непокретности Нови Сад и Градска управа за комуналне послове.

III

Ово решење објавити у „Службеном листу Града Новог Сада“.

РЕПУБЛИКА СРБИЈА
АУТОНОМНА ПОКРАЈИНА ВОЈВОДИНА
ГРАД НОВИ САД
СКУПШТИНА ГРАДА НОВОГ САДА
Број: 020-270/2015-I
25. септембар 2015. године
НОВИ САД

Председница
Јелена Црногорац, с.р.

597

На основу члана 24. тачка 43. Статута Града Новог Сада – пречишћен текст („Службени лист Града Новог Сада“, број 43/08), уз сагласност Покрајинског секретаријата за међурегионалну сарадњу и локалну самоуправу број: 131-015-1/2015-02-12 од 27. августа 2015. године, Скупштина Града Новог Сада на XLV седници од 25. септембра 2015. године доноси

**РЕШЕЊЕ
О ДАВАЊУ НАЗИВА ПРОЛАЗУ
У НОВОМ САДУ**

I

Пролазу у Новом Саду, од дворишта Синагоге до парцеле број 263 КО Нови Сад II уз Улицу Петра Драпшина, даје се назив: Пролаз Павла Шосбергера .

II

О спровођењу овог решења стараће се Републички геодетски завод – Служба за катастар непокретности Нови Сад и Градска управа за комуналне послове.

III

Ово решење објавити у „Службеном листу Града Новог Сада“.

РЕПУБЛИКА СРБИЈА
АУТОНОМНА ПОКРАЈИНА ВОЈВОДИНА
ГРАД НОВИ САД
СКУПШТИНА ГРАДА НОВОГ САДА
Број: 020-271/2015-I
25. септембар 2015. године
НОВИ САД

Председница
Јелена Црногорац, с.р.

598

На основу члана 24. тачка 43. Статута Града Новог Сада – пречишћен текст („Службени лист Града Новог Сада“, број 43/08), уз сагласност Покрајинског секретаријата за међурегионалну сарадњу и локалну самоуправу број: 131-015-1/2015-02-12 од 27. августа 2015. године, Скупштина Града Новог Сада на XLV седници од 25. септембра 2015. године доноси

**РЕШЕЊЕ
О ДАВАЊУ НАЗИВА ПРОЛАЗУ
У НОВОМ САДУ**

I

Пролазу у Новом Саду који повезује Улицу Змај Јовину број 22 и Улицу Илије Огњановића број 4, даје се назив: Пролаз Милана Младеновића.

II

О спровођењу овог решења стараће се Републички геодетски завод – Служба за катастар непокретности Нови Сад и Градска управа за комуналне послове.

III

Ово решење објавити у „Службеном листу Града Новог Сада“.

РЕПУБЛИКА СРБИЈА
АУТОНОМНА ПОКРАЈИНА ВОЈВОДИНА
ГРАД НОВИ САД
СКУПШТИНА ГРАДА НОВОГ САДА
Број: 020-272/2015-I
25. септембар 2015. године
НОВИ САД

Председница
Јелена Црногорац, с.р.

599

На основу члана 24. тачка 44. Статута Града Новог Сада – пречишћен текст („Службени лист Града Новог Сада“, број 43/08), а у вези са тачком II. Закључка Скупштине Града Новог Сада, број: 6-1/2011-93-I од 25. марта, 1, 2. и 4. априла 2011. године, Скупштина Града Новог Сада, на XLV седници од 25. септембра 2015. године доноси

**РЕШЕЊЕ
О РАЗРЕШЕЊУ И ИМЕНОВАЊУ ЧЛАНА
ОРГАНИЗАЦИОНОГ ОДБОРА ЗА
РЕАЛИЗАЦИЈУ ИНИЦИЈАТИВЕ ДА СЕ ГРАД
НОВИ САД КАНДИДУЈЕ ЗА ЕВРОПСКУ
ПРЕСТОНИЦУ КУЛТУРЕ 2021. ГОДИНЕ**

I. У Решењу о образовању и именовању Организационог одбора за реализацију иницијативе да се Град Нови Сад кандидује за Европску престоницу културе 2021. године (у даљем тексту: Организациони одбор) („Службени лист Града Новог Сада“, бр. 57/12, 10/13 и 70/14), разрешава се дужности:

- *члан:*

- Др АНДРЕЈ ФАЈГЕЉ

II. У Организациони одбор се именује:

- *за члана:*

- НЕМАЊА МИЛЕНКОВИЋ, дипл. историчар и менаџер у медијима

III. Ово решење објавити у „Службеном листу Града Новог Сада“.

РЕПУБЛИКА СРБИЈА
АУТОНОМНА ПОКРАЈИНА ВОЈВОДИНА
ГРАД НОВИ САД
СКУПШТИНА ГРАДА НОВОГ САДА
Број: 6-3/2015-398-I
25. септембар 2015. године
НОВИ САД

Председница

Јелена Црногорац, с.р.

600

На основу члана 14. Закона о локалним изборима ("Службени гласник Републике Србије" бр. 129/07, 34/10-Одлука УС и 54/11) Скупштина Града Новог Сада на XLV седници од 25. септембра 2015. године доноси

**РЕШЕЊЕ
О РАЗРЕШЕЊУ ПРЕДСЕДНИКА, ЗАМЕНИКА
ПРЕДСЕДНИКА, ЧЛАНОВА, ЗАМЕНИКА
ЧЛАНОВА И СЕКРЕТАРА ГРАДСКЕ
ИЗБОРНЕ КОМИСИЈЕ**

I

Разрешавају се дужности у Градској изборној комисији:

председника:

СЛОБОДАН МИЛОШЕВИЋ

заменика председника:

МИЛОВАН ШИЈАКОВ

члана:

ПЕТАР ПЕТРОВИЋ

заменице члана:

ТИЈАНА ПАВЛОВ

члана:

НИКОЛА ШИЈАН

заменице члана:

ЈОВАНА БЕКИЋ

члана:

СРЂАН ПЕТРИЋ

заменика члана:

МИЛАН ЧУБРИЛО

члана:

БРАНИСЛАВ АНТИЋ

заменика члана:

НИКОЛА СТЕВАНИЋ

члана:

БОГДАН КОЛАРСКИ

заменика члана:

ЕВА ХАБЕНШУС

члана:

ЗВЕЗДАН ЖИВАНОВ

заменика члана:

РАЈКО КОМНЕНОВ

члана:

ПРЕДРАГ ЗАГОРЧИЋ

заменика члана:

ГОРАН ВЕСЕЛИНОВИЋ

члана:

РАДОСЛАВ ЈАНКОВИЋ

заменика члана:

ДРАГАН ЋОРЂЕВИЋ

чланице:

ИВАНА ЦУЦИЋ

заменице чланице:

ГОРДАНА РАКИЋ

члана:

МЛАДЕН ТАДИЋ

заменица члана:

ЈАСМИНА РАКИЋ

члана:

АЛЕКСАНДАР БИБЕРЦИЋ

заменица члана:

ЈЕЛЕНА МАНДАРИЋ

члана:

ЂОРЂЕ ЂУКИЋ

заменика члана:

НЕМАЊА ТОМИЋ

члана:

МИХАИЛО КОРАЋ

заменика члана:

НЕНАД ЗЕЧЕВИЋ

члана:

ДАНИЈЕЛ КУЛАЧИН

заменика члана:

СТЕФАН МИОВИЋ

секретара:

МАРКО РАДИН

II

Ово решење ступа на снагу даном доношења, а објавиће се у "Службеном листу Града Новог Сада".

О Б Р А З Л О Ж Е Њ Е

Чланом 14. став 1. Закона о локалним изборима ("Службени гласник Републике Србије" бр. 129/07, 34/10-Одлука УС и 54/11), између осталог, прописано је да Изборну комисију у сталном саставу чине председник и најмање шест чланова које именује скупштина јединице локалне самоуправе, на предлог одборничких група у скупштини јединице локалне самоуправе, сразмерно броју одборника.

Од именовања председника, заменика председника, чланова, заменика чланова и секретара Градске изборне комисије у сталном саставу из тачке I диспозитива овог решења, у знатној мери је промењен број одборника у образлованим одборничким групама у Скупштини Града Новог Сада, те наведени састав Градске изборне комисије није адекватан броју одборника по одборничким групама у Скупштини Града Новог Сада.

По предлогу 31 одборника у Скупштини Града Новог Сада за разрешење председника, заменика председника, чланова, заменика чланова и секретара Градске изборне комисије, Скупштина Града Новог Сада је на XLV седници од 25. септембра 2015. године донела Решење о разрешењу председника, заменика председника, чланова, заменика чланова и секретара Градске изборне комисије.

УПУТСТВО О ПРАВНОМ СРЕДСТВУ:

Против овог решења може се изјавити жалба Управном суду у Београду у року од 24 часа од доношења решења.

РЕПУБЛИКА СРБИЈА
АУТОНОМНА ПОКРАЈИНА ВОЈВОДИНА
ГРАД НОВИ САД
СКУПШТИНА ГРАДА НОВОГ САДА
Број: 1070/2015-I
25. септембар 2015. године
НОВИ САД

Председница
Јелена Црногорац, с.р.

601

На основу члана 13. и 14. став 1, 3. и 5. Закона о локалним изборима ("Службени гласник Републике Србије" бр. 129/07, 34/10-Одлука УС и 54/11), Скупштина Града Новог Сада на XLV седници од 25. септембра 2015. године доноси

РЕШЕЊЕ О ИМЕНОВАЊУ ПРЕДСЕДНИКА, ЗАМЕНИКА ПРЕДСЕДНИКА, ЧЛАНОВА, ЗАМЕНИКА ЧЛАНОВА И СЕКРЕТАРА ГРАДСКЕ ИЗБОРНЕ КОМИСИЈЕ

I

У Градску изборну комисију именују се:

за председника:

СЛОБОДАН МИЛОШЕВИЋ, дипломирани правник
СРПСКА НАПРЕДНА СТРАНКА, на предлог Одборничке групе "ПОКРЕНИМО НОВИ САД – ТОМИСЛАВ НИКОЛИЋ"

за заменика председника:

МИЛОВАН ШИЈАКОВ, дипломирани правник
СРПСКА НАПРЕДНА СТРАНКА, на предлог Одборничке групе "ПОКРЕНИМО НОВИ САД – ТОМИСЛАВ НИКОЛИЋ"

за члана:

РАДОСЛАВ ЈАНКОВИЋ,
СРПСКА НАПРЕДНА СТРАНКА, на предлог Одборничке групе "ПОКРЕНИМО НОВИ САД – ТОМИСЛАВ НИКОЛИЋ"

за заменика члана:

ДРАГАН ЂОРЂЕВИЋ
СРПСКА НАПРЕДНА СТРАНКА, на предлог Одборничке групе "ПОКРЕНИМО НОВИ САД – ТОМИСЛАВ НИКОЛИЋ"

за члана:

ИВАНА ЦУЦИЋ
СРПСКА НАПРЕДНА СТРАНКА, на предлог Одборничке групе "ПОКРЕНИМО НОВИ САД – ТОМИСЛАВ НИКОЛИЋ"

за заменика члана:

ГОРДАНА РАКИЋ
СРПСКА НАПРЕДНА СТРАНКА, на предлог Одборничке групе "ПОКРЕНИМО НОВИ САД – ТОМИСЛАВ НИКОЛИЋ"

за члана:

БОЈАН СТОЈАНОВИЋ
СРПСКА НАПРЕДНА СТРАНКА, на предлог Одборничке групе "ПОКРЕНИМО НОВИ САД – ТОМИСЛАВ НИКОЛИЋ"

за заменика члана:

ДРАГАНА МОЛДОВАНОВИЋ
СРПСКА НАПРЕДНА СТРАНКА, на предлог Одборничке групе "ПОКРЕНИМО НОВИ САД – ТОМИСЛАВ НИКОЛИЋ"

за члана:

ДРАГАН МИЛОШЕВИЋ

СРПСКА НАПРЕДНА СТРАНКА, на предлог Одборничке групе "ПОКРЕНИМО НОВИ САД – ТОМИСЛАВ НИКОЛИЋ"

за заменика члана:

СВЕТИСЛАВ СТОЈАНОВИЋ

СРПСКА НАПРЕДНА СТРАНКА, на предлог Одборничке групе "ПОКРЕНИМО НОВИ САД – ТОМИСЛАВ НИКОЛИЋ"

за члана:

БРАНИСЛАВ АНТИЋ

ЛИГА СОЦИЈАЛДЕМОКРАТА ВОЈВОДИНЕ, на предлог Одборничке групе "ЛИГА СОЦИЈАЛДЕМОКРАТА ВОЈВОДИНЕ"

за заменика члана:

ГОРАН ВЕСЕЛИНОВИЋ

ЛИГА СОЦИЈАЛДЕМОКРАТА ВОЈВОДИНЕ, на предлог Одборничке групе "ЛИГА СОЦИЈАЛДЕМОКРАТА ВОЈВОДИНЕ"

за члана:

БОГДАН КОЛАРСКИ

ЛИГА СОЦИЈАЛДЕМОКРАТА ВОЈВОДИНЕ, на предлог Одборничке групе "ЛИГА СОЦИЈАЛДЕМОКРАТА ВОЈВОДИНЕ"

за заменика члана:

ЕВА ХАБЕНШУС

ЛИГА СОЦИЈАЛДЕМОКРАТА ВОЈВОДИНЕ, на предлог Одборничке групе "ЛИГА СОЦИЈАЛДЕМОКРАТА ВОЈВОДИНЕ"

за члана:

ЂОРЂЕ ЂУКИЋ

РОМСКА ДЕМОКРАТСКА СТРАНКА, на предлог Одборничке групе "Сви за Нови Сад"

за заменика члана:

НЕМАЊА ТОМИЋ

СРПСКИ ПОКРЕТ ОБНОВЕ, на предлог Одборничке групе "Сви за Нови Сад"

за члана:

МИХАИЛО КОРАЋ

СРПСКИ ПОКРЕТ ОБНОВЕ, на предлог Одборничке групе "Сви за Нови Сад"

за заменика члана:

НЕНАД ЗЕЧЕВИЋ

СРПСКИ ПОКРЕТ ОБНОВЕ, на предлог Одборничке групе "Сви за Нови Сад"

за члана:

ПРЕДРАГ ЗАГОРЧИЋ

„ИЗБОР ЗА БОЉИ НОВИ САД – БОЈАН ПАЈТИЋ“, на предлог Одборничке групе "ИЗБОР ЗА БОЉИ НОВИ САД – БОЈАН ПАЈТИЋ"

за заменика члана:

ТИЈАНА ПАВЛОВ

„ИЗБОР ЗА БОЉИ НОВИ САД – БОЈАН ПАЈТИЋ“, на предлог Одборничке групе "ИЗБОР ЗА БОЉИ НОВИ САД – БОЈАН ПАЈТИЋ"

за члана:

ПЕТАР ПЕТРОВИЋ

„ИЗБОР ЗА БОЉИ НОВИ САД – БОЈАН ПАЈТИЋ“, на предлог Одборничке групе "ИЗБОР ЗА БОЉИ НОВИ САД – БОЈАН ПАЈТИЋ"

за заменика члана:

НИКОЛА ШИЈАН

„ИЗБОР ЗА БОЉИ НОВИ САД – БОЈАН ПАЈТИЋ“, на предлог Одборничке групе "ИЗБОР ЗА БОЉИ НОВИ САД – БОЈАН ПАЈТИЋ"

за члана:

АЛЕКСАНДАР ШИМШИЋ

„ИВИЦА ДАЧИЋ – СОЦИЈАЛИСТИЧКА ПАРТИЈА СРБИЈЕ (СПС) – ПАРТИЈА УЈЕДИЊЕНИХ ПЕНЗИОНЕРА (ПУПС) – ЈЕДИНСТВЕНА СРБИЈА (ЈС) – НОВОСАДСКИ ДЕМОКРАТСКИ ПОКРЕТ – ЗА НОВИ САД“, на предлог Одборничке групе "ИВИЦА ДАЧИЋ – СОЦИЈАЛИСТИЧКА ПАРТИЈА СРБИЈЕ (СПС) – ПАРТИЈА УЈЕДИЊЕНИХ ПЕНЗИОНЕРА СРБИЈЕ (ПУПС), ЈЕДИНСТВЕНА СРБИЈА (ЈС), НОВОСАДСКИ ДЕМОКРАТСКИ ПОКРЕТ (НДП) — ЗА НОВИ САД"

за заменика члана:

ДРАГАН ЉУБИНКОВИЋ

„ИВИЦА ДАЧИЋ – СОЦИЈАЛИСТИЧКА ПАРТИЈА СРБИЈЕ (СПС) – ПАРТИЈА УЈЕДИЊЕНИХ ПЕНЗИОНЕРА (ПУПС) – ЈЕДИНСТВЕНА СРБИЈА (ЈС) – НОВОСАДСКИ ДЕМОКРАТСКИ ПОКРЕТ – ЗА НОВИ САД“, на предлог Одборничке групе "ИВИЦА ДАЧИЋ – СОЦИЈАЛИСТИЧКА ПАРТИЈА СРБИЈЕ (СПС) – ПАРТИЈА УЈЕДИЊЕНИХ ПЕНЗИОНЕРА СРБИЈЕ (ПУПС), ЈЕДИНСТВЕНА СРБИЈА (ЈС), НОВОСАДСКИ ДЕМОКРАТСКИ ПОКРЕТ (НДП) — ЗА НОВИ САД"

за члана:

МЛАДЕН ТАДИЋ

ДЕМОКРАТСКА СТРАНКА СРБИЈЕ, на предлог Одборничке "Демократска странка Србије"

за заменика члана:

ЈАСМИНА РАКИЋ

ДЕМОКРАТСКА СТРАНКА СРБИЈЕ, на предлог Одборничке "Демократска странка Србије"

за члана:

МАРКО МИЛОШЕВИЋ

СОЦИЈАЛИСТИЧКА ПАРТИЈА СРБИЈЕ, на предлог Одборничке групе „ИВИЦА ДАЧИЋ - СОЦИЈАЛИСТИЧКА ПАРТИЈА СРБИЈЕ (СПС) – ПАРТИЈА УЈЕДИЊЕНИХ ПЕНЗИОНЕРА СРБИЈЕ (ПУПС) – ЈЕДИНСТВЕНА СРБИЈА (ЈС),"

за заменика члана:

БРАНКО БУКАТКО

СОЦИЈАЛИСТИЧКА ПАРТИЈА СРБИЈЕ, на предлог Одборничке групе „ИВИЦА ДАЧИЋ - СОЦИЈАЛИСТИЧКА ПАРТИЈА СРБИЈЕ (СПС) – ПАРТИЈА УЈЕДИЊЕНИХ ПЕНЗИОНЕРА СРБИЈЕ (ПУПС) – ЈЕДИНСТВЕНА СРБИЈА (ЈС)"

за члана:

МИТАР ШОБОТ

„ТРЕЋА СРБИЈА“, на предлог Одборничке групе
"Трећа Србија"

за заменика члана:

СТЕФАН МИЈОВИЋ

„ТРЕЋА СРБИЈА“, на предлог Одборничке групе
"Трећа Србија"

за члана:

ДАНИЈЕЛ КУЛАЧИН

„СРПСКА ЛИГА“, на предлог Одборничке групе
"Српска лига"

за заменика члана:

БОГОЉУБ МАРКОВИЋ

„СРПСКА ЛИГА“, на предлог Одборничке групе
"Српска лига"

III

МАРКО РАДИН дипломирани правник, именује се за секретара Градске изборне комисије.

IV

Ово решење ступа на снагу даном доношења, а објавиће се у "Службеном листу Града Новог Сада".

ОБРАЗЛОЖЕЊЕ

Правни основ за доношење Решења о именовању Градске изборне комисије у сталном саставу садржан је у члану 13. и 14. Закона о локалним изборима ("Службени гласник Републике Србије" бр. 129/07, 34/10-Одлука УС и 54/11), којима је прописано да изборну комисију у сталном саставу чине председник и најмање шест чланова које именује скупштина јединице локалне самоуправе, на предлог одборничких група у скупштини јединице локалне самоуправе сразмерно броју одборника, да у решењу о именовању председника и чланова, поред личног имена председника, односно члана, мора бити наведена њихова политичка припадност или назив странке, односно страначке коалиције на чији предлог је именован, као и да се за председника, заменика председника, секретара и заменика секретара Градске изборне комисије именује лице које је дипломирани правник.

Чланом 18. Статута Града Новог Сада – пречишћен текст ("Службени лист Града Новог Сада", број 43/08) прописано је да Скупштина Града Новог Сада има 78 одборника.

У Скупштини Града Новог Сада образовано је десет одборничких група, и то: "ПОКРЕНИМО НОВИ САД – ТОМИСЛАВ НИКОЛИЋ" (23 одборника), "ЛИГА СОЦИЈАЛДЕМОКРАТА ВОЈВОДИНЕ" (12 одборника), "ИЗБОР ЗА БОЉИ НОВИ САД – БОЈАН ПАЈТИЋ" (девет одборника), "СВИ ЗА НОВИ САД" (9 одборника), "ДЕМОКРАТСКА СТРАНКА СРБИЈЕ" (три одборника), "СРПСКА РАДИКАЛНА СТРАНКА" (пет одборника), „ИВИЦА ДАЧИЋ – СОЦИЈАЛИСТИЧКА ПАРТИЈА СРБИЈЕ (СПС) – ПАРТИЈА УЈЕДИЊЕНИХ ПЕНЗИОНЕРА СРБИЈЕ (ПУПС) – ЈЕДИНСТВЕНА СРБИЈА (ЈС)" (три одборника), "ТРЕЋА СРБИЈА" (три одборника), "ИВИЦА ДАЧИЋ – СОЦИЈАЛИ-

СТИЧКА ПАРТИЈА СРБИЈЕ (СПС) – ПАРТИЈА УЈЕДИЊЕНИХ ПЕНЗИОНЕРА СРБИЈЕ (ПУПС), ЈЕДИНСТВЕНА СРБИЈА (ЈС), НОВОСАДСКИ ДЕМОКРАТСКИ ПОКРЕТ (НДП) — ЗА НОВИ САД" (седам одборника) и "СРПСКА ЛИГА" (три одборника), а један одборник иступа самостално.

Сходно наведеном броју одборника у одборничким групама образованим у Скупштини Града Новог Сада, одборничке групе предложиле су у Градску изборну комисију, и то одборничка група:

"ПОКРЕНИМО НОВИ САД – ТОМИСЛАВ НИКОЛИЋ", председника, заменика председника и четири кандидата за чланове и заменике чланова,

"ЛИГА СОЦИЈАЛДЕМОКРАТА ВОЈВОДИНЕ", два кандидата за чланове и заменике чланова,

"ИЗБОР ЗА БОЉИ НОВИ САД – БОЈАН ПАЈТИЋ", два кандидата за чланове и заменике чланова,

"СВИ ЗА НОВИ САД", два кандидата за чланове и заменике чланова, а

– по једног кандидата за члана и заменика члана предложиле су одборничке групе: "ДЕМОКРАТСКА СТРАНКА СРБИЈЕ", „ИВИЦА ДАЧИЋ – СОЦИЈАЛИСТИЧКА ПАРТИЈА СРБИЈЕ (СПС) – ПАРТИЈА УЈЕДИЊЕНИХ ПЕНЗИОНЕРА СРБИЈЕ (ПУПС) – ЈЕДИНСТВЕНА СРБИЈА (ЈС)", "ТРЕЋА СРБИЈА", "ИВИЦА ДАЧИЋ – СОЦИЈАЛИСТИЧКА ПАРТИЈА СРБИЈЕ (СПС) – ПАРТИЈА УЈЕДИЊЕНИХ ПЕНЗИОНЕРА СРБИЈЕ (ПУПС), ЈЕДИНСТВЕНА СРБИЈА (ЈС), НОВОСАДСКИ ДЕМОКРАТСКИ ПОКРЕТ (НДП) — ЗА НОВИ САД" и "СРПСКА ЛИГА".

Имајући у виду изложено, Скупштина Града Новог Сада је поводом наведених предлога одборничких група у Скупштини Града Новог Сада за именовање Градске изборне комисије Града Новог Сада у сталном саставу, донела решење као у диспозитиву.

УПУТСТВО О ПРАВНОМ СРЕДСТВУ:

Против овог решења може се изјавити жалба Управном суду у Београду у року од 24 часа од доношења решења.

РЕПУБЛИКА СРБИЈА
АУТОНОМНА ПОКРАЈИНА ВОЈВОДИНА
ГРАД НОВИ САД
СКУПШТИНА ГРАДА НОВОГ САДА
Број: 1071/2015-1
25. септембар 2015. године
НОВИ САД

Председница

Јелена Црногорац, с.р.

602

На основу члана 13. и 14. став 1. Закона о локалним изборима ("Службени гласник Републике Србије" бр. 129/07, 34/10-Одлука УС и 54/11) Скупштина Града Новог Сада на XLV седници од 25. септембра 2015. године доноси

РЕШЕЊЕ О ИМЕНОВАЊУ ЧЛАНА И ЗАМЕНИКА ЧЛАНА ГРАДСКЕ ИЗБОРНЕ КОМИСИЈЕ

I

У Градску изборну комисију именују се:

за члана:

АЛЕКСАНДАР БИБЕРЦИЋ,
СРПСКА РАДИКАЛНА СТРАНКА, на предлог Одборничке групе "Српска радикална странка"

за заменика члана:

ЈЕЛЕНА МАНДАРИЋ
СРПСКА РАДИКАЛНА СТРАНКА, на предлог Одборничке групе "Српска радикална странка"

II

Ово решење ступа на снагу даном доношења, а објавиће се у "Службеном листу Града Новог Сада".

О Б Р А З Л О Ж Е Њ Е

Правни основ за доношење Решења о именовању Градске изборне комисије у сталном саставу садржан је у члану 13. и 14. Закона о локалним изборима ("Службени гласник Републике Србије" бр. 129/07, 34/10-Одлука УС и 54/11), којима је прописано да изборну комисију у сталном саставу чине председник и најмање шест чланова које именује скупштина јединице локалне самоуправе, на предлог одборничких група у скупштини јединице локалне самоуправе сразмерно броју одборника и да у решењу о именовању председника и чланова поред личног имена председника, односно члана, мора бити наведена њихова политичка припадност или назив странке, односно страначке коалиције на чији предлог је именован.

По предлогу Одборничке групе "Српска радикална странка" у Скупштини Града Новог Сада, која је сразмерно броју одборника у одборничкој групи предложила именовање једног члана и заменика члана Граске изборне комисије у сталном саставу, Скупштина Града Новог Сада је XLV седници од 25. септембра 2015. године, одлучила као у диспозитиву овог решења.

УПУТСТВО О ПРАВНОМ СРЕДСТВУ:

Против овог решења може се изјавити жалба Управном суду у Београду у року од 24 часа од доношења решења.

РЕПУБЛИКА СРБИЈА
АУТОНОМНА ПОКРАЈИНА ВОЈВОДИНА
ГРАД НОВИ САД
СКУПШТИНА ГРАДА НОВОГ САДА
Број: 1072/2015-І
25. септембар 2015. године
НОВИ САД

Председница

Јелена Црногорац, с.р.

603

На основу члана 35. и 36. Закона о јавним предузећима ("Службени гласник Републике Србије", број 112/12,) и члана 24. тачка 12. Статута Града Новог Сада – пречишћен текст ("Службени лист Града Новог Сада", број 43/08), Скупштина Града Новог Сада на XLV седници од 25. септембра 2015. године, доноси

РЕШЕЊЕ

О ПРЕСТАНКУ ДУЖНОСТИ ДИРЕКТОРА ЈАВНОГ ПРЕДУЗЕЋА "ЗАВОД ЗА ИЗГРАДЊУ ГРАДА" У НОВОМ САДУ

I

ГОРАНУ ВИШЊИЋУ престаје дужност директора Јавног предузећа "Завод за изградњу Града" у Новом Саду пре истека мандата, на основу поднете оставке.

II

Ово решење ступа на снагу даном доношења, а објавиће се у "Службеном листу Града Новог Сада" и на званичној интернет презентацији Скупштине Града Новог Сада www.skupstinans.rs.

РЕПУБЛИКА СРБИЈА
АУТОНОМНА ПОКРАЈИНА ВОЈВОДИНА
ГРАД НОВИ САД
СКУПШТИНА ГРАДА НОВОГ САДА
Број: 020-372/2015-І
25. септембар 2015. године
НОВИ САД

Председница

Јелена Црногорац, с.р.

604

На основу члана 42. став 1. тачка 1. Закона о јавним предузећима ("Службени гласник Републике Србије", бр. 119/12, 116/13- аутентично тумачење и 44/14-др. закон) и члана 24. тачка 12. Статута Града Новог Сада – пречишћен текст ("Службени лист Града Новог Сада", број 43/08), Скупштина Града Новог Сада на XLV седници од 25. септембра 2015. године доноси

РЕШЕЊЕ

О ИМЕНОВАЊУ ВРШИОЦА ДУЖНОСТИ ДИРЕКТОРА ЈАВНОГ ПРЕДУЗЕЋА "ЗАВОД ЗА ИЗГРАДЊУ ГРАДА" У НОВОМ САДУ

I

ДЕЈАН МАНДИЋ, дипломирани економиста, из Новог Сада, именује се за вршиоца дужности директора Јавног предузећа "Завод за изградњу Града" у Новом Саду, до именовања директора на основу спроведеног јавног конкурса, а најдуже до шест месеци.

II

Ово решење ступа на снагу даном доношења, а објавиће се у "Службеном листу Града Новог Сада", као и на званичној интернет презентацији Скупштине Града Новог Сада www.skupstinans.rs.

О б р а з л о ж е њ е

Правни основ за доношење Решења, садржан је у члану 42. став 1. тачка 1. Закона о јавним предузећима ("Служ-

бени гласник Републике Србије", бр. 119/12, 116/13-аутентично тумачење и 44/14-др. закон) и члану 24. тачка 12. Статута Града Новог Сада-пречишћен текст ("Службени лист Града Новог Сада", број 43/08).

Чланом 42. став 1. тачка 1. Закона о јавним предузећима прописано је да орган који је надлежан за именовање директора јавног предузећа именује вршиоца дужности директора, уколико директору престане мандат због истека периода на који је именован, због подношења оставке или у случају разрешења пре истека мандата, док је чланом 24. тачка 12. Статута Града Новог Сада прописано да Скупштина Града Новог Сада у складу са законом, између осталог, именује и разрешава директоре јавних комуналних и других јавних предузећа. У члану 42. став 2. Закона о јавним предузећима прописано је да вршилац дужности може бити именован на период који није дужи од шест месеци.

С обзиром на то да је директор Јавног предузећа „Завод за изградњу Града“ у Новом Саду, Горан Вишњић, поднео оставку, испуњени су услови за именовање Дејана Мандића, дипломираног економисте, из Новог Сада, за вршиоца дужности директора Јавног предузећа „Завод за изградњу Града“ у Новом Саду, до именовања директора на основу спроведеног јавног конкурса, а најдуже до шест месеци.

РЕПУБЛИКА СРБИЈА
АУТОНОМНА ПОКРАЈИНА ВОЈВОДИНА
ГРАД НОВИ САД
СКУПШТИНА ГРАДА НОВОГ САДА
Број: 020-4/2015-64/а-1
25. септембар 2015. године
НОВИ САД

Председница
Јелена Црногорац, с.р.

605

На основу члана 35. и 36. Закона о јавним предузећима ("Службени гласник Републике Србије", број 112/12,) и члана 24. тачка 12. Статута Града Новог Сада – пречишћен текст ("Службени лист Града Новог Сада", број 43/08), Скупштина Града Новог Сада на XLV седници од 25. септембра 2015. године, доноси

**РЕШЕЊЕ
О ПРЕСТАНКУ ДУЖНОСТИ ДИРЕКТОРА
ЈАВНОГ ПРЕДУЗЕЋА "СПОРТСКИ И
ПОСЛОВНИ ЦЕНТАР ВОЈВОДИНА"
НОВИ САД**

I

МИЛАНУ БАЛАЋУ престаје дужност директора Јавног предузећа "Спортски и пословни центар Војводина" Нови Сад пре истека мандата, на основу поднете оставке.

II

Ово решење ступа на снагу даном доношења, а објавиће се у "Службеном листу Града Новог Сада" и на званичној интернет презентацији Скупштине Града Новог Сада www.skupstinans.rs.

РЕПУБЛИКА СРБИЈА
АУТОНОМНА ПОКРАЈИНА ВОЈВОДИНА
ГРАД НОВИ САД
СКУПШТИНА ГРАДА НОВОГ САДА
Број: 020-373/2015-1
25. септембар 2015. године
НОВИ САД

Председница
Јелена Црногорац, с.р.

606

На основу члана 42. став 1. тачка 1. Закона о јавним предузећима ("Службени гласник Републике Србије", бр. 119/12, 116/13- аутентично тумачење и 44/14-др. закон) и члана 24. тачка 12. Статута Града Новог Сада – пречишћен текст ("Службени лист Града Новог Сада", број 43/08), Скупштина Града Новог Сада на XLV седници од 25. септембра 2015. године доноси

**РЕШЕЊЕ
О ИМЕНОВАЊУ ВРШИОЦА ДУЖНОСТИ
ДИРЕКТОРА ЈАВНОГ ПРЕДУЗЕЋА
"СПОРТСКИ И ПОСЛОВНИ ЦЕНТАР
ВОЈВОДИНА" НОВИ САД**

I

АЛЕКСАНДАР ШУКИЋ, дипломирани аналитичар заштите животне средине, из Новог Сада, именује се за вршиоца дужности директора Јавног предузећа "Спортски и пословни центар Војводина" Нови Сад, почев од 28. септембра 2015. године до именовања директора на основу спроведеног јавног конкурса, а најдуже до шест месеци.

II

Ово решење ступа на снагу даном доношења, а објавиће се у "Службеном листу Града Новог Сада", као и на званичној интернет презентацији Скупштине Града Новог Сада www.skupstinans.rs.

Образложење

Правни основ за доношење Решења, садржан је у члану 42. став 1. тачка 1. Закона о јавним предузећима ("Службени гласник Републике Србије", бр. 119/12, 116/13-аутентично тумачење и 44/14-др. закон) и члану 24. тачка 12. Статута Града Новог Сада-пречишћен текст ("Службени лист Града Новог Сада", број 43/08).

Чланом 42. став 1. тачка 1. Закона о јавним предузећима прописано је да орган који је надлежан за именовање директора јавног предузећа именује вршиоца дужности директора, уколико директору престане мандат због истека периода на који је именован, због подношења оставке или у случају разрешења пре истека мандата, док је чланом 24. тачка 12. Статута Града Новог Сада прописано да Скупштина Града Новог Сада у складу са законом, између осталог, именује и разрешава директоре јавних комуналних и других јавних предузећа. У члану 42. став 2. Закона о јавним предузећима прописано је да вршилац дужности може бити именован на период који није дужи од шест месеци.

С обзиром да је директор Јавног предузећа „Спортски и пословни центар Војводина“ Нови Сад, Милан Балаћ, поднео оставку, испуњени су услови за именовање Шукић Александра, дипломираног аналитичара заштите животне средине, из Новог Сада, за вршиоца дужности директора Јавног предузећа „Спортски и пословни центар Војводина“ Нови Сад, до именовања директора на основу спроведеног јавног конкурса, а најдуже до шест месеци.

РЕПУБЛИКА СРБИЈА
АУТОНОМНА ПОКРАЈИНА ВОЈВОДИНА
ГРАД НОВИ САД
СКУПШТИНА ГРАДА НОВОГ САДА
Број: 020-4/2015-64/b-I
25. септембар 2015. године
НОВИ САД

Председница
Јелена Црногорац, с.р.

607

На основу члана 24. тачка 44. Статута Града Новог Сада - пречишћен текст ("Службени лист Града Новог Сада", број 43/08), Скупштина Града Новог Сада на XLV седници од 25. септембра 2015. године, доноси

РЕШЕЊЕ
О РАЗРЕШЕЊУ И ИЗБОРУ ПРЕДСЕДНИКА
САВЕТА ЗА ОБРАЗОВАЊЕ И СПОРТ

I

ДРАГАНА СРЂАНОВ се разрешава дужности председника Савета за образовање и спорт.

II

ТЕОДОР МИЉУШ се бира за председника Савета за образовање и спорт.

III

Ово решење ступа на снагу даном доношења, а објавиће се у "Службеном листу Града Новог Сада".

РЕПУБЛИКА СРБИЈА
АУТОНОМНА ПОКРАЈИНА ВОЈВОДИНА
ГРАД НОВИ САД
СКУПШТИНА ГРАДА НОВОГ САДА
Број: 022-1/2015-143-I
25. септембар 2015. године
НОВИ САД

Председница
Јелена Црногорац, с.р.

608

На основу члана 24. тачка 44. Статута Града Новог Сада - пречишћен текст ("Службени лист Града Новог Сада", број 43/08), Скупштина Града Новог Сада на XLV седници од 25. септембра 2015. године, доноси

РЕШЕЊЕ
О ПРЕСТАНКУ ДУЖНОСТИ И ИЗБОРУ
ЧЛАНА САВЕТА ЗА ЕКОНОМСКИ РАЗВОЈ
ГРАДА

I

САШИ КИЦОШЕВУ престаје дужност члана Савета за економски развој Града, због наступања смрти.

II

ДОБРИСЛАВ ЂУРОВИЋ се бира за члана Савета за економски развој Града.

III

Ово решење ступа на снагу даном доношења, а објавиће се у "Службеном листу Града Новог Сада".

РЕПУБЛИКА СРБИЈА
АУТОНОМНА ПОКРАЈИНА ВОЈВОДИНА
ГРАД НОВИ САД
СКУПШТИНА ГРАДА НОВОГ САДА
Број: 022-1/2015-144-I
25. септембар 2015. године
НОВИ САД

Председница
Јелена Црногорац, с.р.

609

На основу члана 24. тачка 44. Статута Града Новог Сада - пречишћен текст ("Службени лист Града Новог Сада", број 43/08), Скупштина Града Новог Сада на XLV седници од 25. септембра 2015. године, доноси

РЕШЕЊЕ
О ПРЕСТАНКУ ДУЖНОСТИ И ИЗБОРУ
ЧЛАНА КОМИСИЈЕ ЗА ОДНОСЕ СА
ВЕРСКИМ ЗАЈЕДНИЦАМА

I

ТОДОРУ КАТИЋУ престаје дужност члана Комисије за односе са верским заједницама, због наступања смрти.

II

ЈОВАН КАТИЋ се бира за члана Комисије за односе са верским заједницама.

III

Ово решење ступа на снагу даном доношења, а објавиће се у "Службеном листу Града Новог Сада".

РЕПУБЛИКА СРБИЈА
АУТОНОМНА ПОКРАЈИНА ВОЈВОДИНА
ГРАД НОВИ САД
СКУПШТИНА ГРАДА НОВОГ САДА
Број: 022-1/2015-145-I
25. септембар 2015. године
НОВИ САД

Председница
Јелена Црногорац, с.р.

610

На основу члана 17. став 1. Закона о јавним предузећима („Службени гласник РС“, бр. 119/12, 116/13 – аутентично тумачење и 44/14 – др. закон) и члана 24. тачка 12. Статута Града Новог Сада – пречишћен текст („Службени лист Града Новог Сада“ број 43/08), Скупштина Града Новог Сада на XLV седници од 25. септембра 2015. године, доноси

**РЕШЕЊЕ
О РАЗРЕШЕЊУ ПРЕДСЕДНИКА
НАДЗОРНОГ ОДБОРА ЈАВНОГ
КОМУНАЛНОГ ПРЕДУЗЕЋА „НОВОСАДСКА
ТОПЛАНА“ НОВИ САД**

I

АУРОРА РОТАРИЈУ ПЛАЊАНИН се разрешава дужности председника Надзорног одбора Јавног комуналног предузећа „Новосадска топлана“ Нови Сад, пре истека периода на који је именована.

II

Ово решење ступа на снагу даном доношења, а објавиће се у „Службеном листу Града Новог Сада“.

Образложење

Чланом 17. став 1. Закона о јавним предузећима („Службени гласник РС“, бр. 119/12, 116/13 – аутентично тумачење и 44/14 – др. закон), прописано је да мандат председнику и члановима надзорног одбора престаје истеком периода на који су именовани, оставком или разрешењем, а чланом 24. тачка 12. Статута Града Новог Сада – пречишћен текст („Службени лист Града Новог Сада“ број 43/08) је прописано да Скупштина Града Новог Сада, у складу са законом, именује и разрешава председника и чланове надзорног одбора јавних и јавно комуналних предузећа чији је оснивач Град Нови Сад.

Комисија за кадровска, административна и мандатно-имунитетна питања Скупштине Града Новог Сада, на 140. седници од 24. септембра 2015. године, утврдила је Предлог решења којим се Аурора Ротарију Плањанин разрешава дужности председника Надзорног одбора Јавног комуналног предузећа „Новосадска топлана“ Нови Сад, пре истека периода на који је именована, из разлога што није у довољној мери учешћем у раду Надзорног одбора допринела побољшању пословања и реализацији пословних циљева Јавног комуналног предузећа „Новосадска топлана“ Нови Сад.

Поука о правном средству:

Против овог решења може се поднети тужба Вишем суду у Новом Саду, у року од 30 дана од дана достављања Решења.

РЕПУБЛИКА СРБИЈА
АУТОНОМНА ПОКРАЈИНА ВОЈВОДИНА
ГРАД НОВИ САД
СКУПШТИНА ГРАДА НОВОГ САДА
Број: 022-1/2015-146-1
25. септембар 2015. године
НОВИ САД

Председница
Јелена Црногорац, с.р.

611

На основу члана 12. став 3. Закона о јавним предузећима („Службени гласник РС“, бр. 119/12, 116/13 – аутентично тумачење и 44/14 – др. закон), члана 24. тачка 12. Статута Града Новог Сада – пречишћен текст („Службени лист Града Новог Сада“ број 43/08) и члана 10. став 1. Одлуке о усклађивању Одлуке о организовању радне организације „Новосадска топлана“ у Новом Саду, као јавног предузећа („Службени лист Града Новог Сада“ број 9/13), Скупштина Града Новог Сада на XLV седници од 25. септембра 2015. године, доноси

**РЕШЕЊЕ
О ИМЕНОВАЊУ ПРЕДСЕДНИКА
НАДЗОРНОГ ОДБОРА ЈАВНОГ
КОМУНАЛНОГ ПРЕДУЗЕЋА „НОВОСАДСКА
ТОПЛАНА“ НОВИ САД**

I

АЛЕКСАНДАР ЦЕКОВИЋ се именује за председника Надзорног одбора Јавног комуналног предузећа „Новосадска топлана“ Нови Сад.

II

Ово решење ступа на снагу даном доношења, а објавиће се у „Службеном листу Града Новог Сада“.

Образложење

Правни основ за доношење Решења садржан је у члану 12. став 3. Закона о јавним предузећима („Службени гласник РС“, бр. 119/12, 116/13 – аутентично тумачење и 44/14 – др. закон), члану 24. тачка 12. Статута Града Новог Сада – пречишћен текст („Службени лист Града Новог Сада“ број 43/08) и у члану 10. став 1. Одлуке о усклађивању Одлуке о организовању радне организације „Новосадска топлана“ у Новом Саду, као јавног предузећа („Службени лист Града Новог Сада“ број 9/13), којима је прописано да Скупштина Града Новог Сада именује и разрешава председника и чланове Надзорног одбора Јавног комуналног предузећа „Новосадска топлана“ Нови Сад.

На основу члана 16. Закона о јавним предузећима, за председника и чланове надзорног одбора именује се лице које испуњава услове: да је пунолетно и пословно способно; да има стечено високо образовање трећег или другог степена, односно на основним студијама у трајању од најмање четири године; да је стручњак у једној или више области из које је делатност од општег интереса за чије обављање је основано јавно предузеће; најмање три године искуства на руководећем положају; да поседује стручност из области финансија, права или корпоративног управљања; да није осуђивано на условну или безусловну казну за кривична дела против привреде, правног саобраћаја или службене дужности, као и да му није изречена мера безбедности забране обављања претежне делатности јавног предузећа.

Комисија за кадровска, административна и мандатно-имунитетна питања Скупштине Града Новог Сада, на 140. седници од 24. септембра 2015. године, размотрила је Предлог за именовање председника Надзорног одбора Јавног комуналног предузећа „Новосадска топлана“ Нови Сад, те извршила увид у приложени документацију кандидата у смислу испуњености Законом прописаних услова за именовање.

Комисија је утврдила да предложени кандидат испуњава услове за именовање у Надзорни одбор Јавног комуналног предузећа „Новосадска топлана“ Нови Сад и на основу изнетог, утврдила Предлог решења о именовању председника Надзорног одбора Јавног комуналног предузећа „Новосадска топлана“ Нови Сад.

РЕПУБЛИКА СРБИЈА
АУТОНОМНА ПОКРАЈИНА ВОЈВОДИНА
ГРАД НОВИ САД
СКУПШТИНА ГРАДА НОВОГ САДА
Број: 022-1/2015-147-I
25. септембар 2015. године
НОВИ САД

Председница
Јелена Црногорац, с.р.

612

На основу члана 24. тачка 12. Статута Града Новог Сада - пречишћен текст ("Службени лист Града Новог Сада", број 43/08) и члана 8. Одлуке о оснивању Агенције за енергетику Града Новог Сада („Службени лист Града Новог Сада“, број 43/05), Скупштина Града Новог Сада на XLV седници од 25. септембра 2015. године, доноси

РЕШЕЊЕ
О ПРЕСТАНКУ ДУЖНОСТИ И ПРВОМ И
ДРУГОМ ИМЕНОВАЊУ ДВА ЧЛАНА
УПРАВНОГ ОДБОРА АГЕНЦИЈЕ ЗА
ЕНЕРГЕТИКУ ГРАДА НОВОГ САДА

I

Престаје дужност члана Управног одбора Агенције за енергетику Града Новог Сада, због истека мандата:

МАРИЦИ МАЛЕТИЋ
ПЕТРУ ЛЕТИЋУ

II

За чланове Управног одбора Агенције за енергетику Града Новог Сада именују се:

МАРКО МАРКОВИЋ, по првом именовању на мандатни период од три године
ПЕТАР ЛЕТИЋ, по другом именовању на мандатни период од две године

III

Ово решење ступа на снагу даном доношења, а објавиће се у "Службеном листу Града Новог Сада".

Образложење

Чланом 24. тачка 12. Статута Града Новог Сада - пречишћен текст ("Службени лист Града Новог Сада", број 43/08), између осталог, прописано је да Скупштина Града Новог Сада именује и разрешава управне одборе агенција, чији је оснивач Град Нови Сад.

Чланом 8. Одлуке о оснивању Агенције за енергетику Града Новог Сада („Службени лист Града Новог Сада“, број 43/05), између осталог, прописано је да Управни одбор има председника и шест чланова које именује Скупштина Града, да је мандат члана Управног одбора три године, уз

могућност поновног именовања још један мандат, с тим да други мандат члана траје две године, као и да се актом о именовању утврђује број именовања и трајање мандата председника и чланова Управног одбора.

Имајући у виду да је појединим члановима Управног одбора Агенције за енергетику Града Новог Сада истекао мандат, Комисија за кадровска, административна и мандатно-имунитетна питања, на 140. седници од 24. септембра 2015. године, на основу претходно обављених консултација, утврдила је Предлог решења о престанку дужности и првом и другом именовању два члана Управног одбора Агенције за енергетику Града Новог Сада, председника оснивача.

РЕПУБЛИКА СРБИЈА
АУТОНОМНА ПОКРАЈИНА ВОЈВОДИНА
ГРАД НОВИ САД
СКУПШТИНА ГРАДА НОВОГ САДА
Број: 022-1/2015-148-I
25. септембар 2015. године
НОВИ САД

Председница
Јелена Црногорац, с.р.

613

На основу члана 130. став 3. Закона о здравственој заштити („Службени гласник РС“, бр. 107/05, 72/09 - др. закон, 88/10, 99/10, 57/11, 119/12, 45/13 – др. закон и 93/14) и члана 24. тачка 12. Статута Града Новог Сада – пречишћен текст ("Службени лист Града Новог Сада", број 43/08), Скупштина Града Новог Сада на XLV седници од 25. септембра 2015. године, доноси

РЕШЕЊЕ
О РАЗРЕШЕЊУ И ИМЕНОВАЊУ ЧЛАНА
УПРАВНОГ ОДБОРА ДОМА ЗДРАВЉА
„НОВИ САД“ НОВИ САД

I

Др ОЛИВЕР СТОЈАНОВ, представник запослених се разрешава дужности члана Управног одбора Дома здравља „Нови Сад“ Нови Сад.

II

Др САЊА БОШКОВИЋ се именује за члана Управног одбора Дома здравља „Нови Сад“ Нови Сад, као представник запослених.

III

Ово решење ступа на снагу даном доношења, а објавиће се у "Службеном листу Града Новог Сада".

РЕПУБЛИКА СРБИЈА
АУТОНОМНА ПОКРАЈИНА ВОЈВОДИНА
ГРАД НОВИ САД
СКУПШТИНА ГРАДА НОВОГ САДА
Број: 022-1/2015-149-I
25. септембар 2015. године
НОВИ САД

Председница
Јелена Црногорац, с.р.

614

На основу члана 130. став 3. Закона о здравственој заштити („Службени гласник РС“, бр. 107/05, 72/09 - др. закон, 88/10, 99/10, 57/11, 119/12, 45/13 – др. закон и 93/14) и члана 24. тачка 12. Статута Града Новог Сада – пречишћен текст (“Службени лист Града Новог Сада”, број 43/08), Скупштина Града Новог Сада на XLV седници од 25. септембра 2015. године, доноси

**РЕШЕЊЕ
О ИМЕНОВАЊУ ДИРЕКТОРА ДОМА
ЗДРАВЉА "НОВИ САД" НОВИ САД**

I

Др ВЕСЕЛИН БОЈАТ, хирург специјалиста ортопедске хирургије и трауматологије се именује за директора Дома здравља "Нови Сад" Нови Сад, на период од четири године.

II

Ово решење објавиће се у "Службеном листу Града Новог Сада".

Образложење

Правни основ за доношење Решења садржан је у члану 130. став 3. Закона о здравственој заштити („Службени гласник РС“, бр. 107/05, 72/09 - др. закон, 88/10, 99/10, 57/11, 119/12, 45/13 – др. закон и 93/14) и у члану 24. тачка 12. Статута Града Новог Сада - пречишћен текст (“Службени лист Града Новог Сада”, број 43/08), којима је прописано да Скупштина Града Новог Сада именује и разрешава директора здравствене установе чији је оснивач Град.

Чланом 16. Статута Дома здравља "Нови Сад" Нови Сад, утврђено је да за директора Дома здравља може бити именовано лице које поред општих услова прописаних законом, испуњава и следеће услове:

1. има завршен медицински, стоматолошки или фармацеутски факултет:

- специјалиста из једне гране медицине, стоматологије или фармације из делатности Дома здравља;

2. има високу школску спрему са завршеном едукацијом из области здравственог менаџмента, и то:

- дипломирани економиста, или
- дипломирани правник, или
- дипломирани психолог, или
- дипломирани педагог, или
- дипломирани социјални радник, или
- дипломирани логопед;

3. има најмање пет година радног стажа у области здравствене заштите.

Управни одбор Дома здравља "Нови Сад" Нови Сад, донео је 4. септембра 2015. године, Одлуку о расписивању конкурса за избор и именовање директора Дома здравља „Нови Сад“ Нови Сад, на мандатни период од четири године. Конкурс је објављен у дневном листу „Дневник“ 6. септембра 2015. године.

Управни одбор Дома здравља "Нови Сад" Нови Сад, на седници од 22. септембра 2015. године, констатовао је да је благовремену пријаву на јавни конкурс за избор директора, поднео један кандидат и да је пријава потпуна. Уз пријаву су као докази за испуњење услова утврђених кон-

курсом, приложени: извод из матичне књиге рођених, уверење о држављанству, оверена фотокопија дипломе Универзитета у Новом Саду, Медицинског факултета о стеченом високом образовању и васпитању VII1 степена стручне спреме и стручном називу доктора медицине, оверена фотокопија дипломе Медицинског факултета у Новом Саду, Универзитета у Новом Саду о стеченом стручном називу специјалиста ортопедије, оверена фотокопија уверења о положеном стручном испиту за доктора медицине, потврде о радном стажу у области здравствене заштите издате од стране Клиничког центра Војводине и Дома здравља „Нови Сад“ Нови Сад, Уверење Министарства унутрашњих послова – Полицијске управе у Новом Саду да није осуђиван, Уверење Основног суда у Новом Саду да није стављен захтев за спровођење истраге, истражних радњи, да није подигнута оптужница или оптужни предлог за кривична дела за која се гоњење преузима по службеној дужности, потврду о усавршавању на Националном институту за здравље Bethesdi Maryland USA и биографија. На основу увида у поднету документацију, Управни одбор је констатовао да кандидат др Веселин Бојат испуњава услове за именовање прописане Законом и Статутом Дома здравља „Нови Сад“ Нови Сад.

Управни одбор Дома здравља „Нови Сад“ Нови Сад, донео је Одлуку да предложи Скупштини Града да именује др Веселина Бојата, хирурга специјалисту ортопедске хирургије и трауматологије за директора Дома здравља "Нови Сад" Нови Сад, на период од четири године. Управни одбор је оценио да је др Веселин Бојат досадашњи вршилац дужности директора, остварио значајне резултате на побољшању квалитета рада и пословања Дома здравља „Нови Сад“ Нови Сад и да у свему испуњава услове прописане јавним конкурсом.

На основу предлога Управног одбора Дома здравља "Нови Сад" Нови Сад, Комисија за кадровска, административна и мандатно-имунитетна питања Скупштине Града Новог Сада на 140. седници од 24. септембра 2015. године, утврдила је Предлог решења да се др Веселин Бојат, именује за директора Дома здравља "Нови Сад" Нови Сад.

Поука о правном средству:

Против овог решења може се поднети тужба Вишем суду у Новом Саду, у року од 30 дана од дана достављања Решења.

РЕПУБЛИКА СРБИЈА
АУТОНОМНА ПОКРАЈИНА ВОЈВОДИНА
ГРАД НОВИ САД
СКУПШТИНА ГРАДА НОВОГ САДА
Број: 022-1/2015-150-I
25. септембар 2015. године
НОВИ САД

Председница

Јелена Црногорац, с.р.

615

На основу члана 123. став 4. Закона о социјалној заштити („Службени гласник РС“, број 24/11) и члана 24. тачка 12. Статута Града Новог Сада – пречишћен текст (“Службени лист Града Новог Сада”, број 43/08), Скупштина Града Новог Сада на XLV седници од 25. септембра 2015. године, доноси

**РЕШЕЊЕ
О ПРЕСТАНКУ ДУЖНОСТИ И ИМЕНОВАЊУ
ПРЕДСЕДНИКА УПРАВНОГ ОДБОРА
ЦЕНТРА ЗА СОЦИЈАЛНИ РАД ГРАДА
НОВОГ САДА**

I

Проф. др ПЕТРУ МУДРИНИЋУ престаје дужност председника Управног одбора Центра за социјални рад Града Новог Сада, пре истека периода на који је именован, на основу поднете оставке.

II

Проф. др ДРАГАН МУНИТЛАК се именује за председника Управног одбора Центра за социјални рад Града Новог Сада.

III

Ово решење ступа на снагу даном доношења, а објавиће се у "Службеном листу Града Новог Сада".

РЕПУБЛИКА СРБИЈА
АУТОНОМНА ПОКРАЈИНА ВОЈВОДИНА
ГРАД НОВИ САД
СКУПШТИНА ГРАДА НОВОГ САДА
Број: 022-1/2015-151-I
25. септембар 2015. године
НОВИ САД

Председница
Јелена Црногорац, с.р.

616

На основу члана 24. тачка 12. Статута Града Новог Сада - пречишћен текст ("Службени лист Града Новог Сада", број 43/08), и члана 12. Одлуке о установама културе чији је оснивач Град Нови Сад („Службени лист Града Новог Сада“, бр. 11/10, 39/10, 50/10, 38/11 и 30/15), Скупштина Града Новог Сада на XLV седници од 25. септембра 2015. године, доноси

**РЕШЕЊЕ
О РАЗРЕШЕЊУ И ИМЕНОВАЊУ ЧЛАНОВА
УПРАВНОГ ОДБОРА КУЛТУРНОГ ЦЕНТРА
НОВОГ САДА, НОВИ САД**

I

Разрешавају се дужности члана Управног одбора Културног центра Новог Сада, Нови Сад:

НЕНАД ЋИРИЋ
МИЛАН ЂЕРИЋ

II

За чланове Управног одбора Културног центра Новог Сада, Нови Сад, именују се:

ДРАГАНА ДОЈЧИНОВИЋ
БУДИМИР ГОЂЕВАЦ

III

Ово решење ступа на снагу даном доношења, а објавиће се у "Службеном листу Града Новог Сада".

РЕПУБЛИКА СРБИЈА
АУТОНОМНА ПОКРАЈИНА ВОЈВОДИНА
ГРАД НОВИ САД
СКУПШТИНА ГРАДА НОВОГ САДА
Број: 022-1/2015-152-I
25. септембар 2015. године
НОВИ САД

Председница
Јелена Црногорац, с.р.

617

На основу члана 24. тачка 12. Статута Града Новог Сада - пречишћен текст ("Службени лист Града Новог Сада", број 43/08) и члана 11. Одлуке о установама културе чији је оснивач Град Нови Сад ("Службени лист Града Новог Сада", бр. 11/10, 39/10, 50/10, 38/11, 52/13 и 30/15), Скупштина Града Новог Сада на XLV седници од 25. септембра 2015. године, доноси

**РЕШЕЊЕ
О ПРЕСТАНКУ ДУЖНОСТИ ДИРЕКТОРА
УСТАНОВЕ ЗА КУЛТУРУ И ОБРАЗОВАЊЕ
КУЛТУРНИ ЦЕНТАР „КИСАЧ“, КИСАЧ**

I

АНИ ХРЋАН ЛЕСКОВАЦ престаје дужност директора Установе за културу и образовање Културни центар „Кисач“, Кисач, пре истека мандата, на основу поднете оставке.

II

Ово решење ступа на снагу даном доношења, а објавиће се у "Службеном листу Града Новог Сада".

РЕПУБЛИКА СРБИЈА
АУТОНОМНА ПОКРАЈИНА ВОЈВОДИНА
ГРАД НОВИ САД
СКУПШТИНА ГРАДА НОВОГ САДА
Број: 022-1/2015-153-I
25. септембар 2015. године
НОВИ САД

Председница
Јелена Црногорац, с.р.

618

На основу члана 24. тачка 12. Статута Града Новог Сада - пречишћен текст ("Службени лист Града Новог Сада", број 43/08) и члана 9. Одлуке о установама културе чији је оснивач Град Нови Сад ("Службени лист Града Новог Сада", бр. 11/10, 39/10, 50/10, 38/11, 52/13 и 30/15), Скупштина Града Новог Сада на XLV седници од 25. септембра 2015. године, доноси

**РЕШЕЊЕ
О ИМЕНОВАЊУ ВРШИОЦА ДУЖНОСТИ
ДИРЕКТОРА УСТАНОВЕ ЗА КУЛТУРУ И
ОБРАЗОВАЊЕ КУЛТУРНИ ЦЕНТАР
„КИСАЧ“, КИСАЧ**

I

ПАВЕЛ СУРОВИ се именује за вршиоца дужности директора Установе за културу и образовање Културни центар „Кисач“, Кисач, до именовања директора по основу јавног конкурса, а најдуже до шест месеци.

II

Ово решење ступа на снагу даном доношења, а објавиће се у "Службеном листу Града Новог Сада".

РЕПУБЛИКА СРБИЈА
АУТОНОМНА ПОКРАЈИНА ВОЈВОДИНА
ГРАД НОВИ САД
СКУПШТИНА ГРАДА НОВОГ САДА
Број: 022-1/2015-154-I
25. септембар 2015. године
НОВИ САД

Председница

Јелена Црногорац, с.р.

619

На основу члана 54. Закона о основама система образовања и васпитања ("Службени гласник РС", бр. 72/09, 52/11, 55/13, 35/15 – аутентично тумачење и 68/15) и члана 24. тачка 29. Статута Града Новог Сада - пречишћен текст ("Службени лист Града Новог Сада", број 43/08), Скупштина Града Новог Сада на XLV седници од 25. септембра 2015. године, доноси

**РЕШЕЊЕ
О РАЗРЕШЕЊУ И ИМЕНОВАЊУ ЧЛАНА
ШКОЛСКОГ ОДБОРА ОСНОВНЕ ШКОЛЕ
„СОЊА МАРИНКОВИЋ“, НОВИ САД**

I

СЛОБОДАН МИЛЕНКОВИЋ, представник јединице локалне самоуправе се разрешава дужности члана Школског одбора Основне школе „Соња Маринковић“, Нови Сад, на лични захтев.

II

МАРИЈА НИКИТОВИЋ се именује за члана Школског одбора Основне школе „Соња Маринковић“, Нови Сад, као представник јединице локалне самоуправе.

III

Ово решење ступа на снагу даном доношења, а објавиће се у "Службеном листу Града Новог Сада".

РЕПУБЛИКА СРБИЈА
АУТОНОМНА ПОКРАЈИНА ВОЈВОДИНА
ГРАД НОВИ САД
СКУПШТИНА ГРАДА НОВОГ САДА
Број: 022-1/2015-155-I
25. септембар 2015. године
НОВИ САД

Председница

Јелена Црногорац, с.р.

620

На основу члана 54. Закона о основама система образовања и васпитања ("Службени гласник РС", бр. 72/09, 52/11, 55/13, 35/15 – аутентично тумачење и 68/15) и члана 24. тачка 29. Статута Града Новог Сада - пречишћен текст ("Службени лист Града Новог Сада", број 43/08), Скупштина Града Новог Сада на XLV седници од 25. септембра 2015. године, доноси

**РЕШЕЊЕ
О РАЗРЕШЕЊУ И ИМЕНОВАЊУ ЧЛАНА
ШКОЛСКОГ ОДБОРА ОСНОВНЕ ШКОЛЕ
„ЈОВАН ДУЧИЋ“, ПЕТРОВАРАДИН**

I

ДЕЈАН БАЛАБАН, представник јединице локалне самоуправе се разрешава дужности члана Школског одбора Основне школе „Јован Дучић“, Петроварадин.

II

РАДОВАН ГАШПАРОВИЋ се именује за члана Школског одбора Основне школе „Јован Дучић“, Петроварадин, као представник јединице локалне самоуправе.

III

Ово решење ступа на снагу даном доношења, а објавиће се у "Службеном листу Града Новог Сада".

РЕПУБЛИКА СРБИЈА
АУТОНОМНА ПОКРАЈИНА ВОЈВОДИНА
ГРАД НОВИ САД
СКУПШТИНА ГРАДА НОВОГ САДА
Број: 022-1/2015-156-I
25. септембар 2015. године
НОВИ САД

Председница

Јелена Црногорац, с.р.

621

На основу члана 54. Закона о основама система образовања и васпитања ("Службени гласник РС", бр. 72/09, 52/11, 55/13, 35/15 – аутентично тумачење и 68/15) и члана 24. тачка 29. Статута Града Новог Сада - пречишћен текст ("Службени лист Града Новог Сада", број 43/08), Скупштина Града Новог Сада на XLV седници од 25. септембра 2015. године, доноси

**РЕШЕЊЕ
О РАЗРЕШЕЊУ И ИМЕНОВАЊУ ЧЛАНА
ШКОЛСКОГ ОДБОРА ОСНОВНЕ ШКОЛЕ
„ВУК КАРАЏИЋ“, НОВИ САД**

I

ЗОРИЦА ЗЕЉКОВИЋ, представник запослених се разрешава дужности члана Школског одбора Основне школе „Вук Караџић“, Нови Сад.

II

МАРЈАНА ЈУРИШЕВИЋ се именује за члана Школског одбора Основне школе „Вук Караџић“, Нови Сад, као представник запослених.

III

Ово решење ступа на снагу даном доношења, а објавиће се у "Службеном листу Града Новог Сада".

РЕПУБЛИКА СРБИЈА
АУТОНОМНА ПОКРАЈИНА ВОЈВОДИНА
ГРАД НОВИ САД
СКУПШТИНА ГРАДА НОВОГ САДА
Број: 022-1/2015-157-I
25. септембар 2015. године
НОВИ САД

Председница

Јелена Црногорац, с.р.

622

На основу члана 54. Закона о основама система образовања и васпитања ("Службени гласник РС", бр. 72/09, 52/11, 55/13, 35/15 – аутентично тумачење и 68/15) и члана 24. тачка 29. Статута Града Новог Сада - пречишћен текст ("Службени лист Града Новог Сада", број 43/08), Скупштина Града Новог Сада на XLV седници од 25. септембра 2015. године, доноси

**РЕШЕЊЕ
О РАЗРЕШЕЊУ И ИМЕНОВАЊУ ЧЛАНОВА
ШКОЛСКОГ ОДБОРА ОСНОВНЕ ШКОЛЕ
„БРАНКО РАДИЧЕВИЋ“, НОВИ САД**

I

Разрешавају се дужности члана Школског одбора Основне школе „Бранко Радичевић“, Нови Сад:

представници родитеља:

МИРОСЛАВ ШКРБИЋ
ГОРДАНА ТОМЉАНОВИЋ

II

За чланове Школског одбора Основне школе „Бранко Радичевић“, Нови Сад, именују се:

представници родитеља:

ТАМАРА ГАЈИЋ
СЛАЂАНА ПЕЈЧИЋ

III

Ово решење ступа на снагу даном доношења, а објавиће се у "Службеном листу Града Новог Сада".

РЕПУБЛИКА СРБИЈА
АУТОНОМНА ПОКРАЈИНА ВОЈВОДИНА
ГРАД НОВИ САД
СКУПШТИНА ГРАДА НОВОГ САДА
Број: 022-1/2015-158-I
25. септембар 2015. године
НОВИ САД

Председница

Јелена Црногорац, с.р.

623

На основу члана 54. Закона о основама система образовања и васпитања ("Службени гласник РС", бр. 72/09, 52/11, 55/13, 35/15 – аутентично тумачење и 68/15) и члана 24. тачка 29. Статута Града Новог Сада - пречишћен текст ("Службени лист Града Новог Сада", број 43/08), Скупштина Града Новог Сада на XLV седници од 25. септембра 2015. године, доноси

**РЕШЕЊЕ
О РАЗРЕШЕЊУ И ИМЕНОВАЊУ ЧЛАНОВА
ШКОЛСКОГ ОДБОРА ОСНОВНЕ ШКОЛЕ
„ЂУРА ЈАКШИЋ“, КАЋ**

I

Разрешавају се дужности члана Школског одбора Основне школе „Ђура Јакшић“, Каћ:

представници јединице локалне самоуправе:

НЕНАД СЕКУЛИЋ
МИЛЕНА САВИЋ

II

За чланове Школског одбора Основне школе „Ђура Јакшић“, Каћ именују се:

представници јединице локалне самоуправе:

ЗОРАН ГРБИЋ
МИЛИЦА ТЕОДОРОВИЋ

III

Ово решење ступа на снагу даном доношења, а објавиће се у "Службеном листу Града Новог Сада".

РЕПУБЛИКА СРБИЈА
АУТОНОМНА ПОКРАЈИНА ВОЈВОДИНА
ГРАД НОВИ САД
СКУПШТИНА ГРАДА НОВОГ САДА
Број: 022-1/2015-159-I
25. септембар 2015. године
НОВИ САД

Председница

Јелена Црногорац, с.р.

624

На основу члана 54. Закона о основама система образовања и васпитања ("Службени гласник РС", бр. 72/09, 52/11, 55/13, 35/15 – аутентично тумачење и 68/15) и члана 24. тачка 29. Статута Града Новог Сада - пречишћен текст ("Службени лист Града Новог Сада", број 43/08), Скупштина Града Новог Сада на XLV седници од 25. септембра 2015. године, доноси

**РЕШЕЊЕ
О РАЗРЕШЕЊУ И ИМЕНОВАЊУ ЧЛАНОВА
ШКОЛСКОГ ОДБОРА БАЛЕТСКЕ ШКОЛЕ У
НОВОМ САДУ**

I

Разрешавају се дужности члана Школског одбора Балетске школе у Новом Саду:

представници родитеља:

ДАНИЈЕЛА МИЛАДИНОВ

ОЛГИЦА СИМАТОВИЋ

II

За чланове Школског одбора Балетске школе у Новом Саду, именују се:

представници родитеља:

РУЖИЦА ДИМОВИЋ

НИКОЛА ПУТНИК

III

Ово решење ступа на снагу даном доношења, а објавиће се у "Службеном листу Града Новог Сада".

РЕПУБЛИКА СРБИЈА
АУТОНОМНА ПОКРАЈИНА ВОЈВОДИНА
ГРАД НОВИ САД
СКУПШТИНА ГРАДА НОВОГ САДА
Број: 022-1/2015-160-I
25. септембар 2015. године
НОВИ САД

Председница

Јелена Црногорац, с.р.

625

На основу члана 54. Закона о основама система образовања и васпитања ("Службени гласник РС", бр. 72/09, 52/11, 55/13, 35/15 – аутентично тумачење и 68/15) и члана 24. тачка 29. Статута Града Новог Сада - пречишћен текст ("Службени лист Града Новог Сада", број 43/08), Скупштина Града Новог Сада на XLV седници од 25. септембра 2015. године, доноси

**РЕШЕЊЕ
О РАЗРЕШЕЊУ И ИМЕНОВАЊУ ЧЛАНА
ШКОЛСКОГ ОДБОРА МЕДИЦИНСКЕ ШКОЛЕ
„7. АПРИЛ“, НОВИ САД**

I

ПЕТАР ПЕТКОВ, представник родитеља се разрешава дужности члана Школског одбора Медицинске школе „7. април“, Нови Сад.

II

МИЛАН НИЧИЋ се именује за члана Школског одбора Медицинске школе „7. април“, Нови Сад, као представник родитеља.

III

Ово решење ступа на снагу даном доношења, а објавиће се у "Службеном листу Града Новог Сада".

РЕПУБЛИКА СРБИЈА
АУТОНОМНА ПОКРАЈИНА ВОЈВОДИНА
ГРАД НОВИ САД
СКУПШТИНА ГРАДА НОВОГ САДА
Број: 022-1/2015-161-I
25. септембар 2015. године
НОВИ САД

Председница

Јелена Црногорац, с.р.

626

На основу члана 54. Закона о основама система образовања и васпитања ("Службени гласник РС", бр. 72/09, 52/11, 55/13, 35/15 – аутентично тумачење и 68/15) и члана 24. тачка 29. Статута Града Новог Сада - пречишћен текст ("Службени лист Града Новог Сада", број 43/08), Скупштина Града Новог Сада на XLV седници од 25. септембра 2015. године, доноси

**РЕШЕЊЕ
О РАЗРЕШЕЊУ И ИМЕНОВАЊУ ЧЛАНОВА
ШКОЛСКОГ ОДБОРА ТЕХНИЧКЕ ШКОЛЕ
„ПАВЛЕ САВИЋ“, НОВИ САД**

I

Разрешавају се дужности члана Школског одбора Техничке школе „Павле Савић“, Нови Сад:

представници родитеља:

ЖЕЉКО МИХАЉЕВ

ЈЕЛЕНА ЛАЈШИЋ

II

За чланове Школског одбора Техничке школе „Павле Савић“, Нови Сад, именују се:

представници родитеља:

ДРАГАНА ЈЕЛАВИЋ

МАЈА ИГЊАТОВ

III

Ово решење ступа на снагу даном доношења, а објавиће се у "Службеном листу Града Новог Сада".

РЕПУБЛИКА СРБИЈА
АУТОНОМНА ПОКРАЈИНА ВОЈВОДИНА
ГРАД НОВИ САД
СКУПШТИНА ГРАДА НОВОГ САДА
Број: 022-1/2015-162-I
25. септембар 2015. године
НОВИ САД

Председница

Јелена Црногорац, с.р.

Редакција "Службеног листа Града Новог Сада"

—

На основу члана 6. Одлуке о објављивању градских прописа и других аката („Службени лист Града Новог Сада“, број 5/93), даје се

**ИСПРАВКА
РЕШЕЊА О ИМЕНОВАЊУ ПРЕДСЕДНИКА,
ЗАМЕНИКА ПРЕДСЕДНИКА, ЧЛАНОВА,
ЗАМЕНИКА ЧЛАНОВА И СЕКРЕТАРА
ГРАДСКЕ ИЗБОРНЕ КОМИСИЈЕ**

I. У Решењу о именовану председника, заменика председника, чланова, заменика чланова и секретара Градске изборне комисије број: 1071/2015-I од 25. септембра 2015. године бројеви „III и IV“ замењују се бројевима „II и III“, а у тачки I алинеја двадесет трећа реч „Александар“ замењује се са речју „Александра“.


II. Ову исправку објавити у „Службеном листу Града Новог Сада“.

РЕПУБЛИКА СРБИЈА
АУТОНОМНА ПОКРАЈИНА ВОЈВОДИНА
ГРАД НОВИ САД
СКУПШТИНА ГРАДА НОВОГ САДА
Број: 1071/2015-1-I
30. септембар 2015. године
НОВИ САД

Секретар
Марко Радин, с.р.

ГРАФИЧКИ ПРИКАЗИ УЗ:


- ПРЕДЛОГ ОДЛУКЕ О ИЗРАДИ ИЗМЕНА И ДОПУНА ПЛАНА ДЕТАЉНЕ РЕГУЛАЦИЈЕ ПРОСТОРА ЗА ПОСЛОВАЊЕ НА РУМЕНАЧКОМ УЛАЗНОМ ПРАВЦУ У НОВОМ САДУ
- ПРЕДЛОГ ОДЛУКЕ О ИЗРАДИ ИЗМЕНА И ДОПУНА ПЛАНА ГЕНЕРАЛНЕ РЕГУЛАЦИЈЕ НОВОГ ГРАДСКОГ ЦЕНТРА СА ОКРУЖЕЊЕМ У НОВОМ САДУ
- ПРЕДЛОГ ОДЛУКЕ О ИЗРАДИ ИЗМЕНА И ДОПУНА ПЛАНА ГЕНЕРАЛНЕ РЕГУЛАЦИЈЕ ПРОСТОРА ЗА МЕШОВИТУ НАМЕНУ ИЗМЕЂУ УЛИЦА ФУТОШКЕ, ХАЈДУК ВЕЉКОВЕ, РУМЕНАЧКЕ И СУБОТИЧКОГ БУЛЕВАРА У НОВОМ САДУ
- ПРЕДЛОГ ОДЛУКЕ О ИЗРАДИ ИЗМЕНА И ДОПУНА ПЛАНА ГЕНЕРАЛНЕ РЕГУЛАЦИЈЕ ПРОСТОРА ЗА ПОСЛОВАЊЕ У СЕВЕРОЗАПАДНОМ ДЕЛУ ГРАДА НОВОГ САДА
- ПРЕДЛОГ ОДЛУКЕ О ИЗРАДИ ИЗМЕНА И ДОПУНА ПЛАНА ГЕНЕРАЛНЕ РЕГУЛАЦИЈЕ НОВОГ ГРАДСКОГ ЦЕНТРА СА ОКРУЖЕЊЕМ У НОВОМ САДУ
- ПРЕДЛОГ ОДЛУКЕ О ИЗРАДИ ИЗМЕНА И ДОПУНА ПЛАНА ДЕТАЉНЕ РЕГУЛАЦИЈЕ ПРОСТОРА ИЗМЕЂУ УЛИЦА БРАЋЕ РИБНИКАР, ДАНИЛА КИША И ФУТОШКЕ У НОВОМ САДУ
- ПРЕДЛОГ ОДЛУКЕ О ИЗРАДИ ИЗМЕНА И ДОПУНА ПЛАНА ГЕНЕРАЛНЕ РЕГУЛАЦИЈЕ ЦЕНТРА У ПЕТРОВАРАДИНУ
- ПРЕДЛОГ ОДЛУКЕ О ИЗРАДИ ПЛАНА ДЕТАЉНЕ РЕГУЛАЦИЈЕ ПРОСТОРА ЗА ВИШЕПОРОДИЧНО СТАНОВАЊЕ ИЗМЕЂУ УЛИЦА БРАНКА БАЈИЋА И НОВОСАДСКОГ САЈМА У НОВОМ САДУ

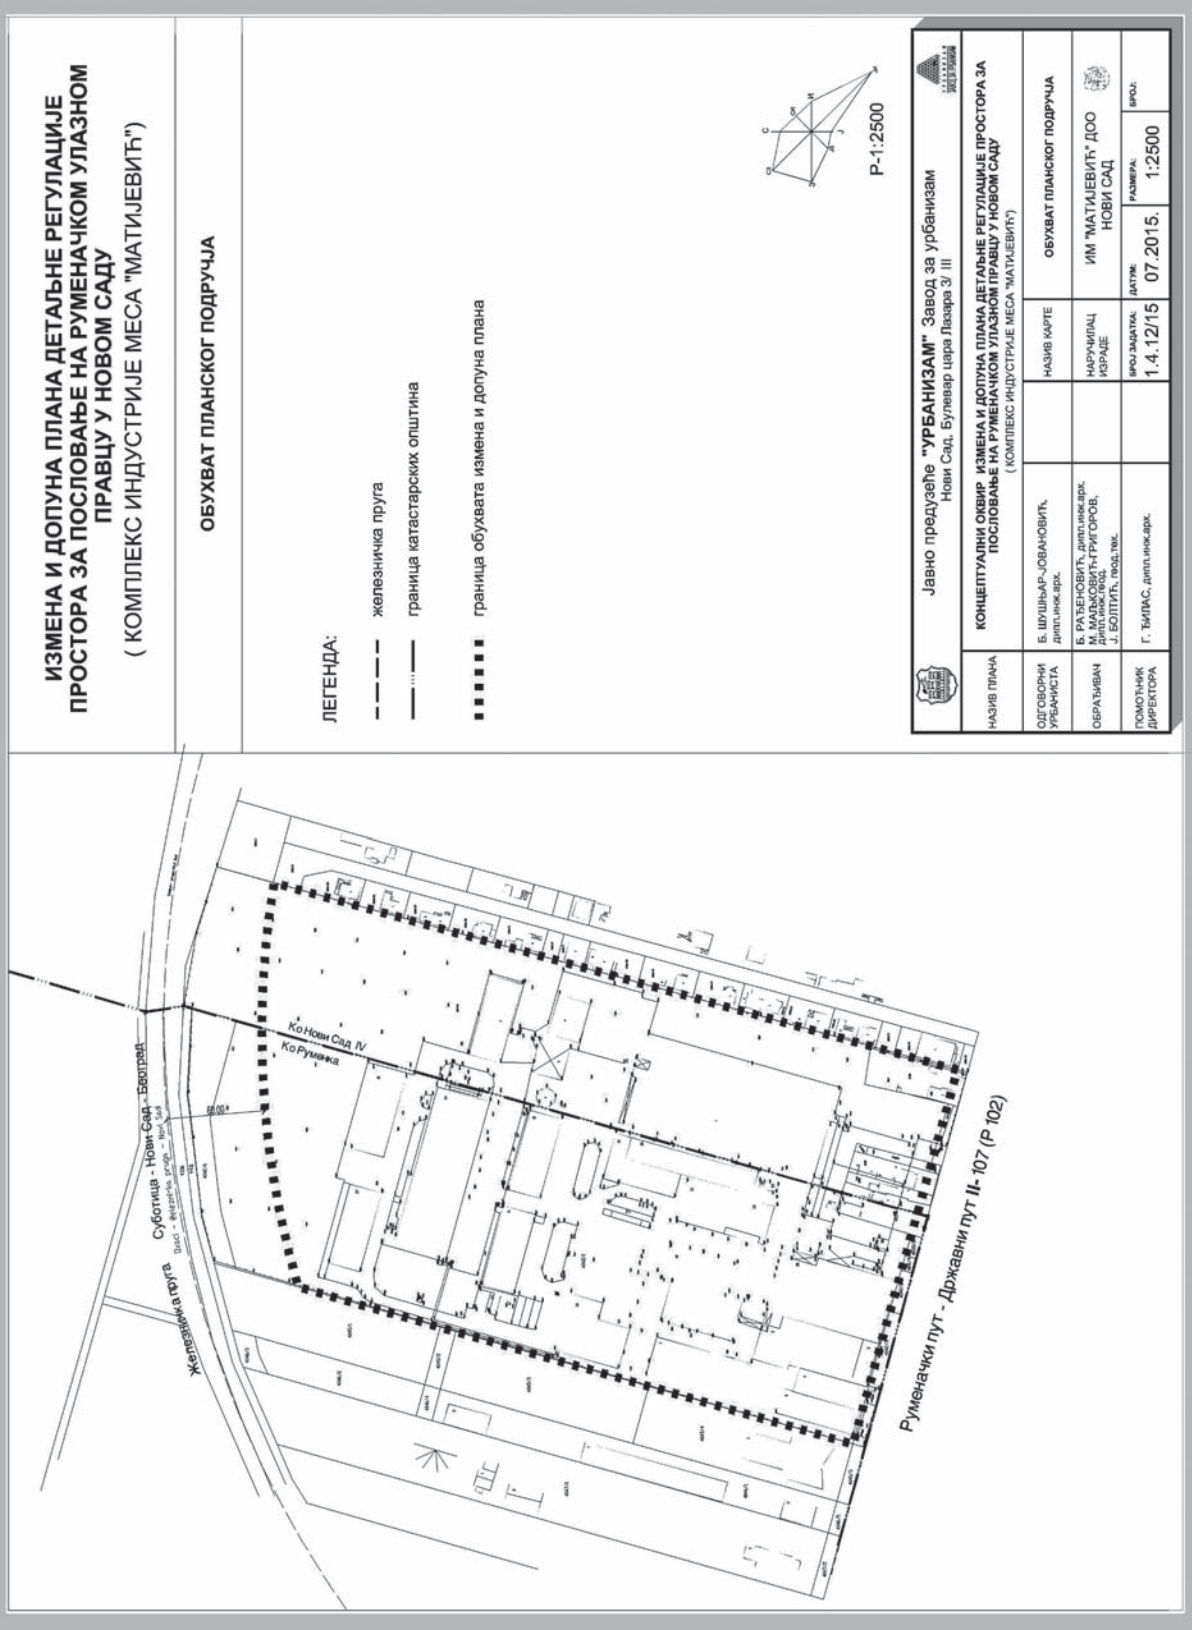

ИЗМЕНА И ДОПУНА ПЛАНА ДЕТАЉНЕ РЕГУЛАЦИЈЕ ПРОСТОРА ЗА ПОСЛОВАЊЕ НА РУМЕНАЧКОМ УЛАЗНОМ ПРАВЦУ У НОВОМ САДУ (КОМПЛЕКС ИНДУСТРИЈЕ МЕСА "МАТИЈЕВИЋ")

ОБУХВАТ ПЛАНскоГ ПОДРУЧЈА


- ЛЕГЕНДА:**
- железничка пруга
 - граница катастарских општина
 - граница обухвата измена и допуна плана

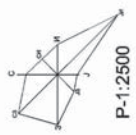


		Јавно предузеће "УРБАНИЗАМ" Завод за урбанизам Нови Сад, Булевар цара Лазара 3/ III	
КОНЦЕПТУАЛНИ ОВМОР ИЗМЕНА И ДОПУНА ПЛАНА ДЕТАЉНЕ РЕГУЛАЦИЈЕ ПРОСТОРА ЗА ПОСЛОВАЊЕ НА РУМЕНАЧКОМ УЛАЗНОМ ПРАВЦУ У НОВОМ САДУ (КОМПЛЕКС ИНДУСТРИЈЕ МЕСА "МАТИЈЕВИЋ")			
НАЗИВ ПЛАНА	Б. ШИШЊАР-ЈОВАНОВИЋ, дил.инс.арх.	НАЗИВ КАРТЕ	ОБУХВАТ ПЛАНскоГ ПОДРУЧЈА
ОДГОВОРНИ УРБАНИСТА	Б. РАЂЕЊЕВИЋ, дил.инс.арх. Д. МАЉКОВИЋ-ТРИГРОВ, дил.инс.арх. Ј. БОЉИЋИЋ, под.тех.	ИСТУЖИЛАЦ КАРТЕ	ИМ "МАТИЈЕВИЋ" ДОО НОВИ САД
ОБРАЗЛОЖЕЊЕ	Г. ЂИЛАС, дил.инс.арх.	БРОЈ ЗАДАТАКА	ДАТУМ
ПОМОЋНИК ДИРЕКТОРА	1.4.12/15	БРОЈ	07.2015.
		РАЗМЕР	1:2500

**ИЗМЕНЕ И ДОПУНЕ ПЛАНА ГЕНЕРАЛНЕ РЕГУЛАЦИЈЕ
НОВОГ ГРАДСКОГ ЦЕНТРА СА ОКРУЖЕЊЕМ У НОВОМ САДУ
(Локалитети 1 и 3)**

ОБУХВАТ ИЗМЕНА И ДОПУНА ПЛАНА ГЕНЕРАЛНЕ РЕГУЛАЦИЈЕ

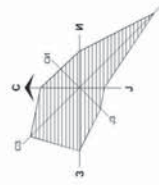


■■■■■■■■■■ ГРАНИЦА ИЗМЕНА И ДОПУНА ПЛАНА

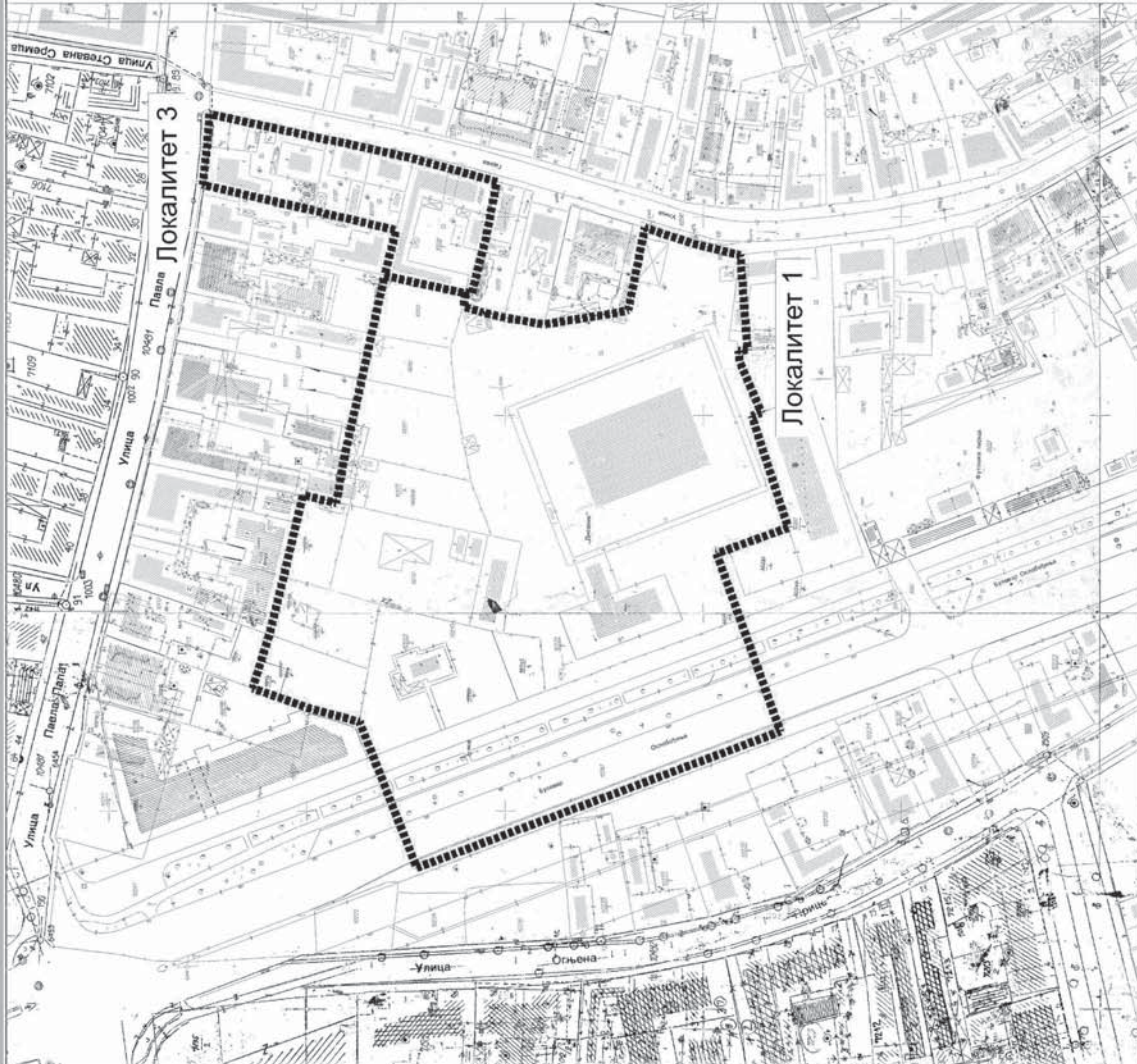


Јавно предузеће "УРБАНИЗАМ" Завод за урбанизам Нови Сад, Булевар цара Лазара 3/ III		ОБУХВАТ ИЗМЕНА И ДОПУНА ПЛАНА ГЕНЕРАЛНЕ РЕГУЛАЦИЈЕ	
ИЗМЕНЕ И ДОПУНЕ ПЛАНА ГЕНЕРАЛНЕ РЕГУЛАЦИЈЕ НОВОГ ГРАДСКОГ ЦЕНТРА СА ОКРУЖЕЊЕМ У НОВОМ САДУ (Локалитети 1 и 3)		ГРАД НОВИ САД	
НАЗИВ ПЛАНА	НАЗИВ КАРТЕ	НАЧУВАНИЦА ЛОКАЛИТЕТА	БРОЈ ЗАДАКА
мр Д. ПОЛИЋ, дипл. инж. арх.	мр Д. ПОЛИЋ, дипл. инж. арх.	М. МАЉКОВИЋ, ГИГОРОВ, дипл. инж. град.	ДАТУМ
Ј. БОЛТИЋ, инж. техн.	М. МАЉКОВИЋ, ГИГОРОВ, дипл. инж. град.	М. ГОЛУБИЊИЋИЋ, арх. инж.	06. 2015.
Г. ЉИПАС, дипл. инж. арх.	Г. ЉИПАС, дипл. инж. арх.	БРОЈ ЗАДАКА	РАЗМЕР
ДИРЕКТОРА	ДИРЕКТОРА	БРОЈ	1:1000

**ИЗМЕНЕ И ДОПУНЕ ПЛАНА ГЕНЕРАЛНЕ РЕГУЛАЦИЈЕ
НОВОГ ГРАДСКОГ ЦЕНТРА СА ОКРУЖЕЊЕМ У НОВОМ САДУ
(Локалитет 2)**


ОБУХВАТ ИЗМЕНА И ДОПУНА ПЛАНА ГЕНЕРАЛНЕ РЕГУЛАЦИЈЕ

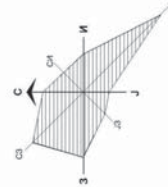

■■■■■■■■■■ ГРАНИЦА ИЗМЕНА И ДОПУНА ПЛАНА

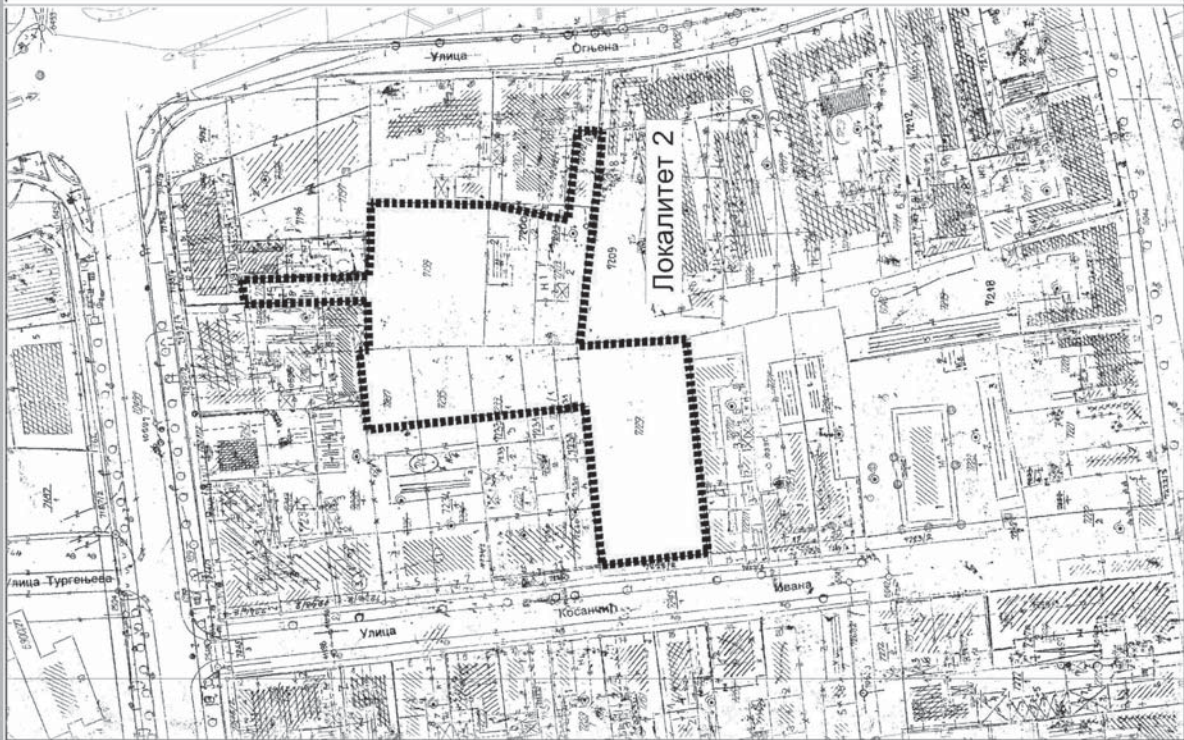


	<p>Јавно предузеће “УРБАНИЗАМИ” Завод за урбанизам Нови Сад, Булевар цара Лазара 3/ III</p>			
	<p>НАЗИВ ПЛАНА</p>	<p>ИЗМЕНЕ И ДОПУНЕ ПЛАНА ГЕНЕРАЛНЕ РЕГУЛАЦИЈЕ НОВОГ ГРАДСКОГ ЦЕНТРА СА ОКРУЖЕЊЕМ У НОВОМ САДУ (Локалитет 2)</p>		
<p>ОДГОВОРНИ УРБАНИСТА</p>	<p>НАЗИВ КАРТЕ</p>	<p>ОБУХВАТ ИЗМЕНА И ДОПУНА ПЛАНА ГЕНЕРАЛНЕ РЕГУЛАЦИЈЕ</p>		
<p>ОБРАЗЛАЖВАЧ</p>	<p>НАЧЕРНИЦА КОРИЦЕ</p>	<p>ГРАД НОВИ САД</p>		
<p>ПОМОЋНИК ДИРЕКТОРА</p>	<p>БРОЈ ЗАДАТКА</p>	<p>ДАТУМ</p>	<p>БРОЈ</p>	
	<p>Г. БИЛАС, дип. линкар.</p>	<p>06. 2015.</p>	<p>1:1000</p>	

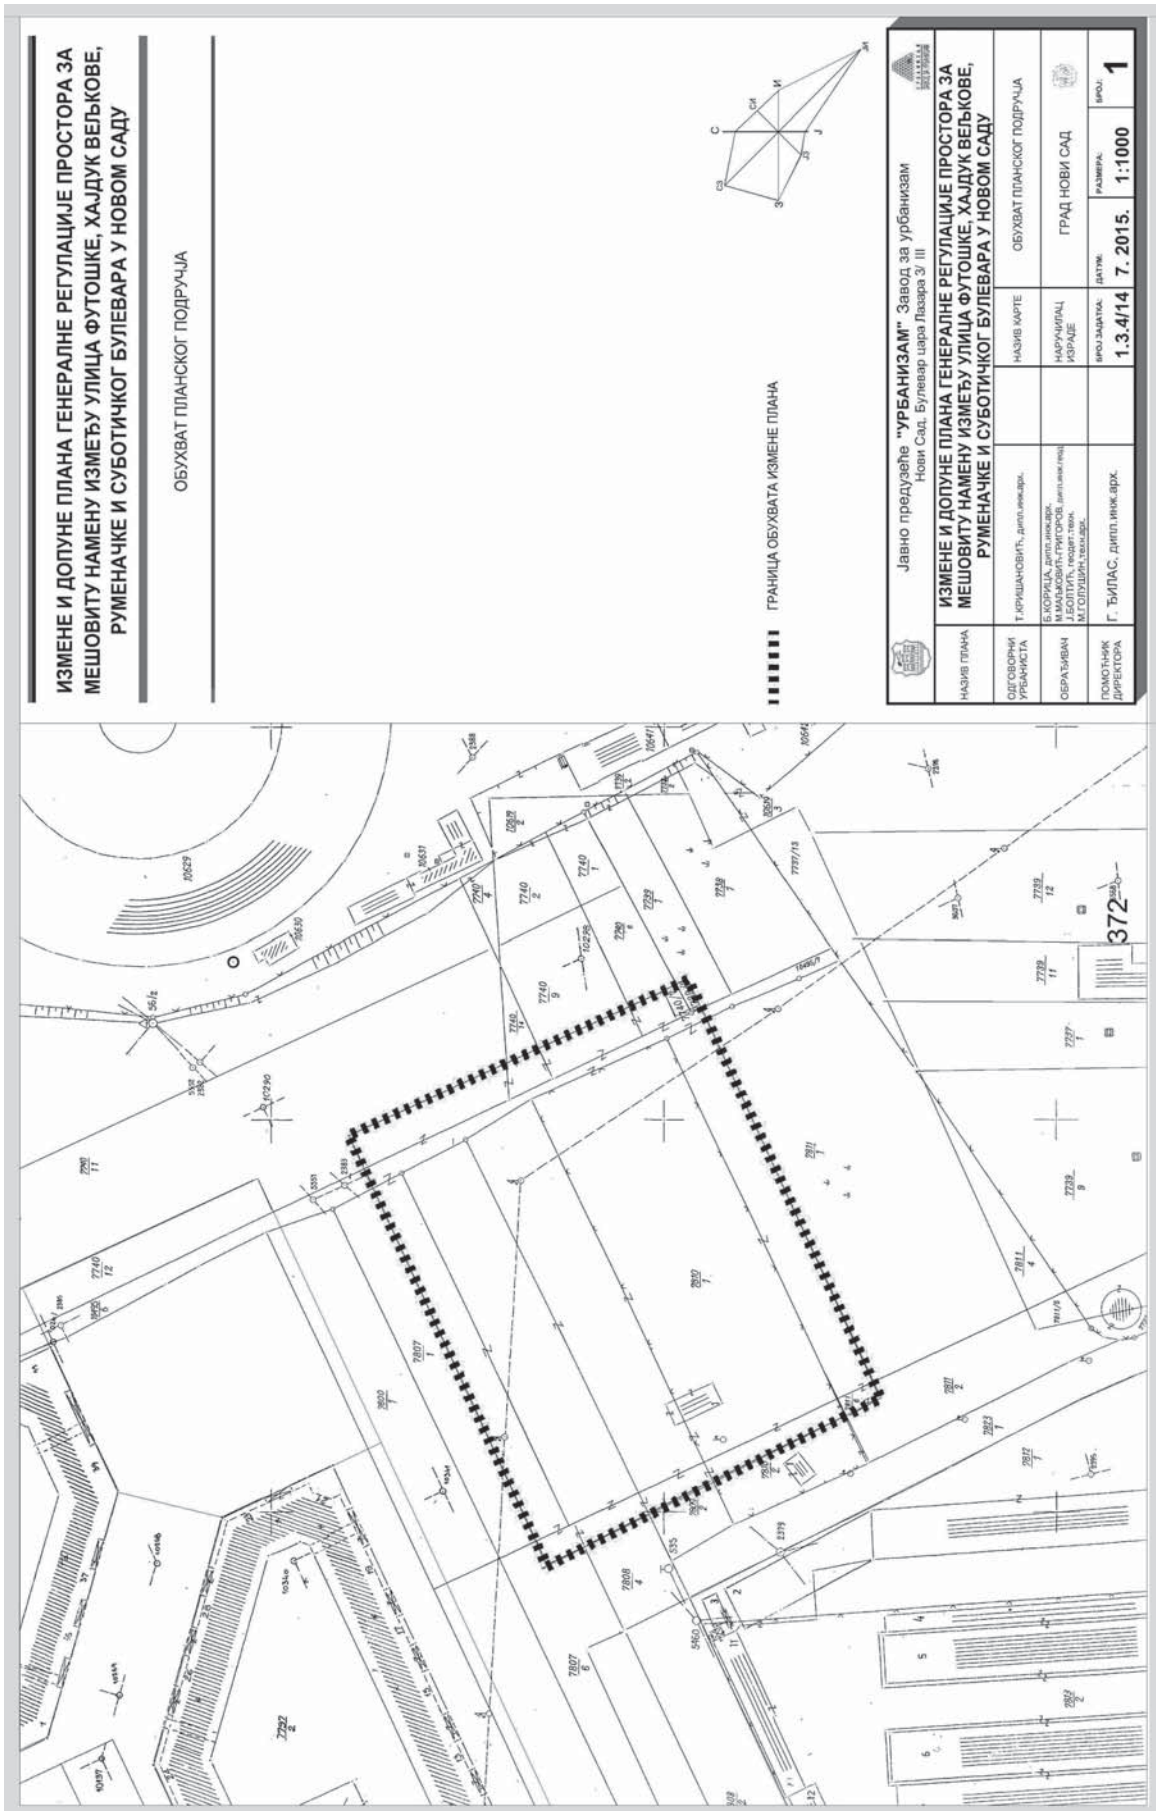


ИЗМЕНЕ И ДОПУНЕ ПЛАНА ГЕНЕРАЛНЕ РЕГУЛАЦИЈЕ ПРОСТОРА ЗА МЕШОВИТУ НАМЕНУ ИЗМЕЂУ УЛИЦА ФУТОШКЕ, ХАЈДУК ВЕЉКОВЕ, РУМЕНАЧКЕ И СУБОТИЧКОГ БУЛЕВАРА У НОВОМ САДУ

ОБУХВАТ ПЛАНСКОГ ПОДРУЧЈА


■■■■■■ ГРАНИЦА ОБУХВАТА ИЗМЕНЕ ПЛАНА

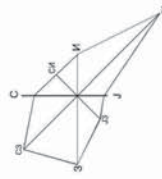

 Јавно предузеће "УРБАНИЗАМ" Завод за урбанизам Нови Сад, Булевар цара Лазара 3/ III		 ОБУХВАТ ПЛАНСКОГ ПОДРУЧЈА	
ИЗМЕНЕ И ДОПУНЕ ПЛАНА ГЕНЕРАЛНЕ РЕГУЛАЦИЈЕ ПРОСТОРА ЗА МЕШОВИТУ НАМЕНУ ИЗМЕЂУ УЛИЦА ФУТОШКЕ, ХАЈДУК ВЕЉКОВЕ, РУМЕНАЧКЕ И СУБОТИЧКОГ БУЛЕВАРА У НОВОМ САДУ		НАЗИВ ПЛАНА Т. КРИЈАЧЕВИЋ, дипл. инж. арх.	
НАЗИВ ПЛАНА ОБУХВАТ ПЛАНСКОГ ПОДРУЧЈА		НАЗИВ ПЛАНА ГРАД НОВИ САД	
ОБУХВАТ ПЛАНСКОГ ПОДРУЧЈА Т. КРИЈАЧЕВИЋ, дипл. инж. арх. Б. СТОЈАНОВИЋ, дипл. инж. арх. Ј. БОЈИЋИЋ, дипл. инж. арх. М. ГОЛУБИЋ, дипл. инж. арх.		НАЗИВ ПЛАНА ГРАД НОВИ САД	
ОБУХВАТ ПЛАНСКОГ ПОДРУЧЈА Г. ЂИЛАС, дипл. инж. арх.		ДАТУМ 7. 2015.	
ОБУХВАТ ПЛАНСКОГ ПОДРУЧЈА Г. ЂИЛАС, дипл. инж. арх.		ШКАЛА 1:1000	
ОБУХВАТ ПЛАНСКОГ ПОДРУЧЈА Г. ЂИЛАС, дипл. инж. арх.		БРОЈ 1	

ИЗМЕНЕ И ДОПУНЕ ПЛАНА ГЕНЕРАЛНЕ РЕГУЛАЦИЈЕ ПРОСТОРА ЗА ПОСЛОВАЊЕ У СЕВЕРОЗАПАДНОМ ДЕЛУ ГРАДА НОВОГ САДА

ОБУХВАТ ПЛАНског ПОДРУЧЈА

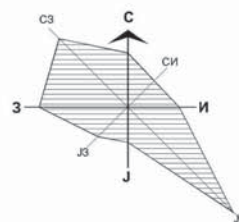


- ГРАНИЦА КАТАСТАРСКИХ ОПШТИНА
 ГРАНИЦА ОБУХВАТА ИЗМЕНА И ДОПУНА ПЛАНА


		Јавно предузеће "УРБАНИЗАМ" Завод за урбанизам Нови Сад, Булевар цара Лазара 3/III			
НАЗИВ ПЛАНА	ИЗМЕНЕ И ДОПУНЕ ПЛАНА ГЕНЕРАЛНЕ РЕГУЛАЦИЈЕ ПРОСТОРА ЗА ПОСЛОВАЊЕ У СЕВЕРОЗАПАДНОМ ДЕЛУ ГРАДА НОВОГ САДА				
ОДГОВОРНИ УРБАНИСТА	М. ЗЛИЧИЋ, дипл. инж. арх.	НАЗИВ КАРТЕ	ОБУХВАТ ПЛАНског ПОДРУЧЈА		
ОБРАЂИВАЧ	М. ЗЛИЧИЋ, дипл. инж. арх. М. ГОЛУШИН-МИЋИЋ, арх.техн.	НАРУЧИЛАЦ ИЗРАДЕ	ГРАД НОВИ САД		
ПОМОЋНИК ДИРЕКТОРА	Г. ЂИЛАС, дипл. инж. арх.	БРОЈ ЗАДАТКА: 1.3.1/14	ДАТУМ: 06. 2015.	РАЗМЕРА: 1:5000	БРОЈ:

**ИЗМЕНЕ И ДОПУНЕ ПЛАНА ГЕНЕРАЛНЕ РЕГУЛАЦИЈЕ
НОВОГ ГРАДСКОГ ЦЕНТРА СА ОКРУЖЕЊЕМ У НОВОМ САДУ**


ОБУХВАТ ПЛАНСКОГ ПОДРУЧЈА

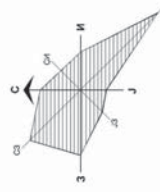

■ ГРАНИЦА ИЗМЕНА И ДОПУНА ПЛАНА

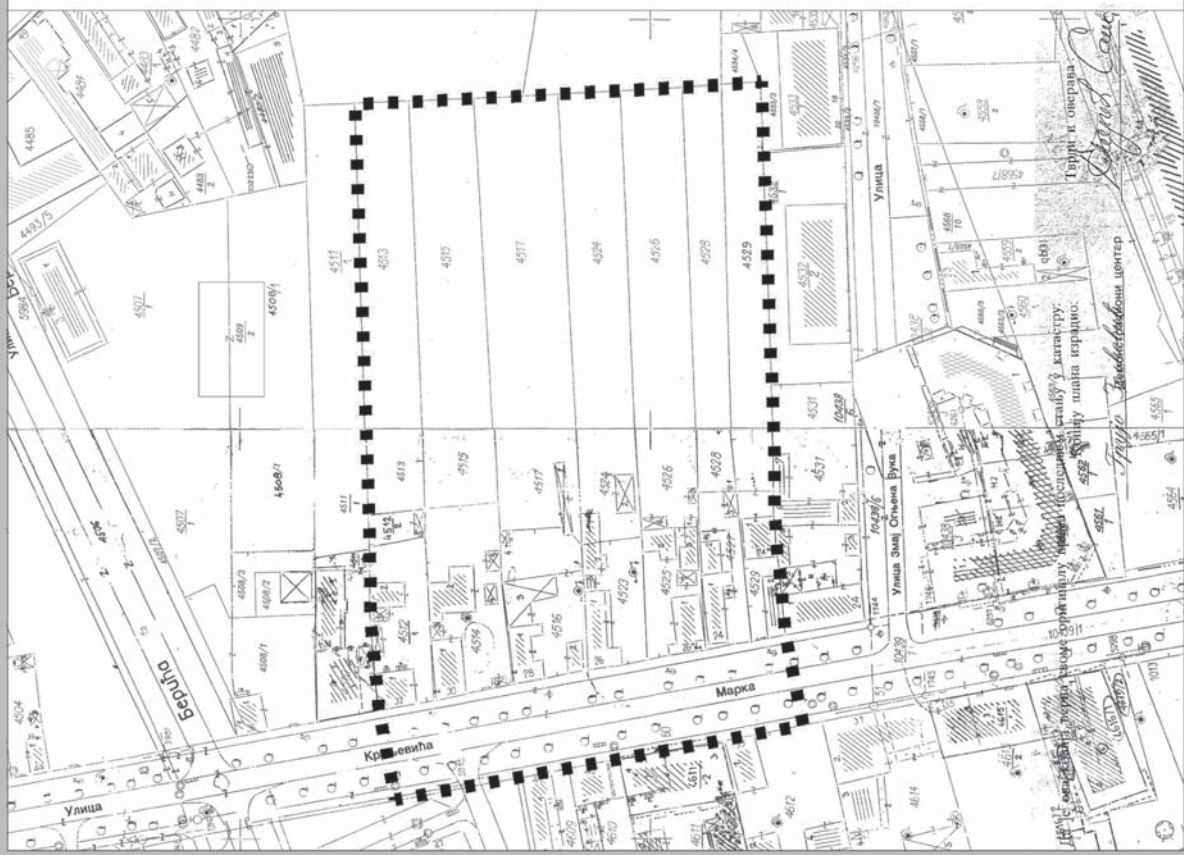


		ИЗМЕНЕ И ДОПУНЕ ПЛАНА ГЕНЕРАЛНЕ РЕГУЛАЦИЈЕ НОВОГ ГРАДСКОГ ЦЕНТРА СА ОКРУЖЕЊЕМ У НОВОМ САДУ	
НАЗВ ПЛАНА	ОБУХВАТ ПЛАНСКОГ ПОДРУЧЈА	НАЗВ КАРТЕ	ОБУХВАТ ПЛАНСКОГ ПОДРУЧЈА
ОБРАЗЛОЖИЈЕ УРБАНИСТА	МР В. ВУКАДИНОВИЋ, ДИПЛОМ. АРХ.	НАЗВ КАРТЕ	ОБУХВАТ ПЛАНСКОГ ПОДРУЧЈА
ОБРАЗЛОЖИЈЕ ДИРЕКТОРА	МР В. ВУКАДИНОВИЋ, ДИПЛОМ. АРХ. Т. БОЈАНИЋ, ДИПЛОМ. АРХ. М. ПЛАВИЋ, АРХ. ТЕХН.	НАЗВ КАРТЕ	ОБУХВАТ ПЛАНСКОГ ПОДРУЧЈА
ПОМОЋНИК ДИРЕКТОРА	Г. ЂИЛАС, ДИПЛОМ. АРХ.	ИЗРАДИО	ПЕТАР МОЉАЋИЋ ГРАЂЕВИНАРСКА ЗБ. НОВИ САД
		ПРОЈЕКТОРА	ДАТУМ
			09. 2015.
		РАЗМЕР	1:1000

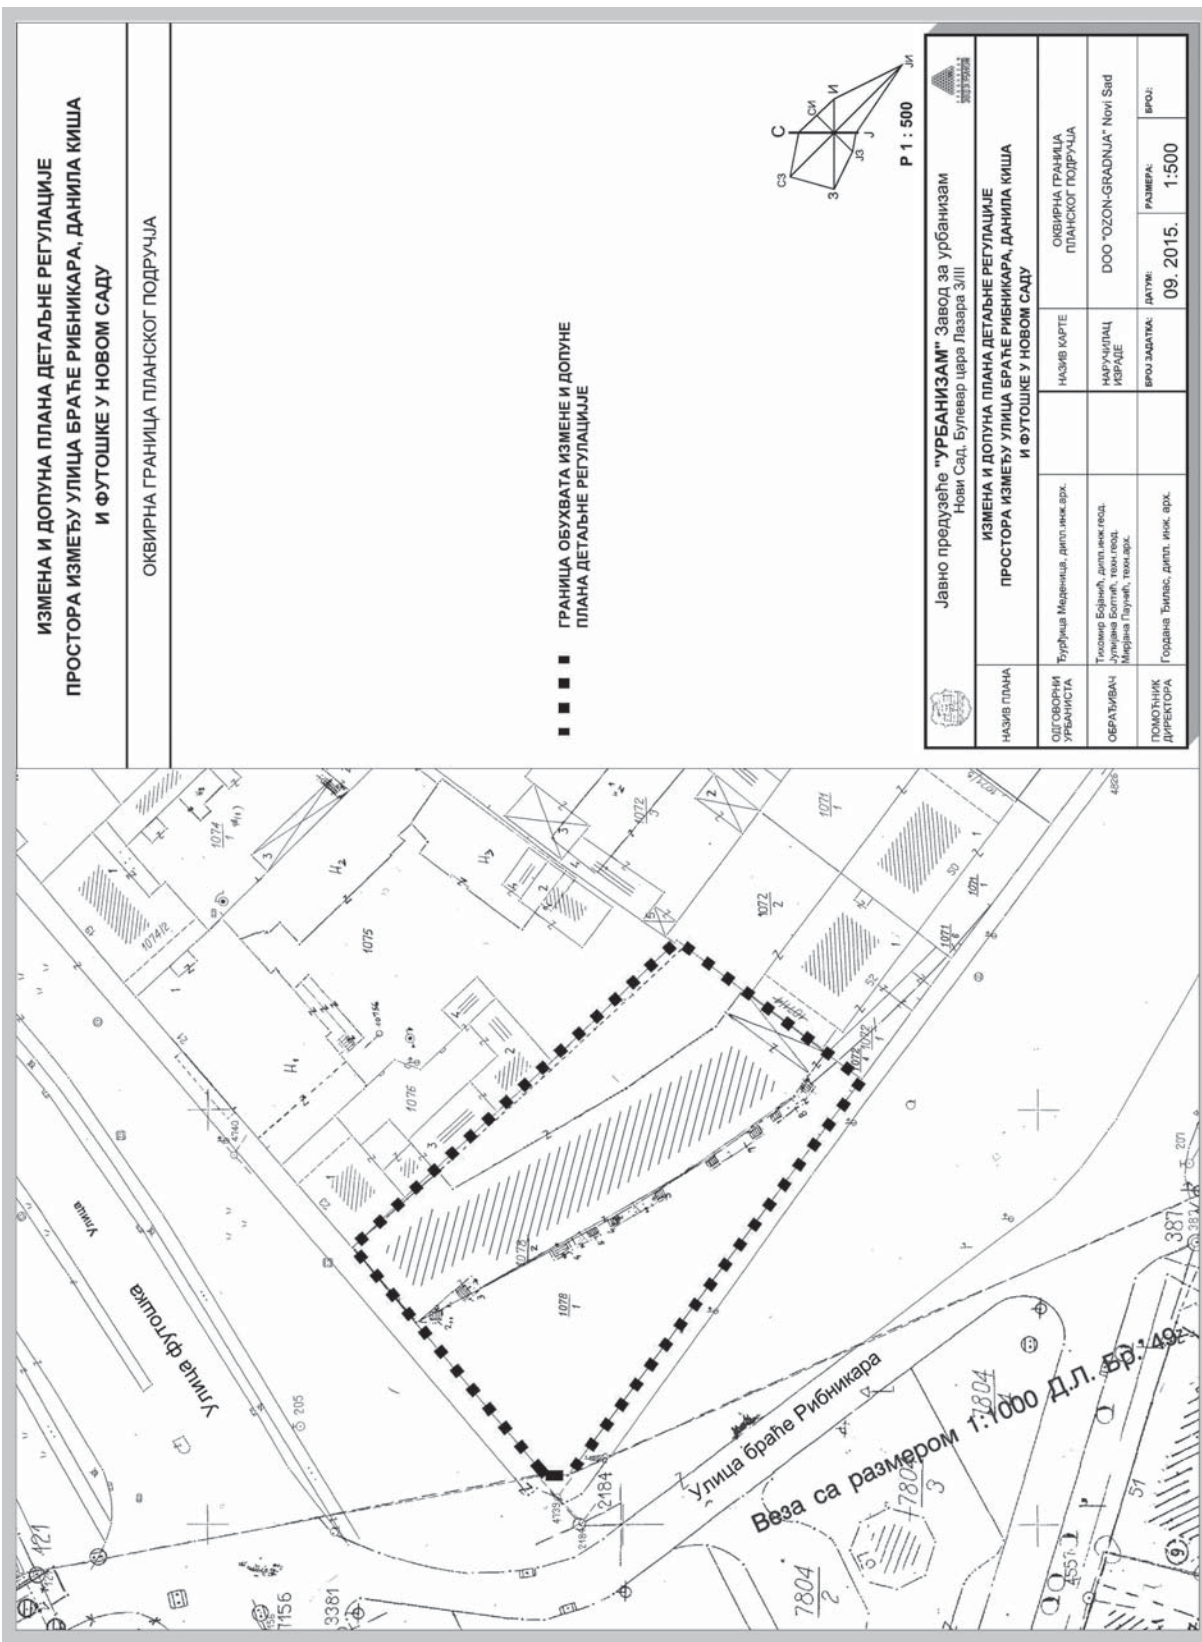

**ИЗМЕНА И ДОПУНА ПЛАНА ДЕТАЉНЕ РЕГУЛАЦИЈЕ
ПРОСТОРА ИЗМЕЂУ УЛИЦА БРАЋЕ РИБНИКАРА, ДАНИЛА КИША
И ФУТОШКЕ У НОВОМ САДУ**


ОКВИРНА ГРАНИЦА ПЛАНСКОГ ПОДРУЧЈА

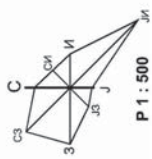



<p>Јавно предузеће "УРБАНИЗАМ" Завод за урбанизам Нови Сад, Булевар цара Лазара 3/III</p>		<p>ОКВИРНА ГРАНИЦА ПЛАНСКОГ ПОДРУЧЈА</p>	
<p>ИЗМЕНА И ДОПУНА ПЛАНА ДЕТАЉНЕ РЕГУЛАЦИЈЕ ПРОСТОРА ИЗМЕЂУ УЛИЦА БРАЋЕ РИБНИКАРА, ДАНИЛА КИША И ФУТОШКЕ У НОВОМ САДУ</p>		<p>НАЗИВ КАРТЕ</p>	
<p>НАЗИВ ПЛАНА</p>	<p>Бурђиша Медвеница, дипл. инж. арх.</p>	<p>НАРУЧИЛАЦ ИЗРАДЕ</p>	
<p>ОДГОВОРНИ УРБАНИСТА</p>	<p>Томислав Бојанић, дипл. инж. град. инж. арх.</p>	<p>БРОЈ ЗАДАТКА</p>	
<p>ОБРАЂИВАЧ</p>	<p>Гордана Ђилас, дипл. инж. арх.</p>	<p>ДАТУМ</p>	
<p>ПОМОЋНИК ДИРЕКТОРА</p>	<p>Гордана Ђилас, дипл. инж. арх.</p>	<p>РАЗМЕРА</p>	
		<p>09. 2015.</p>	
		<p>БРОЈ:</p>	
		<p>1:500</p>	

Улица браће Рибникара
 Вежа са размером 1:1804 Д.Л. Бр: 492

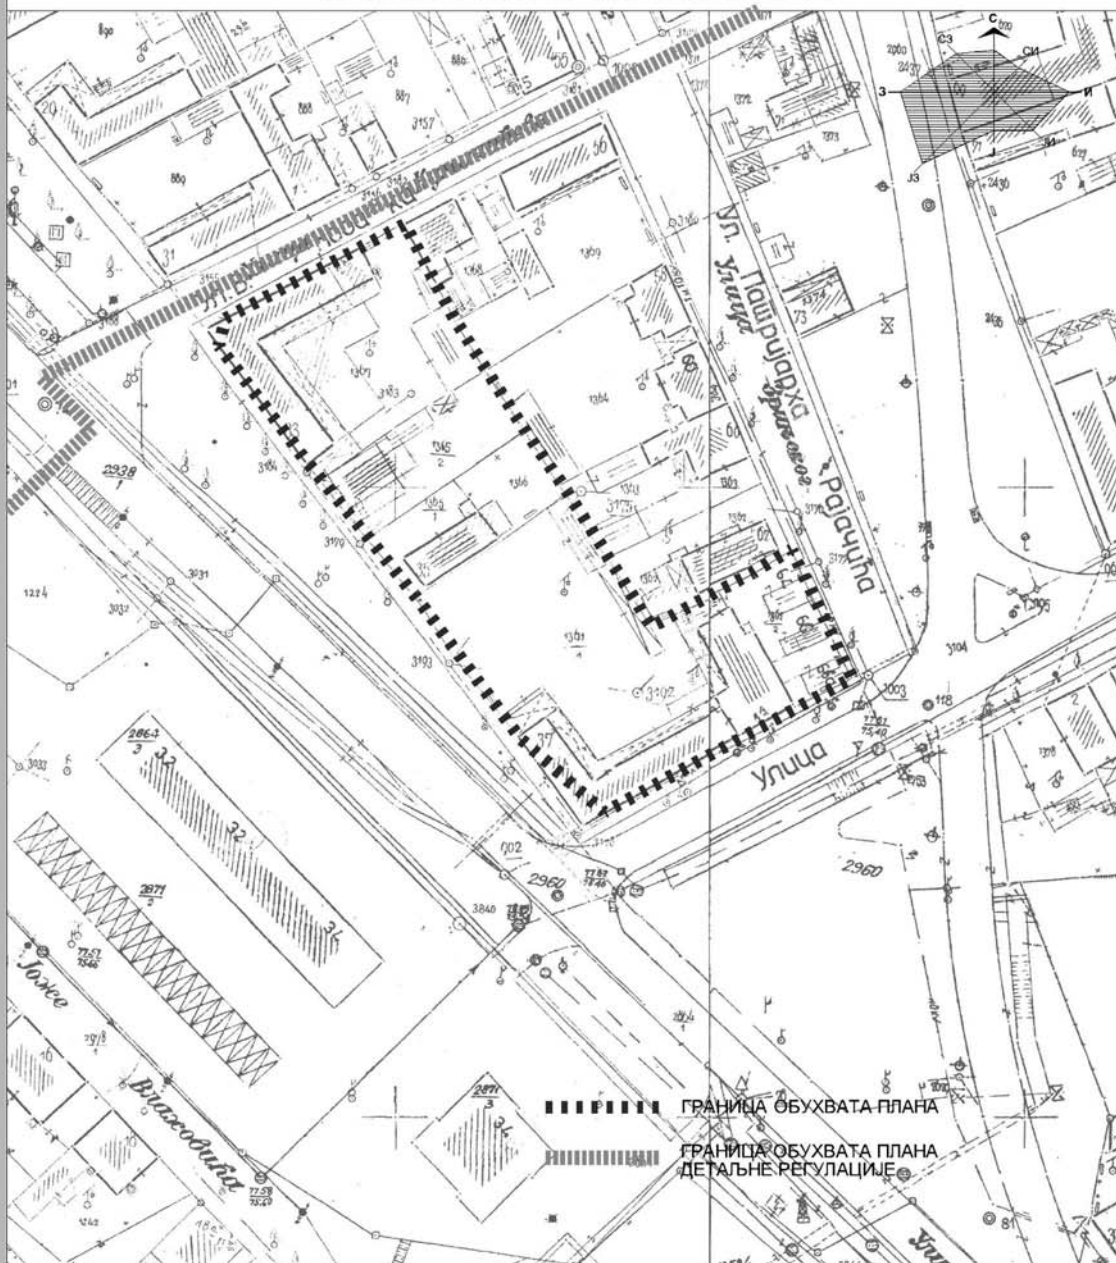ИЗМЕНЕ И ДОПУНЕ ПЛАНА ДЕТАЉНЕ РЕГУЛАЦИЈЕ ЦЕНТРА У ПЕТРОВАРАДИНУ ОБУХВАТ ПЛАНСКОГ ПОДРУЧЈА







 Јавно предузеће "УРБАНИЗАМ" Завод за урбанизам Нови Сад, Булевар цара Лазара 3/III			
НАЗИВ ПЛАНА	ИЗМЕНЕ И ДОПУНЕ ПЛАНА ДЕТАЉНЕ РЕГУЛАЦИЈЕ ЦЕНТРА У ПЕТРОВАРАДИНУ		
ОДГОВОРНИ УРБАНИСТА	Мр Д.ПОЛИЋ, дипл.инж.арх.	НАЗИВ КАРТЕ	ОБУХВАТ ПЛАНСКОГ ПОДРУЧЈА
ОБРАЂИВАЧ	М.МАЉКОВИЋ-ГРИГОРОВ, дипл.инж.геод. Ј.БОЛТИЋ, геод.техн. Љ.МЕРГАНЦ, арх.техн.	НАРУЧИЛАЦ ИЗРАДЕ	"MAGIC" D.O.O.
ПОМОЋНИК ДИРЕКТОРА	Г.ЋИЛАС, дипл.инж.арх.	БРОЈ ЗАДАТКА:	ДАТУМ: 09.2015. РАЗМЕРА: 1:1000 БРОЈ: 1

**ПЛАН ДЕТАЉНЕ РЕГУЛАЦИЈЕ ПРОСТОРА ЗА
ВИШЕПОРОДИЧНО СТАНОВАЊЕ ИЗМЕЂУ УЛИЦЕ БРАНКА
БАЈИЋА И НОВОСАДСКОГ САЈМА У НОВОМ САДУ**

**КАТАСТАРСКА ПОДЛОГА
СА ГРАНИЦОМ ОБУХВАТА ПЛАНА**

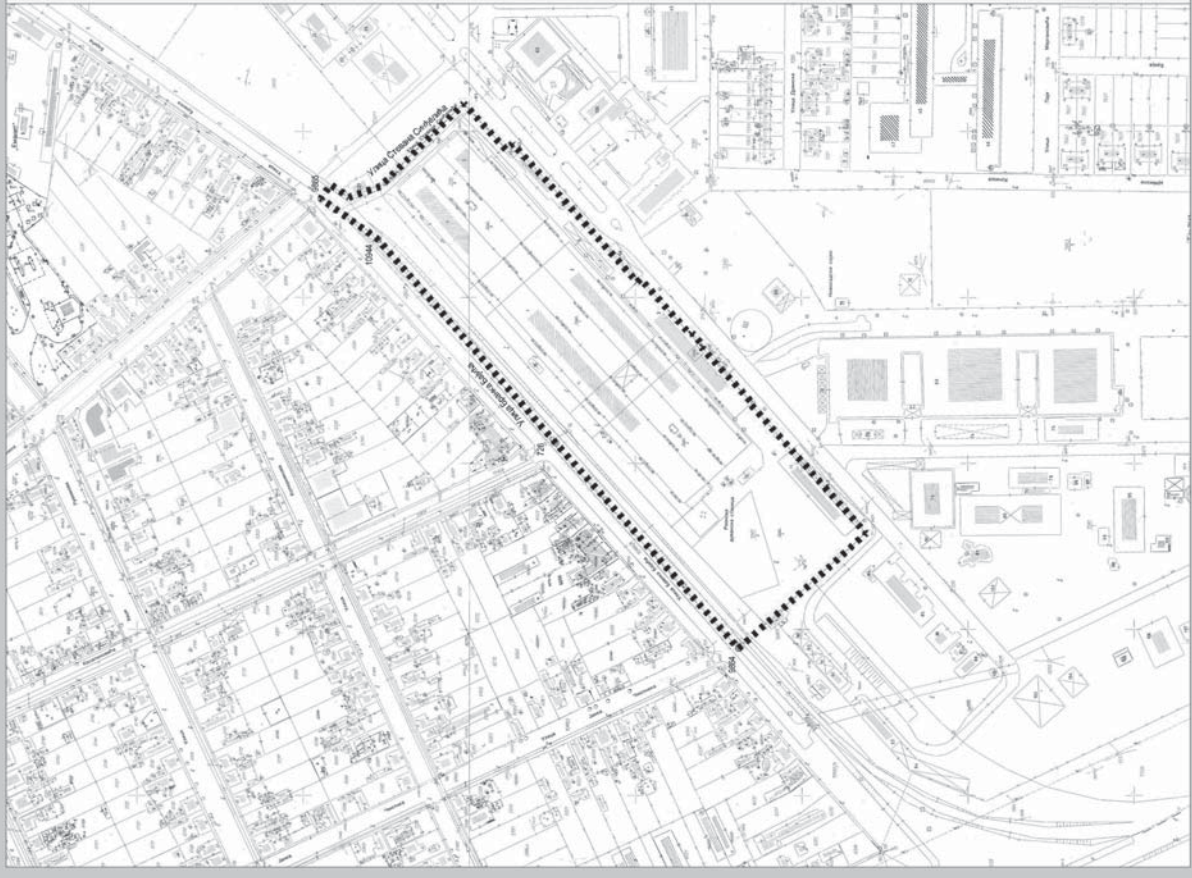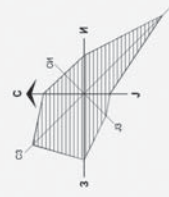■■■■■■■■■■ ГРАНИЦА ОБУХВАТА ПЛАНА



 Јавно предузеће "УРБАНИЗАМ" Завод за урбанизам Нови Сад, Булевар цара Лазара 3/III		 ПЛАН ДЕТАЉНЕ РЕГУЛАЦИЈЕ ПРОСТОРА ЗА ВИШЕПОРОДИЧНО СТАНОВАЊЕ ИЗМЕЂУ УЛИЦЕ БРАНКА БАЈИЋА И НОВОСАДСКОГ САЈМА У НОВОМ САДУ	
НАЗИВ ПЛАНА ме В. ВУКАДИНОВИЋ ЂУРИЋ, ДЕП. АРХИТЕКТ.	НАЗИВ МАРТЕ КАТАСТАРСКА ПОДЛОГА СА ГРАНИЦОМ ОБУХВАТА ПЛАНА	НАРУЧИЛАЦ ИЗРАДА ХОЛДИНГ ЦЕНТРОСТАВАЛА АД, НОВИ САД И ТЕХНОГРАДЊА ДОО НОВИ САД	БРОЈ ЗАМЛАСА ДАТУМ 09. 2015.
ПОМОЋНИК ДИРЕКТОРА Г. ЂУРИЋ, деп. архитект.	БРОЈ ЗАМЛАСА ДАТУМ 09. 2015.	РАЗМЕРА 1 : 2500	БРОЈ

САДРЖАЈ

Рег. бр.	Предмет	Страна	Рег. бр.	Предмет	Страна
ГРАД НОВИ САД			578	Одлука о изради Плана детаљне регулације простора за вишепородично становање између улица Бранка Бајића и Новосадског сајма у Новом Саду, са Решењем о неприступању изради стратешке процене утицаја плана детаљне регулације на животну средину	1647
Скупштина			579	Решење о давању сагласности на Одлуку Надзорног одбора Јавног комуналног предузећа „Новосадска топлана“ Нови Сад о расподели нето добити за 2014. годину	1649
571	Одлука о изради измена и допуна Плана детаљне регулације простора за пословање на Руменачком улазном правцу у Новом Саду, са Решењем о неприступању изради стратешке процене утицаја измена и допуна плана детаљне регулације на животну средину	1635	580	Решење о давању сагласности на Одлуку Надзорног одбора Јавног комуналног предузећа „Водовод и канализација“ Нови Сад о расподели нето добити за 2014. годину	1649
572	Одлука о изради измена и допуна Плана генералне регулације новог градског центра са окружењем у Новом Саду, са Решењем о неприступању изради стратешке процене утицаја измена и допуна плана генералне регулације на животну средину	1637	581	Решење о давању сагласности на Одлуку Надзорног одбора Јавног комуналног предузећа „Лисје“ Нови Сад о расподели добити за 2014. годину	1649
573	Одлука о изради измена и допуна Плана генералне регулације простора за мешовиту намену између улица Футошке, Хајдук Вељкове, Руменачке и Суботичког булевару у Новом Саду, са Решењем о неприступању изради стратешке процене утицаја измена и допуна плана генералне регулације на животну средину	1638	582	Решење о давању сагласности на Одлуку Надзорног одбора Јавног комуналног предузећа „Тржница“ Нови Сад о расподели нераспоређене добити за 2014. годину	1650
574	Одлука о изради измена и допуна Плана генералне регулације простора за пословање у северозападном делу Града Новог Сада, са Решењем о неприступању изради стратешке процене утицаја измена и допуна плана генералне регулације на животну средину	1640	583	Решење о давању сагласности на Одлуку Надзорног одбора Јавног комуналног предузећа „Чистоћа“ Нови Сад о расподели добити за 2014. годину	1650
575	Одлука о изради измена и допуна Плана генералне регулације новог градског центра са окружењем у Новом Саду, са Решењем о неприступању изради стратешке процене утицаја измена и допуна плана генералне регулације на животну средину	1642	584	Решење о давању сагласности на Одлуку Надзорног одбора Јавног комуналног предузећа „Градско зеленило“ Нови Сад о расподели нето добити за 2014. годину	1650
576	Одлука о изради измена и допуна Плана детаљне регулације простора између улица Браће Рибникар, Данила Киша и Футошке у Новом Саду, са Решењем о неприступању изради стратешке процене утицаја измена и допуна плана детаљне регулације на животну средину	1644	585	Решење о давању сагласности на Одлуку Надзорног одбора Јавног комуналног предузећа „Информатика“ Нови Сад о расподели нето добити за 2014. годину	1651
577	Одлука о изради измена и допуна Плана детаљне регулације центра у Петроварадину, са Решењем о неприступању изради стратешке процене утицаја измена и допуна плана детаљне регулације на животну средину	1646	586	Решење о давању сагласности на Одлуку Надзорног одбора Јавног комуналног предузећа „Зоохигијена и Ветерина Нови Сад“ Нови Сад о расподели нето добити за 2014. годину	1651
			587	Решење о давању сагласности на Одлуку о измени Програма пословања Јавног комуналног предузећа „Градско зеленило“ Нови Сад за 2015. годину	1651

Рег. бр.	Предмет	Страна	Рег. бр.	Предмет	Страна
588	Решење о давању сагласности на Одлуку о измени Програма пословања Јавног комуналног предузећа „Чистоћа“ Нови Сад за 2015. годину	1651	604	Решење о именовању вршиоца дужности директора Јавног предузећа "Завод за изградњу Града" у Новом Саду	1659
589	Решење о давању сагласности на Одлуку о изменама Програма пословања Јавног комуналног предузећа „Водовод и канализација“ Нови Сад за 2015. годину	1652	605	Решење о престанку дужности директора Јавног предузећа "Спортички и пословни центар Војводина" Нови Сад	1660
590	Решење о давању сагласности на на Одлуку о изменама Програма рада и развоја Дома здравља „Нови Сад“ Нови Сад за 2015. годину	1652	606	Решење о именовању вршиоца дужности директора Јавног предузећа "Спортички и пословни центар Војводина" Нови Сад	1660
591	Решење о давању сагласности на Одлуку о измени Програма рада и развоја Завода за здравствену заштиту студената Нови Сад за 2015. годину	1652	607	Решење о разрешењу и избору председника савета за образовање и спорт	1661
592	Решење о давању сагласности на Одлуку о изменама и допуни Програма рада и развоја Завода за хитну медицинску помоћ Нови Сад за 2015. годину	1653	608	Решење о престанку дужности и избору члана Савета за економски развој Града	1661
593	Решење о промени назива улице у Ветернику	1653	609	Решење о престанку дужности и избору члана Комисије за односе са верским заједницама	1661
594	Решење о давању назива улици у Новом Саду	1653	610	Решење о разрешењу председника Надзорног одбора Јавног комуналног предузећа „Новосадска топлана“ Нови Сад	1662
595	Решење о давању назива улици у Футогу	1653	611	Решење о именовању председника Надзорног одбора Јавног комуналног предузећа „Новосадска топлана“ Нови Сад	1662
596	Решење о давању назива улици у Сремској Каменици	1654	612	Решење о престанку дужности и првом и другом именовању два члана Управног одбора Агенције за енергетику Града Новог Сада	1663
597	Решење о давању назива пролазу у Новом Саду	1654	613	Решење о разрешењу и именовању члана Управног одбора Дома здравља „Нови Сад“ Нови Сад	1663
598	Решење о давању назива пролазу у Новом Саду	1654	614	Решење о именовању директора Дома здравља "Нови Сад" Нови Сад	1664
599	Решење о разрешењу и именовању члана Организационог одбора за реализацију иницијативе да се Град Нови Сад кандидује за Европску престоницу културе 2021. године	1655	615	Решење о престанку дужности и именовању председника Управног одбора Центра за социјални рад Града Новог Сада	1664
600	Решење о разрешењу председника, заменика председника, чланова, заменика чланова и секретара Градске изборне комисије	1655	616	Решење о разрешењу и именовању чланова Управног одбора Културног центра Новог Сада, Нови Сад	1665
601	Решење о именовању председника, заменика председника, чланова, заменика чланова и секретара Градске изборне комисије	1656	617	Решење о престанку дужности директора Установе за културу и образовање Културни центар „Кисач“, Кисач	1665
602	Решење о именовању члана и заменика члана Градске изборне комисије	1658	618	Решење именовању вршиоца дужности директора Установе за културу и образовање Културни центар „Кисач“, Кисач	1665
603	Решење о престанку дужности директора Јавног предузећа "Завод за изградњу Града" у Новом Саду	1659	619	Решење о разрешењу и именовању члана Школског одбора Основне школе „Соња Маринковић“, Нови Сад	1666

Рег. бр.	Предмет	Страна	Рег. бр.	Предмет	Страна
620	Решење о разрешењу и именовану члана Школског одбора Основне школе „Јован Дучић“, Петроварадин	1666	625	Решење о разрешењу и именовану члана Школског одбора Медицинске школе „7. април“, Нови Сад	1668
621	Решење о разрешењу и именовану члана Школског одбора Основне школе „Вук Караџић“, Нови Сад	1666	626	Решење о разрешењу и именовану чланова Школског одбора Техничке школе „Павле Савић“, Нови Сад	1668
622	Решење о разрешењу и именовану чланова Школског одбора Основне школе „Бранко Радичевић“, Нови Сад	1667	Редакција ”Службеног листа Града Новог Сада”		
623	Решење о разрешењу и именовану чланова Школског одбора Основне школе „Ђура Јакшић“, Каћ	1667	–	Исправка Решења о именовану председника, заменика председника, чланова, заменика чланова и секретара Градске изборне комисије	1669
624	Решење о разрешењу и именовану чланова Школског одбора Балетске школе у Новом Саду	1667			

Издавач: Град Нови Сад, Градска управа за прописе Града Новог Сада. Одговорни уредник: Златко Буцало.

Уредништво: Градска управа за прописе Града Новог Сада,
21000 Нови Сад, Жарка Зрењанина 2, Телефон: 021/451-726.

Годишња претплата: 3.500,00 динара. Уплатни рачун број: 840-742341843-24;

По моделу 97 са позивом на број 20-511, Министарство финансија - Управа за трезор, Филијала Нови Сад.

Прималац: Приходи градских органа управе

Сврха плаћања: За “Службени лист Града Новог Сада”.

Рачунарска обрада и штампа:

Служба за заједничке послове Града Новог Сада, Жарка Зрењанина 2, 21000 Нови Сад, телефон: 021/4882-700