



СЛУЖБЕНИ ЛИСТ ГРАДА НОВОГ САДА

Година XXXIV - Број 55

НОВИ САД, 10. новембар 2015.

примерак 180,00 динара

ГРАД НОВИ САД

Скупштина

706

На основу члана 24. тачка 7. Статута Града Новог Сада – пречишћен текст ("Службени лист Града Новог Сада", број 43/08) и члана 28. став 2. Закона о јавној својини („Службени гласник Републике Србије“ бр.72/11, 88/13 и 105/14), Скупштина Града Новог Сада на XLVII седници од 9. новембра 2015. године доноси

ОДЛУКУ О ИЗМЕНАМА И ДОПУНИ ОДЛУКЕ О ДАВАЊУ У ЗАКУП ПОСЛОВНОГ ПРОСТОРА КОЈИМ УПРАВЉА ЈАВНО ПРЕДУЗЕЋЕ „ПОСЛОВНИ ПРОСТОР“ У НОВОМ САДУ

Члан 1.

У Одлуци о давању у закуп пословног простора којим управља Јавно предузеће „Пословни простор“ у Новом Саду („Службени лист Града Новог Сада“, број 69/14) у члану 24. после алинеје дванаест додаје се алинеја тринаест, која гласи:

„- када се пословни простор први пут уводи у евиденцију, а закуп тражи затечени закупац.“

У члану 45. табела мења се и гласи:

Ред. број	Делатност	Пословне зоне (у бодовима по м ²)								
		Екстра			Прва	Друга	Тврђава	Трећа	Четврта	Пета
		А	Б	Ц						
1.	Произвођачка и прерађивачка									
	до 100м ²	650	500	400	300	200	160	100	80	60
	преко 100м ²	560	425	340	250	170	130	80	65	46
2.	Трговачка									
	до 100м ²	900	850	550	350	250	200	160	100	70
	преко 100м ²	780	700	420	300	200	170	130	85	60
3.	Занатство и услужне делатности									
	до 100м ²	450	350	250	180	120	100	90	65	50
	преко 100м ²	400	300	200	150	90	80	70	50	46
4.	Административна делатност и агенцијски послови									
	до 100м ²	600	500	320	250	180	150	120	90	60
	преко 100м ²	500	420	270	200	150	125	100	75	46

5.	Здравство, образовање и комуналне делатности									
	до 100м ²	600	500	300	200	150	130	110	80	60
	преко 100м ²	510	425	255	150	120	100	90	68	46
6.	Култура и уметност									
	до 100м ²	500	400	250	200	150	100	80	70	55
	преко 100м ²	400	300	200	150	100	80	70	68	46
7.	Поштанске и телекомуникационе услуге									
	до 100м ²	600	500	350	300	250	200	150	100	70
	преко 100м ²	510	425	300	255	210	170	125	85	60
8.	Финансијско пословање									
	до 100м ²	1100	1000	700	550	450	400	300	200	150
	преко 100м ²	900	800	550	450	300	250	200	150	100
9.	Угоститељство									
	до 100м ²	1000	900	700	500	400	350	280	150	100
	преко 100м ²	800	700	550	400	300	300	200	100	80
	Хотели	200	180	160	150	120	140	100	80	60
10.	Складиштење									
	Затворено									
	до 100м ²	500	400	250	150	110	90	80	50	46
	преко 100м ²	425	340	200	120	90	75	70	46	46
	Отворено	300	200	100	76	46	46	46	46	46
11.	Затворени спортски објекти	200	100	70	25	25	25	25	25	25
12.	Отворени спортски терени	100	70	25	25	25	25	25	25	25
13.	Гараже	200	150	120	96	96	96	60	60	46
14.	Игре на срећу, коцкарнице									
	до100м ²	1200	1000	800	600	500	450	320	250	200
	преко 100м ²	1000	850	680	510	425	380	270	210	170
15.	Удружења, хуманитарне организације, социјална делатност, политичке странке									
	до 100м ²	400	300	200	150	120	100	80	46	46
	преко 100м ²	340	250	170	120	100	85	68	46	46
16.	Пословно стамбени објекат у Београду, Пушкинова 15	375								
17.	Производне хале са припадајућим просторима у приградским зонама									
	до 10.000м ²	125								
	10.000-20.000м ²	120								
	преко 20.000м ²	116								

Члан 2.

Ова одлука ступа на снагу осмог дана од дана објављивања у „Службеном листу Града Новог Сада”.

РЕПУБЛИКА СРБИЈА
АУТОНОМНА ПОКРАЈИНА ВОЈВОДИНА
ГРАД НОВИ САД
СКУПШТИНА ГРАДА НОВОГ САДА
Број: 020-427/2015-І
9. новембар 2015. године
НОВИ САД

Заменик председнице

Мирослав Илић, с.р.

707

На основу члана 35. став 7. Закона о планирању и изградњи („Службени гласник Републике Србије”, бр. 72/09, 81/09 – исправка, 64/10 – УС, 24/11, 121/12, 42/13 – УС, 50/13 – УС, 98/13 – УС, 132/14 и 145/14) и члана 24. тачка 6. Статута Града Новог Сада – пречишћен текст („Службени лист Града Новог Сада”, број 43/08), Скупштина Града Новог Сада на XLVII седници од 9. новембра 2015. године доноси

ОДЛУКУ О ИЗМЕНАМА И ДОПУНАМА ПЛАНА ГЕНЕРАЛНЕ РЕГУЛАЦИЈЕ НАСЕЉЕНОГ МЕСТА ЧЕНЕЈ

Члан 1.

Овом одлуком, а на основу Одлуке о изради измена и допуна Плана генералне регулације насељеног места Ченеј („Службени лист Града Новог Сада”, број 27/15) мења се

и допуњује ПЛАН ГЕНЕРАЛНЕ РЕГУЛАЦИЈЕ НАСЕЉЕНОГ МЕСТА ЧЕНЕЈ („Службени лист Града Новог Сада”, број 58/14) (у даљем тексту: План) у обухвату Плана, у Катастарској општини Ченеј, за локалитет који обухвата парцелу број 1832, укупне површине 49,16 ha.

Члан 2.

У Плану одељак **"2. ГРАНИЦА ПЛАНА И ОБУХВАТ ГРАЂЕВИНСКОГ ПОДРУЧЈА"** у делу **"Грађевинско земљиште у атару"** после става 7. додаје се нови став 8. који гласи:

"Грађевинско земљиште изван грађевинског подручја насеља, северозападно од државног пута ІІА-100, површине 49,16 ha, намењено пољопривредном комплексу (фарма свиња) обухвата парцелу број 1832."

Досадашњи ст. 8. до 23. постају ст. 9. до 24.

У одељку **"4. ПРОЈЕКЦИЈА СТАНОВНИШТВА И ПРИВРЕДНОГ РАЗВОЈА"** део **"Привредни развој"** у ставу 9. у алинеји другој после зареза додају се речи:

"као и нови пољопривредни комплекс (нова фарма)."

У одељку **"6. КОНЦЕПЦИЈА ПРОСТОРНОГ УРЕЂЕЊА СА ПРЕТЕЖНОМ НАМЕНОМ ЗЕМЉИШТА И БИЛАНСИМА"** пододељак **"6.1. Атар"** у ставу 3. у алинеји трећој после речи: "постојећи" додају се речи: "и нови".

У ставу 6. после друге реченице додаје се реченица која гласи:

"Јужно од постојеће фарме планира се и нова фарма."

У делу **"План озелењавања"** у ставу 7. у трећој реченици после речи: "јунади" дадаје се зарез и реч: "свиња".

После треће реченице додаје се реченица која гласи:

"Код реализације нових фарми препоручује се формирање заштитних зелених појасава у првој фази."

У делу **"Биланс површина"** Табела 4: Нумерички показатељи за простор у обухвату плана) мења се и гласи:

"

НАМЕНА	Површина (ha)	Проценат (%)
ПОЉОПРИВРЕДНО ЗЕМЉИШТЕ	7.600,59	88,51
- зона салаша	1.313,63	15,29
- огледна поља Института	607,44	7,07
- комплекс ловачког друштва	3,56	0,04
- рибњак	57,03	0,66
- остало пољопривредно земљиште	5.618, 39	65,45
ШУМСКО ЗЕМЉИШТЕ	10,01	0,12
- шуме	10,01	0,12
ВОДЕНЕ ПОВРШИНЕ	82,05	0,96
- мелиоративни канали	82,05	0,96
ГРАЂЕВИНСКО ЗЕМЉИШТЕ У АТАРУ	515,32	6,01
- Институт-зоне изградње	55,88	0,65
- пословни садржаји	135,92	1,58

- пољопривредни комплекси	129,06	1,52
- аеродром	173,98	2,02
- гробље	5,16	0,06
- енергетски објекти	14,32	0,17
- пречистач отпадних вода	1,00	0,01
ГРАЂЕВИНСКО ПОДРУЧЈЕ	223,63	2,60
- грађевинско подручје Ченеја	180,51	2,10
- грађевинско подручје Немановаца	11,66	0,14
- грађевинско подручје Пејићевих салаша	31,46	0,36
САОБРАЋАЈНЕ ПОВРШИНЕ	154,74	1,80
- друмски саобраћај	135,45	1,58
- железнички саобраћај	19,29	0,22
УКУПНО	8.586,80	100

"

У одељку **"10. ЗАШТИТА И УНАПРЕЂЕЊЕ ЖИВОТНЕ СРЕДИНЕ"** став 2. мења се и гласи:

"У наредном периоду потребно је обезбедити праћење квалитета ваздуха у складу са Законом о заштити ваздуха („Службени гласник РС”, бр. 36/09 и 10/13), Уредбом о условима за мониторинг и захтевима квалитета ваздуха („Службени гласник РС”, бр. 11/10, 75/10, 63/13) и Уредбом о граничним вредностима емисија загађујућих материја у ваздуху („Службени гласник РС”, бр. 71/10, 6/11-исправка). Посебну пажњу посветити заштити од аерозагађења на просторима фарми (озелењавање ободних делова комплекса и сл.). У току редовног рада фарме утицај на квалитет ваздуха може имати течни стајњак, односно гасови који настају након одлагања стајњака у лагуне. Загађење ваздуха може бити изазвано емисијом, дисперзијом, апсорпцијом и таложењем гасова са непријатним мирисом (амонијак, водоник-сулфид).

После става 2. додају се два нова става која гласе:

"За производњу електричне енергије, као и за загревање објеката фарми и стакленика могуће је користити обновљиве изворе енергије – коришћење биогасног постројења.

На просторима фарми, неопходно је адекватно обезбедити одвођење отпадних вода. Течни стајњак одводити у лагуне, чије дно је прекривено хидроизолационом простирком, чиме се онемогућава продирање осоке у земљиште и подземне воде."

У досадашњем ставу 3. који постаје став 5. трећа реченица брише се.

Досадашњи став 4. постаје став 6.

У досадашњем ставу 5. који постаје став 7. после речи: "анималног порекла" ставља се тачка и текст до краја реченице брише се.

Досадашњи став 6. који постаје став 8. мења се и гласи:

"Поступање са отпацама које обухвата уклањање животињских лешева са фарми, као и других отпадака анималног порекла, с обзиром на последице и могућност ширења заразних болести, мора се ускладити са Законом

о ветеринарству ("Службени гласник РС", бр. 91/05, 30/10, 93/12), Правилником о начину разврставања и поступања са споредним производима животињског порекла, ветеринарско-санитарним условима за изградњу објеката за сакупљање, прераду и уништавање споредних производа животињског порекла, начину спровођења службене контроле и самоконтроле, као и условима за сточна гробља и јаме гробнице ("Службени гласник РС", бр. 31/11, 97/13 и 15/15), Уредбом о граничним вредностима загађујућих материја у површинским и подземним водама и седименту и роковима за њихово достизање („Службени гласник РС", број 50/12), Правилник о опасним материјама у водама („Службени гласник РС" број 31/82), Правилник о ветеринарско санитарним условима објеката за узгој и држање копитара, папакара, живине и кунића („Службени гласник РС", 81/06) и др. подзаконским актима из ове области."

Досадашњи ст. 7. и 8. постају ст. 9. и 10.

У досадашњем ставу 9. који постаје став 11. прва и друга реченица бришу се.

Досадашњи ст. 10. до 13. постају ст. 12. до 15.

У одељку **"14. ПРАВИЛА УРЕЂЕЊА И ПРАВИЛА ГРАЂЕЊА ПО ЦЕЛИНАМА И ЗОНАМА ЗА КОЈЕ ЈЕ ОСНОВ ЗА РЕАЛИЗАЦИЈУ ОВАЈ ПЛАН"** пододељак **"14.1. Атар"** подтачка **"14.1.2. Изградња на грађевинском земљишту у атару"** у делу **"III. Пољопривредни комплекси"** у ставу 3. после друге реченице додаје се реченица која гласи:

"Јужно од постојеће фарме свиња планира се нова фарма."

У одељку **"15. ЛОКАЦИЈЕ ЗА КОЈЕ СЕ ОБАВЕЗНО ИЗРАЂУЈЕ УРБАНИСТИЧКИ ПРОЈЕКАТ"** после дела **"Фарма свиња"** додаје се део **"Нова фарма свиња"** који гласи:

"Нова фарма свиња"

Нова фарма свиња планирана је јужно од постојеће фарме на парцели број 1832. Планирани комплекс је вели-

чине 49,16 ha, а приступ је обезбеђен преко околних атарских путева. Веза комплекса фарме са државним путем IIA-100 планирана је атарским путем у северној зони (парцела број 4342).

Нова фарма планира се са више целина везаних за узгој свиња, а то су „комерцијалана фарма“ (фарма за производњу товног материјала), „нуклеус фарма“ (фарма за производњу приплодног подмлатка) и „центар за нерасте“ (служи за одгајање квалитетних очева-нераста). За организацију модерне фарме на којој би се применили сви валидни стандарди (домаћи и међународни), потребан је нови простор изван постојеће фарме где би се применила најмодернија технологија која би омогућила потпуну контролу улазне и излазне сировине.

Комплекс треба да садржи издвојени простор за смештај објеката за складиштење и припрему хране, а планиран је у северном делу.

У јужном делу комплекса фарме планирана је изградња објеката намењених узгоју свиња. Диспозиција ових објеката условљена је технолошким процесом који обухвата различите узрасте, што ће се дефинисати детаљнијом разрадом.

Унутар намене пратећих садржаја концентрисаће се сви потребни технички садржаји као што су трафои, бунари за воду, припрема воде, подстанице, али и пратећи садржаји везани за узгој – одлагање уинутих животиња и други.

Западно од објеката за узгој свиња планирано је одлагање осоке у непропусним лагунама. Осока се може прерађивати у биогасном постројењу, а отпадне воде треба да се пречисте у планираном пречистачу да би се тако пречишћене испустиле у постојећи мелиоративни канал који представља западну границу комплекса.

Планирана спратност објеката је П до П+1, односно ВП, а објектима са посебним технолошким потребама, као што су силоси, не ограничава се висина. Дозвољени индекс заузетости на комплексу је до 12%.

Даљом разрадом простора дефинисаће се хигијенске баријере, раздвојити чисти и нечисти правци, а све у складу са технолошким процесом.

У зони око изграђених објеката планиран је заштитни зелени појас, а простор намењен зеленилу у функцији пољопривреде користиће се за производњу хране за потребе фарме (могућа реализација стакленика или пластеника).

На графичком приказу број 3 "План намене површина са урбанистичком регулацијом" у Р 1:5000, означене су оквирне зоне изградње планираних објеката уз поштовање задатих урбанистичких параметара, максималног индекса заузетости и планиране спратности. Могућа је и другачија организација планираних садржаја у зависности од саме технологије фарме.

У погледу капацитета инфраструктуре планирају се садржаји који ће задовољити потребан капацитет фарме.

Интерни саобраћај унутар комплекса планирати у циљу ефикасног и безбедног одвијања саобраћаја, а прилагођен функцији и намени тог простора. Саобраћајне површине планирати тако да се обезбеди кружни ток саобраћаја да се раздвоје чисти и прљави путеви, а тачан положај баријера разрадиће се урбанистичким пројектом.

Нова фарма снабдеваће се водом преко два бушена бунара на сопственој парцели, са захватањем воде из

подземних водоносних слојева. Планом се омогућава изградња објеката у функцији снабдевања водом (резервоари за воду и сл.). Уколико се укаже потреба за санитраном водом планом се оставља могућност прикључења нове фарме на водоводни систем насељеног места Ченеј.

Отпадне воде настале на новој фарми третираће се на пречистачу отпадних вода, и испуштаће се у постојећи мелиорациони канал западно од фарме уз услов да пречишћена вода мора задовољити II класу вода, а у складу са Уредбом о граничним вредностима емисије загађујућих материја у воде и роковима за њихово достизање ("Службени гласник РС", број 67/11), Уредбом о граничним вредностима приоритетних и приоритетних хазардних супстанци које загађују површинске воде и роковима за њихово достизање ("Службени гласник РС", број 35/11), и Уредбом о класификацији вода ("Службени гласник РС", број 5/68).

Планом ће се предвидети изградња атмосферске канализације у склопу фарме, са оријентацијом на постојећи мелиорациони канал. Пре упуштања атмосферске воде у канал третираће се на планираном сепаратору (таложнику за суспендоване материје). Условно чисте атмосферске воде по свом саставу морају одговарати II класу.

У погледу снабдевања електричном енергијом планира се изградња прикључног 20 kV вода, трансформаторских станица потребног капацитета и пратеће електроенергетске мреже. Траса прикључног 20 kV вода и положај трансформаторских станица дефинисаће се детаљнијом разрадом, а према условима Електродистрибуције "Нови Сад".

Снабдевање топлотном енергијом се планира из локалних топлотних извора. На фарми постоји велики потенцијал за коришћење обновљивих извора енергије. Могућа је изградња енергана на биомасу и (ли) когенерационог биогасног постројења које би користило биљни и животињски отпад са фарме. Такође је могуће искоришћење (хидро) геотермалне енергије постављањем топлотних пумпи одговарајућег капацитета, као и постављање соларних панела према условима који су дати у подтачки "14.1.2. Услови за изградњу сточних фарми".

За овај простор обавезна је разрада урбанистичком пројектом."

Члан 3.

Саставни део ове одлуке су следећи графички прикази:

1. Положај у Просторном плану Града Новог Сада..... А3
2. Извод из Плана генералне регулације насељеног места Ченеј А3
3. Спровођење плана..... Р 1 : 5000
4. План намене површина са урбанистичком регулацијом..... Р 1 : 5000

Одлука о изменама и допунама Плана генералне регулације насељеног места Ченеј садржи текстуални део који се објављује у "Службеном листу Града Новог Сада", и графичке приказе израђене у три примерка, које својим потписом оверава председник Скупштине Града Новог Сада. По један примерак потписаног оригинала чува се у Скупштини Града Новог Сада, Градској управи за урбанизам

и стамбене послове и Јавном предузећу "Урбанизам" Завод за урбанизам Нови Сад.

Документациона основа ове одлуке чува се у Градској управи за урбанизам и стамбене послове.

Одлука о изменама и допунама Плана генералне регулације насељеног места Ченеј доступна је на увид јавности у згради Скупштине Града Новог Сада, Жарка Зрењанина 2, и путем интернета (www.skupstinans.rs).

Члан 4.

Ова одлука ступа на снагу осмог дана од дана објављивања у "Службеном листу Града Новог Сада".

РЕПУБЛИКА СРБИЈА
АУТОНОМНА ПОКРАЈИНА ВОЈВОДИНА
ГРАД НОВИ САД
СКУПШТИНА ГРАДА НОВОГ САДА
Број: 35-259/2015-I
9. новембар 2015. године
НОВИ САД

Заменик председнице
Мирослав Илић, с.р.

708

На основу члана 46. став 1. Закона о планирању и изградњи ("Службени гласник Републике Србије", бр. 72/09, 81/09 – исправка, 64/10–УС, 24/11, 121/12, 42/13–УС, 50/13–УС, 98/13–УС, 132/14 и 145/14) и члана 24. тачка 6. Статута Града Новог Сада – пречишћен текст ("Службени лист Града Новог Сада", број 43/08), Скупштина Града Новог Сада, на XLVII седници од 9. новембра 2015. године, доноси

О Д Л У К У О ИЗРАДИ ПЛАНА ДЕТАЉНЕ РЕГУЛАЦИЈЕ ПРОСТОРА ЗА ПОСЛОВАЊЕ ИЗМЕЂУ УЛИЦЕ ТЕМЕРИНСКЕ, ПУТА ШАЈКАШКОГ ОДРЕДА, УЛИЦЕ БАЈЧИ ЖИЛИНСКОГ И ПЛАНИРАНЕ ПРУГЕ У НОВОМ САДУ

Члан 1.

На основу ове одлуке израдиће се план детаљне регулације простора за пословање између Улице темеринске, Пута Шајкашког одреда, Улице Бајчи Жилинског и планиране пруге у Новом Саду (у даљем тексту: план).

Члан 2.

Планом ће се обухватити грађевинско подручје у Катастарској општини Нови Сад I, унутар описане границе.

За почетну тачку описа оквирне границе плана одређена је тромеђа парцела бр. 4117/3, 4118/1 и 4125/1 (Текелијина улица). Од ове тачке граница скреће у правцу северозапада, поклапа се са источном границом парцела бр. 4117/3, 4117/2 и 4115, и продуженим правцем долази до осовине Пута Шајкашког одреда. У овој тачки граница се ломи у правцу истока, прати осовину Пута Шајкашког одреда до пресека са осовином Улице Бајчи Жилинског, затим скреће ка југоистоку, прати осовину Улице Бајчи Жилинског до пресека са западном планираном регулационом линијом железничке

пруге. Даље, граница скреће ка југозападу, прати западну планирану регулациону линију железничке пруге до пресека са осовином Улице темеринске, затим граница скреће ка северу, прати осовину Улице темеринске до пресека управним правцем повученим из тромеђе парцела бр. 4116, 4118/3 и 10421/1 (Улица темеринска). Даље, граница скреће ка истоку, прати претходно описани правац до тромеђе парцела бр. 4116, 4118/3 и 10421/1 (Улица темеринска), затим прати јужну границу парцела бр. 4116 и 4117/3 и долази до почетне тачке описа оквирне границе плана.

План ће обухватити 4,11 ha.

Члан 3.

Услови и смернице за уређење и грађење обухваћеног простора дефинисани су Планом генералне регулације простора за мешовиту намену у северном делу града, дуж путева М-7 и Е-75 у Новом Саду ("Службени лист Града Новог Сада", број 30/14).

Члан 4.

Циљ доношења плана је утврђивање правила уређења и правила грађења на основу смерница утврђених Планом генералне регулације простора за мешовиту намену у северном делу града, дуж путева М-7 и Е-75 у Новом Саду.

Члан 5.

Концептуални оквир планирања одређен је Планом генералне регулације простора за мешовиту намену у северном делу града, дуж путева М-7 и Е-75 у Новом Саду, којим је обухваћени простор намењен јавним саобраћајним површинама, општеградском центру, пословању на улазним правцима, као и станици за снабдевање горивом.

Члан 6.

Рок за израду плана је два месеца од дана ступања на снагу ове одлуке.

Члан 7.

Средства за израду плана обезбеђена су у Програму уређивања грађевинског земљишта.

Члан 8.

План ће израдити Јавно предузеће „Урбанизам“ Завод за урбанизам Нови Сад.

Члан 9.

Саставни део ове одлуке су Решење о неприступању изради стратешке процене утицаја плана детаљне регулације простора за пословање између Улице темеринске, Пута Шајкашког одреда, Улице Бајчи Жилинског и планиране пруге у Новом Саду на животну средину, и графички приказ оквирне границе обухвата плана.

Члан 10.

Рани јавни увид обавиће се након доношења ове одлуке излагањем материјала којим се представља концептуални оквир простора за пословање између Улице темеринске, Пута Шајкашког одреда, Улице Бајчи Жилинског и планиране пруге у Новом Саду, у приземљу пословне зграде ЈП "Урбанизам" Завод за урбанизам Нови Сад, Булевар цара Лазара 3, у просторијама Месне заједнице "Салајка", Нови Сад, Шајкашка 26 и путем интернет стране www.skupstinans.rs.

Јавни увид обавиће се излагањем нацрта плана детаљне регулације простора за пословање између Улице темеринске, Пута Шајкашког одреда, Улице Бајчи Жилинског и планиране пруге у Новом Саду, у приземљу пословне зграде ЈП "Урбанизам" Завод за урбанизам Нови Сад, Булевар цара Лазара 3, и у просторијама Месне заједнице "Салајка", Нови Сад, Шајкашка 26.

Члан 11.

Ова одлука ступа на снагу осмог дана од дана објављивања у „Службеном листу Града Новог Сада“.

РЕПУБЛИКА СРБИЈА
АУТОНОМНА ПОКРАЈИНА ВОЈВОДИНА
ГРАД НОВИ САД
СКУПШТИНА ГРАДА НОВОГ САДА
Број: 35-245/2014-І
9. новембар 2015. године
НОВИ САД

Заменик председнице

Мирослав Илић, с.р.

Градска управа за урбанизам и стамбене послове, на основу члана 9. став 3. Закона о стратешкој процени утицаја на животну средину („Службени гласник Републике Србије“, бр. 135/04 и 88/10), по прибављеном Мишљењу Градске управе за заштиту животне средине број VI-501-1/2015-189 од 30. јула 2015. године доноси

РЕШЕЊЕ О НЕПРИСТУПАЊУ ИЗРАДИ СТРАТЕШКЕ ПРОЦЕНЕ УТИЦАЈА ПЛАНА ДЕТАЉНЕ РЕГУЛАЦИЈЕ ПРОСТОРА ЗА ПОСЛОВАЊЕ ИЗМЕЂУ УЛИЦЕ ТЕМЕРИНСКЕ, ПУТА ШАЈКАШКОГ ОДРЕДА, УЛИЦЕ БАЈЧИ ЖИЛИНСКОГ И ПЛАНИРАНЕ ПРУГЕ У НОВОМ САДУ НА ЖИВОТНУ СРЕДИНУ

Не приступа се изради стратешке процене утицаја Плана детаљне регулације простора за пословање између улице Темеринске, Пута Шајкашког одреда, Улице Бајчи Жилинског и планиране пруге у Новом Саду на животну средину, којим ће бити обухваћен простор у границама одређеним одлуком о изради плана детаљне регулације простора за пословање између Улице Темеринске, Пута Шајкашког одреда, Улице Бајчи Жилинског и планиране пруге у Новом Саду.

Образложење

Законом о стратешкој процени утицаја на животну средину („Службени гласник Републике Србије“ бр. 135/04 и 88/10) прописано је да се стратешка процена врши за планове, програме и основе у области просторног и урбанистичког планирања.

Одлуку о изради стратешке процене доноси орган надлежан за припрему плана по претходно прибављеном мишљењу органа надлежног за послове заштите животне средине и других заинтересованих органа и организација. Одлука о изради стратешке процене утицаја на животну средину је саставни део одлуке о изради плана и објављује се.

Законом о планирању и изградњи („Службени гласник Републике Србије“, бр. 72/09, 81/09-исправка, 64/10-УС, 24/11, 121/12, 42/13-УС, 50/13-УС, 98/13-УС, 132/14 и 145/14), у члану 46. ст. 7. и 8. прописано је да носилац израде плана, пре доношења одлуке о изради планског документа, од надлежног органа за послове заштите животне средине прибавља мишљење на предлог одлуке о изради или неприступању изради стратешке процене утицаја, као и мишљење о потреби израде стратешке процене утицаја на животну средину.

Одлуком о одређивању врсте планских докумената за које се израђује стратешка процена утицаја на животну средину („Службени лист Града Новог Сада“, број 48/09), одређене су врсте планских докумената у области просторног и урбанистичког планирања за које се израђује стратешка процена утицаја на животну средину. Поред тога прописано је да за измене планских документа, орган надлежан за припрему плана може одлучити, по претходно прибављеном мишљењу органа надлежног за послове заштите животне средине и других заинтересованих органа и организација, да се не израђује стратешка процена утицаја на животну средину.

Планом генералне регулације простора за мешовиту намену у северном делу града, дуж путева М-7 и Е-75 у Новом Саду („Службени лист Града Новог Сада“, број 30/14), утврђена је следећа намена: јавне саобраћајне површине, општеградски центар, пословање на улазним правцима, као и станица за снабдевање горивом. За потребе израде и доношења плана генералне регулације израђен је и Извештај о стратешкој процени утицаја Плана генералне регулације простора за мешовиту намену у северном делу града, дуж путева М-7 и Е-75 у Новом Саду на животну средину.

Ван границе обухвата плана, паралелно са југоисточном границом плана, пружа се траса постојеће двоколосечне пруге Београд – Нови Сад – Суботица – граница Мађарске и планиране једноколосечне пруге од железничке станице „Подбара“ до железничке станице „Нови Сад“. Ове пруге су саставни део Новосадског железничког чвора и планиране су Планом генералне регулације простора за мешовиту намену у северном делу града, дуж путева М-7 и Е-75 у Новом Саду и Планом детаљне регулације реконструкције, модернизације и изградње двоколосечне пруге Београд – Нови Сад – Суботица – граница Мађарске, деоница: Стара Пазова – Нови Сад на подручју Града Новог Сада („Службени лист Града Новог Сада“, број 13/12).

Упоредо са Планом детаљне регулације реконструкције, модернизације и изградње двоколосечне пруге Београд – Нови Сад – Суботица – граница Мађарске, деоница: Стара Пазова – Нови Сад на подручју Града Новог Сада рађена је Стратешка процена утицаја плана детаљне регулације реконструкције, модернизације и изградње двоколосечне пруге Београд – Нови Сад – Суботица – граница Мађарске, деоница: Стара Пазова – Нови Сад на подручју Града Новог Сада на животну средину. Овом Стратешком проценом сагледани су сви могући утицаји пруге са описом мера предвиђених за смањење негативних утицаја на животну средину, како на подручју обухвата Плана детаљне регулације реконструкције, модернизације и изградње двоколосечне пруге Београд – Нови Сад – Суботица – граница Мађарске, деоница: Стара Пазова – Нови Сад на подручју Града Новог Сада, тако и у непосредном окружењу које подразумева и обухват Плана детаљне регулације простора за пословање између улице Темеринске, Пута

Шајкашког одреда, Улице Бајчи Жилинског и планиране пруге у Новом Саду (мере заштите ваздуха, земљишта, површинских и подземних вода, мере заштите од буке и вибрације и др.). У склопу Стратешке процене рађене су и Стратешке карте буке, које су дефинисале све неопходне мере заштите простора од утицаја буке.

На простору у обухвату Плана налази се изграђена станица за снабдевање горивом. При свом раду, ова станица мора да задовољава све еколошке стандарде и важеће прописе како би се сачувао квалитет животне средине.

С обзиром на напред наведено, а на основу закључка да постојећи и планирани садржаји који се налазе унутар (део заштитног појаса железничке пруге) и ван обухвата плана неће имати значајнији утицај на животну средину, предлаже се доношење Решења о неприступању изради стратешке процене утицаја плана на животну средину.

Зависно од намене и услова за изградњу, за пројекте који буду реализовани на основу овог плана детаљне регулације простора за пословање између улице Темеринске, Пута Шајкашког одреда, Улице Бајчи Жилинског и планиране пруге у Новом Саду, услови заштите животне средине, односно потреба покретања поступка процене утицаја на животну средину, биће утврђени у складу са Законом о процени утицаја на животну средину („Службени гласник Републике Србије“, бр. 135/04 и 36/09) и Уредбом о утврђивању Листе пројеката за које је обавезна процена утицаја и Листе пројеката за које се може захтевати процена утицаја на животну средину („Службени гласник Републике Србије“, број 114/08).

На основу свега наведеног, а по прибављеном Мишљењу Градске управе за заштиту животне средине, број VI-501-1/2015-189 од 30. јула 2015. године одлучено је као у диспозитиву.

РЕПУБЛИКА СРБИЈА
АУТОНОМНА ПОКРАЈИНА ВОЈВОДИНА
ГРАД НОВИ САД
ГРАДСКА УПРАВА ЗА УРБАНИЗАМ
И СТАМБЕНЕ ПОСЛОВЕ
Број: V-35-245/2014
3. август 2015. године
НОВИ САД

в.д. начелника

Милош Егић, с.р.

709

На основу члана 46. став 1. Закона о планирању и изградњи („Службени гласник Републике Србије“, бр. 72/09, 81/09 – исправка, 64/10–УС, 24/11, 121/12, 42/13–УС, 50/13–УС, 98/13–УС, 132/14 и 145/14) и члана 24. тачка 6. Статута Града Новог Сада – пречишћен текст („Службени лист Града Новог Сада“, број 43/08), Скупштина Града Новог Сада на XLVII седници од 9. новембра 2015. године, доноси

ОДЛУКУ

**О ИЗРАДИ ИЗМЕНА И ДОПУНА ПЛАНА
ГЕНЕРАЛНЕ РЕГУЛАЦИЈЕ ПРОСТОРА ЗА
МЕШОВИТУ НАМЕНУ ИЗМЕЂУ БУЛЕВАРА
ЕВРОПЕ, БУЛЕВАРА ЦАРА ЛАЗАРА, УЛИЦА
СТРАЖИЛОВСКЕ И ЖАРКА ЗРЕЊАНИНА,
БУЛЕВАРА МИХАЈЛА ПУПИНА, УЛИЦА
ЈЕВРЕЈСКЕ И ФУТОШКЕ У НОВОМ САДУ**

Члан 1.

На основу ове одлуке израдиће се одлука о изменама и допунама Плана генералне регулације простора за мешовиту намену између Булеvara Европе, Булеvara цара Лазара, улица Стражиловске и Жарка Зрењанина, Булеvara Михајла Пупина, улица Јеврејске и Футошке у Новом Саду („Службени лист Града Новог Сада“, бр. 40/11 и 30/12-исправка) (у даљем тексту: План).

Члан 2.

Одлуком о изменама и допунама Плана биће обухваћен део грађевинског подручја Плана у Катастарској општини Нови Сад II, и то парцеле бр. 1019/1, 1019/2, 1019/3 1019/4, 1020 и 1037.

Одлуком о изменама и допунама Плана биће обухваћено приближно 0,229 ha.

Члан 3.

Услови и смернице за уређење и грађење обухваћеног простора дефинисани су Планом генералне регулације простора за мешовиту намену између Булеvara Европе, Булеvara цара Лазара, улица Стражиловске и Жарка Зрењанина, Булеvara Михајла Пупина, улица Јеврејске и Футошке у Новом Саду („Службени лист Града Новог Сада“, бр. 40/11 и 30/12-исправка) којим је овај простор претежно намењен градским центрима- линијски центри дуж градских булеvara.

Члан 4.

Циљ доношења одлуке о изменама и допунама Плана је преиспитивање важећег планског решења и његово усклађивање са могућностима реализације, у складу са новим захтевима и потребама корисника простора, стањем на терену и реалним могућностима његове реализације.

Члан 5.

Концептуални оквир планирања одређен је Генералним планом града Новог Сада до 2021. године – пречишћен текст („Службени лист Града Новог Сада“, број 39/06) којим је обухваћени простор претежно намењен општеградском центру.

Члан 6.

Рок за израду одлуке о изменама и допунама Плана је 30 дана од дана ступања на снагу ове одлуке.

Члан 7.

Средства за израду одлуке о изменама и допунама Плана обезбедио је Гордан Топаловић из Новог Сада.

Члан 8.

Одлуку о изменама и допунама Плана израдиће Јавно предузеће "Урбанизам" Завод за урбанизам Нови Сад.

Члан 9.

Саставни део ове одлуке су Решење о неприступању изради стратешке процене утицаја одлуке о изменама и допунама Плана генералне регулације простора за мешовиту намену између Булеvara Европе, Булеvara цара Лазара, улица Стражиловске и Жарка Зрењанина, Булеvara Михајла Пупина, улица Јеврејске и Футошке у Новом

Саду на животну средину, и графички приказ дела обухвата Плана који се мења.

Члан 10.

Рани јавни увид обавиће се након доношења ове одлуке, излагањем материјала у приземљу пословне зграде ЈП "Урбанизам" Завод за урбанизам Нови Сад, Булевар цара Лазара 3, у просторији Месне заједнице "Вера Павловић", Нови Сад, Гогољева 1, и путем интернет стране www.skupstinans.rs.

Јавни увид обавиће се излагањем нацрта одлуке о изменама и допунама Плана генералне регулације простора за мешовиту намену између Булевара Европе, Булевара цара Лазара, улица Стражиловске и Жарка Зрењанина, Булевара Михајла Пупина, улица Јеврејске и Футошке у Новом Саду, у приземљу пословне зграде ЈП "Урбанизам" Завод за урбанизам Нови Сад, Булевар цара Лазара 3, и у просторији Месне заједнице "Вера Павловић", Нови Сад, Гогољева 1.

Члан 11.

Ова одлука ступа на снагу осмог дана од дана објављивања у "Службеном листу Града Новог Сада".

РЕПУБЛИКА СРБИЈА
АУТОНОМНА ПОКРАЈИНА ВОЈВОДИНА
ГРАД НОВИ САД
СКУПШТИНА ГРАДА НОВОГ САДА
Број: 35-287/2015-1
9. новембар 2015. године
НОВИ САД

Заменик председнице

Мирослав Илић, с.р.

Градска управа за урбанизам и стамбене послове, на основу члана 9. став 3. Закона о стратешкој процени утицаја на животну средину („Службени гласник Републике Србије“, бр. 135/04 и 88/10), по прибављеном Мишљењу Градске управе за заштиту животне средине у складу са чланом 46. ст. 7. и 8. Закона о планирању и изградњи („Службени гласник Републике Србије“, бр. 72/09, 81/09-испр., 64/10-УС, 24/11, 121/12, 42/13-УС, 50/13-УС, 98/13-УС, 132/14 и 145/14), број VI-501-1/2015-218 од 26. октобра 2015. године доноси

РЕШЕЊЕ О НЕПРИСТУПАЊУ ИЗРАДИ СТРАТЕШКЕ ПРОЦЕНЕ УТИЦАЈА ИЗМЕНА И ДОПУНА ПЛАНА ГЕНЕРАЛНЕ РЕГУЛАЦИЈЕ ПРОСТОРА ЗА МЕШОВИТУ НАМЕНУ ИЗМЕЂУ БУЛЕВАРА ЕВРОПЕ, БУЛЕВАРА ЦАРА ЛАЗАРА, УЛИЦА СТРАЖИЛОВСКЕ И ЖАРКА ЗРЕЊАНИНА, БУЛЕВАРА МИХАЈЛА ПУПИНА, УЛИЦА ЈЕВРЕЈСКЕ И ФУТОШКЕ У НОВОМ САДУ НА ЖИВОТНУ СРЕДИНУ

Не приступа се изради стратешке процене утицаја измена и допуна Плана генералне регулације простора за

мешовиту намену између Булевара Европе, Булевара цара Лазара, улица Стражиловске и Жарка Зрењанина, Булевара Михајла Пупина, улица Јеврејске и Футошке у Новом Саду на животну средину, којим ће бити обухваћен простор у границама одређеним одлуком о изради измена и допуна Плана генералне регулације простора за мешовиту намену између Булевара Европе, Булевара цара Лазара, улица Стражиловске и Жарка Зрењанина, Булевара Михајла Пупина, улица Јеврејске и Футошке у Новом Саду.

Образложење

Законом о стратешкој процени утицаја на животну средину („Службени гласник Републике Србије“ бр. 135/04 и 88/10) прописано је да се стратешка процена врши за планове, програме и основе у области просторног и урбанистичког планирања.

Одлуку о изради стратешке процене доноси орган надлежан за припрему плана по претходно прибављеном мишљењу органа надлежног за послове заштите животне средине и других заинтересованих органа и организација. Одлука о изради стратешке процене утицаја на животну средину је саставни део одлуке о изради плана и објављује се.

Одлуком о одређивању врсте планских докумената за које се израђује стратешка процена утицаја на животну средину („Службени лист Града Новог Сада“, број 48/09), одређене су врсте планских докумената у области просторног и урбанистичког планирања за које се израђује стратешка процена утицаја на животну средину. Поред тога прописано је да за измене планских докумената, орган надлежан за припрему плана може одлучити, по претходно прибављеном мишљењу органа надлежног за послове заштите животне средине и других заинтересованих органа и организација, да се не израђује стратешка процена утицаја на животну средину.

Према Плану генералне регулације простора за мешовиту намену између Булевара Европе, Булевара цара Лазара, улица Стражиловске и Жарка Зрењанина, Булевара Михајла Пупина, улица Јеврејске и Футошке у Новом Саду („Службени лист Града Новог Сада“, број 40/11 и 30/12-исправка) локалитет који ће бити обухваћен изменама и допунама Плана претежно је намењен градским центрима и то зони центра - линијски центри дуж градских булевара.

Циљ доношења измена и допуна Плана је преиспитивање важећег планског решења и његовог усклађивања са могућностима реализације у складу са новим захтевима и потребама корисника протора, стањем на терену и реалним могућностима његове реализације.

С обзиром на то да се ради о мањим изменама и допунама планског документа и да се ради о простору који Одлуком о одређивању врсте планских докумената за које се израђује стратешка процена утицаја на животну средину („Службени лист Града Новог Сада“, број 48/09) није утврђен као простор за који се израђује стратешка процена утицаја плана на животну средину, донето је Решење о неприступању изради стратешке процене утицаја одлуке о изменама и допунама Плана на животну средину.

Зависно од намене и услова за изградњу, за пројекте који буду реализовани на основу ове измене и допуне Плана генералне регулације простора за мешовиту намену између Булевара Европе, Булевара цара Лазара, улица Стражи-

ловске и Жарка Зрењанина, Булеvara Михајла Пупина, улица Јеврејске и Футошке у Новом Саду, услови заштите животне средине, односно потреба покретања поступка процене утицаја на животну средину биће утврђени у складу са Законом о процени утицаја на животну средину („Службени гласник Републике Србије“, бр. 135/04 и 36/09) и Уредбом о утврђивању Листе пројеката за које је обавезна процена утицаја и Листе пројеката за које се може захтевати процена утицаја на животну средину („Службени гласник Републике Србије“, број 114/08).

На основу свега наведеног, а по прибављеном Мишљењу Градске управе за заштиту животне средине, број VI-501-1/2015-218 од 26. октобра 2015. године одлучено је као у диспозитиву.

РЕПУБЛИКА СРБИЈА
АУТОНОМНА ПОКРАЈИНА ВОЈВОДИНА
ГРАД НОВИ САД
ГРАДСКА УПРАВА ЗА УРБАНИЗАМ
И СТАМБЕНЕ ПОСЛОВЕ
Број: V-35-287/2015
26. октобар 2015. године
НОВИ САД

в.д. начелника
Милош Егић, с.р.

710

На основу члана 46. став 1. Закона о планирању и изградњи („Службени гласник Републике Србије“, бр. 72/09, 81/09 – исправка, 64/10–УС, 24/11, 121/12, 42/13–УС, 50/13–УС, 98/13–УС, 132/14 и 145/14) и члана 24. тачка 6. Статута Града Новог Сада – пречишћен текст („Службени лист Града Новог Сада“, број 43/08), Скупштина Града Новог Сада на XLVII седници од 9. новембра 2015. године доноси

ОДЛУКУ О ИЗРАДИ ИЗМЕНА И ДОПУНА ПЛАНА ДЕТАЉНЕ РЕГУЛАЦИЈЕ ЗОНЕ ЗАШТИЋЕНОГ СТАРОГ ГРАДСКОГ ЈЕЗГРА У НОВОМ САДУ

Члан 1.

На основу ове одлуке израдиће се одлука о изменама и допунама Плана детаљне регулације зоне заштићеног старог градског језгра у Новом Саду („Службени лист Града Новог Сада“, број 17/11) (у даљем тексту: План).

Члан 2.

Одлуком о изменама и допунама Плана биће обухваћена два локалитета у грађевинском подручју Плана, у Катастарској општини Нови Сад I:

- локалитет 1, површине 413 m², обухватиће целу парцелу број 9560;
- локалитет 2, површине 3419 m², обухватиће простор унутар описане границе од почетне тачке на тремеџи парцела бр. 10117/1, 10117/2 и 10117/3. Од ове тачке у правцу југоистока граница прати јужну регулацију Улице Јосипа Руњанина, затим скреће ка југу, прати западну регулацију Пролаза Милоша Хаџића, обухвата парцеле бр. 10125/1 и 10587/2, и долази до тремеџе

парцела бр. 10587/2, 10128 и 10587/1 (Успенска улица). Даље, граница скреће ка северу, прати источну регулациону линију улица Успенске и Шафарикове, и долази до тачке која је утврђена за почетну тачку описа оквирне границе.

Одлуком о изменама и допунама Плана биће обухваћено 3832 m².

Члан 3.

Услови и смернице за уређење и грађење обухваћеног простора дефинисани су Планом генералне регулације старог градског центра и подручја Малог Лимана у Новом Саду („Службени лист Града Новог Сада“, број 45/11), којим је обухваћени простор претежно намењен за: на Локалитету 1 верске објекте и комплексе, а на Локалитету 2 верске објекте и комплексе, општеградски центар и јавне зелене површине.

Члан 4.

Циљ доношења одлуке о изменама и допунама Плана је преиспитивање важећег планског решења и његово усклађивање са могућностима реализације, у складу са новим захтевима и потребама Српске православне цркве, Епархије бачке, а за потребе функционисања Саборне цркве (Локалитет 1) и Успенске цркве (Локалитет 2).

Члан 5.

Концептуални оквир планирања одређен је Генералним планом града Новог Сада до 2021. године – пречишћен текст („Службени лист Града Новог Сада“, број 39/06) и Планом генералне регулације старог градског центра и подручја Малог Лимана у Новом Саду.

Члан 6.

Рок за израду одлуке о изменама и допунама Плана је три месеца од дана ступања на снагу ове одлуке.

Члан 7.

Средства за израду одлуке о изменама и допунама Плана обезбеђена су у Програму уређивања грађевинског земљишта за 2015. годину („Службени лист Града Новог Сада“, бр. 69/14 и 32/15).

Члан 8.

Одлуку о изменама и допунама Плана израдиће Јавно предузеће „Урбанизам“ Завод за урбанизам Нови Сад.

Члан 9.

Саставни део ове одлуке су Решење о неприступању изради стратешке процене утицаја одлуке о изменама и допунама Плана детаљне регулације зоне заштићеног старог градског језгра у Новом Саду на животну средину, и графички приказ дела обухвата Плана који се мења.

Члан 10.

Рани јавни увид обавиће се након доношења ове одлуке, излагањем материјала којим се представља концептуални оквир уређења простора, у приземљу пословне зграде ЈП „Урбанизам“ Завод за урбанизам Нови Сад, Булевар цара Лазара 3, у просторијама Месне заједнице „Стари град“ Улица краља Александра 1, и путем интернет стране www.skupstinans.rs.

Јавни увид обавиће се излагањем нацрта одлуке о изменама и допунама Плана детаљне регулације зоне заштићеног старог градског језгра у Новом Саду, у приземљу пословне зграде ЈП "Урбанизам" Завод за урбанизам Нови Сад, Булевар цара Лазара 3, и у просторијама Месне заједнице "Стари град" Улица краља Александра 1.

Члан 11.

Ова одлука ступа на снагу осмог дана од дана објављивања у „Службеном листу Града Новог Сада“.

РЕПУБЛИКА СРБИЈА
АУТОНОМНА ПОКРАЈИНА ВОЈВОДИНА
ГРАД НОВИ САД
СКУПШТИНА ГРАДА НОВОГ САДА
Број: 35-53/2015-1
9. новембар 2015. године
НОВИ САД

Заменик председнице

Мирослав Илић, с.р.

Градска управа за урбанизам и стамбене послове, на основу члана 9. став 3. Закона о стратешкој процени утицаја на животну средину („Службени гласник Републике Србије“, бр. 135/04 и 88/10), по прибављеном Мишљењу Градске управе за заштиту животне средине број VI-501-1/2015-198 од 18. августа 2015. године доноси

РЕШЕЊЕ О НЕПРИСТУПАЊУ ИЗРАДИ СТРАТЕШКЕ ПРОЦЕНЕ УТИЦАЈА ОДЛУКЕ О ИЗМЕНАМА И ДОПУНАМА ПЛАНА ДЕТАЉНЕ РЕГУЛАЦИЈЕ ЗОНЕ ЗАШТИЋЕНОГ СТАРОГ ГРАДСКОГ ЈЕЗГРА У НОВОМ САДУ НА ЖИВОТНУ СРЕДИНУ

Не приступа се изради стратешке процене утицаја одлуке о изменама и допунама Плана детаљне регулације зоне заштићеног старог градског језгра у Новом Саду на животну средину, којом ће бити обухваћен простор у границама одређеним одлуком о изради измена и допуна Плана детаљне регулације зоне заштићеног старог градског језгра у Новом Саду.

Образложење

Законом о стратешкој процени утицаја на животну средину („Службени гласник Републике Србије“ бр. 135/04 и 88/10) прописано је да се стратешка процена врши за планове, програме и основе у области просторног и урбанистичког планирања.

Одлуку о изради стратешке процене доноси орган надлежан за припрему плана по претходно прибављеном мишљењу органа надлежног за послове заштите животне средине и других заинтересованих органа и организација. Одлука о изради стратешке процене утицаја на животну средину је саставни део одлуке о изради плана и објављује се.

Законом о планирању и изградњи („Службени гласник Републике Србије“, бр. 72/09, 81/09-исправка, 64/10-УС, 24/11, 121/12, 42/13-УС, 50/13-УС, 98/13-УС, 132/14 и 145/14), у члану 46. ст. 7. и 8. прописано је да носилац израде плана,

пре доношења одлуке о изради планског документа, од надлежног органа за послове заштите животне средине прибавља мишљење на предлог одлуке о изради или неприступању изради стратешке процене утицаја, као и мишљење о потреби израде стратешке процене утицаја на животну средину.

Одлуком о одређивању врсте планских докумената за које се израђује стратешка процена утицаја на животну средину („Службени лист Града Новог Сада“, број 48/09), одређене су врсте планских докумената у области просторног и урбанистичког планирања за које се израђује стратешка процена утицаја на животну средину. Поред тога прописано је да за измене планских документа, орган надлежан за припрему плана може одлучити, по претходно прибављеном мишљењу органа надлежног за послове заштите животне средине и других заинтересованих органа и организација, да се не израђује стратешка процена утицаја на животну средину.

Планом детаљне регулације зоне заштићеног старог градског језгра у Новом Саду („Службени лист Града Новог Сада“, број 17/11) утврђена је следећа намена: за Локалитет 1 – верски објекти и комплекси, а за Локалитет 2 – верски објекти и комплекси, комбинована намена (становање, пословање, трговина и угоститељство) и јавна зелена површина.

Циљ доношења одлуке о изменама и допунама Плана је преиспитивање важећег планског решења и његовог усклађивања са могућностима реализације у складу са новим захтевима и потребама Српске православне цркве, Епархије бачке, а за потребе функционисања Саборне цркве (Локалитет 1) и Успенске цркве (Локалитет 2).

Полазећи од просторно-планских циљева уређења простора ускладиће се сви облици коришћења простора у складу са потенцијалним могућностима и укупним капацитетом простора и обезбедити мере за спречавање и отклањање штетних последица за активности које ће се реализовати на простору плана и његове непосредне околине.

Зависно од намене и услова за изградњу, за пројекте који буду реализовани на основу одлуке о изменама и допунама Плана детаљне регулације зоне заштићеног старог градског језгра у Новом Саду, услови заштите животне средине, односно потреба покретања поступка процене утицаја на животну средину, биће утврђени у складу са Законом о процени утицаја на животну средину („Службени гласник Републике Србије“, бр. 135/04 и 36/09) и Уредбом о утврђивању Листе пројеката за које је обавезна процена утицаја и Листе пројеката за које се може захтевати процена утицаја на животну средину („Службени гласник Републике Србије“, број 114/08).

На основу свега наведеног одлучено је као у диспозитиву.

РЕПУБЛИКА СРБИЈА
АУТОНОМНА ПОКРАЈИНА ВОЈВОДИНА
ГРАД НОВИ САД
ГРАДСКА УПРАВА ЗА УРБАНИЗАМ
И СТАМБЕНЕ ПОСЛОВЕ
Број: V-35-53/2015
24. август 2015. године
НОВИ САД

в.д. начелника
Милош Егић, с.р.

711

На основу члана 24. тачка 9. Статута Града Новог Сада – пречишћен текст („Службени лист Града Новог Сада“, број 43/08), Скупштина Града Новог Сада на XLVII седници од 9. новембра 2015. године доноси

**ОДЛУКУ
О ПРЕСТАНКУ ВАЖЕЊА ОДЛУКЕ О
УСКЛАЂИВАЊУ ОДЛУКЕ О ОСНИВАЊУ
ЈАВНОГ ПРЕДУЗЕЋА ГРАДСКИ
ИНФОРМАТИВНИ ЦЕНТАР „АПОЛО“
НОВИ САД**

Члан 1.

Одлука о усклађивању Одлуке о оснивању Јавног предузећа Градски информативни центар „Аполо“ Нови Сад („Службени лист Града Новог Сада“, број 9/13) престаје да важи, због извршене приватизације Јавног предузећа Градски информативни центар „Аполо“ Нови Сад.

Члан 2.

Ова одлука ступа на снагу даном доношења, а објавиће се у „Службеном листу Града Новог Сада“.

РЕПУБЛИКА СРБИЈА
АУТОНОМНА ПОКРАЈИНА ВОЈВОДИНА
ГРАД НОВИ САД
СКУПШТИНА ГРАДА НОВОГ САДА
Број: 6-3/2015-440-I
9. новембар 2015. године
НОВИ САД

Заменик председнице
Мирослав Илић, с.р.

712

На основу члана 18. став 1. тачка 6. Одлуке о усклађивању Одлуке о оснивању Јавног предузећа „Завод за изградњу Града“ у Новом Саду („Службени лист Града Новог Сада“, бр. 9/13 и 15/13-испр.) и члана 24. тачка 12. Статута Града Новог Сада – пречишћен текст („Службени лист Града Новог Сада“, број 43/08), Скупштина Града Новог Сада на XLVII седници од 9. новембра 2015. године доноси

**РЕШЕЊЕ
О ДАВАЊУ САГЛАСНОСТИ НА ОДЛУКУ
О ИЗМЕНАМА ПРОГРАМА ПОСЛОВАЊА
ЈАВНОГ ПРЕДУЗЕЋА „ЗАВОД ЗА
ИЗГРАДЊУ ГРАДА“ У НОВОМ САДУ
ЗА 2015. ГОДИНУ**

1. Даје се сагласност на Одлуку о изменама Програма пословања Јавног предузећа „Завод за изградњу Града“ у Новом Саду за 2015. годину, коју је Надзорни одбор Јавног предузећа „Завод за изградњу Града“ у Новом Саду донео на 12. седници одржаној 28. октобра 2015. године.

2. Ово решење објавити у „Службеном листу Града Новог Сада“.

РЕПУБЛИКА СРБИЈА
АУТОНОМНА ПОКРАЈИНА ВОЈВОДИНА
ГРАД НОВИ САД
СКУПШТИНА ГРАДА НОВОГ САДА
Број: 352-1/2015-1866-I
9. новембар 2015. године
НОВИ САД

Заменик председнице
Мирослав Илић, с.р.

713

На основу члана 17. став 1. тачка 6. Одлуке о усклађивању Одлуке о организовању комуналне радне организације „Водовод и канализација“ у Новом Саду као јавног комуналног предузећа („Службени лист Града Новог Сада“, број 9/13) и члана 24. тачка 12. Статута Града Новог Сада – пречишћен текст („Службени лист Града Новог Сада“, број 43/08), Скупштина Града Новог Сада на XLVII седници од 9. новембра 2015. године доноси

**РЕШЕЊЕ
О ДАВАЊУ САГЛАСНОСТИ НА ОДЛУКУ
О ИЗМЕНАМА ПРОГРАМА ПОСЛОВАЊА
ЈАВНОГ КОМУНАЛНОГ ПРЕДУЗЕЋА
„ВОДОВОД И КАНАЛИЗАЦИЈА“ НОВИ САД
ЗА 2015. ГОДИНУ**

I. Даје се сагласност на Одлуку о изменама Програма пословања Јавног комуналног предузећа „Водовод и канализација“ Нови Сад за 2015. годину, коју је Надзорни одбор Јавног комуналног предузећа „Водовод и канализација“ Нови Сад донео на 50. седници од 26. октобра 2015. године.

II. Ово решење објавити у „Службеном листу Града Новог Сада“.

РЕПУБЛИКА СРБИЈА
АУТОНОМНА ПОКРАЈИНА ВОЈВОДИНА
ГРАД НОВИ САД
СКУПШТИНА ГРАДА НОВОГ САДА
Број: 352-1/2015-1827-I
9. новембар 2015. године
НОВИ САД

Заменик председнице
Мирослав Илић, с.р.

714

На основу члана 17. став 1. тачка 6. Одлуке о усклађивању Одлуке о организовању радне организације „Новосадска топлана“ у Новом Саду као јавног предузећа („Службени лист Града Новог Сада“, број 9/13) и члана 24. тачка 12. Статута Града Новог Сада – пречишћен текст („Службени лист Града Новог Сада“, број 43/08), Скупштина Града Новог Сада на XLVII седници од 9. новембра 2015. године доноси

**РЕШЕЊЕ
О ДАВАЊУ САГЛАСНОСТИ НА ОДЛУКУ
О ИЗМЕНАМА ПРОГРАМА ПОСЛОВАЊА
ЈАВНОГ КОМУНАЛНОГ ПРЕДУЗЕЋА
„НОВОСАДСКА ТОПЛАНА“ НОВИ САД
ЗА 2015. ГОДИНУ**

1. Даје се сагласност на Одлуку о изменама Програма пословања Јавног комуналног предузећа „Новосадска топлана“ Нови Сад за 2015. годину, коју је Надзорни одбор Јавног комуналног предузећа „Новосадска топлана“ Нови Сад донео на 1/39 седници одржаној 23. октобра 2015. године.

2. Ово решење објавити у „Службеном листу Града Новог Сада“.

РЕПУБЛИКА СРБИЈА
АУТОНОМНА ПОКРАЈИНА ВОЈВОДИНА
ГРАД НОВИ САД
СКУПШТИНА ГРАДА НОВОГ САДА
Број: 352-1/2015-1805-I
9. новембар 2015. године
НОВИ САД

Заменик председнице
Мирослав Илић, с.р.

715

На основу члана 19. став 1. тачка 6. Одлуке о усклађивању Одлуке о организовању Јавног комуналног предузећа „Тржница“ Нови Сад („Службени лист Града Новог Сада“, број 9/13) и члана 24. тачка 12. Статута Града Новог Сада – пречишћен текст („Службени лист Града Новог Сада“, број 43/08), Скупштина Града Новог Сада на XLVII седници од 9. новембра 2015. године доноси

**РЕШЕЊЕ
О ДАВАЊУ САГЛАСНОСТИ НА ОДЛУКУ О
ИЗМЕНАМА ПРОГРАМА ПОСЛОВАЊА
ЈАВНОГ КОМУНАЛНОГ ПРЕДУЗЕЋА
"ТРЖНИЦА" НОВИ САД ЗА 2015. ГОДИНУ**

I. Даје се сагласност на Одлуку о изменама Програма пословања Јавног комуналног предузећа "Тржница" Нови Сад за 2015. годину, коју је Надзорни одбор Јавног комуналног предузећа "Тржница" Нови Сад донео на 64. седници од 3. новембра 2015. године.

II. Ово решење објавити у "Службеном листу Града Новог Сада".

РЕПУБЛИКА СРБИЈА
АУТОНОМНА ПОКРАЈИНА ВОЈВОДИНА
ГРАД НОВИ САД
СКУПШТИНА ГРАДА НОВОГ САДА
Број: 352-1/2015-1873-I
9. новембар 2015. године
НОВИ САД

Заменик председнице
Мирослав Илић, с.р.

716

На основу члана 18. став 1. тачка 6. Одлуке о усклађивању Одлуке о оснивању Јавног комуналног предузећа "Паркинг сервис" Нови Сад ("Службени лист Града Новог Сада", број 9/13) и члана 24. тачка 12. Статута Града Новог Сада – пречишћен текст ("Службени лист Града Новог Сада", број 43/08), Скупштина Града Новог Сада, на XLVII седници од 9. новембра 2015. године доноси

**РЕШЕЊЕ
О ДАВАЊУ САГЛАСНОСТИ НА ОДЛУКУ О
ИЗМЕНАМА ПРОГРАМА ПОСЛОВАЊА
ЈАВНОГ КОМУНАЛНОГ ПРЕДУЗЕЋА
"ПАРКИНГ СЕРВИС" НОВИ САД
ЗА 2015. ГОДИНУ**

I. Даје се сагласност на Одлуку о изменама Програма пословања Јавног комуналног предузећа "Паркинг сервис" Нови Сад за 2015. годину, коју је Надзорни одбор Јавног комуналног предузећа "Паркинг сервис" Нови Сад донео на 28. седници, одржаној 2. новембра 2015. године.

II. Ово решење објавити у "Службеном листу Града Новог Сада".

РЕПУБЛИКА СРБИЈА
АУТОНОМНА ПОКРАЈИНА ВОЈВОДИНА
ГРАД НОВИ САД
СКУПШТИНА ГРАДА НОВОГ САДА
Број: 34-3820/2015-I
9. новембар 2015. године
НОВИ САД

Заменик председнице
Мирослав Илић, с.р.

717

На основу члана 17. став 1. тачка 6. Одлуке о усклађивању Одлуке о организовању Комуналне радне организације за путеве „Пут“ у Новом Саду као јавног комуналног предузећа („Службени лист Града Новог Сада“, број 9/13) и члана 24. тачка 12. Статута Града Новог Сада – пречишћен текст („Службени лист Града Новог Сада“, број 43/08), Скупштина Града Новог Сада на XLVII седници од 9. новембра 2015. године доноси

**РЕШЕЊЕ
О ДАВАЊУ САГЛАСНОСТИ НА ОДЛУКУ О
ИЗМЕНАМА ПРОГРАМА ПОСЛОВАЊА
ЈАВНОГ КОМУНАЛНОГ ПРЕДУЗЕЋА „ПУТ“
НОВИ САД ЗА 2015. ГОДИНУ**

I. Даје се сагласност на Одлуку о изменама Програма пословања Јавног комуналног предузећа „Пут“ Нови Сад за 2015. годину, коју је донео Надзорни одбор Јавног комуналног предузећа „Пут“ Нови Сад на 45. седници одржаној 30. октобра 2015. године.

II. Ово решење објавити у „Службеном листу Града Новог Сада“.

РЕПУБЛИКА СРБИЈА
АУТОНОМНА ПОКРАЈИНА ВОЈВОДИНА
ГРАД НОВИ САД
СКУПШТИНА ГРАДА НОВОГ САДА
Број: 34-3739/2015-1-I
9. новембар 2015. године
НОВИ САД

Заменик председнице
Мирослав Илић, с.р.

718

На основу члана 17. став 1. тачка 6. Одлуке о усклађивању Одлуке о организовању Радне организације Спортски и пословни центар „Војводина“ у оснивању као јавног предузећа („Службени лист Града Новог Сада“, број 9/13) и члана 24. тачка 12. Статута Града Новог Сада – пречишћен текст („Службени лист Града Новог Сада“, број 43/08), Скупштина Града Новог Сада на XLVII седници од 9. новембра 2015. године доноси

**РЕШЕЊЕ
О ДАВАЊУ САГЛАСНОСТИ НА ОДЛУКУ О
ИЗМЕНАМА ПРОГРАМА ПОСЛОВАЊА
ЈАВНОГ ПРЕДУЗЕЋА „СПОРТСКИ И
ПОСЛОВНИ ЦЕНТАР ВОЈВОДИНА“ НОВИ
САД ЗА 2015. ГОДИНУ**

I. Даје се сагласност на Одлуку о изменама Програма пословања Јавног предузећа „Спортски и пословни центар Војводина“ Нови Сад за 2015. годину, коју је донео Надзорни одбор Јавног предузећа „Спортски и пословни центар Војводина“ Нови Сад на 59. седници одржаној 4. новембра 2015. године.

II. Ово решење објавити у „Службеном листу Града Новог Сада“.

РЕПУБЛИКА СРБИЈА
АУТОНОМНА ПОКРАЈИНА ВОЈВОДИНА
ГРАД НОВИ САД
СКУПШТИНА ГРАДА НОВОГ САДА
Број: 6-19/2015-555-I
9. новембар 2015. године
НОВИ САД

Заменик председнице
Мирослав Илић, с.р.

719

На основу члана 25. став 4. Одлуке о усклађивању Одлуке о организовању градског саобраћајног предузећа „Нови Сад“, као јавног предузећа („Службени лист Града Новог Сада“, број 9/13) и члана 24. тачка 23. Статута Града Новог Сада – пречишћен текст („Службени лист Града Новог Сада“, број 43/08), Скупштина Града Новог Сада на XLVII седници од 9. новембра 2015. године доноси

**РЕШЕЊЕ
О ДАВАЊУ ПРЕТХОДНЕ САГЛАСНОСТИ
ЈАВНОМ ГРАДСКОМ САОБРАЋАЈНОМ
ПРЕДУЗЕЋУ „НОВИ САД“ НОВИ САД НА
УСЛОВЕ ЗАДУЖИВАЊА ЗА
ФИНАНСИРАЊЕ ИНВЕСТИЦИОНОГ
ПРОЈЕКТА НАБАВКЕ 10 ЗГЛОБНИХ
АУТОБУСА НА ДИЗЕЛ ГОРИВО ПУТЕМ
ФИНАНСИЈСКОГ ЛИЗИНГА**

I. Даје се сагласност Јавном градском саобраћајном предузећу „Нови Сад“ Нови Сад на услове задуживања за финансирање инвестиционог пројекта набавке 10 зглобних аутобуса на дизел гориво путем финансијског лизинга, утврђених Одлуком Надзорног одбора Предузећа, број: 124/2015 од 14. октобра 2015. године.

II. Ово решење објавити у „Службеном листу Града Новог Сада“.

РЕПУБЛИКА СРБИЈА
АУТОНОМНА ПОКРАЈИНА ВОЈВОДИНА
ГРАД НОВИ САД
СКУПШТИНА ГРАДА НОВОГ САДА
Број: 34-3641-1/2015-I
9. новембар 2015. године
НОВИ САД

Заменик председнице
Мирослав Илић, с.р.

720

На основу члана 24. тачка 12. Статута Града Новог Сада – пречишћен текст („Службени лист Града Новог Сада“, број 43/08) и члана 20. став 1. алинеја трећа Одлуке о установама културе чији је оснивач Град Нови Сад („Службени лист Града Новог Сада“, бр. 11/10, 39/10, 50/10, 38/11, 52/13 и 30/15), Скупштина Града Новог Сада на XLVII седници од 9. новембра 2015. године доноси

РЕШЕЊЕ

1. Даје се сагласност на Одлуку о изменама Програма рада Културног центра Новог Сада, Нови Сад за 2015. годину, коју је Управни одбор Културног центра Новог Сада, Нови Сад донео на II седници одржаној 6. новембра 2015. године.

2. Ово решење објавити у „Службеном листу Града Новог Сада“.

РЕПУБЛИКА СРБИЈА
АУТОНОМНА ПОКРАЈИНА ВОЈВОДИНА
ГРАД НОВИ САД
СКУПШТИНА ГРАДА НОВОГ САДА
Број: 6-3/2015-397/1-I
9. новембар 2015. године
НОВИ САД

Заменик председнице
Мирослав Илић, с.р.

721

На основу члана 24. тачка 12. Статута Града Новог Сада – пречишћен текст ("Службени лист Града Новог Сада", број 43/08) и члана 20. став 1. алинеја трећа Одлуке о установама културе чији је оснивач Град Нови Сад („Службени лист Града Новог Сада“, бр. 11/10, 39/10, 50/10, 38/11, 52/13 и 30/15), Скупштина Града Новог Сада на XLVII седници од 9. новембра 2015. године доноси

РЕШЕЊЕ

1. Даје се сагласност на Одлуку о изменама Програма рада Градске библиотеке у Новом Саду, Нови Сад за 2015. годину, коју је Управни одбор Градске библиотеке у Новом Саду, Нови Сад, донео на 44. седници одржаној 5. новембра 2015. године.

2. Ово решење објавити у „Службеном листу Града Новог Сада“.

РЕПУБЛИКА СРБИЈА
АУТОНОМНА ПОКРАЈИНА ВОЈВОДИНА
ГРАД НОВИ САД
СКУПШТИНА ГРАДА НОВОГ САДА
Број: 6-3/2015-444-I
9. новембар 2015. године
НОВИ САД

Заменик председнице
Мирослав Илић, с.р.

722

На основу члана 24. тачка 12. Статута Града Новог Сада – пречишћен текст ("Службени лист Града Новог Сада", број 43/08) и члана 20. став 1. алинеја трећа Одлуке о установама културе чији је оснивач Град Нови Сад („Службени лист Града Новог Сада“, бр. 11/10, 39/10, 50/10, 38/11, 52/13 и 30/15), Скупштина Града Новог Сада на XLVII седници од 9. новембра 2015. године доноси

РЕШЕЊЕ

1. Даје се сагласност на Одлуку о изменама Програма рада Завода за заштиту споменика културе Града Новог Сада, Нови Сад за 2015. годину, коју је Управни одбор Завода за заштиту споменика културе Града Новог Сада, Нови Сад, донео на LVI седници одржаној 4. новембра 2015. године.

2. Ово решење објавити у „Службеном листу Града Новог Сада“.

РЕПУБЛИКА СРБИЈА
АУТОНОМНА ПОКРАЈИНА ВОЈВОДИНА
ГРАД НОВИ САД
СКУПШТИНА ГРАДА НОВОГ САДА
Број: 6-3/2015-442-I
9. новембар 2015. године
НОВИ САД

Заменик председнице
Мирослав Илић, с.р.

723

На основу члана 24. тачка 12. Статута Града Новог Сада – пречишћен текст ("Службени лист Града Новог Сада", број 43/08) и члана 20. став 1. алинеја трећа Одлуке о установама културе чији је оснивач Град Нови Сад („Службени лист Града Новог Сада“, бр. 11/10, 39/10, 50/10, 38/11, 52/13 и 30/15), Скупштина Града Новог Сада на XLVII седници од 9. новембра 2015. године доноси

РЕШЕЊЕ

1. Даје се сагласност на Одлуку о изменама Програма рада "Новосадског позоришта - Újvidéki Színház", Нови Сад за 2015. годину, коју је Управни одбор "Новосадског позоришта - Újvidéki Színház", Нови Сад донео на 75. седници одржаној 3. новембра 2015. године.

2. Ово решење објавити у „Службеном листу Града Новог Сада“.

РЕПУБЛИКА СРБИЈА
АУТОНОМНА ПОКРАЈИНА ВОЈВОДИНА
ГРАД НОВИ САД
СКУПШТИНА ГРАДА НОВОГ САДА
Број: 6-3/2015-439-I
9. новембар 2015. године
НОВИ САД

Заменик председнице
Мирослав Илић, с.р.

724

На основу члана 24. тачка 12. Статута Града Новог Сада – пречишћен текст ("Службени лист Града Новог Сада", број 43/08) и члана 20. став 1. алинеја трећа Одлуке о установама културе чији је оснивач Град Нови Сад („Службени лист Града Новог Сада“, бр. 11/10, 39/10, 50/10, 38/11, 52/13 и 30/15), Скупштина Града Новог Сада на XLVII седници од 9. новембра 2015. године доноси

РЕШЕЊЕ

1. Даје се сагласност на Одлуку о изменама Програма рада Установе за културу, информисање и образовање Културно-информативни центар „Младост“, Футог за 2015. годину, коју је Управни одбор Установе за културу и образовање Културни центар „Младост“, Футог донео на LIV седници од 4. новембра 2015. године.

2. Ово решење објавити у „Службеном листу Града Новог Сада“.

РЕПУБЛИКА СРБИЈА
АУТОНОМНА ПОКРАЈИНА ВОЈВОДИНА
ГРАД НОВИ САД
СКУПШТИНА ГРАДА НОВОГ САДА
Број: 6-3/2015-443-I
9. новембар 2015. године
НОВИ САД

Заменик председнице
Мирослав Илић, с.р.

725

На основу члана 24. тачка 12. Статута Града Новог Сада – пречишћен текст ("Службени лист Града Новог Сада", број 43/08) и члана 20. став 1. алинеја трећа Одлуке о установама културе чији је оснивач Град Нови Сад („Службени лист Града Новог Сада“, бр. 11/10, 39/10, 50/10, 38/11, 52/13 и 30/15), Скупштина Града Новог Сада на XLVII седници од 9. новембра 2015. године доноси

РЕШЕЊЕ

1. Даје се сагласност на Одлуку о изменама Програма рада Установе за културу, информисање и образовање Културно-информативни центар „Кисач“, Кисач за 2015. годину, коју је Управни одбор Установе за културу и образовање Културни центар „Кисач“, Кисач донео на 41. седници одржаној 5. новембра 2015. године.

2. Ово решење објавити у „Службеном листу Града Новог Сада“.

РЕПУБЛИКА СРБИЈА
АУТОНОМНА ПОКРАЈИНА ВОЈВОДИНА
ГРАД НОВИ САД
СКУПШТИНА ГРАДА НОВОГ САДА
Број: 6-3/2015-447-1
9. новембар 2015. године
НОВИ САД

Заменик председнице
Мирослав Илић, с.р.

726

На основу члана 106. став 1. Статута Града Новог Сада – пречишћен текст („Службени лист Града Новог Сада“, број 43/08), а у вези са чланом 60. Закона о пољопривредном земљишту („Службени гласник Републике Србије“, бр. 62/06, 65/08 – др. закон и 41/09), Скупштина Града Новог Сада на XLVII седници од 9. новембра 2015. године доноси

РЕШЕЊЕ
О ОБРАЗОВАЊУ КОМИСИЈЕ ЗА ИЗРАДУ
ГОДИШЊЕГ ПРОГРАМА ЗАШТИТЕ,
УРЕЂЕЊА И КОРИШЋЕЊА
ПОЉОПРИВРЕДНОГ ЗЕМЉИШТА
НА ТЕРИТОРИЈИ ГРАДА НОВОГ САДА
ЗА 2016. ГОДИНУ

I

Образује се Комисија за израду Годишњег програма заштите, уређења и коришћења пољопривредног земљишта на територији Града Новог Сада за 2016. годину, (у даљем тексту: Комисија).

II

Задатак Комисије је да припреми Годишњи програм заштите, уређења и коришћења пољопривредног земљишта на територији Града Новог Сада за 2016. годину (у даљем тексту: Годишњи програм), који садржи врсту и обим радова које треба извршити, динамику извођења радова и улагања средстава, као и податке о:

1) укупној површини и површини по катастарским општинама пољопривредног земљишта у државној својини на територији Града Новог Сада;

2) корисницима пољопривредног земљишта у државној својини;

3) закупцима пољопривредног земљишта у државној својини;

4) површини пољопривредног земљишта у државној својини која није дата на коришћење;

5) укупној површини пољопривредног земљишта у државној својини која је планирана за давање у закуп, као и површини делова пољопривредног земљишта у државној својини које су планиране за давање у закуп (једна или више катастарских парцела) са бројем катастарске парцеле, површином, класом и културом;

6) стању заштите, уређења и коришћења пољопривредног земљишта у државној својини и

7) чињеничном стању на пољопривредном земљишту у државној својини које је предвиђено за давање у закуп.

III

Комисија је дужна да Годишњи програм из тачке II. овог решења изради у складу са чл. 60, 61, 61а и 64а, Закона о пољопривредном земљишту и на исти прибави мишљење Комисије за давање мишљења на Годишњи програм, коју образује Градоначелник Града Новог Сада и достави Градској управи за привреду, ради утврђивања нацрта и достављања Градском већу Града Новог Сада, на разматрање.

IV

Комисију чине председник, заменик председника и петнаест чланова.

V

Председнику, заменику председника и члановима комисије за рад у Комисији припада накнада, која се исплаћује у складу са чланом 4. Одлуке о накнадама одборника, платама, накнадама и другим примањима изабраних, именованих и постављених лица („Службени лист Града Новог Сада“, бр. 27/05 и 16/06-др. одлука 31/13 и 69/14).

VI

Стручне и административно-техничке послове за потребе Комисије обавља Градска управа за привреду.

VII

Ово решење објавити у „Службеном листу Града Новог Сада“.

РЕПУБЛИКА СРБИЈА
АУТОНОМНА ПОКРАЈИНА ВОЈВОДИНА
ГРАД НОВИ САД
СКУПШТИНА ГРАДА НОВОГ САДА
Број: 3-446/2015-1
9. новембар 2015. године
НОВИ САД

Заменик председнице
Мирослав Илић, с.р.

727

На основу члана 106. став 1. Статута Града Новог Сада – пречишћен текст („Службени лист Града Новог Сада“, број 43/08), а у вези са чланом 60. Закона о пољопривредном земљишту („Службени гласник Републике Србије“, бр. 62/06, 65/08 – др. закон и 41/09), Скупштина Града Новог Сада на XLVII седници од 9. новембра 2015. године доноси

Р Е Ш Е Њ Е
О ИМЕНОВАЊУ ПРЕДСЕДНИКА, ЗАМЕНИКА
ПРЕДСЕДНИКА И ЧЛАНОВА КОМИСИЈЕ
ЗА ИЗРАДУ ГОДИШЊЕГ ПРОГРАМА
ЗАШТИТЕ, УРЕЂЕЊА И КОРИШЋЕЊА
ПОЉОПРИВРЕДНОГ ЗЕМЉИШТА
НА ТЕРИТОРИЈИ ГРАДА НОВОГ САДА
ЗА 2016. ГОДИНУ

I

У Комисију за израду Годишњег програма заштите, уређења и коришћења пољопривредног земљишта на територији Града Новог Сада за 2016. годину, именују се:

За председника Комисије:

Мр ГОРАН СЕЧУЈСКИ, Градско веће Града Новог Сада

За заменика председника Комисије:

ИВАНКА ЧУБРИЛО, Градска управа за привреду Града Новог Сада

За чланове Комисије:

1. МИЛОВАН МИХАЈЛОВИЋ, ЈКП „Информатика“, Нови Сад
2. ВЛАДИМИР МИХАЈЛОВ, „Научни институт за ратарство и повртарство“, Нови Сад
3. БРАНИСЛАВ ВЛАХОВИЋ, Универзитет у Новом Саду – „Пољопривредни факултет“, Нови Сад
4. СЛАЂАНА МИШЧЕВИЋ, Републички геодетски завод – „Служба за катастар непокретности“, Нови Сад
5. МИРЈАНА АКСИН, ЈВП „Воде Војводине“, Нови Сад
6. ВЕСНА ИВАНЧИЋ, ЈП „Завод за изградњу Града“, Нови Сад
7. МИЛЕНКО БОЈИЋ, ПСС „Пољопривредна станица“ ДОО, Нови Сад
8. БОШКО ЛОНИЋ, ЈП „Војводина шуме“, Нови Сад
9. ЗОРАН КУНИЋ, Удружење сточара „Дунав“, Ковилъ
10. МИЛАН ЋУРЧИЋ, Уједињени пољопривредници Србије, Ченеј
11. ЈАН ГАШКО, Клуб пољопривредника Кисач, Кисач
12. МИРОСЛАВ ЈОВАНОВ, Друштво пољопривредника Каћ, Каћ
13. ЛАЗАР ПАШЋАН, пољопривредник из Ковилъа
14. ДУШАН ЈОВИЧИЋ, пољопривредник из Футога
15. ВОЈИСЛАВ МАЛЕШЕВ, пољопривредник из Каћа

II

Ово решење објавити у „Службеном листу Града Новог Сада“.

РЕПУБЛИКА СРБИЈА
АУТОНОМНА ПОКРАЈИНА ВОЈВОДИНА
ГРАД НОВИ САД
СКУПШТИНА ГРАДА НОВОГ САДА
Број: 3-445/2015-I
9. новембар 2015. године
НОВИ САД

Заменик председнице
Мирослав Илић, с.р.

728

На основу члана 33. став 1. тачка 4. Закона о ванредним ситуацијама („Службени гласник Републике Србије“, бр. 111/09, 92/11 и 93/12) и члана 106. став 1. Статута Града Новог Сада – пречишћен текст („Службени лист Града Новог Сада“, број 43/08), Скупштина Града Новог Сада на XLVII седници од 9. новембра 2015. године доноси

Р Е Ш Е Њ Е
О ИЗМЕНИ РЕШЕЊА О ОБРАЗОВАЊУ
ГРАДСКОГ ШТАБА ЗА ВАНРЕДНЕ
СИТУАЦИЈЕ И ИМЕНОВАЊУ ЗАМЕНИКА
КОМАНДАНТА, НАЧЕЛНИКА И ЧЛАНОВА
ГРАДСКОГ ШТАБА ЗА ВАНРЕДНЕ
СИТУАЦИЈЕ

1. У Решењу о образовању Градског штаба за ванредне ситуације и именовању заменика команданта, начелника и чланова Градског штаба за ванредне ситуације („Службени лист Града Новог Сада“, бр. 12/11, 1/12, 13/12, 38/12, 57/12, 22/13, 58/13, 38/14 и 12/15), тачка 5. мења се и гласи:

„5. Чланови Штаба су:

- Проф. др сци. мед. ЗОЛТАН ХОРВАТ, члан Градског већа Града Новог Сада задужен за здравство,
- ГОРАН СЕЧУЈСКИ, члан Градског већа Града Новог Сада задужен за привреду,
- Проф. др НИКОЛА ЋИРОВИЋ, члан Градског већа Града Новог Сада задужен за социјалну и дечију заштиту,
- АЛЕКСАНДАР БАШИЋ, члан Градског већа Града Новог Сада задужен за урбанизам и заштиту животне средине,
- Мсц НЕМАЊА ВУКЧЕВИЋ, члан Градског већа Града Новог Сада задужен за саобраћај и путеве,
- ВЛАДИМИР СТОЈКОВИЋ, члан Градског већа Града Новог Сада задужен за комуналне послове,
- МИЛАН ЋУРИЋ, члан Градског већа Града Новог Сада задужен за управу и прописе,
- начелник Градске управе за комуналне послове,
- начелник Градске управе за саобраћај и путеве,
- начелник Градске управе за привреду,
- шеф Одсека грађевинске инспекције у Градској управи за инспекцијске послове,

- главни комунални инспектор Градске управе за инспекцијске послове,
- начелник Комуналне полиције у Градској управи за инспекцијске послове,
- МАРИЈА КУЛАЧИН, помоћник шефа Кабинета Градоначелника за односе са јавношћу,
- СТЕВАН ЈАРИЋ, начелник Одељења полиције у Полицијској управи Нови Сад,
- Др ВЕСЕЛИН БОЈАТ, хирург ортопед, директор Дома здравља „Нови Сад“ Нови Сад,
- Др БОГДАН М. ЖИВАНОВИЋ, директор Завода за хитну медицинску помоћ Нови Сад,
- Потпуковник КЕЛЕ РУДОЛФ, начелник Центра Министарства одбране Нови Сад,
- ДРАГАН ЛАЗИЋ, секретар Црвеног крста Града Новог Сада – Градска организација,
- БОЈАН АТЛАГИЋ, директор Огранка „Електродистрибуција“ Нови Сад,
- МИЛАН СТАНИВУКОВИЋ, директор Јавног градског саобраћајног предузећа „Нови Сад“ Нови Сад,
- МИЛОШ СТАНИСАВЉЕВИЋ, директор Јавног комуналног предузећа „Водовод и канализација“ Нови Сад,
- ВЛАДИМИР ЗЕЛЕНОВИЋ, директор Јавног комуналног предузећа „Чистоћа“ Нови Сад,
- ЖЕЉКО ЏАКУЛА, директор Јавног комуналног предузећа „Пут“ Нови Сад,
- ВЛАДИМИР ЂАКОВИЋ, директор Јавног комуналног предузећа „Лисје“ Нови Сад,
- ГОРАН ЗАРИЋ, в.д. директора Јавног комуналног предузећа за одржавање стамбених и пословних простора „Стан“ Нови Сад,
- АЛЕКСАНДАР БОГДАНОВИЋ, директор Јавног комуналног предузећа „Градско зеленило“ Нови Сад,
- ДЕЈАН МАНДИЋ, в.д. директора Јавног предузећа „Завод за изградњу Града“ у Новом Саду,
- ДОБРОСАВ АРСОВИЋ, директор Јавног комуналног предузећа „Новосадска топлана“ Нови Сад,
- АЛЕКСАНДАР БУРСАЋ, директор Јавног комуналног предузећа „Зоохигијена и Ветерина Нови Сад“ Нови Сад,
- МИРОСЛАВ ОСТОЈИЋ, заменик команданта Ватрогасно-спасилачке бригаде у Управи за ванредне ситуације у Новом Саду и
- МИОДРАГ СТОЈАНОВИЋ, начелник Центра за метеоролошке и хидролошке ране најаве и упозорења „Нови Сад“.

2. Ово решење ступа на снагу осмог дана од дана објављивања у "Службеном листу Града Новог Сада".

РЕПУБЛИКА СРБИЈА
АУТОНОМНА ПОКРАЈИНА ВОЈВОДИНА
ГРАД НОВИ САД
СКУПШТИНА ГРАДА НОВОГ САДА
Број: 352-1/2015-1731-1-I
9. новембар 2015. године
НОВИ САД

Заменик председнице
Мирослав Илић, с.р.

729

На основу члана 24. тачка 44. и члана 25. став 3. Статута Града Новог Сада ("Службени лист Града Новог Сада", број 43/08- пречишћен текст), и тачке 2. подтачка I. Мера за превенцију насиља и злостављања у основним и средњим школама на територији Града Новог Сада ("Службени лист Града Новог Сада", број 22/13), Скупштина Града Новог Сада на XLVII седници од 9. новембра 2015. године доноси

РЕШЕЊЕ О ИЗМЕНАМА РЕШЕЊА О ОБРАЗОВАЊУ КООРДИНАЦИОНОГ ТЕЛА ЗА БОРБУ ПРОТИВ НАСИЉА У ОСНОВНИМ И СРЕДЊИМ ШКОЛАМА НА ТЕРИТОРИЈИ ГРАДА НОВОГ САДА

I

У тачки III. Решења о образовању Координационог тела за борбу против насиља у основним и средњим школама на територији Града Новог Сада („Службени лист Града Новог Сада“, број 26/13) реч: „осам“, замењује се речју: „девет“.

II

Тачка IV. мења се и гласи:

“IV

У Координационо тело именује се по два представника Министарства унутрашњих послова Републике Србије - Полицијске управе Нови Сад (руководилац Групе за сузбијање малолетничке деликвенције у Одељењу криминалистичке полиције и официр за организацију, превенцију и рад полиције у локалној заједници) и Центра за превенцију девијантног понашања код младих, по један представник Просветне инспекције и Центра за социјални рад, председници актива директора основних и средњих школа, чланови Градског већа Града Новог Сада задужени за образовање и за спорт и омладину и једно лице које одреди Градоначелник Града Новог Сада.“

III

Ово решење ступа на снагу даном доношења, а објавиће се у "Службеном листу Града Новог Сада".

РЕПУБЛИКА СРБИЈА
АУТОНОМНА ПОКРАЈИНА ВОЈВОДИНА
ГРАД НОВИ САД
СКУПШТИНА ГРАДА НОВОГ САДА
Број: 020-428/2015-I
9. новембар 2015. године
НОВИ САД

Заменик председнице
Мирослав Илић, с.р.

730

На основу члана 24. тачка 12. Статута Града Новог Сада – пречишћен текст („Службени лист Града Новог Сада“, број 43/08), Скупштина Града Новог Сада на XLVII седници од 9. новембра 2015. године доноси

РЕШЕЊЕ О ПРЕСТАНКУ ДУЖНОСТИ ДИРЕКТОРА ЈАВНОГ ПРЕДУЗЕЋА ГРАДСКИ ИНФОРМАТИВНИ ЦЕНТАР „АПОЛО“ НОВИ САД

I

ЕМИЛИЈИ МАРИЋ, престаје дужност директора Јавног предузећа Градски информативни центар „Аполо“ Нови Сад пре истека мандата, због извршене приватизације Јавног предузећа.

II

Ово решење објавити у „Службеном листу Града Новог Сада“.

РЕПУБЛИКА СРБИЈА
АУТОНОМНА ПОКРАЈИНА ВОЈВОДИНА
ГРАД НОВИ САД
СКУПШТИНА ГРАДА НОВОГ САДА
Број: 6-3/2015-441-I
9. новембар 2015. године
НОВИ САД

Заменик председнице

Мирослав Илић, с.р.

731

На основу члана 42. став 3. Закона о јавним предузећима ("Службени гласник Републике Србије", бр. 119/12, 116/13-аутентично тумачење и 44/14- др. закон), и члана 24. тачка 12. Статута Града Новог Сада -пречишћен текст ("Службени лист Града Новог Сада", број 43/08) Скупштина Града Новог Сада, на XLVII седници од 9. новембра 2015. године доноси

Р Е Ш Е Њ Е
О ИМЕНОВАЊУ ВРШИОЦА ДУЖНОСТИ
ДИРЕКТОРА ЈАВНОГ КОМУНАЛНОГ
ПРЕДУЗЕЋА ЗА ОДРЖАВАЊЕ СТАМБЕНИХ
И ПОСЛОВНИХ ПРОСТОРА „СТАН“
НОВИ САД

I. ГОРАН ЗАРИЋ, дипломирани индустријски менаџер из Новог Сада, именује се за вршиоца дужности директора Јавног комуналног предузећа за одржавање стамбених и пословних простора "Стан" Нови Сад, до именовања директора на основу спроведеног јавног конкурса, а најдуже до шест месеци.

II. Ово решење ступа на снагу даном доношења, а објавиће се у "Службеном листу Града Новог Сада", као и на званичној интернет презентацији Скупштине Града Новог Сада www.skupstinans.rs.

О б р а з л о ж е њ е

Правни основ за доношење Решења садржан је у члану 42. став 3. Закона о јавним предузећима ("Службени гласник Републике Србије", бр. 119/12, 116/13-аутентично тумачење и 44/14- др. закон), и члану 24. тачка 12. Статута Града Новог Сада - пречишћен текст ("Службени лист Града Новог Сада", број 43/08). Чланом 42. став 3. Закона о јавним предузећима прописано је да у нарочито оправданим случајевима, а ради спречавања настанка материјалне штете, орган надлежан за именовање директора јавног предузећа може донети одлуку о именовању вршиоца дужности директора на још један период од шест месеци, док

је чланом 24. тачка 12. Статута Града Новог Сада прописано да Скупштина Града Новог Сада у складу са законом, између осталог, именује и разрешава директоре јавних комуналних и других јавних предузећа.

Решењем Скупштине Града Новог Сада број: 020-201/2015-I од 29. маја 2015. године, Горан Зарић, дипломирани индустријски менаџер, именован је за вршиоца дужности директора Јавног комуналног предузећа за одржавање стамбених и пословних простора „Стан“ Нови Сад, до именовања директора на основу спроведеног јавног конкурса, а најдуже до шест месеци. С обзиром да именовањем функција вршиоца дужности престаје 29. новембра 2015. године, Надзорни одбор Јавног комуналног предузећа за одржавање стамбених и пословних простора „Стан“ Нови Сад на 31. седници 3. новембра 2015. године, донео је Предлог одлуке да се Горан Зарић именује за вршиоца дужности директора Јавног комуналног предузећа за одржавање стамбених и пословних простора „Стан“ Нови Сад на још један период. Именовани испуњава све захтеване услове утврђене Законом и Статутом Јавног комуналног предузећа за одржавање стамбених и пословних простора „Стан“ Нови Сад за директора, а уз то је у протеклом периоду вршења дужности директора задовољио очекивања позиције на којој је именован.

На основу изнетог, а како би се спречио настанак материјалне штете за предузеће, одлучено је као у диспозитиву овог решења.

РЕПУБЛИКА СРБИЈА
АУТОНОМНА ПОКРАЈИНА ВОЈВОДИНА
ГРАД НОВИ САД
СКУПШТИНА ГРАДА НОВОГ САДА
Број: 020-4/2015-76/a-I
9. новембар 2015. године
НОВИ САД

Заменик председнице

Мирослав Илић, с.р.

732

На основу члана 24. тачка 44. Статута Града Новог Сада - пречишћен текст ("Службени лист Града Новог Сада", број 43/08), Скупштина Града Новог Сада на XLVII седници од 9. новембра 2015. године доноси

Р Е Ш Е Њ Е
О ПРЕСТАЊУ ДУЖНОСТИ И ИЗБОРУ
ЗАМЕНИЦЕ ПРЕДСЕДНИЦЕ КОМИСИЈЕ
ЗА РОДНУ РАВНОПРАВНОСТ

I

БОЈАНИ ПЕЋО престаје дужност заменице председнице Комисије за родну равноправност, на основу поднете оставке.

II

НАТАША БОГДАНОВИЋ ЗЛАТКОВИЋ се бира за заменицу председнице Комисије за родну равноправност.

III

Ово решење ступа на снагу даном доношења, а објавиће се у "Службеном листу Града Новог Сада".

РЕПУБЛИКА СРБИЈА
АУТОНОМНА ПОКРАЈИНА ВОЈВОДИНА
ГРАД НОВИ САД
СКУПШТИНА ГРАДА НОВОГ САДА
Број: 022-1/2015-167-I
9. новембар 2015. године
НОВИ САД

Заменик председнице
Мирослав Илић, с.р.

733

На основу члана 24. тачка 55. Статута Града Новог Сада – пречишћен текст („Службени лист Града Новог Сада“, број 43/08) и члана 3. став 4. Решења о образовању Комисије за именовања Града Новог Сада („Службени лист Града Новог Сада“, број 10/13), Скупштина Града Новог Сада на XLVII седници од 9. новембра 2015. године доноси

РЕШЕЊЕ О РАЗРЕШЕЊУ ЧЛАНА КОМИСИЈЕ ЗА ИМЕНОВАЊА ГРАДА НОВОГ САДА

I

СЛОБОДАН ЧЕПИЋ се разрешава дужности члана Комисије за именовања Града Новог Сада, за именовање директора Јавног комуналног предузећа „Тржница“ Нови Сад.

II

Ово решење објавиће се у „Службеном листу Града Новог Сада“.

РЕПУБЛИКА СРБИЈА
АУТОНОМНА ПОКРАЈИНА ВОЈВОДИНА
ГРАД НОВИ САД
СКУПШТИНА ГРАДА НОВОГ САДА
Број: 022-1/2015-168-I
9. новембар 2015. године
НОВИ САД

Заменик председнице
Мирослав Илић, с.р.

734

На основу члана 24. тачка 55. Статута Града Новог Сада – пречишћен текст („Службени лист Града Новог Сада“, број 43/08) и члана 3. став 4. Решења о образовању Комисије за именовања Града Новог Сада („Службени лист Града Новог Сада“, број 10/13), Скупштина Града Новог Сада на XLVII седници од 9. новембра 2015. године доноси

РЕШЕЊЕ О РАЗРЕШЕЊУ ЧЛАНА КОМИСИЈЕ ЗА ИМЕНОВАЊА ГРАДА НОВОГ САДА

I

ЗОРАН ОБРАДОВИЋ се разрешава дужности члана Комисије за именовања Града Новог Сада, за именовање директора Јавног комуналног предузећа „Паркинг сервис“ Нови Сад.

II

Ово решење објавиће се у „Службеном листу Града Новог Сада“.

РЕПУБЛИКА СРБИЈА
АУТОНОМНА ПОКРАЈИНА ВОЈВОДИНА
ГРАД НОВИ САД
СКУПШТИНА ГРАДА НОВОГ САДА
Број: 022-1/2015-169-I
9. новембар 2015. године
НОВИ САД

Заменик председнице
Мирослав Илић, с.р.

735

На основу члана 24. тачка 55. Статута Града Новог Сада – пречишћен текст („Службени лист Града Новог Сада“, број 43/08) и члана 3. став 4. Решења о образовању Комисије за именовања Града Новог Сада („Службени лист Града Новог Сада“, број 10/13), Скупштина Града Новог Сада на XLVII седници од 9. новембра 2015. године доноси

РЕШЕЊЕ О РАЗРЕШЕЊУ ЧЛАНИЦЕ КОМИСИЈЕ ЗА ИМЕНОВАЊА ГРАДА НОВОГ САДА

I

АУРОРА РОТАРИЈУ ПЛАЊАНИН се разрешава дужности чланице Комисије за именовања Града Новог Сада, за именовање директора Јавног комуналног предузећа „Новосадска топлана“ Нови Сад.

II

Ово решење објавиће се у „Службеном листу Града Новог Сада“.

РЕПУБЛИКА СРБИЈА
АУТОНОМНА ПОКРАЈИНА ВОЈВОДИНА
ГРАД НОВИ САД
СКУПШТИНА ГРАДА НОВОГ САДА
Број: 022-1/2015-170-I
9. новембар 2015. године
НОВИ САД

Заменик председнице
Мирослав Илић, с.р.

736

На основу члана 17. став 1. Закона о јавним предузећима („Службени гласник РС“, бр. 119/12, 116/13 – аутентично тумачење и 44/14 – др. закон) и члана 24. тачка 12. Статута Града Новог Сада – пречишћен текст („Службени лист Града Новог Сада“ број 43/08), Скупштина Града Новог Сада на XLVII седници од 9. новембра 2015. године доноси

**РЕШЕЊЕ
О РАЗРЕШЕЊУ ПРЕДСЕДНИКА
НАДЗОРНОГ ОДБОРА ЈАВНОГ ПРЕДУЗЕЋА
„ПОСЛОВНИ ПРОСТОР“ У НОВОМ САДУ**

I

МИЛАН ЗЕЧЕВИЋ се разрешава дужности председника Надзорног одбора Јавног предузећа „Пословни простор“ у Новом Саду, пре истека периода на који је именован.

II

Ово решење ступа на снагу даном доношења, а објавиће се у „Службеном листу Града Новог Сада“.

Образложење

Чланом 17. став 1. Закона о јавним предузећима („Службени гласник РС“, бр. 119/12, 116/13 – аутентично тумачење и 44/14 – др. закон), прописано је да мандат председнику и члановима надзорног одбора престаје истеком периода на који су именовани, оставком или разрешењем, а чланом 24. тачка 12. Статута Града Новог Сада – пречишћен текст („Службени лист Града Новог Сада“ број 43/08) је прописано да Скупштина Града Новог Сада, у складу са законом, именује и разрешава председника и чланове надзорног одбора јавних и јавно комуналних предузећа чији је оснивач Град Нови Сад.

Комисија за кадровска, административна и мандатно-имунитетна питања Скупштине Града Новог Сада, на 143. седници од 21. октобра 2015. године, утврдила је Предлог решења којим се Милан Зечевић разрешава дужности председника Надзорног одбора Јавног предузећа „Пословни простор“ у Новом Саду, пре истека периода на који је именован, из разлога што није у довољној мери учешћем у раду Надзорног одбора допринео побољшању пословања и реализацији пословних циљева Јавног предузећа „Пословни простор“ у Новом Саду.

Поука о правном средству:

Против овог решења може се поднети тужба Вишем суду у Новом Саду, у року од 30 дана од дана достављања Решења.

РЕПУБЛИКА СРБИЈА
АУТОНОМНА ПОКРАЈИНА ВОЈВОДИНА
ГРАД НОВИ САД
СКУПШТИНА ГРАДА НОВОГ САДА
Број: 022-1/2015-171-I
9. новембар 2015. године
НОВИ САД

Заменик председнице
Мирослав Илић, с.р.

737

На основу члана 12. став 3. Закона о јавним предузећима („Службени гласник РС“, бр. 119/12, 116/13 – аутентично тумачење и 44/14 – др. закон), члана 24. тачка 12. Статута Града Новог Сада – пречишћен текст („Службени лист Града Новог Сада“ број 43/08) и члана 14. став 1. Одлуке о усклађивању Одлуке о оснивању Јавног предузећа „Пословни простор“ у Новом Саду („Службени лист Града Новог Сада“ број 9/13), Скупштина Града Новог Сада на XLVII седници од 9. новембра 2015. године доноси

**РЕШЕЊЕ
О ИМЕНОВАЊУ ПРЕДСЕДНИКА
НАДЗОРНОГ ОДБОРА ЈАВНОГ ПРЕДУЗЕЋА
„ПОСЛОВНИ ПРОСТОР“ У НОВОМ САДУ**

I

ЗОРАН ИВАНЧЕВИЋ се именује за председника Надзорног одбора Јавног предузећа „Пословни простор“ у Новом Саду.

II

Ово решење ступа на снагу даном доношења, а објавиће се у „Службеном листу Града Новог Сада“.

Образложење

Правни основ за доношење Решења садржан је у члану 12. став 3. Закона о јавним предузећима („Службени гласник РС“, бр. 119/12, 116/13 – аутентично тумачење и 44/14 – др. закон), члану 24. тачка 12. Статута Града Новог Сада – пречишћен текст („Службени лист Града Новог Сада“ број 43/08) и у члану 14. став 1. Одлуке о усклађивању Одлуке о оснивању Јавног предузећа „Пословни простор“ у Новом Саду („Службени лист Града Новог Сада“ број 9/13), којима је прописано да Скупштина Града Новог Сада именује и разрешава председника и чланове Надзорног одбора Јавног предузећа „Пословни простор“ у Новом Саду.

На основу члана 16. Закона о јавним предузећима, за председника и чланове надзорног одбора именује се лице које испуњава услове: да је пунолетно и пословно способно; да има стечено високо образовање трећег или другог степена, односно на основним студијама у трајању од најмање четири године; да је стручњак у једној или више области из које је делатност од општег интереса за чије обављање је основано јавно предузеће; најмање три године искуства на руководећем положају; да поседује стручност из области финансија, права или корпоративног управљања; да није осуђивано на условну или безусловну казну за кривична дела против привреде, правног саобраћаја или службене дужности, као и да му није изречена мера безбедности забране обављања претежне делатности јавног предузећа.

Комисија за кадровска, административна и мандатно-имунитетна питања Скупштине Града Новог Сада, на 143. седници од 21. октобра 2015. године, размотрила је Предлог за именовање председника Надзорног одбора Јавног предузећа „Пословни простор“ у Новом Саду, те извршила увид у приложени документацију кандидата у смислу испуњености Законом прописаних услова за именовање.

Комисија је утврдила да предложени кандидат испуњава услове за именовање у Надзорни одбор Јавног предузећа „Пословни простор“ у Новом Саду и на основу изнетог, утврдила Предлог решења о именовању председника Надзорног одбора Јавног предузећа „Пословни простор“ у Новом Саду.

РЕПУБЛИКА СРБИЈА
АУТОНОМНА ПОКРАЈИНА ВОЈВОДИНА
ГРАД НОВИ САД
СКУПШТИНА ГРАДА НОВОГ САДА
Број: 022-1/2015-172-I
9. новембар 2015. године
НОВИ САД

Заменик председнице
Мирослав Илић, с.р.

738

На основу члана 24. тачка 12. Статута Града Новог Сада - пречишћен текст ("Службени лист Града Новог Сада", број 43/08) и члана 12. Одлуке о установама културе чији је оснивач Град Нови Сад („Службени лист Града Новог Сада“, бр. 11/10, 39/10, 50/10, 38/11, 52/13 и 30/15), Скупштина Града Новог Сада на XLVII седници од 9. новембра 2015. године доноси

Р Е Ш Е Њ Е
О ПРЕСТАНКУ ДУЖНОСТИ И ИМЕНОВАЊУ
ЧЛАНА УПРАВНОГ ОДБОРА МУЗЕЈА ГРАДА
НОВОГ САДА, ПЕТРОВАРАДИН

I

МИРОСЛАВУ ФИЛИПОВИЋУ престаје дужност члана Управног одбора Музеја Града Новог Сада, Петроварадин, пре истека периода на који је именован, на основу поднете оставке.

II

СТЕВАН ПУЗИЋ се именује за члана Управног одбора Музеја Града Новог Сада, Петроварадин.

III

Ово решење ступа на снагу даном доношења, а објавиће се у "Службеном листу Града Новог Сада".

РЕПУБЛИКА СРБИЈА
АУТОНОМНА ПОКРАЈИНА ВОЈВОДИНА
ГРАД НОВИ САД
СКУПШТИНА ГРАДА НОВОГ САДА
Број: 022-1/2015-173-I
9. новембар 2015. године
НОВИ САД

Заменик председнице
Мирослав Илић, с.р.

739

На основу члана 54. Закона о основама система образовања и васпитања ("Службени гласник РС", бр. 72/09, 52/11, 55/13, 35/15 – аутентично тумачење и 68/15) и члана 24. тачка 29. Статута Града Новог Сада - пречишћен текст ("Службени лист Града Новог Сада", број 43/08), Скупштина Града Новог Сада на XLVII седници од 9. новембра 2015. године доноси

Р Е Ш Е Њ Е
О РАЗРЕШЕЊУ, ПРЕСТАНКУ ДУЖНОСТИ И
ИМЕНОВАЊУ ЧЛАНОВА ШКОЛСКОГ
ОДБОРА ОСНОВНЕ ШКОЛЕ „ИВО ЛОЛА
РИБАР“, НОВИ САД

I

ВЛАДАН ПРЕЛИЋ, представник јединице локалне самоуправе се разрешава дужности члана Школског одбора Основне школе „Иво Лола Рибар“, Нови Сад.

II

ДРАГАНИ ГЛЕЂА, представнику запослених, престаје дужност члана Школског одбора Основне школе „Иво Лола Рибар“, Нови Сад, на основу поднете оставке.

III

За чланове Школског одбора Основне школе „Иво Лола Рибар“, Нови Сад, именују се:

представник јединице локалне самоуправе:
ЉИЉАНА ПАВЛОВИЋ

представник запослених:
ИВАНА ШОЛАР

IV

Ово решење ступа на снагу даном доношења, а објавиће се у "Службеном листу Града Новог Сада".

РЕПУБЛИКА СРБИЈА
АУТОНОМНА ПОКРАЈИНА ВОЈВОДИНА
ГРАД НОВИ САД
СКУПШТИНА ГРАДА НОВОГ САДА
Број: 022-1/2015-174-I
9. новембар 2015. године
НОВИ САД

Заменик председнице
Мирослав Илић, с.р.

740

На основу члана 54. Закона о основама система образовања и васпитања ("Службени гласник РС", бр. 72/09, 52/11, 55/13, 35/15 – аутентично тумачење и 68/15) и члана 24. тачка 29. Статута Града Новог Сада - пречишћен текст ("Службени лист Града Новог Сада", број 43/08), Скупштина Града Новог Сада на XLVII седници од 9. новембра 2015. године доноси

Р Е Ш Е Њ Е
О РАЗРЕШЕЊУ ЧЛАНА И ИМЕНОВАЊУ
ЧЛАНИЦЕ ШКОЛСКОГ ОДБОРА СРЕДЊЕ
ШКОЛЕ „СВЕТОЗАР МИЛЕТИЋ“, НОВИ САД

I

НЕНАД СТАНКОВИЋ, представник родитеља се разрешава дужности члана Школског одбора Средње школе „Светозар Милетић“, Нови Сад.

II

МИЉА КАРАЋ се именује за чланицу Школског одбора Средње школе „Светозар Милетић“, Нови Сад, као представник родитеља.

III

Ово решење ступа на снагу даном доношења, а објавиће се у "Службеном листу Града Новог Сада".

РЕПУБЛИКА СРБИЈА
АУТОНОМНА ПОКРАЈИНА ВОЈВОДИНА
ГРАД НОВИ САД
СКУПШТИНА ГРАДА НОВОГ САДА
Број: 022-1/2015-175-I
9. новембар 2015. године
НОВИ САД

Заменик председнице
Мирослав Илић, с.р.

741

На основу члана 54. Закона о основама система образовања и васпитања ("Службени гласник РС", бр. 72/09, 52/11, 55/13, 35/15 – аутентично тумачење и 68/15) и члана 24. тачка 29. Статута Града Новог Сада - пречишћен текст ("Службени лист Града Новог Сада", број 43/08), Скупштина Града Новог Сада на XLVII седници од 9. новембра 2015. године доноси

Р Е Ш Е Њ Е
О РАЗРЕШЕЊУ И ИМЕНОВАЊУ ЧЛАНОВА
ШКОЛСКОГ ОДБОРА ПОЉОПРИВРЕДНЕ
ШКОЛЕ СА ДОМОМ УЧЕНИКА У ФУТОГУ

I

Разрешавају се дужности члана Школског одбора Пољопривредне школе са домом ученика у Футогу:

представници родитеља:

БОШКО ШКРБИЋ

Мр САЊА МЕХАНЦИЋ СТАНИШИЋ

II

За чланове Школског одбора Пољопривредне школе са домом ученика у Футогу, именују се:

представници родитеља:

НАТАША КРСТИЋ

РОЖА САБО

III

Ово решење ступа на снагу даном доношења, а објавиће се у "Службеном листу Града Новог Сада".

РЕПУБЛИКА СРБИЈА
АУТОНОМНА ПОКРАЈИНА ВОЈВОДИНА
ГРАД НОВИ САД
СКУПШТИНА ГРАДА НОВОГ САДА
Број: 022-1/2015-176-I
9. новембар 2015. године
НОВИ САД

Заменик председнице
Мирослав Илић, с.р.

742

На основу члана 24. тачка 44. Статута Града Новог Сада - пречишћен текст ("Службени лист Града Новог Сада", број 43/08), Скупштина Града Новог Сада на XLVII седници од 9. новембра 2015. године доноси

Р Е Ш Е Њ Е
О ПРЕСТАНКУ ДУЖНОСТИ ЧЛАНА И
ИЗБОРУ ЧЛАНИЦЕ САВЕТА ЗА
ЗДРАВСТВЕНУ ЗАШТИТУ, СОЦИЈАЛНУ
ЗАШТИТУ И ДРУШТВЕНУ БРИГУ О ДЕЦИ
И ОМЛАДИНИ

I

АЛЕКСАНДРУ ПУТНИКУ престаје дужност члана Савета за здравствену заштиту, социјалну заштиту и друштвену бригу о деци и омладини, пре истека времена на које је биран, због престанка мандата одборника Скупштине Града Новог Сада.

II

ЈАРМИЛА АГАРСКИ се бира за чланицу Савета за здравствену заштиту, социјалну заштиту и друштвену бригу о деци и омладини.

III

Ово решење објавиће се у "Службеном листу Града Новог Сада".

РЕПУБЛИКА СРБИЈА
АУТОНОМНА ПОКРАЈИНА ВОЈВОДИНА
ГРАД НОВИ САД
СКУПШТИНА ГРАДА НОВОГ САДА
Број: 022-1/2015-177-I
9. новембар 2015. године
НОВИ САД

Заменик председнице
Мирослав Илић, с.р.

743

На основу члана 24. тачка 44. Статута Града Новог Сада - пречишћен текст ("Службени лист Града Новог Сада", број 43/08), Скупштина Града Новог Сада на XLVII седници од 9. новембра 2015. године доноси

Р Е Ш Е Њ Е
О ИЗБОРУ ЧЛАНИЦЕ КОМИСИЈЕ ЗА
НАЗИВЕ ДЕЛОВА НАСЕЉЕНИХ МЕСТА И
ЈАВНИХ СЛУЖБИ

I

ВИОЛЕТА ЂЕРКОВИЋ се бира за чланицу Комисије за називе делова насељених места и јавних служби.

II

Ово решење ступа на снагу даном доношења, а објавиће се у "Службеном листу Града Новог Сада".

РЕПУБЛИКА СРБИЈА
АУТОНОМНА ПОКРАЈИНА ВОЈВОДИНА
ГРАД НОВИ САД
СКУПШТИНА ГРАДА НОВОГ САДА
Број: 022-1/2015-178-I
9. новембар 2015. године
НОВИ САД

Заменик председнице
Мирослав Илић, с.р.

744

На основу члана 17. став 1. Закона о јавним предузећима („Службени гласник РС“, бр. 119/12, 116/13 – аутентично тумачење и 44/14 – др. закон) и члана 24. тачка 12. Статута Града Новог Сада – пречишћен текст („Службени лист Града Новог Сада“ број 43/08), Скупштина Града Новог Сада на XLVII седници од 9. новембра 2015. године доноси

**РЕШЕЊЕ
О РАЗРЕШЕЊУ ЧЛАНИЦЕ НАДЗОРНОГ
ОДБОРА ЈАВНОГ ПРЕДУЗЕЋА „ПОСЛОВНИ
ПРОСТОР“ У НОВОМ САДУ**

I

ГОРДАНА ЦВЕТИЋАНИН се разрешава дужности чланице Надзорног одбора Јавног предузећа „Пословни простор“ у Новом Саду, пре истека периода на који је именована.

II

Ово решење ступа на снагу даном доношења, а објавиће се у „Службеном листу Града Новог Сада“.

Образложење

Чланом 17. став 1. Закона о јавним предузећима („Службени гласник РС“, бр. 119/12, 116/13 – аутентично тумачење и 44/14 – др. закон), прописано је да мандат председнику и члановима надзорног одбора престаје истеком периода на који су именовани, оставком или разрешењем, а чланом 24. тачка 12. Статута Града Новог Сада – пречишћен текст („Службени лист Града Новог Сада“ број 43/08) је прописано да Скупштина Града Новог Сада, у складу са законом, именује и разрешава председника и чланове надзорног одбора јавних и јавно комуналних предузећа чији је оснивач Град Нови Сад.

Комисија за кадровска, административна и мандатно-имунитетна питања Скупштине Града Новог Сада, на 145. седници од 6. новембра 2015. године, утврдила је Предлог решења којим се Гордана Цветићанин разрешава дужности чланице Надзорног одбора Јавног предузећа „Пословни простор“ у Новом Саду, пре истека периода на који је именована, из разлога што није у довољној мери учешћем у раду Надзорног одбора допринела побољшању пословања и реализацији пословних циљева Јавног предузећа „Пословни простор“ у Новом Саду.

Поука о правном средству:

Против овог решења може се поднети тужба Вишем суду у Новом Саду, у року од 30 дана од дана достављања Решења.

РЕПУБЛИКА СРБИЈА
АУТОНОМНА ПОКРАЈИНА ВОЈВОДИНА
ГРАД НОВИ САД
СКУПШТИНА ГРАДА НОВОГ САДА
Број: 022-1/2015-179-1
9. новембар 2015. године
НОВИ САД

Заменик председнице
Мирослав Илић, с.р.

745

На основу члана 12. став 3. Закона о јавним предузећима („Службени гласник РС“, бр. 119/12, 116/13 – аутентично тумачење и 44/14 – др. закон), члана 24. тачка 12. Статута Града Новог Сада – пречишћен текст („Службени лист Града Новог Сада“ број 43/08) и члана 14. став 1. Одлуке о усклађивању Одлуке о оснивању Јавног предузећа „Пословни простор“ у Новом Саду („Службени лист Града Новог Сада“ број 9/13), Скупштина Града Новог Сада на XLVII седници од 9. новембра 2015. године доноси

**РЕШЕЊЕ
О ИМЕНОВАЊУ ЧЛАНА НАДЗОРНОГ
ОДБОРА ЈАВНОГ ПРЕДУЗЕЋА „ПОСЛОВНИ
ПРОСТОР“ У НОВОМ САДУ**

I

НИКОЛА ПЕРИШИЋ се именује за члана Надзорног одбора Јавног предузећа „Пословни простор“ у Новом Саду.

II

Ово решење ступа на снагу даном доношења, а објавиће се у „Службеном листу Града Новог Сада“.

Образложење

Правни основ за доношење Решења садржан је у члану 12. став 3. Закона о јавним предузећима („Службени гласник РС“, бр. 119/12, 116/13 – аутентично тумачење и 44/14 – др. закон), члану 24. тачка 12. Статута Града Новог Сада – пречишћен текст („Службени лист Града Новог Сада“ број 43/08) и у члану 14. став 1. Одлуке о усклађивању Одлуке о оснивању Јавног предузећа „Пословни простор“ у Новом Саду („Службени лист Града Новог Сада“ број 9/13), којима је прописано да Скупштина Града Новог Сада именује и разрешава председника и чланове Надзорног одбора Јавног предузећа „Пословни простор“ у Новом Саду.

На основу члана 16. Закона о јавним предузећима, за председника и чланове надзорног одбора именује се лице које испуњава услове: да је пунолетно и пословно способно; да има стечено високо образовање трећег или другог степена, односно на основним студијама у трајању од најмање четири године; да је стручњак у једној или више области из које је делатност од општег интереса за чије обављање је основано јавно предузеће; најмање три године искуства на руководећем положају; да поседује стручност из области финансија, права или корпоративног управљања; да није осуђивано на условну или безусловну казну за кривична дела против привреде, правног саобраћаја или службене дужности, као и да му није изречена мера безбедности забране обављања претежне делатности јавног предузећа.

Комисија за кадровска, административна и мандатно-имунитетна питања Скупштине Града Новог Сада, на 145. седници од 6. новембра 2015. године, размотрила је Предлог за именовање члана Надзорног одбора Јавног предузећа „Пословни простор“ у Новом Саду, те извршила увид у приложу документацију кандидата у смислу испуњености Законом прописаних услова за именовање.

Комисија је утврдила да предложени кандидат испуњава услове за именовање у Надзорни одбор Јавног предузећа

„Пословни простор“ у Новом Саду и на основу изнетог, утврдила Предлог решења о именовању члана Надзорног одбора Јавног предузећа „Пословни простор“ у Новом Саду.

РЕПУБЛИКА СРБИЈА
АУТОНОМНА ПОКРАЈИНА ВОЈВОДИНА
ГРАД НОВИ САД
СКУПШТИНА ГРАДА НОВОГ САДА
Број: 022-1/2015-180-I
9. новембар 2015. године
НОВИ САД

Заменик председнице
Мирослав Илић, с.р.

746

На основу члана 24. тачка 12. Статута Града Новог Сада – пречишћен текст („Службени лист Града Новог Сада“ број 43/08), Скупштина Града Новог Сада на XLVII седници од 9. новембра 2015. године доноси

РЕШЕЊЕ
О ПРЕСТАНКУ ДУЖНОСТИ ПРЕДСЕДНИКА
И ЧЛАНОВА НАДЗОРНОГ ОДБОРА ЈАВНОГ
ПРЕДУЗЕЋА ГРАДСКИ ИНФОРМАТИВНИ
ЦЕНТАР „АПОЛО“ НОВИ САД

I

Престаје дужност у Надзорном одбору Јавног предузећа Градски информативни центар „Аполо“ Нови Сад, пре истека периода на који су именовани, због приватизације Јавног предузећа:

председника:

НЕМАЊИ ЛАЛИЧИЋУ

члана:

ЖИВАНУ КОЛАРСКОМ

СТАНИСЛАВУ ШИШИЋУ

II

Ово решење објавиће се у „Службеном листу Града Новог Сада“.

РЕПУБЛИКА СРБИЈА
АУТОНОМНА ПОКРАЈИНА ВОЈВОДИНА
ГРАД НОВИ САД
СКУПШТИНА ГРАДА НОВОГ САДА
Број: 022-1/2015-181-I
9. новембар 2015. године
НОВИ САД

Заменик председнице
Мирослав Илић, с.р.

747

На основу члана 130. став 3. Закона о здравственој заштити („Службени гласник РС“, бр. 107/05, 72/09 – др. закон, 88/10, 99/10, 57/11, 119/12, 45/13 – др. закон и 93/14) и члана 24. тачка 12. Статута Града Новог Сада – пречишћен текст („Службени лист Града Новог Сада“, број 43/08), Скупштина Града Новог Сада на XLVII седници од 9. новембра 2015. године доноси

РЕШЕЊЕ
О ПРЕСТАНКУ ДУЖНОСТИ ЧЛАНА И
ИМЕНОВАЊУ ЧЛАНИЦЕ НАДЗОРНОГ
ОДБОРА АПОТЕКЕ НОВИ САД

I

МИЛЕТУ ПЛАНОЈЕВИЋУ, представнику запослених, престаје дужност члана Надзорног одбора Апотеке Нови Сад, пре истека периода на који је именован, на основу поднете оставке.

II

МАРИЈА РАКИЋ се именује за чланицу Надзорног одбора Апотеке Нови Сад, као представник запослених.

III

Ово решење ступа на снагу даном доношења, а објавиће се у „Службеном листу Града Новог Сада“.

РЕПУБЛИКА СРБИЈА
АУТОНОМНА ПОКРАЈИНА ВОЈВОДИНА
ГРАД НОВИ САД
СКУПШТИНА ГРАДА НОВОГ САДА
Број: 022-1/2015-182-I
9. новембар 2015. године
НОВИ САД

Заменик председнице
Мирослав Илић, с.р.

748

На основу члана 54. Закона о основама система образовања и васпитања („Службени гласник РС“, бр. 72/09, 52/11, 55/13, 35/15 – аутентично тумачење и 68/15) и члана 24. тачка 29. Статута Града Новог Сада – пречишћен текст („Службени лист Града Новог Сада“, број 43/08), Скупштина Града Новог Сада на XLVII седници од 9. новембра 2015. године доноси

РЕШЕЊЕ
О ПРЕСТАНКУ ДУЖНОСТИ И ИМЕНОВАЊУ
ЧЛАНОВА ШКОЛСКОГ ОДБОРА ОСНОВНЕ
ШКОЛЕ „ЂУРА ЈАКШИЋ“, КАЋ

I

Престаје дужност члана Школског одбора Основне школе „Ђура Јакшић“, Каћ, на основу поднете оставке:

представницима родитеља:

МИРЈАНИ МИТРОВИЋ

ГОРАНУ НИКОЛИЋУ

СТАНОЈУ ПАНИЋУ

II

За чланове Школског одбора Основне школе „Ђура Јакшић“, Каћ, именују се:

представници родитеља:

СВЕТЛАНА ЈАЊИЋ

ЂОРЂЕ ПОЉАКОВ

МИЛКА ЧИПЛИЋ

III

Ово решење ступа на снагу даном доношења, а објавиће се у "Службеном листу Града Новог Сада".

РЕПУБЛИКА СРБИЈА
АУТОНОМНА ПОКРАЈИНА ВОЈВОДИНА
ГРАД НОВИ САД
СКУПШТИНА ГРАДА НОВОГ САДА
Број: 022-1/2015-183-I
9. новембар 2015. године
НОВИ САД

Заменик председнице
Мирослав Илић, с.р.

749

На основу члана 54. Закона о основама система образовања и васпитања ("Службени гласник РС", бр. 72/09, 52/11, 55/13, 35/15 – аутентично тумачење и 68/15) и члана 24. тачка 29. Статута Града Новог Сада - пречишћен текст ("Службени лист Града Новог Сада", број 43/08), Скупштина Града Новог Сада на XLVII седници од 9. новембра 2015. године доноси

Р Е Ш Е Њ Е
О ИМЕНОВАЊУ ЧЛАНОВА ШКОЛСКОГ
ОДБОРА ЕЛЕКТРОТЕХНИЧКЕ ШКОЛЕ
„МИХАЈЛО ПУПИН“, НОВИ САД

I

За чланове Школског одбора Електротехничке школе „Михајло Пупин“, Нови Сад, именују се:

представници јединице локалне самоуправе:

ЈОВАН КОСТИЋ

ИВАН АЋИМОВ

ТИБОР ХОРВАТ

представници запослених:

ДЕЈАН НАЂ

МИЛИЦА МИЛОСАВИЋ КАРАБА

СВЈЕТЛАНА КАСАЛОВИЋ

представници родитеља:

ЗОРАН БОГОСАВЉЕВИЋ

ЕНЕС БРУНЧЕВИЋ

ИШТВАН ОЛАХ

III

Ово решење ступа на снагу даном доношења, а објавиће се у "Службеном листу Града Новог Сада".

РЕПУБЛИКА СРБИЈА
АУТОНОМНА ПОКРАЈИНА ВОЈВОДИНА
ГРАД НОВИ САД
СКУПШТИНА ГРАДА НОВОГ САДА
Број: 022-1/2015-184-I
9. новембар 2015. године
НОВИ САД

Заменик председнице
Мирослав Илић, с.р.

750

На основу члана 54. Закона о основама система образовања и васпитања ("Службени гласник РС", бр. 72/09, 52/11, 55/13, 35/15 – аутентично тумачење и 68/15) и члана 24. тачка 29. Статута Града Новог Сада - пречишћен текст ("Службени лист Града Новог Сада", број 43/08), Скупштина Града Новог Сада на XLVII седници од 9. новембра 2015. године доноси

Р Е Ш Е Њ Е
О РАЗРЕШЕЊУ ЧЛАНИЦЕ И ИМЕНОВАЊУ
ЧЛАНА ШКОЛСКОГ ОДБОРА
ПОЉОПРИВРЕДНЕ ШКОЛЕ
СА ДОМОМ УЧЕНИКА У ФУТОГУ

I

ДАНИЈЕЛА ГРБИЋ, представник јединице локалне самоуправе се разрешава дужности чланице Школског одбора Пољопривредне школе са домом ученика у Футогу.

II

БОШКО ШКРБИЋ се именује за члана Школског одбора Пољопривредне школе са домом ученика у Футогу, као представник јединице локалне самоуправе.

III

Ово решење ступа на снагу даном доношења, а објавиће се у "Службеном листу Града Новог Сада".

РЕПУБЛИКА СРБИЈА
АУТОНОМНА ПОКРАЈИНА ВОЈВОДИНА
ГРАД НОВИ САД
СКУПШТИНА ГРАДА НОВОГ САДА
Број: 022-1/2015-185-I
9. новембар 2015. године
НОВИ САД

Заменик председнице
Мирослав Илић, с.р.

751

На основу члана 24. тачка 44. и члана 25. став 3. Статута Града Новог Сада – пречишћен текст („Службени лист Града Новог Сада“, број 43/08) и тачке 2. подтачка I. Мера за превенцију насиља и злостављања у основним и средњим школама на територији Града Новог Сада („Службени лист Града Новог Сада“, број 22/13), Скупштина Града Новог Сада на XLVII седници од 9. новембра 2015. године доноси

Р Е Ш Е Њ Е
О РАЗРЕШЕЊУ И ИМЕНОВАЊУ ЗАМЕНИКА
ПРЕДСЕДНИКА И ИМЕНОВАЊУ ЧЛАНИЦЕ
КООРДИНАЦИОНОГ ТЕЛА ЗА БОРБУ
ПРОТИВ НАСИЉА У ОСНОВНИМ И
СРЕДЊИМ ШКОЛАМА НА ТЕРИТОРИЈИ
ГРАДА НОВОГ САДА

I

НЕНАД ЕРДЕЉАН се разрешава дужности заменика председника Координационог тела за борбу против насиља

у основним и средњим школама на територији Града Новог Сада.

II

У Координационо тело за борбу против насиља у основним и средњим школама на територији Града Новог Сада, именују се:

за заменика председника:

ДЕЈАН ДРОБЊАК

официр за организацију, превенцију и рад полиције у локалној заједници Полицијске управе у Новом Саду

за чланицу:

ДАЛИБОРКА ВОЈВОДИЋ ТОМОВИЋ

руководилац Групе за сузбијање малолетничке деликвенције у Одељењу криминалистичке полиције Полицијске управе у Новом Саду

III

Ово решење ступа на снагу даном доношења, а објавиће се у "Службеном листу Града Новог Сада".


РЕПУБЛИКА СРБИЈА
АУТОНОМНА ПОКРАЈИНА ВОЈВОДИНА
ГРАД НОВИ САД
СКУПШТИНА ГРАДА НОВОГ САДА
Број: 022-1/2015-186-I
9. новембар 2015. године
НОВИ САД


Заменик председнице


Мирослав Илић, с.р.

ГРАФИЧКИ ПРИКАЗИ УЗ:

- **ОДЛУКУ О ИЗМЕНАМА И ДОПУНАМА ПЛАНА ГЕНЕРАЛНЕ РЕГУЛАЦИЈЕ НАСЕЉЕНОГ МЕСТА ЧЕНЕЈ**
- **ОДЛУКУ О ИЗРАДИ ПЛАНА ДЕТАЉНЕ РЕГУЛАЦИЈЕ ПРОСТОРА ЗА ПОСЛОВАЊЕ ИЗМЕЂУ УЛИЦЕ ТЕМЕРИНСКЕ, ПУТА ШАЈКАШКОГ ОДРЕДА, УЛИЦЕ БАЈЧИ ЖИЛИНСКОГ И ПЛАНИРАНЕ ПРУГЕ У НОВОМ САДУ**
- **ОДЛУКУ О ИЗРАДИ ИЗМЕНА И ДОПУНА ПЛАНА ГЕНЕРАЛНЕ РЕГУЛАЦИЈЕ ПРОСТОРА ЗА МЕШОВИТУ НАМЕНУ ИЗМЕЂУ БУЛЕВАРА ЕВРОПЕ, БУЛЕВАРА ЦАРА ЛАЗАРА, УЛИЦА СТРАЖИЛОВСКЕ И ЖАРКА ЗРЕЊАНИНА, БУЛЕВАРА МИХАЈЛА ПУПИНА, УЛИЦА ЈЕВРЕЈСКЕ И ФУТОШКЕ У НОВОМ САДУ**
- **ОДЛУКУ О ИЗРАДИ ИЗМЕНА И ДОПУНА ПЛАНА ДЕТАЉНЕ РЕГУЛАЦИЈЕ ЗОНЕ ЗАШТИЋЕНОГ СТАРОГ ГРАДСКОГ ЈЕЗГРА У НОВОМ САДУ**

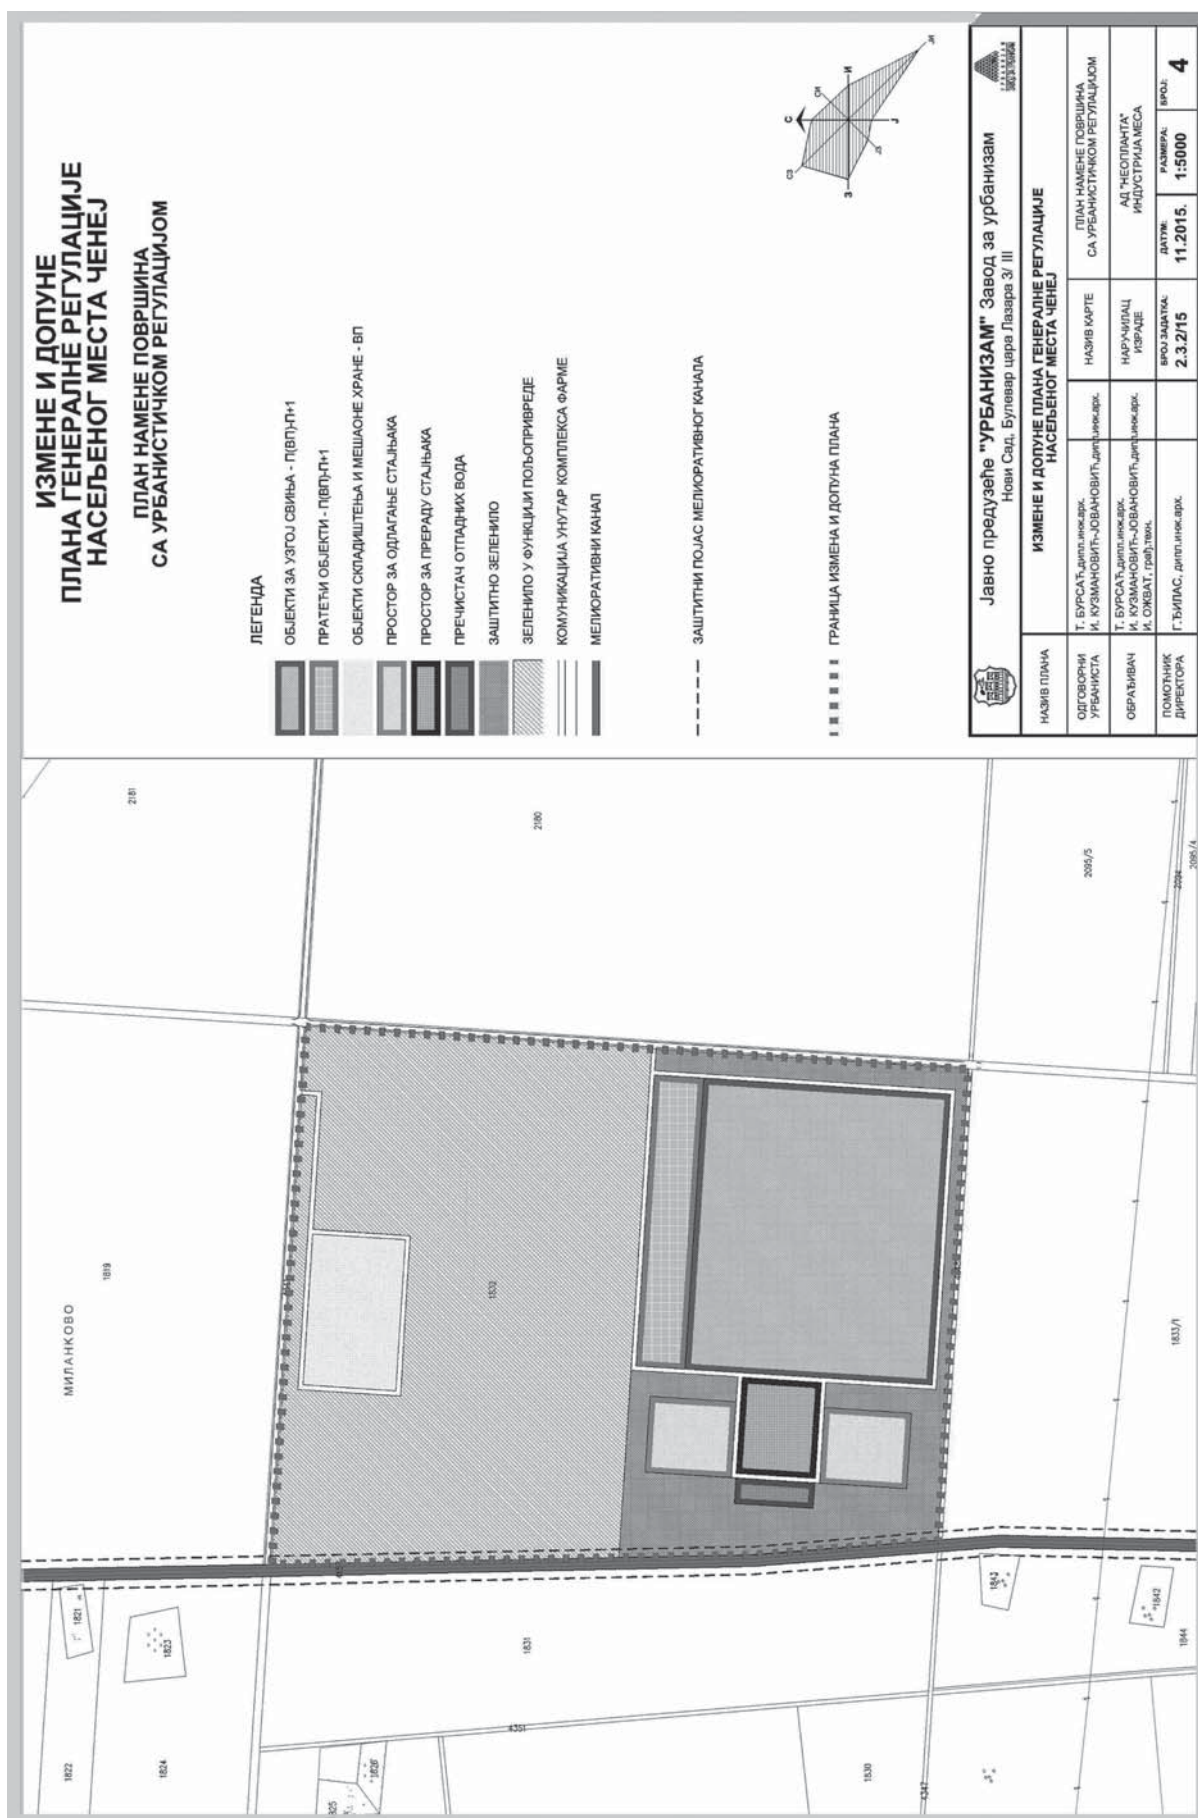

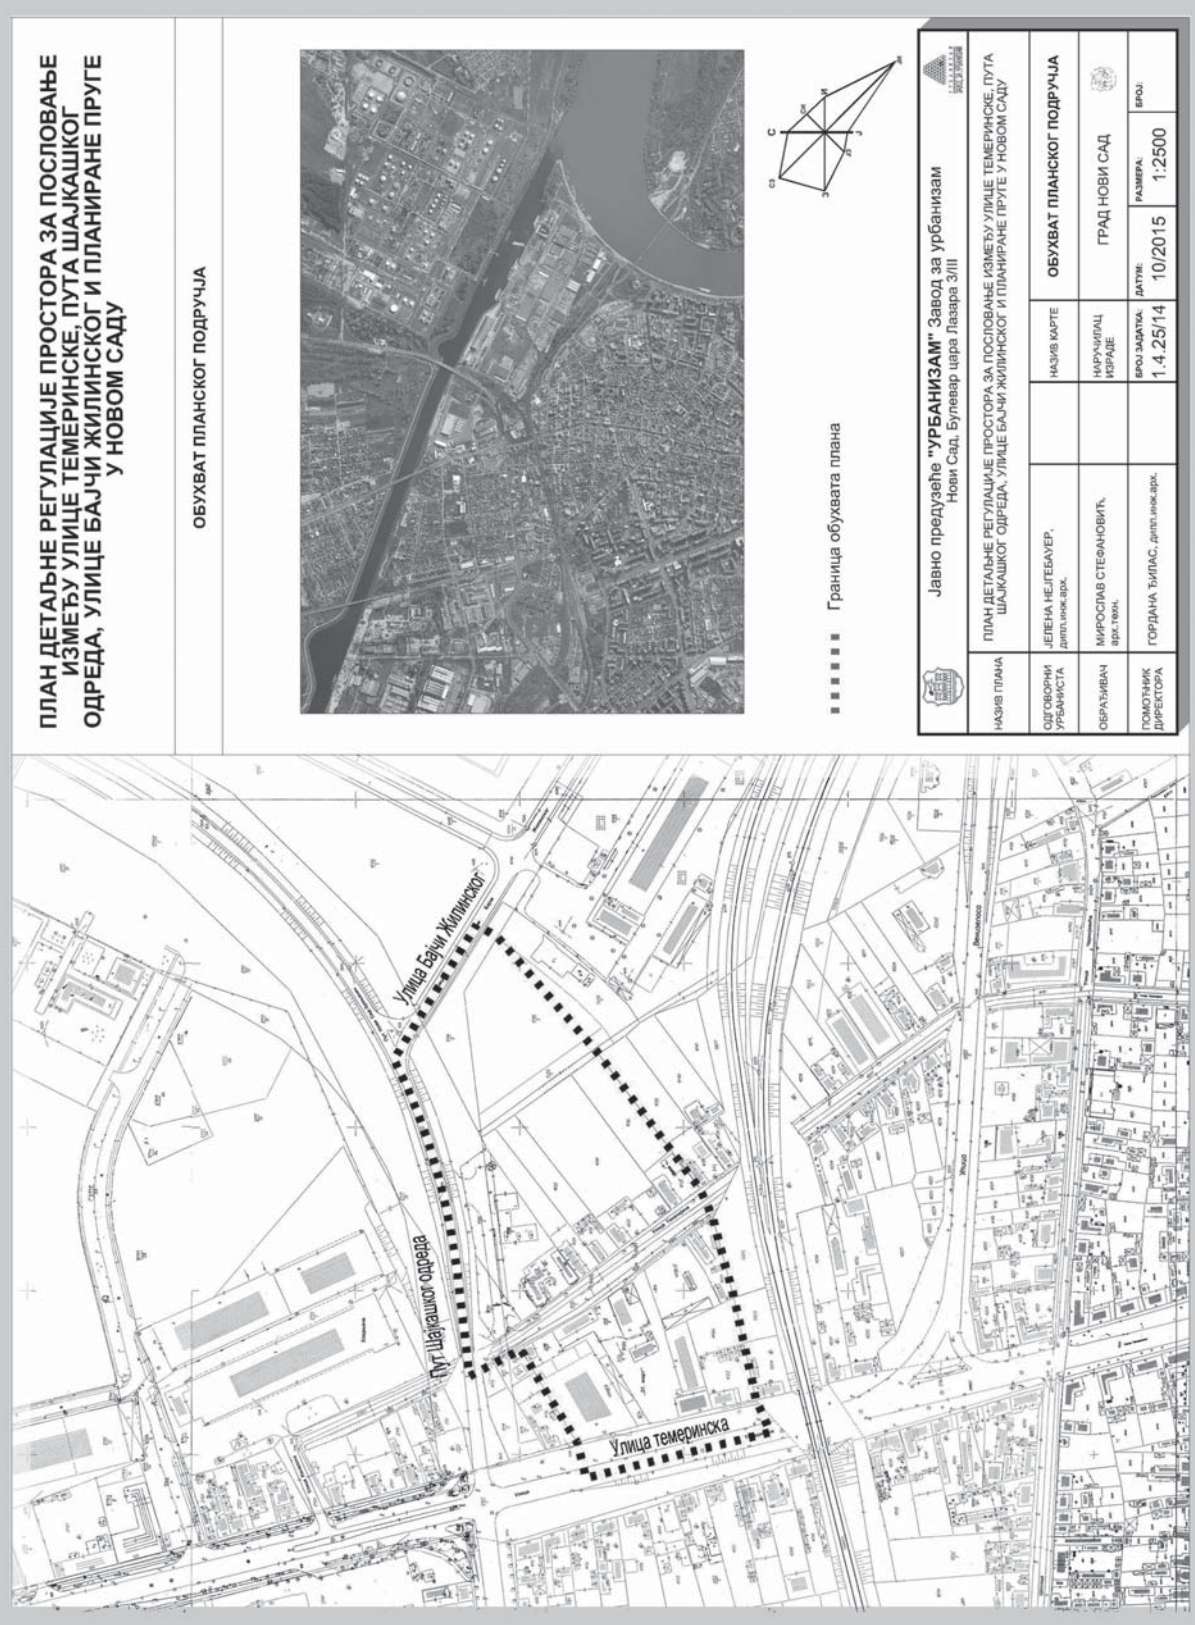


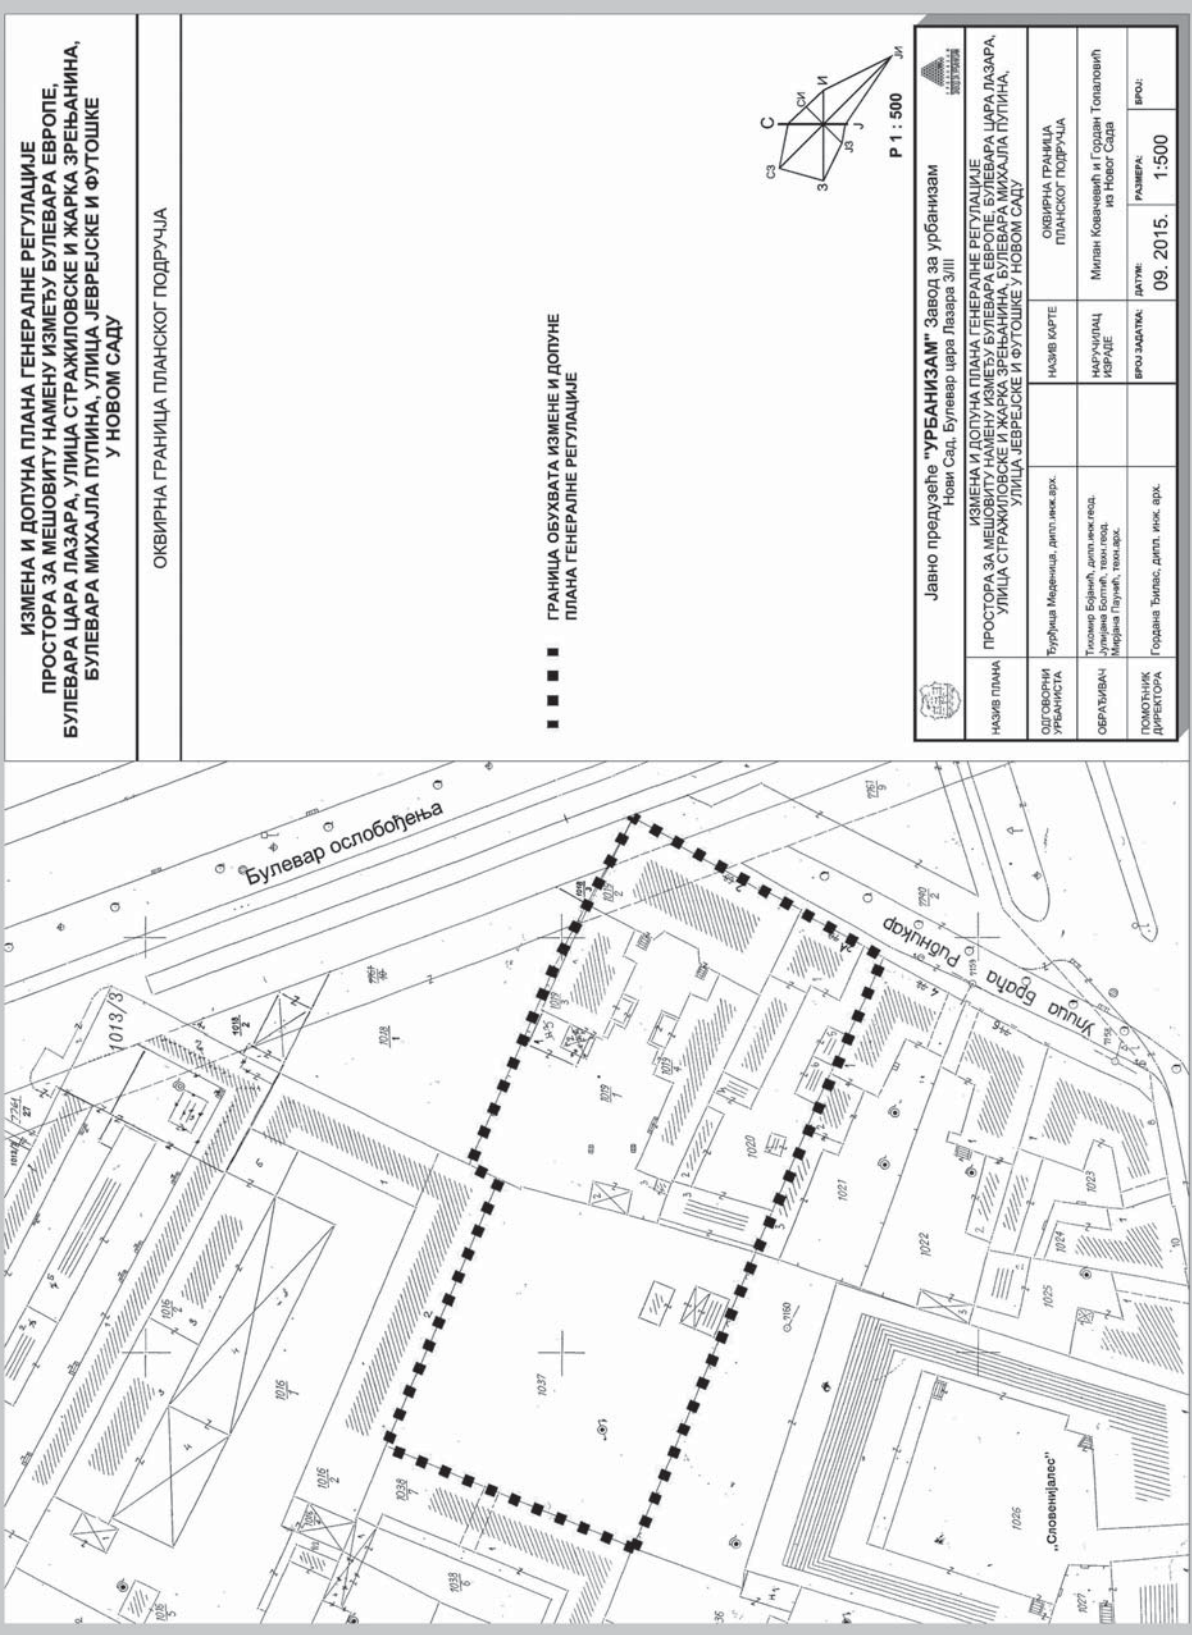

ИЗМЕНЕ И ДОПУНЕ ПЛАНА ДЕТАЉНЕ РЕГУЛАЦИЈЕ ЗОНЕ ЗАШТИЋЕНОГ СТАРОГ ГРАДСКОГ ЈЕЗГРА У НОВОМ САДУ

ОБУХВАТ ПЛАНСКОГ ПОДРУЧЈА

ЛОКАЛИТЕТ - 1

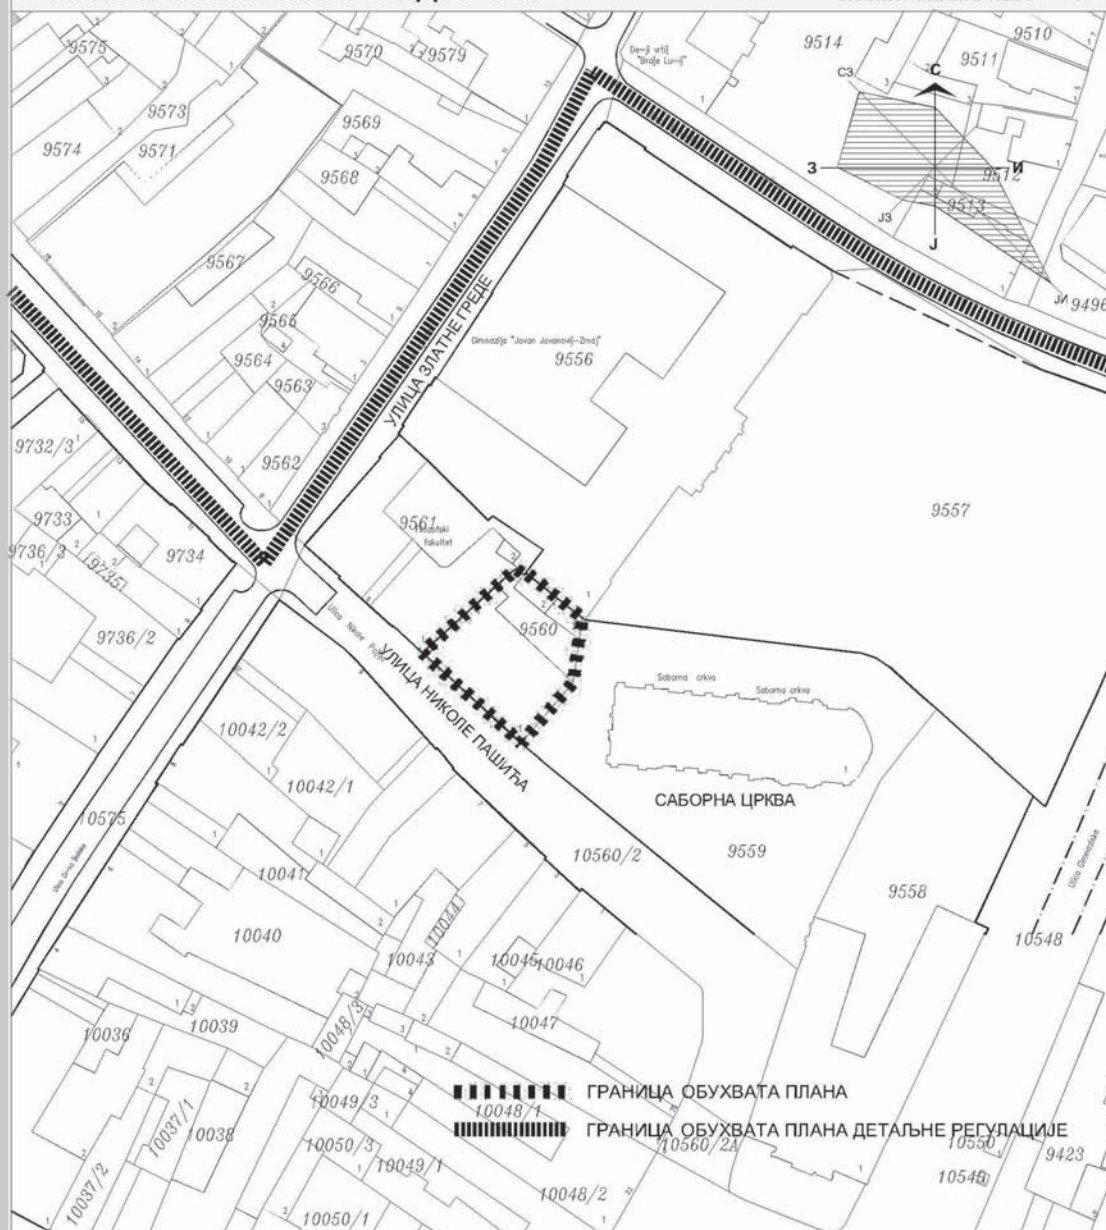


		Јавно предузеће "УРБАНИЗАМ" Завод за урбанизам Нови Сад, Булевар цара Лазара 3/ III					
НАЗИВ ПЛАНА		ИЗМЕНЕ И ДОПУНЕ ПЛАНА ДЕТАЉНЕ РЕГУЛАЦИЈЕ ЗОНЕ ЗАШТИЋЕНОГ СТАРОГ ГРАДСКОГ ЈЕЗГРА У НОВОМ САДУ					
ОДГОВОРНИ УРБАНИСТА		Мр Д.ПОЛИЋ, дипл.инж.арх.		НАЗИВ КАРТЕ		ОБУХВАТ ПЛАНСКОГ ПОДРУЧЈА ЛОКАЛИТЕТ - 1	
ОБРАЂИВАЧ		М.МАЉКОВИЋ-ГРИГОРОВ, дипл.инж.геод. Љ.МЕРГАНЦ, арх.техн. Ј.БОЛТИЋ, геод.техн.		НАРУЧИЛАЦ ИЗРАДЕ		ГРАД НОВИ САД 	
ПОМОЋНИК ДИРЕКТОРА		Г.ЋИЛАС, дипл.инж.арх.		БРОЈ ЗАДАТКА: 1.4.10/15		ДАТУМ: 10.2015.	РАЗМЕРА: 1:1000 БРОЈ: 1

ИЗМЕНЕ И ДОПУНЕ ПЛАНА ДЕТАЉНЕ РЕГУЛАЦИЈЕ ЗОНЕ ЗАШТИЋЕНОГ СТАРОГ ГРАДСКОГ ЈЕЗГРА У НОВОМ САДУ

ОБУХВАТ ПЛАНСКОГ ПОДРУЧЈА

ЛОКАЛИТЕТ - 2

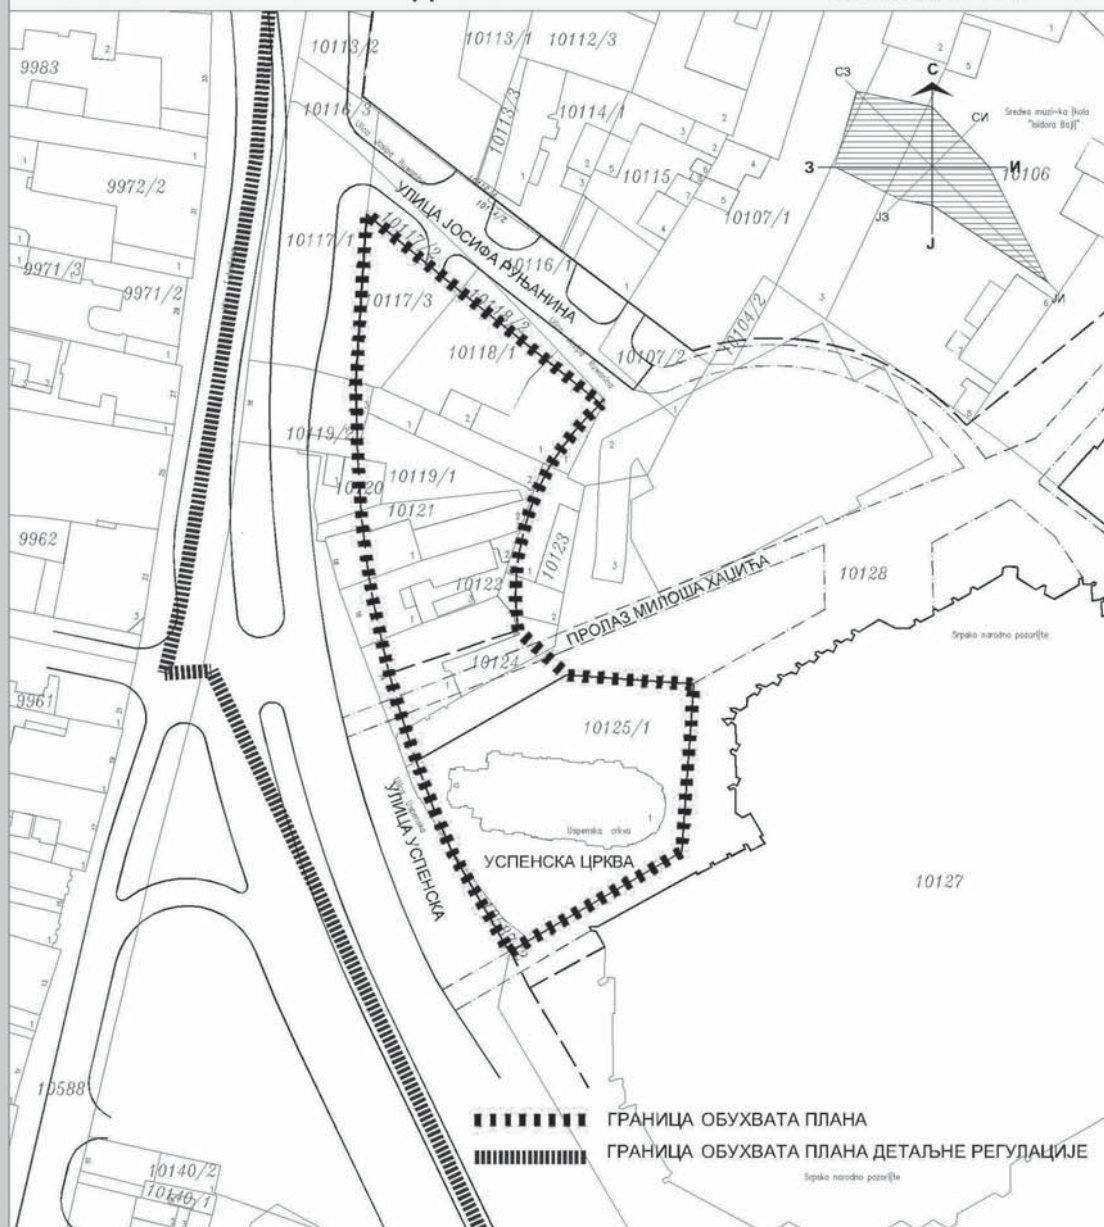

Јавно предузеће "УРБАНИЗАМ" Завод за урбанизам Нови Сад, Булевар цара Лазара 3/ III			
НАЗИВ ПЛАНА	ИЗМЕНЕ И ДОПУНЕ ПЛАНА ДЕТАЉНЕ РЕГУЛАЦИЈЕ ЗОНЕ ЗАШТИЋЕНОГ СТАРОГ ГРАДСКОГ ЈЕЗГРА У НОВОМ САДУ		
ОДГОВОРНИ УРБАНИСТА	Мр Д.ПОЛИЋ, дипл.инж.арх.	НАЗИВ КАРТЕ	ОБУХВАТ ПЛАНСКОГ ПОДРУЧЈА ЛОКАЛИТЕТ - 2
ОБРАЂИВАЧ	М.МАЉКОВИЋ-ГРИГОРОВ, дипл.инж.геод. Љ.МЕРГАНЦ, арх.техн. Ј.БОЛТИЋ, геод.техн.	НАРУЧИЛАЦ ИЗРАДЕ	ГРАД НОВИ САД
ПОМОЋНИК ДИРЕКТОРА	Г.ЋИЛАС, дипл.инж.арх.	БРОЈ ЗАДАТКА: 1.4.10/15	ДАТУМ: 10.2015.
		РАЗМЕРА: 1:1000	БРОЈ: 2

САДРЖАЈ

Рег. бр.	Предмет	Страна	Рег. бр.	Предмет	Страна
ГРАД НОВИ САД					
Скупштина					
706	Одлука о изменама и допуни Одлуке о давању у закуп пословног простора којим управља Јавно предузеће „Пословни простор“ у Новом Саду	1931	715	Решење о давању сагласности на Одлуку о изменама Програма пословања Јавног комуналног предузећа "Тржница" Нови Сад за 2015. годину	1943
707	Одлука о изменама и допунама Плана генералне регулације насељеног места Ченеј	1933	716	Решење о давању сагласности на Одлуку о изменама Програма пословања Јавног комуналног предузећа "Паркинг сервис" Нови Сад за 2015. годину	1943
708	Одлука о изради Плана детаљне регулације простора за пословање између Улице темеринске, Пута Шајкашког одреда, Улице Бајчи Жилинског и планиране пруге у Новом Саду, са Решењем о неприступању изради стратешке процене утицаја плана Детаљне регулације на животну средину	1936	717	Решење о давању сагласности на Одлуку о изменама Програма пословања Јавног комуналног предузећа „Пут“ Нови Сад за 2015. годину	1943
709	Одлука о изради измена и допуна Плана генералне регулације простора за мешовиту намену између Булевара Европе, Булевара цара Лазара, улица Стражиловске и Жарка Зрењанина, Булевара Михајла Пупина, улица Јеврејске и Футошке у Новом Саду у Новом Саду, са Решењем о неприступању изради стратешке процене утицаја измена и допуна плана генералне регулације на животну средину	1938	718	Решење о давању сагласности на Одлуку о изменама Програма пословања Јавног предузећа „Спортски и пословни центар Војводина“ Нови Сад за 2015. годину	1944
710	Одлука о изради измена и допуна Плана детаљне регулације зоне заштићеног старог градског језгра у Новом Саду, са Решењем о неприступању изради стратешке процене утицаја одлуке о изменама и допунама плана детаљне регулације на животну средину	1940	719	Решење о давању претходне сагласности Јавном градском саобраћајном предузећу „Нови Сад“ Нови Сад на услове задуживања за финансирање инвестиционог пројекта набавке 10 зглобних аутобуса на дизел гориво путем финансијског лизинга	1944
711	Одлука о престанку важења Одлуке о усклађивању Одлуке о оснивању Јавног предузећа Градски информативни центар „Аполо“ Нови Сад	1942	720	Решење о давању сагласности на Одлуку о изменама Програма рада Културног центра Новог Сада, Нови Сад за 2015. годину	1944
712	Решење о давању сагласности на Одлуку о изменама Програма пословања Јавног предузећа „Завод за изградњу Града“ у Новом Саду за 2015. годину	1942	721	Решење о давању сагласности на Одлуку о изменама Програма рада Градске библиотеке у Новом Саду, Нови Сад за 2015. годину	1945
713	Решење о давању сагласности на Одлуку о изменама Програма пословања Јавног комуналног предузећа „Водовод и канализација“ Нови Сад за 2015. годину	1942	722	Решење о давању сагласности на Одлуку о изменама Програма рада Завода за заштиту споменика културе Града Новог Сада, Нови Сад за 2015. годину	1945
714	Решење о давању сагласности на Одлуку о изменама Програма пословања Јавног комуналног предузећа „Новосадска топлана“ Нови Сад за 2015. годину	1942	723	Решење о давању сагласности на Одлуку о изменама Програма рада "Новосадског позоришта - Újvidéki Színház", Нови Сад за 2015. годину	1945
			724	Решење о давању сагласности на Одлуку о изменама Програма рада Установе за културу, информисање и образовање Културно-информативни центар „Младост“, Футог за 2015. годину	1945
			725	Решење о давању сагласности на Одлуку о изменама Програма рада Установе за културу, информисање и образовање Културно-информативни центар „Кисач“, Кисач за 2015. годину	1946

Рег. бр.	Предмет	Страна	Рег. бр.	Предмет	Страна
726	Решење о образовању Комисије за израду Годишњег програма заштите, уређења и коришћења пољопривредног земљишта на територији Града Новог Сада за 2016. годину	1946	739	Решење о разрешењу, престанку дужности и именовању чланова Школског одбора Основне школе „Иво Лола Рибар“, Нови Сад	1952
727	Решење о именовању председника, заменика председника и чланова Комисије за израду Годишњег програма заштите, уређења и коришћења пољопривредног земљишта на територији Града Новог Сада за 2016. годину	1947	740	Решење о разрешењу члана и именовању чланице школског одбора Средње школе „Светозар Милетић“, Нови Сад	1953
728	Решење о измени решења о образовању Градског штаба за ванредне ситуације и именовању заменика команданта, начелника и чланова Градског штаба за ванредне ситуације	1947	741	Решење о разрешењу и именовању чланова Школског одбора Пољопривредне школе са домом ученика у Футогу	1952
729	Решење о изменама решења о образовању Координационог тела за борбу против насиља у основним и средњим школама на територији Града Новог Сада	1948	742	Решење о престанку дужности члана и избору чланице Савета за здравствену заштиту, социјалну заштиту и друштвену бригу о деци и омладини	1953
730	Решење о престанку дужности директора Јавног предузећа Градски информативни центар „Аполо“ Нови Сад	1948	743	Решење о избору чланице Комисије за називе делова насељених места и јавних служби	1953
731	Решење о именовању вршиоца дужности директора Јавног комуналног предузећа за одржавање стамбених и пословних простора „Стан“ Нови Сад	1949	744	Решење о разрешењу чланице Надзорног одбора Јавног предузећа „Пословни простор“ у Новом Саду	1954
732	Решење о престанку дужности и избору заменице председнице Комисије за родну равноправност	1949	745	Решење о именовању члана Надзорног одбора Јавног предузећа „Пословни простор“ у Новом Саду	1954
733	Решење о разрешењу члана Комисије за именовања Града Новог Сада	1950	746	Решење о престанку дужности председника и чланова Надзорног одбора Јавног предузећа Градски информативни центар „Аполо“ Нови Сад	1955
734	Решење о разрешењу члана Комисије за именовања Града Новог Сада	1950	747	Решење о престанку дужности члана и именовању чланице Надзорног одбора Апотеке Нови Сад	1955
735	Решење о разрешењу чланице Комисије за именовања Града Новог Сада	1950	748	Решење о престанку дужности и именовању чланова Школског одбора Основне школе „Ђура Јакшић“, Каћ	1955
736	Решење о разрешењу председника Надзорног одбора Јавног предузећа „Пословни простор“ у Новом Саду	1950	749	Решење о именовању чланова Школског одбора Електротехничке школе „Михајло Пупин“, Нови Сад	1956
737	Решење о именовању председника Надзорног одбора Јавног предузећа „Пословни простор“ у Новом Саду	1951	750	Решење о разрешењу чланице и именовању члана Школског одбора Пољопривредне школе са домом ученика у Футогу	1956
738	Решење о престанку дужности и именовању члана Управног одбора Музеја Града Новог Сада, Петроварадин	1952	751	Решење о разрешењу и именовању заменика председника и именовању чланице Координационог тела за борбу против насиља у основним и средњим школама на територији Града Новог Сада	1956

Издавач: Град Нови Сад, Градска управа за прописе Града Новог Сада. Одговорни уредник: Златко Буцало.

Уредништво: Градска управа за прописе Града Новог Сада,

21000 Нови Сад, Жарка Зрењанина 2, Телефон: 021/451-726.

Годишња претплата: 3.500,00 динара. Уплатни рачун број: 840-742341843-24;

По моделу 97 са позивом на број 20-511, Министарство финансија - Управа за трезор, Филијала Нови Сад.

Прималац: Приходи градских органа управе

Сврха плаћања: За "Службени лист Града Новог Сада".

Рачунарска обрада и штампа:

Служба за заједничке послове Града Новог Сада, Жарка Зрењанина 2, 21000 Нови Сад, телефон: 021/4882-700