


РЕПУБЛИКА СРБИЈА
АУТОНОМНА ПОКРАЈИНА ВОЈВОДИНА
ГРАД НОВИ САД
ГРАДСКО ВЕЋЕ
Број: 35-626/2016-II
Дана: 18. јануара 2017. године
НОВИ САД

**ПРЕДСЕДНИКУ
СКУПШТИНЕ ГРАДА НОВОГ САДА**

На основу члана 136. Пословника Скупштине Града Новог Сада, упућује Вам се Предлог одлуке о изради измена и допуна Плана генералне регулације новог градског центра са окружењем у Новом Саду (локалитет уз Хотел „Нови Сад“), са Образложењем и Закључком Градског већа Града Новог Сада број: 35-626/2016-II од 18. јануара 2017. године, с молбом да се Предлог одлуке о изради измена и допуна Плана генералне регулације новог градског центра са окружењем у Новом Саду (локалитет уз Хотел „Нови Сад“), уврсти у дневни ред седнице Скупштине Града Новог Сада и да Скупштина донесе Одлуку у предложеном тексту.

ГРАДОНАЧЕЛНИК

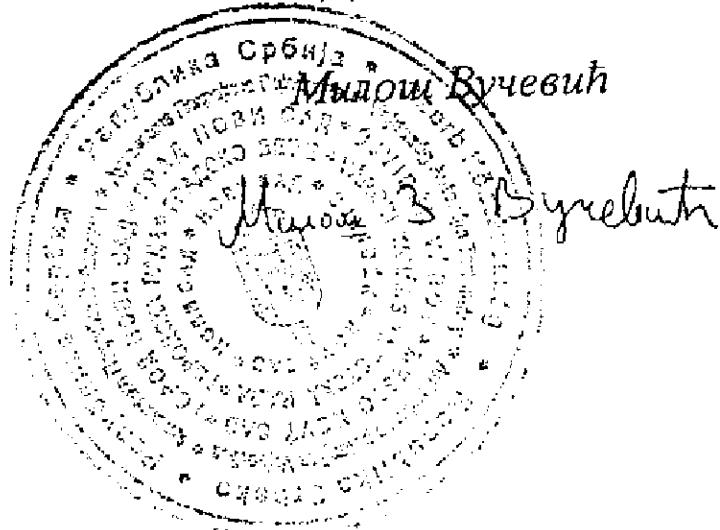

На основу члана 52. тачка 1. Статута Града Новог Сада - пречишћен текст ("Службени лист Града Новог Сада" број 43/08), поводом разматрања Нацрта одлуке о изради измена и допуна Плана генералне регулације новог градског центра са окружењем у Новом Саду (локалитет уз Хотел „Нови Сад“), Градско веће Града Новог Сада на60..... седници одржаној 18.01.2017... године, доноси


ЗАКЉУЧАК

I. Утврђује се Предлог одлуке о изради измена и допуна Плана генералне регулације новог градског центра са окружењем у Новом Саду (локалитет уз Хотел „Нови Сад“).

II. У складу са одредбом члана 136. Пословника Скупштине Града Новог Сада ("Службени лист Града Новог Сада" број 64/16) доставља се председнику Скупштине Града Новог Сада Предлог одлуке о изради измена и допуна Плана генералне регулације новог градског центра са окружењем у Новом Саду (локалитет уз Хотел „Нови Сад“) и предлаже Скупштини Града Новог Сада да донесе ову одлуку у предложеном тексту.

III. За представника предлагача на седници Скупштине Града Новог Сада и њених радних тела, одређује се Мира Раденовић, члан Градског већа Града Новог Сада, а за поверилика Дејан Михајловић, в.д. начелника Градске управе за урбанизам и грађевинске послове.

РЕПУБЛИКА СРБИЈА
АУТОНОМНА ПОКРАЈИНА ВОЈВОДИНА
ГРАД НОВИ САД
ГРАДСКО ВЕЋЕ
Број : 35-626/2016-II
Дана : 18.01.2017. године
НОВИ САД

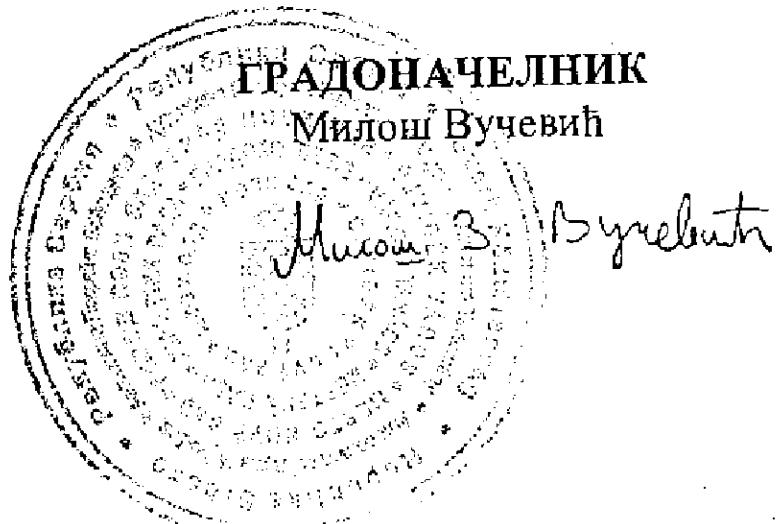

РЕПУБЛИКА СРБИЈА
АУТОНОМНА ПОКРАЈИНА ВОЈВОДИНА
ГРАД НОВИ САД
ГРАДСКА УПРАВА ЗА ПРОПИСЕ
Број: XVI- 012-01/2016-768
29. децембар 2016. године
НОВИ САД

**ГРАДСКО ВЕЋЕ
ГРАДА НОВОГ САДА**

ПРЕДМЕТ: Мишљење на Нацрт одлуке о изради измена и допуна Плана генералне регулације новог градског центра са окружењем у Новом Саду (локалитет уз Хотел „Нови Сад“)

У Градској управи за прописе размотрен је Нацрт одлуке о изради измена и допуна Плана генералне регулације новог градског центра са окружењем у Новом Саду (локалитет уз Хотел „Нови Сад“).

Градска управа нема примедбе у погледу његове сагласности са Законом, као и у погледу систематике, правне технике и терминолошке уједначености текста.



ПРЕДЛОГ

На основу члана 46. став 1. Закона о планирању и изградњи ("Службени гласник Републике Србије", бр. 72/09, 81/09 – исправка, 64/10–УС, 24/11, 121/12, 42/13–УС, 50/13–УС, 98/13–УС, 132/14 и 145/14) и члана 24. тачка 6. Статута Града Новог Сада – пречишћен текст ("Службени лист Града Новог Сада", број 43/08), Скупштина Града Новог Сада, на седници године, доноси

ОДЛУКУ
о изради измена и допуна
Плана генералне регулације
новог градског центра са окружењем у Новом Саду
(локалитет уз Хотел "Нови Сад")

Члан 1.

На основу ове одлуке израдиће се одлука о изменама и допунама Плана генералне регулације новог градског центра са окружењем у Новом Саду ("Службени лист Града Новог Сада", бр. 39/11, 14/14 и 8/16) (у даљем тексту: План) за локалитет уз Хотел "Нови Сад".

Члан 2.

Одлуком о изменама и допунама Плана обухватиће се део грађевинског подручја у Катастарској општини Нови Сад I, површине 0,64 ha, унутар описане границе.

За почетну тачку описа границе дела грађевинског подручја утврђена је тачка на тромеђи парцела бр. 4823/15, 4823/1 и 4967/1 (Булевар Јаше Томића). Од ове тачке граница скреће ка северу и продуженим правцем западне границе парцеле број 4823/15 пресеца парцелу број 4823/1 и долази до осовине Булевара Јаше Томића, затим у правцу истока прати осовину Булевара Јаше Томића до пресека са продуженим правцем западне границе парцеле број 4823/14. Даље, граница скреће ка југу, прати претходно описан продужени правац и источну границу парцела бр. 4823/16, 4823/10 и 4823/15, затим у правцу запада прати јужну границу парцеле број 4823/15 и у правцу севера прати западну границу парцеле број 4823/15 и долази до тачке која је утврђена за почетну тачку описа границе.

Члан 3.

Услови и смернице за уређење и грађење обухваћеног простора дефинисани су Планом, којим је обухваћени простор намењен за општеградски центар - Хотел "Нови Сад".

Члан 4.

Циљ доношења одлуке о изменама и допунама Плана је преиспитивање важећег планског решења и његово усклађивање са могућностима реализације, у складу са новим захтевима и потребама корисника простора, ради формирања нове саобраћајне везе - прикључка/изласка комплекса Хотела "Нови Сад" на Булевар Јаше Томића.

Члан 5.

Концептуални оквир планирања одређен је Планом.

Члан 6.

Рок за израду одлуке о изменама и допунама Плана је 30 дана од дана ступања на снагу ове одлуке.

Члан 7.

Средства за израду одлуке о изменама и допунама Плана обезбеђена су у Програму уређивања грађевинског земљишта .

Члан 8.

Одлуку о изменама и допунама Плана израдиће ЈП "Урбанизам" Завод за урбанизам Нови Сад.

Члан 9.

Саставни део ове одлуке су Решење о неприступању изради стратешке процене утицаја одлуке о изменама и допунама Плана генералне регулације новог градског центра са окружењем у Новом Саду (локалитет уз Хотел "Нови Сад") на животну средину, и графички приказ дела обухвата Плана који се мења.

Члан 10.

Рани јавни увид обавиће се након доношења ове одлуке излагањем материјала у приземљу пословне зграде ЈП "Урбанизам" Завод за урбанизам Нови Сад, Булевар цара Лазара 3, у просторијама Месне заједнице "Омладински покрет", Нови Сад, Омладинског покрета 11 и путем интернет стране www.skupstipans.rs.

Јавни увид обавиће се излагањем нацрта одлуке о изменама и допунама Плана генералне регулације новог градског центра са окружењем у Новом Саду (локалитет уз Хотел "Нови Сад"), у приземљу пословне зграде ЈП "Урбанизам" Завод за урбанизам Нови Сад, Булевар цара Лазара 3, и у просторијама Месне заједнице Месне заједнице "Омладински покрет", Нови Сад, Омладинског покрета 11.

Члан 11.

Ова одлука ступа на снагу осмог дана од дана објављивања у "Службеном листу Града Новог Сада"

О б р а з л о ж е њ е

Законом о планирању и изградњи прописано је да се плански документ израђује на основу одлуке о изради планског документа коју доноси орган надлежан за његово доношење, по претходно прибављеном мишљењу комисије за планове.

Статутом Града Новог Сада утврђено је да урбанистичке планове доноси Скупштина Града Новог Сада.

Одлука о изради планског документа садржи: назив документа, оквирне границе обухвата планског документа, рок израде, начин финансирања, место и начин излагања плана на јавни увид, обавезу израде или неприступање изради стратешке процене утицаја на животну средину, услове и смернице планских докумената вишег реда и развојних стратегија, принципе планирања, коришћења, уређења и заштите простора, визије и циљеве планирања, концептуални оквир планирања, коришћења, уређења и заштите планског подручја са структуром основних намена простора и коришћења земљишта.

Одлуком о изменама и допунама планског документа дефинише се део обухвата планског документа који се мења.

Овлашћење за доношење одлуке и њена садржина утврђени су чланом 46. Закона о планирању и изградњи ("Службени гласник Републике Србије", бр. 72/09, 81/09 – исправка, 64/10-УС, 24/11, 121/12, 42/13-УС, 50/13-УС, 98/13-УС, 132/14 и 145/14) и чланом 24. тачка 6. Статута Града Новог Сада – пречицјен текст ("Службени лист Града Новог Сада", број 43/08).

Планом генералне регулације новог градског центра са окружењем у Новом Саду ("Службени лист Града Новог Сада", бр. 39/11, 14/14 и 8/16) локалитет који ће бити обухваћен одлуком о изменама и допунама Плана намењен је за општеградски центар - Хотел "Нови Сад".

Циљ доношења одлуке о изменама и допунама Плана је преиспитивање важећег планског решења и његовог усвојавања са могућностима реализације, у складу са новим захтевима и потребама корисника простора, ради формирања нове саобраћајне везе – прикључка/изласка комплекса Хотела "Нови Сад" на Булевар Јаше Томића.

Основни разлог за израду одлуке о изменама и допунама Плана је да се омогући једноставнији излаз са комплекса возилима, нарочито аутобусима. Оваквом организацијом и регулацијом саобраћаја омогућио би се приступ већим возилима и аутобусима до главног улаза у хотел, безбеднији и комфорнији приступ гостима хотела, као и безбедније одвијање саобраћаја.

За израду одлуке о изменама и допунама Плана нису тражени посебни услови од органа, организација и предузећа која су законом овлашћена да утврђују посебне услове за изградњу и уређење простора за који се план припрема, јер је оцењено да због обима измена и допуна није неопходно тражити обнову услова које су доставили приликом израде Плана.

Законом о стратешкој процени утицаја на животну средину прописано је да се за планове и програме у области просторног и урбанистичког планирања врши стратешка процена.

Одлуку о изради стратешке процене или неприступању изради стратешке процене доноси орган надлежан за припрему плана, по претходно прибављеном мишљењу органа

надлежног за послове заштите животне средине и других заинтересованих органа и организација.

Одлука о изради стратешке процене или неприступању изради стратешке процене је саставни део одлуке о припреми плана и објављује се.

Наведене одредбе садржане су у члану 5. и 9. Закона о стратешкој процени утицаја на животну средину ("Службени гласник Републике Србије", бр. 135/04 и 88/10).

С обзиром да је Одлуком о одређивању врсте планских докумената за које се израђује стратешка процена утицаја на животну средину ("Службени лист Града Новог Сада", број 48/09) утврђено да се за измене и допуне планских докумената, за које се оцени да не постоји могућност значајнијег утицаја на животну средину, може одлучити да се не израђује стратешка процена утицаја на животну средину, предлаже се доношења решења о неприступању изради стратешке процене утицаја одлуке о изменама и допунама Плана на животну средину.

Градска управа за урбанизам и грађевинске послове донела је Решење о неприступању изради стратешке процене утицаја одлуке о изменама и допунама Плана генералне регулације новог градског центра са окружењем у Новом Саду на животну средину, број V-35- 626/15 од 25.11. 2015. године.



Градска управа за урбанизам и грађевинске послове, на основу члана 9. став 3. Закона о стратешкој процени утицаја на животну средину ("Службени гласник РС", бр. 135/04 и 88/10), а по прибављеном мишљењу Градске управе за заштиту животне средине, број VI-501-1/2016-335 од 22.11.2016. године, доноси

РЕШЕЊЕ

О НЕПРИСТУПАЊУ ИЗРАДИ СТРАТЕШКЕ ПРОЦЕНЕ УТИЦАЈА ОДЛУКЕ О ИЗМЕНАМА И ДОПУНАМА ПЛАНА ГЕНЕРАЛНЕ РЕГУЛАЦИЈЕ НОВОГ ГРАДСКОГ ЦЕНТРА СА ОКРУЖЕЊЕМ У НОВОМ САДУ (ЛОКАЛИТЕТ УЗ ХОТЕЛ "НОВИ САД") НА ЖИВОТНУ СРЕДИНУ

Не приступа се изради стратешке процене утицаја одлуке о изменама и допунама Плана генералне регулације новог градског центра са окружењем у Новом Саду (локалитет уз Хотел "Нови Сад") на животну средину, којом ће бити обухваћен простор у границама одређеним одлуком о изради измена и допуна Плана генералне регулације новог градског центра са окружењем у Новом Саду (локалитет уз Хотел "Нови Сад").

Образложење

Законом о стратешкој процени утицаја на животну средину ("Службени гласник Републике Србије" бр. 135/04 и 88/10) прописано је да се стратешка процена врши за планове, програме и основе у области просторног и урбанистичког планирања.

Одлuku o изради стратешке процене доноси орган надлежан за припрему плана, по претходно прибављеном мишљењу органа надлежног за послове заштите животне средине и других заинтересованих органа и организација. Одлука о изради стратешке процене утицаја на животну средину је саставни део одлуке о изради плана и објављује се.

Законом о планирању и изградњи ("Службени гласник РС", бр. 72/09, 81/09 – исправка, 64/10 – УС, 24/11, 121/12, 42/13 – УС, 50/13 – УС, 98/13 – УС, 132/14 и 145/14), у члану 46. ст. 7. и 8. прописано је да носилац израде плана, пре доношења одлуке о изради планског документа, од надлежног органа за послове заштите животне средине прибавља мишљење на предлог одлуке о изради или неприступању изради стратешке процене утицаја, као и мишљење о потреби израде стратешке процене утицаја на животну средину.

Одлуком о одређивању врсте планских докумената за које се израђује стратешка процена утицаја на животну средину ("Службени лист Града Новог Сада" број 48/09), одређене су врсте планских докумената у области просторног и урбанистичког планирања за које се израђује стратешка процена утицаја на животну средину. Поред тога прописано је да за измене планских докумената, орган надлежан за припрему плана може одлучити, по претходно прибављеном мишљењу органа надлежног за послове заштите животне средине и других заинтересованих органа и организација, да се не израђује стратешка процена утицаја на животну средину.

Планом генералне регулације новог градског центра са окружењем у Новом Саду ("Службени лист Града Новог Сада" број 39/11, 14/14 и 8/16) локалитет који ће бити обухваћен изменама и допунама Плана намењен је за општеградски центар - Хотел "Нови Сад".

Циљ доношења одлуке о изменама и допунама Плана је преиспитивање важећег планског решења и његовог усклађивања са могућностима реализације, у складу са новим захтевима и потребама корисника простора, ради формирања нове саобраћајне везе – прикључка/излазка комплекса Хотела "Нови Сад" на Булевар Јаше Томића.

За израду измена и допуна Плана нису тражени посебни услови од органа, организација и предузећа која су законом овлашћена да утврђују посебне услове за изградњу и уређење простора за који се план припрема, јер је оцењено да због обима измена и допуна није неопходно тражити обнову услова које су доставили приликом изrade Плана.

С'обзиром да је Одлуком о одређивању врсте планских докумената за које се израђује стратешка процена утицаја на животну средину ("Службени лист Града Новог Сада" број 48/09) утврђено да се за измене и допуне планских докумената, за које се оцени да не постоји могућност значајнијег утицаја на животну средину, може одлучити да се не израђује стратешка процена утицаја на животну средину, предлаже се доношење решења о неприступању изради стратешке процене утицаја одлуке о изменама и допунама Плана на животну средину.


Зависно од намене и услова за изградњу, за пројекте који буду реализовани на основу одлуке о изменама и допунама Плана генералне регулације новог градског центра са окружењем у Новом Саду (локалитет уз Хотел "Нови Сад"), услови заштите животне средине, односно потреба покретања поступка процене утицаја на животну средину, биће утврђени у складу са Законом о процени утицаја на животну средину ("Службени гласник РС", бр. 135/04 и 36/09) и Уредбом о утврђивању Листе пројеката за које је обавезна процена утицаја и Листе пројеката за које се може захтевати процена утицаја на животну средину ("Службени гласник РС", број 114/08).

На основу свега наведеног одлучено је као у диспозитиву.


**РЕПУБЛИКА СРБИЈА
АУТОНОМНА ПОКРАЈИНА ВОЈВОДИНА
ГРАД НОВИ САД
ГРАДСКА УПРАВА ЗА УРБАНИЗАМ
И ГРАЂЕВИНСКЕ ПОСЛОВЕ
Број : V-35-626/16
Дана: 25.11.2016. године
НОВИ САД**



КОНЦЕПТУАЛНИ ОКВИР
ИЗМЕНЕ И ДОПУНЕ ПЛАНА ГЕНЕРАЛНЕ РЕГУЛАЦИЈЕ
НОВОГ ГРАДСКОГ ЦЕНТРА СА ОКРУЖЕЊЕМ У НОВОМ САДУ
ОБУХВАТ ПЛАНСКОГ ПОДРУЧЈА

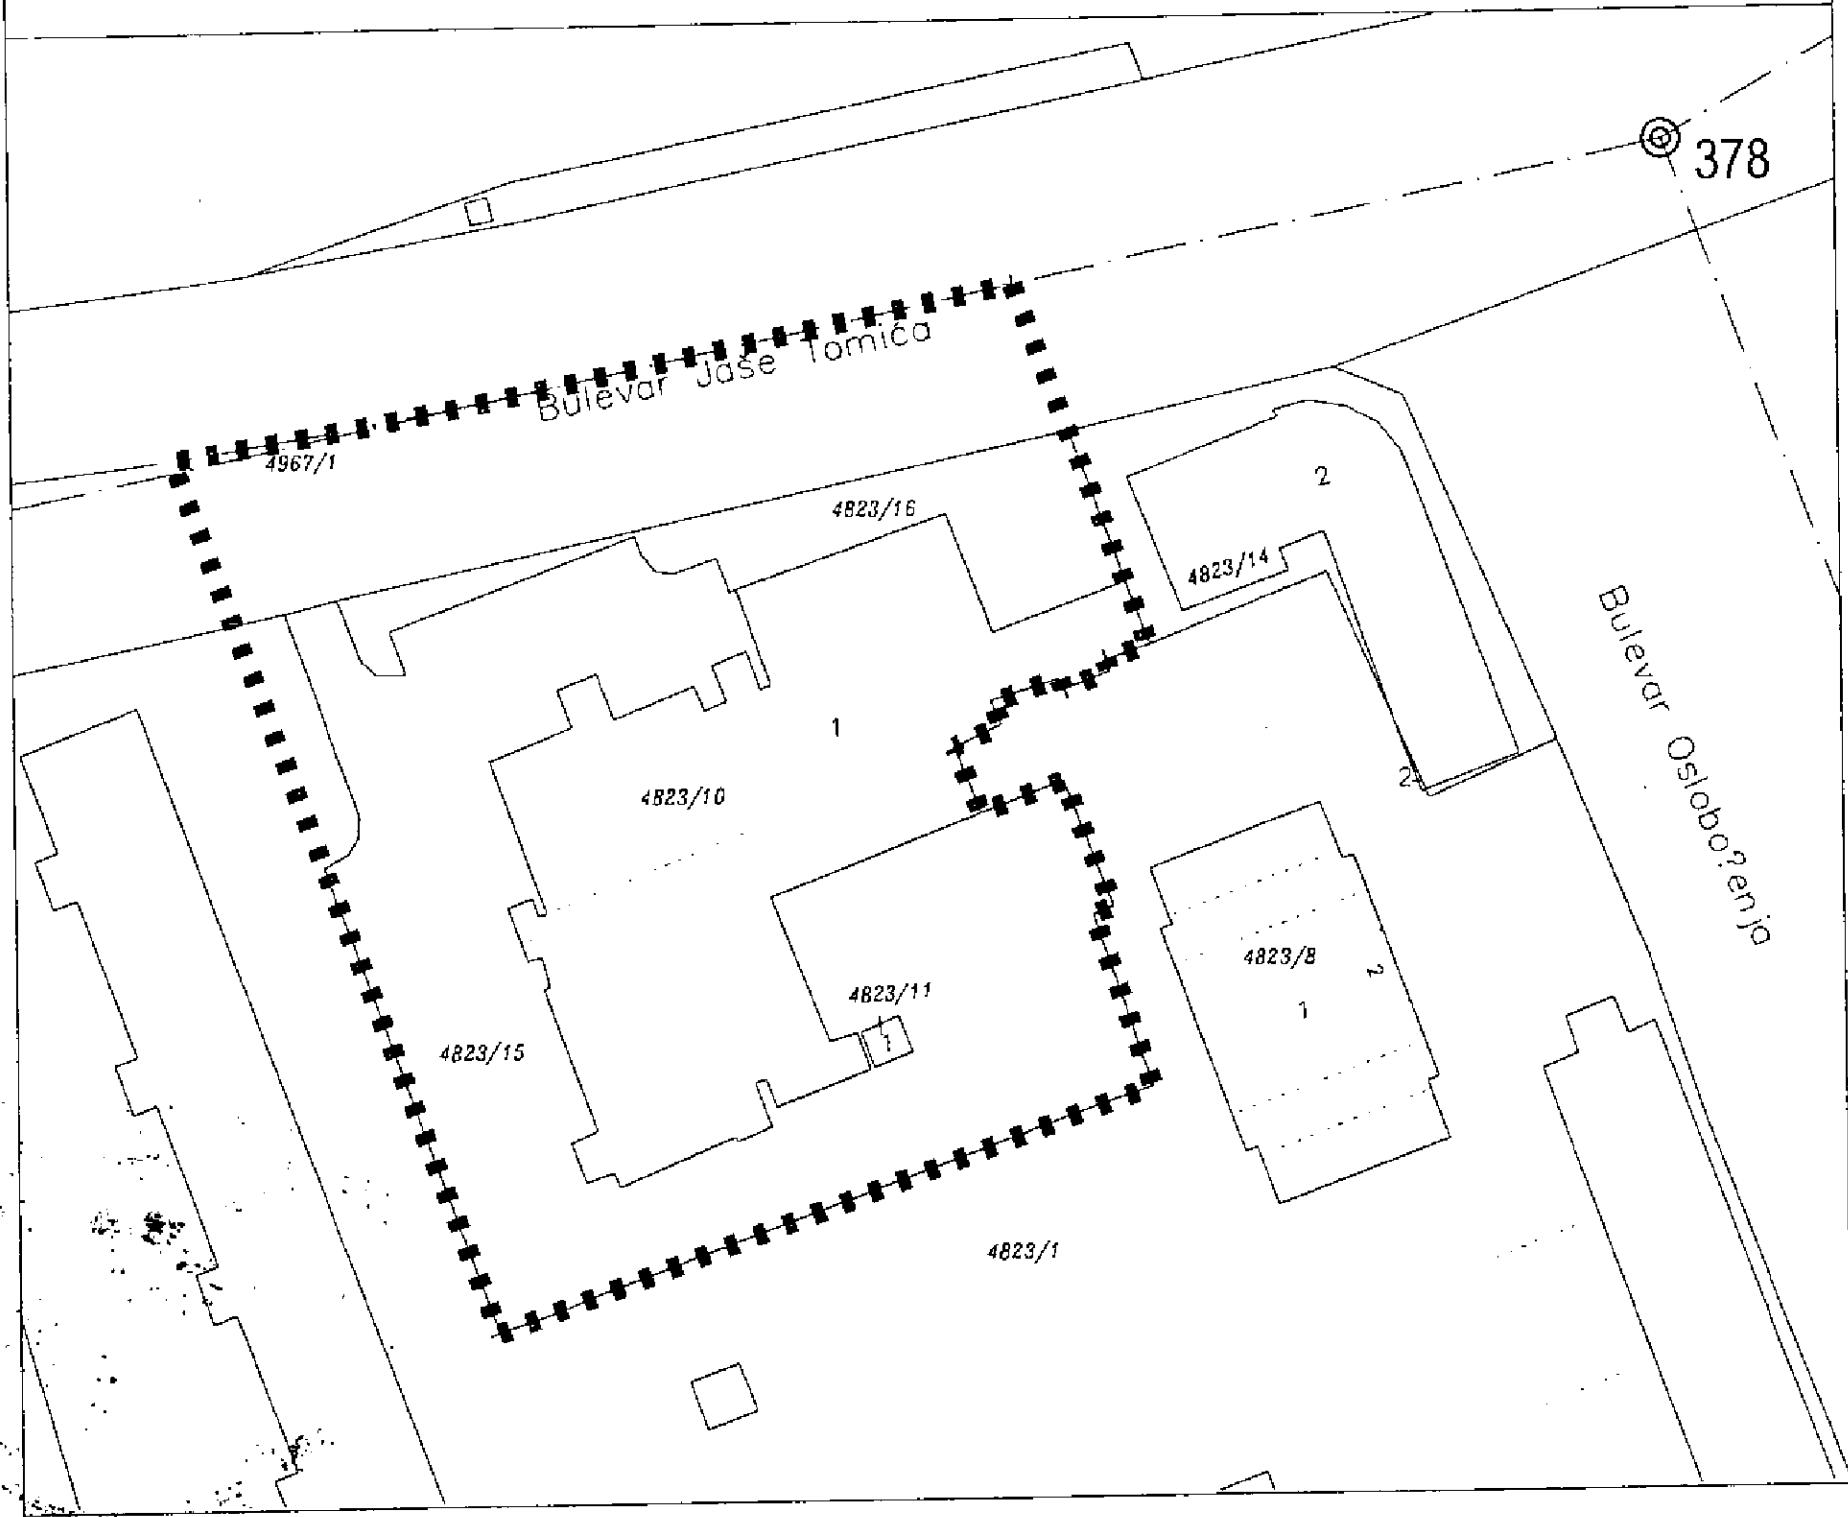

■ ■ ■ ■ ■ ГРАНИЦА ОБУХВАТА ИЗМЕНЕ И ДОПУНЕ ПЛАНА

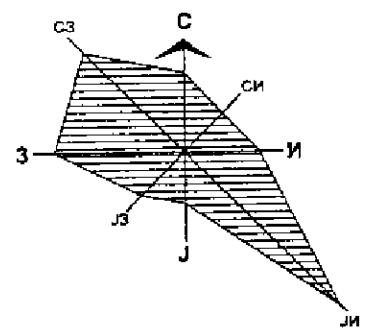

	Јавно предузеће "УРБАНИЗАМ" Завод за урбанизам Нови Сад, Булевар цара Лазара 3/III				
НАЗИВ ПЛАНА	КОНЦЕПТУАЛНИ ОКВИР ИЗМЕНЕ И ДОПУНЕ ПЛАНА ГЕНЕРАЛНЕ РЕГУЛАЦИЈЕ НОВОГ ГРАДСКОГ ЦЕНТРА СА ОКРУЖЕЊЕМ У НОВОМ САДУ				
ОДГОВОРНИ УРБАНИСТА	Т. КРИШАНОВИЋ, дипл. инж. арх.		НАЗИВ КАРТЕ	ОБУХВАТ ПЛАНСКОГ ПОДРУЧЈА	
ОБРАЂИВАЧ	М. МАЉКОВИЋ-ГРИГОРОВ, дипл. инж. геод. М. ГОЛУШИН-МИЋИЋ, арх. техн. Ц. ДИМИТРИЈЕВИЋ, геод. техн.		НАРУЧИЛАЦ ИЗРАДЕ	ГРАД НОВИ САД	
ПОМОЋНИК ДИРЕКТОРА	Г. ЂИЛАС, дипл. инж. арх.		БРОЈ ЗАДАТКА:	ДАТУМ:	РАЗМЕРА:
			1.4.12 / 16	11. 2016.	1:1000

Комисија за планове Скупштине Града Новог Сада, на 136. седници одржаној 07.12.2016. године, поводом разматрања текста припремљеног за Нацрт одлуке о изради измена и допуна Плана генералне регулације новог градског центра са окружењем у Новом Саду (локалитет уз Хотел „Нови Сад“) и текста и графичког приказа припремљених за Концептуални оквир измена и допуна Плана генералне регулације новог градског центра са окружењем у Новом Саду (локалитет уз Хотел „Нови Сад“), даје следеће

МИШЉЕЊЕ

- I. Комисија за планове Скупштине Града Новог Сада констатује да је текст припремљен за Нацрт одлуке о изради измена и допуна Плана генералне регулације новог градског центра са окружењем у Новом Саду (локалитет уз Хотел „Нови Сад“) сачињен у складу са одредбама Закона о планирању и изградњи („Службени гласник Републике Србије“, бр.72/09, 81/09 – исправка, 64/10 –УС, 24/11, 121/12, 42/13 –УС, 50/13 – УС, 98/13 УС, 132/14 и 145/14) и да се исти након усклађивања са ставовима Градске управе за прописе може, путем надлежног органа, доставити Скупштини Града Новог Сада ради доношења.
- II. Комисија за планове Скупштине Града Новог Сада констатује да су текст и графички приказ припремљени за Концептуални оквир измена и допуна Плана генералне регулације новог градског центра са окружењем у Новом Саду (локалитет уз Хотел „Нови Сад“), сачињени у складу са одредбама Закона о планирању и изградњи ("Службени гласник Републике Србије", број 72/09, 81/09-исправка, 64/10 - УС, 24/11, 121/12, 42/13-УС, 50/13-УС, 98/13-УС, 132/14 и 145/14). Након доношења Одлуке о изради измена и допуна Плана генералне регулације новог градског центра са окружењем у Новом Саду (локалитет уз Хотел „Нови Сад“), стичу се услови да се поступак изrade настави у складу са чланом 45а Закона.
Комисија је сагласна да Градска управа за урбанизам и грађевинске послове организује излагање материјала припремљеног за Концептуални оквир измена и допуна Плана генералне регулације новог градског центра са окружењем у Новом Саду (локалитет уз Хотел „Нови Сад“), на рани јавни увид.

Мишљење доставити :

- Градској управи за урбанизам и грађевинске послове
- Градској управи за грађевинско земљиште и инвестиције
- ЈП "Урбанизам" Завод за урбанизам Нови Сад
- Члану Градског већа за урбанизам и заштиту животне средине

РЕПУБЛИКА СРБИЈА
АУТОНОМНА ПОКРАЈИНА ВОЈВОДИНА
ГРАД НОВИ САД
СКУПШТИНА ГРАДА НОВОГ САДА
КОМИСИЈА ЗА ПЛАНОВЕ
Број : V-35- 626/16
Дана: 07. 12. 2016. године
НОВИ САД

ПРЕДСЕДНИК КОМИСИЈЕ

Зоран Ђакмаз, дипл.инж.геод.

РЕПУБЛИКА СРБИЈА
АУТОНОМНА ПОКРАЈИНА ВОЈВОДИНА
ГРАД НОВИ САД
ГРАДСКА УПРАВА ЗА ЗАШТИТУ ЖИВОТНЕ СРЕДИНЕ
Број: VI-501-1/2016-335
Датум: 22. новембар 2016. године
Нови Сад

ГРАДСКА УПРАВА ЗА УРБАНИЗАМ
И СТАМБЕНЕ ПОСЛОВЕ
НОВИ САД

Веза: Ваш број V-35-626/16 од 18. новембра 2016. године

ПРЕДМЕТ: Мишљење на Предлог решења о неприступању изради стратешке процене утицаја одлуке о изменама и допунама Плана генералне регулације новог градског центра са окружењем у Новом Саду (локалитет уз Хотел „Нови Сад“) на животну средину и услови за обезбеђење мера заштите животне средине

Градска управа за заштиту животне средине размотрila је Предлог решења о неприступању изради стратешке процене утицаја одлуке о изменама и допунама Плана генералне регулације новог градског центра са окружењем у Новом Саду (локалитет уз Хотел „Нови Сад“) на животну средину и нема примедби на предлог одлуке да се не израђује стратешка процена утицаја.

У погледу услова за обезбеђење мера заштите животне средине у складу са чланом 34. став 2. Закона о заштити животне средине ("Службени гласник Републике Србије", бр. 135/04, 36/09, 36/09 – др. закон, 72/09 – др. закон, 43/11 – одлука УС и 14/16), поред поштовања утврђених законских оквира и услова које су дале надлежне стручне организације у поступку изrade Плана генералне регулације новог градског центра са окружењем у Новом Саду, мера утврђених Планом генералне регулације новог градског центра са окружењем у Новом Саду, као и мера утврђених стратешком проценом утицаја Просторног Плана Града Новог Сада, Градска управа за заштиту животне средине нема додатних услова.

в.д. ЗАМЕНИКА НАЧЕЛНИКА

Елма Ђелица