


РЕПУБЛИКА СРБИЈА
АУТОНОМНА ПОКРАЈИНА ВОЈВОДИНА
ГРАД НОВИ САД
ГРАДСКО ВЕЋЕ
Број: 35-621/2016-II
Дана: 18. јануара 2017. године
НОВИ САД

**ПРЕДСЕДНИКУ
СКУПШТИНЕ ГРАДА НОВОГ САДА**

На основу члана 136. Пословника Скупштине Града Новог Сада, упућује Вам се Предлог одлуке о изради плана детаљне регулације центра између улица Браће Поповић, Бранка Бајића и Илије Бирчанина у Новом Саду, са Образложењем и Закључком Градског већа Града Новог Сада број: 35-621/2016-II од 18. јануара 2017. године, с молбом да се Предлог одлуке о изради плана детаљне регулације центра између улица Браће Поповић, Бранка Бајића и Илије Бирчанина у Новом Саду, уврсти у дневни ред седнице Скупштине Града Новог Сада и да Скупштина донесе Одлуку у предложеном тексту.

ГРАДОНАЧЕЛНИК

Милош Вучевић

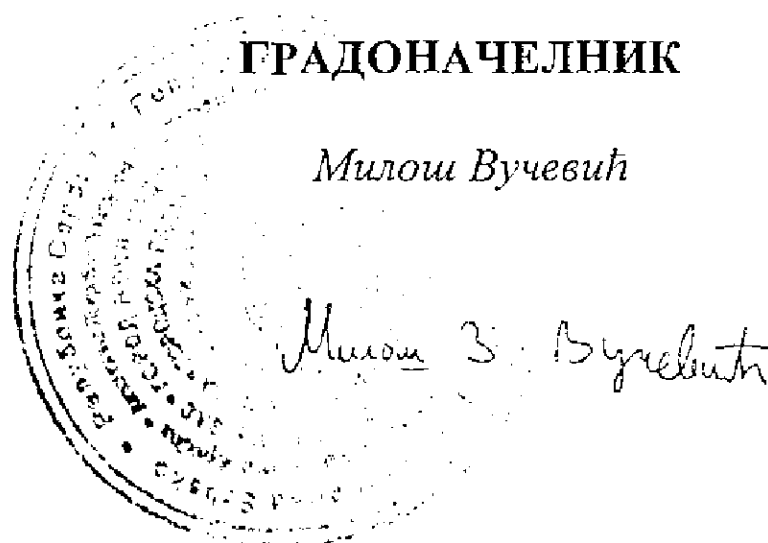

На основу члана 52. тачка 1. Статута Града Новог Сада - пречишћен текст ("Службени лист Града Новог Сада" број 43/08), поводом разматрања Нацрта одлуке о изради плана детаљне регулације центра између улица Браће Поповић, Бранка Бајића и Илије Бирчанина у Новом Саду, Градско веће Града Новог Сада на ..60..... седници одржаној 18.01.2017. године, доноси


ЗАКЉУЧАК

I. Утврђује се Предлог одлуке о изради плана детаљне регулације центра између улица Браће Поповић, Бранка Бајића и Илије Бирчанина у Новом Саду.

II. У складу са одредбом члана 136. Пословника Скупштине Града Новог Сада ("Службени лист Града Новог Сада" број 64/16) доставља се председнику Скупштине Града Новог Сада Предлог одлуке о изради плана детаљне регулације центра између улица Браће Поповић, Бранка Бајића и Илије Бирчанина у Новом Саду и предлаже Скупштини Града Новог Сада да донесе ову одлуку у предложеном тексту.

III. За представника предлагача на седници Скупштине Града Новог Сада и њених радних тела, одређује се Мира Раденовић, члан Градског већа Града Новог Сада, а за повереника Дејан Михајловић, в.д. начелника Градске управе за урбанизам и грађевинске послове.

РЕПУБЛИКА СРБИЈА
АУТОНОМНА ПОКРАЈИНА ВОЈВОДИНА
ГРАД НОВИ САД
ГРАДСКО ВЕЋЕ
Број : 35-621/2016-II
Дана : 18.01.2017. године
Н О В И С А Д

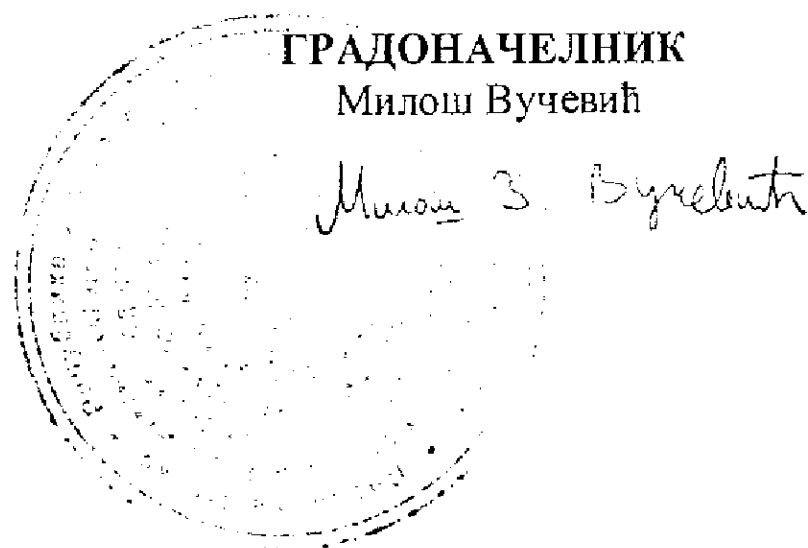

РЕПУБЛИКА СРБИЈА
АУТОНОМНА ПОКРАЈИНА ВОЈВОДИНА
ГРАД НОВИ САД
ГРАДСКА УПРАВА ЗА ПРОПИСЕ
Број: XVI-012-01/2016-783
29. децембар 2016. године
НОВИ САД


ГРАДСКО ВЕЋЕ
ГРАДА НОВОГ САДА

ПРЕДМЕТ: Мишљење на Нацрт одлуке о изради плана детаљне регулације
центра између улица Браће Поповић, Бранка Бајића и Илије Бирчанина
у Новом Саду

У Градској управи за прописе размотрен је Нацрт одлуке о изради плана детаљне регулације центра између улица Браће Поповић, Бранка Бајића и Илије Бирчанина у Новом Саду.

Градска управа нема примедбе у погледу његове сагласности са Законом, као и у погледу систематике, правне технике и терминолошке уједначености текста.

ВД НАЧЕЛНИКА
Зора Ђорђевић

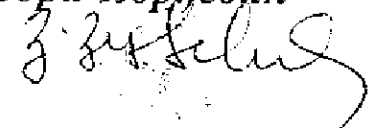

ПРЕДЛОГ

На основу члана 46. став 1. Закона о планирању и изградњи („Службени гласник Републике Србије“, бр. 72/09, 81/09 – исправка, 64/10–УС, 24/11, 121/12, 42/13–УС, 50/13–УС, 98/13-УС, 132/14 и 145/14) и члана 24. тачка 6. Статута Града Новог Сада – пречишћен текст („Службени лист Града Новог Сада“, број 43/08), Скупштина Града Новог Сада на _____ седници _____ године, доноси

ОДЛУКУ

о изради плана детаљне регулације
центра између улица Браће Поповић, Бранка Бајића и
Илије Бирчанина у Новом Саду

Члан 1.

На основу ове одлуке израдиће се план детаљне регулације центра између улица Браће Поповић, Бранка Бајића и Илије Бирчанина у Новом Саду (у даљем тексту: план).

Члан 2.

Планом ће се обухватити грађевинско подручје у Катастарској општини Нови Сад I, унутар описане границе.

За почетну тачку описа оквирне границе плана утврђена је осовинска тачка број 6882, на пресеку осовина улица Браће Поповић и Илије Бирчанина. Од ове тачке, граница скреће у правцу североистока, прати осовину Улице браће Поповић до осовинске тачке број 7877, на пресеку са осовином Улице Бранка Бајића. Даље, граница скреће у правцу југозапада, прати осовину Улице Бранка Бајића и долази до осовинске тачке број 9865 на пресеку са осовином Улице Илије Бирчанина. Од ове тачке граница скреће у правцу северозапада, прати осовину Улице Илије Бирчанина и долази до тачке која је утврђена за почетну тачку описа оквирне границе обухвата плана.

Планом ће бити обухваћено приближно 4,0 ha.

Члан 3.

Услови и смернице за израду плана дефинисани су Планом генералне регулације простора за мешовиту намену између улица Футошке, Хајдук Вељкове, Руменачке и Суботичког булевара у Новом Саду ("Службени лист Града Новог Сада" бр. 40/11, 11/15 и 19/16) (у даљем тексту: План генералне регулације), којим је обухваћени простор претежно намењен општеградском центру.

Члан 4.

Циљ доношење плана је утврђивање правила уређења и правила грађења у складу са правилима усмеравајућег карактера која су дата Планом генералне регулације.

Члан 5.

Концептуални оквир планирања одређен је Планом генералне регулације.

Члан 6.

Рок за израду плана је 60 дана од дана ступања на снагу ове одлуке.

Члан 7.

Средства за израду плана обезбеђена су у Програму уређивања грађевинског земљишта.

Члан 8.

План ће изградити Јавно предузеће "Урбанизам" Завод за урбанизам Нови Сад.

Члан 9.

Саставни део ове одлуке су Решење о неприступању изради стратешке процене утицаја плана детаљне регулације центра између улица Браће Поповић, Бранка Бајића и Илије Бирчанина у Новом Саду на животну средину, и графички приказ обухвата планског подручја.

Члан 10.

Рани јавни увид обавиће се након доношења ове одлуке, излагањем материјала којим се представља концептуални оквир просторног развоја центра између улица Браће Поповић, Бранка Бајића и Илије Бирчанина у Новом Саду, у приземљу пословне зграде ЈП „Урбанизам“ Завод за урбанизам Нови Сад, Булевар цара Лазара 3, у просторијама Месне заједнице "Детелинара", Нови Сад, Браће Поповић 4 и путем интернет стране www.skupstinans.rs.

Јавни увид обавиће се излагањем нацрта плана детаљне регулације центра између улица Браће Поповић, Бранка Бајића и Илије Бирчанина у Новом Саду, у приземљу пословне зграде ЈП "Урбанизам" Завод за урбанизам Нови Сад, Булевар цара Лазара 3, и у просторијама Месне заједнице "Детелинара", Нови Сад, Браће Поповић 4.

Члан 11.

Ова одлука ступа на снагу осмог дана од дана објављивања у „Службеном листу Града Новог Сада“.

Образложење

Законом о планирању и изградњи прописано је да се плански документ израђује на основу одлуке о изради планског документа коју доноси орган надлежан за његово доношење, по претходно прибављеном мишљењу комисије за планове.

Статутом Града Новог Сада утврђено је да урбанистичке планове доноси Скупштина Града Новог Сада.

Одлука о изради планског документа садржи: назив документа, оквирне границе обухвата планског документа, рок израде, начин финансирања, место и начин излагања плана на јавни увид, обавезу израде или неприступање изради стратешке процене утицаја на животну средину, услове и смернице планских докумената вишег реда и развојних стратегија, принципе планирања, коришћења, уређења и заштите простора, визије и циљеве планирања, концептуални оквир планирања, коришћења, уређења и заштите планског подручја са структуром основних намена простора и коришћења земљишта.

Овлашћење за доношење одлуке и њена садржина утврђени су чланом 46. Закона о планирању и изградњи („Службени гласник Републике Србије“, бр. 72/09, 81/09 – исправка, 64/10-УС, 24/11, 121/12, 42/13-УС, 50/13-УС, 98/13-УС, 132/14 и 145/14) и чланом 24. тачка 6. Статута Града Новог Сада – пречишћен текст („Службени лист Града Новог Сада“, број 43/08).

Планом генералне регулације простора за мешовиту намену између улица Футошке, Хајдук Вељкове, Руменачке и Суботичког булевара у Новом Саду („Службени лист Града Новог Сада“ бр. 40/11, 11/15 и 19/16) (у даљем тексту: План генералне регулације), обухваћени простор је претежно намењен општеградском центру.

Површина која ће бити обухваћена планом износи приближно 4,00 ha.

Овај простор одликује наслеђена матрица улица, приземни објекти породичног становања, дотрајали индустријски објекти (хале и магацини) и станица за снабдевање горивом. На подручју обухвата плана, започета је реализација објеката намењених вишепородичном становању уз Улицу Бранка Бајића спратности П+Г+З+Пк. Простор у оквиру плана који је претходном планском документацијом био намењен за пословно-трговачки центар није реализован. На овом простору налазе се дотрајале хале и магацини некадашњих индустријских објеката на запуштеној парцели. Станица за снабдевање горивом у Улици браће Поповић је реализована и сматра се завршеном целином. Планира се велики пословно-трговачки центар у североисточном делу простора, оријентисан према Мастер центру Новосадског сајма. Уз Улицу Бранка Бајића и Улицу Илије Бирчанина планирају се стамбено-пословни објекти и спратна гаража.

Циљ доношење плана је утврђивање правила уређења и правила грађења у складу са правилима усмеравајућег карактера која су дата Планом генералне регулације.

За израду плана прибавиће се посебни услови од органа, организација и јавних предузећа који су овлашћени да утврђују посебне услове за заштиту и уређење простора.

Законом о стратешкој процени утицаја на животну средину прописано је да се за планове и програме у области просторног и урбанистичког планирања врши стратешка процена.

Одлуку о изради стратешке процене или неприступању изради стратешке процене доноси орган надлежан за припрему плана, по претходно прибављеном мишљењу органа надлежног за послове заштите животне средине и других заинтересованих органа и организација.

Одлука о изради стратешке процене или неприступању изради стратешке процене је саставни део одлуке о припреми плана и објављује се.

Наведене одредбе садржане су у чл. 5. и 9. Закона о стратешкој процени утицаја на животну средину ("Службени гласник Републике Србије", бр. 135/04 и 88/10).

С обзиром да се ради о простору који Одлуком о одређивању врсте планских докумената за које се израђује стратешка процена утицаја на животну средину ("Службени лист Града Новог Сада", број 48/09) није утврђен као простор за који се израђује стратешка процена утицаја плана на животну средину, предлаже се доношења решења о неприступању изради стратешке процене утицаја плана детаљне регулације центра између улица Браће Поповић, Бранка Бајића и Илије Бирчанина у Новом Саду.

Градска управа за урбанизам и грађевинске послове донела је Решење о неприступању изради стратешке процене утицаја плана детаљне регулације центра између улица Браће Поповић, Бранка Бајића и Илије Бирчанина у Новом Саду на животну средину, број V-35-621/16 од 23.11.2016. године.



Градска управа за урбанизам и грађевинске послове, на основу члана 9. став 3. Закона о стратешкој процени утицаја на животну средину ("Службени гласник РС", бр. 135/04 и 88/10), а по прибављеном Мишљењу Градске управе за заштиту животне средине, број VI-501-1/2016-328 од 21.11.2016.године, доноси

Р Е Ш Е Њ Е

О НЕПРИСТУПАЊУ ИЗРАДИ СТРАТЕШКЕ ПРОЦЕНЕ УТИЦАЈА ПЛАНА ДЕТАЉНЕ РЕГУЛАЦИЈЕ ЦЕНТРА ИЗМЕЂУ УЛИЦА БРАЋЕ ПОПОВИЋ, БРАНКА БАЈИЋА И ИЛИЈЕ БИРЧАНИНА У НОВОМ САДУ НА ЖИВОТНУ СРЕДИНУ

Не приступа се изради стратешке процене утицаја плана детаљне регулације центра између улица Браће Поповић, Бранка Бајића и Илије Бирчанина у Новом Саду на животну средину, којом ће бити обухваћен простор у границама одређеним одлуком о изради плана детаљне регулације центра између улица Браће Поповић, Бранка Бајића и Илије Бирчанина у Новом Саду.

Образложење

Законом о стратешкој процени утицаја на животну средину ("Службени гласник Републике Србије" бр. 135/04 и 88/10) прописано је да се стратешка процена врши за планове, програме и основе у области просторног и урбанистичког планирања.

Одлуку о изради стратешке процене доноси орган надлежан за припрему плана, по претходно прибављеном мишљењу органа надлежног за послове заштите животне средине и других заинтересованих органа и организација. Одлука о изради стратешке процене утицаја на животну средину је саставни део одлуке о изради плана и објављује се.

Законом о планирању и изградњи ("Службени гласник РС", бр. 72/09, 81/09 – исправка, 64/10 – УС, 24/11, 121/12, 42/13 – УС, 50/13 – УС, 98/13 – УС, 132/14 и 145/14), у члану 46. ст. 7. и 8. прописано је да носилац израде плана, пре доношења одлуке о изради планског документа, од надлежног органа за послове заштите животне средине прибавља мишљење на предлог одлуке о изради или неприступању изради стратешке процене утицаја, као и мишљење о потреби израде стратешке процене утицаја на животну средину.

Одлуком о одређивању врсте планских докумената за које се израђује стратешка процена утицаја на животну средину ("Службени лист Града Новог Сада" број 48/09), одређене су врсте планских докумената у области просторног и урбанистичког планирања за које се израђује стратешка процена утицаја на животну средину. Поред тога прописано је да за измене планских докумената, орган надлежан за припрему плана може одлучити, по претходно прибављеном мишљењу органа надлежног за послове заштите животне средине и других заинтересованих органа и организација, да се не израђује стратешка процена утицаја на животну средину.

Планом генералне регулације простора за мешовиту намену између улица Футошке, Хајдук Вељкове, Руменачке и Суботичког булевара у Новом Саду ("Службени лист Града Новог Сада" број 40/11, 11/15 и 19/16), обухваћени простор је претежно намењен општеградском центру.

Циљ доношења плана је утврђивање правила уређења и правила грађења у складу са правилима усмеравајућег карактера која су дата Планом генералне регулације.

За израду плана прибавиће се посебни услови од органа, организација и јавних предузећа који су овлашћени да утврђују посебне услове за заштиту и уређење простора.

С'обзиром да се ради о простору који Одлуком о одређивању врсте планских докумената за које се израђује стратешка процена утицаја на животну средину ("Службени лист Града Новог Сада" број 48/09) није утврђен као простор за који се израђује стратешка процена утицаја плана на животну средину, предлаже се доношење решења о неприступању изради стратешке процене утицаја плана детаљне регулације центра између улица Браће Поповић, Бранка Бајића и Илије Бирчанина у Новом Саду.

Зависно од намене и услова за изградњу, за пројекте који буду реализовани на основу одлуке о изради плана детаљне регулације центра између улица Браће Поповић, Бранка Бајића и Илије Бирчанина у Новом Саду, услови заштите животне средине, односно потреба покретања поступка процене утицаја на животну средину, биће утврђени у складу са Законом о процени утицаја на животну средину ("Службени гласник РС", бр. 135/04 и 36/09) и Уредбом о утврђивању Листе пројеката за које је обавезна процена утицаја и Листе пројеката за које се може захтевати процена утицаја на животну средину ("Службени гласник РС", број 114/08).


На основу свега наведеног одлучено је као у диспозитиву.

РЕПУБЛИКА СРБИЈА
АУТОНОМНА ПОКРАЈИНА ВОЈВОДИНА
ГРАД НОВИ САД
ГРАДСКА УПРАВА ЗА УРБАНИЗАМ
И ГРАЂЕВИНСКЕ ПОСЛОВЕ
Број : V-35-621/16
Дана: 23.11.2016. године
Н О В И С А Д




ПЛАН ДЕТАЉНЕ РЕГУЛАЦИЈЕ ЦЕНТРА ИЗМЕЂУ УЛИЦА БРАЋЕ ПОПОВИЋ, БРАНКА БАЈИЋА И ИЛИЈЕ БИРЧАНИНА У НОВОМ САДУ

ОБУХВАТ ПЛАНСКОГ ПОДРУЧЈА

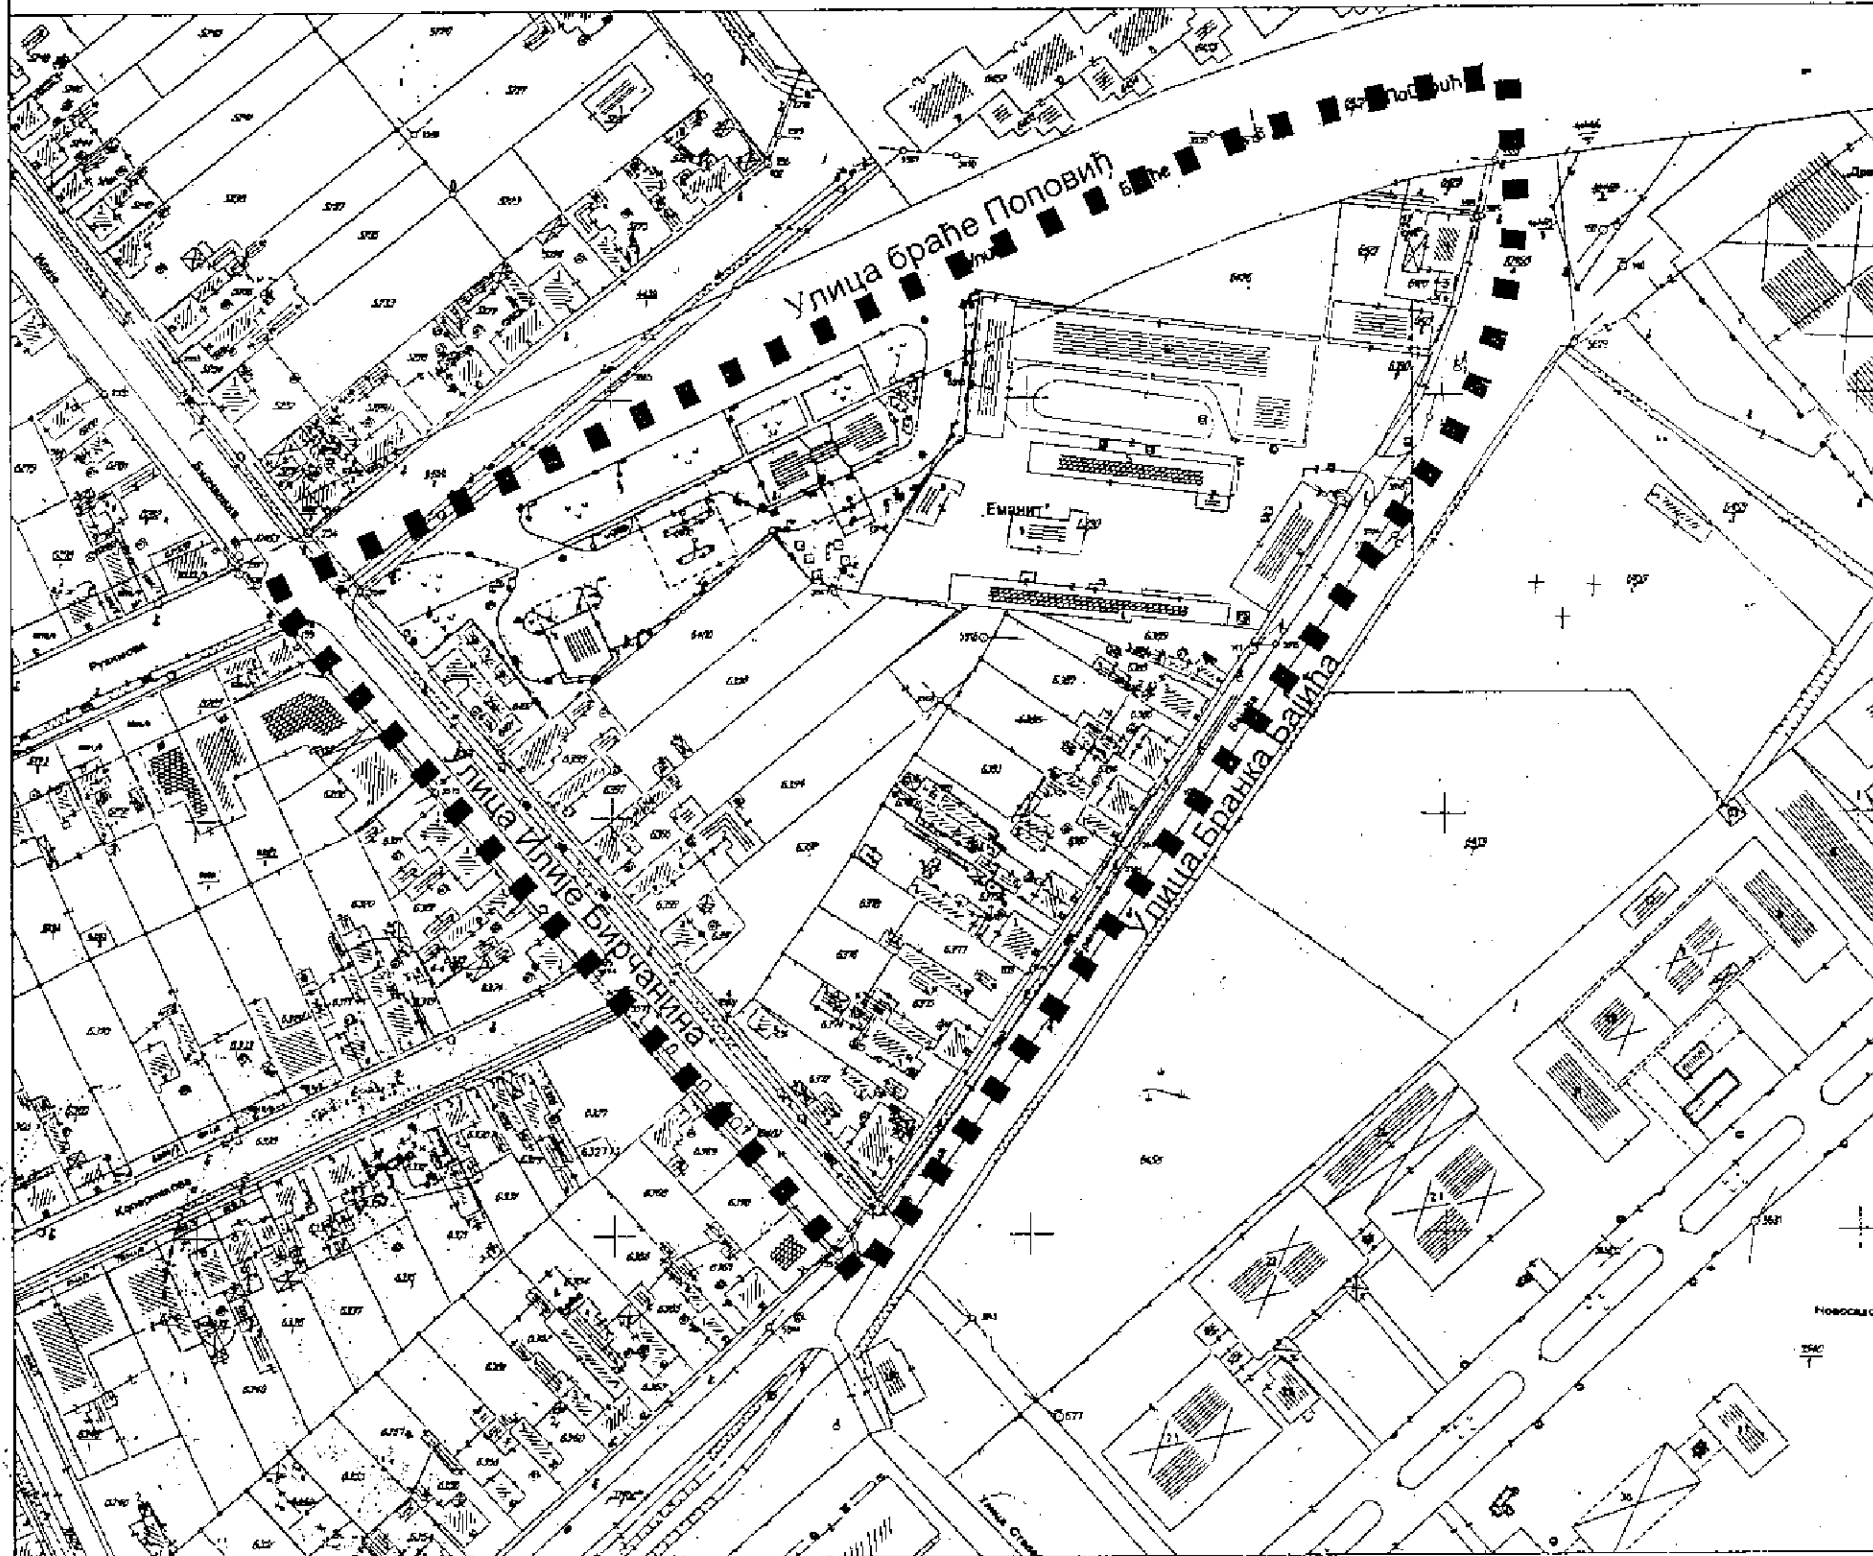

■■■■ ГРАНИЦА ОБУХВАТА ПЛАНА

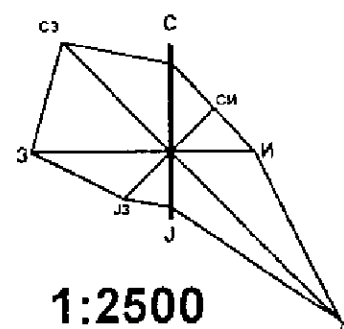

		Јавно предузеће "УРБАНИЗАМ" Завод за урбанизам Нови Сад, Булевар цара Лазара 3/III					
НАЗИВ ПЛАНА	ПЛАН ДЕТАЉНЕ РЕГУЛАЦИЈЕ ЦЕНТРА ИЗМЕЂУ УЛИЦА БРАЋЕ ПОПОВИЋ, БРАНКА БАЈИЋА И ИЛИЈЕ БИРЧАНИНА У НОВОМ САДУ						
ОДГОВОРНИ УРБАНИСТА	И. КУЗМАНОВИЋ ЈОВАНОВИЋ, дипл.инж.арх.		НАЗИВ КАРТЕ	ОБУХВАТ ПЛАНСКОГ ПОДРУЧЈА			
ОБРАЂИВАЧ	М. М. ГРИГОРОВ, дипл.инж.геод. Ј. БОЛТИЋ, геометар М. ПАУНИЋ, техн.арх.		НАРУЧИЛАЦ ИЗРАДЕ	ГРАД НОВИ САД 			
ПОМОЋНИК ДИРЕКТОРА	Г. ЂИЛАС, дипл.инж.арх.		БРОЈ ЗАДАТКА: 1.4.17/16	ДАТУМ: 11. 2016.	РАЗМЕРА: 1:2500	БРОЈ:	

Комисија за планове Скупштине Града Новог Сада, на 137. седници одржаној 14.12.2016. године, поводом разматрања текста припремљеног за Нацрт одлуке о изради плана детаљне регулације центра између улица Браће Поповић, Бранка Бајића и Илије Бирчанина у Новом Саду и текста и графичког приказа припремљених за Концептуални оквир плана детаљне регулације центра између улица Браће Поповић, Бранка Бајића и Илије Бирчанина у Новом Саду, даје следеће

МИШЉЕЊЕ

- I. Комисија за планове Скупштине града Новог Сада констатује да је текст припремљен за Нацрт одлуке о изради плана детаљне регулације центра између улица Браће Поповић, Бранка Бајића и Илије Бирчанина у Новом Саду сачињен у складу са одредбама Закона о планирању и изградњи („Службени гласник Републике Србије“, бр.72/09, 81/09 – исправка, 64/10 – УС, 24/11, 121/12, 42/13 – УС, 50/13 – УС, 98/13 УС, 132/14 и 145/14) и да се исти након усклађивања са ставовима Градске управе за прописе може, путем надлежног органа, доставити Скупштини Града Новог Сада ради доношења.
- II. Комисија за планове Скупштине Града Новог Сада констатује да су текст и графички приказ припремљени за Концептуални оквир плана детаљне регулације центра између улица Браће Поповић, Бранка Бајића и Илије Бирчанина у Новом Саду, сачињени у складу са одредбама Закона о планирању и изградњи („Службени гласник Републике Србије“, број 72/09, 81/09-исправка, 64/10 - УС, 24/11, 121/12, 42//13-УС, 50/13-УС, 98/13-УС, 132/14 и 145/14) и да ће се након доношења Одлуке о изради плана детаљне регулације центра између улица Браће Поповић, Бранка Бајића и Илије Бирчанина у Новом Саду, стећи услови да се поступак израде настави у складу са чланом 45а Закона.
- Комисија је сагласна да Градска управа за урбанизам и грађевинске послове организује излагање материјала припремљеног за Концептуални оквир плана детаљне регулације центра између улица Браће Поповић, Бранка Бајића и Илије Бирчанина у Новом Саду, на рани јавни увид.

Комисија сматра да је приликом израде Нацрта потребно да обрађивач плана преиспита могућност планирања пословно-стамбене намене на предметном локалитету, у складу са сугестијом представника Градске управе за грађевинско земљиште и инвестиције, датом на 137. седници.


Мишљење доставити :

- Градској управи за урбанизам и грађевинске послове
- ЈП "Урбанизам" Завод за урбанизам Нови Сад
- Градској управи за грађевинско земљиште и инвестиције
- Члану Градског већа за урбанизам и заштиту животне средине

РЕПУБЛИКА СРБИЈА
АУТОНОМНА ПОКРАЈИНА ВОЈВОДИНА
ГРАД НОВИ САД
СКУПШТИНА ГРАДА НОВОГ САДА
КОМИСИЈА ЗА ПЛАНОВЕ
Број : V-35- 621/16
Дана: 14.12.2016. године
Н О В И С А Д

ПРЕДСЕДНИК КОМИСИЈЕ

Зоран Бакмаз, дипл.инж.геод.

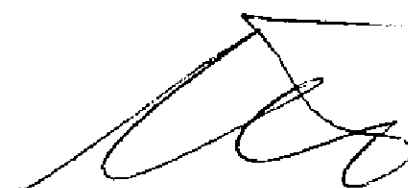

РЕПУБЛИКА СРБИЈА
АУТОНОМНА ПОКРАЈИНА ВОЈВОДИНА
ГРАД НОВИ САД
ГРАДСКА УПРАВА ЗА ЗАШТИТУ ЖИВОТНЕ СРЕДИНЕ
Број: VI-501-1/2016-328
Датум: 21. новембар 2016. године
Нови Сад

ГРАДСКА УПРАВА ЗА УРБАНИЗАМ
И СТАМБЕНЕ ПОСЛОВЕ
НОВИ САД

Веза: Ваш број V-35-621/16 од 17. новембра 2016. године

ПРЕДМЕТ: Мишљење на Предлог решења о неприступању изради стратешке процене утицаја плана детаљне регулације центра између улица Браће Поповић, Бранка Бајића и Илије Бирчанина у Новом Саду на животну средину и услови за обезбеђење мера заштите животне средине

Градска управа за заштиту животне средине размотрила је Предлог решења о неприступању изради стратешке процене утицаја плана генералне регулације простора за породично становање у западном делу града Новог Сада на животну средину и нема примедби на предлог одлуке да се не израђује стратешка процена утицаја.

У погледу услова за обезбеђење мера заштите животне средине у складу са чланом 34. став 2. Закона о заштити животне средине ("Службени гласник Републике Србије", бр. 135/04, 36/09, 36/09 – др. закон, 72/09 – др. закон, 43/11 – одлука УС и 14/16), поред поштовања утврђених законских оквира и услова које су дале надлежне стручне организације, мера утврђених Планом генералне регулације простора за мешовиту намену између улица Футошке, Хајдук Вељкове, Руменачке и Суботичког булевара у Новом Саду, као и мера утврђених стратешком проценом утицаја Просторног Плана Града Новог Сада, Градска управа за заштиту животне средине нема додатних услова.

в.д. ЗАМЕНИКА НАЧЕЛНИКА


Елма Бјелица