


РЕПУБЛИКА СРБИЈА  
АУТОНОМНА ПОКРАЈИНА ВОЈВОДИНА  
ГРАД НОВИ САД  
ГРАДСКО ВЕЋЕ  
Број: 35-628/2016-II  
Дана: 18. јануара 2017. године  
НОВИ САД

**ПРЕДСЕДНИКУ  
СКУПШТИНЕ ГРАДА НОВОГ САДА**

На основу члана 136. Пословника Скупштине Града Новог Сада, упућује Вам се Предлог одлуке о изради плана детаљне регулације спортског центра у Петроварадину, са Образложењем и Закључком Градског већа Града Новог Сада број: 35-628/2016-II од 18. јануара 2017. године, с молбом да се Предлог одлуке о изради плана детаљне регулације спортског центра у Петроварадину, уврсти у дневни ред седнице Скупштине Града Новог Сада и да Скупштина донесе Одлуку у предложеном тексту.

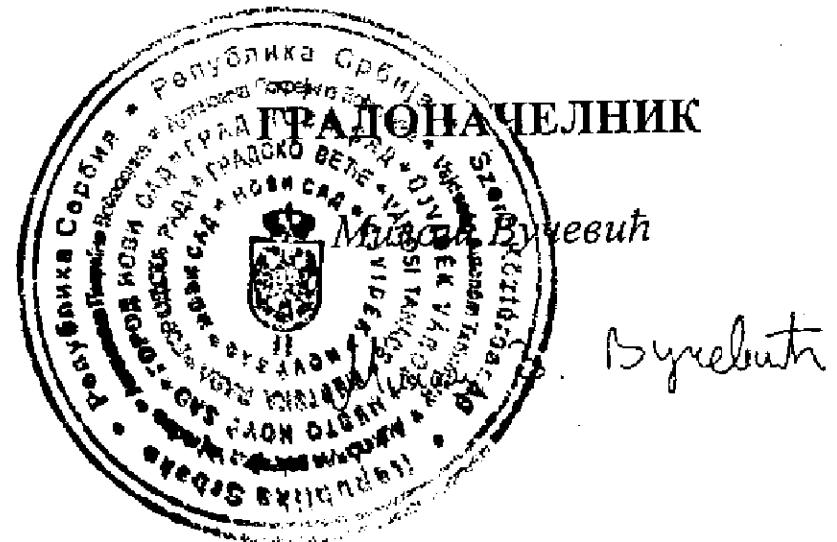

На основу члана 52. тачка 1. Статута Града Новог Сада - пречишћен текст ("Службени лист Града Новог Сада" број 43/08), поводом разматрања Нацрта одлуке о изради плана детаљне регулације спортског центра у Петроварадину, Градско веће Града Новог Сада на .....60..... седници одржаној 18.01.2017. године, доноси


## ЗАКЉУЧАК

I. Утврђује се Предлог одлуке о изради плана детаљне регулације спортског центра у Петроварадину.

II. У складу са одредбом члана 136. Пословника Скупштине Града Новог Сада ("Службени лист Града Новог Сада" број 64/16) доставља се председнику Скупштине Града Новог Сада Предлог одлуке о изради плана детаљне регулације спортског центра у Петроварадину и предлаже Скупштини Града Новог Сада да донесе ову одлуку у предложеном тексту.

III. За представника предлагача на седници Скупштине Града Новог Сада и њених радних тела, одређује се Мира Раденовић, члан Градског већа Града Новог Сада, а за поверилика Дејан Михајловић, в.д. начелника Градске управе за урбанизам и грађевинске послове.

РЕПУБЛИКА СРБИЈА  
АУТОНОМНА ПОКРАЈИНА ВОЈВОДИНА  
ГРАД НОВИ САД  
ГРАДСКО ВЕЋЕ  
Број : 35-628/2016-II  
Дана : 18.01.2017. године  
НОВИ САД

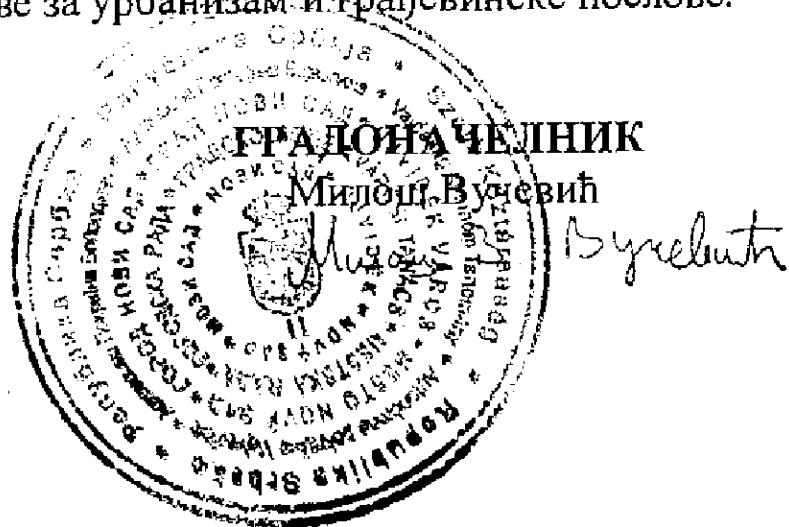

РЕПУБЛИКА СРБИЈА  
АУТОНОМНА ПОКРАЈИНА ВОЈВОДИНА  
ГРАД НОВИ САД  
ГРАДСКА УПРАВА ЗА ПРОПИСЕ  
Број: XVI-012-01/2016-782  
29. децембар 2016. године  
НОВИ САД

ГРАДСКО ВЕЋЕ  
ГРАДА НОВОГ САДА

ПРЕДМЕТ: Мишљење на Нацрт одлуке о изради плана детаљне регулације  
спортског центра у Петроварадину

У Градској управи за прописе размотрен је Нацрт одлуке о изради плана детаљне регулације спортског центра у Петроварадину.

Градска управа нема примедбе у погледу његове сагласности са Законом, као и у погледу систематике, правне технике и терминолошке уједначености текста.



## ПРЕДЛОГ

На основу члана 46. став 1. Закона о планирању и изградњи („Службени гласник Републике Србије“, бр. 72/09, 81/09 – исправка, 64/10–УС, 24/11, 121/12, 42/13–УС, 50/13–УС, 98/13–УС, 132/14 и 145/14) и члана 24. тачка 6. Статута Града Новог Сада – пречишћен текст („Службени лист Града Новог Сада“, број 43/08), Скупштина Града Новог Сада на \_\_\_\_\_ седници \_\_\_\_\_ године, доноси

### ОДЛУКУ о изради плана детаљне регулације спортског центра у Петроварадину

#### Члан 1.

На основу ове одлуке израдиће се план детаљне регулације спортског центра у Петроварадину (у даљем тексту: план).

#### Члан 2.

Планом ће се обухватити грађевинско подручје у Катастарској општини Петроварадин, унутар описане оквирне границе.

За почетну тачку описа оквирне границе плана утврђена је осовинска тачка број 97. Из ове тачке граница прати осовину пролаза испод пруге у правцу истока до пресека са западном границом парцеле број 2958/2. Овде граница наставља ка југу по западној граници парцеле број 2958/2 и скреће ка истоку по северним границама парцела бр. 2958/1, 2861/1(канал) и 499/1. Даље скреће ка југу прати источну границу парцела бр. 499/1, 1409/1, 1416/1, 2864/5 и 1590 и у правцу југозапада прати јужну границу парцеле број 1590 до пресека са источном планираном регулационом линијом Златаријеве улице. Од ове тачке граница скреће ка северозападу, прати источну планирану регулациону линију Златаријеве улице све до пресека са продуженим правцем осовине Улице Марина Држића, где скреће у правцу запада, прати продужени правац до осовинске тачке број 101. Из те тачке граница скреће ка северу по осовини Улице Раде Кончара и долази до почетне тачке описа оквирне границе плана.

Планом ће се обухватити приближно 7,00 ha.

#### Члан 3.

Услови и смернице за израду плана дефинисани су Генералним планом града Новог Сада до 2021. године – пречишћен текст ("Службени лист Града Новог Сада" број 39/06) (у даљем тексту: Генерални план), којим је северни део обухваћеног простора намењен спортском центру.

#### Члан 4.

Циљ доношења плана је утврђивање правила уређења и правила грађења, по целинама и зонама, као и други елементи значајни за спровођење плана, а на основу смерница утврђених Генералним планом.

## **Члан 5.**

Концептуални оквир планирања одређен је Генералним планом којим је северни део обухваћеног простора намењен спортском центру.

## **Члан 6.**

Рок за израду плана је 60 дана од дана ступања на снагу ове одлуке.

## **Члан 7.**

Средства за израду плана обезбеђена су у Програму уређивања грађевинског земљишта .

## **Члан 8.**

План ће израдити Јавно предузеће "Урбанизам" Завод за урбанизам Нови Сад.

## **Члан 9.**

Саставни део ове одлуке су Решење о неприступању изради стратешке процене утицаја плана детаљне регулације спортског центра у Петроварадину на животну средину, и графички приказ обухвата планског подручја.

## **Члан 10.**

Рани јавни увид обавиће се након доношења ове одлуке, излагањем материјала којим се представља концептуални оквир планирања, у приземљу пословне зграде ЈП „Урбанизам“ Завод за урбанизам Нови Сад, Булевар цара Лазара 3, у просторијама Месне заједнице "Петроварадин", Петроварадин, Чајковског 1а и путем интернет стране [www.skupstina.nans.rs](http://www.skupstina.nans.rs).

Јавни увид обавиће се излагањем нацрта плана детаљне регулације спортског центра у Петроварадину, у приземљу пословне зграде ЈП "Урбанизам" Завод за урбанизам Нови Сад, Булевар цара Лазара 3, у просторијама Месне заједнице "Петроварадин", Петроварадин,Чајковског 1а.

## **Члан 11.**

Ова одлука ступа на снагу осмог дана од дана објављивања у „Службеном листу Града Новог Сада“.

## О б р а з л о ж е њ е

Законом о планирању и изградњи прописано је да се плански документ израђује на основу одлуке о изради планског документа коју доноси орган надлежан за његово доношење, по претходно прибављеном мишљењу комисије за планове.

Статутом Града Новог Сада утврђено је да урбанистичке планове доноси Скупштина Града Новог Сада.

Одлука о изради планског документа садржи: назив документа, оквирне границе обухвата планског документа, рок изrade, начин финансирања, место и начин излагања плана на јавни увид, обавезу изrade или неприступање изради стратешке процене утицаја на животну средину, услове и смернице планских докумената вишег реда и развојних стратегија, принципе планирања, коришћења, уређења и заштите простора, визије и циљеве планирања, концептуални оквир планирања, коришћења, уређења и заштите планског подручја са структуром основних намена простора и коришћења земљишта.

Овлашћење за доношење одлуке и њена садржина утврђени су чланом 46. Закона о планирању и изградњи („Службени гласник Републике Србије“, бр. 72/09, 81/09 – исправка, 64/10–УС, 24/11, 121/12, 42/13–УС, 50/13–УС, 98/13–УС, 132/14 и 145/14) и чланом 24. тачка б. Статута Града Новог Сада – пречишћен текст („Службени лист Града Новог Сада“, број 43/08).

Простор у обухвату плана може се поделити на две просторне целине: северну и јужну.

Генералним планом града Новог Сада до 2021. године – пречишћен текст ("Службени лист Града Новог Сада" број 39/06) (у даљем тексту: Генерални план), северни део обухваћеног простора је намењен спортском центру.

Уређење северног дела обухваћеног простора је детаљно дефинисано кроз План детаљне регулације спортског центра у Петроварадину („Службени лист Града Новог Сада“, број 18/05), који ће се новим планским решењем преиспитати. За јужни део обухваћеног простора нема важеће планске документације нижег реда.

У северној просторној целини, намењеној спортском центру, планираће се спортски терени, дечија игралишта, спортска хала и пратећи објекти и садржаји (угоститељски, санитарни, технички и други садржаји у функцији спортског центра).

Постојећи спортски терени ФК и РК „Петроварадин“ биће дефинисани режимом изградње у складу са програмом корисника.

У зони јужно од спортског центра „Петроварадин“ планираће се јавна парковска површина у циљу формирања заштитног зеленог појаса уз пругу и повезивања планираног спортског центра са зонама стамбених блокова VIII и IX.

Површина која ће бити обухваћена планом износи око 7,00 ha.

Циљ доношења плана је утврђивање правила уређења и правила грађења, по целинама и зонама, као и други елементи значајни за спровођење плана, а на основу смерница утврђених Генералним планом.

За израду плана прибавиће се посебни услови од органа, организација и јавних предузећа који су овлашћени да утврђују посебне услове за заштиту и уређење простора.

Законом о стратешкој процени утицаја на животну средину прописано је да се за планове и програме у области просторног и урбанистичког планирања врши стратешка процена.

Одлуку о изради стратешке процене или неприступању изради стратешке процене доноси орган надлежан за припрему плана, по претходно прибављеном

мишљењу органа надлежног за послове заштите животне средине и других заинтересованих органа и организација.

Одлука о изради стратешке процене или неприступању изради стратешке процене је саставни део одлуке о припреми плана и објављује се.

Наведене одредбе садржане су у чл. 5. и 9. Закона о стратешкој процени утицаја на животну средину ("Службени гласник Републике Србије", бр. 135/04 и 88/10).

С обзиром да се ради о простору који Одлуком о одређивању врсте планских докумената за које се израђује стратешка процена утицаја на животну средину ("Службени лист Града Новог Сада", број 48/09) није утврђен као простор за који се израђује стратешка процена утицаја плана на животну средину, предлаже се доношења решења о неприступању изради стратешке процене утицаја плана детаљне регулације спортског центра у Петроварадину.

Градска управа за урбанизам и грађевинске послове донела је Решење о неприступању изради стратешке процене утицаја плана детаљне регулације спортског центра у Петроварадину на животну средину, број V-35-628/16 од 25.11.2016. године.



Градска управа за урбанизам и грађевинске послове, на основу члана 9. став 3. Закона о стратешкој процени утицаја на животну средину ("Службени гласник РС", бр. 135/04 и 88/10), а по прибављеном мишљењу Градске управе за заштиту животне средине, број VI-501-1/2016-337 од 23.11.2016. године, доноси

## РЕШЕЊЕ

### О НЕПРИСТУПАЊУ ИЗРАДИ СТРАТЕШКЕ ПРОЦЕНЕ УТИЦАЈА ПЛАНА ДЕТАЉНЕ РЕГУЛАЦИЈЕ СПОРТСКОГ ЦЕНТРА У ПЕТРОВАРАДИНУ НА ЖИВОТНУ СРЕДИНУ

Не приступа се изради стратешке процене утицаја плана детаљне регулације спортског центра у Петроварадину на животну средину, којом ће бити обухваћен простор у границама одређеним одлуком о изради плана детаљне регулације спортског центра у Петроварадину.

#### *Образложење*

Законом о стратешкој процени утицаја на животну средину ("Службени гласник Републике Србије" бр. 135/04 и 88/10) прописано је да се стратешка процена врши за планове, програме и основе у области просторног и урбанистичког планирања.

Одлуку о изради стратешке процене доноси орган надлежан за припрему плана, по претходно прибављеном мишљењу органа надлежног за послове заштите животне средине и других заинтересованих органа и организација. Одлука о изради стратешке процене утицаја на животну средину је саставни део одлуке о изради плана и објављује се.

Законом о планирању и изградњи ("Службени гласник РС", бр. 72/09, 81/09 – исправка, 64/10 – УС, 24/11, 121/12, 42/13 – УС, 50/13 – УС, 98/13 – УС, 132/14 и 145/14), у члану 46. ст. 7. и 8. прописано је да носилац изrade плана, пре доношења одлуке о изради планског документа, од надлежног органа за послове заштите животне средине прибавља мишљење на предлог одлуке о изради или неприступању изради стратешке процене утицаја, као и мишљење о потреби изrade стратешке процене утицаја на животну средину.

Одлуком о одређивању врсте планских докумената за које се израђује стратешка процена утицаја на животну средину ("Службени лист Града Новог Сада" број 48/09), одређене су врсте планских докумената у области просторног и урбанистичког планирања за које се израђује стратешка процена утицаја на животну средину. Поред тога прописано је да за измене планских докумената, орган надлежан за припрему плана може одлучити, по претходно прибављеном мишљењу органа надлежног за послове заштите животне средине и других заинтересованих органа и организација, да се не израђује стратешка процена утицаја на животну средину.

Генералним планом града Новог Сада до 2021. године – пречишћен текст ("Службени лист Града Новог Сада" број 39/06) северни део обухваћеног простора је намењен спортском центру. Уређење северног дела предметног простора је детаљно дефинисано кроз План детаљне регулације спортског центра у Петроварадину ("Службени лист Града Новог Сада" број 18/05), који ће се овим планским решењем

преиспитати. На јужном делу простора обухваћеног планом нема важеће планске документације нижег реда.

Циљ доношења плана је утврђивање правила уређења и правила грађења, по целинама и зонама, као и други елементи значајни за спровођење плана, а на основу смерница утврђених Генералним планом.

За израду плана прибавиће се посебни услови од органа, организација и јавних предузећа који су овлашћени да утврђују посебне услове за заштиту и уређење простора.

С обзиром да се ради о простору који Одлуком о одређивању врсте планских докумената за које се израђује стратешка процена утицаја на животну средину ("Службени лист Града Новог Сада" број 48/09) није утврђен као простор за који се израђује стратешка процена утицаја плана на животну средину, предлаже се доношење решења о неприступању изради стратешке процене утицаја плана детаљне регулације спортског центра у Петроварадину.

Зависно од намене и услова за изградњу, за пројекте који буду реализовани на основу одлуке о изради плана детаљне регулације спортског центра у Петроварадину, услови заштите животне средине, односно потреба покретања поступка процене утицаја на животну средину, биће утврђени у складу са Законом о процени утицаја на животну средину ("Службени гласник РС", бр. 135/04 и 36/09) и Уредбом о утврђивању Листе пројеката за које је обавезна процена утицаја и Листе пројеката за које се може захтевати процена утицаја на животну средину ("Службени гласник РС", број 114/08).


На основу свега наведеног одлучено је као у диспозитиву.

**РЕПУБЛИКА СРБИЈА  
АУТОНОМНА ПОКРАЈИНА ВОЈВОДИНА  
ГРАД НОВИ САД  
ГРАДСКА УПРАВА ЗА УРБАНИЗАМ  
И ГРАЂЕВИНСКЕ ПОСЛОВЕ  
Број : V-35-628/16  
Дана: 25.11.2016. године  
НОВИ САД**



# ПЛАН ДЕТАЉНЕ РЕГУЛАЦИЈЕ СПОРТСКОГ ЦЕНТРА У ПЕТРОВАРАДИНУ

## ОБУХВАТ ПЛАНСКОГ ПОДРУЧЈА

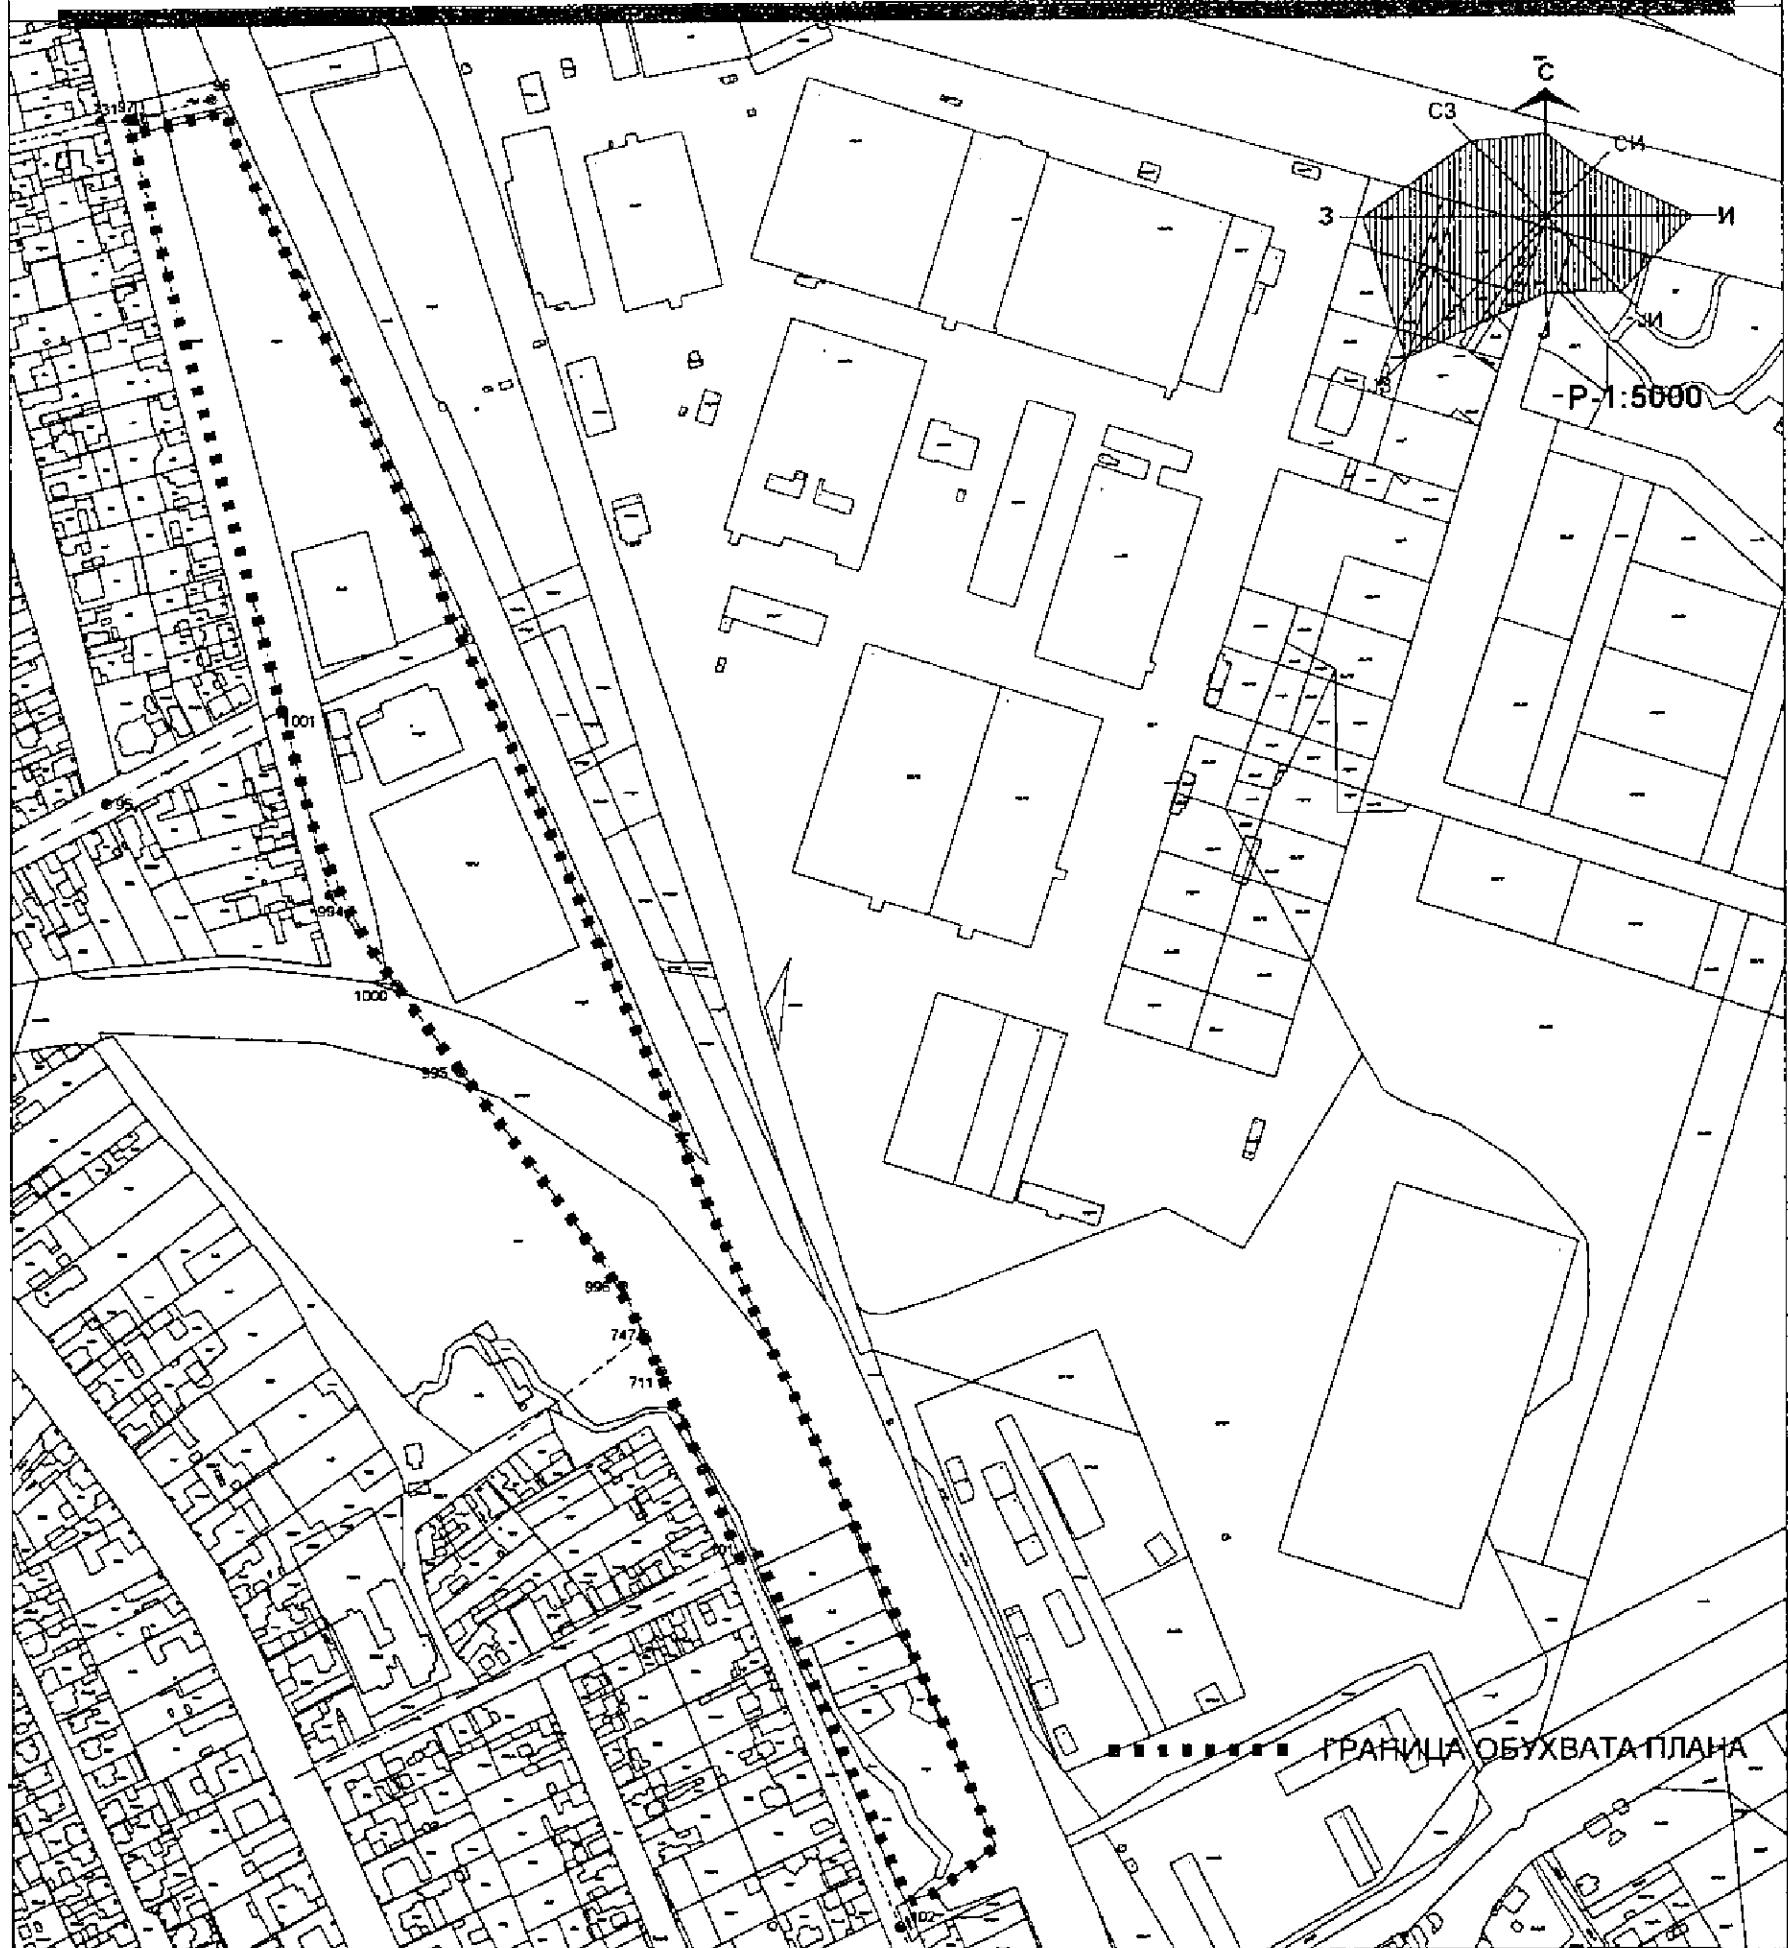

Јавно предузеће "УРБАНИЗАМ" Завод за урбанизам  
Нови Сад, Булевар цара Лазара 3/III



### ПЛАН ДЕТАЉНЕ РЕГУЛАЦИЈЕ СПОРТСКОГ ЦЕНТРА У ПЕТРОВАРАДИНУ

НАЗИВ ПЛАНА

НАЗИВ КАРТЕ

ОБУХВАТ ПЛАНСКОГ ПОДРУЧЈА

ОДГОВОРНИ  
УРБАНИСТА

М.СТОЈАНОВИЋ, дипл.инж.арх.

НАРУЧИЛАЦ  
ИЗРАДЕ

ГРАД НОВИ САД



ОБРАЋИВАЧ

М.МАЉКОВИЋ ГРИГОРОВ, дипл.инж.геод.  
Ј.БОЛТИЋ, геод.техн.  
Љ.МЕРГАНЦ, арх.техн.

БРОЈ ЗАДАТКА:

ДАТУМ:

РАЗМЕРА:

БРОЈ:

ПОМОЋНИК  
ДИРЕКТОРА

Г.ЂИЛАС, дипл.инж.арх.

1.4.15/16

11.2016.

1:5000

1

Комисија за планове Скупштине Града Новог Сада, на 137. седници одржаној 14.12.2016. године, поводом разматрања текста припремљеног за Нацрт одлуке о изради плана детаљне регулације спортског центра у Петроварадину и текста и графичког приказа припремљених за Концептуални оквир плана детаљне регулације спортског центра у Петроварадину, даје следеће

## МИШЉЕЊЕ


- I. Комисија за планове Скупштине града Новог Сада констатује да је текст припремљен за Нацрт одлуке о изради плана детаљне регулације спортског центра у Петроварадину сачињен у складу са одредбама Закона о планирању и изградњи („Службени гласник Републике Србије“, бр.72/09, 81/09 – исправка, 64/10 – УС, 24/11, 121/12, 42/13 – УС, 50/13 – УС, 98/13 УС, 132/14 и 145/14) и да се исти након усклађивања са ставовима Градске управе за прописе може, путем надлежног органа, доставити Скупштини Града Новог Сада ради доношења.
- II. Комисија за планове Скупштине Града Новог Сада констатује да су текст и графички приказ припремљени за Концептуални оквир плана детаљне регулације спортског центра у Петроварадину, сачињени у складу са одредбама Закона о планирању и изградњи ("Службени гласник Републике Србије", број 72/09, 81/09- исправка, 64/10 - УС, 24/11, 121/12, 42//13-УС, 50/13-УС, 98/13-УС, 132/14 и 145/14) и да ће се након доношења одлуке о изради плана детаљне регулације спортског центра у Петроварадину, стећи услови да се поступак израде настави у складу са чланом 45а Закона.  
Комисија је сагласна да Градска управа за урбанизам и грађевинске послове организује излагање материјала припремљеног за Концептуални оквир плана детаљне регулације спортског центра у Петроварадину, на рани јавни увид.

Мишљење доставити :

- Градској управи за урбанизам и грађевинске послове
- ЈП "Урбанизам" Завод за урбанизам Нови Сад
- Градској управи за грађевинско земљиште и инвестиције
- Члану Градског већа за урбанизам и заштиту животне средине

РЕПУБЛИКА СРБИЈА  
АУТОНОМНА ПОКРАЛИНА ВОЈВОДИНА  
ГРАД НОВИ САД  
СКУПШТИНА ГРАДА НОВОГ САДА  
КОМИСИЈА ЗА ПЛНОВЕ  
Број : V-35- 628/16  
Дана: 14.12.2016. године  
НОВИ САД

ПРЕДСЕДНИК КОМИСИЈЕ  
Зоран Бакмаз, дипл.инж.геод.

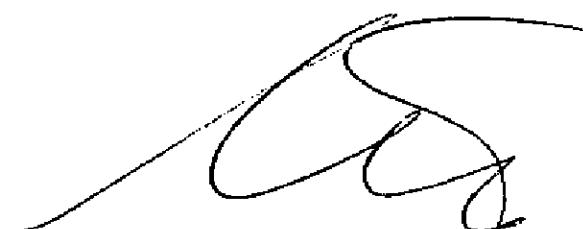

РЕПУБЛИКА СРБИЈА  
АУТОНОМНА ПОКРАЈИНА ВОЈВОДИНА  
ГРАД НОВИ САД  
ГРАДСКА УПРАВА ЗА ЗАШТИТУ ЖИВОТНЕ СРЕДИНЕ  
Број: VI-501-1/2016-337  
Датум: 23. новембар 2016. године  
Нови Сад

ГРАДСКА УПРАВА ЗА УРБАНИЗАМ  
И СТАМБЕНЕ ПОСЛОВЕ  
НОВИ САД

Веза: Ваш број V-35-628/16 од 18. новембра 2016. године

ПРЕДМЕТ: Мишљење на Предлог решења о неприступању изради стратешке процене утицаја плана детаљне регулације спортског центра у Петроварадину на животну средину и услови за обезбеђење мера заштите животне средине

Градска управа за заштиту животне средине размотрила је Предлог решења о неприступању изради стратешке процене утицаја плана детаљне регулације спортског центра у Петроварадину на животну средину и нема примедби на предлог одлуке да се не израђује стратешка процена утицаја.

У погледу услова за обезбеђење мера заштите животне средине у складу са чланом 34. став 2. Закона о заштити животне средине ("Службени гласник Републике Србије", бр. 135/04, 36/09, 36/09 – др. закон, 72/09 – др. закон, 43/11 – одлука УС и 14/16), поред поштовања утврђених законских оквира и услова које су дале надлежне стручне организације, мера утврђених Генералним планом града Новог Сада до 2021. године (пречишћен текст), као и мера утврђених стратешком проценом утицаја Просторног плана Града Новог Сада, Градска управа за заштиту животне средине нема додатних услова.

в.д. ЗАМЕНИКА НАЧЕЛНИКА

  
Влма Ђелица