


РЕПУБЛИКА СРБИЈА
АУТОНОМНА ПОКРАЈИНА ВОЈВОДИНА
ГРАД НОВИ САД
ГРАДСКО ВЕЋЕ
Број: 35-247/2017-II
Дана: 08. јуна 2017. године
НОВИ САД

**ПРЕДСЕДНИКУ
СКУПШТИНЕ ГРАДА НОВОГ САДА**

На основу члана 136. Пословника Скупштине Града Новог Сада, упућује Вам се Предлог одлуке о изради плана детаљне регулације викенд-зоне „Главица“ у КО Сремска Каменица, са Образложењем и Закључком Градског већа Града Новог Сада број: 35-247/2017-II од 08. јуна 2017. године, с молбом да се Предлог одлуке о изради плана детаљне регулације викенд-зоне „Главица“ у КО Сремска Каменица, уврсти у дневни ред седнице Скупштине Града Новог Сада и да Скупштина донесе Одлуку у предложеном тексту.

ГРАДОНАЧЕЛНИК
Милош Вучевић
Милош З. Вучевић

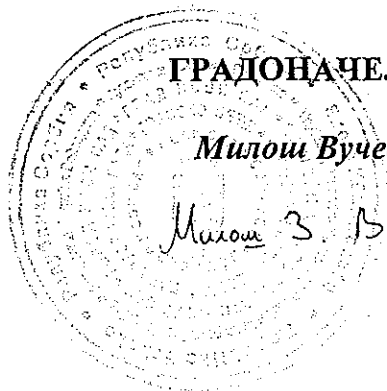

На основу члана 52. тачка 1. Статута Града Новог Сада - пречишћен текст ("Службени лист Града Новог Сада" број 43/08), поводом разматрања Нацрта одлуке о изради плана детаљне регулације викенд-зоне „Главица“ у КО Сремска Каменица, Градско веће Града Новог Сада на 91. седници одржаној 08. јуна 2017. године, доноси

ЗАКЉУЧАК

I. Утврђује се Предлог одлуке о изради плана детаљне регулације викенд-зоне „Главица“ у КО Сремска Каменица.

II. У складу са одредбом члана 136. Пословника Скупштине Града Новог Сада ("Службени лист Града Новог Сада" број 64/16) доставља се председнику Скупштине Града Новог Сада Предлог одлуке о изради плана детаљне регулације викенд-зоне „Главица“ у КО Сремска Каменица и предлаже Скупштини Града Новог Сада да донесе ову одлуку у предложеном тексту.

III. За представника предлагача на седници Скупштине Града Новог Сада и њених радних тела, одређује се Мира Раденовић, члан Градског већа Града Новог Сада, а за повереника Дејан Михајловић, в.д. начелника Градске управе за урбанизам и грађевинске послове.

РЕПУБЛИКА СРБИЈА
АУТОНОМНА ПОКРАЈИНА ВОЈВОДИНА
ГРАД НОВИ САД
ГРАДСКО ВЕЋЕ
Број : 35-247/2017-II
Дана : 08. јуна 2017. године
НОВИ САД



ГРАДОНАЧЕЛНИК

Милош Вучевић

Милош З. Вучевић

РЕПУБЛИКА СРБИЈА
АУТОНОМНА ПОКРАЈИНА ВОЈВОДИНА
ГРАД НОВИ САД
ГРАДСКА УПРАВА ЗА ПРОПИСЕ
Број: XVI-012-01/2017-240
18. мај 2017. године
НОВИ САД

ГРАДСКО ВЕЋЕ
ГРАДА НОВОГ САДА

ПРЕДМЕТ: Мишљење на Нацрт одлуке о изради плана детаљне регулације
викенд-зоне „Главица“ у КО Сремска Каменица

У Градској управи за прописе размотрен је Нацрт одлуке о изради плана
детаљне регулације викенд-зоне „Главица“ у КО Сремска Каменица.

Градска управа нема примедбе у погледу његове сагласности са Законом, као и
у погледу систематике, правне технике и терминолошке уједначености текста.



ПРЕДЛОГ

На основу члана 46. став 1. Закона о планирању и изградњи („Службени гласник Републике Србије“, бр. 72/09, 81/09 – исправка, 64/10–УС, 24/11, 121/12, 42/13–УС, 50/13–УС, 98/13–УС, 132/14 и 145/14) и члана 24. тачка 6. Статута Града Новог Сада – пречишћен текст („Службени лист Града Новог Сада“, број 43/08), Скупштина Града Новог Сада на _____ седници _____ године, доноси

ОДЛУКУ

о изради плана детаљне регулације
викенд-зоне "Главица" у КО Сремска Каменица

Члан 1.

На основу ове одлуке израдиће се план детаљне регулације викенд-зоне "Главица" у КО Сремска Каменица (у даљем тексту: план).

Члан 2.

Планом ће бити обухваћено подручје у Катастарској општини (КО) Сремска Каменица, унутар описане оквирне границе.

За почетну тачку описа оквирне границе плана утврђена је тачка на тремеђи парцела бр. 3158, 2157/3 и 3986 (пут). Од ове тачке у правцу истока граница обухвата и прати северну границу парцела бр. 3158, 3159, 3160 и 3161 до пресека са западном регулационом линијом планиране улице, коју прати у правцу југа до пресека са јужном регулационом линијом планиране улице. Даље, у правцу југоистока граница прати јужну регулациону линију планиране улице до пресека са западном границом парцеле број 3276, затим скреће ка североистоку, прати западну границу парцеле број 3276 до тремеђе парцела бр. 3276, 3281 и 3277/3. Од ове тачке граница скреће ка југоистоку, прати северну границу парцеле број 3276 и њеним продуженим правцем долази до источне регулационе линије планиране улице, коју прати у правцу североистока до пресека са јужном границом парцеле број 3284/2. Даље, у правцу југоистока граница прати јужну границу парцеле број 3284/2 и њеним продуженим правцем долази до источне регулационе линије планиране улице, затим скреће ка југу, прати источну регулациону линију планиране улице до пресека са продуженим правцем јужне границе парцеле број 3238/1. Од ове тачке граница скреће ка југозападу, прати претходно описан правац до пресека са источном границом парцеле број 3983 (пут), затим скреће ка југоистоку, прати источну границу парцеле број 3983 (пут) до тремеђе парцела бр. 3965/1, 3532/1 и 3983 (пут). Даље, граница скреће ка југозападу, пресеца парцеле бр. 3983 (пут) и 3533 до преломне тачке на граници парцела бр. 3533 и 3965/1, затим прати северну границу парцеле број 3965/1 и границу Националног парка „Фрушка гора“ до тремеђе парцела бр. 3965/1, 3545 и 3984 (пут) и управним правцем долази до западне регулационе линије планиране улице. Даље, граница скреће ка северу, прати западну регулациону линију планиране улице до пресека са продуженим правцем јужне границе

парцеле број 3187, затим скреће ка западу, прати претходно описан правац, обухвата парцелу број 3187 и продуженим правцем северне границе парцеле број 3187 долази до западне регулационе линије планиране улице коју прати до пресека са источном границом парцеле број 3552, односно долази до границе Националног парка „Фрушка гора“. Од ове тачке граница скреће ка северозападу, прати границу Националног парка „Фрушка гора“ до тремеће парцела бр. 3552, 3170 и 3084 (пут), затим скреће ка северу, прати источну границу парцела бр. 3084 (пут) и 3986 (пут) и долази до тачке која је утврђена за почетну тачку описа оквирне границе плана.

Планом ће бити обухваћено приближно 47 ha.

Члан 3.

Услови и смернице за уређење и грађење обухваћеног простора дефинисани су Просторним планом Града Новог Сада ("Службени лист Града Новог Сада", број 11/12) (у даљем тексту: Просторни план), којим је обухваћени простор претежно намењен за викенд зону.

Члан 4.

Циљ доношења плана је дефинисање услова за изградњу савремене саобраћајнице у продужетку Улице Соње Маринковић, која ће омогућити двосмерни колски саобраћај, одвојене бициклическе/пешачке стазе, делимично опремање простора инфраструктуром и стварање услова за одвијање јавног градског превоза путника. Анализираће се и преиспитати простор са функционалног (комуникације) и просторно-урбанистичког аспекта (погодност за изградњу и атрактивност).

Члан 5.

Концептуални оквир планирања одређен је Просторним планом Града Новог Сада.

Члан 6.

Рок за израду плана је четири месеца од дана ступања на снагу ове одлуке.

Члан 7.

Средства за израду плана обезбеђена су у Програму уређивања грађевинског земљишта за 2017. годину ("Службени лист Града Новог Сада", број 81/16).

Члан 8.

План ће изградити Јавно предузеће "Урбанизам" Завод за урбанизам Нови Сад.

Члан 9.

Саставни део ове одлуке су Решење о неприступању изради стратешке процене утицаја плана детаљне регулације викенд-зоне "Главица" у КО Сремска Каменица на животну средину, и графички приказ оквирне границе планског подручја.

Члан 10.

Рани јавни увид обавиће се након доношења ове одлуке, излагањем материјала којим се представља концептуални оквир просторног развоја, у приземљу пословне зграде Јавног предузећа "Урбанизам" Завод за урбанизам Нови Сад, Булевар цара Лазара 3, у просторијама Месне заједнице "Сремска Каменица", Сремска Каменица, Марка Орешковића 1а, и путем интернет стране www.skupstina.novisad.rs.

Јавни увид обавиће се излагањем нацрта плана детаљне регулације викенд-зоне "Главица" у КО Сремска Каменица, у приземљу пословне зграде Јавног предузећа "Урбанизам" Завод за урбанизам Нови Сад, Булевар цара Лазара 3 и у просторијама Месне заједнице "Сремска Каменица", Сремска Каменица, Марка Орешковића 1а.

Члан 11.

Ова одлука ступа на снагу осмог дана од дана објављивања у „Службеном листу Града Новог Сада“.

О б р а з л о ж е њ е

Законом о планирању и изградњи прописано је да се плански документ израђује на основу одлуке о изради планског документа коју доноси орган надлежан за његово доношење, по претходно прибављеном мишљењу комисије за планове.

Статутом Града Новог Сада утврђено је да урбанистичке планове доноси Скупштина Града Новог Сада.

Одлука о изради планског документа садржи: назив документа, оквирне границе обухвата планског документа, рок израде, начин финансирања, место и начин излагања плана на јавни увид, обавезу израде или неприступање изради стратешке процене утицаја на животну средину, услове и смернице планских докумената вишег реда и развојних стратегија, принципе планирања, коришћења, уређења и заштите простора, визије и циљеве планирања, концептуални оквир планирања, коришћења, уређења и заштите планског подручја са структуром основних намена простора и коришћења земљишта.

Овлашћење за доношење одлуке и њена садржина утврђени су чланом 46. Закона о планирању и изградњи („Службени гласник Републике Србије“, бр. 72/09, 81/09 – исправка, 64/10–УС, 24/11, 121/12, 42/13–УС, 50/13–УС, 98/13–УС, 132/14 и 145/14) и чланом 24. тачка 6. Статута Града Новог Сада – пречишћен текст („Службени лист Града Новог Сада“, број 43/08).

Плански основ за израду плана је Просторни план Града Новог Сада („Службени лист Града Новог Сада“, број 11/12) који је утврдио основне смернице за развој предметног подручја и услове за изградњу и којим је обухваћени простор претежно намењен викенд-зонама.

Поред Просторног плана Града Новог Сада, плански основ за израду плана, а ради уважавања свих специфичности подручја, чини и Просторни план подручја посебне намене Фрушке горе до 2022. године („Службени лист АП Војводине“ број 16/04).

Просторним планом подручја посебне намене Фрушке горе до 2022. године, као и Просторним планом Града Новог Сада утврђена је граница Националног парка "Фрушка гора" у складу са тада важећим законом о националним парковима („Службени гласник Републике Србије“, бр. 39/93, 44/93-исправка, 53/93-др.закон, 67/93-др.закон, 48/94-др.закон и 101/05-др.закон).

Законом о националним парковима („Службени гласник РС“, број 84/15) који је донет 2015. године утврђена је нова граница Националног парка "Фрушка гора" која ће бити уграђена у планско решење викенд-зоне "Главица" у КО Сремска Каменица. Оквирна граница обухвата плана делимично се поклапа са том границом, а простор обухвата плана ће делимично залазити у подручје Националног парка "Фрушка гора" и то само у деловима који су у трећем степену режима заштите.

Планом ће бити обухваћена викенд-зона "Главица", која се простире између границе грађевинског подручја града Новог Сада на северу, Националног парка "Фрушка гора" на западу и југу, те воћарско-виноградске зоне на истоку. Наиме, викенд-зона се у правцу југа наставља на зону породичног становања "Чардак" у КО

Сремска Каменица, па се са гребена потеса Старо село спушта у долину Роковог потока, тзв. Сунчану долину.

Циљ доношења плана је дефинисање услова за изградњу савремене саобраћајнице у продужетку Улице Соње Маринковић, која ће омогућити двосмерни колски саобраћај, одвојене бициклическе/пешачке стазе, делимично опремање простора инфраструктуром и стварање услова за одвијање јавног градског превоза путника. Анализираће се и преиспитати простор са функционалног (комуникације) и просторно-урбанистичког аспекта (погодност за изградњу и атрактивност).

За израду плана прибавиће се посебни услови од органа, организација и јавних предузећа који су овлашћени да утврђују посебне услове за заштиту и уређење простора.

Законом о стратешкој процени утицаја на животну средину прописано је да се за планове и програме у области просторног и урбанистичког планирања врши стратешка процена.

Упоредо са Просторним планом Града Новог Сада рађена је Стратешка процена утицаја просторног плана Града Новог Сада на животну средину. Овом стратешком проценом сагледани су сви могући утицаји и на Национални парк "Фрушка гора" са описом мера предвиђених за смањење негативних утицаја на животну средину, на подручју обухвата Просторног плана.

С обзиром да простор у обухвату плана делимично залази у подручје Националног парка "Фрушка гора" и то само у деловима који су у трећем степену режима заштите, а да постојећи и планирани садржаји који се налазе у заштитној зони Националног парка "Фрушка гора" неће имати значајанији утицај на животну средину, предлага се доношење решења о неприступању изради стратешке процене утицаја плана на животну средину.

Одлуку о изради стратешке процене или неприступању изради стратешке процене доноси орган надлежан за припрему плана, по претходно прибављеном мишљењу органа надлежног за послове заштите животне средине и других заинтересованих органа и организација.

Одлука о изради стратешке процене или неприступању изради стратешке процене је саставни део одлуке о припреми плана и објављује се.

Наведене одредбе садржане су у чл. 5. и 9. Закона о стратешкој процени утицаја на животну средину ("Службени гласник Републике Србије", бр. 135/04 и 88/10).



Градска управа за урбанизам и грађевинске послове донела је Решење о неприступању изради стратешке процене утицаја плана детаљне регулације викенд-зоне "Главица" у КО Сремска Каменица на животну средину, датум 13.04.2017 од 20.04.2017. године.



ПЛАН ДЕТАЉНЕ РЕГУЛАЦИЈЕ ВИКЕНД - ЗОНЕ ГЛАВИЦА У КО СРЕМСКА КАМЕНИЦА

ОКВИРНА ГРАНИЦА
ПЛАНСКОГ ПОДРУЧЈА

ОКВИРНА ГРАНИЦА ОБУХВАТА ПЛАНА

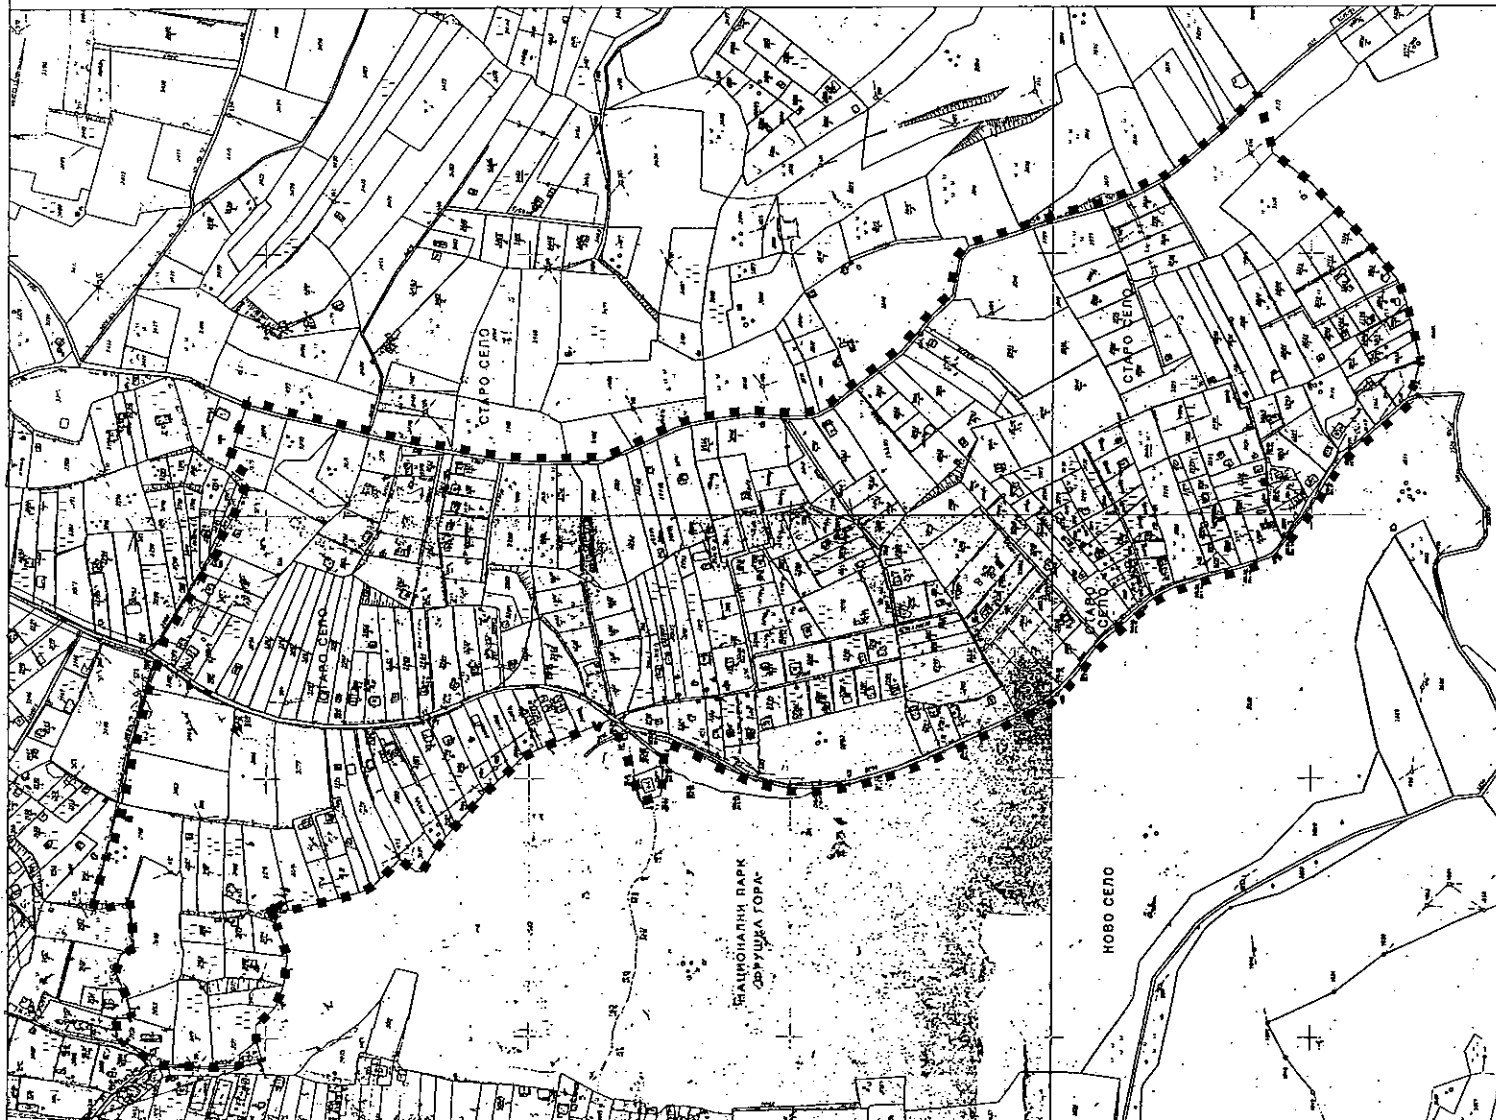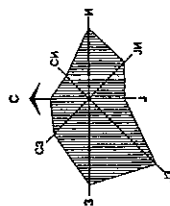

Јавно предузеће "УРБАНИЗАМ" Завод за урбанизам
Нови Сад, Булевар цара Лазара 3/III



НАЗИВ ПЛАНА	ПЛАН ДЕТАЉНЕ РЕГУЛАЦИЈЕ ВИКЕНД - ЗОНЕ ГЛАВИЦА У КО СРЕМСКА КАМЕНИЦА		
ОДГОВОРНИ УРБАНИСТА	Б. ПАВЛОВИЋ, дипл. инж. арх.	НАЗИВ КАРТЕ	ОКВИРНА ГРАНИЦА ПЛАНСКОГ ПОДРУЧЈА
ОБРАЂИВАЧ	М. МАЊКОВИЋ, ГРИГОРОВ, дипл. инж. арх. Ј. БОЛТИЋ, техн. рад. М. ПАУНИЋ, техн. арх.	НАРУЧИЛАЦ ИЗРАДЕ	ГРАД НОВИ САД
ПОМОЋНИК ДИРЕКТОРА	Г. ЂИЛАС, дипл. инж. арх.	БРОЈ ЗАДАКА ДАТУМ:	БРОЈ: РАЗМЕРА: 1:5000
		1.4.18/17	04. 2017.

Градска управа за урбанизам и грађевинске послове, на основу члана 9. став 3. Закона о стратешкој процени утицаја на животну средину ("Службени гласник РС", бр. 135/04 и 88/10), а по прибављеном Мишљењу Градске управе за заштиту животне средине, број VI-501-1/2017-85 од 18.04.2017. године, доноси

Р Е Ш Е Њ Е

О НЕПРИСТУПАЊУ ИЗРАДИ СТРАТЕШКЕ ПРОЦЕНЕ УТИЦАЈА ПЛАНА ДЕТАЉНЕ РЕГУЛАЦИЈЕ ВИКЕНД-ЗОНЕ "ГЛАВИЦА" У КО СРЕМСКА КАМЕНИЦА

Не приступа се изради стратешке процене утицаја плана детаљне регулације викенд-зоне "Главица" у КО Сремска Каменица на животну средину, којом ће бити обухваћен простор у границама одређеним одлуком о изради плана детаљне регулације викенд-зоне "Главица" у КО Сремска Каменица.

Образложење

Законом о стратешкој процени утицаја на животну средину ("Службени гласник Републике Србије" бр. 135/04 и 88/10) прописано је да се стратешка процена врши за планове, програме и основе у области просторног и урбанистичког планирања.

Одлуку о изради стратешке процене доноси орган надлежан за припрему плана, по претходно прибављеном мишљењу органа надлежног за послове заштите животне средине и других заинтересованих органа и организација. Одлука о изради стратешке процене утицаја на животну средину је саставни део одлуке о изради плана и објављује се.

Законом о планирању и изградњи ("Службени гласник РС", бр. 72/09, 81/09 – исправка, 64/10 – УС, 24/11, 121/12, 42/13 – УС, 50/13 – УС, 98/13 – УС, 132/14 и 145/14), у члану 46. ст. 7. и 8. прописано је да носилац израде плана, пре доношења одлуке о изради планског документа, од надлежног органа за послове заштите животне средине прибавља мишљење на предлог одлуке о изради или неприступању изради стратешке процене утицаја, као и мишљење о потреби израде стратешке процене утицаја на животну средину.

Одлуком о одређивању врсте планских докумената за које се израђује стратешка процена утицаја на животну средину ("Службени лист Града Новог Сада" број 48/09), одређене су врсте планских докумената у области просторног и урбанистичког планирања за које се израђује стратешка процена утицаја на животну средину. Поред тога прописано је да за измене планских докумената, орган надлежан за припрему плана може одлучити, по претходно прибављеном мишљењу органа надлежног за послове заштите животне средине и других заинтересованих органа и организација, да се не израђује стратешка процена утицаја на животну средину.

Плански основ за израду плана је Просторни план Града Новог Сада ("Службени лист Града Новог Сада", број 11/12) који је утврдио основне смернице за развој предметног подручја и услове за изградњу и којим је обухваћени простор претежно намењен викенд-зонама.

Поред Просторног плана Града Новог Сада, плански основ за израду плана, ради уважавања свих специфичности подручја, чини и Просторни план подручја

посебне намене Фрушке горе до 2022. године ("Службени лист АП Војводине", број 16/04).

Планом детаљне регулације викенд-зоне "Главица" у КО Сремска Каменица биће обухваћена викенд-зона "Главица", која се простире између границе грађевинског подручја града Новог Сада са северу, Националног парка "Фрушка гора" на западу и југу, те воћарско-виноградарске зоне на истоку. Наиме викенд-зона се у правцу југа наставља на зону породичног становања "Чардак" у КО Сремска Каменица, па се са гребена потеса Старо село спушта у долину Роковог потока, тзв. Сунчану долину.

Циљ доношења плана је дефинисање услова за изградњу савремене саобраћајнице у продужетку Улице Соње Маринковић, која ће омогућити двосмерни колски саобраћај, одвојене бициклическе/пешачке стазе, делимично опремање простора инфраструктуром и стварање услова за одвајање јавног градског превоза путника. Анализираће се и преиспитати простор са функционалног (комуникације) и просторно-урбанистичког аспекта (погодност за изградњу и атрактивност).

За израду плана прибавиће се посебни услови од органа, организација и јавних предузећа који су овлашћени да утврђују посебне услове за заштиту и уређење простора.

Одлуку о изради стратешке процене или неприступању изради стратешке процене доноси орган надлежан за припрему плана, по претходно прибављеном мишљењу органа надлежног за послове заштите животне средине и других заинтересованих органа и организација.

Зависно од намене и услова за изградњу, за пројекте који буду реализовани на основу одлуке о изради плана детаљне регулације викенд-зоне "Главица" у КО Сремска Каменица, услови заштите животне средине, односно потреба покретања поступка процене утицаја на животну средину, биће утврђени у складу са Законом о процени утицаја на животну средину ("Службени гласник РС", бр. 135/04 и 36/09) и Уредбом о утврђивању Листе пројеката за које је обавезна процена утицаја и Листе пројеката за које се може захтевати процена утицаја на животну средину ("Службени гласник РС", број 114/08).

На основу свега наведеног одлучено је као у диспозитиву.

РЕПУБЛИКА СРБИЈА
АУТОНОМНА ПОКРАЈИНА ВОЈВОДИНА
ГРАД НОВИ САД
ГРАДСКА УПРАВА ЗА УРБАНИЗАМ
И ГРАЂЕВИНСКЕ ПОСЛОВЕ
 Број : V-35-247/17
 Дана: 20.04.2017. године
Н О В И С А Д



Комисија за планове Скупштине Града Новог Сада, на 152. седници одржаној 19.04.2017. године, поводом разматрања текста припремљеног за Нацрт одлуке о изради плана детаљне регулације викенд-зоне „Главица“ у КО Сремска Каменица и текста и графичког приказа припремљених за Концептуални оквир плана детаљне регулације викенд-зоне „Главица“ у КО Сремска Каменица, даје следеће

МИШЉЕЊЕ


- I. Комисија за планове Скупштине града Новог Сада констатује да је текст припремљен за Нацрт одлуке о изради плана детаљне регулације викенд-зоне „Главица“ у КО Сремска Каменица, сачињен у складу са одредбама Закона о планирању и изградњи („Службени гласник Републике Србије“, бр.72/09, 81/09 – исправка, 64/10 –УС, 24/11, 121/12, 42/13 –УС, 50/13 – УС, 98/13 УС, 132/14 и 145/14) и да се исти након усклађивања са ставовима Градске управе за прописе може, путем надлежног органа, доставити Скупштини Града Новог Сада ради доношења.
- II. Комисија за планове Скупштине Града Новог Сада констатује да су текст и графички приказ припремљени за Концептуални оквир плана детаљне регулације викенд-зоне „Главица“ у КО Сремска Каменица, сачињени у складу са одредбама Закона о планирању и изградњи („Службени гласник Републике Србије“, број 72/09, 81/09-исправка, 64/10 - УС, 24/11, 121/12, 42//13-УС, 50/13-УС, 98/13-УС, 132/14 и 145/14) и да ће се након доношења Одлуке о изради плана детаљне регулације викенд-зоне „Главица“ у КО Сремска Каменица, стећи услови да се поступак израде настави у складу са чланом 45а Закона.
- Комисија је сагласна да Градска управа за урбанизам и грађевинске послове организује излагање материјала припремљеног за Концептуални оквир плана детаљне регулације викенд-зоне „Главица“ у КО Сремска Каменица, на рани јавни увид.

Мишљење доставити :

- Градској управи за урбанизам и грађевинске послове
- ЈП "Урбанизам" Завод за урбанизам Нови Сад
- Градској управи за грађевинско земљиште и инвестиције
- Члану Градског већа за урбанизам и заштиту животне средине

РЕПУБЛИКА СРБИЈА
АУТОНОМНА ПОКРАЈИНА ВОЈВОДИНА
ГРАД НОВИ САД
СКУПШТИНА ГРАДА НОВОГ САДА
КОМИСИЈА ЗА ПЛАНОВЕ
Број : V-35- 247/17
Дана: 19.04.2017. године
Н О В И С А Д

ПРЕДСЕДНИК КОМИСИЈЕ
Зоран Бакмаз, дипл.инж.геод.

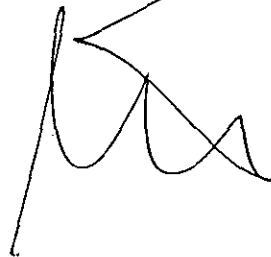

РЕПУБЛИКА СРБИЈА
АУТОНОМНА ПОКРАЈИНА ВОЈВОДИНА
ГРАД НОВИ САД
ГРАДСКА УПРАВА ЗА ЗАШТИТУ ЖИВОТНЕ СРЕДИНЕ
Број: VI-501-1/2017-85
Датум: 18. април 2017. године
Нови Сад

ГРАДСКА УПРАВА ЗА УРБАНИЗАМ
И ГРАЂЕВИНСКЕ ПОСЛОВЕ
НОВИ САД

Веза: Ваш број V-35-247/17 од 12. априла 2017. године

ПРЕДМЕТ: Мишљење на Предлог решења о неприступању изради стратешке процене утицаја плана детаљне регулације викенд-зоне „Главица“ у КО Сремска Каменица на животну средину и услови за обезбеђење мера заштите животне средине

Градска управа за заштиту животне средине размотрила Предлог решења о неприступању изради стратешке процене утицаја плана детаљне регулације викенд-зоне „Главица“ у КО Сремска Каменица на животну средину и нема примедби на предлог одлуке да се не израђује стратешка процена утицаја на животну средину.

У погледу услова за обезбеђење мера заштите животне средине у складу са чланом 34. став 2. Закона о заштити животне средине ("Службени гласник Републике Србије", бр. 135/04, 36/09, 36/09 – др. закон, 72/09 – др. закон, 43/11 – одлука УС и 14/16), поред поштовања утврђених законских оквира и услова које су дале надлежне стручне организације, мера утврђених стратешком проценом утицаја Просторног плана Града Новог Сада на животну средину и мера садржаним у Просторном плану подручја посебне намене Фрушке горе до 2022. године, Градска управа за заштиту животне средине нема додатних услова.

В.Д. НАЧЕЛНИКА

Татјана Кашић