

РЕПУБЛИКА СРБИЈА
АУТОНОМНА ПОКРАЈИНА ВОЈВОДИНА
ГРАД НОВИ САД
ГРАДСКО ВЕЋЕ
Број: 35-576/2017-II/b
Дана: 07. децембра 2018. године
НОВИ САД

**ПРЕДСЕДНИКУ
СКУПШТИНЕ ГРАДА НОВОГ САДА**

На основу члана 136. Пословника Скупштине Града Новог Сада, упућује Вам се Предлог одлуке о изради измена и допуна Плана генералне регулације зоне реконструкције у наслеђеним амбијенталним целинама у Новом Саду (локалитет на углу Партизанске улице и Сентандрејског пута), са Образложењем и Закључком Градског већа Града Новог Сада број: 35-576/2017-II/b од 07. децембра 2018. године, с молбом да се Предлог одлуке о изради измена и допуна Плана генералне регулације зоне реконструкције у наслеђеним амбијенталним целинама у Новом Саду (локалитет на углу Партизанске улице и Сентандрејског пута), уврсти у дневни ред седнице Скупштине Града Новог Сада и да Скупштина донесе Одлуку у предложеном тексту.

ГРАДОНАЧЕЛНИК



Милош Вучевић

Bucuruth

На основу члана 52. тачка 1. Статута Града Новог Сада - пречишћен текст ("Службени лист Града Новог Сада" број 43/08), поводом разматрања Нацрта одлуке о изради измена и допуна Плана генералне регулације зоне реконструкције у наслеђеним амбијенталним целинама у Новом Саду (локалитет на углу Партизанске улице и Сентандрејског пута), Градско веће Града Новог Сада на 202. седници одржаној 07. децембра 2018. године, доноси


ЗАКЉУЧАК

- I.** Утврђује се Предлог одлуке о изради измена и допуна Плана генералне регулације зоне реконструкције у наслеђеним амбијенталним целинама у Новом Саду (локалитет на углу Партизанске улице и Сентандрејског пута).
- II.** У складу са одредбом члана 136. Пословника Скупштине Града Новог Сада ("Службени лист Града Новог Сада" број 64/16) доставља се председнику Скупштине Града Новог Сада Предлог одлуке о изради измена и допуна Плана генералне регулације зоне реконструкције у наслеђеним амбијенталним целинама у Новом Саду (локалитет на углу Партизанске улице и Сентандрејског пута) и предлаже Скупштини Града Новог Сада да донесе ову одлуку у предложеном тексту.
- III.** Доношењем овог закључка ставља се ван снаге Закључак Градског већа Града Новог Сада број: 35-576/2017-II од 24.10.2018. године.
- IV.** За представника предлагача на седници Скупштине Града Новог Сада и њених радних тела, одређује се Мира Раденовић, члан Градског већа Града Новог Сада, а за повереника Дејан Михајловић, в.д. начелника Градске управе за урбанизам и грађевинске послове.

РЕПУБЛИКА СРБИЈА
АУТОНОМНА ПОКРАЈИНА ВОЈВОДИНА
ГРАД НОВИ САД
ГРАДСКО ВЕЋЕ
Број : 35-576/2017-II/б
Дана : 07. децембра 2018. године
НОВИ САД

ГРАДОНАЧЕЛНИК

Милош Вучевић

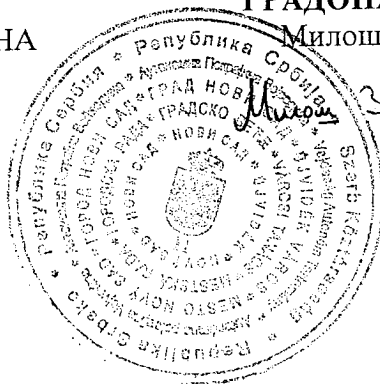

3. Вучевић


РЕПУБЛИКА СРБИЈА
АУТОНОМНА ПОКРАЈИНА ВОЈВОДИНА
ГРАД НОВИ САД
ГРАДСКА УПРАВА ЗА ПРОПИСЕ
Број: XVI-012-01/2018-592
6. децембар 2018. године
НОВИ САД

ГРАДСКО ВЕЋЕ
ГРАДА НОВОГ САДА

ПРЕДМЕТ: Мишљење на Нацрт одлуке о изради измена и допуна Плана генералне регулације зоне реконструкције у наслеђеним амбијенталним целинама у Новом Саду
(локалитет на углу Партизанске улице и Сентандрејског пута)

У Градској управи за прописе размотрен је Нацрт одлуке о изради измена и допуна Плана генералне регулације зоне реконструкције у наслеђеним амбијенталним целинама у Новом Саду (локалитет на углу Партизанске улице и Сентандрејског пута).

Градска управа нема примедбе у погледу његове сагласности са Законом, као и у погледу систематике, правне технике и терминолошке уједначености текста.

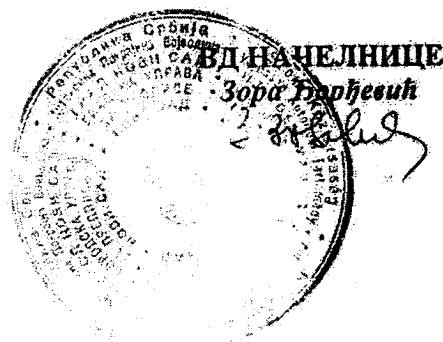

ПРЕДЛОГ

На основу члана 46. став 1, а у вези са чланом 516 Закона о планирању и изградњи ("Службени гласник Републике Србије", бр. 72/09, 81/09 – исправка, 64/10 – УС, 24/11, 121/12, 42/13 – УС, 50/13 – УС, 98/13 – УС, 132/14, 145/14 и 83/18) и члана 24. тачка 6. Статута Града Новог Сада – пречишћен текст ("Службени лист Града Новог Сада", број 43/08), Скупштина Града Новог Сада на _____ седници _____ године, доноси

ОДЛУКУ

о изради измена и допуна

**Плана генералне регулације зоне реконструкције у наслеђеним амбијенталним целинама у Новом Саду
(локалитет на углу Партизанске улице и Сентандрејског пута)**

Члан 1.

На основу ове одлуке израдиће се одлука о изменама и допунама Плана генералне регулације зоне реконструкције у наслеђеним амбијенталним целинама у Новом Саду ("Службени лист Града Новог Сада", бр. 52/11, 17/17 и 9/18) (у даљем тексту: План), за локалитет на углу Партизанске улице и Сентандрејског пута, по скраћеном поступку, без спровођења поступка раног јавног увида.

Члан 2.

Одлуком о изменама и допунама Плана обухватиће се део грађевинског подручја Плана у Катастарској општини Нови Сад I, унутар описане границе.

За почетну тачку описа границе грађевинског подручја утврђена је осовинска тачка број 979 на пресеку Сентандрејског пута и Партизанске улице. Од ове тачке у правцу севера, граница прати осовину Сентандрејског пута дужином од 160.00m, затим скреће ка истоку правцем управним на поменути осовину и долази до пресека са продуженим правцем западне границе парцеле број 3343/7. Даље, граница скреће ка југу, прати претходно описани правац и западну границу парцела бр. 3343/7 и 3343/6, затим скреће ка истоку, прати јужну границу парцеле број 3343/6 и њеним продуженим правцем долази до осовине улице која је паралелна са Сентандрејским путем. Од ове тачке граница скреће ка југу, прати осовину поменуте улице до осовинске тачке број 2532 на пресеку са осовином Партизанске улице, затим скреће ка западу, прати осовину Партизанске улице, и долази до почетне тачке описа границе.

Одлуком о изменама и допунама Плана обухватиће се 1,09ha.

Члан 3.

Услови и смернице за уређење и грађење обухваћеног простора дефинисани су Планом, којим је обухваћени простор намењен пословању на улазним правцима и саобраћајним површинама.

Члан 4.

Циљ доношења одлуке о изменама и допунама Плана је преиспитивање важећег планског решења, према захтевима и потребама корисника простора и реалним могућностима његове реализације, а у складу са општим правилима која су утврђена Планом, односно промена намене на парцели број 3343/3 Катастарска општина Нови Сад I, из намене пословање на улазним правцима у намену општеградски центар, уз промену основа за спровођење Плана.

Члан 5.

Рок за израду одлуке о изменама и допунама Плана је 30 дана од дана ступања на снагу ове одлуке.

Члан 6.

Средства за израду одлуке о изменама и допунама Плана обезбедио је "VINS 021" DOO, Нови Сад.

Члан 7.

Одлуку о изменама и допунама Плана израдиће Јавно предузеће "Урбанизам" Завод за урбанизам Нови Сад.

Члан 8.

Саставни део ове одлуке су Решење о неприступању изради стратешке процене утицаја одлуке о изменама и допунама Плана генералне регулације зоне реконструкције у наслеђеним амбијенталним целинама у Новом Саду на животну средину, и графички приказ обухвата планског подручја које се мења.

Члан 9.

Јавни увид обавиће се излагањем нацрта одлуке о изменама и допунама Плана генералне регулације зоне реконструкције у наслеђеним амбијенталним целинама у Новом Саду (локалитет на углу Партизанске улице и Сентандрејског пута), у трајању од 15 дана, у приземљу пословне зграде Јавног предузећа „Урбанизам“ Завод за урбанизам Нови Сад, Булевар цара Лазара број 3, и у просторијама Месне заједнице "Салајка", Нови Сад, Шајкашка 26.

Члан 10.

Ова одлука ступа на снагу осмог дана од дана објављивања у "Службеном листу Града Новог Сада".

Образложење

Законом о планирању и изградњи прописано је да се плански документ израђује на основу одлуке о изради планског документа коју доноси орган надлежан за његово доношење, по претходно прибављеном мишљењу комисије за планове.

Статутом Града Новог Сада утврђено је да урбанистичке планове доноси Скупштина Града Новог Сада.

Одлука о изради планског документа садржи: назив документа, оквирне границе обухвата планског документа, рок израде, начин финансирања, место и начин излагања плана на јавни увид, обавезу израде или неприступање изради стратешке процене утицаја на животну средину, услове и смернице планских докумената вишег реда и развојних стратегија, принципе планирања, коришћења, уређења и заштите простора, визије и циљеве планирања, концептуални оквир планирања, коришћења, уређења и заштите планског подручја са структуром основних намена простора и коришћења земљишта.

Одлуком о изменама и допунама планског документа дефинише се део обухвата планског документа који се мења.

Чланом 516. Закона о планирању и изградњи прописано је да се у случају мањих измена и допуна планског документа примењује скраћени поступак. У скраћеном поступку измена и допуна планског документа подразумева се да се не спроводи поступак раног јавног увида, на начин да се израђује нацрт измена и допуна планског документа, као и да се спроводи поступак јавног увида у трајању од најмање 15 дана.

Овлашћење за доношење одлуке и њена садржина утврђени су чланом 46. Закона о планирању и изградњи и чланом 24. тачка 6. Статута Града Новог Сада – пречишћен текст.

Подручје које ће се обухватити одлуком о изменама и допунама Плана, налази се у Катастарској општини Нови Сад I, на углу Партизанске улице и Сентандрејског пута у Новом Саду, укупне површине 1,09 ha.

Услови и смернице за израду одлуке о изменама и допунама Плана дефинисани су Планом.

Планом је локалитет који ће бити обухваћен одлуком о изменама и допунама Плана, намењен пословању на улазним правцима и саобраћајним површинама.

Изради одлуке о изменама и допунама Плана приступа се на основу приватне иницијативе. Предложена измена односи се на промену намене на парцели број 3343/3 КО Нови Сад I, из намене пословање на улазним правцима у намену општеградског центра, односно стамбено-пословни објект са пословним простором у приземљу уз промену основа за спровођење Плана. Максимална спратност планираног објекта је По+П+4 на половини објекта оријентисаној ка Партизанској улици, односно до По+П+3 на половини планираног објекта оријентисаној уз Сентандрејски пут са приземним анексима.

Циљ доношења одлуке о изменама и допунама Плана је преиспитивање важећег планског решења, у складу са захтевима и потребама корисника простора и реалним могућностима његове реализације, а у складу са општим правилима која су утврђена Планом, односно промена намене на парцели број 3343/3 КО Нови Сад I, из намене

пословање на улазним правцима у намену општеградског центра уз промену основа за спровођење Плана.

С обзиром да се скраћени поступак примењује у случајевима мањих измена и допуна плана, предлага се примена скраћеног поступка измена и допуна плана.

За израду одлуке о изменама и допунама Плана прибавиће се услови од органа, организација и јавних предузећа који су овлашћени да утврђују услове за заштиту и уређење простора.

Законом о стратешкој процени утицаја на животну средину прописано је да се за планове и програме у области просторног и урбанистичког планирања врши стратешка процена.


Одлуку о изради стратешке процене или неприступању изради стратешке процене доноси орган надлежан за припрему плана, по претходно прибављеном мишљењу органа надлежног за послове заштите животне средине и других заинтересованих органа и организација.

Одлука о изради стратешке процене или неприступању изради стратешке процене је саставни део одлуке о припреми плана и објављује се.

Наведене одредбе садржане су у чл. 5. и 9. Закона о стратешкој процени утицаја на животну средину ("Службени гласник Републике Србије", бр. 135/04 и 88/10).

С обзиром да се ради о мањим изменама и допунама планског документа и да се ради о простору који Одлуком о одређивању врсте планских докумената за које се израђује стратешка процена утицаја на животну средину ("Службени лист Града Новог Сада", број 48/09) није утврђен као простор за који се израђује стратешка процена утицаја плана на животну средину, предлага се доношења решења о неприступању изради стратешке процене утицаја одлуке о изменама и допунама Плана на животну средину.

Градска управа за урбанизам и грађевинске послове донела је Решење о неприступању изради стратешке процене утицаја одлуке о изменама и допунама Плана генералне регулације зоне реконструкције у наслеђеним амбијенталним целинама у Новом Саду на животну средину, број V-35-576/17 од 05.12.2018. године.

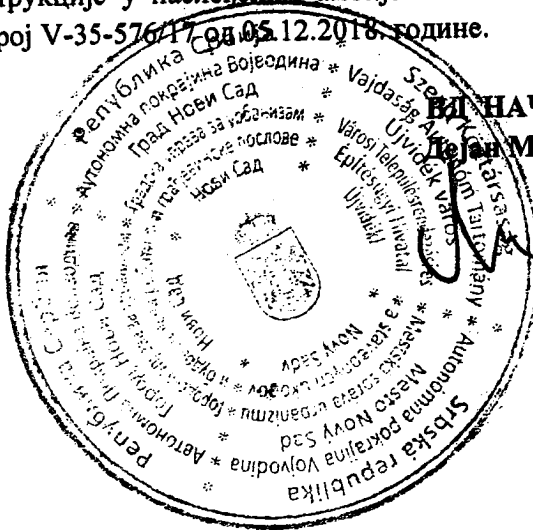


В. НАЧЕЛНИКА
Дејан Михајловић

ИЗМЕНЕ И ДОПУНЕ ПЛАНА ГЕНЕРАЛНЕ РЕГУЛАЦИЈЕ ЗОНЕ РЕКОНСТРУКЦИЈЕ У НАСЛЕЂЕНИМ АМБИЈЕНТАЛНИМ ЦЕЛИНАМА У НОВОМ САДУ

(локалитет на углу Партизанске улице и Сентандрејског пута)

ОБУХВАТ ПЛАНСКОГ ПОДРУЧЈА

■ ■ ■ ■ ГРАНИЦА ИЗМЕНА И ДОПУНА ПЛАНА

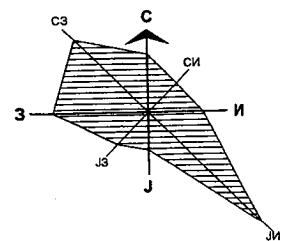


Р-1:500



Јавно предузеће "УРБАНИЗАМ" Завод за урбанизам
Нови Сад, Булевар цара Лазара 3/III



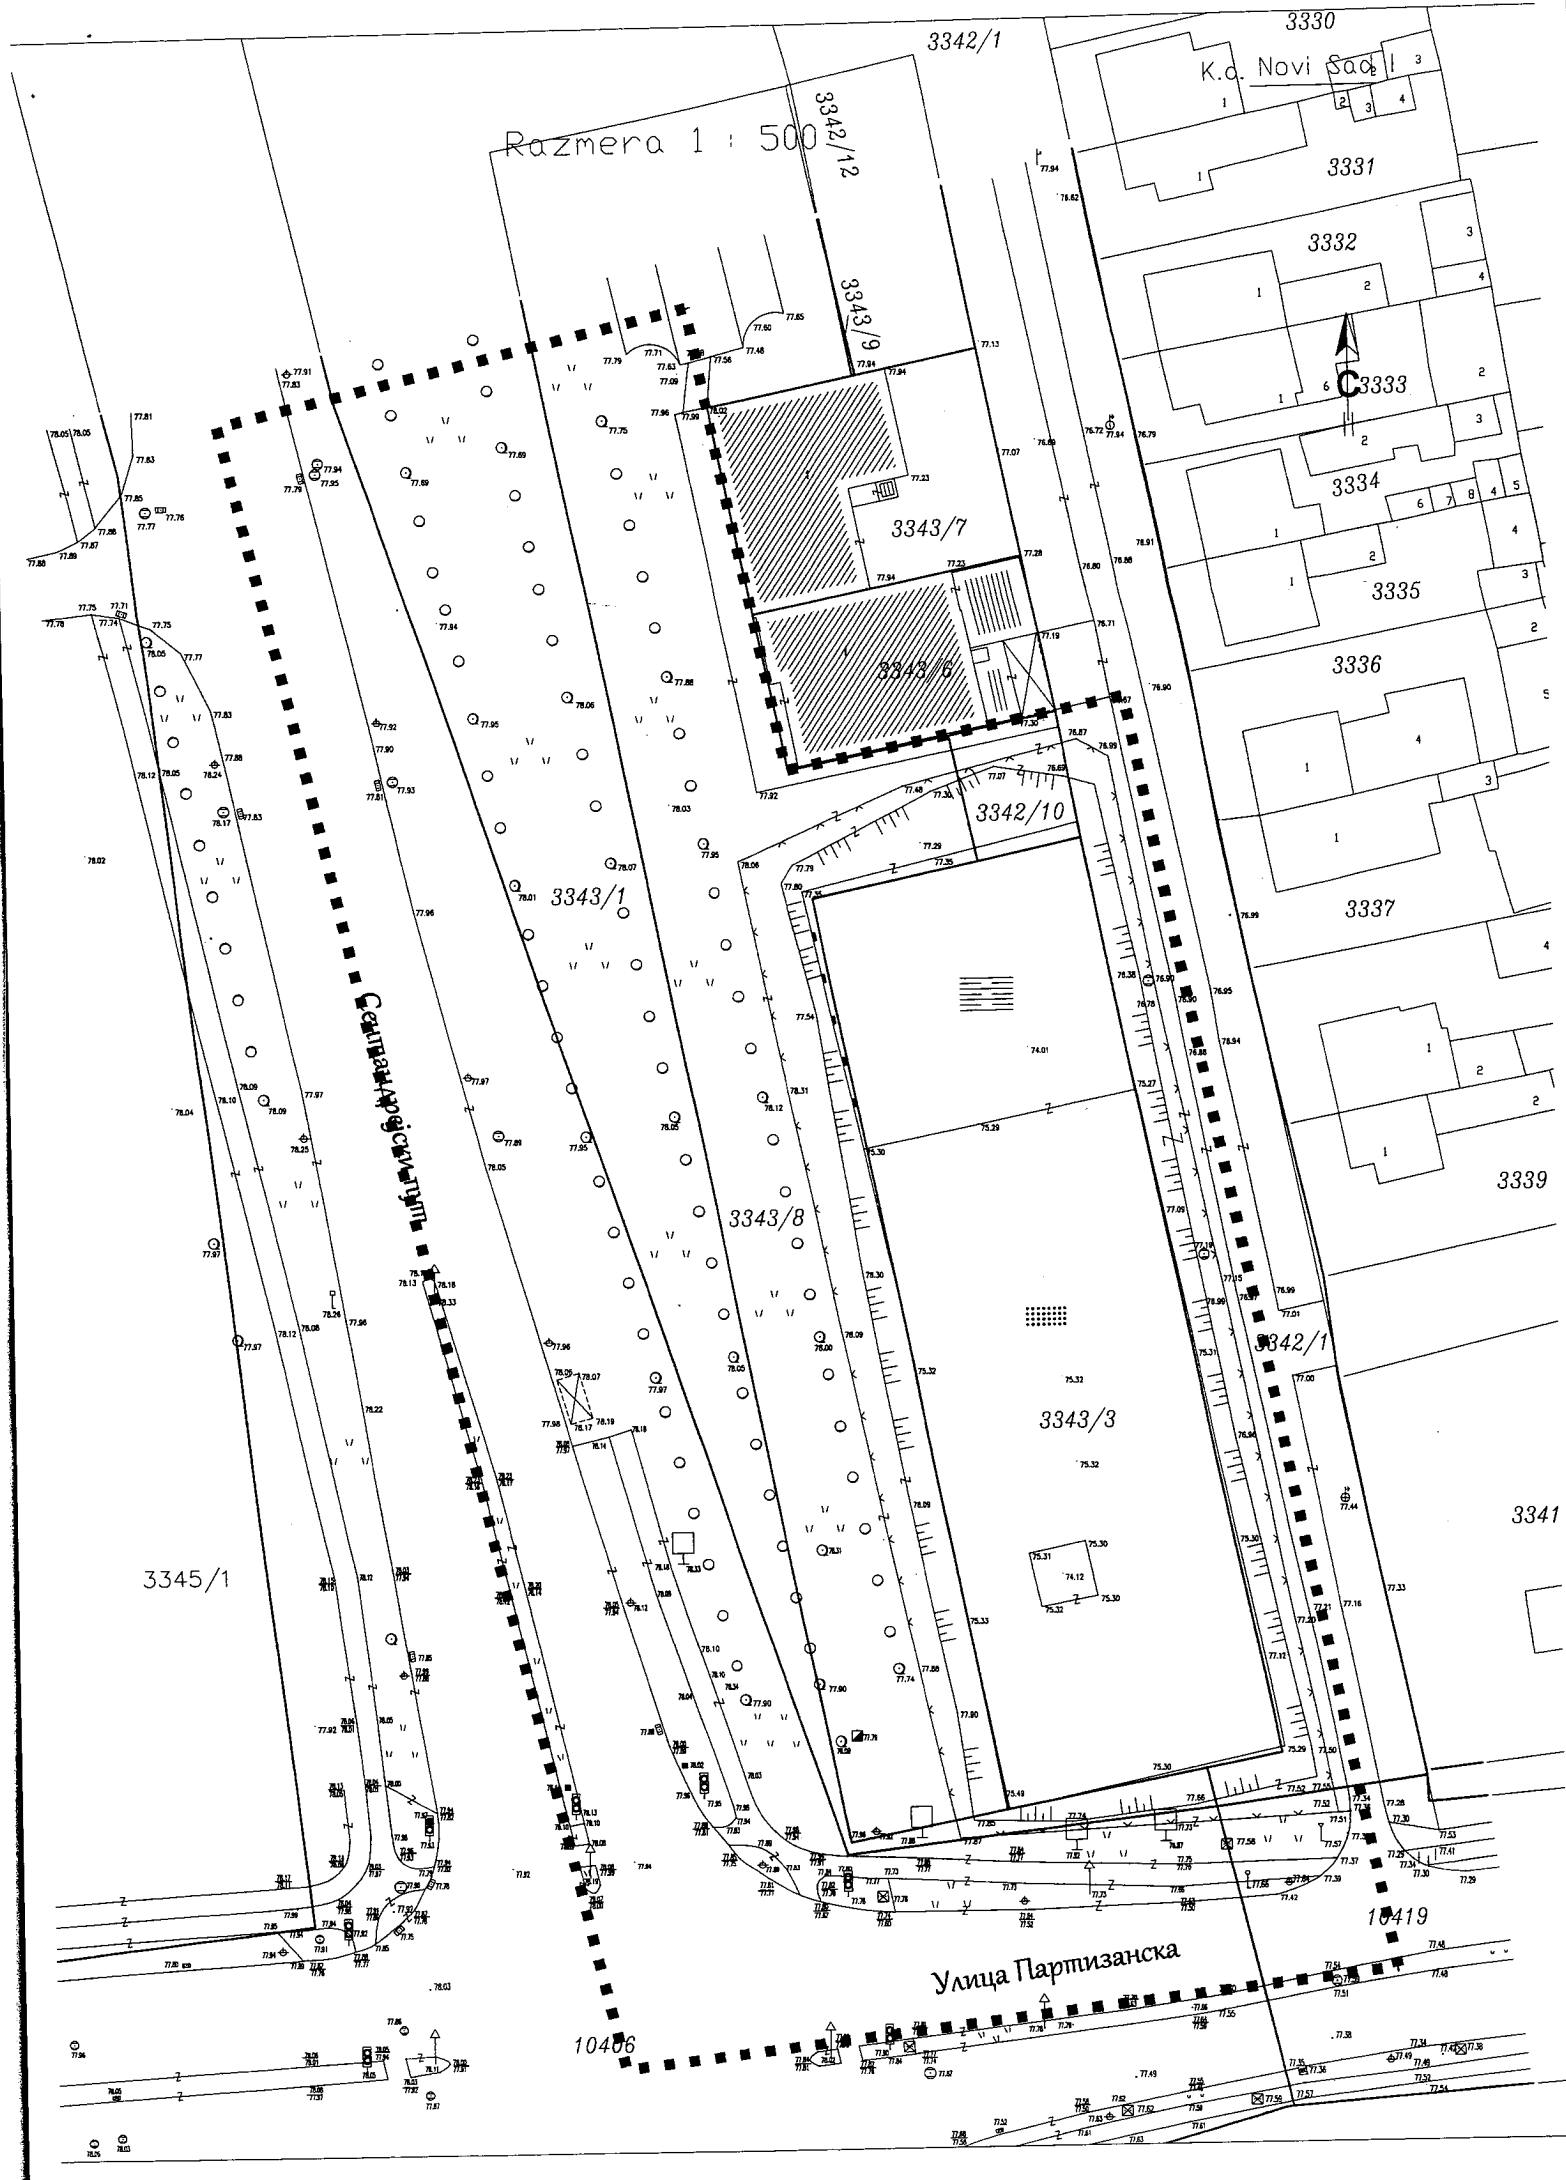

Градска управа за урбанизам и грађевинске послове, на основу члана 9. став 3. Закона о стратешкој процени утицаја на животну средину ("Службени гласник РС", бр. 135/04 и 88/10), а по прибављеном Мишљењу Градске управе за заштиту животне средине, број VI-501-1/ 2018-216-а од 05.12.2018. године, доноси

Р Е Ш Е Њ Е

О НЕПРИСТУПАЊУ ИЗРАДИ СТРАТЕШКЕ ПРОЦЕНЕ УТИЦАЈА ОДЛУКЕ О ИЗМЕНАМА И ДОПУНАМА ПЛАНА ГЕНЕРАЛНЕ РЕГУЛАЦИЈЕ ЗОНЕ РЕКОНСТРУКЦИЈЕ У НАСЛЕЂЕНИМ АМБИЈЕНТАЛНИМ ЦЕЛИНАМА У НОВОМ САДУ НА ЖИВОТНУ СРЕДИНУ

Не приступа се изради стратешке процене утицаја одлуке о изменама и допунама Плана генералне регулације зоне реконструкције у наслеђеним амбијенталним целинама у Новом Саду на животну средину, којом ће бити обухваћен простор у границама одређеним одлуком о изради измена и допуна Плана генералне регулације зоне реконструкције у наслеђеним амбијенталним целинама у Новом Саду (локалитет на углу Партизанске улице и Сентандрејског пута)

О б р а з л о ж е њ е

Законом о стратешкој процени утицаја на животну средину ("Службени гласник Републике Србије" бр. 135/04 и 88/10) прописано је да се стратешка процена врши за планове, програме и основе у области просторног и урбанистичког планирања.

Одлуку о изради стратешке процене доноси орган надлежан за припрему плана, по претходно прибављеном мишљењу органа надлежног за послове заштите животне средине и других заинтересованих органа и организација. Одлука о изради стратешке процене утицаја на животну средину је саставни део одлуке о изради плана и објављује се.

Законом о планирању и изградњи ("Службени гласник РС", бр. 72/09, 81/09 – исправка, 64/10 – УС, 24/11, 121/12, 42/13 – УС, 50/13 – УС, 98/13 – УС, 132/14, 145/14 и 83/18), у члану 46. ст. 6. прописано је да носилац израде плана, пре доношења одлуке о изради планског документа, од надлежног органа за послове заштите животне средине прибавља мишљење о потрби израде стратешке процене утицаја на животну средину.

Одлуком о одређивању врсте планских докумената за које се израђује стратешка процена утицаја на животну средину ("Службени лист Града Новог Сада" број 48/09), одређене су врсте планских докумената у области просторног и урбанистичког планирања за које се израђује стратешка процена утицаја на животну средину. Поред тога прописано је да за измене планских докумената, орган надлежан за припрему плана може одлучити, по претходно прибављеном мишљењу органа надлежног за послове заштите животне средине и других заинтересованих органа и организација, да се не израђује стратешка процена утицаја на животну средину.

Планом генералне регулације зоне реконструкције у наслеђеним амбијенталним целинама у Новом Саду ("Службени лист Града Новог Сада" бр. 52/11, 17/17 и 9/18), локалитет који ће бити обухваћен одлуком о изменама и допунама Плана, намењен је пословању на улазним правцима и саобраћајним површинама.

Циљ доношења одлуке о изменама и допунама Плана је преиспитивање важећег планског решења, у складу са захтевима и потребама корисника простора и реалним могућностима његове реализације, а у складу са општим правилима која су утврђена Планом, односно промене намене на парцели број 3343/3 КО Нови Сад I, из намене пословање на улазним правцима у намену општеградског центра уз промену основа за спровођење Плана.

С обзиром да се ради о мањим изменама и допунама планског документа и да се ради о простору који Одлуком о одређивању врсте планских докумената за које се израђује стратешка процена утицаја на животну средину ("Службени лист Града Новог Сада" број 48/09) није утврђен као простор за који се израђује стратешка процена утицаја плана на животну средину, доноси се решење о неприступању изради стратешке процене утицаја одлуке о изменама и допунама Плана генералне регулације зоне реконструкције у наслеђеним амбијенталним целинама у Новом Саду на животну средину.

Зависно од намене и услова за изградњу, за пројекте који буду реализовани на основу измена и допуна Плана генералне регулације зоне реконструкције у наслеђеним амбијенталним целинама у Новом Саду (локалитет на углу Партизанске улице и Сентандрејског пута), услови заштите животне средине, односно потреба покретања поступка процене утицаја на животну средину, биће утврђени у складу са Законом о процени утицаја на животну средину ("Службени гласник РС", бр. 135/04 и 36/09) и Уредбом о утврђивању Листе пројеката за које је обавезна процена утицаја и Листе пројеката за које се може захтевати процена утицаја на животну средину ("Службени гласник РС", број 114/08).

На основу свега наведеног одлучено је као у диспозитиву.

РЕПУБЛИКА СРБИЈА
АУТОНОМНА ПОКРАЈИНА ВОЈВОДИНА
ГРАД НОВИ САД
ГРАДСКА УПРАВА ЗА УРБАНИЗАМ
И ГРАЂЕВИНСКЕ ПОСЛОВЕ
 Број : V-35-576/17
 Дана: 05.12.2018. године
 Н О В И С А Д



Комисија за планове Скупштине Града Новог Сада, на 23. седници одржаној 04.12.2018. године, поводом разматрања текста припремљеног за Нацрт одлуке о изради измена и допуна Плана генералне регулације зоне реконструкције у наслеђеним амбијенталним целинама у Новом Саду (локалитет на углу Партизанске улице и Сентандрејског пута), даје следеће

МИШЉЕЊЕ

- I. Комисија за планове Скупштине Града Новог Сада констатује да је текст припремљен за Нацрт одлуке о изради измена и допуна Плана генералне регулације зоне реконструкције у наслеђеним амбијенталним целинама у Новом Саду (локалитет на углу Партизанске улице и Сентандрејског пута) сачињен у складу са одредбама Закона о планирању и изградњи („Службени гласник Републике Србије“, бр.72/09, 81/09 – исправка, 64/10 – УС, 24/11, 121/12, 42/13 – УС, 50/13 – УС, 98/13 УС, 132/14, 145/14 и 83/18) и да се исти након усклађивања са ставовима Градске управе за прописе може, путем надлежног органа, доставити Скупштини Града Новог Сада ради доношења.
- II. Комисија за планове Скупштине Града Новог Сада констатује да су Нацртом одлуке о изради измена и допуна Плана генералне регулације предвиђене мање измене Плана генералне регулације зоне реконструкције у наслеђеним амбијенталним целинама у Новом Саду, односно да се поступак израде и доношења Одлуке о изменама и допунама Плана генералне регулације зоне реконструкције у наслеђеним амбијенталним целинама у Новом Саду (локалитет на углу Партизанске улице и Сентандрејског пута) може наставити у складу са чланом 516 Закона о планирању и изградњи ("Службени гласник Републике Србије", број 72/09, 81/09-исправка, 64/10 - УС, 24/11, 121/12, 42/13-УС, 50/13-УС, 98/13-УС, 132/14, 145/14 и 83/18).
- III. Комисија за планове сматра да је потребно брисати текст наведен у члану 5. Нацрта одлуке о изради измена и допуна Плана генералне регулације зоне реконструкције у наслеђеним амбијенталним целинама у Новом Саду (локалитет на углу Партизанске улице и Сентандрејског пута) јер се поступак спроводи у складу са чланом 516 Закона. Досадашњи члан 6. постаје члан 5.

Мишљење доставити :

- Градској управи за урбанизам и грађевинске послове
- ЈП "Урбанизам" Завод за урбанизам Нови Сад
- Градској управи за грађевинско земљиште и инвестиције
- Члану Градског већа за урбанизам и заштиту животне средине

РЕПУБЛИКА СРБИЈА
АУТОНОМНА ПОКРАЈИНА ВОЈВОДИНА
ГРАД НОВИ САД
СКУПШТИНА ГРАДА НОВОГ САДА
КОМИСИЈА ЗА ПЛАНОВЕ
Број : V-35-576/17
Дана: 04.12.2018. године
Н О В И С А Д

ПРЕДСЕДНИК КОМИСИЈЕ
Радоња Дабетић, дипл.инж.арх.



РЕПУБЛИКА СРБИЈА
АУТОНОМНА ПОКРАЈИНА ВОЈВОДИНА
ГРАД НОВИ САД
ГРАДСКА УПРАВА ЗА ЗАШТИТУ ЖИВОТНЕ СРЕДИНЕ
Број: VI-501-1/2018-216-а
Датум: 5. децембар 2018. године
Нови Сад

ГРАДСКА УПРАВА ЗА УРБАНИЗАМ
И ГРАЂЕВИНСКЕ ПОСЛОВЕ
НОВИ САД

Веза: Ваш број V-35-576/17 од 3. децембра 2018. године

ПРЕДМЕТ: Мишљење на Предлог решења о неприступању изради стратешке процене утицаја одлуке о изменама и допунама Плана генералне регулације зоне реконструкције у наслеђеним амбијенталним целинама у Новом Саду на животну средину и услови за обезбеђење мера заштите животне средине

Градска управа за заштиту животне средине размотрила је Предлог решења о неприступању изради стратешке процене утицаја одлуке о изменама и допунама Плана генералне регулације зоне реконструкције у наслеђеним амбијенталним целинама у Новом Саду на животну средину и нема примедби на предлог одлуке да се не израђује стратешка процена утицаја на животну средину.

У погледу услова за обезбеђење мера заштите животне средине у складу са чланом 34. став 2. Закона о заштити животне средине ("Службени гласник Републике Србије", бр. 135/04, 36/09, 36/09 – др. закон, 72/09 – др. закон, 43/11 – одлука УС, 14/16 и 76/18), поред поштовања утврђених законских оквира и услова које су дале надлежне стручне организације, мера утврђених Планом генералне регулације зоне реконструкције у наслеђеним амбијенталним целинама у Новом Саду, као и мера утврђених стратешком проценом утицаја Просторног Плана Града Новог Сада, Градска управа за заштиту животне средине нема додатних услова.

в.д. НАЧЕЛНИКА

Татјана Кашић