

РЕПУБЛИКА СРБИЈА
АУТОНОМНА ПОКРАЈИНА ВОЈВОДИНА
ГРАД НОВИ САД
ГРАДСКО ВЕЋЕ
Број: 35-472/2017-II
Дана: 15. марта 2019. године
НОВИ САД


**ПРЕДСЕДНИКУ
СКУПШТИНЕ ГРАДА НОВОГ САДА**

На основу члана 136. Пословника Скупштине Града Новог Сада, упућује Вам се Предлог плана детаљне регулације спортског центра у Петроварадину са Извештајем Комисије за планове о извршеној стручној контроли Нацрта плана детаљне регулације спортског центра у Петроварадину пре излагања на јавни увид, Извештајем о обављеном јавном увиду у Нацрт плана детаљне регулације спортског центра у Петроварадину, Образложењем и Закључком Градског већа Града Новог Сада број: 35-472/2017-II од 15. марта 2019. године, с молбом да се Предлог плана детаљне регулације спортског центра у Петроварадину, уврсти у дневни ред седнице Скупштине Града Новог Сада и да Скупштина донесе План у предложеном тексту.

ГРАДОНАЧЕЛНИК

Милош Вучевић

Милош В. Вучевић

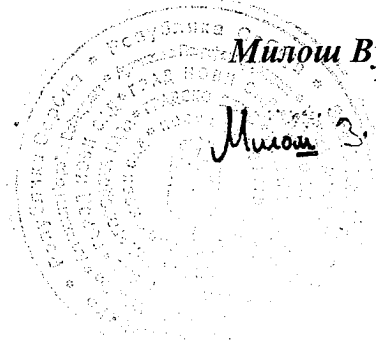

На основу члана 52. став 1. тачка 14. Статута Града Новог Сада - пречишћен текст ("Службени лист Града Новог Сада" број 43/08) Градско веће Града Новог Сада на 225. седници одржаној 15. марта 2019. године, поводом разматрања Нацрта плана детаљне регулације спортског центра у Петроварадину, доноси

ЗАКЉУЧАК

I. Утврђује се Предлог плана детаљне регулације спортског центра у Петроварадину.

II. На основу члана 136. Пословника Скупштине Града Новог Сада ("Службени лист Града Новог Сада" број 64/16) доставља се председнику Скупштине Града Новог Сада Предлог плана детаљне регулације спортског центра у Петроварадину са Извештајем Комисије за планове о извршеној стручној контроли Нацрта плана детаљне регулације спортског центра у Петроварадину пре излагања на јавни увид, Извештајем о обављеном јавном увиду у Нацрт плана детаљне регулације спортског центра у Петроварадину и предлаже да Скупштина, након разматрања, донесе план у предложеном тексту и закључи:

" 1. Скупштина Града Новог Сада прихвата Извештај Комисије за планове о извршеној стручној контроли Нацрта плана детаљне регулације спортског центра у Петроварадину пре излагања на јавни увид са 164. седнице одржане 02.08.2017. године и Извештај о обављеном јавном увиду у Нацрт плана детаљне регулације спортског центра у Петроварадину са 29. (јавне) седнице Комисије за планове, одржане 17.01.2019.године.

2. Закључак са Планом и извештајима Комисије за планове доставити Градској управи за урбанизам и грађевинске послове."

III. За представника предлагача на седници Скупштине Града Новог Сада и њених радних тела, одређује се :

— Мира Раденовић, члан Градског већа Града Новог Сада,
а за повереника :

— Дејан Михајловић, в.д. начелника Градске управе за урбанизам и грађевинске послове.

РЕПУБЛИКА СРБИЈА
АУТОНОМНА ПОКРАЈИНА ВОЈВОДИНА
ГРАД НОВИ САД
ГРАДСКО ВЕЋЕ
Број :35-472/2017-II
Дана : 15. марта 2019. године
НОВИ САД

ГРАДОНАЧЕЛНИК

Милош З. Вучевић
Милош Вучевић

РЕПУБЛИКА СРБИЈА
АУТОНОМНА ПОКРАЈИНА ВОЈВОДИНА
ГРАД НОВИ САД
ГРАДСКА УПРАВА ЗА ПРОПИСЕ
Број: XVI-012-01/2017-453
23. април 2018. године
НОВИ САД


SSS
25. 04. 2018

ГРАДОНАЧЕЛНИК
ГРАДА НОВОГ САДА

ПРЕДМЕТ: Мишљење на текст припремљен за нацрт плана детаљне регулације спортског центра у Петроварадину

У Градској управи за прописе размотрен је текст припремљен за нацрт плана детаљне регулације спортског центра у Петроварадину.

Градска управа нема примедбе у погледу његове сагласности са Законом, као и у погледу систематике, правне технике и термилошке уједначености текста.

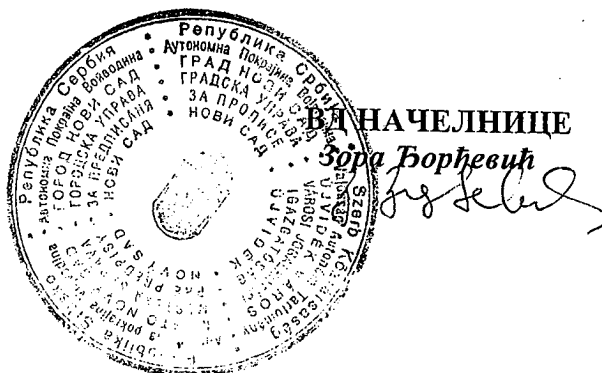

ПРЕДЛОГ

На основу члана 35. став 7. Закона о планирању и изградњи („Службени гласник Републике Србије”, бр. 72/09, 81/09 – исправка, 64/10 – УС, 24/11, 121/12, 42/13 – УС, 50/13 – УС, 98/13 – УС, 132/14, 145/14 и 83/18) и члана 24. тачка 6. Статута Града Новог Сада – пречишћен текст („Службени лист Града Новог Сада”, број 43/08), Скупштина Града Новог Сада на _____ седници _____ године, доноси

ПЛАН ДЕТАЉНЕ РЕГУЛАЦИЈЕ СПОРТСКОГ ЦЕНТРА У ПЕТРОВАРАДИНУ

1. УВОД

План детаљне регулације спортског центра у Петроварадину (у даљем тексту: план), обухвата простор на сремској страни града, у Катастарској општини Петроварадин, у источном делу грађевинског подручја града Новог Сада.

План обухвата површину од 7,06 ha.

Подручје спортског центра у Петроварадину ограничено је: са северне стране продужетком Шеноине улице, са источне стране железничком пругом Београд – Инђија – Суботица – државна граница (Келебија), са западне стране Улицом Раде Кончара, осовином продужетка Златарићеве улице и Златарићевом, и са јужне стране продужетком Улице Божицара Ације.

У северном делу планског подручја, 2015. године започета је изградња мултифункционалне спортске хале чији је инвеститор Јавно предузеће „Пословни простор“ Нови Сад. Габарит објекта износи 40 x 60 m, а у непосредном окружењу објекта пројектовано је и партерно уређење око хале, које ће се планом задржати.

Тренутни корисници дела простора су ФК и РК "Петроварадин". У претходном периоду, јужно од зоне изградње спортске хале, на терену су реализовани: фудбалски терен (100 x 70 m) са пет редова трибина западно од терена, рукометно игралиште (40 x 20 m) које са северне стране прате бетонске трибине и приземни објекат (370 m²) са просторијама друштва (управа клуба), свлачионицама и пратећим садржајем.

Северни део простора, у зони изградње хале и постојећих спортских терена и објеката, опремљен је примарном инфраструктуром кроз Улицу Раде Кончара.

Крајњи северни део простора, као и јужна потцелина, чине неизграђене и неуређене површине.

Све парцеле у обухвату плана су у државном власништву, осим парцеле број 1497 КО Петроварадин, која је у власништву „Навип“ АД Београд Земун (у стечају).

Планом ће се прецизно утврдити намена простора, дефинисати коридори саобраћајне, водне и енергетске инфраструктуре, као и правила по којима ће се уређивати простор, градити објекти и штитити природна и културна добра на обухваћеном простору.

1.1. Основ за израду плана

План је израђен на основу Одлуке о изради плана детаљне регулације спортског центра у Петроварадину, коју је донела је Скупштина Града Новог Сада на XV седници, 26. јануара 2017. године, а објављена је у „Службеном листу Града Новог Сада”, број 3/17.

План је израђен на основу смерница утврђених Генералним планом Града Новог Сада до 2021. године - пречишћени текст ("Службени лист Града Новог Сада", број 39/06) (у даљем тексту: Генерални план).

Документацију од значаја за израду плана чине: Генерални план, претходна планска документација, студије и анализе релевантне за обухваћени простор, као и достављени услови од надлежних институција.

На основу Генералног плана, северни део простора у обухвату плана намењен је спортском центру.

Генералним планом дефинисана су правила уређења усмеравајућег карактера за планиране намене. Планом ће се детаљно дефинисати правила уређења и правила грађења, а у складу са усмеравајућим правилима за површине јавне намене.

Уређење северног дела обухваћеног простора је детаљно дефинисано Планом детаљне регулације спортског центра у Петроварадину („Службени лист Града Новог Сада“, број 18/05), који ће се овим планским решењем преиспитати.

За јужни део планског подручја, нема важеће планске документације.

1.2. Циљ доношења плана

Циљ израде и доношења плана је утврђивање правила коришћења, уређења, грађења и заштите простора, а на основу смерница утврђених Генералним планом, анализе урбанистичке документације, теренских истраживања, услова и програма јавних комуналних предузећа и осталих институција, анализа и студија рађених за потребе планске документације, као и усклађивање са захтевима и потребама корисника овог простора.

План садржи нарочито: границу плана и обухват грађевинског подручја плана, поделу простора на посебне целине и зоне, детаљну намену земљишта, регулационе линије јавних површина и грађевинске линије са елементима за обележавање на геодетској подлози, релевантне нивелационе коте, коридоре и капацитете за саобраћајну, енергетску, комуналну и другу инфраструктуру, правила уређења и

правила грађења по целинама, као и друге елементе значајне за спровођење плана. Утврђене су и мере заштите животне средине, правила и услови за рационално коришћење необновљивих и обезбеђење услова за боље коришћење обновљивих ресурса, заштита живота и здравља људи и заштита од елементарних непогода, ратних дејстава, стандарди приступачности којима се осигурава несметано кретање и приступ особама са инвалидитетом, деци и старим особама, итд.

2. ГРАНИЦА ПЛАНА И ОБУХВАТ ГРАЂЕВИНСКОГ ПОДРУЧЈА

Планом је обухваћено грађевинско подручје у Катастарској општини Петроварадин, унутар описане границе.

За почетну тачку описа границе плана утврђена је осовинска тачка број 97. Из ове тачке граница прати осовину пролаза испод пруге у правцу истока до пресека са западном границом парцеле број 2958/2. Овде граница наставља ка југу по западној граници парцеле број 2958/2, и скреће ка истоку по северним границама парцела бр. 2958/1, 2861/1(канал) и 499/1. Даље скреће ка југу прати источну границу парцела бр. 499/1, 1409/1, 1416/1, 2864/5 и 1590, и у правцу југозапада прати јужну границу парцеле број 1590 до пресека са источном планираном регулационом линијом Златарићеве улице. Од ове тачке граница скреће ка северозападу, прати источну планирану регулациону линију Златарићеве улице све до пресека са продуженим правцем осовине Улице Марина Држића, где скреће у правцу запада, прати продужени правац до осовинске тачке број 101. Из те тачке граница скреће ка северу по осовини Улице Раде Кончара и долази до почетне тачке описа границе плана.

Планом је обухваћено 7,06 ха.

3. ПРАВИЛА УРЕЂЕЊА

3.1. Планирана намена, концепција уређења простора и ограничавајући фактори за реализацију

Простор у обухвату плана може се поделити на две просторне целине: северну и јужну.

У северној просторној целини, намењеној спортском центру, планирају се спортски терени, дечија игралишта, спортска хала и пратећи објекти и садржаји (угоститељски, санитарни, технички и други садржаји у функцији спортског центра).

Постојећи спортски терени ФК и РК „Петроварадин“, као и објекат спортске хале, се задржавају, док се постојећи управни објекат клуба и помоћни објекти у окружењу уклањају.

Планирани пратећи објекти, у функцији спортских клубова, дефинисани су режимима изградње у складу са програмом корисника.

У зони јужно од спортског центра Петроварадин планира се јавна парковска површина, у циљу формирања заштитног зеленог појаса уз пругу и повезивања планираног спортског центра са зонама стамбених блокова VIII и IX.

На обухваћеном простору постоје одређени ограничавајући фактори који значајно утичу на организацију простора.

Са источне стране обухвата плана ограничавајући фактор представља заштитни пружни појас (25 m рачунајући од осе крајњих колосека) где се не може планирати изградња стамбених, пословних, помоћних и сличних објеката у складу са Законом о железници ("Службени гласник РС", бр. 45/13 и 91/15).

Са западне стране северне потцелине (спортског центра), уз регулацију Улице Раде Кончара, налази се ретенциони канал са зонама заштите од 5 m са обе стране, мерено од насипа канала.

Комплекс спортског центра налази се у непосредној близини средишњег дела Петроварадина (старог Мајура), што га чини изузетно приступачним корисницима и посетиоцима, док је од периферних делова насеља удаљен око 1500 m. Овим је обезбеђена лака доступност становницима Петроварадина и свакодневно коришћење у сврху спорта и рекреације.

3.2. Нумерички показатељи

Површине јавне намене	Површина (ha)	Удео (%)
Спортски центар	3,59	50
Парковска површина	2,38	34
Саобраћајне површине	0,83	12
Ретенциони канал	0,26	4
Укупна површина обухвата плана	7,06	100

У намени спортског центра површина под објектима (Из) износи 15%.

Спортски терени заузимају 34%, а слободне површине (зеленило, саобраћај, игралишта) 51% од укупне површине парцеле.

3.3. План регулације површина јавне намене са нивелацијом

3.3.1. План регулације површина јавне намене

Планом су утврђене површине јавне намене. Од целих и делова постојећих парцела образоваће се парцеле површина јавне намене, према графичком приказу број 3 "План регулације површина јавне намене," у Р 1 : 1000.

Површине јавне намене су:

- саобраћајна површина: делови парцела бр. 1416/1, 1496, 1497, 2861/1, 2864/5, 2958/1, 2982/1;
- спортски центар: целе парцеле бр. 499/1, 499/3, 1409/1, 1410/1, 1411/1 и делови парцела бр. 1416/1, 2861/1, 2864/5, 135/1, 3327;
- парк: целе парцеле бр. 1591, 1592, 1593, 1594, 1595 и делови парцела бр. 1416/1, 1497, 1588, 1589, 1590, 1596, 1597, 2864/5;
- канал: део парцеле број 2861/1.

У случају неусаглашености бројева наведених парцела и бројева парцела на графичком приказу број 3 "План регулације површина јавне намене", важи графички приказ. Планиране регулационе линије дате су у односу на осовине саобраћајница или у односу на границе парцела. Осовине саобраћајница дефинисане су координатама осовинских тачака које су дате на графичком приказу.

3.3.2. План нивелације

Простор обухваћен планом налази се на надморској висини од 76,50 m до 79,0 m (насип бивше пруге). Северни део, где су планирани тениски терени, потребно је насути до нивелете 77,0 m. Јужни део се задржава у висинском погледу. Елементи нивелације дати су на графичком приказу "План намене земљишта, саобраћаја, регулације и нивелације са режимима изградње " у Р 1 : 1000. Планом нивелације дати су следећи елементи:

- кота прелома нивелете осовине саобраћајница,
- нагиб нивелете.

3.4. Трасе, коридори и капацитети инфраструктуре

3.4.1. Саобраћајна инфраструктура

Обухваћени простор ограничен је следећим саобраћајницама:

- са западне стране улицама Златарићевом и Раде Кончара,
- са северне Шеноином улицом,
- са источне стране парцелом магистралне једноколосечне железничке пруге Београд - Стара Пазова - Нови Сад - Суботица - државна граница (Келебија) и
- са јужне стране Улицом Божидар Ације.

Планирају се два приступа спортском центру из Улице Раде Кончара. Један је на месту постојећег који се налази у продужетку Улице Јурија Крижанића, а други је приближно 75 m северно од наведеног.

Да би се обезбедили услови за одвијање моторизованог саобраћаја планира се реконструкција и изградња двосмерног коловоза у улицама Раде Кончара, Шеноиној и Јураја Крижанића.

Важећом планском документацијом планиран је продужетак Улице Раде Кончара (у правцу југоистока) и веза ове улице са Златарићевом улицом. На овај начин приступ спортском центру и јавном парку, биће омогућен улицама: Божицара Ације, Марина Држића и планиране улице Нова 2, чиме је становницима из јужног дела Петроварадина и насеља Садови обезбеђена бржа и квалитетнија саобраћајна веза.

Интерне саобраћајнице унутар комплекса спортског центра нису предвиђене за јавни саобраћај (осим за пешаке и бициклисте), већ под одређеним рестриктивним режимом коришћења који ће утврдити надлежна институција.

Приступ пешацима и бициклистима спортском центру и јавном парку, планира се изградњом тротоара и бициклистичке стазе у оквиру комплекса спортског центра и улицама Раде Кончара и Златарићевој.

За кориснике и посетиоце спортског центра, паркирање путничких аутомобила и аутобуса планира се у оквиру попречног профила Улице Раде Кончара и у оквиру комплекса спортског центра. На овај начин обезбедиће се 140 уличних паркинг места за путничке аутомобиле, пет уличних паркинг места за аутобусе и 45 паркинг места за путничке аутомобиле у оквиру комплекса спортског центра.

Паркирање бициклова планира се у оквиру комплекса уз интерне саобраћајнице. У складу са потребама, планом се оставља могућност изградње паркинга за бицикле и на другим локалитетима унутар комплекса спортског центра.

Све наведене саобраћајнице дефинисане су у графичком приказу број 2 „План намене земљишта, саобраћаја, регулације и нивелације са режимима изградње” у размери 1:1000.

3.4.2. Водна инфраструктура

Снабдевање водом

Снабдевање водом биће решено преко постојеће и планиране водоводне мреже која ће функционисати у склопу водоводног система Града Новог Сада.

У Улици Раде Кончара постоји секундарна водоводна мрежа профила Ø 100 mm, а унутар спортског комплекса, осим секундарне водоводне мреже, постоји и примарни водовод профила Ø 450 mm, за потребе снабдевања водом фабрике „Победа“.

Планом се омогућава изградња секундарне водоводне мреже, за потребе снабдевања водом корисника спортског центра. Планирана мрежа повезаће се на постојећу и чиниће јединствену целину.

У јужном делу улице Раде Кончара планира се изградња секундарне водоводне мреже профила Ø 100 mm за потребе снабдевања водом чесми унутар парка (у колико се укаже потреба за њима) и планиране водене површине унутар парка.

У циљу одржавања адекватног квалитета воде у воденој површини унутар парка, планира се изградња уређаја за ту намену, као и за намену рецикулације воде, а како би се што рационалније користила пијаћа вода.

Потребе за технолошком водом, у сврху заливања зеленила, могуће је решити захватањем воде из подземних водоносних слојева.

Положај постојеће и планиране мреже дат је у графичком приказу број 4 „План водне инфраструктуре“ у размери 1:1000.

Одвођење отпадних и атмосферских вода

Одвођење отпадних и атмосферских вода биће решено преко постојеће и планиране канализационе мреже заједничког типа, која ће функционисати у склопу канализационог система насеља Петроварадин.

У Улици Раде Кончара постоји примарна канализациона мрежа профила Ø 700 mm, која је оријентисана на колектор профила 200x150 cm. Поменути колектор пролази кроз средишњи и јужни део предметног простора. Планом се предвиђа заштитни појас колектора ширине по 2,0 m обострано, мерено од спољне ивице колектора.

За потребе одвођења отпадних и атмосферских вода унутар спортског парка, планира се изградња секундарне канализационе мреже профила од Ø 250 mm до Ø 400 mm, са оријентацијом на постојећу примарну канализациону мрежу.

Код укрштања планиране канализационе мреже са постојећим мелиорационим каналом, омогућава се изградња црпне станице.

Унутар парка планира се изградња канализационе мреже за одвођење употребљених вода из водене површине.

Планом се омогућава изградња канализационе мреже за одвођење атмосферских вода са шетних стаза унутар парка. Планирану мрежу могуће је прикључити на постојећу уличну примарну канализациону мрежу.

У Улици Раде Кончара планира се изградња примарне канализационе мреже профила Ø 1200 mm.

Уз Улицу Раде Кончара реализован је и канал за сакупљање атмосферских вода.

Постојећи канал северно од Улице Јураја Крижанића, планом се у потпуности задржава. У циљу његовог несметаног функционисања и одржавања, планом се дефинишу заштитни појасеви ширине 5,0 m обострано, мерено од горње ивице канала. У овом појасу забрањена је изградња било каквих објеката, као и садња дрвећа. Планом се не предвиђају уливи атмосферске канализације у канал.

За све евентуалне радове у заштитном појасу канала, потребно је изградити пројектно техничку документацију у складу са Законом о водама ("Службени гласник РС", бр. 30/10, 93/12 и 101/16), уз доказ да није угрожена стабилност косина канала и његово функционисање.

Отворени мелиорациони канал јужно од Улице Јураја Крижанића, на терену не постоји. У катастру инсталација не постоји податак о његовом зацевљењу, па је овај простор пренамењен у саобраћајну површину, док ће функцију одвођења атмосферских вода преузети постојећа и планирана канализациона мрежа.

Положај постојеће и планиране канализационе мреже дат је у графичком приказу број 4 „План водне инфраструктуре“ у размери 1:1000.

3.4.3. Енергетска инфраструктура

Снабдевање електричном енергијом

Ово подручје ће се снабдевати електричном енергијом из јединственог електроенергетског система. Основни објекти за снабдевање овог простора електричном енергијом биће трансформаторска станица (ТС) 110/20 kV “Нови Сад 6“, будућа ТС 110/20 kV “Петроварадин“ и будуће разводно постројење (РП) 20 kV “Петроварадин“ које ће настати реконструкцијом постојеће ТС 35/10 kV. Из ових објеката ће полазити 20 kV мрежа до дистрибутивних трансформаторских станица 20/0,4 kV, а од дистрибутивних ТС ће полазити мрежа јавног осветљења и нисконапонска 0,4 kV мрежа до потрошача чиме ће се обезбедити квалитетно снабдевање електричном енергијом овог подручја.

До планираних објеката потребно је изградити прикључке од постојеће или планиране мреже, као и потребан број трансформаторских станица. Нове ТС се могу градити као слободностојећи објекти на парцелама свих намена, у складу са важећом законском и техничком регулативом. Нове ТС се могу градити и у оквиру објеката, у приземљу објекта. Свим трансформаторским станицама потребно је обезбедити колски прилаз ширине минимално 3m ради обезбеђења интервенције у случају ремонта и хаварије. На просторима планиране изградње потребно је изградити инсталацију јавног осветљења.

Планирана 20 kV и 0,4 kV мрежа ће се градити подземно. У попречним профилима свих улица планирани су независни коридори за пролаз електроенергетских каблова.

Снабдевање топлотном енергијом

Ово подручје ће се снабдевати топлотном енергијом из градског гасификационог систем, локалних топлотних извора и обновљивих извора енергије.

Снабдевање из гасификационог система биће обезбеђено из мерно-регулационе гасне станице (МРС) „Петроварадин II“ која се гасом снабдева преко гасовода средњег притиска из Главне мерно-регулационе станице (ГМРС) “Петроварадин-Победа”. Од МРС “Петроварадин II” је изграђена дистрибутивна гасоводна мрежа која је димензионисана тако да омогући квалитетно снабдевање гасом свих постојећих и

планираних садржаја. Планирани објекти ће се снабдевати изградњом прикључка од постојеће или планиране дистрибутивне мреже до котларница у објектима.

Потрошачи који не буду имали могућност прикључења у гасификациони или топлофикациони систем могу се снабдевати топлотном енергијом из локалних топлотних извора и коришћењем обновљивих извора енергије.

У случају да се на грађевинској парцели налазе изведени капацитети електроенергетске и гасне инфраструктуре који ометају реализацију планираних објеката, потребно је, пре приступања реализацији, измештање истих у планиране (постојеће) регулације, уз прибављање услова власника, односно управљача инфраструктуром.

Обновљиви извори енергије

На овом подручју постоји могућност коришћења обновљивих извора енергије.

Соларна енергија

Пасивни соларни системи - дозвољава се доградња стакленика, чија се површина не рачуна код индекса изграђености и индекса заузетости парцеле уколико се побољшава енергетска ефикасност објекта. Код објекта свих намена на фасадама одговарајуће оријентације поред стакленика дозвољава се примена осталих пасивних система-ваздушних колектора, Тромб-Мишеловог зида и сл.

Активни соларни системи за сопствене потребе и комерцијалну производњу могу се постављати под следећим условима:

- на кровним површинама и фасадама објеката, где просторно-технички услови то дозвољавају; на планираним објектима дозвољава се постављање соларних система на препустима у форми ограде или надстрешнице; на планираним објектима фасадни елементи могу бити изграђени од блокова са интегрисаним соларним панелима;
- површине јавне намене – на стубовима јавне и декоративне расвете и за потребе видео-надзора (у регулацијама улица и на комуналним површинама), за осветљење рекламних паноа и билборда, за саобраћајне знакове и сигнализацију, на елементима урбаног мобилијара (надстрешнице за клупе, аутобуска стајалишта и сл.) дозвољава се постављање фотонапонских панела.

Енергија биомасе

Енергија биомасе може се искористити за снабдевање топлотном енергијом објеката коришћењем брикета, пелета и других производа од биомасе као енергената у локалним топлотним изворима.

Геотермална енергија

Системи са топлотним пумпама могу се постављати на парцелама свих намена које се односе на могућу изградњу објеката. У случају ископа бунара потребно је прибавити сагласност надлежног органа.

Производња електричне, односно топлотне енергије за сопствене потребе коришћењем обновљивих извора енергије сматра се мером ефикасног коришћења енергије.

3.4.4. Мере енергетске ефикасности изградње

Ради повећања енергетске ефикасности, приликом пројектовања, изградње и касније експлоатације објеката, као и приликом опремања енергетском инфраструктуром, потребно је применити следеће мере:

- приликом пројектовања водити рачуна о облику, положају и повољној оријентацији објеката, као и о утицају ветра на локацији;
- користити класичне и савремене термоизолационе материјале приликом изградње објеката (полистирени, минералне вуне, полиуретани, комбиновани материјали, дрво, трска и др.);
- у инсталацијама осветљења у објектима и у инсталацијама јавне и декоративне расвете употребљавати енергетски ефикасна расветна тела.
- користити пасивне соларне системе (стакленици, масивни зидови, тромб-мишелов зид, термосифонски колектор итд.);
- постављати соларне панеле (фотонапонске модуле и топлотне колекторе) као фасадне и кровне елементе где техничке могућности то дозвољавају;
- размотрити могућност постављања кровних вртова и зелених фасада, као и коришћење атмосферских и отпадних вода;
- код постојећих и нових објеката размотрити могућност уградње аутоматског система за регулисање потрошње свих енергетских уређаја у објекту.

Објекти високоградње морају бити пројектовани, изграђени, коришћени и одржавани на начин којим се обезбеђују прописана енергетска својства. Ова својства се утврђују издавањем сертификата о енергетским својствима који чини саставни део техничке документације која се прилаже уз захтев за издавање употребне дозволе.

За све јавне објекте постоји обавеза спровођења програма енергетске ефикасности, који доноси јединица локалне самоуправе, а који нарочито садржи: планирани циљ уштеда енергије, преглед и процену годишњих енергетских потреба, план енергетске санације и одржавања јавних објеката, као и планове унапређења система комуналних услуга (даљинско грејање и хлађење, водовод, јавна расвета, управљање отпадом, јавни транспорт идр.)

Инвеститори изградње објеката су дужни да грејну инсталацију сваког објекта предвиђеног за прикључење на неки од система снабдевања топлотном енергијом опреме уређајима за регулацију и/или мерење предате топлотне енергије.

3.4.5. Електронске комуникације

Ово подручје ће бити комплетно прикључено на системе електронских комуникација.

Планира се осавремењавање телекомуникационих чворишта у циљу пружања нових сервиса корисницима. Планира се и даље постављање мултисервисних платформи и друге опреме у уличним кабинетима у склопу децентрализације мреже. Улични кабинети се могу постављати на осталом земљишту, као и на јавној површини, у регулацијама постојећих и планираних саобраћајница, на местима где постоје просторне и техничке могућности. Планира се и изградња приводних каблова и Wi-Fi приступних тачака у оквиру регулација површина јавне намене (на стубовима јавне расвете, рекламним паноима и сл.) и у оквиру осталих површина (на објектима). На раскрсницама и дуж саобраћајница могу се постављати системи за видео-надзор и микро базне станице. Да би се обезбедило проширење мреже електронских комуникација потребно је у регулацијама улица и до нових објеката изградити подземну мрежу цеви кроз које ће пролазити будућа инсталација електронских комуникација. У попречним профилима улица резервисани су независни коридори за мрежу електронских комуникација.

Предметно подручје покрива емисиона станица Црвени Чот, са координатама 45° 09' 3.96" N , 19° 42' 40.02" E. Преко подручја не прелазе радио-релејни коридори.

Планира се потпуна покривеност овог подручја сигналом мобилне телефоније свих надлежних оператера.

На подручју је могуће постављати системе мобилне телефоније уз поштовање следећих услова:

- антенски системи и базне станице мобилне телефоније могу се постављати на кровне и горње фасадне површине објеката уз обавезну сагласност власника тих објеката, односно скупштине станара; антенски систем може се поставити и на стубовима за рефлекторе; базне станице постављати у подножју стуба, уз изградњу оптичког приводног кабла до базне станице;

- антенске системе постављати уз поштовање свих правилника и техничких препорука из ове области, као и препорука светске здравствене организације;

- уколико се у близини налазе стубови, односно локације других оператера, размотрити могућност заједничке употребе;

- обавезно је извршити периодична мерења јачине електромагнетног зрачења у близини антенског система, а посебно утицај на оближње објекте становања који се налазе на истој или сличној висини као и антенски систем;

- за постављање антенских система и базних станице мобилне телефоније и осталих електронских система обавезно је претходно позитивно мишљење надлежног органа управе.

3.5. План уређења зелених површина

Зеленило спортског центра треба да има функцију заштите од утицаја околних простора и обезбеђења несметаног одвијања спортских активности на слободном простору. У већини случајева неопходно је да око 50% површине буде под зеленилом, које прожима читав спортски комплекс, одваја игралишта и формира издвојене целине на којима се одвијају поједине спортске и рекреативне активности, игра и забава.

Постојеће квалитетно дрвеће потребно је максимално сачувати (дрворед бреста и стабла бреза уз зону изградње спортске хале).

Обавезно је формирање нешто ширег заштитног појаса ободом целог комплекса ради стварања бољих услова за спровођење спортских активности, као и за изолацију игралишта од извора прашине, гасова, буке и ветра. Зелени заштитни појас треба да је формиран у пејзажном стилу у комбинацији вегетације различите спратности (четинари, високи лишћари и низови шибља). На овај начин строге линије на неким деловима комплекса могу се ублажити меким потезима који се шире према унутрашњости и на тај начин се спајају са зеленилом комплекса.

Основне спортске површине и објекте треба лоцирати компактно, а озелењавање предвидети у геометријском стилу у циљу међусобног раздвајања поменутих површина. Простор између отворених спортских борилишта треба обрадити подизањем високе зимзелене живице.

Зона спортских игара и забаве може да се реши слободније у северном делу комплекса, на овој територији пожељно је стварање система мањих пољана за игру, покривених травњаком отпорним на гажење, засенчених шетних стаза и алеја, а такође и површина за игру деце, теретане на отвореном, платоа за миран одмор и др. При озелењавању даје се примат формирању широких травнатих површина, а у близини објеката и терена за рекреацију и игру деце биће формирани живописни травни партери са групацијама декоративне вегетације.

Све паркинг просторе треба покрити крошњама високог листопадног дрвећа широке крошње. Садњу дрвећа треба спровести уз сам паркинг у оквиру травнате површине или оставити простор за дрво иза сваког четвртог паркинг места. Линијско зеленило и дрвореди подижу се према условима утврђеним у попречним пресецима саобраћајница.

Избор дендролошких врста за подизање зеленила спортског центра мора да се одликује брзим растом и отпорношћу на ветар.

За озелењавање спортског комплекса користити саднице добре виталности, аутохтоне и прилагођене биљке, широког лишћа, мањих захтева према условима средине и са другим позитивним особинама (декоративност, дуговечност, брз раст итд.).

Постојећи брестови изузетно брзо расту, што је индикатор погодних услова земљишног супстрата, тако да се предлаже следећи вегетациони асортиман: платан,

јаблан, пирамидални храст, црвенолисна шљива, кедар, лавор-вишња, јавор и сл. За коришћење шибља предлажу се следеће врсте: ватрени трн, сибирски дрен, јасмин, суручица, калина и сл.

Као основу, фудбалско игралиште има травнату подлогу од специјалне смеше трава које захтевају редовно ниско шишање и заливање. Остали травњаци су ливадског типа, отпорни на гажење са потребом редовног кошења, што се нарочито односи на простор дечијег травнатог игралишта.

У зони јужно од спортског центра Петроварадин планира се јавна парковска површина у циљу формирања заштитног зеленог појаса уз пругу и повезивања планираног спортског центра са зонама стамбених блокова VIII и IX.

Категорисана према величини, ова парковска површина спада у групу мањих паркова, тзв. парк суседства. Конципиран је као пејзажни парк, у ком је дозвољена већа слобода кретања, коришћење простора и ван стаза, и непосредан контакт посетилаца са природним елементима. Површина намењена парку треба да буде око 70% под зеленилом.

У северном делу парка улазни плато ће бити са декоративним поплочањем (бетонске плоче са травнатим тракама) у комбинацији са декоративним дрвећем и потребним урбаним мобилијаром. Овај плато ће степеницама бити повезан са горњим платоом на старом насипу и планираним угоститељским објектом.

Парковска површина треба да је издиференцирана према оптерећености и дисперзији посетилаца. Услед специфичног облика овог простора, планира се формирање лонгитудиналне пешачке трансверзале, паралелне са правцем пруге, као и реализација трим стазе.

У парку се издвајају целине, чији положај и садржај зависи од циљне групе корисника.

Декоративност зеленила на централним партерима и улазним партијама, треба истаћи колоритном обрадом рундела, садњом ниских ружичњака и вишегодишњег цвећа.

Препоручује се примена групне садње дрвећа и шибља, чиме се добијају композиције налик на мале исечке из природе.

При избору биљних врста потребно је избегавати инвазивне, алергене врсте, као и врсте са бобичастим или отровним плодовима. Планира се углавном садња аутохтоних врста, са увођењем алохтоних врста само на атрактивним местима, где су неопходне из естетских разлога. Предлаже се употреба аутохтоних дрвенастих врста минимум 20% и оптимално 50%, а примену четинара ограничити на максимум 20%.

Травне површине, постојеће и планиране, реконструисати или подићи од врста трава отпорних на гажење. На површинама предвиђеним за цветне партере, препоручују се врсте са различитим фазама цветања. Биљке треба изабрати по времену њиховог цветања, висини и величини.

У оквиру планираног парка дефинисане су пешачке стазе и поплочане површине, платои за одмор, дечија игралишта, трим стаза, озелењене површине намењене рекреацији грађана и декоративне зелене површине. Декоративност и живост целокупног простора ће се постићи и увођењем водених површина, стаза, издвојених декоративно поплочаних одморишта и дечијих игралишта са одговарајућим елементима и потребним мобилијаром.

У укупном билансу површине парка, стазе треба да заузимају 5-20% од укупне површине (главна алеја, шеталишта или променаде, стаза за кружну шетњу, другостепене стазе).

Заштитни појас према прузи, треба да буде довољно густ, да би се обезбедила заштита парка од неповољних утицаја железничког саобраћаја. На делу парка према становању, такође треба да је густ зелени појас због визуелног раздвајања две намене. У овом делу може бити заступљена комбинација четинарске и листопадне вегетације са цветајућим шибљем. У односу на околину која окружује овај парк, условљен је и ободни распоред дрвенасто - жбунасте вегетације. Са спољне стране заштитног појаса треба формирати зелене зидове, а са унутрашње, удубљења и испупчења од вегетације различите спратности.

3.6. Заштита градитељског наслеђа

Према условима Завода за заштиту споменика културе Града Новог Сада, на подручју обухваћеном планом нема заштићених културних добара нити регистрованих објеката под претходном заштитом, а није утврђено ни постојање археолошких налазишта.

Надгробни споменик стрељаним родољубима 1914. године (зарубљена пирамида од вештачког камена, висине 400 cm), постављен 1934. године непосредно уз пругу, налази се ван границе плана.

Могуће је извршити измештање овог јавног споменика у складу са конзерваторским условима и Одлуком о подизању и одржавању споменика на територији Града Новог Сада („Сл. лист Града Новог Сада", бр. 15/2009, 20/2010, 51/2011).

Предложени локалитети за измештање споменика су оквирно дефинисани, а налазе се у северној зони планиране парковске површине, у непосредној близини постојеће позиције споменика. Тачна позиција и мере техничке заштите, у случају евентуалног измештања споменика, утврдиће се условима Завода за заштиту споменика културе Града Новог Сада.

3.7. Услови и мере заштите животне средине

Објекти спортског центра не представљају извор загађења, нити опасност по околину, већ доприносе побољшању квалитета живота становника овог дела града. Објекти треба да задовољавају прописане услове у погледу димензионисања и безбедности, санитарно-хигијенских, противпожарних, инсталационо-техничких и др. захтева.

Ради заштите квалитета воде, ваздуха, земљишта као и заштита од буке, решења планираног објекта и пратеће инфраструктуре усагласиће се са свим актуелним техничким прописима и са Законом о заштити животне средине ("Службени гласник РС", бр. 135/04, 36/09, 36/09 - др. закон, 72/09 – др. закон, 43/11 – УС, 14/16, 76/18 и 95/18-др. закон).

Услови и мере заштите животне средине утврђене су на основу постојећих урбаних вредности, процене могућности интервенција, унапређења и формирања система јавних простора стварањем нових садржаја који ће имати позитиван утицај на квалитет живота људи, а на начин који ће обезбедити позитивне ефекте на животну средину.

При изградњи објекта на простору у обухвату плана, инвеститор је обавезан да се, пре подношења захтева за издавање грађевинске дозволе, обрати надлежном органу за заштиту животне средине, ради одлучивања о потреби израде студије о процени утицаја објекта на животну средину, у складу са одредбама Закона о процени утицаја на животну средину ("Службени гласник РС", бр. 135/04 и 36/09) и Уредбом о утврђивању Листе пројеката за које је обавезна процена утицаја и Листе пројеката за које се може захтевати процена утицаја на животну средину ("Службени гласник РС", број 114/08), односно у складу са важећим прописима који регулишу ову област.

Заштита природних добара

На простору у обухвата плана нема евидентираних заштићених природних добара.

Заштита ваздуха

На простору у обухвату плана нису евидентиране активности, нити загађивачи, који би могли значајније да утичу на квалитет ваздуха. Ипак, озелењавањем јужног дела простора допринеће се бољој микроклими целокупног простора у обухвату плана.

За ефикасну заштиту ваздуха неопходно је успоставити мониторинг на предметном подручју.

Заштита ће се спроводити у складу са:

- Законом о заштити ваздуха („Службени гласник РС“, бр. 36/09 и 10/13),
- Уредбом о условима за мониторинг и захтевима за квалитет ваздуха („Службени гласник РС“, бр. 11/10, 75/10 и 63/13),

- Уредбом о граничним вредностима емисија загађујућих материја у ваздух из постројења за сагоревање („Службени гласник РС“, број 6/16), односно у складу са важећим прописима који регулишу ову област.

Заштита, унапређење и управљање квалитетом вода

На простору у обухвату плана, се налази део отвореног уличног канала за одвођење атмосферских вода. У циљу заштите канала, дуж обала мора се обезбедити стално проходна и стабилна радно-инспекциона стаза ширине минимум 5,0 m у грађевинског рејону односно 10,0 m у ван грађевинском рејону за пролаз и рад механизације која одржава канал. У овом појасу не смеју се градити никакви надземни објекти (зграде, шахтови, вентили, садити дрвеће, постављати ограда и сл.).

Улив у мелиорациони канал пројектовати тако да не дође до нарушавања стабилности обала, односно зарушавања косина канала, замуљења дна или да се на било који начин угрози његова функција.

Условно чисте атмосферске воде са кровних површина, надстрешница и сл. могу се без пречишћавања, испустити у путни јарак или на околни терен путем уређених испуста осигураних од ерозије, уколико задовољавају квалитет II класе вода.

Санитарно – фекалне отпадне воде испустити у јавну канализациону мрежу, а потом одвести на насељски или централни УПОВ, а у складу са општим концептом канализације, пречишћавања и диспозиције отпадних вода на нивоу Града.

За атмосферске воде са зауљених и запрљаних површина (паркинг, манипулативне површине), пре улива у јавну канализациону мрежу, предвидети одговарајући предтретман (сепаратор уља, таложник).

Заштита земљишта

Како би се пречила деградација земљишта неопходна је контрола параметара, која се врши у складу са Правилником о дозвољеним количинама опасних и штетних материја у земљишту и води за наводњавање и метода њиховог испитивања („Службени гласник РС“, број 23/94), односно у складу са важећим прописима који регулишу ову област.

Једна од мера заштите земљишта јесте и спречавање одлагање отпада на места која нису намењена за ту намену. У складу са важећим прописима, приликом извођења радова, инвеститор је дужан да заједно са извођачима радова предузме све мере да не дође до нарушавања слојевите структуре земљишта, као и да води рачуна о геотехничким карактеристикама тла, статичким и конструктивним карактеристикама објекта.

Заштита од буке

Ради превенције, али и заштите простора од прекомерне буке потребно је успоставити одговарајући мониторинг, а уколико ниво буке буде прелазео дозвољене

вредности у околној животној средини у складу са Законом о заштити од буке у животној средини ("Службени гласник РС", бр. 36/09 и 88/10), односно у складу са важећим прописима који регулишу ову област, предузимаће се одговарајуће мере за отклањање негативног утицаја буке на животну средину.

Реализацијом планиране јавне парковске површине уз пругу биће остварен заштитни зелени појас у циљу заштите од буке која настаје услед одвијања железничког саобраћаја.

Управљање отпадом

С обзиром да се очекује велики број корисника простора неопходно је успоставити ефикасан систем управљања отпадом.

Управљање отпадом треба да буде у складу са Законом о управљању отпадом („Службени гласник РС”, бр. 36/09, 88/10, 14/16 и 95/18-др.законa) и другим прописима из ове области.

Потребно је обезбедити довољан број корпи за отпатке на улазима у комплекс, унутар спортске хале, унутар свлачионица, као и на планираним пешачким и поплочаним површинама комплекса.

Ради подстицања разврставања (сепарације) отпада, неопходно је постављати посуде за одвојено одлагање папира, пластике, метала и стакла.

За смештај контејнера за смеће треба оградити површину у оквиру манипулативне површине на колском улазу у комплекс спортског центра. Ова површина треба да је приступачна за возила јавне хигијене, са подлогом од чврстог материјала и могућношћу чишћења и прања.

3.8. Мере заштите од ратних дејстава

На овом простору нема посебних услова и захтева за прилагођавање потребама одбране земље.

3.9. Услови и мере заштите од елементарних непогода и других катастрофа

У циљу заштите грађевинских објеката и осталих садржаја у простору, при њиховом пројектовању и извођењу потребно је узети у обзир меродавне параметре, који се односе на заштиту од елементарних непогода (врста и количина атмосферских падавина, дебљина снежног покривача, јачина ветра, носивост терена, висина подземних вода и сл.).

Мере заштите од елементарних непогода обухватају превентивне мере за спречавање непогода или ублажавање њиховог дејства, мере које се предузимају у случају непосредне опасности од елементарних непогода, мере заштите када наступе

непогоде и мере ублажавања и отклањања непосредних последица насталих дејством непогода или удеса.

Склањање људи, материјалних и културних добара

Склањање људи, материјалних и културних добара обухвата планирање и коришћење постојећих склоништа, других заштитних објеката, прилагођавање нових и постојећих комуналних објеката и подземних саобраћајница, као и објеката погодних за заштиту и склањање, њихово одржавање и коришћење за заштиту људи од природних и других несрећа.

Као други заштитни објекти користе се подрумске и друге подземне просторије у стамбеним и другим зградама, прилагођене за склањање људи и материјалних добара, напуштени тунели, пећине и други природни објекти.

Као јавна склоништа могу се користити и постојећи комунални, саобраћајни и други инфраструктурни објекти испод површине тла, прилагођени за склањање.

Инвеститор је дужан да приликом изградње нових комуналних и других објеката у градовима прилагоди те објекте за склањање људи.

Изградња, прилагођавање комуналних, саобраћајних и других подземних објеката за склањање становништва врши се у складу са прописима.

Мере заштите од земљотреса

Подручје Новог Сада се налази у зони сеизмичке угрожености од 8° MCS скале. Ради заштите од потреса максимално очекиваног удара од 8° MCS скале, објекти морају бити пројектовани и реализовани у складу са Правилником о техничким нормативима за изградњу објеката високоградње у сеизмичким подручјима ("Службени лист СФРЈ", бр. 31/81, 49/82, 29/83, 21/88 и 52/90).

Мере заштите од пожара

Заштита од пожара обезбеђена је погодним распоредом појединачних објеката и њиховом међусобном удаљеношћу, обавезом коришћења незапаливих материјала за њихову градњу, одговарајућом противпожарном хидрантском мрежом, проходношћу терена, односно обезбеђењем приступа свим објектима у случају потребе, а у складу са Законом о заштити од пожара ("Службени гласник РС", бр. 111/09, 20/15, 87/18-др.закон. 87/18 и 87/18-др.закон), Правилником о техничким нормативима за инсталације хидрантске мреже за гашење пожара ("Службени гласник РС", број 3/18), и осталим прописима који регулишу ову област.

Мере заштите од удара грома

Заштита од удара грома треба да се обезбеди изградњом громобранске инсталације, која ће бити правилно распоређена и правилно уземљена.

3.10. Услови за несметано кретање и приступ особама са инвалидитетом, деци и старим особама

Приликом пројектовања објеката (прилаза, хоризонталних и вертикалних комуникација), саобраћајних и пешачких површина треба применити Правилник о техничким стандардима планирања, пројектовања и изградње објеката, којима се осигурава несметано кретање и приступ особама са инвалидитетом, деци и старим особама ("Службени гласник РС", број 22/15). У оквиру сваког појединачног паркиралишта предвидети резервацију и обележавање паркинг места за управно паркирање возила инвалида, у складу са стандардом SRPS U.A9.204.

4. ПРАВИЛА ГРАЂЕЊА

4.1. Правила грађења за реализацију планираних намена

4.1.1. Планирани објекти спорског центра

Вишенаменска спортска хала (објекат 1)

У средишњем делу потцелине спортског парка, на парцели број 499/3 КО Петроварадин, планира се вишенаменска спортска хала, спратности П+Г/ВП. Зона изградње хале износи до 40 x 60 m. Хала је капацитета 800 места, а функционално је организована у четири целине: борилиште, трибине, подтрибински простори и улазни хол са кафе баром. Улази у објекат су пројектовани на све четири фасаде објекта и то: улаз за публику са јужне стране, улаз у главни магацин за опрему са северне стране, улази за спортисте са западне и источне стране, као и приступ техничким просторијама са источне стране објекта.

За потребе лакшег службеног приступа објекту, планира се колски приступ са службеним паркингом из Улице Рада Кончара, са северне стране објекта.

Објекти у функцији ФК и РК „Петроварадин“ (објекти 2 и 3)

Зона изградње објеката за потребе фудбалског и рукометног клуба „Петроварадин“ формирана је у непосредном окружењу постојећег рукометног игралишта са трибинама. Са западне стране планира се изградња главног управног објекта (објекат 2) спратности П+Пк (П+1 са равним кровом) и приземног анекса са кровном терасом. Садржаји главног објекта подразумевају канцеларије клуба, клупску продавницу и угоститељство.

Приземни анекс може имати функцију билетарнице и портирске просторије, а сугерише се формирање кровне терасе на овом објекту, у нивоу са горњом нивелетом

постојећих трибина (са нивелисаном везом), како би се постојећи и планирани објекти функционално повезали.

Услов за изградњу је уклањање постојећег управног објекта клуба, као и помоћног објекта са северне стране трибина.

Са источне стране постојећег игралишта планирана је изградња санитарно - сервисног објекта спратности П (објекат 3). Обавезни садржаји овог објекта су свлачионице и санитарни чвор за спортисте, као и складиште спортске и друге опреме за потребе тренинга и такмичења.

Планиране објекте 2 и 3 треба повезати надстрешницом формираном са северне стране постојећих трибина, како би се олакшала комуникација корисника ова два објекта.

Дозвољена је фазна реализација објеката.

Тенис клуб (објекат 4)

Објекат тениског клуба планира се северно од спортске хале, у склопу тениских терена са тениским зидом.

Објекат је спратности П, а садржаји објекта подразумевају канцеларијски простор, свлачионицу са санитарним чвором, оставу спортске опреме и других реквизита и угоститељски део мање површине за потребе клуба.

Уређење простора око планираних спортских објеката кроз материјализацију подног застора, постављање мобилијара и инфраструктурне захвате, укључујући и јавну расвету, обавезно се разрађује пројектом партерног уређења у склопу техничко-пројектне документације.

4.1.2. Спортски терени

Рукомет/мали фудбал

Постојећи спортски терен за рукомет и мали фудбал са зиданим трибинама, задржава се уз могућност реконструкције. Приликом реконструкције потребно је реализовати спортски терен минималне димензије 20 x 40 m и придржавати се важећих техничких норматива. Могуће је постављање реквизита за организацију одбојкашког терена на тврдој подлози.

Фудбал

Постојећи фудбалски терен у функцији ФК „Петроварадин“ изграђен је по важећим „FIFA“ стандардима који прописују оптималне димензије. Овим планом фудбалски терен се задржава уз могућност реконструкције, по важећим техничким нормативима и стандардима за међународна такмичења (димензије терена минимум 64 x 100 m).

Постојеће зидане трибине могу се реконструисати и проширити на начин приказан у графичком прилогу број 2 „План намене земљишта, саобраћаја, регулације и нивелације са режимима изградње”, у размери 1:1000.

Јужно од постојећег фудбалског терена планира се помоћни терен димензија 64 x 40 m, намењен фудбалским тренинзима, који се реализује са травнатим подним забором.

Кошарка/тенис/одбојка

Северно од спортске хале планирају се два тениска терена (18 x 36 m), са тениским зидом, терен за кошарку (15 x 30 m) и терен за одбојку са пешчаном подлогом. Сви терени реализују се по техничким нормативима за дату врсту спорта.

Теретана/игралиште

У северном делу обухвата плана, планира се зона слободнијег уређења простора, без могућности изградње објеката и уређења спортских терена. У овој зони планира се постављање вежбалишта на отвореном и дечијег игралишта, који се реализују у парковском окружењу, по важећим стандардима.

4.1.3. Парковска површина

У северном делу потцелине парковске површине налази се део насипа бивше трасе пруге Југословенске железнице. Овај топографски акценат у простору се планом задржава, а могуће је постављање угоститељског објекта „вагон ресторана“ на саму круну насипа, као додатног садржаја у функцији видиковца на обе просторне потцелине и подсетника на претходну намену овог дела простора.

4.2. Правила за формирање грађевинске парцеле

Постојећа парцелација послужила је као основ за утврђивање услова за образовање грађевинских парцела.

Планом је предвиђено формирање две потпуне грађевинске парцеле, припајањем постојећих парцела, и то парцеле намењене спортском центру у северној зони и парцеле намењене парковској површини у јужној зони обухвата плана.

Обавезно се врши препарцелација постојећих катастарских парцела када су неопходне интервенције ради усаглашавања нових регулационих ширина улица и када се нове грађевинске парцеле формирају на основу правила грађења.

4.3. Правила за опремање простора инфраструктуром

4.3.1. Услови за реализацију саобраћајних површина

У оквиру паркиралишта (у близини улаза у комплекс спортског центра) обавезно предвидети резервацију и обележавање паркинг места за управно паркирање возила инвалида, у складу са стандардом SRPS U.A9.204.

На укрштањима колских саобраћајница и тротоара, односно бициклистичке стазе, нивелационо решење колског прилаза мора бити такво да су тротоар и бициклистичка стаза у континуитету и увек у истом нивоу. Овакво решење треба применити ради указивања на приоритетно кретање пешака и бициклиста, у односу на возила која се крећу колским саобраћајницама.

На укрштањима тротоара и бициклистичких стаза, партерним уређењем указати на предност пешака.

Препорука је да се тротоари и паркинзи изводе од монтажних бетонских елемената или плоча који могу бити и у боји, а све у функцији вођења, раздвајања и обележавања различитих намена саобраћајних површина. Поред обликовног и визуелног ефекта, то има практичну сврху код изградње и реконструкције комуналних водова (инсталација).

Планирана бициклистичка стазе треба да буду двосмерна, тј. минималне ширине 2 m.

Бициклистичке стазе завршно обрађивати асфалтним застором.

Приликом израде пројектне документације могуће је кориговање трасе тротоара, бициклистичке стазе и интерних саобраћајница од решења приказаном у графичким приказима и карактеристичним попречним профилима улица, уколико управљач пута то захтева, а за то постоје специфични разлози (очување постојећег квалитетног растиња, подземне и надземне инфраструктуре и сл.). Овакве интервенције могуће су искључиво у оквиру постојећих и планираних јавних површина.

Радијуси кривина на укрштању саобраћајница су минимално 6 m. На саобраћајницама где саобраћају возила ватрогасних служби, радијуси кривина треба да су минимум 8 m.

Коловозе завршно обрађивати асфалтним застором.

Паркинзи могу бити уређени и тзв. „перфорираним плочама”, „префабрикованим танкостеним пластичним”, или сличним елементима који обезбеђују услове стабилности подлоге, довољне за навожење возила и истовремено омогућавају одржавање ниског растиња. Изградњу паркинга извршити у складу са SRPS U.S4.234 којим су дефинисане мере и начин обележавања места за паркирање за различите врсте паркирања. Уколико у карактеристичном попречном профилу улице нема планираног простора за дрворед, у оквиру паркиралишта се оставља простор за

дрвореде по моделу да се на четири паркинг места планира по једно дрво. Тада пречник отвора за дрво мора бити минимално 1,5 m.

Приликом изградње саобраћајних површина мора се поштовати Правилник о техничким стандардима планирања, пројектовања и изградње објеката, којима се осигурава несметано кретање и приступ особама са инвалидитетом, деци и старим особама ("Службени гласник РС", број 22/15), који ближе прописује техничке стандарде приступачности којима се обезбеђује несметано кретање деце, старих, особа са отежаним кретањем и особа са инвалидитетом.

Поред претходно наведеног правилника треба узети у обзир и SRPS U.A9. 201-206 који се односе на просторне потребе инвалида у зградама и околини.

На местима где то услови дозвољавају, а постоје потребе, могућа је изградња јавних паркинга за путничке аутомобиле и бицикле (иако нису уцртани у графичким приказима и профилима улица).

4.3.2. Правила за реализацију водне инфраструктуре

Услови за изградњу водоводне мреже

Трасу водоводне мреже полагати у зони јавне површине, између две регулационе линије у уличном фронту, по могућности у зеленом појасу једнострано или обострано уколико је улични фронт шири од 20 m.

Трасе ровова за полагање водоводне инсталације се постављају тако да водоводна мрежа задовољи прописана одстојања у односу на друге инсталације и објекте инфраструктуре.

Минимално хоризонтално растојање водоводне мреже од других инсталација и објеката инфраструктуре је од 0,7 до 1,0 m, а вертикално растојање водоводне мреже од других инсталација и објеката инфраструктуре 0,5 m.

Задате вредности су растојања од спољне ивице новог цевовода до спољне ивице инсталација и објеката инфраструктуре.

Уколико није могуће испоштовати тражене услове пројектом предвидети одговарајућу заштиту инсталација водовода.

Није дозвољено полагање водоводне мреже испод објеката високоградње; минимално одстојање од темеља објеката износи од 1,0 m, али тако да не угрожава стабилност објеката.

Дубина укопавања водоводних цеви износи 1,2-1,5 m мерено од коте терена, а на месту прикључка новопланираног на постојећи цевовод, дубину прикључка свести на дубину постојећег цевовода.

На проласку цевовода испод пута предвидети заштитне цеви на дужини већој од ширине пута за минимум 1,0 m од сваке стране.

На траси новог дистрибутивног водовода предвидети одговарајући број хидраната у свему према важећим прописима. Предност дати уградњи надземних хидраната.

Водоводни прикључци

Снабдевање водом из јавног водовода врши се прикључком објекта на јавни водовод.

Прикључак на јавни водовод почиње од споја са водоводном мрежом, а завршава се у склоништу за водомер, закључно са мерним уређајем.

Пречник водоводног прикључка са величином и типом водомера одређује Јавно комунално предузеће "Водовод и канализација" на основу претходно урађеног хидрауличног прорачуна унутрашњих инсталација за објекат, а у складу са техничким нормативима, Одлуком о условима и начину организовања послова у вршењу комуналних делатности испоруке воде и уклањања вода ("Службени лист Града Новог Сада", бр. 60/10, 8/11-исправка, 38/11, 13/14 и 59/16) и Правилником о техничким условима за прикључење на технички систем за водоснабдевање и технички систем канализације ("Службени лист Града Новог Сада", број 13/94).

Свака грађевинска парцела са изграђеним објектом мора имати засебан прикључак.

Индивидуални водомери, за мерење потрошње воде за пословне објекте, постављају се у засебно изграђеним шахтовима који су лоцирани ван објекта у парцели корисника 0,5 m од регулационе линије.

Код изградње пословних објеката површине преко 150 m² код којих је потребна изградња само унутрашње хидрантске мреже (према важећем правилнику и условима противпожарне полиције) израђује се прикључак пречника DN 63 mm, са монтажом водомера DN 50 mm.

Код изградње пословних објеката код којих је неопходна спољашња хидрантска мрежа врши се прикључење објеката пречником максимално DN 110 mm, са монтажом водомера DN 100 mm.

Уколико се планира обједињена водоводна мрежа хидрантске и санитарне воде потребно је на прикључку уградити комбинован водомер.

Извођење прикључка водовода, као и његова реконструкција су у надлежности Јавно комунално предузеће "Водовод и канализација" Нови Сад.

Услови за изградњу канализационе мреже

Трасу мреже канализације полагати у зони јавне површине између две регулационе линије у уличном фронту једнострано или обострано уколико је улични фронт шири од 20 m.

Минимални пречник канализације је Ø 250 mm.

Трасе канализације се постављају тако да задовољи прописана одстојања у односу на друге инсталације и објекте инфраструктуре.

Минимално хоризонтално растојање од других инсталација и објеката инфраструктуре је од 0,7 до 1,0 m, а вертикално 0,5 m.

Није дозвољено полагање канализације испод објеката високоградње; минимално одстојање од темеља објекта износи 1,0 m, али тако да не угрожава стабилност објеката.

Сви објекти за сакупљање и третман отпадних вода морају бити водонепропусни и заштићени од продирања у подземне издани и хаваријског изливања.

Минимална дубина изнад канализационих цеви износи 1,3 m, мерено од горње ивице цеви (уз испуњење услова прикључења индивидуалних објеката), а на месту прикључка новопланираног на постојећи цевовод, дубину прикључка свести на дубину постојећег цевовода.

На траси предвидети изградњу довољног броја ревизионих шахтова на прописаном растојању од 160-200 DN, а максимум 50,0 m.

Канализациони прикључци

Прикључак на канализацију почиње од споја са мрежом, а завршава се у ревизионом шахту.

Пречник канализационог прикључка одређује Јавно комунално предузеће "Водовод и канализација", а у складу са типом објекта, техничким нормативима, Одлуком о условима и начину организовања послова у вршењу комуналних делатности испоруке воде и уклањања вода ("Службени лист Града Новог Сада", бр. 60/10, 8/11-исправка, 38/11, 13/14 и 59/16) и Правилником о техничким условима за прикључење на технички систем за водоснабдевање и технички систем канализације ("Службени лист Града Новог Сада", број 13/94).

Свака грађевинска парцела са изграђеним објектом мора се прикључити на канализациону мрежу, ако је она изграђена.

Ревизионо окно лоцира се у парцели корисника на 0,5 m од регулационе линије парцеле.

Код решавања одвода употребљених вода поступити по Одлуци о санитарно-техничким условима за испуштање Одлука о санитарно-техничким условима за испуштање отпадних вода у јавну канализацију („Службени лист Града Новог Сада“, бр. 17/93, 3/94, 10/01 и 47/06 - др. одлука).

Зауљене атмосферске воде са манипулативних површина као и воде од прања и одржавања тих површина (претакачка места, точећа места, паркинг и сл.) посебном мрежом спровести кроз таложник за механичке нечистоће и сепаратор уља и масти и лаких течности и тек потом испуштати у реципијент.

Санитарно-фекалне отпадне воде могу се без пречишћавања испуштати у јавну канализациону мрежу, уз поштовање услова и сагласности надлежног јавног комуналног предузећа.

Извођење прикључка канализације, као и његова реконструкција су у надлежности Јавно комунално предузеће "Водовод и канализација" Нови Сад.

4.3.3. Правила за реализацију енергетске инфраструктуре

Услови за прикључење на електроенергетску мрежу

Прикључење објеката вишепородичног становања, пословних и стамбено-пословних објеката или комплекса извести са постојеће или планиране електроенергетске мреже, изградњом сопствене трансформаторске станице или директно напојним водом из постојеће трансформаторске станице, у зависности од потреба. Прикључак извести изградњом подземног прикључног вода до ормара мерног места. Ормаре мерног места постављати на спољашњим фасадама објеката или у оквиру објеката, у складу са електроенергетским условима ЕПС Дистрибуција, огранак Електродистрибуција "Нови Сад".

Услови за прикључење на гасоводну мрежу

Прикључење објеката у гасификациони систем решити изградњом гасног прикључка од постојеће или планиране гасоводне мреже до мерно-регулационог сета. У случају потреба за већим количинама топлотне енергије снабдевање решити прикључењем директно на гасовод средњег притиска и изградњом сопствене мерно-регулационе гасне станице. Детаљније услове за прикључење прибавити од надлежног дистрибутера.

Услови за прикључење на мрежу електронских комуникација

Прикључак на мрежу електронских комуникација извести преко типског прикључка на приступачном месту на фасади објекта или до типског ормара, према условима надлежног оператера.

5. ПРИМЕНА ПЛАНА

Доношење овог плана омогућава издавање информације о локацији, локацијских услова и решења за одобрење радова за које се не издаје грађевинска дозвола.

Закони и подзаконски акти наведени у плану су важећи прописи, а у случају њихових измена или доношења нових, примениће се важећи пропис за одређену област.

Саставни део плана су следећи графички прикази:

	Размера
1. Извод из Генералног плана града Новог Сада до 2021. године.....	A4
2. План намене земљишта, саобраћаја, нивелације и регулације	P 1 : 1000
3. План регулације површина јавне намене.....	P 1 : 1000
4. План водне инфраструктуре.....	P 1 : 1000
5. План енергетске инфраструктуре и електронских комуникација	P 1 : 1000
6. План уређења зелених површина	P 1 : 1000
7. Синхрон план инфраструктуре и зеленила.....	P 1 : 1000

План детаљне регулације спортског центра у Петроварадину, садржи текстуални део који се објављује у "Службеном листу Града Новог Сада", и графичке приказе израђене у три примерка, које својим потписом оверава председник Скупштине Града Новог Сада.

По један примерак потписаног оригинала плана чува се у Скупштини Града Новог Сада, Градској управи за урбанизам и грађевинске послове, и у Јавном предузећу "Урбанизам" Завод за урбанизам Нови Сад.

Документациона основа овог плана чува се у Градској управи за урбанизам и грађевинске послове.

План детаљне регулације спортског центра у Петроварадину, доступан је на увид јавности у згради Скупштине Града Новог Сада, Жарка Зрењанина 2, и путем интернет стране www.skupstina.novisad.rs.

Ступањем на снагу овог плана престаје да важи План детаљне регулације спортског центра у Петроварадину ("Службени лист Града Новог Сада", број 18/05).

План ступа на снагу осмог дана од дана објављивања у "Службеном листу Града Новог Сада".

Образложење

Законом о планирању и изградњи прописано је да урбанистички план доноси скупштина јединице локалне самоуправе.

Статутом Града Новог Сада утврђено је да урбанистичке планове доноси Скупштина Града Новог Сада.

Овлашћења за доношење урбанистичких планова садржана су у члану 35. став 7. Закона о планирању и изградњи („Службени гласник РС“, бр. 72/09, 81/09 – исправка, 64/10 – УС, 24/11, 121/12, 42/13 – УС, 50/13 – УС, 98/13 – УС, 132/14, 145/14 и 83/18) и члану 24. тачка 6. Статута Града Новог Сада – пречишћен текст („Службени лист Града Новог Сада“, број 43/08).

Скупштина Града Новог Сада је на XV седници дана 26. јануара 2017. године донела Одлуку о изради плана детаљне регулације спортског центра у Петроварадину („Службени лист Града Новог Сада“, број 3/17).

Комисија за планове Скупштине Града Новог Сада разматрала је на 137. седници, одржаној дана 14.12.2016. године Концептуални оквир плана детаљне регулације спортског центра у Петроварадину.

Рани јавни увид у Концептуални оквир плана детаљне регулације спортског центра у Петроварадину одржан је у периоду од 27. фебруара до 13. марта 2017. године. У току раног јавног увида није било примедби.

Простор који је обухваћен планом детаљне регулације спортског центра у Петроварадину, налази се на сремској страни града, у КО Петроварадин, у источном делу грађевинског подручја града Новог Сада.

Подручје спорског центра у Петроварадину ограничено је: са северне стране продужетком Шеноине улице, са источне стране железничком пругом Београд – Инђија – Суботица – државна граница (Келебија), са западне стране улицама Раде Кончара, осовином продужетка Улице Златарићеве и Златарићевом, и са јужне стране продужетком Улице Божидара Ације.

Планом је обухваћена површина од 7,06 ha.

У северном делу планског подручја, 2015. године започета је изградња мултифункционалне спортске хале чији је инвеститор био ЈП „Пословни простор“, Нови Сад. Габарит објекта износи 40 x 60 m, а у непосредном окружењу објекта пројектовано је и партерно уређење око хале које ће се планом задржати.

Тренутни корисници дела простора су ФК и РК "Петроварадин". У претходном периоду, јужно од зоне изградње спортске хале, на терену су реализовани: фудбалски терен (100 x 70 m) са пет редова трибина западно од терена, рукометно игралиште (40 x 20 m) које са северне стране прате бетонске трибине и приземни објекат (370 m²) са просторијама друштва (управа клуба), свлачионицама и пратећим садржајем.

Северни део простора, у зони изградње хале и постојећих спортских терена и објеката, опремљен је примарном инфраструктуром кроз Улицу Раде Кончара.

Крајњи северни део простора, као и јужна потцелина, чине неизграђене и неуређене површине.

У северној просторној целини, намењеној спортском центру, планирани су спортски терени, дечија игралишта, спортска хала и пратећи објекти и садржаји (угоститељски, санитарни, технички и други садржаји у функцији спортског центра).

Постојећи спортски терени ФК и РК „Петроварадин“, као и пратећи објекти у функцији спортских клубова, дефинисани су режимима изградње у складу са програмом корисника.

У зони јужно од спортског центра Петроварадин планирана је јавна парковска површина у циљу формирања заштитног зеленог појаса уз пругу и повезивања планираног спортског центра са зонама стамбених блокова VIII и IX.

На обухваћеном простору постоје одређени ограничавајући фактори који значајно утичу на организацију простора.

Са источне стране обухвата плана ограничавајући фактор представља заштитни пружни појас (25 m рачунајући од осе крајњих колосека) где се не може планирати изградња стамбених, пословних, помоћних и сличних објеката у складу са Законом о железници ("Службени гласник РС", бр. 45/13 и 91/15).


Са западне стране северне потцелине (спортског центра), уз регулацију Улице Раде Кончара, налази се ретенциони канал са зонама заштите од 5 m са обе стране, мерено од насипа канала.

Комплекс спортског центра налази се у непосредној близини средишњег дела Петроварадина (старог Мајура), што га чини изузетно приступачним корисницима и посетиоцима, док је од периферних делова насеља удаљен око 1500 m. Овим је обезбеђена лака доступност становницима Петроварадина и свакодневно коришћење у сврху спорта и рекреације.

Планом детаљне регулације утврђена је граница плана и обухват грађевинског подручја, подела простора на посебне целине и зоне, намена земљишта, регулационе линије улица и јавних површина и грађевинске линије са елементима за обележавање на геодетској подлози, трасе, коридори и капацитети за саобраћајну, енергетску, комуналну и другу инфраструктуру и правила уређења и правила грађења по целинама.

Посебне услове за израду плана доставили су Јавно предузеће „Србијагас“ Нови Сад; „Телеком Србија“, Предузеће за телекомуникације а.д.; ЕПС Дистрибуција, Огранак Електродистрибуција Нови Сад; Јавно предузеће „Пошта Србије“, Радна Јединица "Нови Сад"; Јавно комунално предузеће „Информатика“ Нови Сад; Јавно предузеће "Електромрежа Србије" Београд; Покрајински завод за заштиту природе; Завод за заштиту споменика културе Града Новог Сада; Јавно комунално предузеће „Лисје“ Нови Сад; Јавно предузеће "Емисиона техника и Везе" Београд; Јавно комунално предузеће "Новосадска топлана" Нови Сад; Министарство одбране, Сектор за материјалне ресурсе, Управа за инфраструктуру; Инфраструктура железнице Србије а.д. Београд; Јавно комунално предузеће „Градско зеленило“ Нови Сад; Јавно комунално предузеће „Чистоћа“ Нови Сад; Јавно комунално предузеће „Водовод и канализација“, Нови Сад; Јавно предузеће "Пословни простор" Нови Сад и Јавно водопривредно предузеће "Воде Војводине" Нови Сад.



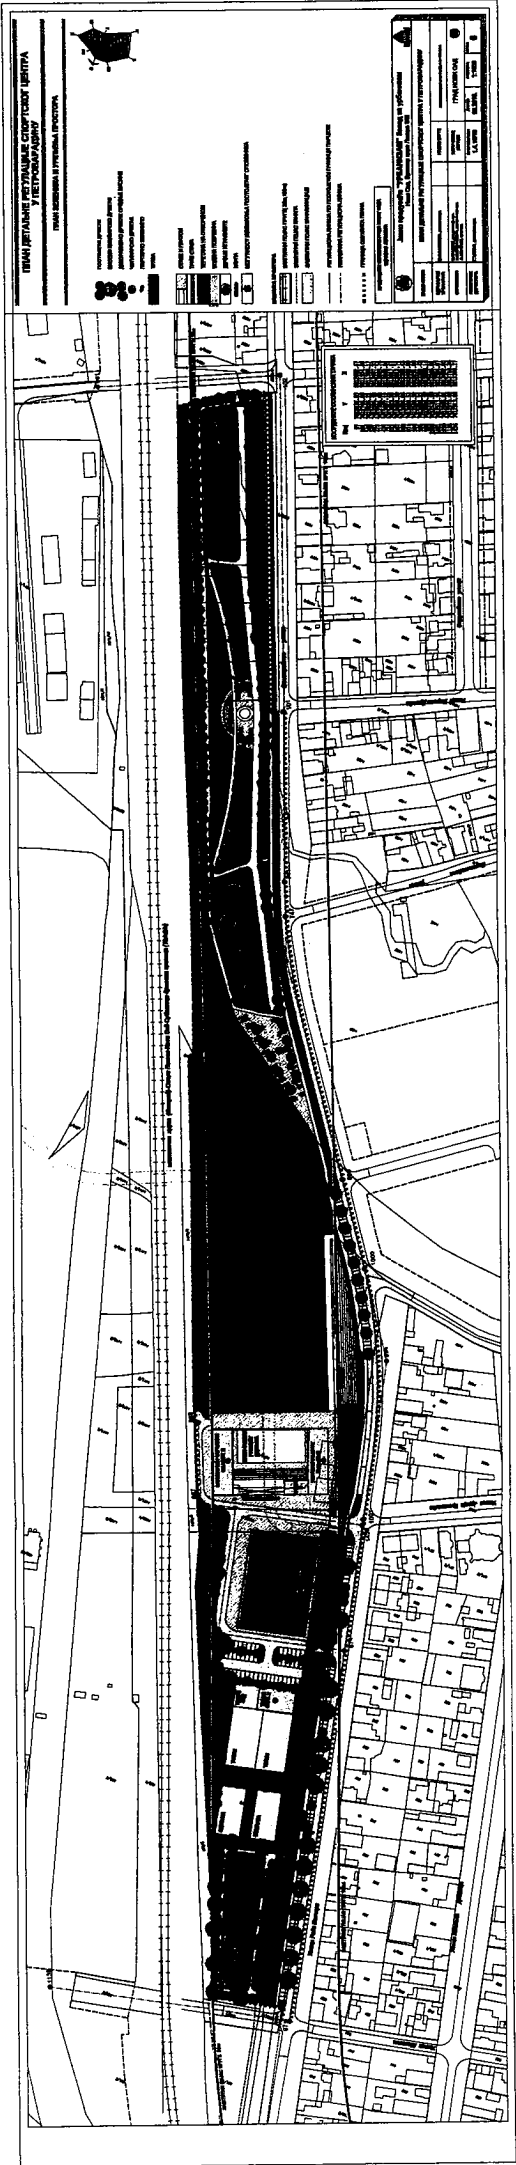

ТИПЫ РЕКОНСТРУКЦИОННЫХ ПРОЕКТОВ
УВЕДОМЛЕНИЕ
ОБЪЕКТОВ И СПЕЦИАЛЬНАЯ ИНСТРУКЦИЯ

1. ОБЩИЕ ПОЛОЖЕНИЯ
2. ПОДРОБНОСТИ
3. ПОДРОБНОСТИ
РЕПУБЛИКА СРБИЈА
АУТОНОМНА ПОКРАЈИНА ВОЈВОДИНА
ГРАД НОВИ САД
СКУПШТИНА ГРАДА НОВОГ САДА
КОМИСИЈА ЗА ПЛАНОВЕ
Број: V-35-472/17
Дана: 02.08.2017. године
НОВИ САД

ИЗВЕШТАЈ
О ИЗВРШЕНОЈ СТРУЧНОЈ КОНТРОЛИ
НАЦРТА ПЛАНА ДЕТАЉНЕ РЕГУЛАЦИЈЕ СПОРТСКОГ ЦЕНТРА У
ПЕТРОВАРАДИНУ
ПРЕ ИЗЛАГАЊА НА ЈАВНИ УВИД

Стручна контрола Нацрта плана детаљне регулације спортског центра у Петроварадину, обављена је на 164. седници Комисије за планове одржаној 02.08.2017.године, са почетком у 09,00 часова, у згради Јавног предузећа „Урбанизам“ Завод за урбанизам Нови Сад, Булевар цара Лазара 3, у великој сали на трећем спрату.

164. седници присуствовали су: Зоран Бакмаз, председник Комисије, Васо Кресовић, Милан Ковачевић, Зоран Вукадиновић и Радосав Шћепановић, чланови Комисије за планове.

Седници су присуствовали и представници ЈП "Урбанизам" Завод за урбанизам Нови Сад, Градске управе за грађевинско земљиште и инвестиције, Завода за заштиту споменика културе града Новог Сада и Градске управе за заштиту животне средине.

Након уводног образложења одговорног урбанисте из ЈП "Урбанизам" Завод за урбанизам Нови Сад, као обрађивача плана, Комисија је констатовала следеће :

1. Да је Одлука о изради плана детаљне регулације спортског центра у Петроварадину, усвојена на XV седници Скупштине Града Новог Сада одржаној 26. јануара 2017. године ("Службени лист Града Новог Сада" број 3/17) са Решењем о неприступању изради стратешке процене утицаја плана детаљне регулације спортског центра у Петроварадину, на животну средину.
2. Да је Концептуални оквир плана детаљне регулације спортског центра у Петроварадину, био на раном јавном увиду у периоду од 27. фебруара до 13. марта 2017.године.
3. Да је текст за Нацрт плана детаљне регулације спортског центра у Петроварадину припремљен у складу са Законом о планирању и изградњи ("Службени гласник

Републике Србије", бр. 72/09, 81/09-исправка, 64/10 - УС, 24/11, 121/12, 42/13-УС, 50/13-УС, 98/13-УС, 132/14 и 145/14).

4. Да је Комисија за планове разматрала Нацрт плана детаљне регулације спортског центра у Петроварадину на 164. седници одржаној 02.08.2017. године и дала позитивно мишљење на исти.


Након усаглашавања са ставовима Градске управе за прописе, Нацрт плана детаљне регулације спортског центра у Петроварадину може се упутити у даљи поступак доношења плана, у складу са чланом 50. Закона о планирању и изградњи.

Овај извештај је саставни део записника са 164. седнице Комисије за планове.

Извештај доставити:


1. ЈП "Урбанизам" Завод за урбанизам Нови Сад
2. Градској управи за грађевинско земљиште и инвестиције
3. Градској управи за урбанизам и грађевинске послове
4. Члану Градског већа задуженом за урбанизам и заштиту животне средине
5. Архиви

Секретар Комисије

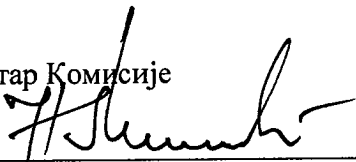

Нада Милић, дипл.инж.арх.

Председник Комисије

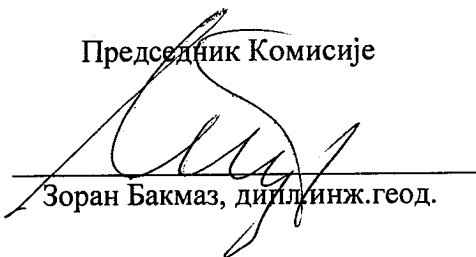

Зоран Бакмаз, дипл.инж.геод.

Градске управе за урбанизам и грађевинске послове



РЕПУБЛИКА СРБИЈА
АУТОНОМНА ПОКРАЈИНА ВОЈВОДИНА
ГРАД НОВИ САД
СКУПШТИНА ГРАДА НОВОГ САДА
КОМИСИЈА ЗА ПЛАНОВЕ
Број: V-35-472/17
Дана: 17.01.2019. године
НОВИ САД

ИЗВЕШТАЈ **О ОБАВЉЕНОМ ЈАВНОМ УВИДУ У НАЦРТ ПЛАНА ДЕТАЉНЕ** **РЕГУЛАЦИЈЕ СПОРТСКОГ ЦЕНТРА У ПЕТРОВАРАДИНУ**

Комисија за планове Скупштине Града Новог Сада, на 29. (јавној) седници која је одржана дана 17.01. 2019. године у згради Скупштине Града Новог Сада, Нови Сад, Жарка Зрењанина број 2, у плавој сали на I спрату, са почетком у 9,00 часова, разматрала је Извештај обрађивача плана о спроведеном јавном увиду у Нацрт плана детаљне регулације спортског центра у Петроварадину.

29. седници присуствовали су: Радоња Дабетић, председник Комисије, Зоран Вукадиновић, заменик председника Комисије, Васо Кресовић и Зорица Флорић Чанадановић чланови Комисије и Нада Милић, секретар Комисије за планове.

Одлука о изради плана детаљне регулације спортског центра у Петроварадину усвојена је на XV седници Скупштине Града Новог Сада одржаној 26. јануара 2017. године ("Службени лист Града Новог Сада" број 03/17) са Решењем о неприступању изради стратешке процене утицаја плана детаљне регулације спортског центра у Петроварадину на животну средину.

Концептуални оквир плана детаљне регулације спортског центра у Петроварадину био је на раном јавном увиду у периоду од 27.02.2017. године до 13.03.2017.године.

Стручну контролу Нацрта плана детаљне регулације спортског центра у Петроварадину, Комисија за планове извршила је на 164. седници одржаној 02.08.2017. године и том приликом дала позитивно мишљење на исти.

Нацрт плана детаљне регулације спортског центра у Петроварадину је изложен на јавни увид у периоду од 25.05. до 23.06.2018. године (чије је оглашавање објављено у листу "Дневник" од 24. маја 2018. године). У току јавног увида достављено је 2 (две) примедбе на предложено урбанистичко решење, што је обрађивач плана констатовао у Извештају о спроведеном јавном увиду.

Након спроведеног јавног увида, Комисија за планове је на 29. (јавној) седници, одржаној 17.01. 2019. године (чије је одржавање објављено у листу "Дневник" од 15.01.2019. године) разматрала Извештај обрађивача плана о спроведеном јавном увиду у Нацрт плана детаљне регулације спортског центра у Петроварадину.

Након изношења става обрађивача по приспелим примедбама, на јавној седници је омогућено подносиоцима да додатно образложе своје примедбе, након чега је закључен јавни део седнице.

У затвореном делу седнице, Комисија је констатовала да је у току јавног увида поднето 2 (две) примедбе, које су доставили:

1. Завод за заштиту споменика културе Града Новог Сада и
2. Жарко Путник, Петроварадин.

Примедба број 1:

(Подносилац: Завод за заштиту споменика културе Града Новог Сада)

Примедба се односи на могућност измештања надгробног споменика стрељаним родољубима из Батајнице (постављеног 1934. године непосредно уз пругу), која је дефинисана у текстуалном делу нацрта плана.

Став службе заштите је да је измештање споменика на планом предвиђену локацију “погрешно и непотребно из више разлога:

1. Реч је о гробном месту и надгробном споменику подигнутом 1934. године, у склопу обележавања 20-годишњице почетка великог рата. Споменик је подигнут на месту где је доведена већа група мештана Батајнице, од којих је њих 11 ту стрељано и закопано. На месту њиховог страдања и укопа, подигнута је висока хумка и постављен надгробни споменик, чије се измештање сада предлаже. Почетком Другог светског рата, представници власти НДХ оборили су споменик са високе хумке на земљу, да би га власти после Ослобођења, само подигле на месту на ком су га затекле и где се и сада налази.

2. Како је измештање нужно због потреба проширења трасе пруге и модернизације железнице, ми предлажемо да се споменик задржи у оквирима постојећег простора, с тим да се постави тако да са спортском халом, фудбалским стадионом и црквом Свете Петке чини јединствену целину и будућу централну тачку овог дела Петроварадина. Наравно: измештају се и посмртни остаци стрељаних батајничана, као и сам споменик. Уколико би се споменик преместио на локацију коју предлагате - изгубио би се смисао и вероватно би у догледно време опет био пресељен.

3. Такође, измештањем споменика по предлогу ЈП „УРБАНИЗАМ“ дошло би до преседана у односу на све остале јавне споменике и важећу Одлуку о подизању и одржавању јавних споменика на територији Града Новог Сада („Сл. Лист Града Новог Сада 15/2009., 20/2010. И 51/2011.) јер би се отворила могућност да се споменици измештају и уклањају у зависности од планова детаљне регулације, а не у складу са Законом о културним добрима и важећом Одлуком Скупштине Града.” Напомињемо да је могућност измештања предметног споменика проистекла из услова Завода за заштиту споменика културе Града Новог Сада бр. 211/5-2016, достављеним у новембру 2016., за потребе израде овог планског документа у којима се наводи:

„Могуће је извршити измештање јавног споменика у складу са Одлуком о подизању и одржавању споменика на територији Града Новог Сада („Сл. лист Града Новог Сада", бр. 15/2009, 20/2010, 51/2011).“

Комисија за планове сматра да је примедба делом неоснована а у делу се прихвата, уз образложење дато у Извештају обрађивача о спроведеном јавном увиду.

Примедба број 2:

(Подносилац: Жарко Путник из Петроварадина)

Примедба се односи на више елемената који се тичу организације и уређења простора у обухвату плана.

Став подносиоца је да се:

1. планом обухвати парцела број 501/1 КО Петроварадин;

Комисија за планове не прихвата овај део примедбе, уз образложење дато у Извештају обрађивача о спроведеном јавном увиду.

2. планира изградња одбојкашких терена са тврдом подлогом и подлогом од песка;

Комисија за планове прихвата овај део примедбе.

3. планира кружна трим стаза око целог спортског центра укључујући и парковске површине;

Комисија за планове сматра да је овај део примедбе делом неоснован а делом се не прихвата, уз образложење дато у Извештају обрађивача о спроведеном јавном увиду.

4. повећају димензије помоћног фудбалског терена

Комисија за планове не прихвата овај део примедбе уз образложење дато у Извештају обрађивача о спроведеном јавном увиду.

5. обухвати постојећи споменик стрељаним родољубима из Батајнице и да се уреди прилази.

Комисија за планове прихвата примедбу.

Сходно члану 50. Закона о планирању и изградњи, Извештај се доставља обрађивачу плана на надлежно поступање.

Имајући у виду да је 06. новембра 2018. године ступио на снагу Закон о изенама и допунама Закона о планирању и изградњи („Службени гласник РС“ број 83/2018) потребно је да обрађивач плана Нацрт плана усклади са истим.

Након поступања по овом Извештају, обрађивач плана ће плански документ доставити надлежном органу градске управе ради упућивања у процедуру доношења.

ПРЕДСЕДНИК КОМИСИЈЕ

Радоња Дабетић, дипл.инж.арх.


В.Д. Начелника



Јасан Михајловић


ЧЛАНОВИ КОМИСИЈЕ:

1. Зоран Вукадиновић, дипл.инж.саобр. _____

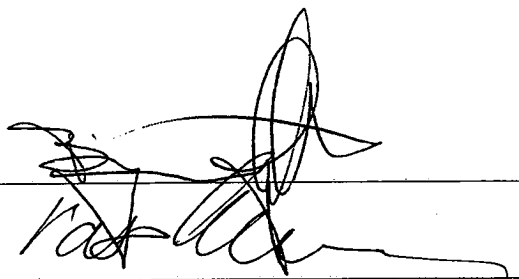

2. Васо Кресовић, дипл.инж.арх. _____

3. Зорица Флорић Чанадановић, дипл.инж.арх. _____

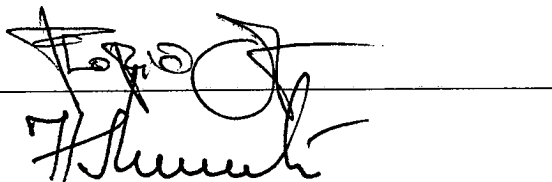

4. Нада Милић, дипл. инж.арх.-мастер _____

ИЗВЕШТАЈ

о спроведеном јавном увиду

Нацрта плана детаљне регулације Спортског центра у Петроварадину

Градоначелник Града Новог Сада донео је дана 17.05.2018. године, закључак број 35-472/2017-II, да се утврђује нацрт плана детаљне регулације спортског центра у Петроварадину, и излаже на јавни увид у трајању од 30 дана и то од 25. маја 2018. године до 23 јуна 2018. године, сваког радног дана, у холу зграде ЈП "Урбанизам", Завод за урбанизам Нови Сад, Булевар цара Лазара 3, у времену од 9,00 до 14,00 часова, као и у просторијама Месне заједнице "Петроварадин", Улица Чајковског 1а у Петроварадину.

У остављеном року за достављање примедби, предлога и сугестија стигле су две примедбе, које су доставили:

1. Завод за заштиту споменика културе Града Новог Сада и
2. Жарко Пугник, Петроварадин;

Примедба број 1:

(Подносилац: Завод за заштиту споменика културе Града Новог Сада)

Примедба се односи на могућност измештања надгробног споменика стрељаним родољубима из Батајнице (постављеног 1934. године непосредно уз пругу), која је дефинисана у текстуалном делу нацрта плана.

Став службе заштите је да је измештање споменика на планом предвиђену локацију "погрешно и непотребно из више разлога:

1. Реч је о гробном месту и надгробном споменику подигнутом 1934. године, у склопу обележавања 20-годишњице почетка великог рата. Споменик је подигнут на месту где је доведена већа група мештана Батајнице, од којих је њих 11 ту стрељано и закопано. На месту њиховог страдања и укопа, подигнута је висока хумка и постављен надгробни споменик, чије се измештање сада предлаже. Почетком Другог светског рата, представници власти НДХ оборили су споменик са високе хумке на земљу, да би га власти после Ослобођења, само подигле на месту на ком су га затекле и где се и сада налази.

2. Како је измештање нужно због потреба проширења трасе пруге и модернизације железнице, ми предлажемо да се споменик задржи у оквирима

постојећег простора, с тим да се постави тако да са спортском халом, фудбалским стадионом и црквом Свете Петке чини јединствену целину и будућу централну тачку овог дела Петроварадина. Наравно: измештају се и посмртни остаци стрељаних батајничана, као и сам споменик. Уколико би се споменик преместио на локацију коју предлагате - изгубио би се смисао и вероватно би у догледно време опет био пресељен.

3. Такође, измештањем споменика по предлогу ЈП „УРБАНИЗАМ“ дошло би до преседана у односу на све остале јавне споменике и важећу Одлуку о подизању и одржавању јавних споменика на територији Града Новог Сада („Сл. Лист Града Новог Сада 15/2009., 20/2010. И 51/2011.“) јер би се отворила могућност да се споменици измештају и уклањају у зависности од планова детаљне регулације, а не у складу са Законом о културним добрима и важећом Одлуком Скупштине Града.“

Напомињемо да је могућност измештања предметног споменика проистекла из услова Завода за заштиту споменика културе Града Новог Сада бр. 211/5-2016, достављеним у новембру 2016., за потребе израде овог планског документа у којима се наводи:

„Могуће је извршити измештање јавног споменика у складу са Одлуком о подизању и одржавању споменика на територији Града Новог Сада („Сл. лист Града Новог Сада“, бр. 15/2009, 20/2010, 51/2011).“

Примедба је у делу неоснована, а у делу се прихвата

Како су горе наведени услови, прибављени од Завода за заштиту споменика за потребе израде планског документа, утврђени у текст нацрта плана, примедба је у овом делу неоснована.

У текст плана додаће се део из претходних услова заштите који се тиче градске Одлуке о подизању и одржавању споменика на територији Града Новог Сада („Сл. лист Града Новог Сада“, бр. 15/2009, 20/2010, 51/2011).

Што се тиче смернице за локалитет измештања, постигнут је договор између ЈП „Урбанизам“ и Завода за заштиту споменика културе Града Новог Сада, да се остави могућност измештања споменика у северној зони планиране парковске површине, у близини садашњег локалитета, а у складу да конзерваторским условима, како ће бити и дефинисано у текстуалном делу плана.

Примедба број 2:

(Подносилац: Жарко Путник из Петроварадина)

Примедба се односи на више елемената који се тичу организације и уређења простора у обухвату плана.

Став подносиоца је да се:

1. планом обухвати парцела број 501/1 КО Петроварадин;
2. планира изградња одбојкашких терена са тврдом подлогом и подлогом од песка;
3. планира кружна трим стаза око целог спортског центра укључујући и парковске површине;
4. повећају димензије помоћног фудбалског терена и
5. обухвати постојећи споменик стрељаним родољубима из Батајнице и да се уреде прилази.

1. Примедба се не прихвата

Парцела број 501/1 КО Петроварадин, налази се у обухвата плана детаљне регулације Старог мајура у Петроварадину због просторне позиције, а намењује се уређеном зеленом скверу.

Такође, у овој фази процедуре усвајања, не постоји могућност промене граница плана без поновљеног јавног увида, што би непотребно продужило процедуру усвајања планског документа.

2. Примедба се прихвата

Један од планираних кошаркашких терена може се наменити терену за одбојку са пешчаном подлогом. Постојећи терен за мали фудбал и рукомет, може да се користи као терен за одбојку на тврдој подлози.

3. Примедба је делимично неоснована, а делимично се не прихвата

У подцелини парковске површине, већ је планирана трим стаза укупне дужине од око 780 m.

Услед конфигурације простора, ограничавајућих фактора и потребе за интерном комуникацијом у подцелини спортског центра, трим стаза није један од прихватљивих садржаја.

4. Примедба се не прихвата

Димензије помоћног фудбалског терена ограничене су конфигурацијом терена, заштитним појасом пруге, постојећим и планираним саобраћајницама, као и планираним просторним распоредом.

5. Примедба се прихвата


Постојећи споменик стрељаним родољубима из Батајнице налази се ван обухвата овог плана а у обухвату Плана детаљне регулације реконструкције, модернизације и изградње двоколосечне пруге Београд – Нови Сад - Суботица -

граница Мађарске деоница: Стара Пазова – Нови Сад на подручју Града Новог Сада
(„Сл. Лист Града Новог Сада“, бр. 13/12).

Како претходно наведеним планским документом, овај споменик није третиран,
образложење је као за примедбу број 1.

Извештај припремно:

Руководилац изработом нацрта урбанистичког плана:

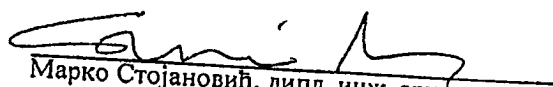
Марко Стојановић, дипл. инж. арх.

Директор:

Др. Милош Милошевић, дипл. инж. арх.