

РЕПУБЛИКА СРБИЈА
АУТОНОМНА ПОКРАЈИНА ВОЈВОДИНА
ГРАД НОВИ САД
ГРАДСКО ВЕЋЕ
Број: 35-433/2020-II
Дана: 07. октобра 2020. године
НОВИ САД

**ПРЕДСЕДНИЦИ
СКУПШТИНЕ ГРАДА НОВОГ САДА**

На основу члана 142. Пословника Скупштине Града Новог Сада, упућује Вам се Предлог одлуке о изради плана детаљне регулације блока између Темеринске, Кисачке и Доситејеве улице у Новом Саду, са Образложењем и Закључком Градског већа Града Новог Сада број: 35-433/2020-II од 07. октобра 2020. године, с молбом да се Предлог одлуке о изради плана детаљне регулације блока између Темеринске, Кисачке и Доситејеве улице у Новом Саду, уврсти у дневни ред седнице Скупштине Града Новог Сада и да Скупштина донесе Одлуку у предложеном тексту.

ЗАМЕНИК ГРАДОНАЧЕЛНИКА


Милан Ђурић

На основу члана 67. тачка 1. Статута Града Новог Сада ("Службени лист Града Новог Сада" број 11/19), поводом разматрања Нацрта одлуке о изради плана детаљне регулације блока између Темеринске, Кисачке и Доситејеве улице у Новом Саду, Градско веће Града Новог Сада на 7. седници одржаној 07. октобра 2020. године, доноси

ЗАКЉУЧАК

I. Утврђује се Предлог одлуке о изради плана детаљне регулације блока између Темеринске, Кисачке и Доситејеве улице у Новом Саду.

II. У складу са одредбом члана 142. Пословника Скупштине Града Новог Сада, доставља се председници Скупштине Града Новог Сада Предлог одлуке о изради плана детаљне регулације блока између Темеринске, Кисачке и Доситејеве улице у Новом Саду и предлаже Скупштини Града Новог Сада да донесе ову одлуку у предложеном тексту.

III. За представника предлагача на седници Скупштине Града Новог Сада и њених радних тела, одређује се Милован Амиџић, члан Градског већа Града Новог Сада, а за повереника Дејан Михајловић, в.д. начелника Градске управе за урбанизам и грађевинске послове.

РЕПУБЛИКА СРБИЈА
АУТОНОМНА ПОКРАЈИНА ВОЈВОДИНА
ГРАД НОВИ САД
ГРАДСКО ВЕЋЕ
Број : 35-433/2020-II
Дана : 07. октобра 2020. године
Н О В И С А Д



ЗАМЕЊИК ГРАДОНАЧЕЛНИКА

Милан Ђурић

РЕПУБЛИКА СРБИЈА
АУТОНОМНА ПОКРАЈИНА ВОЈВОДИНА
ГРАД НОВИ САД
ГРАДСКА УПРАВА ЗА ПРОПИСЕ
Број: XVI-012-01/2020-297
10. август 2020. године
НОВИ САД

ГРАДСКО ВЕЋЕ
ГРАДА НОВОГ САДА

ПРЕДМЕТ: Мишљење на Нацрт одлуке о изради плана детаљне регулације блока између Темеринске, Кисачке и Доситејеве улице у Новом Саду

Градска управа за прописе размотрила је Нацрт одлуке о изради плана детаљне регулације блока између Темеринске, Кисачке и Доситејеве улице у Новом Саду.

Градска управа за прописе нема примедбе на Нацрт одлуке.

ВД НАЧЕЛНИЦЕ
Зора Ђорђевић
З. Ђорђевић

ПРЕДЛОГ

На основу члана 46. став 1. Закона о планирању и изградњи („Службени гласник Републике Србије“, бр. 72/09, 81/09 – исправка, 64/10 – УС, 24/11, 121/12, 42/13 – УС, 50/13 – УС, 98/13 – УС, 132/14, 145/14, 83/18, 31/19, 37/19 – др. закон и 9/20) и члана 39. тачка 7. Статута Града Новог Сада („Службени лист Града Новог Сада“, број 11/19), Скупштина Града Новог Сада на _____ седници _____ године, доноси

ОДЛУКУ

о изради плана детаљне регулације блока између Темеринске, Кисачке и Доситејеве улице у Новом Саду

Члан 1.

На основу ове одлуке израдиће се план детаљне регулације блока између Темеринске, Кисачке и Доситејеве улице у Новом Саду (у даљем тексту: План).

Члан 2.

Планом ће се обухватити грађевинско подручје у Катастарској општини Нови Сад I, унутар описане оквирне границе.

За почетну тачку оквирне границе Плана утврђена је тачка на пресеку осовина улица Кисачке и Доситејеве. Од ове тачке граница скреће у правцу североистока, прати осовине Доситејеве улице до тачке на пресеку са осовином Темеринске улице. Даље граница скреће у правцу југа, прати осовину Темеринске улице до тачке на пресеку са осовином Кисачке улице. Од ове тачке граница скреће у правцу северозапада, прати осовину Кисачке улице и долази до тачке која је утврђена за почетну тачку описа оквирне границе Плана.

Планом ће се обухватити приближно 6 ha.

Члан 3.

Услови и смернице за уређење и грађење обухваћеног простора дефинисани су Планом генералне регулације зоне реконструкције у наслеђеним амбијенталним целинама у Новом Саду („Службени лист Града Новог Сада“, бр. 52/11, 17/17, 9/18, 22/19 и 50/19) (у даљем тексту: План генералне регулације), којим је обухваћени простор претежно намењен општеградском и линијском центру, вишепородичном становању средњих густина (П+2+Пк-П+4+Пк), комплексу Темеринске пијаце, парковској површини и саобраћајној површини.

Члан 4.

Циљ израде и доношења Плана је преиспитивање важећег планског решења и утврђивање планских параметара тако да се оптимизује могућност реализације решења

и створе услови за програмско, урбанистичко и архитектонско унапређење простора, у складу са условима утврђеним Планом генералне регулације.

Члан 5.

Концептуални оквир планирања одређен је Планом генералне регулације.

Члан 6.

Рок за израду Плана је четири месеца од дана ступања на снагу ове одлуке.

Члан 7.

Средства за израду Плана обезбеђена су у Програму уређивања грађевинског земљишта за 2020. годину („Службени лист Града Новог Сада”, бр. 59/19 и 8/20).

Члан 8.

План ће изградити Јавно предузеће „Урбанизам“ Завод за урбанизам Нови Сад.

Члан 9.

Саставни део ове одлуке су Решење о неприступању изради стратешке процене утицаја плана детаљне регулације блока између Темеринске, Кисачке и Доситејеве улице у Новом Саду на животну средину, и графички приказ обухвата планског подручја.

Члан 10.

Рани јавни увид обавиће се након доношења ове одлуке, излагањем материјала којим се представља концептуални оквир уређења простора, у приземљу пословне зграде Јавног предузећа „Урбанизам“ Завод за урбанизам Нови Сад, Булевар цара Лазара број 3, у просторијама Месне заједнице „Салајка“ Нови Сад, Шајкашка број 26, путем интернет странице Скупштине Града Новог Сада <https://skupstina.novisad.rs/rani-javni-uvид/> и интернет странице Града Новог Сада <http://www.novisad.rs/lat/gradska-uprava-za-urbanizam-i-gradjevine-poslove-0>.

Јавни увид обавиће се излагањем нацрта плана детаљне регулације блока између Темеринске, Кисачке и Доситејеве улице у Новом Саду, у приземљу пословне зграде Јавног предузећа „Урбанизам“ Завод за урбанизам Нови Сад, Булевар цара Лазара број 3, у просторијама Месне заједнице „Салајка“ Нови Сад, Шајкашка број 26 и путем интернет странице Скупштине Града Новог Сада <https://skupstina.novisad.rs/javni-uvид/> и интернет странице Града Новог Сада <http://www.novisad.rs/lat/gradska-uprava-za-urbanizam-i-gradjevine-poslove-0>.

Члан 11.

За време израде Плана, а најдуже годину дана од дана ступања на снагу ове одлуке, забрањује се изградња и реконструкција објеката и израда пројеката парцелације и препарцелације за подручје обухваћено Планом, осим за изградњу и реконструкцију инфраструктурних система, односно израду пројеката парцелације и препарцелације за потребе инфраструктурних система.

Члан 12.

Ова одлука ступа на снагу осмог дана од дана објављивања у „Службеном листу Града Новог Сада“.

Образложење

Законом о планирању и изградњи („Службени гласник Републике Србије“, бр. 72/09, 81/09 – исправка, 64/10 – УС, 24/11, 121/12, 42/13 – УС, 50/13 – УС, 98/13 – УС, 132/14, 145/14, 83/18, 31/19, 37/19 – др. закон и 9/20) прописано је да се плански документ израђује на основу одлуке о изради планског документа коју доноси орган надлежан за његово доношење, по претходно прибављеном мишљењу комисије за планове.

Статутом Града Новог Сада („Службени лист Града Новог Сада“, број 11/19) утврђено је да урбанистичке планове доноси Скупштина Града Новог Сада.

Одлука о изради планског документа садржи: назив документа, оквирне границе обухвата планског документа, рок израде, начин финансирања, место и начин излагања плана на рани јавни увиди и на јавни увид, обавезу израде или неприступање изради стратешке процене утицаја на животну средину, услове и смернице планских докумената вишег реда и развојних стратегија, принципе планирања, коришћења, уређења и заштите простора, визије и циљеве планирања, концептуални оквир планирања, коришћења, уређења и заштите планског подручја са структуром основних намена простора и коришћења земљишта.

Овлашћење за доношење одлуке и њена садржина утврђени су чланом 46. Закона о планирању и изградњи и чланом 39. тачка 7. Статута Града Новог Сада.

Подручје који ће се обухватити Планом налази се у Катастарској општини Нови Сад I, површине приближно 6 ha и обухвата простор између улица: Темеринске, Кисачке и Доситејеве.

Планом генералне регулације зоне реконструкције у наслеђеним амбијенталним целинама у Новом Саду („Службени лист Града Новог Сада“, бр. 52/11, 17/17, 9/18, 22/19 и 50/19) обухваћени простор претежно је намењен општеградском и линијском центру, вишепородичном становању средњих густина (П+2+Пк–П+4+Пк), комплексу Темеринске пијаце, парковској површини и саобраћајној површини.

Планом детаљне регулације блокова између Темеринске, Кисачке и Доситејеве улице у Новом Саду („Службени лист Града Новог Сада“ број 5/08), који је важећи плански основ за обухваћени простор, Планом обухваћен простор је намењен изградњи стамбених, стамбено-пословних или пословних објеката, комплексу Темеринске пијаце, гаражи, парковској површини и саобраћајним површинама.

Основна одлика обухваћеног простора је да се налази на две фреквентне саобраћајнице, при чему Темеринска улица представља један од главних улазних праваца у град. Обухваћени простор чини део наслеђене урбане структуре. Њега одликује веома специфична парцелација, са изузетно дубоким парцелама уз Темеринску и Кисачку улицу и велики обим изградње унутар дворишта, нарочито уз Темеринску улицу.

Стање грађевинског фонда је у већини случајева изузетно лоше, те је започета реконструкција уз Кисачку и на продужетку Карађорђевој улици, као и на планираној регулацији Доситејеве улице, која се проширује ка југу.

У оквиру подручја које ће бити обухваћено Планом налази се Темеринска пијаца, једна од најстаријих пијаца у Новом Саду, која иако је реконструисана, до сада

није успела да привуче велику пажњу потрошача, због чега је мењала намену од зелене пијаце, преко пијаце за продају кућних љубимаца и робне пијаце.

У оквиру намене општеградског центра, у Кисачкој улици број 20 евидентиран је објекат од значаја за заштиту градитељског наслеђа са заштићеном околином.

Циљ израде и доношења Плана је утврђивање правила уређења и грађења у складу са са условима утврђеним Планом генералне регулације.

Преиспитаће се и важећа планска решења и дефинисати плански параметри тако да се оптимизује могућност реализације решења и створе услови за програмско, урбанистичко и архитектонско унапређење простора. Имајући у виду недостатак зелених површина, Планом ће се дати правила уређења за парковску површину у средишњем делу обухваћеног подручја. Имајући у виду проблем с паркирањем и недостатак паркинг места, Планом ће се испитати могућност изградње паркинг гараже и дефинисати параметри за изградњу исте.

За израду Плана прибавиће се посебни услови од органа, посебних организација, ималаца јавних овлашћења и других институција, који су овлашћени да утврђују посебне услове за заштиту и уређење простора.

Законом о стратешкој процени утицаја на животну средину („Службени гласник Републике Србије“, бр. 135/04 и 88/10) прописано је да се за планове и програме у области просторног и урбанистичког планирања врши стратешка процена.


Одлуку о изради стратешке процене или неприступању изради стратешке процене доноси орган надлежан за припрему плана, по претходно прибављеном мишљењу органа надлежног за послове заштите животне средине и других заинтересованих органа и организација.

Одлука о изради стратешке процене или неприступању изради стратешке процене је саставни део одлуке о припреми плана и објављује се.

Наведене одредбе садржане су у чл. 5. и 9. Закона о стратешкој процени утицаја на животну средину.

С обзиром на то да се ради о простору који Одлуком о одређивању врсте планских докумената за које се израђује стратешка процена утицаја на животну средину („Службени лист Града Новог Сада“, број 48/09), није утврђен као простор за који се израђује стратешка процена утицаја плана на животну средину, предлаже се доношења решења о неприступању изради стратешке процене утицаја плана детаљне регулације блока између Темеринске, Кисачке и Доситејеве улице у Новом Саду, на животну средину.


Градска управа за урбанизам и грађевинске послове донела је Решење о неприступању изради стратешке процене утицаја плана детаљне регулације блока између Темеринске, Кисачке и Доситејеве улице у Новом Саду на животну средину, број V-35-433/20 од 24.7.2020. године.

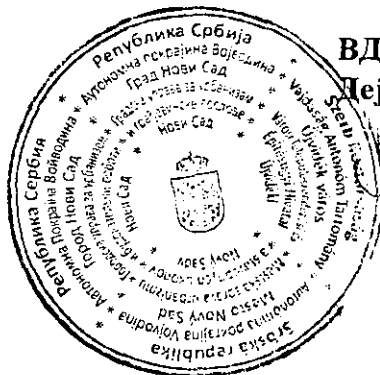


ВД НАЧЕЛНИКА
Дејан Михајловић

ПЛАН ДЕТАЛЈНЕ РЕГУЛАЦИЈЕ БЛОКА ИЗМЕЂУ ТЕМЕРИНСКЕ, КИСАЧКЕ И ДОСИТЕЈЕВЕ УЛИЦЕ У НОВОМ САДУ

ОКВИРНА ГРАНИЦА ПЛАНСКОГ ПОДРУЧЈА

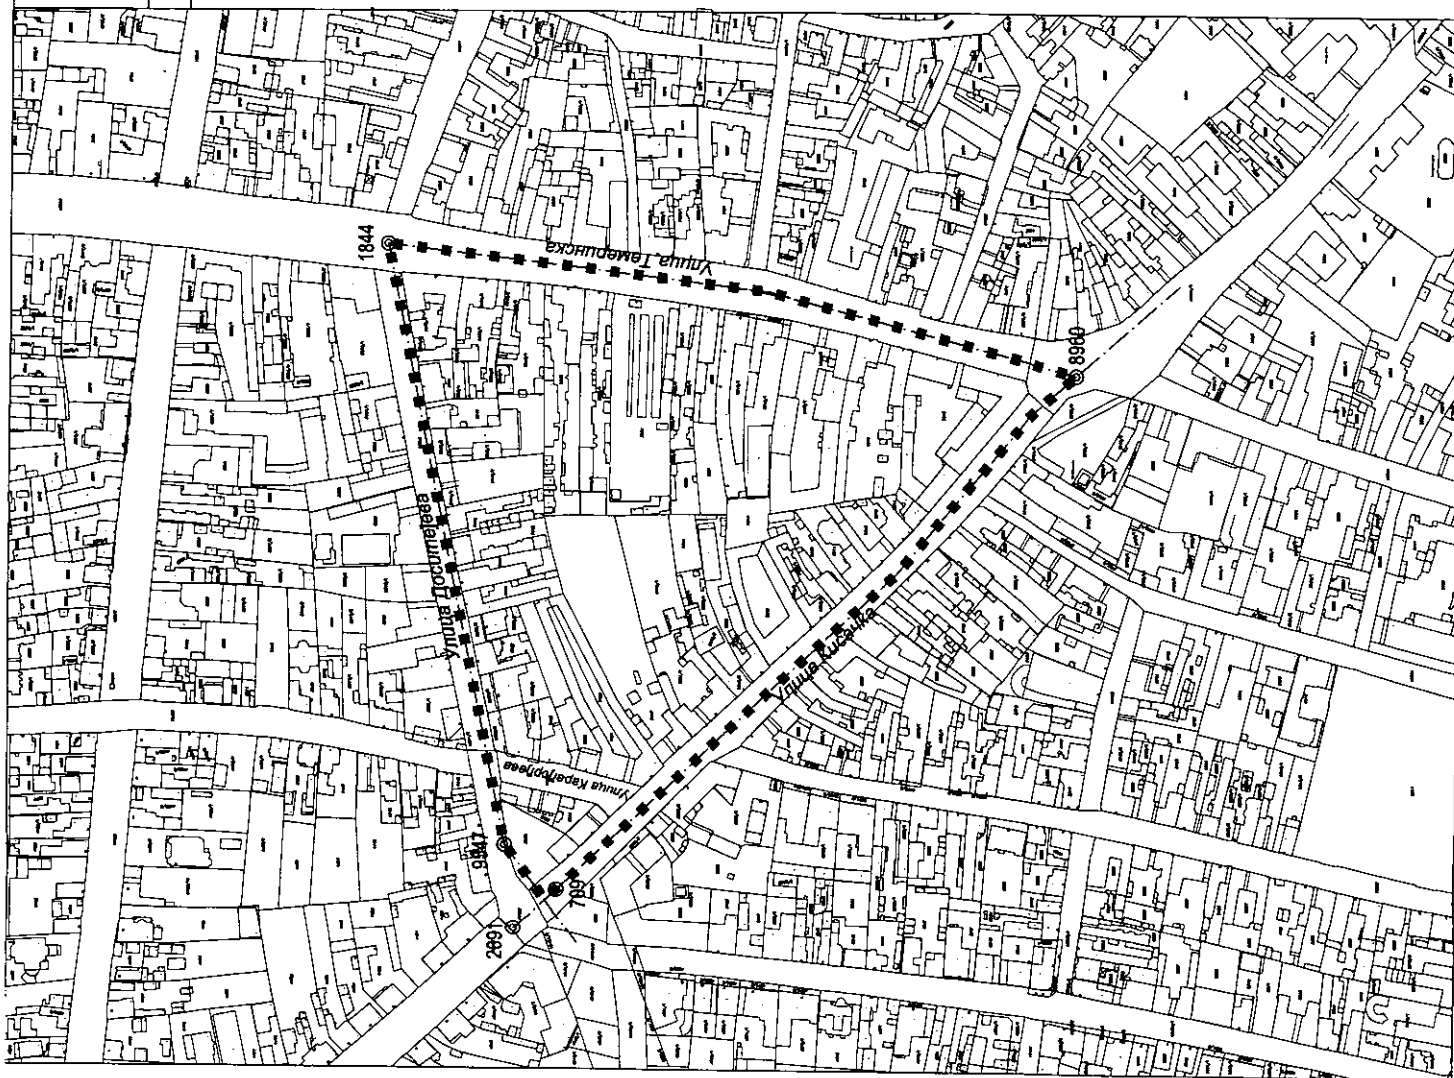

■■■■ ГРАНИЦА ОБУХВАТА ПЛАНСКОГ ПОДРУЧЈА

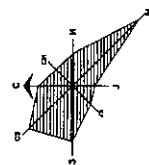

P-1:2500



Јавно предузеће "УРБАНИЗАМ" Завод за урбанизам
Нови Сад, Булевар цара Лазара 3/III



Градска управа за урбанизам и грађевинске послове, на основу члана 9. став 3. Закона о стратешкој процени утицаја на животну средину ("Службени гласник РС", бр. 135/04 и 88/10), а по прибављеном Мишљењу Градске управе за заштиту животне средине, број VI-501-1/2020-196 од 22.07.2020. године, доноси

Р Е Ш Е Њ Е

О НЕПРИСТУПАЊУ ИЗРАДИ СТРАТЕШКЕ ПРОЦЕНЕ УТИЦАЈА ПЛАНА ДЕТАЉНЕ РЕГУЛАЦИЈЕ БЛОКА ИЗМЕЂУ ТЕМЕРИНСКЕ, КИСАЧКЕ И ДОСИТЕЈЕВЕ УЛИЦЕ У НОВОМ САДУ НА ЖИВОТНУ СРЕДИНУ

Не приступа се изради стратешке процене утицаја плана детаљне регулације блока између Темеринске, Кисачке и Доситејеве улице у Новом Саду на животну средину, којом ће бити обухваћен простор у границама одређеним одлуком о изради плана детаљне регулације блока између Темеринске, Кисачке и Доситејеве улице у Новом Саду.

Образложење

Законом о стратешкој процени утицаја на животну средину ("Службени гласник Републике Србије" бр. 135/04 и 88/10) прописано је да се стратешка процена врши за планове, програме и основе у области просторног и урбанистичког планирања.

Одлуку о изради стратешке процене доноси орган надлежан за припрему плана, по претходно прибављеном мишљењу органа надлежног за послове заштите животне средине и других заинтересованих органа и организација. Одлука о изради стратешке процене утицаја на животну средину је саставни део одлуке о изради плана и објављује се.

Законом о планирању и изградњи ("Службени гласник РС", бр. 72/09, 81/09 – исправка, 64/10 – УС, 24/11, 121/12, 42/13 – УС, 50/13 – УС, 98/13 – УС, 132/14, 145/14, 83/18, 31/19, 37/19-др. закон и 9/20), у члану 46. ст. 6. прописано је да носилац израде плана, пре доношења одлуке о изради планског документа, од надлежног органа за послове заштите животне средине прибавља мишљење о потреби израде стратешке процене утицаја на животну средину.

Одлуком о одређивању врсте планских докумената за које се израђује стратешка процена утицаја на животну средину ("Службени лист Града Новог Сада" број 48/09), одређене су врсте планских докумената у области просторног и урбанистичког планирања за које се израђује стратешка процена утицаја на животну средину. Поред тога прописано је да за измене планских докумената, орган надлежан за припрему плана може одлучити, по претходно прибављеном мишљењу органа надлежног за послове заштите животне средине и других заинтересованих органа и организација, да се не израђује стратешка процена утицаја на животну средину.

Планом генералне регулације зоне реконструкције у наслеђеним амбијенталним целинама у Новом Саду („Службени лист Града Новог Сада“ број 52/11, 17/17, 9/18, 22/19 и 50/19) обухваћени простор претежно је намењен општеградском и линијском центру, вишепородичном становању средњих густина (П+2+Пк-П+4+Пк), комплексу Темеринске пијаце, парковској површини и саобраћајној површини.

Планом детаљне регулације блокова између Темеринске, Кисачке и Доситејеве улице у Новом Саду („Службени лист Града Новог Сада“ број 5/08) простор који ће бити обухваћен планом намењен је изградњи стамбених, стамбено-пословних или пословних објеката, комплексу Темеринске пијаце, гаражи, парковској површини и саобраћајним површинама.

Подручје које ће бити обухваћено планом налази се у Катастарској општини Нови Сад I, површине приближно 6 ha и обухвата простор између улица: Темеринске, Кисачке и Доситејеве. Основна одлика овог простора је да се налази на две фреквентне саобраћајнице, при чему Темеринска улица представља један од главних улазних праваца у град. Простор који је предмет уређења чини део наслеђене урбане структуре. Њега одликује веома специфична парцелација, са изузетно дубоким парцелама уз улице Темеринску и Кисачку и велики обим изградње унутар дворишта, нарочито уз Темеринску улицу.

Стање грађевинског фонда је у већини случајева изузетно лоше, те је започела реконструкција уз Кисачку и на продужетку Карађорђевог улице, као и на планираној регулацији Доситејеве, која се проширује ка југу.

У оквиру подручја које ће бити обухваћено планом налази се Темеринска пијаца, једна од најстаријих пијаца у Новом Саду, која иако је реконструисана, до сада није успела да привуче велику пажњу потрошача, због чега је мењала намену од зелене пијаце, преко пијаце за продају кућних љубимаца и робне пијаце.

У оквиру намене општеградског центра, у Кисачкој улици бр. 20 евидентиран је објекат од значаја за заштиту градитељског наслеђа са заштићеном околином.

Циљ израде и доношења плана је утврђивање правила уређења и грађења у складу са условима утврђеним Планом генералне регулације.

Преиспитаће се и важећа планска решења и дефинисати плански параметри тако да се оптимизује могућност реализације решења и створе услови за програмско, урбанистичко и архитектонско унапређење простора. Имајући у виду недостатак зелених површина планом ће се дати правила уређења за парковску површину у средишњем делу подручја који ће бити обухваћен планом. Имајући у виду проблем с паркирањем и недостатак паркинг места, планом ће се испитати могућност изградње паркинг гараже и дефинисати параметри за изградњу исте.

С обзиром на то да се ради о простору који Одлуком о одређивању врсте планских докумената за које се израђује стратешка процена утицаја на животну средину ("Службени лист Града Новог Сада" број 48/09), није утврђен као простор за који се израђује стратешка процена утицаја плана на животну средину, доноси се решење о неприступању изради стратешке процене утицаја плана детаљне регулације блока између Темеринске, Кисачке и Доситејеве улице у Новом Саду на животну средину.

Зависно од намене и услова за изградњу, за пројекте који буду реализовани на основу плана детаљне регулације блока између Темеринске, Кисачке и Доситејеве улице у Новом Саду, услови заштите животне средине, односно потреба покретања

поступка процене утицаја на животну средину, биће утврђени у складу са Законом о процени утицаја на животну средину ("Службени гласник РС", бр. 135/04 и 36/09) и Уредбом о утврђивању Листе пројеката за које је обавезна процена утицаја и Листе пројеката за које се може захтевати процена утицаја на животну средину ("Службени гласник РС", број 114/08).

На основу свега наведеног одлучено је као у диспозитиву.

РЕПУБЛИКА СРБИЈА
АУТОНОМНА ПОКРАЈИНА ВОЈВОДИНА
ГРАД НОВИ САД
ГРАДСКА УПРАВА ЗА УРБАНИЗАМ
И ГРАЂЕВИНСКЕ ПОСЛОВЕ
 Број : V-35-433/20
 Дана: 24.07.2020. године
 Н О В И С А Д

ВД НАЧЕЛНИКА
Дејан Михајловић



Комисија за планове Скупштине Града Новог Сада, на 96. седници одржаној 23.07.2020. године, поводом разматрања текста припремљеног за Нацрт одлуке о изради плана детаљне регулације блока између Темеринске, Кисачке и Доситејеве улице у Новом Саду, текста и графичког приказа припремљених за Концептуални оквир плана детаљне регулације блока између Темеринске, Кисачке и Доситејеве улице у Новом Саду, даје следеће

М И Ш Љ Е Њ Е

Комисија за планове констатује да је текст припремљен за Нацрт одлуке о изради плана детаљне регулације блока између Темеринске, Кисачке и Доситејеве улице у Новом Саду сачињен у складу са одредбама Закона о планирању и изградњи („Службени гласник Републике Србије“, бр.72/09, 81/09 – исправка, 64/10 – УС, 24/11, 121/12, 42/13 – УС, 50/13 – УС, 98/13 УС, 132/14, 145/14, 83/18, 31/19, 37/19 – др.закон и 9/20).

Комисија за планове Скупштине Града Новог Сада констатује да су текст и графички приказ припремљени за Концептуални оквир плана детаљне регулације блока између Темеринске, Кисачке и Доситејеве улице у Новом Саду, сачињени у складу са одредбама Закона о планирању и изградњи ("Службени гласник Републике Србије", број 72/09, 81/09-исправка, 64/10 - УС, 24/11, 121/12, 42/13-УС, 50/13-УС, 98/13-УС, 132/14, 145/14, 83/18, 31/19, 37/19-др.закон и 9/20) и да ће се након доношења Одлуке о изради плана детаљне регулације блока између Темеринске, Кисачке и Доситејеве улице у Новом Саду, стећи услови да се поступак настави у складу са чланом 45а Закона.

Комисија је сагласна да Градска управа за урбанизам и грађевинске послове организује излагање материјала припремљеног за Концептуални оквир плана детаљне регулације блока између Темеринске, Кисачке и Доситејеве улице у Новом Саду, на рани јавни увид.

Мишљење доставити :

- Градској управи за урбанизам и грађевинске послове
- ЈП "Урбанизам" Завод за урбанизам Нови Сад
- Градској управи за грађевинско земљиште и инвестиције
- Члану Градског већа за урбанизам и заштиту животне средине

РЕПУБЛИКА СРБИЈА
АУТОНОМНА ПОКРАЈИНА ВОЈВОДИНА
ГРАД НОВИ САД
СКУПШТИНА ГРАДА НОВОГ САДА
КОМИСИЈА ЗА ПЛАНОВЕ
Број : V-35-433/20
Дана: 23. 07. 2020. године
Н О В И С А Д

ПРЕДСЕДНИК КОМИСИЈЕ
Радослав Дабетић, дипл.инж.арх.



РЕПУБЛИКА СРБИЈА
АУТОНОМНА ПОКРАЈИНА ВОЈВОДИНА
ГРАД НОВИ САД
ГРАДСКА УПРАВА ЗА ЗАШТИТУ ЖИВОТНЕ СРЕДИНЕ
Број: VI-501-1/2020-196
Датум: 22. јул 2020. године
Нови Сад

23-07-2020
[Signature]

ГРАДСКА УПРАВА ЗА УРБАНИЗАМ
И ГРАЂЕВИНСКЕ ПОСЛОВЕ
НОВИ САД

Веза: Ваш број V-35-433/20 од 15. јула 2020. године

ПРЕДМЕТ: Мишљење на Предлог решења о неприступању изради стратешке процене утицаја одлуке о изради Плана детаљне регулације блока између Темеринске, Кисачке и Доситејеве улице у Новом Саду на животну средину и услови за обезбеђење мера заштите животне средине

Градска управа за заштиту животне средине размотрила Предлог решења о неприступању изради стратешке процене утицаја одлуке о изради Плана детаљне регулације блока између Темеринске, Кисачке и Доситејеве улице у Новом Саду на животну средину и нема примедби на предлог одлуке да се не израђује стратешка процена утицаја на животну средину.

У погледу услова за обезбеђење мера заштите животне средине у складу са чланом 34. став 2. Закона о заштити животне средине ("Службени гласник Републике Србије", бр. 135/04, 36/09, 36/09 – др. закон, 72/09 – др. закон, 43/11 – одлука УС, 14/16, 76/18 и 95/18), поред поштовања утврђених законских оквира и услова које су дале надлежне стручне организације, мера утврђених Планом генералне регулације зоне реконструкције у наслеђеним амбијенталним целинама у Новом Саду, као и мера утврђених стратешком проценом утицаја Просторног Плана Града Новог Сада, Градска управа за заштиту животне средине нема додатних услова.



В.д. НАЧЕЛНИКА
[Signature]
Татјана Кашић