

РЕПУБЛИКА СРБИЈА
АУТОНОМНА ПОКРАЈИНА ВОЈВОДИНА
ГРАД НОВИ САД
ГРАДСКО ВЕЋЕ ГРАДА НОВОГ САДА
Број: 021-7/2021-193-II
Дана: 05. марта 2021. године
НОВИ САД

**ПРЕДСЕДНИЦИ
СКУПШТИНЕ ГРАДА НОВОГ САДА**

Градско веће Града Новог Сада на 41. седници од 05. марта 2021. године, разматрало је одговор на одборничко питање одборнице Мушички Снежане, постављено писаним путем председници Скупштине Града Новог Сада, 08. фебруара 2021. године, припремљен у Градској управи за грађевинско земљиште и инвестиције и тим поводом донело је Закључак број: 021-7/2021-193-II од 05. марта 2021. године, који Вам са одговором на одборничко питање достављамо у прилогу.



ГРАДОНАЧЕЛНИК

Милош Вучевић

Милош Вучевић


На основу члана 38. став 8. Пословника Скупштине Града Новог Сада – пречишћен текст („Службени лист Града Новог Сада“ бр. 23/20), Градско веће Града Новог Сада, поводом разматрања Предлога текста одговора на одборничка питања Снежане Мушицки, на 41. седници одржаној 05.03. 2021. године доноси

ЗАКЉУЧАК

I. Утврђује се текст одговора на одборничка питања Снежане Мушицки, постављена писаним путем председници Скупштине Града Новог Сада, дана 08. фебруара 2021. Године, који је припремљен у Градској управи за грађевинско земљиште и инвестиције.

II. Одговор на одборничка питања Снежане Мушицки, који чини саставни део овог закључка, доставља се председници Скупштине Града Новог Сада.

РЕПУБЛИКА СРБИЈА
АУТОНОМНА ПОКРАЈИНА ВОЈВОДИНА
ГРАД НОВИ САД
ГРАДСКО ВЕЋЕ ГРАДА НОВОГ САДА
Број: 021-7/2021-193-II
Дана: 05.03.2021. године
НОВИ САД

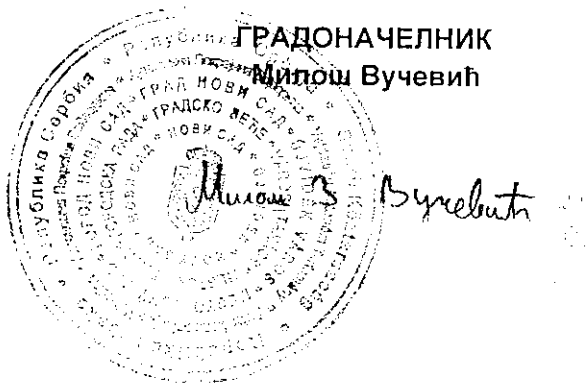

РЕПУБЛИКА СРБИЈА
АУТОНОМНА ПОКРАЈИНА ВОЈВОДИНА
ГРАД НОВИ САД
Градска управа за грађевинско земљиште и инвестиције
Одељење за заједничке послове
Број: XXIV-021-7/21-193
Дана: 25.02.2021. године
Нови Сад
СВ

Одборница у Скупштини Града Новог Сада, Снежана Мушички, дана 08.02.2021. године писаним путем поставила је је следећа одборничка питања:

- Да ли је прибављено мишљење ресорног министарства и Савета за неговање традиције ослободилачких ратова Србије о подизању споменика „Невиним жртвама“ у Новом Саду за који Градска управа за грађевинско земљиште и инвестиције издвојила у Програму уређивања грађевинског земљишта за 2021. годину 4.600.000,00 динара?
- Када се планира реализација ове инвестиције?

На постављена питања, Градска управа за грађевинско земљиште и инвестиције сачинила је следећи

ОДГОВОР

У периоду од августа 2018. године до децембра 2020. године, од доношења ОДЛУКЕ О ПОДИЗАЊУ СПОМЕНИКА СВИМ НЕВИНИМ ЖРТВАМА У НОВОМ САДУ 1944. И 1945. ГОДИНЕ (Скупштина Града Новог Сада, бр. 020-343/2018-I од 29. августа 2018. године), ОДЛУКЕ О ОБРАЗОВАЊУ ОДБОРА ЗА СПРОВОЂЕЊЕ ОДЛУКЕ О ПОДИЗАЊУ СПОМЕНИКА СВИМ НЕВИНИМ ЖРТВАМА У НОВОМ САДУ 1944. И 1945. ГОДИНЕ (Скупштина Града Новог Сада, бр. 6-3/2018-259-I од 28. септембра 2018. године), РЕШЕЊА О УСВАЈАЊУ ПРЕДЛОГА ЗА ПОСТАВЉАЊЕ МЕМОРИЈАЛА (РС, Министарство за рад, запошљавање, борачка и социјална питања, бр. 633-00-00031/2018-11 од 14.06.2019. године), ИНФОРМАЦИЈЕ ЗА СПРОВОЂЕЊЕ ЈАВНЕ НАБАВКЕ (Одбор за спровођење Одлуке о подизању споменика бр. X-6-3/20-224 од 17. септембра 2020. године), спроведена је јавна набавка бр. 1.2.209 - Избор идејног решења са израдом споменика свим невиним жртвама у Новом Саду 1944. и 1945. године и потписан УГОВОР О ЈАВНОЈ НАБАВЦИ УСЛУГА - ИЗРАДА И ИСПОРУКА СВИМ НЕВИНИМ ЖРТВАМА У НОВОМ САДУ 1944. И 1945. ГОДИНЕ бр. XXIV-4-4/20-205 од 10.11.2020. године, између Градске управе за грађевинско земљиште града Новог Сада и изабраног уметника-аутора скулптуре, односно споменика. Уговорена вредност је 1.824.000,00 динара (са ПДВ).

Поменутом доделом уговора за јавну набавку бр. 1.2.209 - Избор идејног решења са израдом споменика свим невиним жртвама у Новом Саду 1944. и 1945. године, као и претходно издатим МИШЉЕЊЕМ ЈП „УРБАНИЗАМ“ У ВЕЗИ СА ЛОКАЦИЈОМ ЗА ПОДИЗАЊЕ СПОМЕН ПЛОЧЕ (ЈП „Урбанизам“ Завод за урбанизам Нови Сад бр.2032/16 од 05.09.2016. године) и МИШЉЕЊЕМ ЗАВОДА ПО ЗАКЉУЧКУ САВЕТА ЗА КУЛТУРУ СКУПШТИНЕ ГРАДА (Завод за заштиту споменика културе Града Новог Сада бр.80/63-2016 од 04.07.2018. године), формирана је основа за приступање изради пројектно техничке документације која ће, уз уску сарадњу са ауторским тимом споменика, развити савремено и атрактивно решење једног од микро тргова и јавних површина Града Новог Сада - Европске престонице културе 2021. године (све у прилогу).

Програмом уређивања грађевинског земљишта за 2021. годину предвиђена је израда ТЕХНИЧКЕ ДОКУМЕНТАЦИЈЕ ПАРТЕРНОГ УРЕЂЕЊА, ПОСТАМЕНТА И ЈАВНОГ ОСВЕТЉЕЊА СПОМЕНИКА СВИМ НЕВИНИМ ЖРТВАМА У НОВОМ САДУ 1944. И 1945. ГОДИНЕ, а процењена вредност је 500.000,00 динара.

Програмом уређивања грађевинског земљишта за 2021. годину предвиђена је израда ПАРТЕРНОГ УРЕЂЕЊА, ПОСТАМЕНТА И ЈАВНОГ ОСВЕТЉЕЊА СПОМЕНИКА СВИМ НЕВИНИМ ЖРТВАМА У НОВОМ САДУ 1944. И 1945. ГОДИНЕ, а процењена вредност је 1.500.000,00 динара.





**РЕПУБЛИКА СРБИЈА
МИНИСТАРСТВО
ЗА РАД, ЗАПОШЉАВАЊЕ, БОРАЧКА
И СОЦИЈАЛНА ПИТАЊА**

**Сектор за пензијско и инвалидско
осигурање и борачко-инвалидску
заштиту**

Број: 633-00-00031/2018-11

Датум: 14.06.2019. године

Београд, Македонска 4

На основу члана 16. Закона о министарствима („Службени гласник РС”, број 11/14, 14/15, 54/15, 96/15-др.закон и 62/17), члана 25. Закона о државној управи („Службени гласник РС”, број 79/05, 101/07, 95/10, 99/14, 47/18 и 30/18-др. закон), члана 21. Закона о ратним меморијалима („Службени гласник РС”, број 50/18 - у даљем тексту Закона) и члана 136. Закона о општем управном поступку („Службени гласник РС”, број 18/16), по овлашћењу министра за рад, запошљавање, борачка и социјална питања број 119-01-183/5/2017-05 од 7. августа 2018. године, доносим

РЕШЕЊЕ

Усваја се предлог који је поднео Савез војвођанских Мађара-Градека организација Ујвједек-Нови Сад, ул. Дунавска бр.3., у Новом Саду, за постављање новог ратног меморијала - споменика свим невиним жртвама у Новом Саду 1944. и 1945. године, у Новом Саду.

Образложење

Дана 18. децембра 2018. године, Савез војвођанских Мађара-Градека организација Ујвједек-Нови Сад, ул. Дунавска бр.3, у Новом Саду поднео је предлог за постављање новог ратног меморијала - споменика свим невиним жртвама у Новом Саду 1944. и 1945. године, у смислу члана 18. Закона.

Према члану 21, став 1. Закона решење о уређењу и уклањању ратног меморијала доноси министар, по претходно прибављеним мишљењима Савеза и надлежне установе за заштиту споменика културе.

Према члану 20, став 2. Закона предлог за уређење, премештање и уклањање ратног меморијала мора да садржи дозволе и сагласност које издају надлежни органи у складу са прописима из области заштите културних добара.

У складу са чланом 19. Закона потребно је да предлог, поред основних података о подносиоцу захтева, садржи опис конкретног догађаја који је у складу са тековинама ослободилачких ратова Србије, опис ратног меморијала, предлог текста који ће бити исписан на ратном меморијалу, предлог места подизања ратног меморијала са катастарским подацима, идејни пројекат, дозволе и сагласности које издају надлежни органи у складу са прописима којима се уређује област планирања и изградње и област енергетике, дозволе и сагласности које издају надлежни органи у складу са прописима из области заштите културних добара, у случају да се планира изградња или постављање ратног меморијала у оквиру непокретних културних добара, њихове заштићене околине или добара под претходном заштитом, као и предлог начина одржавања ратног меморијала.

Поступајући по предлогу утврђено је:

- да предлог садржи све прописано чланом 19. Закона;
- да је споменик свим невиним жртвама у Новом Саду 1944. и 1945. године посвећен страдању цивилног и невиног становништва на територији Новог Сада и Србије у периоду од 1944. до 1945. године;
- да треба да буде постављен на слободном простору, на углу улице 1300 канлара и Иве Андрића на територији Блока 200 (Јиман IV) у Новом Саду;
- да је споменик скулптура од белог мермера у праоблику птице на постаменту. Димензије постамента су: дужина 80cm, висина 80cm и ширина 80cm, а скулптуре: дужина 80cm, висина 120cm и ширина 80cm;
- да ће на споменику бити исписан текст на српском, мађарском и немачком језику: У СПОМЕН СВИМ НЕВИНИМ ЖРТВАМА
MINDEN ARTATLAN ALDOZAT EMLEKERE
IN ERINNERUNG AN ALLE UNSCHULDIGEN OPFER
1944/45.
- да је подносилац доставио идејни пројекат који садржи: Скицу постамента и темеља и две фотографије споменика;
- да је прибављена сагласност - мишљење ЈП Завода „Урбанизам“ Нови Сад, број 2032/16 од 05. септембра 2016. године и мишљење Завода за заштиту споменика културе Града Новог Сада бр. 80/63-2016 од 4. јула 2018. године;
- да је достављена Одлука о подизању споменика свим невиним жртвама у Новом Саду 1944. и 1945. године од стране Градске управе за културу 020-343/2018-I од 29. августа 2018. године;
- да је Савет за неговање традиције ослободилачких ратова Србије 13. јуна 2019. године дао мишљење да је сагласан са предлогом за постављање новог ратног меморијала - споменика свим невиним жртвама у Новом Саду 1944. и 1945. године.

Имајући у виду напред наведено чињенично стање, као и законске одредбе, а применом члана 136. Закона о општем управном поступку, одалучено је као у апозитиву овог решења.

Упутство о правном средству: Ово решење је коначно и против њега се може водити управни спор. Тужба се подноси Управном суду у року од 30 дана од дана пријема овог решења

В.Д. ПОМОЋНИКА МИНИСТРА

Зоран Милошевић

Датум и
поштом.

На основу члана 4. Одлуке о подизању и одржавању споменика на територији Града Новог Сада („Службени лист Града Новог Сада“, бр. 15/09, 20/10 и 51/11), Скупштина Града Новог Сада на XXXIX седници од 29. августа 2018. године, доноси

**ОДЛУКУ
О ПОДИЗАЊУ СПОМЕНИКА СВИМ НЕВИНИМ ЖРТВАМА У НОВОМ САДУ
1944. И 1945. ГОДИНЕ**

I

Свим невиним жртвама, страдалим 1944. и 1945. године у Новом Саду, подиже се споменик (у даљем тексту: Споменик).

II

Споменик који чини скулптура од белог мермера у праоблику птице на постаменту, подиже се на углу улица 1300 каплара и Ива Андрића у Новом Саду.

III

На постаменту ће на српском, мађарском и немачком језику, у четири реда бити уписан текст:

У СПОМЕН СВИМ НЕВИНИМ ЖРТВАМА
MINDEN ÁRTATLAN ÁLDOZAT EMLÉKERE
IN ERINNERUNG AN ALLE UNSCHULDIGEN OPFER
1944/45.

IV

О спровођењу ове одлуке стараће се Одбор који образује Скупштина Града Новог Сада у складу са чланом 8. Одлуке о подизању и одржавању споменика на територији Града Новог Сада.

V

Средства за подизање Споменика обезбедиће се у буџету Града Новог Сада.

VI

Ову одлуку објавити у „Службеном листу Града Новог Сада“.

РЕПУБЛИКА СРБИЈА
АУТОНОМНА ПОКРАЈИНА ВОЈВОДИНА
ГРАД НОВИ САД
СКУПШТИНА ГРАДА НОВОГ САДА
Број: 020-343/2018-I
29. август 2018. године
НОВИ САД

ПРЕДСЕДНИК

Здравко Јелусић

01-10-2018

На основу члана 8. став 1. Одлуке о подизању и одржавању споменика на територији Града Новог Сада („Службени лист Града Новог Сада“, бр. 15/09, 20/10 и 51/11), Скупштина Града Новог Сада на XL седници од 28. септембра 2018. године, доноси

ОДЛУКУ
О ОБРАЗОВАЊУ ОДБОРА ЗА СПРОВОЂЕЊЕ ОДЛУКЕ О ПОДИЗАЊУ
СПОМЕНИКА СВИМ НЕВИНИМ ЖРТВАМА У НОВОМ САДУ
1944. И 1945. ГОДИНЕ

I

Образује се Одбор за спровођење Одлуке о подизању споменика свим невиним жртвама у Новом Саду 1944. и 1945. године (у даљем тексту: Одбор).

II

Залатак Одбора је да спроведе Одлуку о подизању споменика свим невиним жртвама у Новом Саду 1944. и 1945. године.

III

Одбор има председника и четири члана које именује Скупштина Града Новог Сада.

IV

С групне послове за потребе Одбора обављаће Градска управа за културу.

V

Ову одлуку објавити у „Службеном листу Града Новог Сада“.

РЕПУБЛИКА СРБИЈА
АУТОНОМНА ПОКРАЈИНА ВОЈВОДИНА
ГРАД НОВИ САД
СКУПШТИНА ГРАДА НОВОГ САДА
Број: 6-3/2018-259-I
28. септембар 2018. године
НОВИ САД

Председник

Здравко Јелушић



ЈП "УРБАНИЗАМ"
ЗАВОД ЗА УРБАНИЗАМ

З/III

ЈАВНО ПРЕДУЗЕЋЕ "УРБАНИЗАМ" ЗАВОД ЗА УРБАНИЗАМ НОВИ САД, БУЛЕВАР ЦАРА ЛАЗАРА

Телефон: +381 21 48-02-199, факс: +381 21 455-395

E-mail: office@nsurbanizam.rs

www.nsurbanizam.rs

Ваш број : 1016/2016-I

Наш број : 2032/16

Дана : 05.09.2016.

РЕПУБЛИКА СРБИЈА
АУТОНОМНА ПОКРАЈИНА ВОЈВОДИНА
ГРАД НОВИ САД
СКУПШТИНА ГРАДА НОВОГ САДА
Савет за културу
21000 Нови Сад

ПРЕДМЕТ: Мишљење ЈП „Урбанизам“ у вези са утврђивањем локације за подизање спомен-плоче невиним жртвама у Новом Саду

Поводом иницијативе за постављање спомен-плоче невиним жртвама страдалим 1944. и 1945. године у Новом Саду, на углу улица 1300 каплара и Ива Андрића (блок 200, Лиман IV), ЈП "Урбанизам" даје позитивно мишљење, уз поштовање услова који су дефинисани у складу са важећом планском документацијом и стањем на терену.

Позиција за постављање спомен-плоче налази се у јужном делу блока 200, који је урбанистичком документацијом намењен уређеној парковској површини. Позиција је дефинисана према планираним регулационим линијама блока, односно околних саобраћајница, будући да споменик треба да се уклопи у коначно уређење простора парка. У складу са наведеним, дефинисани су следећи услови за постављање спомен-плоче:

- спомен плочу оријентисати према Улици Ива Андрића, или према углу ове улице са Улицом 1300 каплара, у оквиру дефинисане зоне, приказане на графичком приказу (у прилогу дописа);
- приступ и партерно уређење око спомен-плоче извести у складу са постојећим уређењем саобраћајница и зелене површине, из правца Улице Ива Андрића, или по постојећој стази која дијагонално пресеца југоисточни део блока 200; приступе и партерно уређење извести као привремено решење, а коначно уређење овог простора ће се дефинисати у оквиру пројекта уређења планиране парковске површине;

OK 7K

- партерно уређење извести поплочавањем и озелењавањем; обавезно је задржавање постојећег квалитетног зеленила на предметној локацији, уз сагласност ЈП "Зеленило";
- обавезна је детаљна провера и задржавање постојећих траса инфраструктуре приликом извођења радова, уз претходну консултацију и сагласност надлежних комуналних предузећа.

Прилог: - Позиција за спомен-плочу - урбанистичка регулација, Р 1:500,
 - Позиција за спомен-плочу – аеро снимак, Р 1:500.



ДИРЕКТОР

Душан МИЛАДИНОВИЋ, д.и.а.


Доставити:

1. Наслову
2. Архиви
3. Т.Кришановић

TK

УРБАНИСТИЧКА РЕГУЛАЦИЈА

P 1:500

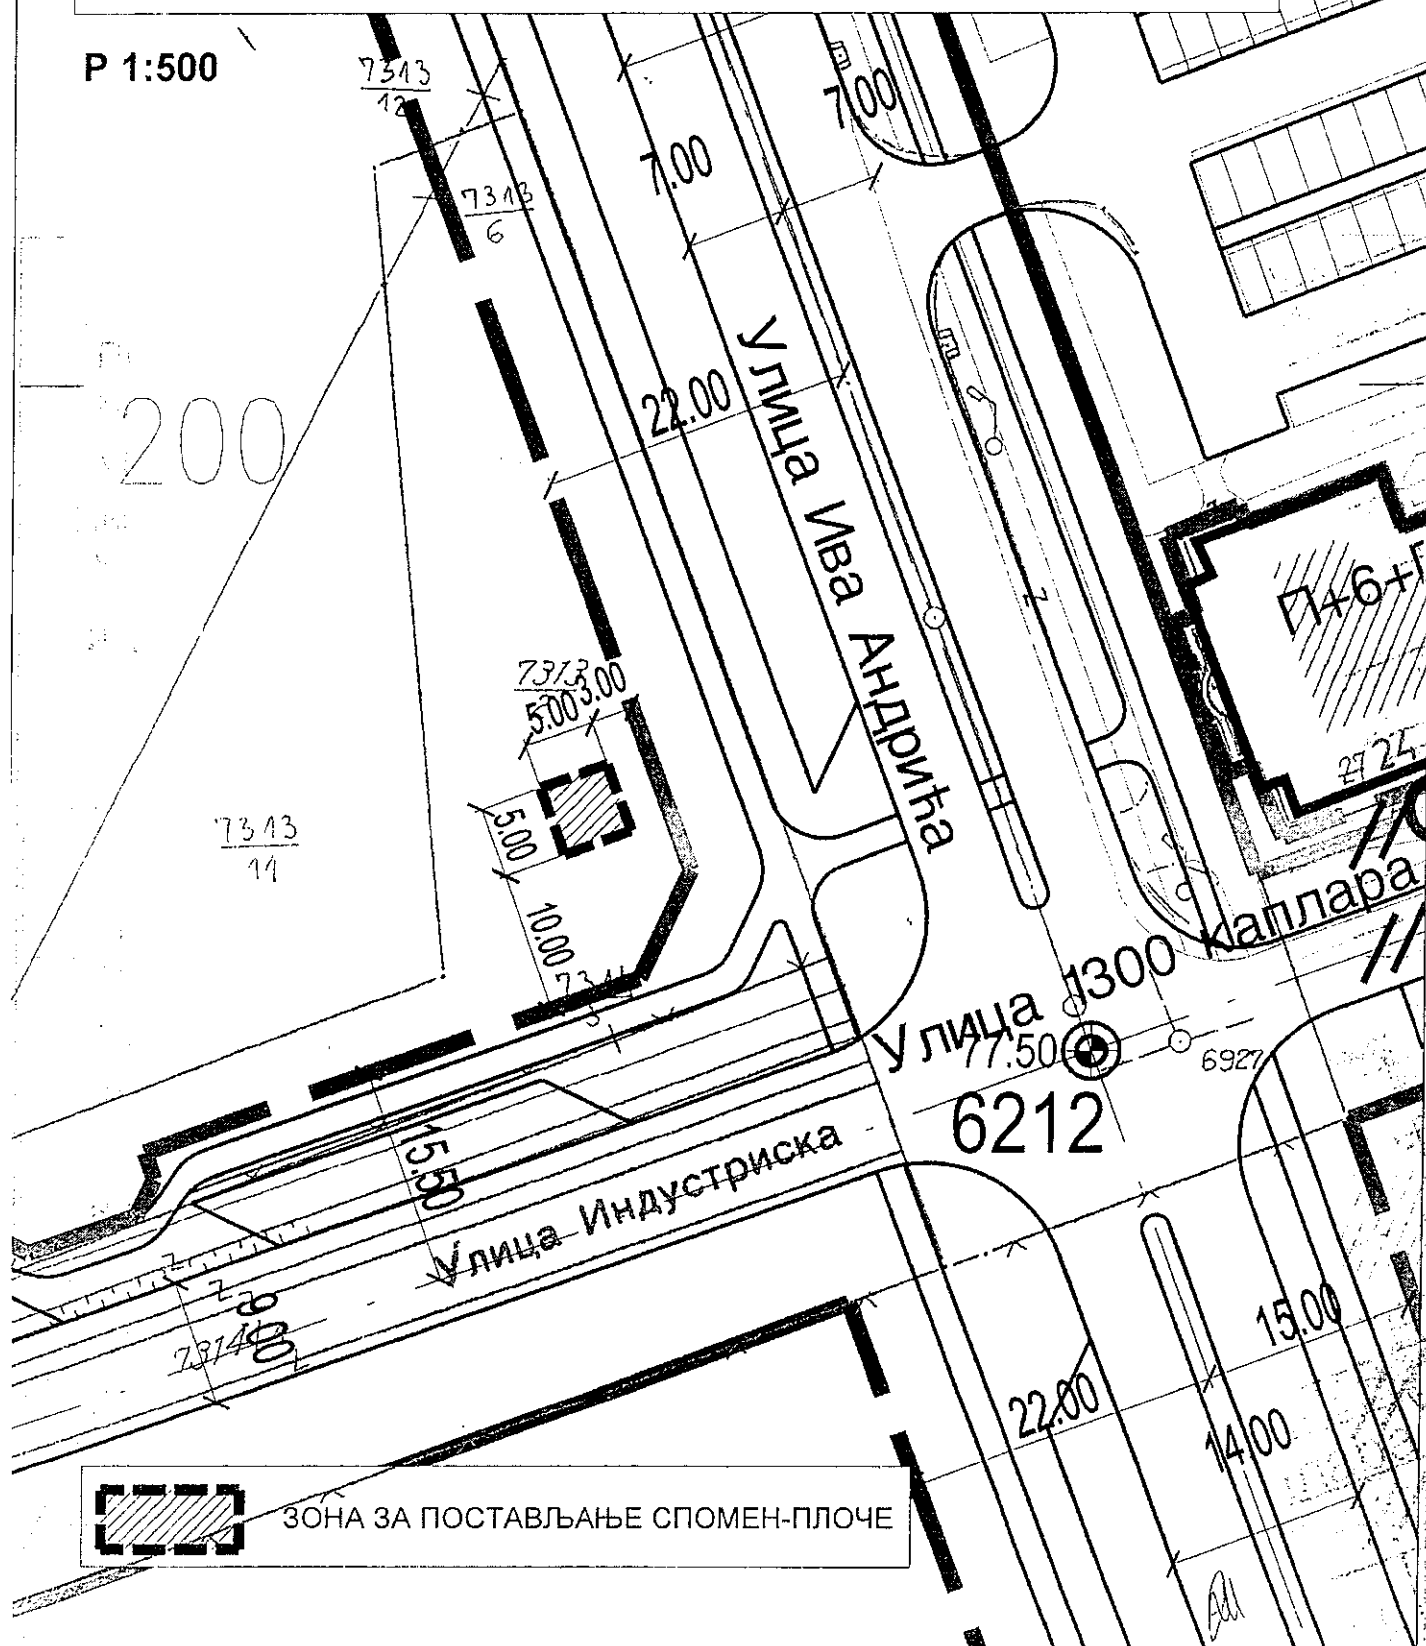

ПОЗИЦИЈА ЗА СПОМЕН-ПЛОЧУ НЕВИНИМ ЖРТВАМА
НА УГЛУ УЛИЦА 1300 КАПЛАРА И ИВА АНДРИЋА (ЛИМАН IV)
АЕРО СНИМАК ЛОКАЛИТЕТА

УЛИЦА 1300 КАПЛАРА



ЗОНА ЗА ПОСТАВЉАЊЕ СПОМЕН-ПЛОЧЕ

ЗАВОД ЗА ЗАШТИТУ СПОМЕНИКА
КУЛТУРЕ ГРАДА НОВОГ САДА

21 000 НОВИ САД

Булевар Михајла Пупина 22

Тел. 557-060, 557-061 тел/факс 456-166



Број: 80/63-2016

Нови Сад, 04. јул 2018.

БМС

Град Нови Сад
Служба Скупштине Града Новог Сада

Примљено 06-08-2018

Број: 839/2018-Ј

[Signature]

САВЕТ ЗА КУЛТУРУ

2183 СКУПШТИНЕ ГРАДА НОВОГ САДА

21 000 НОВИ САД

Ж. Зрењанина бр. 2

Предмет: Мишљење Завода по Закључку Савета за културу Скупштине
Града бр. 06-1/2018-651-1-I

На основу Закључка Савета за културу Скупштине Града бр. 06-1/2018-651-1-I од 27. јуна 2018. године, којим се од нашег Завода тражи Мишљење за локацију будућег споменика свим Новосађанима невиним жртвама страдалим 1944/45 (по ослобођењу Града од фашизма), у складу са Чл. 7 став 2 Одлуке о подизању и одржавању јавних споменика („Сл. лист Града Новог Сада“ бр. 15/09, 20/10 и 51/11), достављамо следеће

МИШЉЕЊЕ

Сагласни смо да споменик буде подигнут на предложеној адреси: угао улица 1300 каплара и Иве Андрића (Блок 200) на Лиману IV у Новом Саду и обавештавамо вас да се предложени простор не налази ни у једном виду заштите по Закону о културним добрима („Сл. гласник РС“ 71/94).

ДОСТАВИТИ:

1. Наслову,
2. Документацији
3. Архиви



5. Одбор за спровођење Одлуке о подизању споменика свим невиним жртвама у Новом Саду 1944. и 1945. године предлаже мр Слободана Бодулића, академског вајара из Новог Сада, за стручно лице.

Контакт: мр Слободан Бодулића, контакт 021/66-24-467, моб. 063/88-03-661

ПРЕДСЕДНИК ОДБОРА

Ђула Киш



РЕПУБЛИКА СРБИЈА
АУТОНОМНА ПОКРАЈИНА ВОЈВОДИНА
ГРАД НОВИ САД
СКУПШТИНА ГРАДА НОВОГ САДА

Одбор за спровођење Одлуке о подизању споменика
свим невиним жртвама у Новом Саду 1944. и 1945. године

Број: X-6-3/20-224

Дана: 17. септембра 2020. године

НОВИ САД

ГРАДСКА УПРАВА ЗА ГРАЂЕВИНСКО ЗЕМЉИШТЕ И ИНВЕСТИЦИЈЕ

ПРЕДМЕТ: Израда и испорука споменика свим невиним жртвама у Новом
Саду 1944. и 1945. године

Поштовани,

Одбор за спровођење Одлуке о подизању споменика свим невиним жртвама у Новом Саду 1944. и 1945. године доставља информације неопходне за спровођење поступка јавне набавке за израду наведеног споменика.

1. Одбор за спровођење Одлуке о подизању споменика свим невиним жртвама у Новом Саду 1944. и 1945. године је на III седници одржаној 4. децембра предложио мр Слободана Бодулића, академског вајара из Новог Сада, за члана Комисије за предметну јавну набавку, као и за стручно лице за вршење надзора над израдом и испоруком споменика. Такође, на истој седници Одбор је предложио заменика члана Комисије за предметну јавну набавку, и то Ђула Киш, дипломирани инжењер ратарства и повртарства и председник Одбора за спровођење Одлуке о подизању споменика свим невиним жртвама у Новом Саду 1944. и 1945. године (Одлука број X-6-3/19-308/2) од 4. децембра 2019. године.
2. Процењена вредност јавне набавке износи 1.562.500,00 динара без пореза. У прилогу достављамо понуду.
3. Споменик ће се састојати од постамента и скулптуре: материјал за израду споменика је бели мермер. Димензије (оквирне) постамента су: дужине 80 cm, висине 80 и ширине 80 cm, а скулптура: дужине 80 cm, висине 120 cm и ширине 80 cm. темељ 80x160x110 cm. Укупна висина са постаментом износи око 235 cm. На постаменту ће на српском, мађарском и немачком језику, у четири реда бити написан текст на месинганој плочи. Текст је дефинисан чланом 3. Одлуке о подизању споменика свим невиним жртвама у Новом Саду 1944. и 1945. године.
4. Реалан рок за завршетак предметне услуге је 300-365 дана од закључивања уговора са Градском управом за грађевинско земљиште и инвестиције.