

РЕПУБЛИКА СРБИЈА  
АУТОНОМНА ПОКРАЈИНА ВОЈВОДИНА  
ГРАД НОВИ САД  
ГРАДСКО ВЕЋЕ  
Број: 35-832/2021-II  
Дана : 21. априла 2022. године  
НОВИ САД

**ПРЕДСЕДНИЦИ  
СКУПШТИНЕ ГРАДА НОВОГ САДА**

На основу члана 142. Пословника Скупштине Града Новог Сада, упућује Вам се Предлог одлуке о изради плана детаљне регулације дела новог центра северно од Футошке улице у Новом Саду, са Образложењем и Закључком Градског већа Града Новог Сада, број: 35-832/2021-II од 21. априла 2022. године, с молбом да се Предлог одлуке о изради плана детаљне регулације дела новог центра северно од Футошке улице у Новом Саду, уврсти у дневни ред седнице Скупштине Града Новог Сада и да Скупштина донесе Одлуку у предложеном тексту.

**ГРАДОНАЧЕЛНИК**  
*Милош Вучевић*  
*Милош Вучевић*

На основу члана 67. тачка 1. Статута Града Новог Сада ("Службени лист Града Новог Сада" број 11/19), поводом разматрања Нацрта одлуке о изради плана детаљне регулације дела новог центра северно од Футошке улице у Новом Саду Градско веће Града Новог Сада на 134. седници одржаној 21. априла 2022. године, доноси

## **ЗАКЉУЧАК**


**I.** Утврђује се Предлог одлуке о изради плана детаљне регулације дела новог центра северно од Футошке улице у Новом Саду.

**II.** У складу са одредбом члана 142. Пословника Скупштине Града Новог Сада доставља се председници Скупштине Града Новог Сада Предлог одлуке о изради плана детаљне регулације дела новог центра северно од Футошке улице у Новом Саду и предлаже Скупштини Града Новог Сада да донесе ову одлуку у предложеном тексту.

**III.** За представника предлагача на седници Скупштине Града Новог Сада и њених радних тела, одређује се Милован Амицић, члан Градског већа Града Новог Сада, а за повереника Дејан Михајловић, вд начелника Градске управе за урбанизам и грађевинске послове.

РЕПУБЛИКА СРБИЈА  
АУТОНОМНА ПОКРАЈИНА ВОЈВОДИНА  
ГРАД НОВИ САД  
ГРАДСКО ВЕЋЕ  
Број : 35-832/2021-II  
Дана : 21. априла 2022. године  
**Н О В И С А Д**

**ГРАДОНАЧЕЛНИК**  
Милош Вучевић

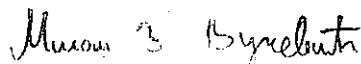

РЕПУБЛИКА СРБИЈА  
АУТОНОМНА ПОКРАЈИНА ВОЈВОДИНА  
ГРАД НОВИ САД  
ГРАДСКА УПРАВА ЗА ПРОПИСЕ  
Број: XVI-012-01/2021-837  
30. децембар 2021. године  
НОВИ САД

ГРАДСКО ВЕЋЕ  
ГРАДА НОВОГ САДА

ПРЕДМЕТ: Мишљење на Нацрт одлуке о изради плана детаљне  
регулације дела новог центра северно од Футошке улице у Новом Саду

Градска управа за прописе размотрила је Нацрт одлуке о изради плана  
детаљне регулације дела новог центра северно од Футошке улице у Новом Саду.

Градска управа за прописе нема примедбе на Нацрт одлуке.

ВД НАЧЕЛНИЦЕ  
Зора Ђорђевић  
  


## ПРЕДЛОГ

На основу члана 46. став 1. Закона о планирању и изградњи („Службени гласник Републике Србије“, бр. 72/09, 81/09 – исправка, 64/10 – УС, 24/11, 121/12, 42/13 – УС, 50/13 – УС, 98/13 – УС, 132/14, 145/14, 83/18, 31/19, 37/19 – др. закон, 9/20 и 52/21) и члана 39. тачка 7. Статута Града Новог Сада („Службени лист Града Новог Сада“, број 11/19), Скупштина Града Новог Сада на \_\_\_\_\_ седници \_\_\_\_\_ године, доноси

### ОДЛУКУ

**о изради плана детаљне регулације  
дела новог центра северно од Футошке улице у Новом Саду**

#### Члан 1.

На основу ове одлуке израдиће се план детаљне регулације дела новог центра северно од Футошке улице у Новом Саду (у даљем тексту: План).

#### Члан 2.

Планом ће се обухватити грађевинско подручје у Катастарској општини (у даљем тексту: КО) Нови Сад I и КО Нови Сад II, унутар описане оквирне границе.

За почетну тачку оквирне границе Плана утврђена је тачка на пресеку осовина улица Новосадског сајма и Косанчић Ивана у КО Нови Сад I. Из ове тачке граница се пружа ка истоку, поклапајући се са осовином Улице Новосадског сајма, пресеца Булевар ослобођења, и даље се поклапа са осовином Улице Павла Папа до укрштања са осовином Шафарикове улице. Идући ка југу, граница се поклапа са осовином Шафарикове улице до укрштања са осовином Јеврејске улице прелази у КО Нови Сад II, затим се ломи ка западу, поклапајући се са осовином Јеврејске улице преко Булеvara ослобођења, затим осовином Футошке улице долази до Улице Бранислава Нушића. Даље, прелази у КО Нови Сад I, и са западне стране се поклапа са осовином Улице Бранислава Нушића до пресека са правцем међе парцела бр. 10369/2 и 10372. У овој тачки граница се ломи ка истоку, поклапајући се са северном међом парцела бр. 10372, 10371, 10370 и 10362, затим се ломи ка југу, поклапајући се са међом парцела бр. 10362 и 10363/1, и поново се ломи ка североистоку и северу, поклапајући се са међом парцеле број 10363/1 до пресека са осовином Улице Жике Поповића. Идући ка истоку, граница се ломи и поклапа са осовином Улице Жике Поповића до укрштања са осовином продужетка Улице Косанчић Ивана, затим се ломи ка северу, поклапа се са поменутом осовином, пресеца Тирпанову улицу и продужава утврђеном осовином Улице Косанчић Ивана, и долази до тачке која је утврђена за почетну тачку описа оквирне границе Плана.

Планом ће се обухватити приближно 20 ha.

### **Члан 3.**

Услови и смернице за уређење и грађење обухваћеног простора дефинисани су Планом генералне регулације новог градског центра са окружењем у Новом Саду („Службени лист Града Новог Сада“, бр. 39/11, 14/14, 8/16, 82/16, 50/17, 42/18, 22/19, 43/19, 24/21 – др. план и 52/21 – др. план) (у даљем тексту: План генералне регулације), којим је обухваћени простор намењен за општеградски и линијски центар (П–П+18), вишепородично становање средњих густина (П+2+Пк–П+4+Пк), вишепородично становање великих густина (П+4+Пк и навише), комплекс Футошке пијаце, предшколске установе, јавне гараже, гаражу за јавно коришћење, уређену јавну површину, богомоље и храмове, и комплекс ТС 110/20 kV.

### **Члан 4.**

Циљ израде Плана је преиспитивање важећих планских решења и њихово усклађивање са стањем на терену, потребама корисника простора и реализованим објектима, у складу са смерницама утврђеним Планом генералне регулације, а у циљу лакше реализације планираних садржаја.

### **Члан 5.**

Концептуални оквир планирања одређен је Планом генералне регулације.

### **Члан 6.**

Рок за израду Плана је четири месеца од дана ступања на снагу ове одлуке.

### **Члан 7.**

Средства за израду Плана обезбеђена су у Програму уређивања грађевинског земљишта.

### **Члан 8.**

План ће изградити Јавно предузеће „Урбанизам“ Завод за урбанизам Нови Сад.

### **Члан 9.**

Саставни део ове одлуке су Решење о неприступању изради стратешке процене утицаја плана детаљне регулације дела новог центра северно од Футошке улице у Новом Саду на животну средину, и графички приказ оквирне границе обухвата Плана.

#### **Члан 10.**

Рани јавни увид обавиће се након доношења ове одлуке, излагањем материјала којим се представља концептуални оквир просторног развоја, у приземљу пословне зграде Јавног предузећа „Урбанизам“ Завод за урбанизам Нови Сад, Булевар цара Лазара број 3, у просторијама Месне заједнице „Житни трг“, Нови Сад, Димитрија Аврамовића број 8, Месне заједнице „Народни Хероји“, Нови Сад, Мајевичка улица број 26, путем интернет странице Скупштине Града Новог Сада <https://skupstina.novisad.rs/rani-javni-uvид/> и путем интернет странице Града Новог Сада <http://www.novisad.rs/lat/gradska-uprava-za-urbanizam-i-gradjevinske-poslove-0>.

Јавни увид обавиће се излагањем нацрта плана детаљне регулације дела новог центра северно од Футошке улице у Новом Саду, у приземљу пословне зграде Јавног предузећа „Урбанизам“ Завод за урбанизам Нови Сад, Булевар цара Лазара број 3 и у просторијама Месне заједнице „Житни трг“, Нови Сад, Димитрија Аврамовића број 8, Месне заједнице „Народни Хероји“, Нови Сад, Мајевичка улица број 26, путем интернет странице Скупштине Града Новог Сада <https://skupstina.novisad.rs/javni-uvид/> и интернет странице Града Новог Сада <http://www.novisad.rs/lat/gradska-uprava-za-urbanizam-i-gradjevinske-poslove-0>.

#### **Члан 11.**

Ова одлука ступа на снагу осмог дана од дана објављивања у „Службеном листу Града Новог Сада“.

## Образложење

Законом о планирању и изградњи („Службени гласник Републике Србије”, бр. 72/09, 81/09 – исправка, 64/10 – УС, 24/11, 121/12, 42/13 – УС, 50/13 – УС, 98/13 – УС, 132/14, 145/14, 83/18, 31/19, 37/19 – др. закон, 9/20 и 52/21) прописано је да се плански документ израђује на основу одлуке о изради планског документа коју доноси орган надлежан за његово доношење, по претходно прибављеном мишљењу комисије за планове.

Статутом Града Новог Сада („Службени лист Града Новог Сада”, број 11/19) утврђено је да урбанистичке планове доноси Скупштина Града Новог Сада.

Одлука о изради планског документа садржи: назив документа, оквирне границе обухвата планског документа, рок израде, начин финансирања, место и начин излагања плана на рани јавни увид и на јавни увид, обавезу израде или неприступање изради стратешке процене утицаја на животну средину, услове и смернице планских докумената вишег реда и развојних стратегија, принципе планирања, коришћења, уређења и заштите простора, визије и циљеве планирања, концептуални оквир планирања, коришћења, уређења и заштите планског подручја са структуром основних намена простора и коришћења земљишта.

Овлашћење за доношење одлуке и њена садржина утврђени су чланом 46. Закона о планирању и изградњи и чланом 39. тачка 7. Статута Града Новог Сада.

Услови и смернице за уређење и грађење обухваћеног простора дефинисани су Планом генералне регулације новог градског центра са окружењем у Новом Саду („Службени лист Града Новог Сада”, бр. 39/11, 14/14, 8/16, 82/16, 50/17, 42/18, 22/19, 43/19, 24/21 – др. план и 52/21 – др. план), којим је обухваћени простор намењен за општеградски и линијски центар (П–П+18), вишепородично становање средњих густина (П+2+Пк–П+4+Пк), вишепородично становање великих густина (П+4+Пк и навише), комплекс Футошке пијаце, предшколске установе, јавне гараже, гаражу за јавно коришћење, уређену јавну површину, богомоље и храмове, и комплекс ТС 110/20 kV.

Простор који ће се обухватити Планом, налази се у Катастарској општини Нови Сад I и Катастарској општини Нови Сад II, површине око 20 ha.

Циљ израде Плана је преиспитивање важећих планских решења и њихово усклађивање са стањем на терену, потребама корисника простора и реализованим објектима, у складу са смерницама утврђеним Планом генералне регулације новог градског центра са окружењем у Новом Саду, а у циљу лакше реализације планираних садржаја.

Израдом Плана делимично ће се кориговати правила уређења и грађења како би се омогућио бржи и квалитетнији плански уређен развој овог дела града.

За израду Плана прибавиће се посебни услови од органа, посебних организација, ималаца јавних овлашћења и других институција, који су овлашћени да утврђују посебне услове за заштиту и уређење простора.

Законом о стратешкој процени утицаја на животну средину („Службени гласник Републике Србије“, бр. 135/04 и 88/10) прописано је да се за планове и програме у области просторног и урбанистичког планирања врши стратешка процена.

Одлуку о изради стратешке процене или неприступању изради стратешке процене доноси орган надлежан за припрему плана, по претходно прибављеном мишљењу органа надлежног за послове заштите животне средине и других заинтересованих органа и организација.


Одлука о изради стратешке процене или неприступању изради стратешке процене је саставни део одлуке о припреми плана и објављује се.

Наведене одредбе садржане су у чл. 5. и 9. Закона о стратешкој процени утицаја на животну средину.

С обзиром на то да се ради о простору који Одлуком о одређивању врсте планских докумената за које се израђује стратешка процена утицаја на животну средину („Службени лист Града Новог Сада“, број 48/09) није утврђен као простор за који се израђује стратешка процена утицаја плана на животну средину, предлаже се доношења решења о неприступању изради стратешке процене утицаја плана детаљне регулације дела новог центра северно од Футошке улице у Новом Саду на животну средину.


Градска управа за урбанизам и грађевинске послове донела је Решење о неприступању изради стратешке процене утицаја плана детаљне регулације дела новог центра северно од Футошке улице у Новом Саду на животну средину, број V-35-832/21 од 6.10.2021. године.

**ВД НАЧЕЛНИКА**  
**Дејан Михајловић**

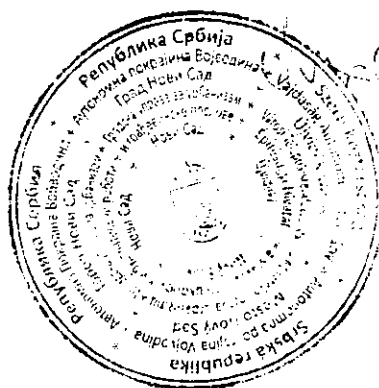


ПЛАН ДЕТАЛНЕ РЕГУЛАЦИЈЕ  
ДЕЛА НОВОГ ЦЕНТРА СЕВЕРНО ОД ФУТОШКЕ УЛИЦЕ  
У НОВОМ САДУ

ОБУХВАТ ПЛАНСКОГ ПОДРУЧЈА

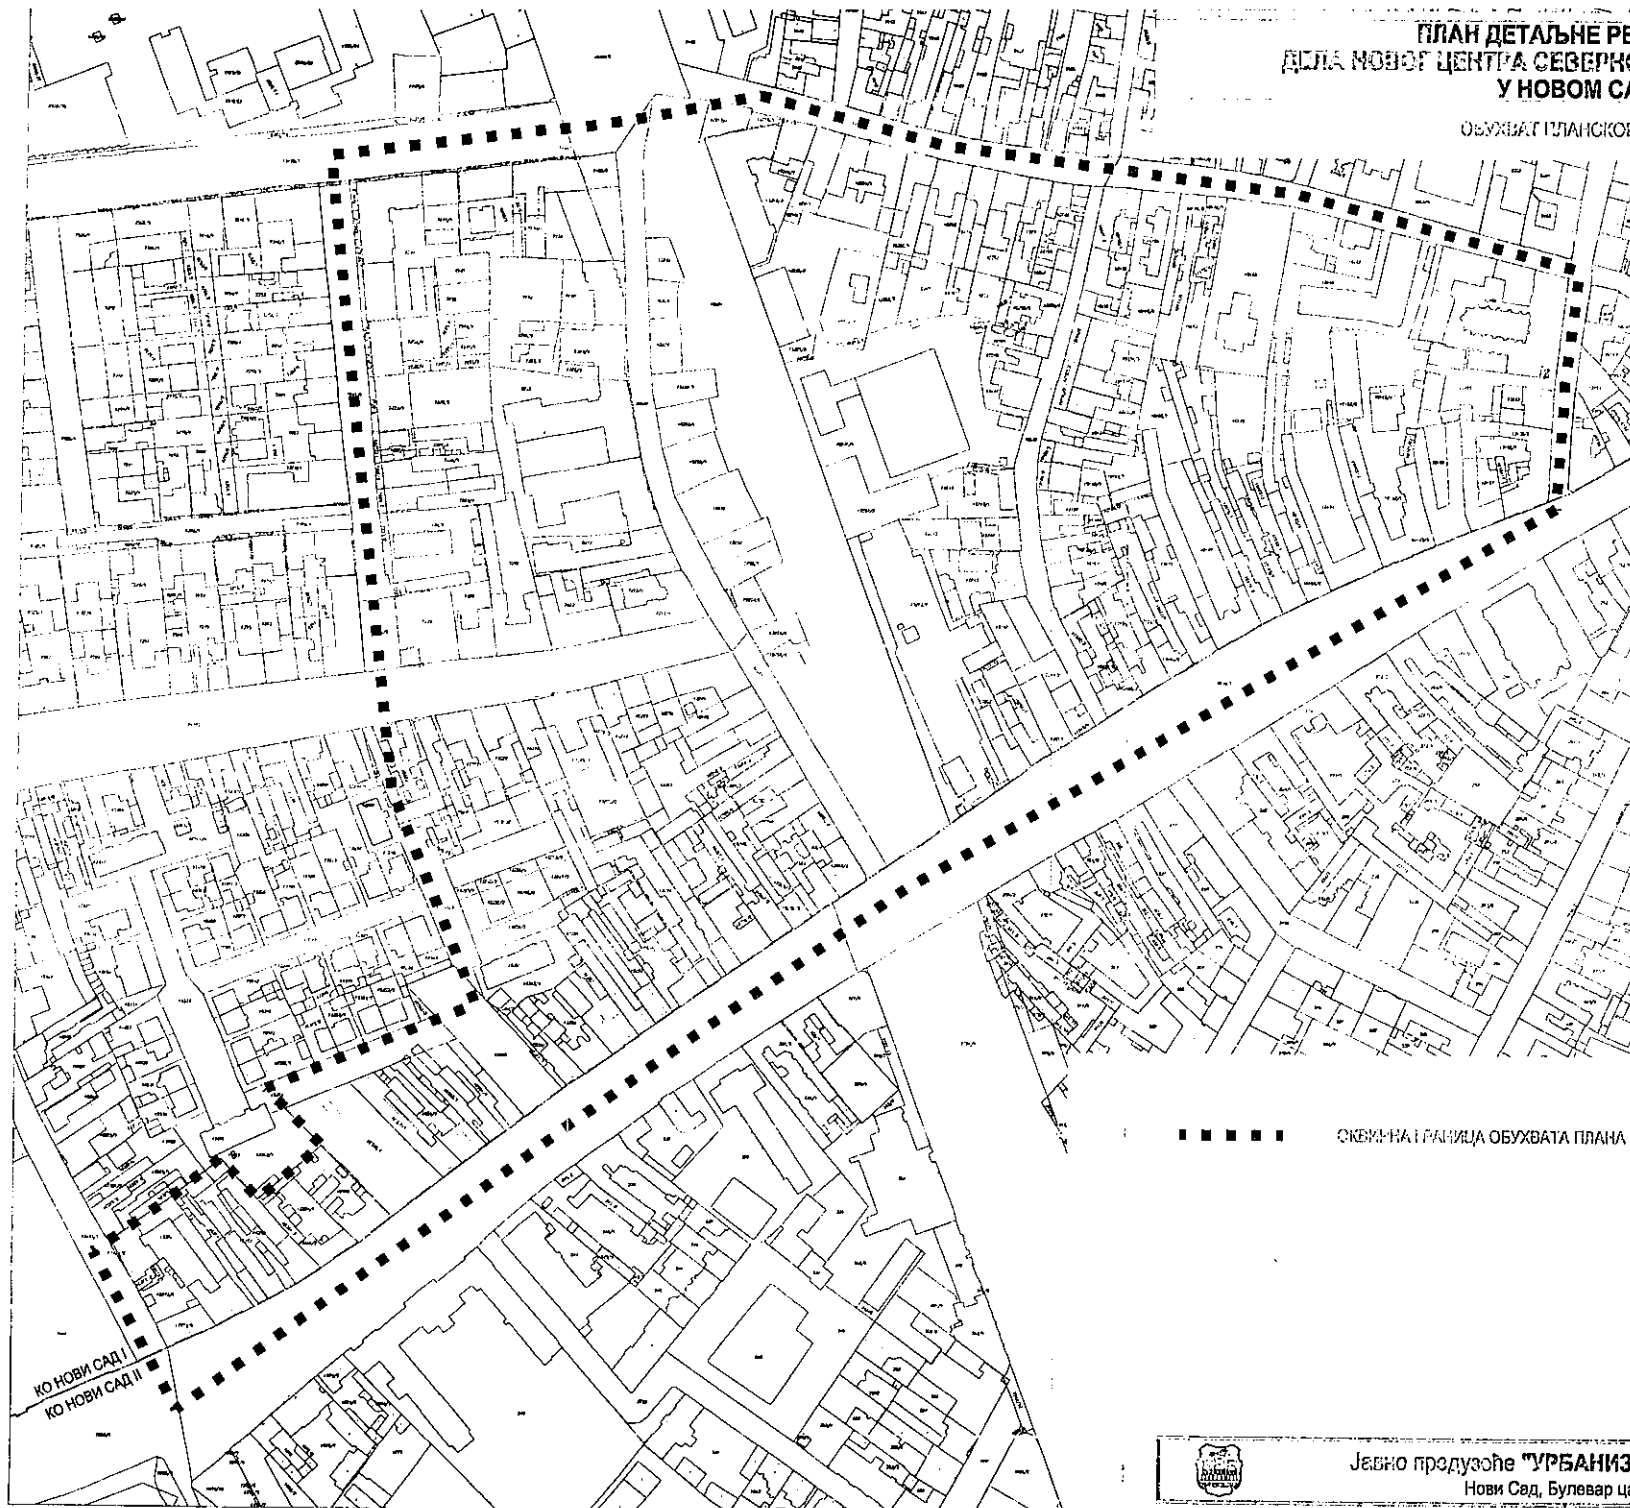

■■■■■■ ОКВИРНА ГРАНИЦА ОБУХВАТА ПЛАНА

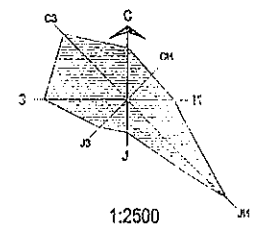

1:2500



Јавно предузеће "УРБАНИЗАМ" Завод за урбанизам  
Нови Сад, Булевар цара Лазара 3/II



Комисија за планове Скупштине Града Новог Сада, на 148. седници одржаној 30.09.2021. године, поводом разматрања текста припремљеног за на Нацрт одлуке о изради плана детаљне регулације дела новог градског центра северно од Футошке улице у Новом Саду, текста и графичког приказа припремљених за Концептуални оквир плана детаљне регулације дела новог градског центра северно од Футошке улице у Новом Саду, даје следеће

### М И Ш Љ Е Њ Е

Комисија за планове констатује да је текст припремљен за Нацрт одлуке о изради плана детаљне регулације дела новог градског центра северно од Футошке улице у Новом Саду сачињен у складу са одредбама Закона о планирању и изградњи („Службени гласник Републике Србије“, бр.72/09, 81/09 – исправка, 64/10 – УС, 24/11, 121/12, 42/13 – УС, 50/13 – УС, 98/13 УС, 132/14, 145/14, 83/18, 31/19, 37/19 – др.закон, 09/20 и 52/21). Комисија такође констатује да до одржавања 148. седнице није прибављено мишљење Градске управе за заштиту животне средине на предлог решења о неприступању изради стратешке процене утицаја плана детаљне регулације дела новог градског центра северно од Футошке улице у Новом Саду на животну средину.

- Комисија прихвата став обрађивача да је потребно кориговати обухват Нацрта, тако да се изоставе парцеле број 7229/1 и 7229/2 К.О. Нови Сад I.
- Комисија сматра да је потребно усгласити назив плана у Одлуци о изради и Концептуалном оквиру као и кориговати навођење спратности за општеградски и линијски центар у образложењу Одлуке о изради (II-II+18).

Комисија за планове Скупштине Града Новог Сада констатује да су текст и графички приказ припремљени за Концептуални оквир плана детаљне регулације дела новог градског центра северно од Футошке улице у Новом Саду, сачињени у складу са одредбама Закона о планирању и изградњи („Службени гласник Републике Србије“, број 72/09, 81/09-исправка, 64/10 - УС, 24/11, 121/12, 42/13-УС, 50/13-УС, 98/13-УС, 132/14, 145/14, 83/18, 31/19, 37/19-др.закон, 09/20 и 52/21).

Након доношења Одлуке о изради плана детаљне регулације дела новог градског центра северно од Футошке улице у Новом Саду у Сремској Каменици стећи ће се услови да се поступак настави у складу са чланом 45а Закона.

Комисија је сагласна да Градска управа за урбанизам и грађевинске послове организује излагање материјала припремљеног за Концептуални оквир плана детаљне регулације дела новог градског центра северно од Футошке улице у Новом Саду на рани јавни увид.

Мишљење доставити :

- Градској управи за урбанизам и грађевинске послове
- ЈП "Урбанизам" Завод за урбанизам Нови Сад
- Градској управи за грађевинско земљиште и инвестиције
- Члану Градског већа за управу, прописе и урбанизам

РЕПУБЛИКА СРБИЈА  
АУТОНОМНА ПОКРАЈИНА ВОЈВОДИНА  
ГРАД НОВИ САД  
СКУПШТИНА ГРАДА НОВОГ САДА  
**КОМИСИЈА ЗА ПЛАНОВЕ**  
Број : V-35-832/21  
Дана: 30.09.2021. године  
Н О В И С А Д

**ПРЕДСЕДНИК КОМИСИЈЕ**  
Радоња Дабетић, дипл.инж.арх.



Градска управа за урбанизам и грађевинске послове, на основу члана 9. став 3. Закона о стратешкој процени утицаја на животну средину ("Службени гласник РС", бр. 135/04 и 88/10), а по прибављеном Мишљењу Градске управе за заштиту животне средине, број VI-501-1/2021-348 од 30.09.2021. године, доноси

## **Р Е Ш Е Њ Е**

### **О НЕПРИСТУПАЊУ ИЗРАДИ СТРАТЕШКЕ ПРОЦЕНЕ УТИЦАЈА ПЛАНА ДЕТАЉНЕ РЕГУЛАЦИЈЕ ДЕЛА НОВОГ ЦЕНТРА СЕВЕРНО ОД ФУТОШКЕ УЛИЦЕ У НОВОМ САДУ НА ЖИВОТНУ СРЕДИНУ**

**Не приступа се изради стратешке процене утицаја плана детаљне регулације дела новог центра северно од Футошке улице у Новом Саду на животну средину, којом ће бити обухваћен простор у границама одређеним одлуком о изради плана детаљне регулације дела новог центра северно од Футошке улице у Новом Саду.**

## **О б р а з л о ж е њ е**

Законом о стратешкој процени утицаја на животну средину ("Службени гласник Републике Србије" бр. 135/04 и 88/10) прописано је да се стратешка процена врши за планове, програме и основе у области просторног и урбанистичког планирања.

Одлуку о изради стратешке процене доноси орган надлежан за припрему плана, по претходно прибављеном мишљењу органа надлежног за послове заштите животне средине и других заинтересованих органа и организација. Одлука о изради стратешке процене утицаја на животну средину је саставни део одлуке о изради плана и објављује се.

Законом о планирању и изградњи ("Службени гласник РС", бр. 72/09, 81/09 – исправка, 64/10 – УС, 24/11, 121/12, 42/13 – УС, 50/13 – УС, 98/13 – УС, 132/14, 145/14, 83/18, 31/19, 37/19-др. закон, 9/20 и 52/21), у члану 46. ст. 6. прописано је да носилац израде плана, пре доношења одлуке о изради планског документа, од надлежног органа за послове заштите животне средине прибавља мишљење о потреби израде стратешке процене утицаја на животну средину.

Одлуком о одређивању врсте планских докумената за које се израђује стратешка процена утицаја на животну средину ("Службени лист Града Новог Сада" број 48/09), одређене су врсте планских докумената у области просторног и урбанистичког планирања за које се израђује стратешка процена утицаја на животну средину. Поред тога прописано је да за измене планских докумената, орган надлежан за припрему плана може одлучити, по претходно прибављеном мишљењу органа надлежног за послове заштите животне средине и других заинтересованих органа и организација, да се не израђује стратешка процена утицаја на животну средину.

Услови и смернице за уређење и грађење обухваћеног простора дефинисани су Планом генералне регулације новог градског центра са окружењем у Новом Саду

("Службени лист Града Новог Сада", бр. 39/11, 14/14, 8/16, 82/16, 50/17, 42/18, 22/19 и 43/19) којим је обухваћени простор намењен за општеградски и линијски центар (П+П+18), вишепородично становање средњих густина (П+2+Пк-П+4+Пк), вишепородично становање великих густина (П+4+Пк и навише), Комплекс Футошке пијаце, предшколске установе, јавне гараже, гаражу за јавно коришћење, уређену јавну површину, богомоље и храмове, и Комплекс ТС 110/20 kV.

Простор који ће се обухватити Планом, налази се у Катастарским општинама КО Нови Сад I и КО Нови Сад II, површине око 20 ha.

Циљ израде и доношења Плана је преиспитивање важећих планских решења и њихово усклађивање са стањем на терену, потребама корисника простора и реализованим објектима, у складу са смерницама утврђеним Планом генералне регулације, а у циљу лакше реализације планираних садржаја.

Израдом Плана делимично ће се кориговати правила уређења и грађења како би се омогућио бржи и квалитетнији плански уређен развој овог дела града.

С обзиром на то да се ради о простору који Одлуком о одређивању врсте планских докумената за које се израђује стратешка процена утицаја на животну средину („Службени лист Града Новог Сада“, број 48/09), није утврђен као простор за који се израђује стратешка процена утицаја плана на животну средину, доноси се решење о неприступању изради стратешке процене утицаја плана детаљне регулације дела новог центра северно од Футошке улице у Новом Саду на животну средину.

Зависно од намене и услова за изградњу, за пројекте који буду реализовани на основу плана детаљне регулације дела новог центра северно од Футошке улице у Новом Саду, услови заштите животне средине, односно потреба покретања поступка процене утицаја на животну средину, биће утврђени у складу са Законом о процени утицаја на животну средину ("Службени гласник РС", бр. 135/04 и 36/09) и Уредбом о утврђивању Листе пројеката за које је обавезна процена утицаја и Листе пројеката за које се може захтевати процена утицаја на животну средину ("Службени гласник РС", број 114/08).

На основу свега наведеног одлучено је као у диспозитиву.

**РЕПУБЛИКА СРБИЈА**  
**АУТОНОМНА ПОКРАЈИНА ВОЈВОДИНА**  
**ГРАД НОВИ САД**  
**ГРАДСКА УПРАВА ЗА УРБАНИЗАМ**  
**И ГРАЂЕВИНСКЕ ПОСЛОВЕ**

Број : V-35-832/21

Дана: 06.10.2021. године

**Н О В И С А Д**



РЕПУБЛИКА СРБИЈА  
АУТОНОМНА ПОКРАЈИНА ВОЈВОДИНА  
ГРАД НОВИ САД  
ГРАДСКА УПРАВА ЗА ЗАШТИТУ ЖИВОТНЕ СРЕДИНЕ  
Број: VI-501-1/2021-348  
Датум: 30. септембар 2021. године  
Нови Сад

05-10-2021

ГРАДСКА УПРАВА ЗА УРБАНИЗАМ  
И ГРАЂЕВИНСКЕ ПОСЛОВЕ  
НОВИ САД

Веза: Ваш број V-35-832/21 од 24. септембра 2021. године

ПРЕДМЕТ: Мишљење на Предлог решења о неприступању изради стратешке процене утицаја Плана детаљне регулације дела новог центра северно од Футошке улице у Новом Саду на животну средину и услови за обезбеђење мера заштите животне средине

Градска управа за заштиту животне средине размотрила је Предлог решења о неприступању изради стратешке процене утицаја Плана детаљне регулације дела новог центра северно од Футошке улице у Новом Саду на животну средину и нема примедби на предлог одлуке да се не израђује стратешка процена утицаја на животну средину.

У погледу услова за обезбеђење мера заштите животне средине у складу са чланом 34. став 2. Закона о заштити животне средине ("Службени гласник Републике Србије", бр. 135/04, 36/09, 36/09 – др. закон, 72/09 – др. закон, 43/11 – одлука УС, 14/16, 76/18, 95/18-др.закон и 95/18-др.закон), поред поштовања утврђених законских оквира и услова које су дале надлежне стручне организације, мера утврђених Планом генералне регулације новог градског центра са окружењем у Новом Саду, као и мера утврђених стратешком проценом утицаја Просторног Плана Града Новог Сада, Градска управа за заштиту животне средине нема додатних услова.

