



СЛУЖБЕНИ ЛИСТ ГРАДА НОВОГ САДА

Година XLI - Број 56

НОВИ САД, 25. новембар 2022.

примерак 220,00 динара

ГРАД НОВИ САД

Скупштина

1116

На основу члана 31. Закона о јавној својини („Службени гласник РС“, бр. 72/11, 88/13, 105/14, 104/16 – др. закон, 108/16, 113/17, 95/18 и 153/20), у вези са чл. 32. став 1. тачка 17. и чл. 94. став 3. Закона о правима бораца, војних инвалида, цивилних инвалида рата и чланова њихових породица („Службени гласник РС“, бр. 18/20) и члана 39. тачка 20. Статута Града Новог Сада („Службени лист Града Новог Сада“, број 11/19), Скупштина Града Новог Сада на XXXIII седници од 25. новембра 2022. године доноси

ОДЛУКУ

О ОТУЂЕЊУ СТАНОВА ИЗ ЈАВНЕ СВОЈИНЕ ГРАДА НОВОГ САДА У НОВОМ САДУ, КЛИСАНСКИ ПУТ БР. 7 И 9, БЕЗ НАКНАДЕ, КОЈИ СУ ДОДЕЉЕНИ У ЗАКУП РАТНИМ ВОЈНИМ ИНВАЛИДИМА И ПОРОДИЦАМА ПАЛИХ БОРАЦА

Члан 1.

Овом одлуком утврђују се начин, услови и поступак за отуђење станова из јавне својине Града Новог Сада (у даљем тексту: Град), без накнаде, који се налазе у Новом Саду, Клисански пут бр. 7 и 9, а у циљу трајног решавања стамбених потреба:

- 1) ратних војних инвалида из оружаних акција после 17. августа 1990. године за очување суверености, независности и територијалне целокупности Социјалистичке Федеративне Републике Југославије, Савезне Републике Југославије, државне заједнице Србија и Црна Гора и Републике Србије, односно у вези са учествовањем у рату у Савезној Републици Југославији од 24. марта до 26. јуна 1999. године и
- 2) корисника права на породичну инвалиднину по основу палог борца из оружаних акција после 17. августа 1990. године за очување суверености, независности и територијалне целокупности Социјалистичке Федеративне Републике Југославије, Савезне Републике Југославије, државне заједнице Србија и Црна Гора и Републике Србије, односно у вези са учествовањем у рату у Савезној Републици Југославији од 24. марта до 26. јуна 1999. године.

Станови из става 1. овог члана изграђени су средствима донације Владе Јапана ради решавања стамбених потреба ратних војних инвалида и породица палих бораца из става 1. овог члана.

Станови који се отуђују из јавне својине Града без накнаде у складу са овом одлуком, налазе се у Новом Саду, и то:

- Клисански пут број 7, у згради изграђеној на катастарској парцели број 2081/1 КО Нови Сад I, која је уписана у Лист непокретности број 10001 КО Нови Сад I, као остале зграде – за социјално становање у заштићеним условима – објекат Б, и
- Клисански пут број 9, у згради изграђеној на катастарској парцели број 2214/4 КО Нови Сад I, која је уписана у Лист непокретности број 10001 КО Нови Сад I, као остале зграде – за социјално становање у заштићеним условима – објекат А.

Члан 2.

Станови из члана 1. ове одлуке отуђују се без накнаде лицима којима су дати у закуп на основу Уредбе о решавању стамбених потреба ратних војних инвалида и породица палих бораца („Службени гласник РС“, бр. 82/06 и 76/18) (у даљем тексту: Уредба), који користе станове из члана 1. ове одлуке и који испуњавају услове из ове одлуке.

Члан 3.

Захтев за закључење уговора о отуђењу стана, без накнаде, подноси се Градској управи за имовину и имовинско-правне послове (у даљем тексту: Градска управа), која спроводи поступак за закључење уговора.

У захтеву се обавезно наводе подаци о подносиоцу и члановима његовог породичног домаћинства (име, презиме, адреса, ЈМБГ).

Испуњеност услова из ове одлуке утврђује Градска управа за социјалну и дечију заштиту.

Члан 4.

Град закључује уговор о отуђењу стана без накнаде из члана 1. ове одлуке са лицем из члана 2. ове одлуке које је поднело писани захтев за закључење уговора под условом да:

- 1) му је својство ратног војног инвалида или корисника породичне инвалиднине признато коначним решењем које је донето од стране надлежног органа Републике Србије, као и да је ратном војном инвалиду време проведено у рату односно оружаним акцијама при-

знато у посебан стаж у двоструком трајању по прописима о пензијском и инвалидском осигурању,

- 2) је држављанин Републике Србије,
- 3) да има пребивалиште на адреси стана за који се захтев подноси,
- 4) то лице и чланови његовог породичног домаћинства немају непокретну имовину на територији Републике Србије којом би могли да реше своје стамбене потребе, нити су такву имовину отуђили,
- 5) то лице и чланови његовог породичног домаћинства немају непокретну имовину ван територије Републике Србије којом би могли да реше своје стамбене потребе, затим да нису поднели захтев за повраћај бесправно одузете такве непокретне имовине, нити су такву непокретну имовину отуђили,
- 6) то лице и чланови његовог породичног домаћинства нису укључени у интеграциони или повратнички програм који спроводи Комесаријат за избеглице,
- 7) нема на други начин решену стамбену потребу,
- 8) је измирило све обавезе по основу коришћења стана.

Лице из члана 1. ове одлуке има решену стамбену потребу ако оно или члан његовог породичног домаћинства има у својини уселјив стан или породичну стамбену зграду која је одговарајућа за његово породично домаћинство у смислу Уредбе или такав стан у друштвеној, односно државној својини користи по основу закупа на неодређено или одређено време, проистеклог из раније постојећег станарског права у смислу Закона о становању („Службени гласник РС“, бр. 50/92, 76/92, 84/92 – испр., 33/93, 53/93, 67/93, 46/94, 47/94 – испр., 48/94, 44/95 – др. закон, 49/95, 16/97, 46/98, 26/01, 101/05 – др. закон, 99/11 и 104/16 – др. закон).

Члан 5.

Уколико је лице из члана 2. ове одлуке преминуло, уговор се закључује са чланом његовог породичног домаћинства из члана 6. ове одлуке које је поднело писани захтев за закључење уговора и које испуњава услове из члана 4. став 1. тач. 2. до 8. ове одлуке.

Члан 6.

Члановима породичног домаћинства, у смислу ове одлуке, сматрају се чланови породице ратног војног инвалида и корисника породичне инвалидине, којима се решава стамбена потреба, и то: супружник или ванбрачни партнер, деца (брачна, ванбрачна, усвојена, пасторчад) и родитељи (као и очух, маћеха, усвојилац) подносиоца захтева и његовог супружника, ако са подносиоцем захтева живе у заједничком домаћинству, а ни по ком основу немају решену стамбену потребу.

Члан 7.

Лице из чл. 4. и 5. ове одлуке са којим Град закључи уговор о отуђењу стана без накнаде, не може предметни стан да отуђи пре истека рока од пет година од дана закључења уговора.

Члан 8.

Уговори из члана 7. ове одлуке закључују се по претходно прибављеном мишљењу Правобранилаштва Града Новог Сада, и у име и за рачун Града закључује их Градоначелник Града Новог Сада или лице које он овласти.

Члан 9.

Трошкове овере уговора, евентуалних анекса, трошкове укњижбе, као и све остале трошкове у вези закљученог уговора сноси лице са којим је Град Нови Сад закључио уговор.

Члан 10.

Ова одлука ступа на снагу осмог дана од дана објављивања у „Службеном листу Града Новог Сада“.

РЕПУБЛИКА СРБИЈА
АУТОНОМНА ПОКРАЈИНА ВОЈВОДИНА
ГРАД НОВИ САД
СКУПШТИНА ГРАДА НОВОГ САДА
Број: 020-132/2022-1
25. новембар 2022. године
НОВИ САД

Председница

MSc Јелена Маринковић Радомировић, с.р.

1117

На основу члана 19р Закона о избеглицама („Службени гласник РС“, број 18/92, „Службени лист СРЈ“, број 42/02-одлука СУС и „Службени гласник РС“, број 30/10) и члана 39. тачка 20. Статута Града Новог Сада („Службени лист Града Новог Сада“, број 11/19), а у вези са чланом 27. став 10. Закона о јавној својини („Службени гласник РС“, бр. 72/11, 88/13, 105/14, 104/16-др.закон, 108/16, 113/17, 95/18 и 153/20), Скупштина Града Новог Сада на XXXIII седници од 25. новембра 2022. године доноси

ОДЛУКУ О ОТУЂЕЊУ СТАНОВА ИЗ ЈАВНЕ СВОЈИНЕ ГРАДА НОВОГ САДА У ФУТОГУ, КОЈИ СУ ДОДЕЉЕНИ У ЗАКУП ИЗБЕГЛИМ ЛИЦИМА

Члан 1.

Овом одлуком утврђују се начин, услови и поступак за отуђење станова из јавне својине Града Новог Сада (у даљем тексту: Град) у Футогу, ради продаје тих станова лицима којима су додељени у закуп као избеглим лицима у складу са Законом о избеглицама (у даљем тексту: Закон) и која испуњавају услове предвиђене овом одлуком и Законом, а у циљу задовољавања њихових основних животних и стамбених потреба.

Члан 2.

Станови из члана 1. ове одлуке који се отуђују у складу са одредбама ове одлуке налазе се у:

- стамбеној згради за колективно становање број 1, у Футогу, улица Др Милана Николића број 10, изграђеној на катастарској парцели број 10312 КО Футог, уписана у Лист непокретности број 7029 КО Футог,
- стамбеној згради за колективно становање број 1, у Футогу, улица Др Милана Николића број 8А, изграђеној на катастарској парцели број 10313 КО Футог, уписана у Лист непокретности број 7029 КО Футог,

- стамбеној згради за колективно становање број 1, у Футогу, улица Др Милана Николића број 6, изграђеној на катастарској парцели број 10314 КО Футог, уписана у Лист непокретности број 7029 КО Футог,
- стамбеној згради за колективно становање број 1, у Футогу, улица Др Милана Николића број 4А, изграђеној на катастарској парцели број 10315 КО Футог, уписана у Лист непокретности број 7029 КО Футог,
- стамбеној згради за колективно становање број 1, у Футогу, улица Др Милана Николића број 2, изграђеној на катастарској парцели број 10316 КО Футог, уписана у Лист непокретности број 7029 КО Футог,
- стамбеној згради за колективно становање број 1, у Футогу, улица Др Милана Николића број 4, изграђеној на катастарској парцели број 10317 КО Футог, уписана у Лист непокретности број 7029 КО Футог,
- стамбеној згради за колективно становање број 1, у Футогу, улица Др Милана Николића број 8, изграђеној на катастарској парцели број 10318 КО Футог, уписана у Лист непокретности број 7029 КО Футог.

Члан 3.

Град закључује уговор о купопродаји стана из члана 2. ове одлуке са лицем из члана 1. ове одлуке које је поднело писани захтев за закључење уговора о купопродаји стана, под условом да:

- са члановима породичног домаћинства има пријављено пребивалиште на адреси где се стан у закупу налази,
- испуњава услове из члана 19б став 1. тач. 1. до 5. Закона,
- је измирило све обавезе по основу закупа стана и све текуће обавезе (електрична енергија, грејање, вода, чистоћа и др.).

Члан 4.

Лице из члана 1. ове одлуке са којим Град закључи уговор о купопродаји стана, не може предметни стан да отуђи пре истека рока од пет година од дана закључења уговора о купопродаји стана.

Члан 5.

Лице из члана 1. ове одлуке подноси захтев за закључење уговора о купопродаји стана из члана 2. ове одлуке Градској управи за имовину и имовинско-правне послове (у даљем тексту: Градска управа), која спроводи поступак за закључење уговора о купопродаји стана.

Испуњеност услова из члана 3. став 1. алинеја друга ове одлуке утврђује Градска управа за социјалну и дечију заштиту.

Члан 6.

Вредност стана која је предмет уговора о купопродаји представља тржишну вредност стана, одређену решењем о утврђивању пореза на имовину.

Купопродајна цена стана утврђује се у складу са Законом, у висини од 50% од вредности стана из става 1. овог члана.

Ако је лице из члана 1. ове одлуке или члан његовог домаћинства инвалид има право на умањење купопродајне цене из става 2. овог члана за 10%.

Право на умањење купопродајне цене из става 2. овог члана, у висини од 5%, има лице из члана 1. ове одлуке чији је члан породичног домаћинства смртно страдао или је као нестало лице проглашено за умрло услед оружаних дејстава после 17. августа 1990. године.

Умањење купопродајне цене стана из става 2. овог члана, у складу са Законом, примењује се за површину целог стана, односно за део површине према броју чланова породичног домаћинства у складу са којим се и решавају стамбене потребе лица из члана 2. ове одлуке.

Купопродајна цена за део површине стана који представља вишак стамбеног простора, у складу са Законом, утврђује се по цени квадратног метра у односу на тржишну вредност стана из става 1. овог члана, а који је предмет купопродаје.

Испуњеност услова за умањења купопродајне цене стана из ст. 3. и 4. овог члана утврђује Градска управа за социјалну и дечију заштиту.

Члан 7.

Купопродајна цена стана може се исплатити одједном у року од 15 дана од дана закључења и овере уговора о купопродаји стана или у највише 240 једнаких месечних рата.

Купопродајна цена стана исказује се у еврима, по средњем званичном курсу НБС на дан када је закупац поднео писани захтев за закључење уговора о купопродаји стана, а плаћа се у динарској противвредности, по средњем званичном курсу НБС на дан плаћања.

Уколико се купопродајна цена стана плаћа у једнаким месечним ратама, уговором о купопродаји стана утврдиће се и износ месечне рате исказане у еврима, по средњем званичном курсу НБС на дан када је закупац поднео писани захтев за закључење уговора о купопродаји стана, а плаћа се у динарској противвредности, по средњем званичном курсу НБС на дан плаћања сваке месечне рате.

У случају из става 3. овог члана, у надлежној служби за катастар непокретности, као средство обезбеђења, на стану који је предмет уговора о купопродаји уписује се хипотека у корист Града.

Члан 8.

Уговор о купопродаји стана се раскида уколико је:

- уговорено да се исплата купопродајне цене стана врши одједном, а не исплати се у целости у року прописаном чланом 7. став 1. ове одлуке,
- уговорено да се исплата купопродајне цене врши у једнаким месечним ратама, а ни после опомене се не исплате три узастопне рате у року од 15 дана од дана пријема опомене.

У случају из става 1. алинеја друга овог члана, лице са којим је закључен уговор о купопродаји стана стиче сувојину на делу стана сразмерно броју отплаћених рата у односу на укупан број уговорених рата, а на основу налаза и мишљења вештака, а преостали део стана наставља да користи у својству закупца.

Члан 9.

Уговори о купопродаји стана закључују се по претходно прибављеном мишљењу Правобранилаштва Града Новог Сада.

Члан 10.

Уговоре о купопродаји стана, у име и за рачун Града закључује начелник Градске управе.

Члан 11.

Трошкове овере уговора, евентуалних анекса, овере заложне изјаве, трошкове укњиже, трошкове уписа хипотеке код надлежне катастарске службе, као и све остале трошкове у вези закљученог уговора о купопродаји стана сноси лице са којим је Град закључио уговор о купопродаји стана.

Члан 12.

Ова одлука ступа на снагу наредног дана од дана објављивања у „Службеном листу Града Новог Сада“.

РЕПУБЛИКА СРБИЈА
АУТОНОМНА ПОКРАЈИНА ВОЈВОДИНА
ГРАД НОВИ САД
СКУПШТИНА ГРАДА НОВОГ САДА
Број: 020-143/2022-I
25. новембар 2022. године
НОВИ САД

Председница

МSc Јелена Маринковић Радомировић, с.р.

1118

На основу члана 104. став 3. Закона о основама система образовања и васпитања ("Службени гласник Републике Србије", бр. 88/17, 27/18-др.закон, 10/19, 27/18-др.закон, 6/20 и 129/21) и члана 39. тачка 44. Статута Града Новог Сада ("Службени лист Града Новог Сада", број 11/19), у складу са Елаборатом о развојном плану мреже јавних предшколских установа на територији Града Новог Сада за период од 2019. до 2024. године, број: 6-2/2018-1245-II од 12. априла 2019. године, а по претходно прибављеном мишљењу Националног савета мађарске националне мањине, број: V/Z/389/2022 од 24. октобра 2022. године, Националног савета словачке националне мањине, број: 01-214/2022 од 21. октобра 2022. године и Националног савета русинске националне мањине, број: 164-01/22 од 17. октобра 2022. године, Скупштина Града Новог Сада на XXXIII седници од 25. новембра 2022. године, доноси

ОДЛУКУ

**О ИЗМЕНИ ОДЛУКЕ О МРЕЖИ ЈАВНИХ
УСТАНОВА КОЈЕ ОБАВЉАЈУ ДЕЛАТНОСТ
ПРЕДШКОЛСКОГ ВАСПИТАЊА И
ОБРАЗОВАЊА НА ТЕРИТОРИЈИ
ГРАДА НОВОГ САДА**

Члан 1.

У Одлуци о мрежи јавних установа које обављају делатност предшколског васпитања и образовања на територији Града Новог Сада („Службени лист Града Новог Сада“, број 43/19) „Табела 1. ОБЈЕКТИ ПРЕДШКОЛСКИХ УСТАНОВА“ која је саставни део Одлуке, мења се и гласи:

„ТАБЕЛА 1. Објекти Предшколских установа

1. Предшколска установа „Ризница“ Петроварадин

Редни број	ЛОКАЦИЈА ОБЈЕКТА	Површина затвореног простора (м ²)	Површина отвореног простора (м ²)	Језик на коме се одвија васпитно образовни рад
1.	Јоже Влаховића, бб	1.564,95	3.051,00	српски
2.	Палмотићева 1	1.329,27	5.827,00	српски
3.	Нови Лединци, Ђурђевданска 1	69,40	2.378,00	српски
4.	Стари Лединци, В. Караџића 63	326,41	321,00	српски
5.	Сремска Каменица II, Бул. 23. октобра 2	158,76	737,00	српски
6.	Сремска Каменица III, С. Милетића бб	933,29	2.285,00	српски
7.	Сремска Каменица, Змајевац 2	916,58	728,54	српски
8.	Буковац, Видовданска 8	665,65	641,00	српски

2. Предшколска установа „Ластавица“ Ветерник

Редни број	ЛОКАЦИЈА ОБЈЕКТА	Површина затвореног простора (м ²)	Површина отвореног простора (м ²)	Језик на коме се одвија васпитно образовни рад
1.	Стевана Христића 15	758,94	3.240,00	српски
2.	Ђирила и Методија 69	1.403,72	4980,00	српски, мађарски
3.	Адице, Симе Шолаје бб	1.251,41	3.915,00	српски

4.	Футог, Пролетерска 2	1.553,33	5.221,00	српски
5.	Футог, Војводе Мишића бб	1.219,87	3.233,00	српски
6.	Ветерник, Краља Александра 62	1.351,51	9.568,00	српски
7.	Ветерник-Фештер, Паунова 4	974,00	1.443,71	српски
8.	Бегеч, Краља Петра I, 45	442,61	843,00	српски
9.	Ветерник, Милана Тепића бб	1.519,00	4.046,00	српски
10.	Адице, Десанке Максимовић бб			

3. Предшколска установа „Мирослав Антић“ Нови Сад

Редни број	ЛОКАЦИЈА ОБЈЕКТА	Површина затвореног простора (м ²)	Површина отвореног простора (м ²)	Језик на коме се одвија васпитно образовни рад
1.	Калмана Ланга 2	316,67	2.885,00	српски
2.	Степановићево, Војводе Степе Степановића 116	289,63	1.550,00	српски
3.	Кисач, Јана Амоса Коменског	1.353,09	3.614,00	српски, словачки
4.	Руменка, Петефи Шандора 25	1.116,24	1.787,00	српски, мађарски
5.	Стојана Новаковића бб	2.232,00	6.299,00	српски
6.	Детелинара, Јанка Чмелика 110	630,09	2.652,00	српски
7.	Јанка Чмелика 87	1.645,47	1.967,00	српски
8.	Драгомира Бојанића Гидре бб	1.322,00	3.087,00	српски

4. Предшколска установа „Плава звезда“ Нови Сад

Редни број	ЛОКАЦИЈА ОБЈЕКТА	Површина затвореног простора (м ²)	Површина отвореног простора (м ²)	Језик на коме се одвија васпитно образовни рад
1.	Каћ, Саве Малешева бб	1.617,95	5.965,76	српски
2.	Будисава, Вука Караџића бб	955,24	628,00	српски, мађарски
3.	Ковиљ, Војвођанских бригада 14	1.085,69	3.250,00	српски
4.	Ченејска 50	1.513,10	7.094,00	српски
5.	Шангај, VIII улица бр. 6	1.386,89	4.238,00	српски
6.	Видовданско насеље, Јана Хуса 15	873,63	722,00	српски
7.	Ченеј, Партизанска 2	505,00	5.139,00	српски
8.	Орахова	2.065,00	2.681,00	српски
9.	Клисански пут 165	540,00	271,00	српски

5. Предшколска установа „Јован Јовановић Змај“ Нови Сад

Редни број	ЛОКАЦИЈА ОБЈЕКТА	Површина затвореног простора (м ²)	Површина отвореног простора (м ²)	Језик на коме се одвија васпитно образовни рад
1.	Браће Дроњак бб	2.604,99	1.490,00	српски, мађарски
2.	Браће Кркљуш 15	179,05	272,00	српски

3.	Сељачких буна 51 (у згради)	97,79		српски
4.	Сељачких буна 63 (у згради)	105,27		српски
5.	Сељачких буна 65 (у згради)	104,91		српски
6.	Антуна Урбана 2	870,83	3.500,00	српски
7.	Вршачка 23	590,98	1.102,00	српски
8.	Јернеја Копитара 1	352,61	2.873,00	српски
9.	Хероја Пинкија 25	77,01	654,00	српски
10.	Ново насеље, Бате Бркића 1А	3.752,64	3.890,00	српски
11.	Југовићево	1.983,00	4.000,00	српски
12.	Булевар Европе 31	227,01	780,00	српски
13.	Илариона Руварца			

6. Предшколска установа „Стари град“ Нови Сад

Редни број	ЛОКАЦИЈА ОБЈЕКТА	Површина затвореног простора (м ²)	Површина отвореног простора (м ²)	Језик на коме се одвија васпитно образовни рад
1.	Висарионова 4а	1.126,82	2.168,00	српски
2.	Београдски кеј 37 (у згради)	208,55		српски
3.	Алмашка 24	175,79	217,00	српски
4.	Пушкинова 19 (у згради)	169,25		
5.	Трг Коменског 9	339,53	101,00	српски, мађарски
6.	Милетићева 22	520,66	1.298,00	српски
7.	Златне греде 6	339,21	1.385,00	српски
8.	Војвођанских бригада 14	602,84	2.136,00	српски
9.	Соње Маринковић 1	1.237,40	425,00	српски
10.	Лазе Костића 5	378,00	219,00	српски
11.	Радничка 20	2.713,73	3.450,90	српски
12.	Алексе Шантића 32	1.127,70	921,00	српски
13.	Карађорђева 55	437,87	823,00	српски
14.	ОШ „Вук Караџић“			
15.	Мише Димитријевића	770,00	2.130,00	српски
16.	Радничка	174,36		српски
17.	Павла Симића 9	899,66	336,00	српски

* Напомена: Планира се промена корисника јавне својине на делу објекта ОШ „Вук Караџић“ Нови Сад (редни број 14).

7. Предшколска установа „Пчелица Маја“ Нови Сад

Редни број	ЛОКАЦИЈА ОБЈЕКТА	Површина затвореног простора (м ²)	Површина отвореног простора (м ²)	Језик на коме се одвија васпитно образовни рад
1.	Саве Ковачевића 14	1.641,98	2.123,00	српски, мађарски
2.	Гагаринова 10 (у згради)	336,52		српски, мађарски
3.	Булевар Јаше Томића 3	1.287,92	1.300,00	српски, словачки
4.	Саве Ковачевића 7	1.436,56	3.080,00	српски
5.	Бранимира Ћосића 40	2.810,65	3.900,00	српски
6.	Николе Тесле 4	275,41	448,00	српски

7.	Пап Павла 9	165,59	906,00	српски
8.	Мародићева 4а	514,35	3.593,00	српски
9.	Трг Мајке Јевросиме 2	505,00	1.952,00	српски
10.	Кухиња-Војвођанска бригада (за снабдевање установа 1, 3, 4, 7, 8)	685,92	2.136,00	
11.	Централна кухиња, Привредникова 4В	1.900,00	6.067,00	

8. Предшколска установа „Дечија планета“ Нови Сад

Редни број	ЛОКАЦИЈА ОБЈЕКТА	Површина затвореног простора (м ²)	Површина отвореног простора (м ²)	Језик на коме се одвија васпитно образовни рад
1.	Народног фронта 42	2.993,45	6.533,00	српски, мађарски
2.	Народног фронта 45	2.514,87	6.217,00	српски
3.	Јиречекова 9	1.290,33	2.594,00	српски
4.	Драгише Брашована 16	1.632,05	76,00	српски
5.	Бановић Страхиње бб	1.794,89	4.927,00	српски
6.	Др Илије Ђуричића 2	665,26	100,00	српски
7.	ОШ „Јован Поповић“ - мала школа			српски

* Напомена: Планира се промена корисника јавне својине у ОШ „Јован Поповић“ –мала школа (редни број 7)

Члан 2.

Ова одлука ступа на снагу осмог дана од дана објављивања у „Службеном листу Града Новог Сада“.

РЕПУБЛИКА СРБИЈА
АУТОНОМНА ПОКРАЈИНА ВОЈВОДИНА
ГРАД НОВИ САД
СКУПШТИНА ГРАДА НОВОГ САДА
Број: 6-2/2022-641/6-1
25. новембар 2022. године
НОВИ САД

Председница

МSc Јелена Маринковић Радомировић, с.р.

1119

На основу члана 35. став 7. Закона о планирању и изградњи („Службени гласник Републике Србије“, бр. 72/09, 81/09 – исправка, 64/10 – УС, 24/11, 121/12, 42/13 – УС, 50/13 – УС, 98/13 – УС, 132/14, 145/14, 83/18, 31/19, 37/19 – др. закон, 9/20 и 52/21) и члана 39. тачка 7. Статута Града Новог Сада („Службени лист Града Новог Сада“, број 11/19), Скупштина Града Новог Сада на XXXIII седници од 25. новембра 2022. године, доноси

ОДЛУКУ О ИЗМЕНАМА И ДОПУНАМА ПЛАНА ДЕТАЉНЕ РЕГУЛАЦИЈЕ УЛАЗНОГ ПРАВЦА ДУЖ ПУТА НОВИ САД – РУМЕНКА (ЛОКАЛИТЕТ НА ПАРЦЕЛАМА БР. 4153, 4154 И 4155 КО РУМЕНКА)

Члан 1.

Овом одлуком, а на основу Одлуке о изради измена и допуна Плана детаљне регулације улазног правца дуж пута Нови Сад – Руменка (локалитет на парцелама бр. 4153, 4154 и 4155 КО Руменка) („Службени лист Града Новог Сада“, број 28/21), мења се и допуњује **ПЛАН ДЕТАЉНЕ РЕГУЛАЦИЈЕ УЛАЗНОГ ПРАВЦА ДУЖ ПУТА НОВИ САД – РУМЕНКА** („Службени лист Града Новог Сада“, број 18/10) (у даљем тексту: План) за локалитет на парцелама бр. 4153, 4154 и 4155 у Катастарској општини Руменка, укупне површине 4,80 ха, унутар описане границе.

За почетну тачку описа границе дела грађевинског подручја Плана, утврђена је тачка на тремеђи парцела бр. 4209/2, 4209/1 и 4435/1 (пут). Од ове тачке, у правцу југоистока, граница прати источну границу парцела бр. 4435/1 (пут) и 4155 и продуженим правцем источне границе парцеле број 4155 долази до осовине планиране улице. Даље, граница скреће ка југозападу, прати осовину планиране улице до пресека са северном планираном регулационом линијом ДП IIA-111, затим скреће ка северозападу, прати северну планирану регулациону линију ДП IIA-111 до пресека са границом парцела бр. 4152 и 4253. Од ове тачке граница прати границу парцела бр. 4152 и 4253 и њеним продуженим правцем долази до јужне границе парцеле број 4214/1. Од ове тачке, у правцу североистока граница прати јужну границу парцела бр. 4214/1, 4213/1, 4212/1, 4211/1, 4210/1 и 4209/1, затим скреће ка југоистоку, прати границу парцела бр. 4209/10 и 4209/2 и долази до тачке која је утврђена за почетну тачку описа границе измена и допуна Плана.

Члан 2.

У Плану одељак „3.0. ПРОСТОРНА ОРГАНИЗАЦИЈА“ подељак „3.3. Мрежа комуналне инфраструктуре“ подтачка 3.3.2. Мрежа енергетске инфраструктуре“ део

„Снабдевање електричном енергијом“ после става 3. додај се нови став 4. који гласи:

„У случају градње линијских објеката од електропроводног материјала (цевоводи, гасоводи, нафтоводи, бакарни ТК каблови, енергетски каблови са металним плаштом и др.) у обухвату парцела бр. 4153, 4154 и 4155 КО Руменка, због индуктивног утицаја високонапонских далеководова који се налазе ван оквира граница поменутих парцела, потребно је обратити се за услове „Електроурежама Србије“ АД.“

У пододељку „3.4. План озелењавања“ додаје се нови став 1. који гласи:

„Подизање зелених површина унутар комплекса пословања има важну функцију – санитарно-хигијенску као и естетско-декоративну. Поред ових функција зелене површине побољшавају микроклиму, штите од доминантних ветрова, смањују површине које производе праšину, стварању против пожарних препрека као и многе друге функције.“

Досадашњи ст. од 1. до 7. постају ст. од 2. до 8.

После досадашњег става 8. који постаје став 9. додаје се став који гласи:

„Предлаже се озелењавање кровног врта у зависности од величине, намене и саме конструкције објекта. Предлаже се поставка средњим и нижим биљкама и покривачима тла. Приликом поставке биљака потребно је водити рачуна око удара ветра као и количине падавина.“

У пододељку „3.5. Заштита животне средине“ после става 10. додаје се пет нових ст. који гласе:

„Забрањено је отварање позајмишта, одлагање отпадног материјала, постављање било каквих привремених објеката/материјала за потребе радова, као и паркирање или сервисирање механизације и претакање горива на површинама заштићених подручја (укључујући заштитне зоне), еколошких коридора, регистрованих станишта заштићених и строго заштићених врста као и у зони непосредног хидролошког утицаја (200 m) на станиште и еколошке коридоре.“

У складу са Законом о водама („Службени гласник РС“, бр. 30/10, 93/12, 101/16, 95/18 и 95/18 – др. закон), забрањено је испуштање непречишћених отпадних вода у крајњи реципијент. Све отпадне воде, укључујући процедурне воде са саобраћајнице или воде са садржајем загађујућих материја, морају бити третирани у складу са правилима одвођења и пречишћавања отпадних вода и према захтевима Уредбе о граничним вредностима емисије загађујућих материја у воде и роковима за њихово достизање („Службени гласник РС“, бр. 67/11, 48/12 и 1/16), односно квалитет ефлуента мора задовољити прописане критеријуме за упуштање у крајњи реципијент.

Управљање опасним материјама вршити сагласно одредбама Правилника о садржини политике превенције удеса и садржини и методологији израде Извештаја о безбедности и Плана заштите од удеса („Службени гласник РС“, број 41/10).

Ради спречавања ерозије земљишта на огољеним/узурпираним површинама, мере заштите од ерозије применити одмах након уклањања вегетације. Предвидети спровођење биотехничких мера за спречавање ерозије кроз озелењавање путног земљишта.

Обезбедити услове очувања ресурса, односно рационално коришћење земљишта приликом извођења радова.

Приликом ископа сачувати површински слој земљишта обогаћен слојем квалитетног хумуса, који треба користити као подлогу за садњу вегетације након изградње. Вишак земље из ископа није дозвољено одлагати на стаништима заштићених и строго заштићених дивљих врста.“

После досадашњег става 11. који постаје став 16. додају се три нова става који гласе:

„Поступање са отпадним материјама треба да буде у складу са Законом о управљању отпадом („Службени гласник РС“, бр. 36/09, 88/10, 14/16 и 95/18 – др. закон).

На основу Правилника за постављање посуда за сакупљање отпада („Службени лист Града Новог Сада“, бр. 19/11 и 7/14) утврђују се број, места и технички услови за постављање посуда на јавним површинама на територији Града Новог Сада. Одржавање чистоће на територији Града Новог Сада уређује се Одлуком о одржавању чистоће („Службени лист Града Новог Сада“, бр. 25/10, 37/10 – исправка, 3/11 – исправка, 21/11, 13/14, 34/17, 16/18, 31/19 и 59/19) и Одлуком о уређивању и одржавању депоније („Службени лист Града Новог Сада“, бр. 6/03, 47/06 – др. одлука и 13/14).“

Досадашњи ст. од 12. до 14. постају ст. од 20. до 22.

У одељку „4.0. НУМЕРИЧКИ ПОКАЗАТЕЉИ ПЛАНИРАНИХ САДРЖАЈА“ „Табела: Нумерички показатељи планираних садржаја“ део „ОСТАЛЕ ПОВРШИНЕ“, број: „42,3“ замењује се бројем: „43,45“, проценат: „41,8 %“ замењује се процентом: „43,02 %“, број: „16,02“ замењује се бројем: „14,87“, проценат: „15,92 %“ замењује се процентом: „14,7 %“.

У одељку „5.0. УСЛОВИ ЗА РЕАЛИЗАЦИЈУ ПЛАНА“ пододељак „5.7. Услови за прикључење на комуналну инфраструктуру“ подтачка „5.7.1. Услови за прикључење на инсталације водовода и канализације“ мења се и гласи:

„5.7.1. Услови за изградњу инсталација водне инфраструктуре и прикључака објеката на исте

Услови за изградњу водоводне мреже

Трасу водоводне мреже полагаати у зони јавне површине, (ако је урбана средина) између две регулационе линије у уличном фронту, по могућности у зеленом појасу једнострано, или обострано, уколико је улични фронт шири од 20 m.

Трасе ровова за полагање водоводне инсталације се постављају тако да водоводна мрежа задовољи прописана одстојања у односу на друге инсталације и објекте инфраструктуре.

Минимално хоризонтално растојање водоводне мреже од других инсталација и објеката инфраструктуре је 0,7–1 m, а вертикално растојање водоводне мреже од других инсталација и објеката инфраструктуре 0,5 m.

Задате вредности су растојања од спољне ивице новог цевовода до спољне ивице инсталација и објеката инфраструктуре.

Уколико није могуће испоштовати тражене услове, пројектом предвидети одговарајућу заштиту инсталација водовода.

Није дозвољено полагање водоводне мреже испод објеката високоградње. Минимално одстојање од темеља објеката износи 1 m, али тако дане угрожава стабилност објеката.

Дубина укопавања водоводних цеви износи 1,2–1,5 m мерено од коте терена, а на месту прикључка новопланираног на постојећи цевовод, дубину прикључка свести на дубину постојећег цевовода.

На проласку цевовода испод пута предвидети заштитне цеви на дужини већој од ширине пута за минимум 1 m од сваке стране.

На траси новог дистрибутивног водовода предвидети одговарајући број хидраната у свему према важећим прописима. Предност дати уградњи надземних хидраната.

Јавно комунално предузеће „Водовод и канализација“ Нови Сад обезбеђује у нормалним условима водоснабдевања количину воде од 5 l/s са притиском од 0,5 бара за потребе противпожарне заштите (хидрантска мрежа, спринклерски систем,...).

За потребе санитарне воде у нормалним условима водоснабдевања Јавно комунално предузеће „Водовод и канализација“ Нови Сад обезбеђује притисак на месту прикључења од 2,5 бара.

Водоводни прикључци

Снабдевање водом из јавног водовода врши се прикључком објекта на јавни водовод.

Прикључак на јавни водовод почиње од споја са водоводном мрежом, а завршава се у склоништу за водомер, закључно са мерним уређајем.

Пречник водоводног прикључка величином и типом водомера одређује пројектант на основу претходно урађеног хидрауличног прорачуна унутрашњих инсталација за објекат, а одобрава Јавно комунално предузеће „Водовод и канализација“ Нови Сад у складу са техничким нормативима Одлуке о условима и начину организовања послова у вршењу комуналних делатности испоруке воде и уклањања вода („Службени лист Града Новог Сада“, бр. 60/10, 8/11 – исправка, 38/11, 13/14, 59/16, 59/19 и 59/20) и Правилника о техничким условима за прикључење на технички систем за водоснабдевање и технички систем канализације („Службени лист Града Новог Сада“, број 13/94).

Свака грађевинска парцела са изграђеним објектом мора имати засебан прикључак.

Индивидуални водомери за мерење потрошње воде за пословне објекте постављају се у засебно изграђеним шахтовима који су лоцирани ван објекта, на парцели корисника, 0,5 m од регулационе линије.

Потребан пречник и положај прикључка треба бити дефинисан пројектом унутрашњих инсталација објекта који се прикључује.

Извођење прикључка водовода, као и његова реконструкција су у надлежности Јавног комуналног предузећа „Водовод и канализација“ Нови Сад.

Услови за изградњу канализационе мреже

Трасу мреже фекалне канализације полагати у зони јавне површине између две регулационе линије у уличном фронту једнострано, или обострано, уколико је улични фронт шири од 20 m.

Минимални пречник фекалне канализације је 200 mm.

Трасе фекалне канализације се постављају тако да се задовоље прописана одстојања у односу на друге инсталације и објекте инфраструктуре.

Минимално хоризонтално растојање од других инсталација и објеката инфра-структуре је 0,7–1 m, а вертикално 0,5 m.

Није дозвољено полагање фекалне канализације испод објеката високоградње. Минимално одстојање од темеља објекта износи 1 m, али тако да не угрожава стабилност објеката.

Сви објекти за сакупљање и третман отпадних вода морају бити водонепропусни и заштићени од продирања у подземне издане и хаваријског изливања.

Минимална дубина изнад канализационих цеви износи 1,3 m, мерено од горње ивице цеви (уз испуњење услова прикључења индивидуалних објеката), а на месту прикључка новопланираног на постојећи цевовод, дубину прикључка свести на дубину постојећег цевовода.

На траси предвидети изградњу довољног броја ревизионих шахтова на пропи–саном растојању од 160 до 200 DN, а максимално 50 m.

Канализација атмосферских вода са саобраћајних и манипулативних површина пре упуштања у атмосферску канализацију или канализацију општег типа Града Новог Сада мора проћи третман на сепаратору лаких нафтних деривата и песколону.

Директно одвођење атмосферских вода са уређених водонепропусних површина и са кровова објеката у јавну канализацију ограничава се на 30 l/s/ha, при прорачуну са количином која одговара двадесетоминутној киши повратног периода две године – усвојити 120 l/s/ha.

Све количине изнад наведених вредности морају се прихватити ретензијом и поступно упуштати у планирану атмосферску канализацију.

Ретензија за прихват атмосферских вода се мора пројектовати унутар парцеле корисника.

Прихват канализације отпадних вода планирати из санитарних чворова и кухиња.

Отпадне воде морају задовољити услове дефинисане Одлуком о санитарно-техничким условима за испуштање отпадних вода у јавну канализацију („Службени лист Града Новог Сада“, бр. 17/93, 3/94 10/01 и 47/06 – др. одлука). Уколико исте не задовољавају наведене услове, морају имати одговарајући предтретман.

Канализациони прикључци

Прикључак на фекалну канализацију почиње од споја са мрежом, а завршава се у ревизионим шахту.

Пречник канализационог прикључка одређује пројектант, а одобрава Јавно комунално предузеће „Водовод и канализација“ Нови Сад, на основу претходно урађеног хидрауличног прорачуна у складу са типом објекта, техничким нормативима, Одлуком о условима и начину организовања послова у вршењу комуналних делатности испоруке воде и уклањања вода и Правилником о техничким условима за прикључење на технички систем за водоснабдевање и технички систем канализације.

Свака грађевинска парцела са изграђеним објектом мора се прикључити на канализациону мрежу, ако је она изграђена.

Прикључење већих пословних објеката врши се минималним пречником DN 200 mm.

Ревизионо окно лоцира се на парцели корисника, на 0,5 m од регулационе линије.

Индустријски објекти и други објекти чије отпадне воде садрже штетне материје, могу се прикључити на канализациону мрежу само ако се испред прикључка угради уређај за пречишћавање индустријских отпадних вода до прописаног квалитета упуштања у канализацију.

Објект који се водом снабдева из сопственог изворишта може се прикључити на фекалну канализацију под условом да се постави водомер за мерење исцрпљене воде.

Прикључење подрумских и сутеренских просторија, као и базена на канализациони систем дозвољава се само преко аутономног постројења, препумпавањем.

Код решавања одвода употребљених вода поступити по Одлуци о санитарно-техничким условима за испуштање отпадних вода у јавну канализацију.

Зауљене атмосферске воде са манипулативних површина као и воде од прања и одржавања тих површина (претакачка места, точећа места, паркинг и сл.) посебном мрежом спровести кроз таложник за механичке нечистоће и сепаратор уља и масти и лакних течности и тек потом испуштати у реципијент.

Санитарно-фекалне отпадне воде могу се без пречишћавања испуштати у јавну канализациону мрежу, уз поштовање услова и сагласности надлежног јавног комуналног предузећа.

Технолошке воде се могу испуштати у јавну канализацију. Зависно од потреба, код загађивача предвидети изградњу уређаја за предtretман технолошких отпадних вода, тако да њихов квалитет задовољава санитарно-техничке услове за испуштање у јавну канализацију, а пре пречишћавања на ППОВ, тако да се не ремети рад пречистача у складу са Уредбом о граничним вредностима емисије загађујућих материја у воде и роковима за њихово достизање, Прилог 2, Глава III, Табела 1.

Извођење прикључка канализације, као и његова реконструкција су у надлежности Јавног комуналног предузећа „Водовод и канализација“ Нови Сад. “.

Члан 3.

Саставни део ове одлуке су следећи графички прикази:

Размера

1. Извод из Плана генералне регулације насељеног места Руменка – План намене земљишта А3
2. Извод из Плана детаљне регулације улазног правца дуж пута Нови Сад – Руменка – План намене земљишта А3
3. План намене површина 1:2500
4. План саобраћаја, нивелације и регулације 1:2500
5. План регулације површина јавне намене 1:2500
6. План водне инфраструктуре 1:2500
7. План енергетске инфраструктуре и електронских комуникација 1:2500.

Члан 4.

Одлука о изменама и допунама Плана детаљне регулације улазног правца дуж пута Нови Сад – Руменка (локалитет на парцелама бр. 4153, 4154 и 4155 КО Руменка) садржи текстуални део који се објављује у „Службеном листу Града Новог Сада“ и графичке приказе израђене у три примерка, које својим потписом оверава председник Скупштине Града Новог Сада.

По један примерак потписаног оригинала чува се у Скупштини Града Новог Сада, Градској управи за урбанизам и грађевинске послове и Јавном предузећу „Урбанизам“ Завод за урбанизам Нови Сад.

Документациона основа ове одлуке чува се у Градској управи за урбанизам и грађевинске послове.

Одлука о изменама и допунама Плана детаљне регулације улазног правца дуж пута Нови Сад – Руменка (локалитет на парцелама бр. 4153, 4154 и 4155 КО Руменка), доступна је на увид јавности у згради Скупштине Града Новог Сада, Жарка Зрењанина број 2 и путем интернет стране www.skupstina.novisad.rs.

Члан 5.

Ова одлука ступа на снагу осмог дана од дана објављивања у „Службеном листу Града Новог Сада“.

РЕПУБЛИКА СРБИЈА
АУТОНОМНА ПОКРАЈИНА ВОЈВОДИНА
ГРАД НОВИ САД
СКУПШТИНА ГРАДА НОВОГ САДА
Број: 35-907/2021-I
25. новембар 2022. године
НОВИ САД

Председница

МSc Јелена Маринковић Радомировић, с.р.

1120

На основу члана 46. став 1. Закона о планирању и изградњи („Службени гласник Републике Србије“, бр. 72/09, 81/09 – исправка, 64/10 – УС, 24/11, 121/12, 42/13 – УС, 50/13 – УС, 98/13 – УС, 132/14, 145/14, 83/18, 31/19, 37/19 – др. закон, 9/20 и 52/21) и члана 39. тачка 7. Статута Града Новог Сада („Службени лист Града Новог Сада“, број 11/19), Скупштина Града Новог Сада на XXXIII седници од 25. новембра 2022. године, доноси

**ОДЛУКУ
О ИЗРАДИ ИЗМЕНА И ДОПУНА ПЛАНА
ГЕНЕРАЛНЕ РЕГУЛАЦИЈЕ НАСЕЉЕНОГ
МЕСТА ВЕТЕРНИК (ЛОКАЛИТЕТ У УЛИЦИ
ПЕТРА БИГЕ БРОЈ 31)**

Члан 1.

На основу ове одлуке израдиће се одлука о изменама и допунама Плана генералне регулације насељеног места Ветерник („Службени лист Града Новог Сада“, бр. 27/15, 14/17, 55/18, 22/19, 35/19, 9/20, 13/21 – др. план и 32/22) (у даљем тексту: План), за локалитет у Улици Петра Биге број 31.

Члан 2.

Одлуком о изменама и допунама Плана обухватиће се део грађевинског подручја Плана, у Катастарској општини Ветерник, унутар описане границе.

За почетну тачку описа границе дела грађевинског подручја Плана утврђена је детаљна тачка број 1 (Y:7404135.97, X:5012490.29). Од ове тачке, граница скреће у правцу истока, прати управни правац повучен на западну границу парцеле број 3473/32, затим граница скреће у правцу југа, прати источну границу парцеле број 3473/35 до пресека са продуженим правцем из правца дефинисаног детаљним тачкама бр. 2 (Y:7404115.15, X:5012431.04) и 3 (Y:7404101.15, X:5012435.96). Даље, граница скреће у правцу запада, прати претходно описани продужени правац и правац дефинисан детаљним тачкама бр. 2 (Y:7404115.15, X:5012431.04) и 3 (Y:7404101.15, X:5012435.96), затим скреће у правцу северозапада, прати управни правац повучен на западну границу парцеле број 4270. Од ове тачке, граница скреће у правцу североистока, прати западну границу парцеле број 4270 до пресека са управним правцем повученим из детаљне тачке број 1 (Y:7404135.97; X:5012490.29). Даље, граница скреће у правцу југоистока, прати претходно описани управни правац и долази до тачке која је утврђена за почетну тачку описа границе одлуке о изменама и допунама Плана.

Одлуком о изменама и допунама Плана обухватиће се 0,21 ha.

Члан 3.

Услови и смернице за уређење и грађење обухваћеног простора дефинисани су Планом, којим је обухваћени простор претежно намењен породичном становању, јавној саобраћајној површини и мелиоративном каналу који је еколошки коридор.

Члан 4.

Циљ израде измена и допуна Плана је преиспитивање важећег планског решења и његово усклађивање са могућностима реализације, у складу са новим захтевима и потребама корисника простора, тако да се омогући озакоњење породичног стамбеног објекта власника, јер се делом налази на јавној саобраћајној површини, односно да се задовољи функционалност ширег простора, првенствено са саобраћајног аспекта и остале јавне инфраструктуре.

Члан 5.

Концептуални оквир планирања одређен је Планом.

Члан 6.

Рок за израду одлуке о изменама и допунама Плана је 20 радних дана од дана завршетка поступка раног јавног увида, односно достављања посебних услова за израду планског документа од стране надлежних институција.

Члан 7.

Средства за израду одлуке о изменама и допунама Плана обезбедила је Ранка Кљајић из Новог Сада.

Члан 8.

Одлуку о изменама и допунама Плана израдиће Јавно предузеће „Урбанизам“ Завод за урбанизам Нови Сад.

Члан 9.

Саставни део ове одлуке су Решење о неприступању изради стратешке процене утицаја одлуке о изменама и допунама Плана генералне регулације насељеног места Ветерник на животну средину и графички приказ обухвата планског подручја које се мења.

Члан 10.

Рани јавни увид обавиће се након доношења ове одлуке, излагањем материјала у приземљу пословне зграде Јавног предузећа „Урбанизам“ Завод за урбанизам Нови Сад, Булевар цара Лазара број 3, у просторијама Месне заједнице „Ветерник“, Улица Иве Лоле Рибара број 1а, Ветерник, путем интернет странице Скупштине Града Новог Сада <https://skupstina.novisad.rs/rani-javni-vid/> и интернет странице Града Новог Сада <http://www.novisad.rs/lat/gradska-uprava-za-urbanizam-i-gradjevinske-poslove-0>.

Јавни увид обавиће се излагањем нацрта одлуке о изменама и допунама Плана генералне регулације насељеног места Ветерник (локалитет у Улици Петра Биге број 31), у приземљу пословне зграде Јавног предузећа „Урбанизам“ Завод за урбанизам Нови Сад, Булевар цара Лазара број 3, у просторијама Месне заједнице „Ветерник“, Улица Иве Лоле Рибара број 1а и путем интернет странице Скупштине Града Новог Сада <https://skupstina.novisad.rs/javni-vid/> и интернет странице Града Новог Сада <http://www.novisad.rs/lat/gradska-uprava-za-urbanizam-i-gradjevinske-poslove-0>.

Члан 11.

Ова одлука ступа на снагу осмог дана од дана објављивања у „Службеном листу Града Новог Сада“.

РЕПУБЛИКА СРБИЈА
АУТОНОМНА ПОКРАЈИНА ВОЈВОДИНА
ГРАД НОВИ САД
СКУПШТИНА ГРАДА НОВОГ САДА
Број: 35-551/2022-I
25. новембар 2022. године
НОВИ САД

Председница

MSc Јелена Маринковић Радомировић, с.р.

Градска управа за урбанизам и грађевинске послове, на основу члана 9. став 3. Закона о стратешкој процени утицаја на животну средину („Службени гласник РС“, бр. 135/04 и 88/10), а по прибављеном Мишљењу Градске управе за заштиту животне средине, број VI-501-1/2022-217 од 22.07.2022. године, доноси

**РЕШЕЊЕ
О НЕПРИСТУПАЊУ ИЗРАДИ СТРАТЕШКЕ
ПРОЦЕНЕ УТИЦАЈА ОДЛУКЕ О ИЗМЕНАМА
И ДОПУНАМА ПЛАНА ГЕНЕРАЛНЕ
РЕГУЛАЦИЈЕ НАСЕЉЕНОГ МЕСТА
ВЕТЕРНИК НА ЖИВОТНУ СРЕДИНУ**

Не приступа се изради стратешке процене утицаја одлуке о изменама и допунама Плана генералне регулације насељеног места Ветерник на животну средину, којом ће

бити обухваћен простор у границама одређеним одлуком о изради измена и допуна Плана генералне регулације насељеног места Ветерник (локалитет у Улици Петра Биге број 31).

Образложење

Законом о стратешкој процени утицаја на животну средину ("Службени гласник Републике Србије" бр. 135/04 и 88/10) прописано је да се стратешка процена врши за планове, програме и основе у области просторног и урбанистичког планирања.

Одлуку о изради стратешке процене доноси орган надлежан за припрему плана, по претходно прибављеном мишљењу органа надлежног за послове заштите животне средине и других заинтересованих органа и организација. Одлука о изради стратешке процене утицаја на животну средину је саставни део одлуке о изради плана и објављује се.

Законом о планирању и изградњи ("Службени гласник РС", бр. 72/09, 81/09 – исправка, 64/10 – УС, 24/11, 121/12, 42/13 – УС, 50/13 – УС, 98/13 – УС, 132/14, 145/14 и 83/18, 31/19, 37/19-др. закон, 9/20 и 52/21), у члану 46. ст. 6. прописано је да носилац израде плана, пре доношења одлуке о изради планског документа, од надлежног органа за послове заштите животне средине прибавља мишљење о потреби израде стратешке процене утицаја на животну средину.

Одлуком о одређивању врсте планских докумената за које се израђује стратешка процена утицаја на животну средину ("Службени лист Града Новог Сада" број 48/09), одређене су врсте планских докумената у области просторног и урбанистичког планирања за које се израђује стратешка процена утицаја на животну средину. Поред тога прописано је да за измене планских докумената, орган надлежан за припрему плана може одлучити, по претходно прибављеном мишљењу органа надлежног за послове заштите животне средине и других заинтересованих органа и организација, да се не израђује стратешка процена утицаја на животну средину.

Одлуком о изменама и допунама Плана генералне регулације насељеног места Ветерник ("Службени лист Града Новог Сада" бр. 27/15, 14/17, 55/18, 22/19, 35/19 и 9/20), обухваћен је део грађевинског подручја у КО Ветерник, уз мелиоративни канал који је означен као еколошки коридор, јужно од Улице Драгослава Срејовића, укупне површине 0,21 ha.

Улица Петра Биге је делимично реализована и није повезана са Улицом Драгослава Срејовића. Објекат на броју 31 је изграђен делимично на јавној саобраћајној површини. Мелиоративни канал је прилично запуштен, делимично на појединим деоницама нелегално затрпан изградњом околних објеката. Планирано је повезивање Улице Нова 91 са Улицом Петра Биге која, преко планираног моста преко канала излази на Улицу Драгослава Срејовића.

Циљ израде одлуке о изменама и допунама плана је преиспитивање важећег планског решења и његово усклађивање са могућностима реализације, у складу са новим захтевима и потребама корисника простора, тако да се омогући озакоњење породичног стамбеног објекта власника, јер се делом налази на јавној саобраћајној површини, односно да се задовољи функционалност ширег простора,

првенствено са саобраћајног аспекта и остале јавне инфраструктуре.

Одлуком о изменама и допунама Плана омогућиће се озакоњење породичног стамбеног објекта који може имати највише три стамбене јединице.

С обзиром на то да се ради о изменама и допунама планског документа за које је оцењено да не постоји могућност значајнијег утицаја на животну средину, на основу члана 4. Одлуке о одређивању врсте планских докумената за које се израђује стратешка процена утицаја на животну средину ("Службени лист Града Новог Сада" број 48/09), доноси се решење о неприступању изради стратешке процене утицаја измена и допуна Плана генералне регулације насељеног места Ветерник на животну средину.

Зависно од намене и услова за изградњу, за пројекте који буду реализовани на основу измена и допуна Плана генералне регулације насељеног места Ветерник (локалитет у Улици Петра Биге број 31), услови заштите животне средине, односно потреба покретања поступка процене утицаја на животну средину, биће утврђени у складу са Законом о процени утицаја на животну средину ("Службени гласник РС", бр. 135/04 и 36/09) и Уредбом о утврђивању Листе пројеката за које је обавезна процена утицаја и Листе пројеката за које се може захтевати процена утицаја на животну средину ("Службени гласник РС", број 114/08).

На основу свега наведеног одлучено је као у диспозитиву.

РЕПУБЛИКА СРБИЈА
АУТОНОМНА ПОКРАЈИНА ВОЈВОДИНА
ГРАД НОВИ САД
ГРАДСКА УПРАВА ЗА УРБАНИЗАМ
И ГРАЂЕВИНСКЕ ПОСЛОВЕ
Број: V-35-551/22
28. јул 2022. године
НОВИ САД

в.д. начелника
Дејан Михајловић, с.р.

1121

На основу члана 46. став 1. Закона о планирању и изградњи („Службени гласник Републике Србије“, бр. 72/09, 81/09 – исправка, 64/10 – УС, 24/11, 121/12, 42/13 – УС, 50/13 – УС, 98/13 – УС, 132/14, 145/14, 83/18, 31/19, 37/19 – др. закон, 9/20 и 52/21) и члана 39. тачка 7. Статута Града Новог Сада („Службени лист Града Новог Сада“, број 11/19), Скупштина Града Новог Сада на XXXIII седници од 25. новембра 2022. године, доноси

ОДЛУКУ О ИЗРАДИ ИЗМЕНА И ДОПУНА ПЛАНА ДЕТАЉНЕ РЕГУЛАЦИЈЕ КЛИСАНСКОГ ПУТА У НОВОМ САДУ (ЛОКАЛИТЕТ У УЛИЦИ СЕНТАНДРЕЈСКИ ПУТ БР. 153–155)

Члан 1.

На основу ове одлуке израдиће се одлука о изменама и допунама Плана детаљне регулације Клисанског пута у Новом Саду („Службени лист Града Новог Сада“, број 13/12)

(у даљем тексту: План), за локалитет на Сентандрејском путу бр. 153–155.

Члан 2.

Одлуком о изменама и допунама Плана обухватиће се локалитет у грађевинском подручју Плана, у Катастарској општини Нови Сад I, унутар описане границе.

За почетну тачку описа границе дела грађевинског подручја Плана утврђена је тачка на тремеђи парцела бр. 54/2, 56/1 и 56/2. Од ове тачке, граница у правцу југоистока прати северну границу парцела бр. 56/1 и 57 до пресека са западном регулационом линијом Сентандрејског пута. Даље, граница скреће у правцу југозапада, прати западну регулациону линију Сентандрејског пута до пресека са јужном границом парцеле број 58/1. Од ове тачке, граница скреће у правцу северозапада, прати јужну границу парцела бр. 58/1 и 58/2 и њеним продуженим правцем долази до осовине Улице Радослава Продановића. Даље, граница скреће у правцу североистока, прати прати осовину Улице Радослава Продановића до пресека са северном границом парцеле број 56/2, затим граница скреће у правцу југоистока, прати северну границу парцеле број 56/2 и долази до почетне тачке описа границе одлуке о изменама и допунама Плана.

Одлуком о изменама и допунама Плана обухватиће се 0,63 ha.

Члан 3.

Услови и смернице за уређење и грађење обухваћеног простора дефинисани су Планом генералне регулације простора за породично становање уз Темерински и Сентандрејски пут са окружењем у Новом Саду („Службени лист Града Новог Сада“, бр. 30/14 и 75/16) (у даљем тексту: План генералне регулације), којим је обухваћени простор претежно намењен породичном становању.

Члан 4.

Циљ израде одлуке о изменама и допунама Плана је преиспитивање важећег планског решења и промена намене – из намене породично становање у намену пословање, у складу са новим захтевима и потребама корисника простора, а у свему у складу са правилима уређења и правилима грађења, која су утврђена Планом генералне регулације.

Члан 5.

Концептуални оквир планирања одређен је Планом генералне регулације.

Члан 6.

Рок за израду одлуке о изменама и допунама Плана је 25 радних дана од дана завршетка поступка раног јавног увида, односно достављања посебних услова за израду планског документа од стране надлежних институција.

Члан 7.

Средства за израду одлуке о изменама и допунама Плана обезбедио је Оливер Мадих из Новог Сада.

Члан 8.

Одлуку о изменама и допунама Плана израдиће Јавно предузеће „Урбанизам“ Завод за урбанизам Нови Сад.

Члан 9.

Саставни део ове одлуке су Решење о неприступању изради стратешке процене утицаја одлуке о изменама и допунама Плана детаљне регулације Клисанског пута у Новом Саду на животну средину и графички приказ обухвата планског подручја које се мења.

Члан 10.

Рани јавни увид обавиће се након доношења ове одлуке, излагањем материјала у приземљу пословне зграде Јавног предузећа „Урбанизам“ Завод за урбанизам Нови Сад, Булевар цара Лазара број 3, у просторијама Месне заједнице „Клиса“, Нови Сад, Савска улица број 27, путем интернет странице Скупштине Града Новог Сада <https://skupstina.novisad.rs/rani-javni-uid/> и интернет странице Града Новог Сада <http://www.novisad.rs/lat/gradska-uprava-za-urbanizam-i-gradjevinske-poslove-0>.

Јавни увид обавиће се излагањем нацрта одлуке о изменама и допунама Плана детаљне регулације Клисанског пута у Новом Саду (локалитет у Улици Сентандрејски пут бр. 153–155) у приземљу пословне зграде Јавног предузећа „Урбанизам“ Завод за урбанизам Нови Сад, Булевар цара Лазара број 3, у просторијама Месне заједнице „Клиса“, Нови Сад, Савска улица број 27, путем интернет странице Скупштине Града Новог Сада <https://skupstina.novisad.rs/javni-uid/> и интернет странице Града Новог Сада <http://www.novisad.rs/lat/gradska-uprava-za-urbanizam-i-gradjevinske-poslove-0>.

Члан 11.

Ова одлука ступа на снагу осмог дана од дана објављивања у „Службеном листу Града Новог Сада“.

РЕПУБЛИКА СРБИЈА
АУТОНОМНА ПОКРАЈИНА ВОЈВОДИНА
ГРАД НОВИ САД
СКУПШТИНА ГРАДА НОВОГ САДА
Број: 35-465/2022-I
25. новембар 2022. године
НОВИ САД

Председница

МSc Јелена Маринковић Радомировић, с.р.

Градска управа за урбанизам и грађевинске послове, на основу члана 9. став 3. Закона о стратешкој процени утицаја на животну средину („Службени гласник РС“, бр. 135/04 и 88/10), а по прибављеном Мишљењу Градске управе за заштиту животне средине, број VI-501-1/2022-216 од 21.07.2022. године доноси

РЕШЕЊЕ О НЕПРИСТУПАЊУ ИЗРАДИ СТРАТЕШКЕ ПРОЦЕНЕ УТИЦАЈА ОДЛУКЕ О ИЗМЕНАМА И ДОПУНАМА ПЛАНА ДЕТАЉНЕ РЕГУЛАЦИЈЕ КЛИСАНСКОГ ПУТА У НОВОМ САДУ НА ЖИВОТНУ СРЕДИНУ

Не приступа се изради стратешке процене утицаја одлуке о изменама и допунама Плана детаљне регулације Клисанског пута у Новом Саду на животну средину, којом ће

бити обухваћен простор у границама одређеним одлуком о изради измена и допуна Плана детаљне регулације Клисанског пута у Новом Саду (локалитет у Улици Сентандрејски пут бр. 153-155).

Образложење

Законом о стратешкој процени утицаја на животну средину ("Службени гласник Републике Србије" бр. 135/04 и 88/10) прописано је да се стратешка процена врши за планове, програме и основе у области просторног и урбанистичког планирања.

Одлуку о изради стратешке процене доноси орган надлежан за припрему плана, по претходно прибављеном мишљењу органа надлежног за послове заштите животне средине и других заинтересованих органа и организација. Одлука о изради стратешке процене утицаја на животну средину је саставни део одлуке о изради плана и објављује се.

Законом о планирању и изградњи ("Службени гласник РС", бр. 72/09, 81/09 – исправка, 64/10 – УС, 24/11, 121/12, 42/13 – УС, 50/13 – УС, 98/13 – УС, 132/14, 145/14, 83/18, 31/19, 37/19-др. Закон, 9/20 и 52/21), у члану 46. ст. 6. прописано је да носилац израде плана, пре доношења одлуке о изради планског документа, од надлежног органа за послове заштите животне средине прибавља мишљење о потреби израде стратешке процене утицаја на животну средину.

Одлуком о одређивању врсте планских докумената за које се израђује стратешка процена утицаја на животну средину ("Службени лист Града Новог Сада" број 48/09), одређене су врсте планских докумената у области просторног и урбанистичког планирања за које се израђује стратешка процена утицаја на животну средину. Поред тога прописано је да за измене планских докумената, орган надлежан за припрему плана може одлучити, по претходно прибављеном мишљењу органа надлежног за послове заштите животне средине и других заинтересованих органа и организација, да се не израђује стратешка процена утицаја на животну средину.

Услови и смернице за уређење и грађење обухваћеног простора дефинисани су Планом генералне регулације простора за породично становање уз Темерински и Сентандрејски пут са окружењем у Новом Саду („Службени лист Града Новог Сада“, бр. 30/14 и 75/16), којим је обухваћени простор претежно намењен породичном становању.

Одлуком о изменама и допунама Плана детаљне регулације Клисанског пута у Новом Саду (локалитет у Улици Сентандрејски пут бр. 153-155) биће обухваћен део грађевинског подручја Новог Сада, у Катастарској општини Нови Сад I, укупне површине 0,63 ha, који се налази у оквиру урбанистичког блока планираног за породично становање и за пословање у стамбеном окружењу. Простор је обухваћен улицама: Сентандрејски пут, Улица пролетерска, Улица Радослава Продановића, и планиране улице Нова 3.

Простор обухваћен изменама и допунама Плана представља изграђено грађевинско земљиште (парцеле бр. 56/1 и 58/1) и неизграђено грађевинско земљиште (парцеле бр. 57 и 59). Налази се у делу урбанистичког блока између Сентандрејског пута и Улице Радослава Продановића, са којих је обезбеђен приступ.

Део парцела бр. 57 и 59 намењен је за површину јавне намене (Улица Сентандрејски пут), која се налази ван обухвата измена и допуна Плана, а за коју је у току поступак спровођења парцелације и промене у Катастру непокретности.

Парцеле су делимично изграђене. На Сентандрејском путу број 155, на парцели број 56/1 изграђен је приземни породични стамбени објект са помоћним објектима. На Сентандрејском путу број 153, на парцели број 58/1 изграђен је једносратни стамбени објект са приземним помоћним објектима.

Циљ израде одлуке о изменама и допунама Плана је преиспитивање важећег планског решења, промена намене – из намене породично становање у намену пословање, у складу са новим захтевима и потребама корисника простора, а у свему у складу са правилима уређења и правилима грађења који су утврђени Планом генералне регулације простора за породично становање уз Темерински и Сентандрејски пут са окружењем у Новом Саду („Службени лист Града Новог Сада“, бр. 30/14 и 75/16).

Преиспитаће се важећи план детаљне регулације и дефинисаће се услови тако да се предметни простор намени за пословање, чиме ће се ускладити са наменом простора у непосредном суседству на југу. Правила уређења и грађења дефинисаће се на основу усмеравајућих услова из плана генералне регулације за пословање у стамбеном окружењу.

Сагледаће се сви подаци од значаја за израду Плана, и у складу са њима ће се утврдити параметри и услови за реализацију.

На предметним парцелама простор ће се наменити за пословање, спратности до П+2, са правилима изградње и параметрима који су утврђени у важећем плану детаљне регулације, а који су усклађени са планом генералне регулације, тј. усмеравајућим правилима за пословање у стамбеном окружењу.

С обзиром на то да се ради о мањим изменама и допунама планског документа и да се ради о простору који Одлуком о одређивању врсте планских докумената за које се израђује стратешка процена утицаја на животну средину („Службени лист Града Новог Сада“, број 48/09) није утврђен као простор за који се израђује стратешка процена утицаја плана на животну средину, доноси се решење о неприступању изради стратешке процене утицаја одлуке о изменама и допунама Плана детаљне регулације Клисанског пута у Новом Саду на животну средину.

Зависно од намене и услова за изградњу, за пројекте који буду реализовани на основу одлуке о изменама и допунама Плана детаљне регулације Клисанског пута у Новом Саду услови заштите животне средине, односно потреба покретања поступка процене утицаја на животну средину, биће утврђени у складу са Законом о процени утицаја на животну средину ("Службени гласник РС", бр. 135/04 и 36/09) и Уредбом о утврђивању Листе пројеката за које је обавезна процена утицаја и Листе пројеката за које се може захтевати процена утицаја на животну средину ("Службени гласник РС", број 114/08).

На основу свега наведеног одлучено је као у диспозитиву.

РЕПУБЛИКА СРБИЈА
АУТОНОМНА ПОКРАЈИНА ВОЈВОДИНА
ГРАД НОВИ САД
ГРАДСКА УПРАВА ЗА УРБАНИЗАМ
И ГРАЂЕВИНСКЕ ПОСЛОВЕ
Број: V-35-465/22
28. јул 2022. године
НОВИ САД

в.д. начелника
Дејан Михајловић, с.р.

1122

На основу члана 46. став 1. Закона о планирању и изградњи („Службени гласник Републике Србије“, бр. 72/09, 81/09 – исправка, 64/10 – УС, 24/11, 121/12, 42/13 – УС, 50/13 – УС, 98/13 – УС, 132/14, 145/14, 83/18, 31/19, 37/19 – др. закон, 9/20 и 52/21) и члана 39. тачка 7. Статута Града Новог Сада („Службени лист Града Новог Сада“, број 11/19), Скупштина Града Новог Сада на XXXIII седници од 25. новембра 2022. године, доноси

**ОДЛУКУ
О ИЗРАДИ ИЗМЕНА И ДОПУНА ПЛАНА
ДЕТАЉНЕ РЕГУЛАЦИЈЕ БЛОКОВА ОКО
УЛИЦЕ ЦАРА ДУШАНА У НОВОМ САДУ
(ЛОКАЛИТЕТ У УЛИЦИ ЦАРА ДУШАНА
БРОЈ 33)**

Члан 1.

На основу ове одлуке израдиће се одлука о изменама и допунама Плана детаљне регулације блокова око Улице цара Душана у Новом Саду („Службени лист Града Новог Сада“, број 50/19) (у даљем тексту: План), за локалитет у Улици цара Душана број 33.

Члан 2.

Одлуком о изменама и допунама Плана обухватиће се цела парцела број 3414, површине 477 м², у Катастарској општини Нови Сад II.

Члан 3.

Услови и смернице за уређење и грађење обухваћеног простора дефинисани су Планом генералне регулације простора за мешовиту намену између Булеvara Европе, Булеvara цара Лазара, улица Стражиловске и Жарка Зрењанина, Булеvara Михајла Пупина, улица Јеврејске и Футошке у Новом Саду („Службени лист Града Новог Сада“, бр. 40/11, 30/12 – исправка, 45/15, 63/15, 9/16, 19/16, 34/17, 21/18, 22/19, 23/19 – др. план, 50/19, 9/20, 63/20, 64/20, 5/21, 28/21 – др. план и 33/21) (у даљем тексту: План генералне регулације), којим је обухваћени простор претежно намењен за општеградски центар.

Члан 4.

Циљ израде одлуке о изменама и допунама Плана је преиспитивање важећег планског решења, дефинисање урбанистичких параметара који ће одредити и омогућити лакшу реализацију планиране намене и створити услове за програмско, урбанистичко и архитектонско унапређење простора.

Члан 5.

Концептуални оквир планирања одређен је Планом генеалне регулације.

Члан 6.

Рок за израду одлуке о изменама и допунама Плана је 20 радних дана од дана завршетка поступка раног јавног увида, односно достављања посебних услова за израду планског документа од стране надлежних институција.

Члан 7.

Средства за израду одлуке о изменама и допунама Плана обезбедила је ИЗГРАДЊА ДОО НОВИ САД.

Члан 8.

Одлуку о изменама и допунама Плана израдиће Јавно предузеће „Урбанизам“ Завод за урбанизам Нови Сад.

Члан 9.

Саставни део ове одлуке су Решење о неприступању изради стратешке процене утицаја одлуке о изменама и допунама Плана детаљне регулације блокова око Улице цара Душана у Новом Саду на животну средину, и графички приказ обухвата планског подручја које се мења.

Члан 10.

Рани јавни увид обавиће се након доношења ове одлуке, излагањем материјала у приземљу пословне зграде Јавног предузећа „Урбанизам“ Завод за урбанизам Нови Сад, Булевар цара Лазара број 3, у просторијама Месне заједнице „7. јули“, Нови Сад, Улица Мише Димитријевића број 74а, путем интернет странице Скупштине Града Новог Сада <https://skupstina.novisad.rs/rani-javni-uvvid/> и интернет странице Града Новог Сада <http://www.novisad.rs/lat/gradska-uprava-za-urbanizam-i-gradjevine-poslove-0>.

Јавни увид обавиће се излагањем нацрта одлуке о изменама и допунама Плана детаљне регулације блокова око Улице цара Душана у Новом Саду (локалитет у Улици цара Душана број 33), у трајању од 30 дана, у приземљу пословне зграде Јавног предузећа „Урбанизам“ Завод за урбанизам Нови Сад, Булевар цара Лазара број 3, и у просторијама Месне заједнице „7. јули“, Нови Сад, Улица Мише Димитријевића број 74а, путем интернет стране <https://skupstina.novisad.rs/javni-uvvid/> и <http://www.novisad.rs/lat/gradska-uprava-za-urbanizam-i-gradjevine-poslove-0>.

Члан 11.

Ова одлука ступа на снагу осмог дана од дана објављивања у „Службеном листу Града Новог Сада“.

РЕПУБЛИКА СРБИЈА
АУТОНОМНА ПОКРАЈИНА ВОЈВОДИНА
ГРАД НОВИ САД
СКУПШТИНА ГРАДА НОВОГ САДА
Број: 35-430/2022-I
25. новембар 2022. године
НОВИ САД

Председница

МSc Јелена Маринковић Радомировић, с.р.

Градска управа за урбанизам и грађевинске послове, на основу члана 9. став 3. Закона о стратешкој процени утицаја на животну средину („Службени гласник РС“, бр. 135/04 и 88/10), а по прибављеном Мишљењу Градске управе за заштиту животне средине, број VI-501-1/2022-166 од 31.05.2022. године, доноси

**РЕШЕЊЕ
О НЕПРИСТУПАЊУ ИЗРАДИ СТРАТЕШКЕ
ПРОЦЕНЕ УТИЦАЈА ОДЛУКЕ О ИЗМЕНАМА
И ДОПУНАМА ПЛАНА ДЕТАЉНЕ
РЕГУЛАЦИЈЕ БЛОКОВА ОКО УЛИЦЕ ЦАРА
ДУШАНА У НОВОМ САДУ НА ЖИВОТНУ
СРЕДИНУ**

Не приступа се изради стратешке процене утицаја одлуке о изменама и допунама Плана детаљне регулације блокова око Улице цара Душана у Новом Саду на животну средину, којом ће бити обухваћен простор у границама одређеним одлуком о изради измена и допуна Плана детаљне регулације блокова око Улице цара Душана у Новом Саду (локалитет у Улици цара Душана бр. 33).

Образложење

Законом о стратешкој процени утицаја на животну средину ("Службени гласник Републике Србије" бр. 135/04 и 88/10) прописано је да се стратешка процена врши за планове, програме и основе у области просторног и урбанистичког планирања.

Одлуку о изради стратешке процене доноси орган надлежан за припрему плана, по претходно прибављеном мишљењу органа надлежног за послове заштите животне средине и других заинтересованих органа и организација. Одлука о изради стратешке процене утицаја на животну средину је саставни део одлуке о изради плана и објављује се.

Законом о планирању и изградњи ("Службени гласник РС", бр. 72/09, 81/09 – исправка, 64/10 – УС, 24/11, 121/12, 42/13 – УС, 50/13 – УС, 98/13 – УС, 132/14, 145/14 и 83/18, 31/19, 37/19-др. закон, 9/20 и 52/21), у члану 46. ст. 6. прописано је да носилац израде плана, пре доношења одлуке о изради планског документа, од надлежног органа за послове заштите животне средине прибавља мишљење о потреби израде стратешке процене утицаја на животну средину.

Одлуком о одређивању врсте планских докумената за које се израђује стратешка процена утицаја на животну средину ("Службени лист Града Новог Сада" број 48/09), одређене су врсте планских докумената у области просторног и урбанистичког планирања за које се израђује стратешка процена утицаја на животну средину. Поред тога прописано је да за измене планских докумената, орган надлежан за припрему плана може одлучити, по претходно прибављеном мишљењу органа надлежног за послове заштите животне средине и других заинтересованих органа и организација, да се не израђује стратешка процена утицаја на животну средину.

Услови и смернице за израду одлуке о изменама и допунама Плана дефинисани су Планом генералне регулације простора за мешовиту намену између Булевара Европе, Булевара цара Лазара, улица Стражиловске и Жарка Зрењанина, Булевара Михајла Пупина, улица Јеврејске и Футошке у Новом Саду ("Службени лист Града Новог Сада", бр. 40/11, 30/12- исправка, 45/15, 63/15, 9/16, 19/16, 34/17, 21/18, 22/19, 50/19, 9/20, 63/20, 64/20, 5/21 и 33/21), којим је обухваћени простор претежно намењен за општеградски центар.

Важећи плански основ за обухваћено подручје је План детаљне регулације блокова око Улице цара Душана у Новом Саду ("Службени лист Града Новог Сада", број 50/19), којим је овај локалитет утврђена намена општеградски центар.

Одлуком о изменама и допунама Плана детаљне регулације блокова око Улице цара Душана у Новом Саду (локалитет у Улици цара Душана бр. 33) обухватиће се цела парцела бр. 3414 у Катастарској општини Нови Сад II, укупне површине 477 m².

На парцели су изграђена два стамбена објекта и један помоћни, (према увиду у стање на терену и стању евидентираним на катастарским подлогама из катастра непокретности добијеним за израду овог Плана).

Предметној парцели приступ је обезбеђен са западне стране, из Улице цара Душана. У ближем окружењу, околне парцеле су намењене породичном становању и углавном је изграђена просторна целина, осим са јужне стране где је суседна парцела на углу улица Чернишевског и Цара Душана, намењена такође за општеградски центар.

Предметни простор се у свом западном делу ослања на Улицу цара Душана, преко које је обезбеђен колски и пешачки приступ парцели.

Спратност објеката биће максимално три надземне етаже, односно приземље, спрат и поткровље. Објекат ће се градити као слободностојећи. Индекс заузетости биће максимално 50 % у односу на површину парцеле, у оквиру зоне изградње која ће се одредити овим изменама и допунама Плана. Паркирање је обавезно решити на сопственој парцели. Задржава се планирана намена са правилима изградње објеката, који су утврђени у важећем плану детаљне регулације.

Циљ израде одлуке о изменама и допунама Плана је преиспитивање важећег планског решења, дефинисање урбанистичких параметара који ће одредити и омогућити лакшу реализацију планиране намене и створити услове за програмско, урбанистичко и архитектонско унапређење простора.

За израду Плана ће се прибавити посебни услови од органа, посебних организација, ималаца јавних овлашћења и других институција, који су овлашћени да утврђују посебне услове за заштиту и уређење простора.

С обзиром на то да се ради о мањим изменама и допунама планског документа и да се ради о простору који Одлуком о одређивању врсте планских докумената за које се израђује стратешка процена утицаја на животну средину ("Службени лист Града Новог Сада" број 48/09) није утврђен као простор за који се израђује стратешка процена утицаја плана на животну средину, доноси се решење о неприступачности изради стратешке процене утицаја измена и допуна Плана детаљне регулације блокова око Улице цара Душана у Новом Саду на животну средину.

Зависно од намене и услова за изградњу, за пројекте који буду реализовани на основу измена и допуна Плана детаљне регулације блокова око Улице цара Душана у Новом Саду (локалитет у Улици цара Душана бр. 33), услови заштите животне средине, односно потреба покретања поступка процене утицаја на животну средину, биће утврђени у складу са Законом о процени утицаја на животну средину ("Службени гласник РС", бр. 135/04 и 36/09) и Уредбом о утврђивању Листе пројеката за које је обавезна процена утицаја и Листе пројеката за које се може захтевати процена утицаја на животну средину ("Службени гласник РС", број 114/08).

На основу свега наведеног одлучено је као у диспозитиву.

РЕПУБЛИКА СРБИЈА
АУТОНОМНА ПОКРАЈИНА ВОЈВОДИНА
ГРАД НОВИ САД
ГРАДСКА УПРАВА ЗА УРБАНИЗАМ
И ГРАЂЕВИНСКЕ ПОСЛОВЕ
Број: V-35-430/22
3. јун 2022. године
НОВИ САД

в.д. начелника
Дејан Михајловић, с.р.

1123

На основу члана 5. став 3. Закона о јавним предузећима („Службени гласник РС“, бр. 15/16 и 88/19) и члана 39. тачка 30. Статута Града Новог Сада („Службени лист Града Новог Сада“, број 11/19), Скупштина Града Новог Сада на XXXIII седници од 25. новембра 2022. године, доноси

**ОДЛУКУ
О ИЗМЕНИ ОДЛУКЕ О УСКЛАЂИВАЊУ
ОДЛУКЕ О ОРГАНИЗОВАЊУ РАДНЕ
ОРГАНИЗАЦИЈЕ „НОВОСАДСКА ТОПЛАНА“
У НОВОМ САДУ, КАО ЈАВНОГ ПРЕДУЗЕЋА**

Члан 1.

У Одлуци о усклађивању Одлуке о организовању радне организације „Новосадска топлана“ у Новом Саду, као јавног предузећа („Службени лист Града Новог Сада“, бр. 47/16 и 46/20), члан 8. мења се и гласи:

„Члан 8.

Основни капитал Јавног предузећа регистрован у Регистру привредних субјеката износи:

- Уписани новчани капитал 3.095.565.375,09 РСД
- Уплаћени новчани капитал 3.095.565.375,09.“

Члан 2.

Ова одлука ступа на снагу осмог дана од дана објављивања у „Службеном листу Града Новог Сада“.

РЕПУБЛИКА СРБИЈА
АУТОНОМНА ПОКРАЈИНА ВОЈВОДИНА
ГРАД НОВИ САД
СКУПШТИНА ГРАДА НОВОГ САДА
Број: 352-1/2022-413-1
25. новембар 2022. године
НОВИ САД

Председница

MSc Јелена Маринковић Радомировић, с.р.

1124

На основу члана 39. тачка 33. Статута Града Новог Сада („Службени лист Града Новог Сада“, број 11/19), Скупштина Града Новог Сада на XXXIII седници од 25. новембра 2022. године, доноси

**О Д Л У К У
О ИЗМЕНАМА ОДЛУКЕ О ПРОГРАМУ
ИНВЕСТИЦИОНИХ АКТИВНОСТИ И УСЛУГА
ИЗ ДЕЛАТНОСТИ ЈАВНОГ КОМУНАЛНОГ
ПРЕДУЗЕЋА „ЧИСТОЋА“ НОВИ САД
ЗА 2022. ГОДИНУ**

Члан 1.

У Одлуци о Програму инвестиционих активности и услуга из делатности Јавног комуналног предузећа „Чистоћа“ Нови Сад за 2022. годину („Службени лист Града Новог Сада“, бр. 57/21, 25/22 и 48/22), члан 2. мења се и гласи:

„Члан 2.

За реализацију Програма планирана су средства у буџету Града Новог Сада за 2022. годину у износу од 586.867.660,00 динара, и то за:

- КАПИТАЛНЕ СУБВЕНЦИЈЕ (инвестиционе активности) у износу од 182.367.660,00 динара, и
- УСЛУГЕ ИЗ ДЕЛАТНОСТИ у износу од 404.500.000,00 динара.“

Члан 2.

У Програму инвестиционих активности и услуга из делатности Јавног комуналног предузећа „Чистоћа“ Нови Сад за 2022. годину, који је саставни део ове одлуке, табела: „ИНВЕСТИЦИОНЕ АКТИВНОСТИ - КАПИТАЛНЕ СУБВЕНЦИЈЕ“ мења се и гласи:

„ИНВЕСТИЦИОНЕ АКТИВНОСТИ - КАПИТАЛНЕ СУБВЕНЦИЈЕ

Број позиције	ПРОГРАМСКА ПОЗИЦИЈА	Вредност
	ГРУПА: I РАДОВИ	41.367.660,00
1.	Пројекат „Изградња рециклажног дворишта“ (средства из Фонда за заштиту животне средине Републике Србије) -наставак реализације уговорених обавеза	4.014.000,00
2.	Пројекат "Санације, затварања и рекултивације сметлишта у Новом Саду" – I фаза (средства из Фонда за заштиту животне средине Републике Србије) - наставак реализације уговорених обавеза	37.353.660,00
	ГРУПА: II ОПРЕМА	141.000.000,00
1.	Набавка булдозера	35.000.000,00
2.	Набавка и постављање подземних контејнера	50.000.000,00
3.	Набавка два камиона за сакупљање отпада	56.000.000,00
	УКУПНО (без ПДВ):	182.367.660,00

Напомена: Финансијске вредности позиција Инвестиционих активности су изражене без ПДВ-а.

Табела: „РЕКАПИТУЛАЦИЈА“ мења се и гласи:

„РЕКАПИТУЛАЦИЈА

	Вредност
ИНВЕСТИЦИОНЕ АКТИВНОСТИ - КАПИТАЛНЕ СУБВЕНЦИЈЕ	182.367.660,00
УСЛУГЕ ИЗ ДЕЛАТНОСТИ	404.500.000,00
УКУПНО:	586.867.660,00

Члан 3.

Ова одлука ступа на снагу наредног дана од дана објављивања у „Службеном листу Града Новог Сада“.

РЕПУБЛИКА СРБИЈА
АУТОНОМНА ПОКРАЈИНА ВОЈВОДИНА
ГРАД НОВИ САД
СКУПШТИНА ГРАДА НОВОГ САДА
Број: 352-1/2022-420-I
25. новембар 2022. године
НОВИ САД

Председница

MSc Јелена Маринковић Радомировић, с.р.

1125

На основу члана 24. став 1. тачка 3. Одлуке о усклађивању Одлуке о оснивању Јавног комуналног предузећа „Паркинг сервис“ Нови Сад („Службени лист Града Новог Сада“, бр. 47/16 и 57/16 – испр.) и члана 39. тачка 30. Статута Града Новог Сада („Службени лист Града Новог Сада“, број 11/19), Скупштина Града Новог Сада на XXXIII седници од 25. новембра 2022. године, доноси

РЕШЕЊЕ О ДАВАЊУ САГЛАСНОСТИ НА ОДЛУКУ О ИЗМЕНАМА ПРОГРАМА ПОСЛОВАЊА ЈАВНОГ КОМУНАЛНОГ ПРЕДУЗЕЋА „ПАРКИНГ СЕРВИС“ НОВИ САД ЗА 2022. ГОДИНУ

I. ДАЈЕ СЕ сагласност на Одлуку о изменама Програма пословања Јавног комуналног предузећа „Паркинг сервис“ Нови Сад за 2022. годину, коју је Надзорни одбор Јавног комуналног предузећа „Паркинг сервис“ Нови Сад донео на 20. седници одржаној 14. октобра 2022. године.

II. Ово решење објавити у „Службеном листу Града Новог Сада“.

РЕПУБЛИКА СРБИЈА
АУТОНОМНА ПОКРАЈИНА ВОЈВОДИНА
ГРАД НОВИ САД
СКУПШТИНА ГРАДА НОВОГ САДА
Број: 34-7187/2022-I
25. новембар 2022. године
НОВИ САД

Председница

MSc Јелена Маринковић Радомировић, с.р.

1126

На основу члана 23. став 1. тачка 3. Одлуке о усклађивању Одлуке о организовању радне организације „Новосадска топлана“ у Новом Саду, као јавног предузећа („Службени лист Града Новог Сада“, бр. 47/16 и 46/20) и члана 39. тачка 30. Статута Града Новог Сада („Службени лист Града Новог Сада“, број 11/19), Скупштина Града Новог Сада на XXXIII седници одржаној од 25. новембра 2022. године, доноси

РЕШЕЊЕ О ДАВАЊУ САГЛАСНОСТИ НА ОДЛУКУ О ИЗМЕНАМА ПРОГРАМА ПОСЛОВАЊА ЈАВНОГ КОМУНАЛНОГ ПРЕДУЗЕЋА „НОВОСАДСКА ТОПЛАНА“ НОВИ САД ЗА 2022. ГОДИНУ

I. ДАЈЕ СЕ сагласност на Одлуку о изменама Програма пословања Јавног комуналног предузећа „Новосадска топлана“ Нови Сад за 2022. годину, коју је Надзорни одбор Јавног комуналног предузећа „Новосадска топлана“ Нови Сад донео на 18/2022 седници одржаној 4. новембра 2022. године.

II. Ово решење објавити у „Службеном листу Града Новог Сада“.

РЕПУБЛИКА СРБИЈА
АУТОНОМНА ПОКРАЈИНА ВОЈВОДИНА
ГРАД НОВИ САД
СКУПШТИНА ГРАДА НОВОГ САДА
Број: 352-3/2022-318-I
25. новембар 2022. године
НОВИ САД

Председница

MSc Јелена Маринковић Радомировић, с.р.

1127

На основу члана 23. став 1. тачка 3. Одлуке о усклађивању Одлуке о организовању комуналне радне организације „Чистоћа“ у Новом Саду, као јавног комуналног предузећа („Службени лист Града Новог Сада“, бр. 47/16, 9/17, 55/17, 59/18 и 28/21) и члана 39. тачка 30. Статута Града Новог Сада („Службени лист Града Новог Сада“, број 11/19), Скупштина Града Новог Сада на XXXIII седници од 25. новембра 2022. године, доноси

РЕШЕЊЕ О ДАВАЊУ САГЛАСНОСТИ НА ОДЛУКУ О ИЗМЕНАМА ПРОГРАМА ПОСЛОВАЊА ЈАВНОГ КОМУНАЛНОГ ПРЕДУЗЕЋА „ЧИСТОЋА“ НОВИ САД ЗА 2022. ГОДИНУ

I. ДАЈЕ СЕ сагласност на Одлуку о изменама Програма пословања Јавног комуналног предузећа „Чистоћа“ Нови Сад за 2022. годину, коју је Надзорни одбор Јавног комуналног предузећа „Чистоћа“ Нови Сад донео на 59. седници од 17. новембра 2022. године.

II. Ово решење објавити у „Службеном листу Града Новог Сада“.

РЕПУБЛИКА СРБИЈА
АУТОНОМНА ПОКРАЈИНА ВОЈВОДИНА
ГРАД НОВИ САД
СКУПШТИНА ГРАДА НОВОГ САДА
Број: 352-3/2022-324-I
25. новембар 2022. године
НОВИ САД

Председница

MSc Јелена Маринковић Радомировић, с.р.

1128

На основу члана 25. став 1. алинеја друга Одлуке о организовању Фонда за солидарну стамбену изградњу као Стамбене агенције Града Новог Сада („Службени лист Града Новог Сада“, бр. 59/10, 34/17 и 33/21) и члана 39. тачка 42. Статута Града Новог Сада („Службени лист Града Новог Сада“, број 11/19), Скупштина Града Новог Сада на XXXIII седници од 25. новембра 2022. године доноси

РЕШЕЊЕ

О ДАВАЊУ САГЛАСНОСТИ НА ОДЛУКУ О ИЗМЕНАМА ПРОГРАМА РАДА СТАМБЕНЕ АГЕНЦИЈЕ ГРАДА НОВОГ САДА ЗА 2022. ГОДИНУ

I

Даје се сагласност на Одлуку о изменама Програма рада Стамбене агенције Града Новог Сада за 2022. годину, коју је Управни одбор Стамбене агенције Града Новог Сада донео на 95. седници одржаној дана 09.11.2022. године.

II

Ово решење објавити у „Службеном листу Града Новог Сада“.

РЕПУБЛИКА СРБИЈА
АУТОНОМНА ПОКРАЈИНА ВОЈВОДИНА
ГРАД НОВИ САД
СКУПШТИНА ГРАДА НОВОГ САДА
Број: 020-147/2022-I
25. новембар 2022. године
НОВИ САД

Председница

MSc Јелена Маринковић Радомировић, с.р.

1129

На основу члана 23. став 1. тачка 2. Одлуке о усклађивању Одлуке о организовању Комуналне радне организације „Водовод и канализација“ у Новом Саду као јавног комуналног предузећа („Службени лист Града Новог Сада“, бр. 47/16 и 46/20) и члана 39. тачка 30. Статута Града Новог Сада („Службени лист Града Новог Сада“, број 11/19), Скупштина Града Новог Сада на XXXIII седници од 25. новембра 2022. године, доноси

РЕШЕЊЕ

О ДАВАЊУ САГЛАСНОСТИ НА ДУГОРОЧНИ ПЛАН ПОСЛОВНЕ СТРАТЕГИЈЕ И РАЗВОЈА ЈКП „ВОДОВОД И КАНАЛИЗАЦИЈА“ НОВИ САД ЗА ПЕРИОД 2022 - 2032. ГОДИНЕ

I. ДАЈЕ СЕ сагласност на Дугорочни план пословне стратегије и развоја ЈКП „Водовод и канализација“ Нови Сад за период 2022-2032. године, који је Надзорни одбор Јавног комуналног предузећа „Водовод и канализација“ Нови Сад донео на 54. седници одржаној 19. октобра 2022. године.

II. Ово решење објавити у „Службеном листу Града Новог Сада“.

РЕПУБЛИКА СРБИЈА
АУТОНОМНА ПОКРАЈИНА ВОЈВОДИНА
ГРАД НОВИ САД
СКУПШТИНА ГРАДА НОВОГ САДА
Број: 352-3/2022-211-I
25. новембар 2022. године
НОВИ САД

Председница

MSc Јелена Маринковић Радомировић, с.р.

1130

На основу члана 23. став 1. тачка 2. Одлуке о усклађивању Одлуке о организовању Комуналне радне организације „Водовод и канализација“ у Новом Саду као јавног комуналног предузећа („Службени лист Града Новог Сада“, бр. 47/16 и 46/20) и члана 39. тачка 30. Статута Града Новог Сада („Службени лист Града Новог Сада“, број 11/19), Скупштина Града Новог Сада на XXXIII седници од 25. новембра 2022. године, доноси

РЕШЕЊЕ

О ДАВАЊУ САГЛАСНОСТИ НА СРЕДЊОРОЧНИ ПЛАН ПОСЛОВНЕ СТРАТЕГИЈЕ И РАЗВОЈА ЈКП „ВОДОВОД И КАНАЛИЗАЦИЈА“ НОВИ САД ЗА ПЕРИОД 2022 - 2026. ГОДИНЕ

I. ДАЈЕ СЕ сагласност на Средњорочни план пословне стратегије и развоја ЈКП „Водовод и канализација“ Нови Сад за период 2022-2026. године, који је Надзорни одбор Јавног комуналног предузећа „Водовод и канализација“ Нови Сад донео на 54. седници одржаној 19. октобра 2022. године.

II. Ово решење објавити у „Службеном листу Града Новог Сада“.

РЕПУБЛИКА СРБИЈА
АУТОНОМНА ПОКРАЈИНА ВОЈВОДИНА
ГРАД НОВИ САД
СКУПШТИНА ГРАДА НОВОГ САДА
Број: 352-3/2022-254-I
25. новембар 2022. године
НОВИ САД

Председница

MSc Јелена Маринковић Радомировић, с.р.

1131

На основу члана 25. став 1. тачка 2. Одлуке о усклађивању Одлуке о организовању комуналне радне организације „Градско зеленило“ у Новом Саду, као Јавног комуналног предузећа („Службени лист Града Новог Сада“, бр. 47/16, 59/18, 43/19 и 55/20) и члана 39. тачка 30. Статута Града Новог Сада („Службени лист Града Новог Сада“, број 11/19), Скупштина Града Новог Сада на XXXIII седници од 25. новембра 2022. године, доноси

**РЕШЕЊЕ
О ДАВАЊУ САГЛАСНОСТИ НА ДУГОРОЧНИ
ПЛАН ПОСЛОВНЕ СТРАТЕГИЈЕ И РАЗВОЈА
ЈАВНОГ КОМУНАЛНОГ ПРЕДУЗЕЋА
„ГРАДСКО ЗЕЛЕНИЛО“ НОВИ САД ЗА
ПЕРИОД 2022 - 2031. ГОДИНЕ**

I. ДАЈЕ СЕ сагласност на Дугорочни план пословне стратегије и развоја Јавног комуналног предузећа „Градско зеленило“ Нови Сад за период 2022-2031. године, који је Надзорни одбор Јавног комуналног предузећа „Градско зеленило“ Нови Сад донео на 311. седници одржаној 25. октобра 2022. године.

II. Ово решење објавити у „Службеном листу Града Новог Сада“.

РЕПУБЛИКА СРБИЈА
АУТОНОМНА ПОКРАЈИНА ВОЈВОДИНА
ГРАД НОВИ САД
СКУПШТИНА ГРАДА НОВОГ САДА
Број: 352-3/2022-276-I
25. новембар 2022. године
НОВИ САД

Председница

MSc Јелена Маринковић Радомировић, с.р.

1132

На основу члана 25. став 1. тачка 2. Одлуке о усклађивању Одлуке о организовању комуналне радне организације „Градско зеленило“ у Новом Саду, као Јавног комуналног предузећа („Службени лист Града Новог Сада“, бр. 47/16, 59/18, 43/19 и 55/20) и члана 39. тачка 30. Статута Града Новог Сада („Службени лист Града Новог Сада“, број 11/19), Скупштина Града Новог Сада на XXXIII седници од 25. новембра 2022. године, доноси

**РЕШЕЊЕ
О ДАВАЊУ САГЛАСНОСТИ НА
СРЕДЊОРОЧНИ ПЛАН ПОСЛОВНЕ
СТРАТЕГИЈЕ И РАЗВОЈА ЈАВНОГ
КОМУНАЛНОГ ПРЕДУЗЕЋА „ГРАДСКО
ЗЕЛЕНИЛО“ НОВИ САД ЗА ПЕРИОД
2022 - 2026. ГОДИНЕ**

I. ДАЈЕ СЕ сагласност на Средњорочни план пословне стратегије и развоја Јавног комуналног предузећа „Градско зеленило“ Нови Сад за период 2022-2026. године, који је

Надзорни одбор Јавног комуналног предузећа „Градско зеленило“ Нови Сад донео на 311. седници одржаној 25. октобра 2022. године.

II. Ово решење објавити у „Службеном листу Града Новог Сада“.

РЕПУБЛИКА СРБИЈА
АУТОНОМНА ПОКРАЈИНА ВОЈВОДИНА
ГРАД НОВИ САД
СКУПШТИНА ГРАДА НОВОГ САДА
Број: 352-3/2022-275-I
25. новембар 2022. године
НОВИ САД

Председница

MSc Јелена Маринковић Радомировић, с.р.

1133

На основу члана 25. став 1. тачка 2. Одлуке о усклађивању Одлуке о организовању Јавног комуналног предузећа „Тржница“ Нови Сад („Службени лист Града Новог Сада“, бр. 47/16 и 5/22) и члана 39. тачка 30. Статута Града Новог Сада („Службени лист Града Новог Сада“, број 11/19), Скупштина Града Новог Сада на XXXIII седници од 25. новембра 2022. године, доноси

**РЕШЕЊЕ
О ДАВАЊУ САГЛАСНОСТИ НА ДУГОРОЧНИ
ПЛАН ПОСЛОВНЕ СТРАТЕГИЈЕ И РАЗВОЈА
ЈАВНОГ КОМУНАЛНОГ ПРЕДУЗЕЋА
„ТРЖНИЦА“ НОВИ САД ЗА ПЕРИОД 2022
- 2032. ГОДИНЕ**

I. ДАЈЕ СЕ сагласност на Дугорочни план пословне стратегије и развоја Јавног комуналног предузећа „Тржница“ Нови Сад за период 2022-2032. године, који је Надзорни одбор Јавног комуналног предузећа „Тржница“ Нови Сад донео на 52. седници одржаној 27. октобра 2022. године.

II. Ово решење објавити у „Службеном листу Града Новог Сада“.

РЕПУБЛИКА СРБИЈА
АУТОНОМНА ПОКРАЈИНА ВОЈВОДИНА
ГРАД НОВИ САД
СКУПШТИНА ГРАДА НОВОГ САДА
Број: 352-3/2022-259-I
25. новембар 2022. године
НОВИ САД

Председница

MSc Јелена Маринковић Радомировић, с.р.

1134

На основу члана 25. став 1. тачка 2. Одлуке о усклађивању Одлуке о организовању Јавног комуналног предузећа „Тржница“ Нови Сад („Службени лист Града Новог Сада“, бр. 47/16 и 5/22) и члана 39. тачка 30. Статута Града Новог Сада („Службени лист Града Новог Сада“, број 11/19), Скупштина Града Новог Сада на XXXIII седници од 25. новембра 2022. године, доноси

РЕШЕЊЕ
О ДАВАЊУ САГЛАСНОСТИ НА
СРЕДЊОРОЧНИ ПЛАН ПОСЛОВНЕ
СТРАТЕГИЈЕ И РАЗВОЈА ЈАВНОГ
КОМУНАЛНОГ ПРЕДУЗЕЋА „ТРЖНИЦА“
НОВИ САД ЗА ПЕРИОД 2022 - 2027. ГОДИНЕ

I. ДАЈЕ СЕ сагласност на Средњорочни план пословне стратегије и развоја Јавног комуналног предузећа „Тржница“ Нови Сад за период 2022-2027. године, који је Надзорни одбор Јавног комуналног предузећа „Тржница“ Нови Сад донео на 52. седници одржаној 27. октобра 2022. године.

II. Ово решење објавити у „Службеном листу Града Новог Сада“.

РЕПУБЛИКА СРБИЈА
АУТОНОМНА ПОКРАЈИНА ВОЈВОДИНА
ГРАД НОВИ САД
СКУПШТИНА ГРАДА НОВОГ САДА
Број: 352-3/2022-258-I
25. новембар 2022. године
НОВИ САД

Председница

МSc Јелена Маринковић Радомировић, с.р.

1135

На основу члана 23. став 1. тачка 2. Одлуке о усклађивању Одлуке о организовању Јавног комуналног предузећа „Лисје“ Нови Сад („Службени лист Града Новог Сада“, бр. 47/16 и 55/20) и члана 39. тачка 30. Статута Града Новог Сада („Службени лист Града Новог Сада“, број 11/19), Скупштина Града Новог Сада на XXXIII седници од 25. новембра 2022. године, доноси

РЕШЕЊЕ
О ДАВАЊУ САГЛАСНОСТИ НА ДУГОРОЧНИ
ПЛАН ПОСЛОВНЕ СТРАТЕГИЈЕ И РАЗВОЈА
ЈАВНОГ КОМУНАЛНОГ ПРЕДУЗЕЋА
„ЛИСЈЕ“ НОВИ САД ЗА ПЕРИОД
2022 - 2032. ГОДИНЕ

I. ДАЈЕ СЕ сагласност на Дугорочни план пословне стратегије и развоја Јавног комуналног предузећа „Лисје“ Нови Сад за период 2022-2032. године, који је Надзорни одбор Јавног комуналног предузећа „Лисје“ Нови Сад донео на 70. седници одржаној 20. октобра 2022. године.

II. Ово решење објавити у „Службеном листу Града Новог Сада“.

РЕПУБЛИКА СРБИЈА
АУТОНОМНА ПОКРАЈИНА ВОЈВОДИНА
ГРАД НОВИ САД
СКУПШТИНА ГРАДА НОВОГ САДА
Број: 352-3/2022-141-I
25. новембар 2022. године
НОВИ САД

Председница

МSc Јелена Маринковић Радомировић, с.р.

1136

На основу члана 23. став 1. тачка 2. Одлуке о усклађивању Одлуке о организовању Јавног комуналног предузећа „Лисје“ Нови Сад („Службени лист Града Новог Сада“, бр. 47/16 и 55/20) и члана 39. тачка 30. Статута Града Новог Сада („Службени лист Града Новог Сада“, број 11/19), Скупштина Града Новог Сада на XXXIII седници од 25. новембра 2022. године, доноси

РЕШЕЊЕ
О ДАВАЊУ САГЛАСНОСТИ НА
СРЕДЊОРОЧНИ ПЛАН ПОСЛОВНЕ
СТРАТЕГИЈЕ И РАЗВОЈА ЈАВНОГ
КОМУНАЛНОГ ПРЕДУЗЕЋА „ЛИСЈЕ“ НОВИ
САД ЗА ПЕРИОД 2022 - 2028. ГОДИНЕ

I. ДАЈЕ СЕ сагласност на Средњорочни план пословне стратегије и развоја Јавног комуналног предузећа „Лисје“ Нови Сад за период 2022-2028. године, који је Надзорни одбор Јавног комуналног предузећа „Лисје“ Нови Сад донео на 70. седници одржаној 20. октобра 2022. године.

II. Ово решење објавити у „Службеном листу Града Новог Сада“.

РЕПУБЛИКА СРБИЈА
АУТОНОМНА ПОКРАЈИНА ВОЈВОДИНА
ГРАД НОВИ САД
СКУПШТИНА ГРАДА НОВОГ САДА
Број: 352-3/2022-140-I
25. новембар 2022. године
НОВИ САД

Председница

МSc Јелена Маринковић Радомировић, с.р.

1137

На основу члана 23. став 1. тачка 2. Одлуке о усклађивању Одлуке о организовању комуналне радне организације „Чистоћа“ у Новом Саду, као јавног комуналног предузећа („Службени лист Града Новог Сада“, бр. 47/16, 9/17, 55/17, 59/18 и 28/21) и члана 39. тачка 30. Статута Града Новог Сада („Службени лист Града Новог Сада“, број 11/19), Скупштина Града Новог Сада на XXXIII седници од 25. новембра 2022. године, доноси

РЕШЕЊЕ
О ДАВАЊУ САГЛАСНОСТИ НА ДУГОРОЧНИ
ПЛАН ПОСЛОВНЕ СТРАТЕГИЈЕ И РАЗВОЈА
ЈАВНОГ КОМУНАЛНОГ ПРЕДУЗЕЋА
„ЧИСТОЋА“ НОВИ САД ЗА ПЕРИОД
2022 - 2032. ГОДИНЕ

I. ДАЈЕ СЕ сагласност на Дугорочни план пословне стратегије и развоја Јавног комуналног предузећа „Чистоћа“ Нови Сад за период 2022-2032. године, који је Надзорни одбор Јавног комуналног предузећа „Чистоћа“ Нови Сад донео на 56. седници одржаној 21. октобра 2022. године.

II. Ово решење објавити у „Службеном листу Града Новог Сада“.

РЕПУБЛИКА СРБИЈА
АУТОНОМНА ПОКРАЈИНА ВОЈВОДИНА
ГРАД НОВИ САД
СКУПШТИНА ГРАДА НОВОГ САДА
Број: 352-3/2022-284-I
25. новембар 2022. године
НОВИ САД

Председница

MSc Јелена Маринковић Радомировић, с.р.

1138

На основу члана 23. став 1. тачка 2. Одлуке о усклађивању Одлуке о организовању комуналне радне организације „Чистоћа“ у Новом Саду, као јавног комуналног предузећа („Службени лист Града Новог Сада“, бр. 47/16, 9/17, 55/17, 59/18 и 28/21) и члана 39. тачка 30. Статута Града Новог Сада („Службени лист Града Новог Сада“, број 11/19), Скупштина Града Новог Сада на XXXIII седници од 25. новембра 2022. године, доноси

РЕШЕЊЕ О ДАВАЊУ САГЛАСНОСТИ НА СРЕДЊОРОЧНИ ПЛАН ПОСЛОВНЕ СТРАТЕГИЈЕ И РАЗВОЈА ЈАВНОГ КОМУНАЛНОГ ПРЕДУЗЕЋА „ЧИСТОЋА“ НОВИ САД ЗА ПЕРИОД 2022 - 2028. ГОДИНЕ

I. ДАЈЕ СЕ сагласност на Средњорочни план пословне стратегије и развоја Јавног комуналног предузећа „Чистоћа“ Нови Сад за период 2022-2028. године, који је Надзорни одбор Јавног комуналног предузећа „Чистоћа“ Нови Сад донео на 56. седници одржаној 21. октобра 2022. године.

II. Ово решење објавити у „Службеном листу Града Новог Сада“.

РЕПУБЛИКА СРБИЈА
АУТОНОМНА ПОКРАЈИНА ВОЈВОДИНА
ГРАД НОВИ САД
СКУПШТИНА ГРАДА НОВОГ САДА
Број: 352-3/2022-145-I
25. новембар 2022. године
НОВИ САД

Председница

MSc Јелена Маринковић Радомировић, с.р.

1139

На основу члана 24. став 1. тачка 2. Одлуке о усклађивању Одлуке о организовању Јавног предузећа „Информатика“ Нови Сад („Службени лист Града Новог Сада“, бр. 47/16 и 28/21) и члана 39. тачка 30. Статута Града Новог Сада („Службени лист Града Новог Сада“, број 11/19), Скупштина Града Новог Сада на XXXIII седници од 25. новембра 2022. године, доноси

РЕШЕЊЕ О ДАВАЊУ САГЛАСНОСТИ НА ДУГОРОЧНИ ПЛАН ПОСЛОВНЕ СТРАТЕГИЈЕ И РАЗВОЈА ЈКП „ИНФОРМАТИКА“ НОВИ САД ЗА ПЕРИОД ОД 2022. ДО 2032. ГОДИНЕ

I. ДАЈЕ СЕ сагласност на Дугорочни план пословне стратегије и развоја ЈКП „Информатика“ Нови Сад за период од 2022. до 2032. године, који је Надзорни одбор ЈКП „Информатика“ Нови Сад донео на 34. седници одржаној 20. октобра 2022. године.

II. Ово решење објавити у „Службеном листу Града Новог Сада“.

РЕПУБЛИКА СРБИЈА
АУТОНОМНА ПОКРАЈИНА ВОЈВОДИНА
ГРАД НОВИ САД
СКУПШТИНА ГРАДА НОВОГ САДА
Број: 352-3/2022-213-I
25. новембар 2022. године
НОВИ САД

Председница

MSc Јелена Маринковић Радомировић, с.р.

1140

На основу члана 24. став 1. тачка 2. Одлуке о усклађивању Одлуке о организовању Јавног предузећа „Информатика“ Нови Сад („Службени лист Града Новог Сада“, бр. 47/16 и 28/21) и члана 39. тачка 30. Статута Града Новог Сада („Службени лист Града Новог Сада“, број 11/19), Скупштина Града Новог Сада на XXXIII седници од 25. новембра 2022. године, доноси

РЕШЕЊЕ О ДАВАЊУ САГЛАСНОСТИ НА СРЕДЊОРОЧНИ ПЛАН ПОСЛОВНЕ СТРАТЕГИЈЕ И РАЗВОЈА ЈКП „ИНФОРМАТИКА“ НОВИ САД ЗА ПЕРИОД ОД 2022. ГОДИНЕ ДО 2026. ГОДИНЕ

I. ДАЈЕ СЕ сагласност на Средњорочни план пословне стратегије и развоја ЈКП „Информатика“ Нови Сад за период од 2022. године до 2026. године, који је Надзорни одбор ЈКП „Информатика“ Нови Сад донео на 34. седници одржаној 20. октобра 2022. године.

II. Ово решење објавити у „Службеном листу Града Новог Сада“.

РЕПУБЛИКА СРБИЈА
АУТОНОМНА ПОКРАЈИНА ВОЈВОДИНА
ГРАД НОВИ САД
СКУПШТИНА ГРАДА НОВОГ САДА
Број: 352-3/2022-214-I
25. новембар 2022. године
НОВИ САД

Председница

MSc Јелена Маринковић Радомировић, с.р.

1141

На основу члана 23. став 1. тачка 2. Одлуке о усклађивању Одлуке о организовању радне организације „Новосадска топлана“ у Новом Саду, као јавног предузећа („Службени лист Града Новог Сада“, бр. 47/16 и 46/20) и члана 39. тачка 30. Статута Града Новог Сада („Службени лист Града Новог Сада“, број 11/19), Скупштина Града Новог Сада на XXXIII седници од 25. новембра 2022. године, доноси

РЕШЕЊЕ
О ДАВАЊУ САГЛАСНОСТИ НА ДУГОРОЧНИ
ПЛАН ПОСЛОВНЕ СТРАТЕГИЈЕ И РАЗВОЈА
ЈАВНОГ КОМУНАЛНОГ ПРЕДУЗЕЋА
„НОВОСАДСКА ТОПЛАНА“ НОВИ САД ЗА
ПЕРИОД 2022 - 2033. ГОДИНЕ

I. ДАЈЕ СЕ сагласност на Дугорочни план пословне стратегије и развоја Јавног комуналног предузећа „Новосадска топлана“ Нови Сад за период 2022-2033. године, који је Надзорни одбор Јавног комуналног предузећа „Новосадска топлана“ Нови Сад донео на 17/2022 седници одржаној 24. октобра 2022. године.

II. Ово решење објавити у „Службеном листу Града Новог Сада“.

РЕПУБЛИКА СРБИЈА
АУТОНОМНА ПОКРАЈИНА ВОЈВОДИНА
ГРАД НОВИ САД
СКУПШТИНА ГРАДА НОВОГ САДА
Број: 352-3/2022-212-I
25. новембар 2022. године
НОВИ САД

Председница

МSc Јелена Маринковић Радомировић, с.р.

1142

На основу члана 23. став 1. тачка 2. Одлуке о усклађивању Одлуке о организовању радне организације „Новосадска топлана“ у Новом Саду, као јавног предузећа („Службени лист Града Новог Сада“, бр. 47/16 и 46/20) и члана 39. тачка 30. Статута Града Новог Сада („Службени лист Града Новог Сада“, број 11/19), Скупштина Града Новог Сада на XXXIII седници од 25. новембра 2022. године, доноси

РЕШЕЊЕ
О ДАВАЊУ САГЛАСНОСТИ НА
СРЕДЊОРОЧНИ ПЛАН ПОСЛОВНЕ
СТРАТЕГИЈЕ И РАЗВОЈА ЈАВНОГ
КОМУНАЛНОГ ПРЕДУЗЕЋА „НОВОСАДСКА
ТОПЛАНА“ НОВИ САД ЗА ПЕРИОД
2022 - 2027. ГОДИНЕ

I. ДАЈЕ СЕ сагласност на Средњорочни план пословне стратегије и развоја Јавног комуналног предузећа „Ново-

садска топлана“ Нови Сад за период 2022-2027. године, који је Надзорни одбор Јавног комуналног предузећа „Новосадска топлана“ Нови Сад донео на 17/2022 седници одржаној 24. октобра 2022. године.

II. Ово решење објавити у „Службеном листу Града Новог Сада“.

РЕПУБЛИКА СРБИЈА
АУТОНОМНА ПОКРАЈИНА ВОЈВОДИНА
ГРАД НОВИ САД
СКУПШТИНА ГРАДА НОВОГ САДА
Број: 352-3/2022-210-I
25. новембар 2022. године
НОВИ САД

Председница

МSc Јелена Маринковић Радомировић, с.р.

1143

На основу члана 23. став 1. тачка 2. Одлуке о усклађивању Одлуке о организовању радне организације „Стан“ из Новог Сада као јавног предузећа за стамбене услуге („Службени лист Града Новог Сада“, бр. 47/16 и 24/21) и члана 39. тачка 30. Статута Града Новог Сада („Службени лист Града Новог Сада“, број 11/19), Скупштина Града Новог Сада на XXXIII седници од 25. новембра 2022. године, доноси

РЕШЕЊЕ
О ДАВАЊУ САГЛАСНОСТИ НА ДУГОРОЧНИ
ПЛАН ПОСЛОВНЕ СТРАТЕГИЈЕ И РАЗВОЈА
ЈАВНОГ КОМУНАЛНОГ ПРЕДУЗЕЋА ЗА
ОДРЖАВАЊЕ СТАМБЕНИХ И ПОСЛОВНИХ
ПРОСТОРА „СТАН“ НОВИ САД
ЗА ПЕРИОД 2022 - 2032. ГОДИНЕ

I. ДАЈЕ СЕ сагласност на Дугорочни план пословне стратегије и развоја Јавног комуналног предузећа за одржавање стамбених и пословних простора „Стан“ Нови Сад за период 2022-2032. године, који је Надзорни одбор Јавног комуналног предузећа за одржавање стамбених и пословних простора „Стан“ Нови Сад донео на XXX седници одржаној 3. октобра 2022. године.

II. Ово решење објавити у „Службеном листу Града Новог Сада“.

РЕПУБЛИКА СРБИЈА
АУТОНОМНА ПОКРАЈИНА ВОЈВОДИНА
ГРАД НОВИ САД
СКУПШТИНА ГРАДА НОВОГ САДА
Број: 352-3/2022-278-I
25. новембар 2022. године
НОВИ САД

Председница

МSc Јелена Маринковић Радомировић, с.р.

1144

На основу члана 23. став 1. тачка 2. Одлуке о усклађивању Одлуке о организовању радне организације „Стан“ из Новог Сада као јавног предузећа за стамбене услуге („Службени лист Града Новог Сада“, бр. 47/16 и 24/21) и члана 39. тачка 30. Статута Града Новог Сада („Службени лист Града Новог Сада“, број 11/19), Скупштина Града Новог Сада на XXXIII седници од 25. новембра 2022. године, доноси

**РЕШЕЊЕ
О ДАВАЊУ САГЛАСНОСТИ НА
СРЕДЊОРОЧНИ ПЛАН ПОСЛОВНЕ
СТРАТЕГИЈЕ И РАЗВОЈА ЈАВНОГ
КОМУНАЛНОГ ПРЕДУЗЕЋА ЗА
ОДРЖАВАЊЕ СТАМБЕНИХ И ПОСЛОВНИХ
ПРОСТОРА „СТАН“ НОВИ САД ЗА ПЕРИОД
2022 - 2028. ГОДИНЕ**

I. ДАЈЕ СЕ сагласност на Средњорочни план пословне стратегије и развоја Јавног комуналног предузећа за одржавање стамбених и пословних простора „Стан“ Нови Сад за период 2022-2028. године, који је Надзорни одбор Јавног комуналног предузећа за одржавање стамбених и пословних простора „Стан“ Нови Сад донео на XXX седници одржаној 3. октобра 2022. године.

II. Ово решење објавити у „Службеном листу Града Новог Сада“.

РЕПУБЛИКА СРБИЈА
АУТОНОМНА ПОКРАЈИНА ВОЈВОДИНА
ГРАД НОВИ САД
СКУПШТИНА ГРАДА НОВОГ САДА
Број: 352-3/2022-286-I
25. новембар 2022. године
НОВИ САД

Председница

MSc Јелена Маринковић Радомировић, с.р.

1145

На основу члана 24. став 1. тачка 2. Одлуке о усклађивању Одлуке о организовању Јавног комуналног предузећа „Зоохигијена и Ветерина Нови Сад“ Нови Сад („Службени лист Града Новог Сада“, бр. 47/16 и 46/20) и члана 39. тачка 30. Статута Града Новог Сада („Службени лист Града Новог Сада“, број 11/19), Скупштина Града Новог Сада на XXXIII седници од 25. новембра 2022. године, доноси

**РЕШЕЊЕ
О ДАВАЊУ САГЛАСНОСТИ НА ДУГОРОЧНИ
ПЛАН ПОСЛОВНЕ СТРАТЕГИЈЕ И РАЗВОЈА
ЈАВНОГ КОМУНАЛНОГ ПРЕДУЗЕЋА
„ЗООХИГИЈЕНА И ВЕТЕРИНА НОВИ САД“
НОВИ САД ЗА ПЕРИОД 2022 - 2032. ГОДИНЕ**

I. ДАЈЕ СЕ сагласност на Дугорочни план пословне стратегије и развоја Јавног комуналног предузећа „Зоохигијена и Ветерина Нови Сад“ Нови Сад за период 2022-2032. године, који је Надзорни одбор Јавног комуналног предузећа „Зоохигијена и Ветерина Нови Сад“ Нови Сад донео на 164. седници одржаној 22. септембра 2022. године.

II. Ово решење објавити у „Службеном листу Града Новог Сада“.

РЕПУБЛИКА СРБИЈА
АУТОНОМНА ПОКРАЈИНА ВОЈВОДИНА
ГРАД НОВИ САД
СКУПШТИНА ГРАДА НОВОГ САДА
Број: 352-3/2022-139-I
25. новембар 2022. године
НОВИ САД

Председница

MSc Јелена Маринковић Радомировић, с.р.

1146

На основу члана 24. став 1. тачка 2. Одлуке о усклађивању Одлуке о организовању Јавног комуналног предузећа „Зоохигијена и Ветерина Нови Сад“ Нови Сад („Службени лист Града Новог Сада“, бр. 47/16 и 46/20) и члана 39. тачка 30. Статута Града Новог Сада („Службени лист Града Новог Сада“, број 11/19), Скупштина Града Новог Сада на XXXIII седници од 25. новембра 2022. године, доноси

**РЕШЕЊЕ
О ДАВАЊУ САГЛАСНОСТИ НА
СРЕДЊОРОЧНИ ПЛАН ПОСЛОВНЕ
СТРАТЕГИЈЕ И РАЗВОЈА ЈАВНОГ
КОМУНАЛНОГ ПРЕДУЗЕЋА „ЗООХИГИЈЕНА
И ВЕТЕРИНА НОВИ САД“ НОВИ САД ЗА
ПЕРИОД 2022 - 2028. ГОДИНЕ**

I. ДАЈЕ СЕ сагласност на Средњорочни план пословне стратегије и развоја Јавног комуналног предузећа „Зоохигијена и Ветерина Нови Сад“ Нови Сад за период 2022-2028. године, који је Надзорни одбор Јавног комуналног предузећа „Зоохигијена и Ветерина Нови Сад“ Нови Сад донео на 164. седници одржаној 22. септембра 2022. године.

II. Ово решење објавити у „Службеном листу Града Новог Сада“.

РЕПУБЛИКА СРБИЈА
АУТОНОМНА ПОКРАЈИНА ВОЈВОДИНА
ГРАД НОВИ САД
СКУПШТИНА ГРАДА НОВОГ САДА
Број: 352-3/2022-138-I
25. новембар 2022. године
НОВИ САД

Председница

MSc Јелена Маринковић Радомировић, с.р.

1147

На основу члана 26. став 1. тачка 1. и став 2. Закона о јавној својини („Службени гласник РС“, бр. 72/11, 88/13, 105/14, 104/16 – др. закон, 108/16, 113/17, 95/18 и 153/20) и члана 11. Одлуке о прибављању, располагању и управљању непокретностима у јавној својини Града Новог Сада („Службени лист Града Новог Сада“, бр. 31/19, 61/19, 9/21, 9/21 – др. одлука, 27/22 и 32/22), Скупштина Града Новог Сада на XXXIII седници од 25. новембра 2022. године, доноси

РЕШЕЊЕ
О ДАВАЊУ НА КОРИШЋЕЊЕ
НЕПОКРЕТНОСТИ У ЈАВНОЈ СВОЈИНИ
ГРАДА НОВОГ САДА АУТОНОМНОЈ
ПОКРАЈИНИ ВОЈВОДИНИ ЗА ПОТРЕБЕ
ЗАВОДА ЗА ХИТНУ МЕДИЦИНСКУ ПОМОЋ
НОВИ САД, НОВИ САД, БЕЗ НАКНАДЕ

I.

ДАЈУ СЕ НА КОРИШЋЕЊЕ непокретности у јавној својини Града Новог Сада Аутономној покрајини Војводини за потребе Завода за хитну медицинску помоћ Нови Сад, Нови Сад, без накнаде, и то:

- зграда здравства број 1, корисне површине 2338 m² – завод за хитну медицинску помоћ, изузев пословног простора за коју није утврђена делатност број 1 – Апотека, корисне површине 58 m², који се налази у приземљу зграде здравства број 1, и
- гаража број 2, корисне површине 2169 m², све у Новом Саду, Булевар Патријарха Павла број 26А, саграђене на катастарској парцели број 5432/1 КО Нови Сад II, уписане у Лист непокретности број 10040 КО Нови Сад II.

II.

На основу овог решења закључиће се уговор између Града Новог Сада, кога заступа Градоначелник Града Новог Сада, или лице које он овласти, са једне стране и Аутономне покрајине Војводине и Завода за хитну медицинску помоћ Нови Сад, Нови Сад, које заступају лица овлашћена за заступање, са друге стране, а којим ће се регулисати међусобна права и обавезе.

III.

Завод за хитну медицинску помоћ Нови Сад, Нови Сад, непокретности из тачке I. овог решења, која се овим решењем даје на коришћење, дужан је да је користи за обављање своје делатности.

IV.

Ово решење објавити у „Службеном листу Града Новог Сада“.

РЕПУБЛИКА СРБИЈА
АУТОНОМНА ПОКРАЈИНА ВОЈВОДИНА
ГРАД НОВИ САД
СКУПШТИНА ГРАДА НОВОГ САДА
Број: 020-123/2022-I
25. новембар 2022. године
НОВИ САД

Председница

MSc Јелена Маринковић Радомировић, с.р.

1148

На основу члана 26. став 1. тачка 1. и став 2. Закона о јавној својини („Службени гласник РС“, бр. 72/11, 88/13, 105/14, 104/16 – др. закон, 108/16, 113/17, 95/18 и 153/20) и члана 11. Одлуке о прибављању, располагању и управљању непокретностима у јавној својини Града Новог Сада („Службени лист Града Новог Сада“, бр. 31/19, 61/19, 9/21, 9/21 – др. одлука, 27/22 и 32/22), Скупштина Града Новог Сада на XXXIII седници од 25. новембра 2022. године, доноси

РЕШЕЊЕ
О ДАВАЊУ НА КОРИШЋЕЊЕ
НЕПОКРЕТНОСТИ У ЈАВНОЈ СВОЈИНИ
ГРАДА НОВОГ САДА АУТОНОМНОЈ
ПОКРАЈИНИ ВОЈВОДИНИ ЗА ПОТРЕБЕ
ДОМА ЗДРАВЉА „НОВИ САД“ НОВИ САД,
БЕЗ НАКНАДЕ

I.

ДАЈУ СЕ НА КОРИШЋЕЊЕ непокретности у јавној својини Града Новог Сада Аутономној покрајини Војводини за потребе Дома здравља „Нови Сад“ Нови Сад, без накнаде, и то:

- помоћна зграда број 1, површине у габариту 22 m², и
- помоћна зграда број 2, површине у габариту 99 m², све у Каћу, у улици Краља Петра I, саграђене на катастарској парцели број 2869/1 КО Каћ и уписане у Лист непокретности број 476 КО Каћ.

II.

На основу овог решења закључиће се уговор између Града Новог Сада, кога заступа Градоначелник Града Новог Сада, или лице које он овласти, са једне стране и Аутономне покрајине Војводине и Дома здравља „Нови Сад“ Нови Сад, које заступају лица овлашћена за заступање, са друге стране, а којим ће се регулисати међусобна права и обавезе.

III.

Дом здравља „Нови Сад“ Нови Сад, непокретности из тачке I. овог решења, која се овим решењем дају на коришћење, дужан је да је користи за обављање своје делатности.

IV.

Ово решење објавити у „Службеном листу Града Новог Сада“.

РЕПУБЛИКА СРБИЈА
АУТОНОМНА ПОКРАЈИНА ВОЈВОДИНА
ГРАД НОВИ САД
СКУПШТИНА ГРАДА НОВОГ САДА
Број: 020-182/2021-I
25. новембар 2022. године
НОВИ САД

Председница

MSc Јелена Маринковић Радомировић, с.р.

1149

На основу члана 9. Одлуке о прибављању, располагању и управљању непокретностима у јавној својини Града Новог Сада („Службени лист Града Новог Сада“, бр. 31/19, 61/19, 9/21, 9/21 – др. одлука, 27/22 и 32/22), по захтеву Центра за социјални рад Града Новог Сада о давању непокретности у јавној својини на коришћење, Скупштина Града Новог Сада на XXXIII седници од 25. новембра 2022. године, доноси

РЕШЕЊЕ
О ДАВАЊУ НА КОРИШЋЕЊЕ
НЕПОКРЕТНОСТИ У ЈАВНОЈ СВОЈИНИ
ГРАДА НОВОГ САДА ЦЕНТРУ ЗА
СОЦИЈАЛНИ РАД ГРАДА НОВОГ САДА

I.

ДАЈУ СЕ НА КОРИШЋЕЊЕ непокретност у јавној својини Града Новог Сада, Центру за социјални рад Града Новог Сада и то:

- стамбена зграда за колективно становање број 1, корисне површине 585 м², површине у габариту 235 м², која се налази у Сремској Каменици, у улици Бранислава Букурова број 45, саграђена на катастарској парцели број 4123/1 КО Сремска Каменица и уписана у Лист непокретности 757 КО Сремска Каменица.

II.

На основу овог решења закључује се уговор између Града Новог Сада, кога заступа Градоначелник Града Новог Сада, или лице које он овласти и Центра за социјални рад Града Новог Сада, ког заступа овлашћено лице, којим ће се регулисати међусобна права и обавезе.

III.

Уговор из тачке II. овог решења је основ за упис права коришћења Центра за социјални рад Града Новог Сада, на непокретности описаној у тачки I. овог решења у јавне књиге о непокретностима и правима на њима у складу са законом којим се уређује упис права на непокретностима.

IV.

Корисник непокретности из тачке I. овог решења дужан је да непокретност која му се овим решењем даје на коришћење користи за потребе обављања делатности за коју је и основан.

V.

Ово решење објавити у „Службеном листу Града Новог Сада“.

РЕПУБЛИКА СРБИЈА
АУТОНОМНА ПОКРАЈИНА ВОЈВОДИНА
ГРАД НОВИ САД
СКУПШТИНА ГРАДА НОВОГ САДА
Број: 020-117/2022-I
25. новембар 2022. године
НОВИ САД

Председница

MSc Јелена Маринковић Радомировић, с.р.

1150

На основу члана 39. тачка 80. Статута Града Новог Сада („Службени лист Града Новог Сада“, број 11/19), Скупштина Града Новог Сада на XXXIII седници одржаној од 25. новембра 2022. године, доноси

РЕШЕЊЕ

I

Одобрава се употреба назива Града Новог Сада МАЧЕ-ВАЛАЧКОМ КЛУБУ „ПРИМА“, ради промене назива у МАЧЕ-ВАЛАЧКИ КЛУБ НОВИ САД.

II

Ово решење објавиће се у „Службеном листу Града Новог Сада“.

РЕПУБЛИКА СРБИЈА
АУТОНОМНА ПОКРАЈИНА ВОЈВОДИНА
ГРАД НОВИ САД
СКУПШТИНА ГРАДА НОВОГ САДА
Број: 020-151/2022-I
25. новембар 2022. године
НОВИ САД

Председница

MSc Јелена Маринковић Радомировић, с.р.

1151

На основу члана 29. став 1. тачка 3. Закона о смањењу ризика од катастрофа и управљању ванредним ситуацијама („Службени гласник РС“, број 87/18) и члана 39. тачка 70. Статута Града Новог Сада („Службени лист Града Новог Сада“, број 11/19), Скупштина Града Новог Сада на XXXIII седници од 25. новембра 2022. године, доноси

РЕШЕЊЕ

О ИЗМЕНАМА РЕШЕЊА О ОБРАЗОВАЊУ
ГРАДСКОГ ШТАБА ЗА ВАНРЕДНЕ
СИТУАЦИЈЕ ГРАДА НОВОГ САДА И
ИМЕНОВАЊУ КОМАНДАНТА, ЗАМЕНИКА
КОМАНДАНТА, НАЧЕЛНИКА И ЧЛАНОВА
ГРАДСКОГ ШТАБА ЗА ВАНРЕДНЕ
СИТУАЦИЈЕ ГРАДА НОВОГ САДА

Члан 1.

У Решењу о образовању Градског штаба за ванредне ситуације Града Новог Сада и именовању команданта, заменика команданта, начелника и чланова Градског штаба за ванредне ситуације Града Новог Сада („Службени лист Града Новог Сада“ бр. 55/20 и 9/21) у члану 3. став 2. мења се и гласи:

„Командант Градског штаба је Градоначелник, МИЛАН ЂУРИЋ.“

Члан 2.

Члан 4. мења се и гласи:

„Члан 4.

За заменика команданта Градског штаба именује се ИГОР ЦРНОБАРАЦ, заменик Градоначелника.

За начелника Градског штаба именује се пуковник полиције ИВАН РАДИСАВЉЕВИЋ, заменик начелника Управе за ванредне ситуације у Новом Саду.

За чланове Градског штаба именују се:

- ЗДРАВКО ЈЕЛУШИЋ, члан Градског већа Града Новог Сада задужен за област комуналних послова,
- МИЛОРАД РАДОЈЕВИЋ, члан Градског већа Града Новог Сада задужен за област привреде,

- Доц. др ДРАГАН СТАЈИЋ, члан Градског већа Града Новог Сада задужен за област здравства,
- БРАНКА БЕЖАНОВ, члан Градског већа Града Новог Сада задужена за област социјалне заштите и бриге о породици и деци,
- МИРА РАДЕНОВИЋ, члан Градског већа Града Новог Сада задужена за област имовине и имовинско-правне послове, заштиту животне средине, одрживи развој и енергетску ефикасност,
- АЛЕКСАНДАР КРАВИЋ, члан Градског већа Града Новог Сада задужен за област саобраћаја и путева,
- МИЛОВАН АМИЏИЋ, члан Градског већа Града Новог Сада задужен за област управе, прописа и урбанизма,
- АДРИЈАНА МЕСАРОВИЋ, члан Градског већа Града Новог Сада задужена за област буџета, финансија и инвестиција,
- ДИНА ВУЧЕНИЋ, члан Градског већа Града Новог Сада задужена за област образовања,
- начелник Градске управе за комуналне послове,
- начелник Градске управе за привреду,
- начелник Градске управе за здравство,
- начелник Градске управе за социјалну и дечију заштиту,
- начелник Градске управе за грађевинско земљиште и инвестиције,
- начелник Градске управе за заштиту животне средине,
- начелник Градске управе за саобраћај и путеве,
- начелник Градске управе за инспекцијске послове,
- заменик начелника Градске управе за инспекцијске послове,
- начелник Комуналне милиције у Градској управи за инспекцијске послове,
- мајор МОМЧИЛО СОВИЉ, помоћник начелника Полицијске управе у Новом Саду,
- директор Дома здравља „Нови Сад“ Нови Сад,
- директор Завода за хитну медицинску помоћ Нови Сад,
- потпуковник ДРАГАН ДИМОСКИ, начелник Центра Министарства одбране Нови Сад,
- мајор НЕДЕЉКО НЕДЕЉКОВИЋ, начелник Групе за цивилно-војну сарадњу у Команди 1.бр. КоВ Нови Сад,
- ДРАГАН ЛАЗИЋ, секретар Црвеног крста Града Новог Сада - Градска организација,
- МИЛАН ТЕШОВИЋ, директор Огранка „Електродистрибуција“ Нови Сад,
- директор Јавног градског саобраћајног предузећа „Нови Сад“ Нови Сад,
- директор Јавног комуналног предузећа „Водовод и канализација“ Нови Сад,
- директор Јавног комуналног предузећа „Чистоћа“ Нови Сад,
- директор Јавног комуналног предузећа „Пут“ Нови Сад,
- директор Јавног комуналног предузећа „Паркинг сервис“ Нови Сад,
- директор Јавног комуналног предузећа „Лисје“ Нови Сад,
- директор Јавног комуналног предузећа за одржавање стамбених и пословних простора „Стан“ Нови Сад,
- директор Јавног комуналног предузећа „Градско зеленило“ Нови Сад,
- директор Јавног комуналног предузећа „Новосадска топлана“ Нови Сад,
- директор Јавног комуналног предузећа „Зоохигијена и Ветерина Нови Сад“ Нови Сад,
- директор Јавног предузећа Спортски и пословни центар „Војводина“ Нови Сад,
- ИГОР АДАМ, командант Ватрогасно-спасилачких батаљона у Управи за ванредне ситуације у Новом Саду, и
- МИЛОВАН РАДМАНОВАЦ, шеф Центра за климатске анализе, ране најаве екстремних појава и оцену ризика елементарних непогода „Нови Сад“.

Члан 3.

Ово решење ступа на снагу осмог дана од дана објављивања у „Службеном листу Града Новог Сада“.

РЕПУБЛИКА СРБИЈА
АУТОНОМНА ПОКРАЈИНА ВОЈВОДИНА
ГРАД НОВИ САД
СКУПШТИНА ГРАДА НОВОГ САДА
Број: 352-1/2022-403-I
25. новембар 2022. године
НОВИ САД

Председница

МSc Јелена Маринковић Радомировић, с.р.

1152

На основу члана 41. став 3. и члана 44а. став 2. тачка 1. Закона о култури („Службени гласник РС“, бр. 72/09, 13/16, 30/16 – исправке, 6/20, 47/21 и 78/21) и члана 39. тачка 50. Статута Града Новог Сада („Службени лист Града Новог Сада“, број 11/19), Скупштина Града Новог Сада на XXXIII седници од 25. новембра 2022. године доноси

РЕШЕЊЕ
О РАЗРЕШЕЊУ ПРЕДСЕДНИКА УПРАВНОГ
ОДБОРА ЗАВОДА ЗА ЗАШТИТУ
СПОМЕНИКА КУЛТУРЕ ГРАДА НОВОГ
САДА, НОВИ САД

I

МИРОСЛАВ ИЛИЋ разрешава се дужности члана и председника Управног одбора Завода за заштиту споменика културе Града Новог Сада, Нови Сад, пре истека мандата, на лични захтев.

II

Ово решење објавити у „Службеном листу Града Новог Сада“.

РЕПУБЛИКА СРБИЈА
АУТОНОМНА ПОКРАЈИНА ВОЈВОДИНА
ГРАД НОВИ САД
СКУПШТИНА ГРАДА НОВОГ САДА
Број: 022-1/2022-166-I
25. новембар 2022. године
НОВИ САД

Председница

MSc Јелена Маринковић Радомировић, с.р.

1153

На основу члана 41. ст. 3. и 4. Закона о култури („Службени гласник РС“, бр. 72/09, 13/16, 30/16 – исправке, 6/20, 47/21 и 78/21) и члана 39. тачка 50. Статута Града Новог Сада („Службени лист Града Новог Сада“, број 11/19), Скупштина Града Новог Сада на XXXIII седници од 25. новембра 2022. године доноси

**РЕШЕЊЕ
О ИМЕНОВАЊУ ПРЕДСЕДНИКА УПРАВНОГ
ОДБОРА ЗАВОДА ЗА ЗАШТИТУ
СПОМЕНИКА КУЛТУРЕ ГРАДА
НОВОГ САДА, НОВИ САД**

I

ДРАГАН САВИЋ се именује по првом именовану за члана и председника Управног одбора Завода за заштиту споменика културе Града Новог Сада, Нови Сад.

II

Новоименованом члану и председнику Управног одбора Завода за заштиту споменика културе Града Новог Сада, Нови Сад из тачке I овог решења мандат траје до истека мандата Управног одбора Завода за заштиту споменика културе Града Новог Сада, Нови Сад.

III

Ово решење објавити у „Службеном листу Града Новог Сада“.

РЕПУБЛИКА СРБИЈА
АУТОНОМНА ПОКРАЈИНА ВОЈВОДИНА
ГРАД НОВИ САД
СКУПШТИНА ГРАДА НОВОГ САДА
Број: 022-1/2022-167-I
25. новембар 2022. године
НОВИ САД

Председница

MSc Јелена Маринковић Радомировић, с.р.

1154

На основу члана 116. ст. 1, 2, 5. и 6. и члана 117. ст 1. и 2. Закона о основама система образовања и васпитања („Службени гласник РС“, бр. 88/17 и 27/18 – др. закони, 10/19, 6/20 и 129/21) и члана 39. тачка 45. Статута Града Новог Сада („Службени лист Града Новог Сада“, број 11/19), Скупштина Града Новог Сада на XXXIII седници од 25. новембра 2022. године доноси

**РЕШЕЊЕ
О РАЗРЕШЕЊУ И ИМЕНОВАЊУ ЧЛАНОВА
ШКОЛСКОГ ОДБОРА САОБРАЋАЈНЕ
ШКОЛЕ „ПИНКИ“, НОВИ САД**

I

Разрешавају се дужности члана Школског одбора Саобраћајне школе „Пинки“, Нови Сад, због истека периода на који су именовани, са 14. децембром 2022. године:

представници јединице локалне самоуправе:

ЈЕЛЕНА МОРАВСКИ
ДРАГОМИР МАТИЋ
НАТАША МИКИЋ

представници запослених:

САША СТАНКОВИЋ
ДиАНА ТОПОЛСКИ
ГОРДАНА ПЕЈАКОВ БРКИЋ

представници родитеља:

ИГОР ЕМИНИ
ГОРДАНА ЖАРКОВИЋ
СЛОБОДАНКА НЕДИЋ

II

За чланове Школског одбора Саобраћајне школе „Пинки“, Нови Сад, од 15. децембра 2022. године, на период од четири године, именују се:

представници јединице локалне самоуправе:

ЈЕЛЕНА МОРАВСКИ
СТАНА МОМЧИЛОВИЋ
МИЛОШ НИКАЧЕВ

представници запослених:

БОРИСЛАВ ЈЕВРЕМОВИЋ
ПЕТАР ЈОЦИЋ
СЛОБОДАН ПАРХОМОВ

представници родитеља:

САША СТАНКОВИЋ
ГОРДАНА ПЕЈАКОВ БРКИЋ
ДиАНА ТОПАЛСКИ

III

Ово решење објавити у „Службеном листу Града Новог Сада“.

РЕПУБЛИКА СРБИЈА
АУТОНОМНА ПОКРАЈИНА ВОЈВОДИНА
ГРАД НОВИ САД
СКУПШТИНА ГРАДА НОВОГ САДА
Број: 022-1/2022-168-I
25. новембар 2022. године
НОВИ САД

Председница

MSc Јелена Маринковић Радомировић, с.р.

1155

На основу члана 116. ст. 1, 2, 5. и 6. и члана 117. ст 1. и 2. Закона о основама система образовања и васпитања („Службени гласник РС“, бр. 88/17 и 27/18 – др. закони, 10/19, 6/20 и 129/21) и члана 39. тачка 45. Статута Града Новог Сада („Службени лист Града Новог Сада“, број 11/19), Скупштина Града Новог Сада на XXXIII седници од 25. новембра 2022. године доноси

РЕШЕЊЕ
О РАЗРЕШЕЊУ И ИМЕНОВАЊУ ЧЛАНОВА
ШКОЛСКОГ ОДБОРА ОСНОВНЕ ШКОЛЕ
„ВАСА СТАЈИЋ“, НОВИ САД

I

Разрешавају се дужности члана Школског одбора Основне школе „Васа Стајић“, Нови Сад, због истека периода на који су именовани:

представници јединице локалне самоуправе:

МАРИЈА МИЛАНКОВИЋ
ЈЕЛЕНА ЂУКИЋ
НЕМАЊА ЂУЛУМ

представници запослених:

ВЛАДИМИР ШИРОКИ
ЈОВАНА КНЕЖЕВИЋ
МАРИЈА ПЕРОВИЋ

представници родитеља:

СРЂАН ДОБРОСАВЉЕВ
ДАНКА КОВАЧ
ОЛГИЦА АНДРИЋ

II

За чланове Школског одбора Основне школе „Васа Стајић“, Нови Сад на период од четири године именују се:

представници јединице локалне самоуправе:

МАРИЈА МИЛАНКОВИЋ
ЈЕЛЕНА ЂУКИЋ
НЕМАЊА ЂУЛУМ

представници запослених:

ВЛАДИМИР ШИРОКИ
ДУШАНКА ТУЦАКОВ
ДЕЈАН ЂОРОВИЋ

представници родитеља:

ЖИВАН МИЛИНОВ
МАРИЈАНА ХОМА МЕЂЕШИ
СЛАЂАНА ПАНИЋ

III

Ово решење објавити у „Службеном листу Града Новог Сада“.

РЕПУБЛИКА СРБИЈА
АУТОНОМНА ПОКРАЈИНА ВОЈВОДИНА
ГРАД НОВИ САД
СКУПШТИНА ГРАДА НОВОГ САДА
Број: 022-1/2022-169-I
25. новембар 2022. године
НОВИ САД

Председница

MSc Јелена Маринковић Радомировић, с.р.

1156

На основу члана 116. ст. 1, 2, 5. и 6. и члана 117. ст 1. и 2. Закона о основама система образовања и васпитања („Службени гласник РС“, бр. 88/17 и 27/18 – др. закони, 10/19, 6/20 и 129/21) и члана 39. тачка 45. Статута Града Новог Сада („Службени лист Града Новог Сада“, број 11/19), Скупштина Града Новог Сада на XXXIII седници од 25. новембра 2022. године доноси

РЕШЕЊЕ
О РАЗРЕШЕЊУ И ИМЕНОВАЊУ ЧЛАНОВА
ШКОЛСКОГ ОДБОРА ОСНОВНЕ ШКОЛЕ
„БРАНКО РАДИЧЕВИЋ“, НОВИ САД

I

Разрешавају се дужности члана Школског одбора Основне школе „Бранко Радичевић“, Нови Сад, због истека периода на који су именовани, са 14. децембром 2022. године:

представници јединице локалне самоуправе:

ЈЕЛЕНА ЦВЕТКОВИЋ
СРЂАН СТЕФАНОВ
ДЕЈАН ОРЛИЋ

представници запослених:

ЉИЉАНА ТУБИЋ
ВЕРА БЛАНУША
РАДОВАН КНЕЖИЋ

представници родитеља:

МАРИЈА ЛУЧИЋ
ЈЕЛЕНА ПАВЛОВИЋ
ЈАСМИНА ЧЕКЕРЕВАЦ-ЉУБИЧИЋ

II

За чланове Школског одбора Основне школе „Бранко Радичевић“, Нови Сад, од 15. децембра 2022. године, на период од четири године, именују се:

представници јединице локалне самоуправе:

ЈЕЛЕНА ЦВЕТКОВИЋ
СРЂАН СТЕФАНОВ
ДЕЈАН ОРЛИЋ

представници запослених:

ЉИЉАНА ТУБИЋ
ЗОРА РАБАЦИЈЕВСКИ
АЛЕКСАНДАР МАЛЕТИН

представници родитеља:

ЈЕЛЕНА ПАВЛОВИЋ
ВЕСНА ВУЧЕВИЋ
ВУКАШИН ЈАНИЧИЋ

III

Ово решење објавити у „Службеном листу Града Новог Сада“.

РЕПУБЛИКА СРБИЈА
АУТОНОМНА ПОКРАЈИНА ВОЈВОДИНА
ГРАД НОВИ САД
СКУПШТИНА ГРАДА НОВОГ САДА
Број: 022-1/2022-170-I
25. новембар 2022. године
НОВИ САД

Председница

MSc Јелена Маринковић Радомировић, с.р.

1157

На основу члана 116. став 5. и став 9. тачка 7. у вези са чланом 117. став 3. тачка 7. Закона о основама система образовања и васпитања („Службени гласник РС“, бр. 88/17, 27/18 – др. закони, 10/19, 6/20 и 129/21) и члана 39. тачка 45. Статута Града Новог Сада („Службени лист Града Новог Сада“, број 11/19), Скупштина Града Новог Сада на XXXIII седници од 25. новембра 2022. године, доноси

РЕШЕЊЕ
О РАЗРЕШЕЊУ ЧЛАНА ШКОЛСКОГ
ОДБОРА ГИМНАЗИЈЕ „ЈОВАН ЈОВАНОВИЋ
ЗМАЈ“, НОВИ САД

I

ДАНИЈЕЛА ГРУЈИЋ се разрешава дужности члана Школског одбора Гимназије „Јован Јовановић Змај“, Нови Сад, представника запослених, пре истека мандата.

II

Ово решење објавити у „Службеном листу Града Новог Сада“.

Образложење

Правни основ за доношење Решења садржан је у члану 116. став 5. Закона о основама система образовања и васпитања („Службени гласник РС“, бр. 88/17, 27/18 – др. закони, 10/19, 6/20 и 129/21) којим је прописано да чланове школских одбора основних и средњих школа именује и разрешава скупштина јединице локалне самоуправе и у члану 39. тачка 45. Статута Града Новог Сада („Службени лист Града Новог Сада“, број 11/19), којим је прописано да Скупштина Града Новог Сада, у складу са законом, именује и разрешава чланове школског одбора основних и средњих школа. Чланом 116. став 9. тачка 7. наведеног закона је прописано да за члана органа управљања не може да буде предложено ни именовано лице у другим случајевима, утврђеним законом. Чланом 117. став 3. тачка 7. Закона о основама система образовања и васпитања је прописано да ће скупштина јединице локалне самоуправе разрешити, пре истека мандата, поједине чланове у случају да наступи услов из члана 116. став 9. овог закона. Чланом 79. став 1. тачка 4. Закона о раду је прописано да запосленом мирују права и обавезе које се стичу на раду и по основу рада, осим права и обавеза за које је законом, општим актом, односно уговором о раду друкчије одређено ако одсуствује са рада због избора, односно именовања на функцију у државном органу, синдикату, политичкој организацији или другу јавну функцију чије вршење захтева да привремено престане да ради код послодавца

Комисија за кадровска, административна и мандатно-имунитетна питања Скупштине Града Новог Сада је на 66. седници од 18. новембра 2022. године, након разматрања покренуте иницијативе Наставничког већа Гимназије „Јован Јовановић Змај“, Нови Сад за разрешење Данијеле Грујић дужности члана Школског одбора Школе, из реда запослених због мировања радног односа у Школи на основу Решења број 394 од 1. августа 2022. године донетог по захтеву Данијеле Грујић због избора за народну посланицу у Народној скупштини, констатовала да је наступио услов из цитиране одредбе члана 116. став 9. тачка 7. Закона о

основама система образовања и васпитања имајући у виду да Данијели Грујић доношењем решења о мировању радног односа, у складу са цитираном одредбом члана 79. став 1. тачка 4. Закона о раду, мирују права и обавезе које се стичу на раду и по основу рада, а тиме и право да буде члан Школског одбора Гимназије „Јован Јовановић Змај“, Нови Сад из реда запослених, те је на основу цитираних одредби утврдила Предлог решења о разрешењу члана Школског одбора Гимназије „Јован Јовановић Змај“, Нови Сад.

Сходно наведеном, Скупштина Града Новог Сада је одлучила као у диспозитиву овог решења.

Поука о правном средству: Ово решење је коначно и против истог се може покренути управни спор. Тужба се подноси Управном суду у року од 30 дана од дана пријема решења.

РЕПУБЛИКА СРБИЈА
АУТОНОМНА ПОКРАЈИНА ВОЈВОДИНА
ГРАД НОВИ САД
СКУПШТИНА ГРАДА НОВОГ САДА
Број: 022-1/2022-171-I
25. новембар 2022. године
НОВИ САД

Председница

МSc Јелена Маринковић Радомировић, с.р.

1158

На основу члана 116. ст. 1, 2, 5. и 6. и члана 117. ст. 1. и 2. Закона о основама система образовања и васпитања („Службени гласник РС“, бр. 88/17 и 27/18 – др. закони, 10/19, 6/20 и 129/21) и члана 39. тачка 45. Статута Града Новог Сада („Службени лист Града Новог Сада“, број 11/19), Скупштина Града Новог Сада на XXXIII седници од 25. новембра 2022. године доноси

РЕШЕЊЕ
О РАЗРЕШЕЊУ И ИМЕНОВАЊУ ЧЛАНОВА
ШКОЛСКОГ ОДБОРА ГИМНАЗИЈЕ „ЈОВАН
ЈОВАНОВИЋ ЗМАЈ“, НОВИ САД

I

Разрешавају се дужности члана Школског одбора Гимназије „Јован Јовановић Змај“, Нови Сад, због истека периода на који су именовани, са 14. децембром 2022. године:

представници јединице локалне самоуправе:

СНЕЖАНА ЂЕКИЋ МИЛУТИНОВ
СЛОБОДАН ПУШКАР
САНДРА СТОЈКОВ

представници запослених:

НАТАША БУДИМИР
МАРИЈА МИЛОШЕВИЋ

представници родитеља:

ЈЕЛЕНА ЈАЊИЋ
ЗОРАН ТАДИЋ
ТАЊА ВЕЉА

II

За чланове Школског одбора Гимназије „Јован Јовановић Змај“, Нови Сад, од 15. децембра 2022. године, на период од четири године, именују се:

представници јединице локалне самоуправе:

САНДРА СТОЈКОВ
СНЕЖАНА ЂЕКИЋ МИЛУТИНОВ
МАЈА СТОЈАНОВИЋ

представници запослених:

МАРИЈА МИЛОШЕВИЋ
ЈЕЛИЦА ЂЕКИЋ
НАТАША БУДИМИР

представници родитеља:

ЧАРНА МИЛИНКОВИЋ
МИРЈАНА НЕМЕЦ
ЗОРАН ТАДИЋ

III

Ово решење објавити у „Службеном листу Града Новог Сада“.

РЕПУБЛИКА СРБИЈА
АУТОНОМНА ПОКРАЈИНА ВОЈВОДИНА
ГРАД НОВИ САД
СКУПШТИНА ГРАДА НОВОГ САДА
Број: 022-1/2022-172-I
25. новембар 2022. године
НОВИ САД

Председница

MSc Јелена Маринковић Радомировић, с.р.

1159

На основу тач. III. и IV. Решења о образовању Координационог тела за борбу против насиља у основним и средњим школама на територији Града Новог Сада („Службени лист Града Новог Сада“, бр. 26/13, 55/15 и 63/16), Скупштина Града Новог Сада на XXXIII седници од 25. новембра 2022. године доноси

**РЕШЕЊЕ
О РАЗРЕШЕЊУ И ИМЕНОВАЊУ ДВА ЧЛАНА
КООРДИНАЦИОНОГ ТЕЛА ЗА БОРБУ
ПРОТИВ НАСИЉА У ОСНОВНИМ И
СРЕДЊИМ ШКОЛАМА НА ТЕРИТОРИЈИ
ГРАДА НОВОГ САДА**

I

У Координационом телу за борбу против насиља у основним и средњим школама на територији Града разрешавају се дужности

члана

ЈАСМИНА ПАСТОЊИЦКИ
ВУКАШИН ЛАЗОВИЋ

II

У Координационо тело за борбу против насиља у основним и средњим школама на територији Града именују се на период од четири године

за члана

ПЕТАР НАРАНЧИЋ, председник Актива директора основних школа на територији Града Новог Сада

ВЛАДИМИР ГАВРАНИЋ, председник Актива директора средњих школа на територији Града Новог Сада

III

Ово решење објавити у „Службеном листу Града Новог Сада“.

РЕПУБЛИКА СРБИЈА
АУТОНОМНА ПОКРАЈИНА ВОЈВОДИНА
ГРАД НОВИ САД
СКУПШТИНА ГРАДА НОВОГ САДА
Број: 022-1/2022-173-I
25. новембар 2022. године
НОВИ САД

Председница

MSc Јелена Маринковић Радомировић, с.р.

1160

На основу члана 40. став 1. Статута Града Новог Сада („Службени лист Града Новог Сада“, број 11/19) и члана 47. став 1. Пословника Скупштине Града Новог Сада – пречишћен текст („Службени лист Града Новог Сада“, број 23/20) Скупштина Града Новог Сада на XXXIII седници од 25. новембра 2022. године, доноси

**РЕШЕЊЕ
О ПРЕСТАНКУ ДУЖНОСТИ ПРЕДСЕДНИКА
САВЕТА ЗА КОМУНАЛНЕ ДЕЛАТНОСТИ**

I

ИГОРУ ЦРНОБАРЦУ престаје дужност председника Савета за комуналне делатности.

II

Ово решење објавити у „Службеном листу Града Новог Сада“.

РЕПУБЛИКА СРБИЈА
АУТОНОМНА ПОКРАЈИНА ВОЈВОДИНА
ГРАД НОВИ САД
СКУПШТИНА ГРАДА НОВОГ САДА
Број: 022-1/2022-174-I
25. новембар 2022. године
НОВИ САД

Председница

MSc Јелена Маринковић Радомировић, с.р.

1161

На основу члана 40. став 1. Статута Града Новог Сада („Службени лист Града Новог Сада“, број 11/19) и члана 47. став 1. Пословника Скупштине Града Новог Сада – пречишћен текст („Службени лист Града Новог Сада“, број 23/20) Скупштина Града Новог Сада на XXXIII седници од 25. новембра 2022. године, доноси

**РЕШЕЊЕ
О ПРЕСТАНКУ ДУЖНОСТИ ЗАМЕНИКА
ПРЕДСЕДНИКА КОМИСИЈЕ ЗА
МЕЂУГРАДСКУ САРАДЊУ У ЗЕМЉИ
И ИНОСТРАНСТВУ**

I

ИГОРУ ЦРНОБАРЦУ престаје дужност заменика председника Комисије за међуградску сарадњу у земљи и иностранству.

II

Ово решење објавити у „Службеном листу Града Новог Сада“.

РЕПУБЛИКА СРБИЈА
АУТОНОМНА ПОКРАЈИНА ВОЈВОДИНА
ГРАД НОВИ САД
СКУПШТИНА ГРАДА НОВОГ САДА
Број: 022-1/2022-175-I
25. новембар 2022. године
НОВИ САД

Председница

MSc Јелена Маринковић Радомировић, с.р.

1162

На основу члана 40. став 1. Статута Града Новог Сада („Службени лист Града Новог Сада“, број 11/19), Скупштина Града Новог Сада на XXXIII седници од 25. новембра 2022. године, доноси

**РЕШЕЊЕ
О РАЗРЕШЕЊУ ЧЛАНА И ИЗБОРУ
ПРЕДСЕДНИКА И ЧЛАНА САВЕТА ЗА
КОМУНАЛНЕ ДЕЛАТНОСТИ**

I

СИНИША ТРКУЉА се разрешава дужности члана Савета за комуналне делатности.

II

СИНИША ТРКУЉА се бира за председника Савета за комуналне делатности.

III

ДРАГАН ХЕМОМ се бира за члана Савета за комуналне делатности.

IV

Ово решење објавити у „Службеном листу Града Новог Сада“.

РЕПУБЛИКА СРБИЈА
АУТОНОМНА ПОКРАЈИНА ВОЈВОДИНА
ГРАД НОВИ САД
СКУПШТИНА ГРАДА НОВОГ САДА
Број: 022-1/2022-176-I
25. новембар 2022. године
НОВИ САД

Председница

MSc Јелена Маринковић Радомировић, с.р.

1163

На основу члана 40. став 1. Статута Града Новог Сада („Службени лист Града Новог Сада“, број 11/19), Скупштина Града Новог Сада на XXXIII седници од 25. новембра 2022. године, доноси

**РЕШЕЊЕ
О ИЗБОРУ ЗАМЕНИКА ПРЕДСЕДНИКА
КОМИСИЈЕ ЗА МЕЂУГРАДСКУ САРАДЊУ У
ЗЕМЉИ И ИНОСТРАНСТВУ**

I

КРИСТИНА ЖАРИЋ се бира за заменика председника Комисије за међуградску сарадњу у земљи и иностранству.

II

Ово решење објавити у „Службеном листу Града Новог Сада“.

РЕПУБЛИКА СРБИЈА
АУТОНОМНА ПОКРАЈИНА ВОЈВОДИНА
ГРАД НОВИ САД
СКУПШТИНА ГРАДА НОВОГ САДА
Број: 022-1/2022-177-I
25. новембар 2022. године
НОВИ САД

Председница

MSc Јелена Маринковић Радомировић, с.р.

1164

На основу члана 40. став 1. Статута Града Новог Сада („Службени лист Града Новог Сада“, број 11/19), Скупштина Града Новог Сада на XXXIII седници од 25. новембра 2022. године, доноси

**РЕШЕЊЕ
О ИЗБОРУ ЧЛАНА САВЕТА ЗА ПРАЋЕЊЕ
ПРИМЕНЕ ЕТИЧКОГ КОДЕКСА**

I

ДРАГАН ХЕМОМ се бира за члана Савета за праћење примене Етичког кодекса.

II

Ово решење објавити у „Службеном листу Града Новог Сада“.

РЕПУБЛИКА СРБИЈА
АУТОНОМНА ПОКРАЈИНА ВОЈВОДИНА
ГРАД НОВИ САД
СКУПШТИНА ГРАДА НОВОГ САДА
Број: 022-1/2022-178-I
25. новембар 2022. године
НОВИ САД

Председница

MSc Јелена Маринковић Радомировић, с.р.

1165

На основу члана 40. став 1. Статута Града Новог Сада („Службени лист Града Новог Сада“, број 11/19), Скупштина Града Новог Сада на XXXIII седници од 25. новембра 2022. године, доноси

РЕШЕЊЕ О ИЗБОРУ ЧЛАНА САВЕТА ЗА ОСОБЕ СА ИНВАЛИДИТЕТОМ

I

КРИСТИНА ЖАРИЋ се бира за члана Савета за особе са инвалидитетом.

II

Ово решење објавити у „Службеном листу Града Новог Сада“.

РЕПУБЛИКА СРБИЈА
АУТОНОМНА ПОКРАЈИНА ВОЈВОДИНА
ГРАД НОВИ САД
СКУПШТИНА ГРАДА НОВОГ САДА
Број: 022-1/2022-179-I
25. новембар 2022. године
НОВИ САД

Председница

MSc Јелена Маринковић Радомировић, с.р.

1166

На основу члана 116. ст. 1, 2, 5. 6. и 7. и члана 117. ст 1. и 2. Закона о основама система образовања и васпитања („Службени гласник РС“, бр. 88/17 и 27/18 – др. закони, 10/19, 6/20 и 129/21) и члана 39. тачка 45. Статута Града Новог Сада („Службени лист Града Новог Сада“, број 11/19), уз мишљење Националног савета мађарске националне мањине број: V/Z/406/2022 од 21. новембра 2022. године, Скупштина Града Новог Сада на XXXIII седници од 25. новембра 2022. године доноси

РЕШЕЊЕ О РАЗРЕШЕЊУ И ИМЕНОВАЊУ ЧЛАНОВА ШКОЛСКОГ ОДБОРА ОСНОВНЕ ШКОЛЕ „СВЕТИ САВА“, РУМЕНКА

I

Разрешавају се дужности члана Школског одбора Основне школе „Свети Сава“, Руменка, због истека периода на који су именовани, са 14. децембром 2022. године:

представници јединице локалне самоуправе:

ЈАСМИНА АНТАНАСИЈЕВИЋ
ДАНИЈЕЛА КНЕЖЕВИЋ ГУЕН
ЕТЕЛ БАЧИ

представници запослених:

ВАЛЕРИЈА ВОЈНОВИЋ
ТАТЈАНА МЕСЕЛЦИЈА
БРАНИСЛАВА ЕРДЕЉИ

представници родитеља:

СИНИША ПОПОВ
ОЛИВЕРА МАЦАК
ЕВА МОЛДВАЈИ

II

За чланове Школског одбора Основне школе „Свети Сава“, Руменка, од 15. децембра 2022. године, на период од четири године, именују се:

представници јединице локалне самоуправе:

ДАНИЈЕЛА КНЕЖЕВИЋ ГУЕН
НЕМАЊА ФИЛИПОВИЋ
ЗОЛТАН МАЈОР

представници запослених:

СЛАВИЦА ПЕЧИЉ
ВАЛЕРИЈА ВОЈНОВИЋ
ТАТЈАНА МЕСЕЛЦИЈА

представници родитеља:

ИВАНА ПЈЕВАЧ
ДАНИЈЕЛА МИЛИЋ
ИВАНА КОЗИЋ

III

Ово решење објавити у „Службеном листу Града Новог Сада“.

РЕПУБЛИКА СРБИЈА
АУТОНОМНА ПОКРАЈИНА ВОЈВОДИНА
ГРАД НОВИ САД
СКУПШТИНА ГРАДА НОВОГ САДА
Број: 022-1/2022-180-I
25. новембар 2022. године
НОВИ САД

Председница

MSc Јелена Маринковић Радомировић, с.р.

1167

На основу чл. 34, 35. и 36. Закона о култури („Службени гласник РС“, бр. 72/09, 13/16, 30/16 – испр., 6/20, 47/21 и 78/21) и члана 39. тачка 50. Статута Града Новог Сада („Службени лист Града Новог Сада“, број 11/19), Скупштина Града Новог Сада на XXXIII седници од 25. новембра 2022. године, доноси

РЕШЕЊЕ
О ИМЕНОВАЊУ ДИРЕКТОРА МАЂАРСКОГ
КУЛТУРНОГ ЦЕНТРА „ПЕТЕФИ ШАНДОР“,
НОВИ САД - PETŐFI SÁNDOR MAGYAR
MŰVELŐDÉSI KÖZPONT ÚJVIDÉK

I

КАРОЉ КИРАЉ се именује за директора Мађарског културног центра „Петефи Шандор“, Нови Сад - Petőfi Sándor Magyar Művelődési Központ Újvidék на период од четири године.

II

Ово решење објавити у „Службеном листу Града Новог Сада“.

Образложење

Правни основ за доношење Решења садржан је у члану 34. Закона о култури („Службени гласник РС“, бр. 72/09, 13/16, 30/16 – испр., 6/20, 47/21 и 78/21) и члану 39. тачка 50. Статута Града Новог Сада („Службени лист Града Новог Сада“, број 11/19), којима је, између осталог, прописано да Скупштина Града Новог Сада, у складу са законом, именује и разрешава директора установе културе чији је оснивач Град Нови Сад. Чланом 35. Закона о култури, између осталог, прописано је да се директор установе чији је оснивач јединица локалне самоуправе именује на основу претходно спроведеног јавног конкурса на период од четири године и да може поново бити именован. Истим чланом наведеног закона је прописано да јавни конкурс расписује и спроводи управни одбор установе, уз претходну сагласност оснивача, да управни одбор установе обавља разговор са кандидатима који испуњавају услове из конкурса и у року од 30 дана од дана завршетка јавног конкурса доставља оснивачу образложени предлог листе кандидата, која садржи мишљење управног одбора о стручним и организационим способностима сваког кандидата и записник о обављеном разговору. Оснивач именује директора установе са листе кандидата.

Чланом 8. ст. 2. и 4. Одлуке о установама културе чији је оснивач Град Нови Сад („Службени лист Града Новог Сада“, број 16/22) је прописано да директора установе културе чији је оснивач Град Нови Сад, на основу претходно спроведеног јавног конкурса, именује Скупштина Града Новог Сада, на период од четири године и може бити поново именован и да наведени јавни конкурс расписује и спроводи управни одбор уз претходну сагласност Градског већа Града Новог Сада.

Чланом 36. Закона о култури је прописано да кандидати за директоре установа морају имати високо образовање и најмање пет година радног искуства у култури, као и то да се остали услови за избор кандидата за директора установе утврђују статутом установе. Кандидат за директора дужан је да предложи програм рада и развоја установе, као саставни део конкурсне документације.

Чланом 18. Статута Мађарског културног центра „Петефи Шандор“, Нови Сад - Petőfi Sándor Magyar Művelődési Központ Újvidék прописано је да за директора Мађарског културног центра „Петефи Шандор“, Нови Сад - Petőfi Sándor

Magyar Művelődési Központ Újvidék може бити именовано лице које поред општих услова, прописаних законом, испуњава и следеће услове:

- стечено високо образовање из области: науке о уметностима, социолошке науке, педагошке и андрагошке науке, правне науке, економске науке, електротехничко и рачунарско инжењерство, организационе науке или менаџмент и бизнис, на студијама другог степена (мастер академске студије, специјалистичке академске студије или специјалистичке струковне студије) по пропису који је уређивао високо образовање почев од 10. септембра 2005. године до 7. октобра 2017. године, или на студијама другог степена (мастер академске студије или специјалистичке академске студије) по пропису који уређује високо образовање почев од 7. октобра 2017. године, односно на основним студијама у трајању од најмање четири године по пропису који је уређивао високо образовање до 10. септембра 2005. године;
- знање мађарског језика и познавање једног страног језика
- знање рада на рачунару

Градско веће Града Новог Сада је Решењем, број: 6-3/2022-251-II од 22. септембра 2022. године дала сагласност на Предлог одлуке о расписивању и спровођењу Јавног конкурса за избор кандидата за директора Мађарског културног центра „Петефи Шандор“, Нови Сад - Petőfi Sándor Magyar Művelődési Központ Újvidék, који је утврдио Привремени управни одбор Мађарског културног центра „Петефи Шандор“, Нови Сад - Petőfi Sándor Magyar Művelődési Központ Újvidék на седници од 13. септембра 2022. године.

Привремени управни одбор Мађарског културног центра „Петефи Шандор“, Нови Сад - Petőfi Sándor Magyar Művelődési Központ Újvidék је на седници од 30. септембра 2022. године, уз наведену, претходну сагласност Градског већа Града Новог Сада, донео одлуку којом је расписао јавни конкурс за избор кандидата за директора Мађарског културног центра „Петефи Шандор“, Нови Сад - Petőfi Sándor Magyar Művelődési Központ Újvidék, у складу са условима утврђеним Законом о култури и Статутом Мађарског културног центра „Петефи Шандор“, Нови Сад - Petőfi Sándor Magyar Művelődési Központ Újvidék. Текст јавног конкурса објављен је 24. октобра 2022. године на сајту Националне служба за запошљавање, у листу „Новости“, листу „Magyar Szó“ и на огласној табли Мађарског културног центра „Петефи Шандор“, Нови Сад - Petőfi Sándor Magyar Művelődési Központ Újvidék. У року одређеном за подношење пријаве на јавни конкурс, 15 дана од дана објављивања, пријаву на конкурс поднео је један кандидат.

Привремени управни одбор Мађарског културног центра „Петефи Шандор“, Нови Сад - Petőfi Sándor Magyar Művelődési Központ Újvidék је на седници од 10. новембра 2022. године, констатовао да је на јавни конкурс за избор кандидата за директора Мађарског културног центра „Петефи Шандор“, Нови Сад - Petőfi Sándor Magyar Művelődési Központ Újvidék, пријаву благовремено поднео кандидат Карољ Кираљ, да су уз исту приложени сви потребни докази, односно да кандидат испуњава услове из конкурса за именовање за директора ове установе.

Привремени управни одбор Мађарског културног центра „Петефи Шандор“, Нови Сад - Petőfi Sándor Magyar Művelődési Központ Újvidék је на седници од 15. новембра 2022. године обавио усмени разговор са кандидатом Карољом Кираљем ради утврђивања мишљења о стручним и организационим способностима кандидата, о чему је сачинио записник и утврдио образложени предлог листе кандидата, који садржи мишљење о стручним и организационим способностима за кандидата са листе, Кароља Кираља.

Комисија за кадровска, административна и мандатно-имуניתетна питања Скупштине Града Новог Сада је на 67. седници од 24. новембра 2022. године, увидом у комплетну конкурсну документацију и на основу образложеног предлога листе кандидата која садржи мишљење Привременог управног одбора Мађарског културног центра „Петефи Шандор“, Нови Сад - Petőfi Sándor Magyar Művelődési Központ Újvidék о стручним и организационим способностима за кандидата са листе Кароља Кираља и записник о обављеном разговору са наведеним кандидатом, достављених Скупштини Града Новог Сада 22. новембра 2022. године, односно у року од 30 дана од дана завршетка јавног конкурса, утврдила Предлог решења о именовану директора Мађарског културног центра „Петефи Шандор“, Нови Сад - Petőfi Sándor Magyar Művelődési Központ Újvidék.

Сходно наведеном, Скупштина Града Новог Сада је одлучила као у диспозитиву овог решења.

УПУТСТВО О ПРАВНОМ СРЕДСТВУ:

Против овог решења може се поднети тужба Вишем суду у Новом Саду у року од 30 дана од дана достављања решења.

РЕПУБЛИКА СРБИЈА
АУТОНОМНА ПОКРАЈИНА ВОЈВОДИНА
ГРАД НОВИ САД
СКУПШТИНА ГРАДА НОВОГ САДА
Број: 022-1/2022-182-I
25. новембар 2022. године
НОВИ САД

Председница

MSc Јелена Маринковић Радомировић, с.р.

1168

На основу члана 34 Закона о култури („Службени гласник РС“, бр. 72/09, 13/16, 30/16 – испр., 6/20, 47/21 и 78/21) и члана 39. тачка 50. Статута Града Новог Сада („Службени лист Града Новог Сада“, број 11/19), Скупштина Града Новог Сада на XXXIII седници од 25. новембра 2022. године, доноси

РЕШЕЊЕ О ПРЕСТАНКУ ДУЖНОСТИ ВРШИОЦА ДУЖНОСТИ МАЂАРСКОГ КУЛТУРНОГ ЦЕНТРА „ПЕТЕФИ ШАНДОР“, НОВИ САД - PETŐFI SÁNDOR MAGYAR MŰVELŐDÉSI KÖZPONT ÚJVIDÉK

I

КАРОЉУ КИРАЉУ престаје дужност вршиоца дужности директора Мађарског културног центра „Петефи Шандор“, Нови Сад - Petőfi Sándor Magyar Művelődési Központ Újvidék због именованја директора Мађарског културног центра „Петефи Шандор“, Нови Сад - Petőfi Sándor Magyar Művelődési Központ Újvidék на основу јавног конкурса.

II

Ово решење објавити у „Службеном листу Града Новог Сада“.

РЕПУБЛИКА СРБИЈА
АУТОНОМНА ПОКРАЈИНА ВОЈВОДИНА
ГРАД НОВИ САД
СКУПШТИНА ГРАДА НОВОГ САДА
Број: 022-1/2022-183-I
25. новембар 2022. године
НОВИ САД

Председница

MSc Јелена Маринковић Радомировић, с.р.

1169

На основу члана 116. став 5. и члана 117. став 4. Закона о основама система образовања и васпитања („Службени гласник РС“, бр. 88/17, 27/18 – др. закони, 10/19, 6/20 и 129/21) и члана 39. тачка 45. Статута Града Новог Сада („Службени лист Града Новог Сада“, број 11/19), Скупштина Града Новог Сада на XXXIII седници од 25. новембра 2022. године, доноси

РЕШЕЊЕ О РАЗРЕШЕЊУ ЧЛАНА ШКОЛСКОГ ОДБОРА ЕЛЕКТРОТЕХНИЧКЕ ШКОЛЕ „МИХАЈЛО ПУПИН“, НОВИ САД

I

ВЛАСТИМИР КОВАЧИЋ се разрешава дужности члана Школског одбора Електротехничке школе „Михајло Пупин“, Нови Сад, представника родитеља, пре истека мандата.

II

Ово решење објавити у „Службеном листу Града Новог Сада“.

РЕПУБЛИКА СРБИЈА
АУТОНОМНА ПОКРАЈИНА ВОЈВОДИНА
ГРАД НОВИ САД
СКУПШТИНА ГРАДА НОВОГ САДА
Број: 022-1/2022-184-I
25. новембар 2022. године
НОВИ САД

Председница

MSc Јелена Маринковић Радомировић, с.р.

1170

На основу члана 116. ст. 5. и 6 и члана 117. став 5. Закона о основама система образовања и васпитања („Службени гласник РС“, бр. 88/17, 27/18 – др. закони, 10/19, 6/20 и 129/21) и члана 39. тачка 45. Статута Града Новог Сада („Службени лист Града Новог Сада“, број 11/19), Скупштина Града Новог Сада на XXXIII седници од 25. новембра 2022. године, доноси

РЕШЕЊЕ
О ИМЕНОВАЊУ ЧЛАНА ШКОЛСКОГ
ОДБОРА ЕЛЕКТРОТЕХНИЧКЕ ШКОЛЕ
„МИХАЈЛО ПУПИН“, НОВИ САД

I

ЈЕЛЕНА ДРАГИЧЕВИЋ се именује за члана Школског одбора Електротехничке школе „Михајло Пупин“, Нови Сад, представника запослених.

II

Изборни период новоименованог члана Школског одбора Електротехничке школе „Михајло Пупин“, Нови Сад из тачке I овог решења траје до истека мандата Школског одбора Електротехничке школе „Михајло Пупин“, Нови Сад.

III

Ово решење објавити у „Службеном листу Града Новог Сада“.

РЕПУБЛИКА СРБИЈА
АУТОНОМНА ПОКРАЈИНА ВОЈВОДИНА
ГРАД НОВИ САД
СКУПШТИНА ГРАДА НОВОГ САДА
Број: 022-1/2022-185-I
25. новембар 2022. године
НОВИ САД

Председница

MSc Јелена Маринковић Радомировић, с.р.

1171

На основу члана 39. тачка 84. Статута Града Новог Сада („Службени лист Града Новог Сада“, број 11/19) и члана 6. Одлуке о оснивању Фонда за унапређење вокалне уметности младих „Меланије Бугариновић и ћерке Мирјане Калиновић-Калин“ у Новом Саду („Службени лист Општине Нови Сад“, број 11/78 и „Службени лист Града Новог Сада“, број 49/07), Скупштина Града Новог Сада на XXXIII седници од 25. новембра 2022. године, доноси

РЕШЕЊЕ
О ПРЕСТАНКУ ДУЖНОСТИ ЧЛАНА
УПРАВНОГ ОДБОРА ФОНДА ЗА
УНАПРЕЂЕЊЕ ВОКАЛНЕ УМЕТНОСТИ
МЛАДИХ „МЕЛАНИЈЕ БУГАРИНОВИЋ И
ЋЕРКЕ МИРЈАНЕ КАЛИНОВИЋ-КАЛИН“
У НОВОМ САДУ

I

ВИОЛЕТИ СРЕЋКОВИЋ престаје дужност члана Управног одбора Фонда за унапређење вокалне уметности младих „Меланије Бугариновић и ћерке Мирјане Калиновић-Калин“ у Новом Саду, на основу поднете оставке.

II

Ово решење објавити у „Службеном листу Града Новог Сада“.


РЕПУБЛИКА СРБИЈА
АУТОНОМНА ПОКРАЈИНА ВОЈВОДИНА
ГРАД НОВИ САД
СКУПШТИНА ГРАДА НОВОГ САДА
Број: 022-1/2022-186-I
25. новембар 2022. године
НОВИ САД

Председница

MSc Јелена Маринковић Радомировић, с.р.

ГРАФИЧКИ ПРИКАЗИ УЗ:



- **ОДЛУКУ О ИЗМЕНАМА И ДОПУНАМА ПЛАНА ДЕТАЉНЕ РЕГУЛАЦИЈЕ УЛАЗНОГ ПРАВЦА ДУЖ ПУТА НОВИ САД – РУМЕНКА (ЛОКАЛИТЕТ НА ПАРЦЕЛАМА БР. 4153, 4154 И 4155 КО РУМЕНКА)**
- **ОДЛУКУ О ИЗРАДИ ИЗМЕНА И ДОПУНА ПЛАНА ГЕНЕРАЛНЕ РЕГУЛАЦИЈЕ НАСЕЉЕНОГ МЕСТА ВЕТЕРНИК (ЛОКАЛИТЕТ У УЛИЦИ ПЕТРА БИГЕ БРОЈ 31)**
- **ОДЛУКУ О ИЗРАДИ ИЗМЕНА И ДОПУНА ПЛАНА ДЕТАЉНЕ РЕГУЛАЦИЈЕ КЛИСАНСКОГ ПУТА У НОВОМ САДУ (ЛОКАЛИТЕТ У УЛИЦИ СЕНТАНДРЕЈСКИ ПУТ БР. 153-155)**
- **ОДЛУКУ О ИЗРАДИ ИЗМЕНА И ДОПУНА ПЛАНА ДЕТАЉНЕ РЕГУЛАЦИЈЕ БЛОКОВА ОКО УЛИЦЕ ЦАРА ДУШАНА У НОВОМ САДУ (ЛОКАЛИТЕТ У УЛИЦИ ЦАРА ДУШАНА БРОЈ 33)**

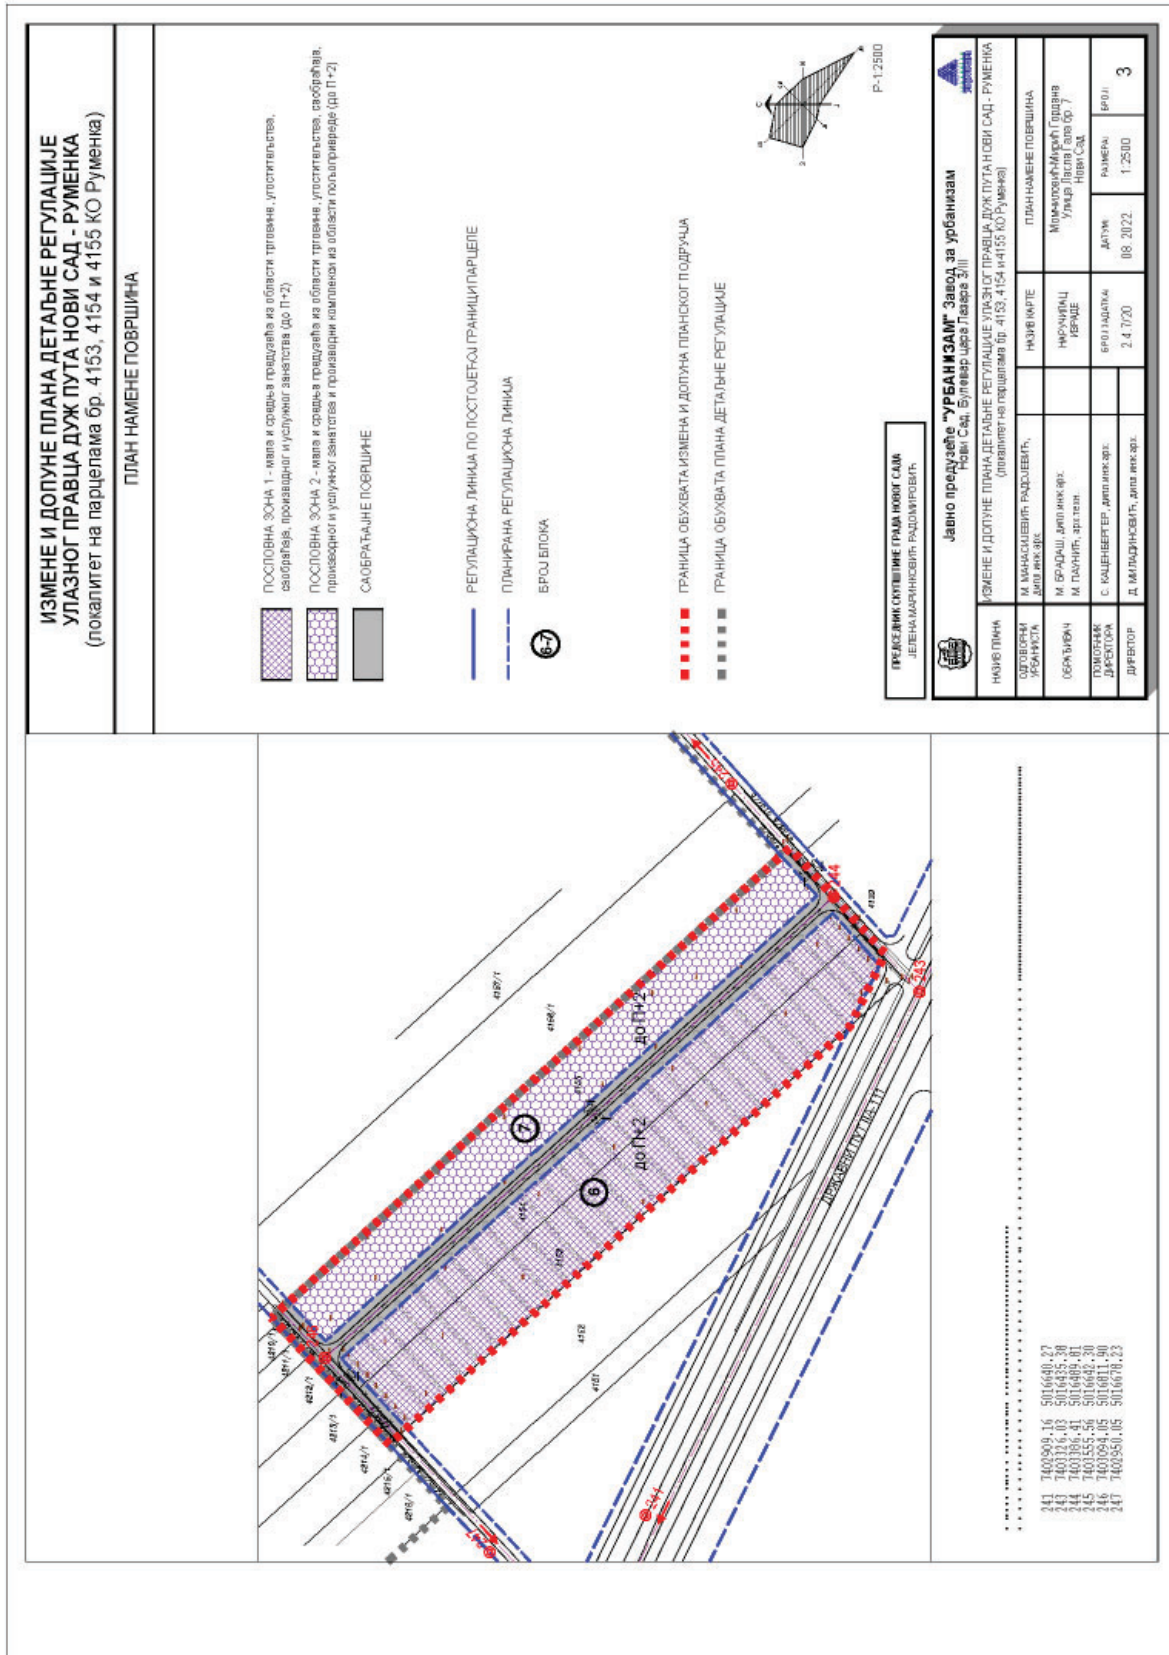

ИЗМЕНЕ И ДОПУНЕ ПЛАНА ГЕНЕРАЛНЕ РЕГУЛАЦИЈЕ НАСЕЉЕНОГ МЕСТА ВЕТЕРНИК (ЛОКАЛИТЕТ У УЛИЦИ ПЕТРА БИГЕ БРОЈ 31)

ОБУХВАТ ИЗМЕНА И ДОПУНА ПЛАНА

- 1 7404135.97 5012490.29
- 2 7404115.15 5012431.04
- 3 7404101.15 5012435.96

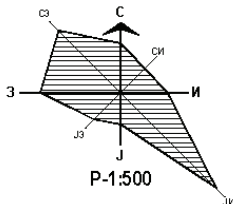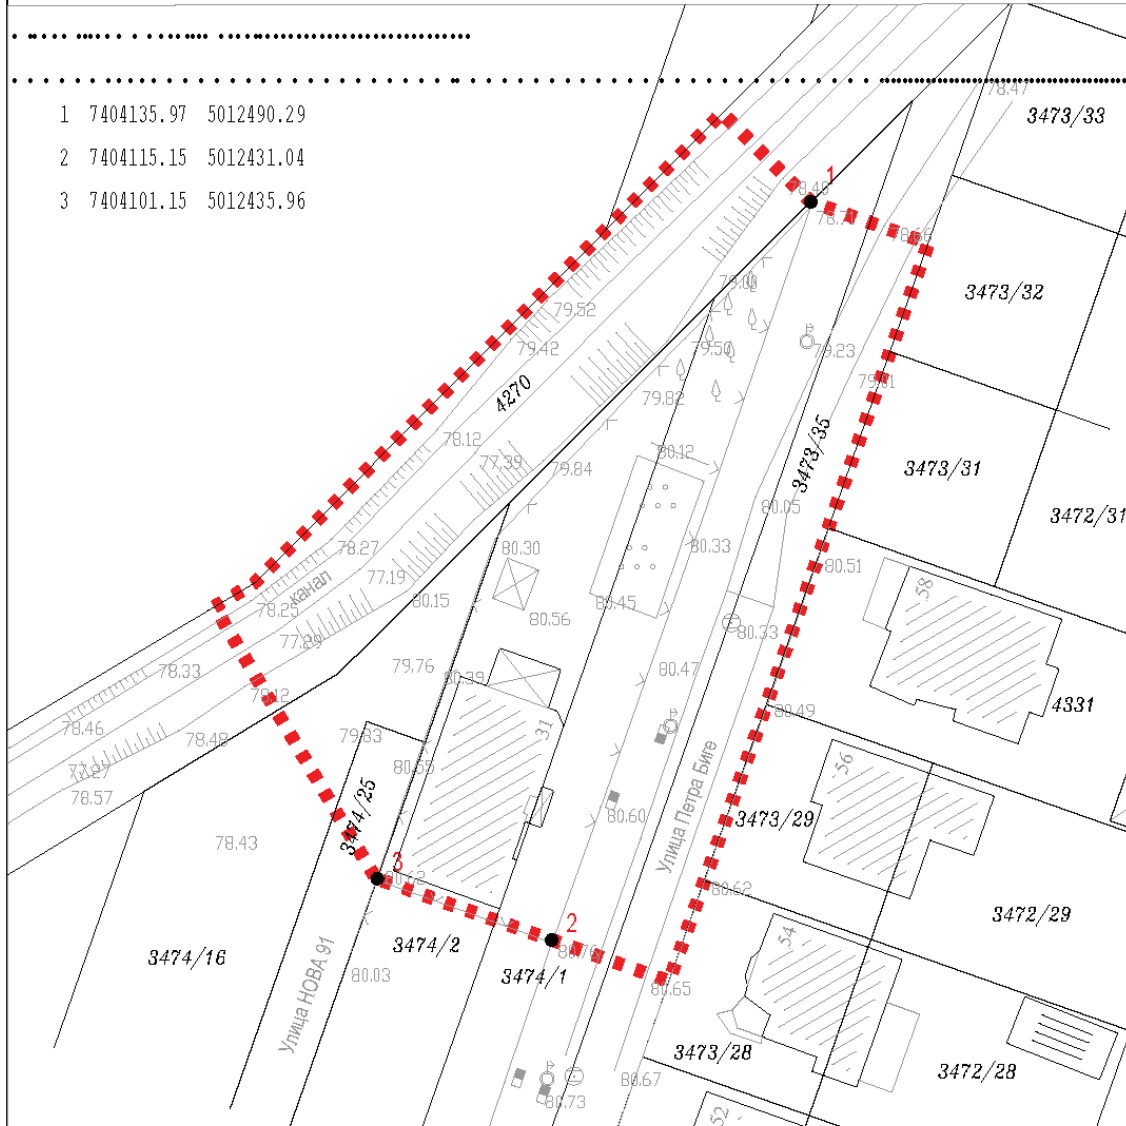

■■■■■■■■■■ ГРАНИЦА ОБУХВАТА ИЗМЕНА И ДОПУНА ПЛАНА




Јавно предузеће **"УРБАНИЗАМ"** Завод за урбанизам
Нови Сад, Булевар цара Лазара 3/III




ИЗМЕНЕ И ДОПУНЕ ПЛАНА ДЕТАЉНЕ РЕГУЛАЦИЈЕ КЛИСАНСКОГ ПУТА У НОВОМ САДУ (ЛОКАЛИТЕТ У УЛИЦИ СЕНТАНДРЕЈСКИ ПУТ БР. 153-155)

ОБУХВАТ ИЗМЕНА И ДОПУНА ПЛАНА

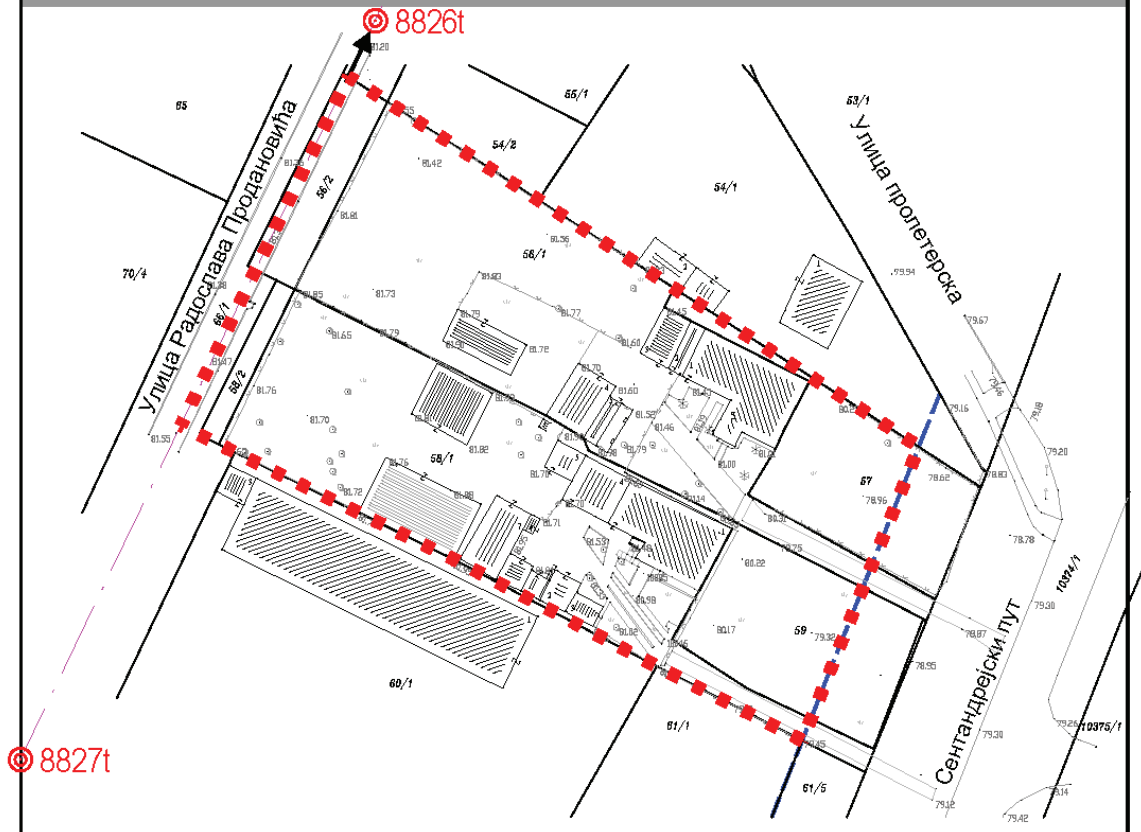

- — — РЕГУЛАЦИОНА ЛИНИЈА
- ■ ■ ГРАНИЦА ОБУХВАТА ИЗМЕНА И ДОПУНА ПЛАНА ДЕТАЉНЕ РЕГУЛАЦИЈЕ

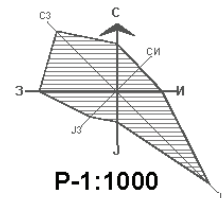


Јавно предузеће "УРБАНИЗАМ" Завод за урбанизам
Нови Сад, Булевар цара Лазара 3/III




**ИЗМЕНЕ И ДОПУНЕ ПЛАНА ДЕТАЉНЕ РЕГУЛАЦИЈЕ БЛОКОВА
ОКО УЛИЦЕ ЦАРА ДУШАНА (ЛОКАЛИТЕТ У УЛИЦИ ЦАРА ДУШАНА БРОЈ 33)**

ОБУХВАТ ИЗМЕНА И ДОПУНА ПЛАНА

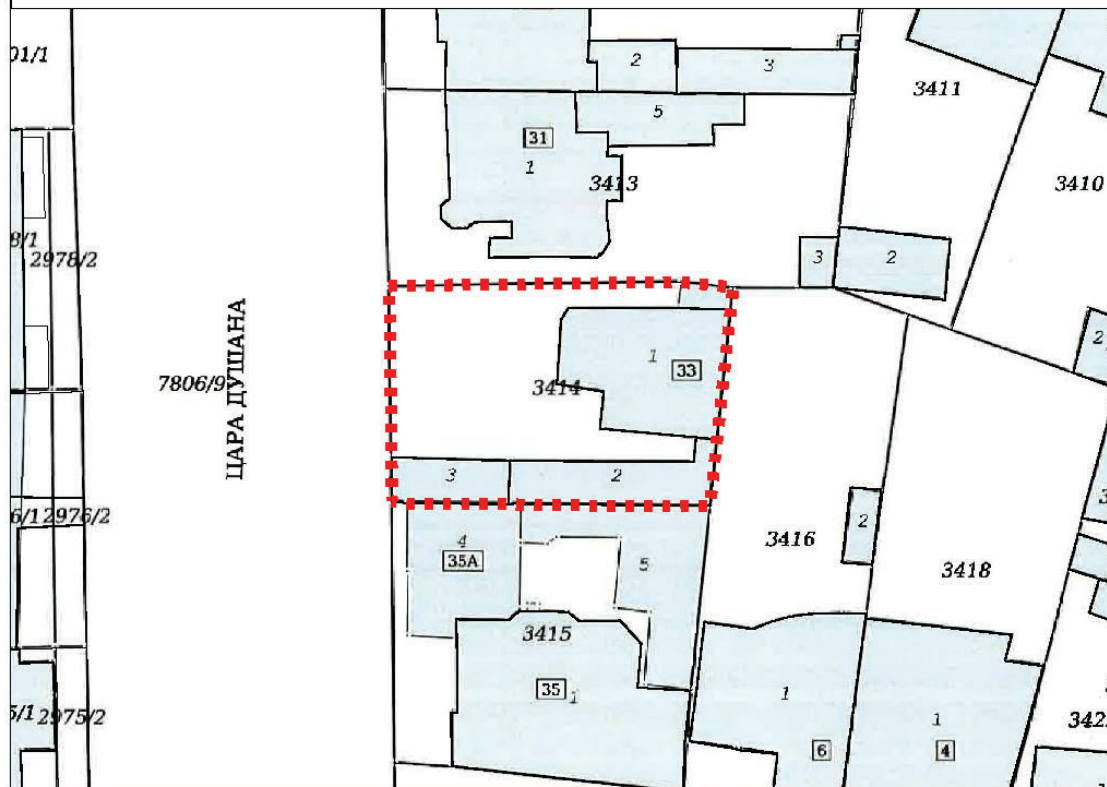

■■■■■■■■■■ ГРАНИЦА ОБУХВАТА ИЗМЕНА И ДОПУНА ПЛАНА

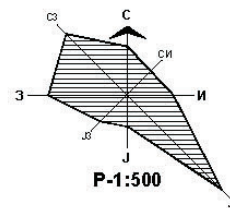

Јавно предузеће **"УРБАНИЗАМ"** Завод за урбанизам
Нови Сад, Булевар цара Лазара 3/III



САДРЖАЈ

Рег. бр.	Предмет	Страна	Рег. бр.	Предмет	Страна
ГРАД НОВИ САД				комуналног предузећа „Чистоћа“ Нови Сад за 2022. годину	2890
Скупштина			1128	Решење о давању сагласности на Одлуку о изменама Програма рада Стамбене агенције Града Новог Сада за 2022. годину	2891
1116	Одлука о отуђењу станова из јавне својине Града Новог Сада у Новом Саду, Клисански пут бр. 7 и 9, без накнаде, који су додељени у закуп ратним војним инвалидима и породицама палих бораца	2873	1129	Решење о давању сагласности на Дугорочни план пословне стратегије и развоја ЈКП „Водовод и канализација“ Нови Сад за период 2022-2032. године	2891
1117	Одлука о отуђењу станова из јавне својине Града Новог Сада у Футогу, који су додељени у закуп избеглим лицима	2874	1130	Решење о давању сагласности на Средњорочни план пословне стратегије и развоја ЈКП „Водовод и канализација“ Нови Сад за период 2022-2026. године	2891
1118	Одлука о измени Одлуке о мрежи јавних установа које обављају делатност предшколског васпитања и образовања на територији Града Новог Сада	2876	1131	Решење о давању сагласности на Дугорочни план пословне стратегије и развоја Јавног комуналног предузећа „Градско зеленило“ Нови Сад за период 2022 - 2031. године	2892
1119	Одлука о изменама и допунама Плана детаљне регулације улазног правца дуж пута Нови Сад – Руменка (локалитет на парцелама бр. 4153, 4154 и 4155 КО Руменка)	2879	1132	Решење о давању сагласности на Средњорочни план пословне стратегије и развоја Јавног комуналног предузећа „Градско зеленило“ Нови Сад за период 2022 - 2026. године	2892
1120	Одлука о изради измена и допуна Плана генералне регулације насељеног места Ветерник (локалитет у Улици Петра Биге број 31)	2882	1133	Решење о давању сагласности на Дугорочни план пословне стратегије и развоја Јавног комуналног предузећа „Тржница“ Нови Сад за период 2022-2032. године	2892
1121	Одлука о изради измена и допуна Плана детаљне регулације Клисанског пута у Новом Саду (локалитет у Улици Сентандрејски пут бр. 153-155)	2884	1134	Решење о давању сагласности на Средњорочни план пословне стратегије и развоја Јавног комуналног предузећа „Тржница“ Нови Сад за период 2022-2027. године	2892
1122	Одлука о изради измена и допуна Плана детаљне регулације блокова око Улице цара Душана у Новом Саду (локалитет у Улици цара Душана број 33)	2887	1135	Решење о давању сагласности на Дугорочни план пословне стратегије и развоја Јавног комуналног предузећа „Лисје“ Нови Сад за период 2022-2032. године	2893
1123	Одлука о измени Одлуке о усклађивању Одлуке о организовању радне организације „Новосадска топлана“ у Новом Саду, као јавног предузећа	2889	1136	Решење о давању сагласности на Средњорочни план пословне стратегије и развоја Јавног комуналног предузећа „Лисје“ Нови Сад за период 2022-2028. године	2893
1124	Одлука о изменама Одлуке о Програму инвестиционих активности и услуга из делатности Јавног комуналног предузећа „Чистоћа“ Нови Сад за 2022. годину	2889	1137	Решење о давању сагласности на Дугорочни план пословне стратегије и развоја Јавног комуналног предузећа „Чистоћа“ Нови Сад за период 2022-2032. године	2893
1125	Решење о давању сагласности на Одлуку о изменама Програма пословања Јавног комуналног предузећа „Паркинг сервис“ Нови Сад за 2022. годину	2890	1138	Решење о давању сагласности на Средњорочни план пословне стратегије и развоја Јавног комуналног предузећа „Чистоћа“ Нови Сад за период 2022-2028. године	2894
1126	Решење о давању сагласности на Одлуку о изменама Програма пословања Јавног комуналног предузећа „Новосадска топлана“ Нови Сад за 2022. годину	2890			
1127	Решење о давању сагласности на Одлуку о изменама Програма пословања Јавног				

Рег. бр.	Предмет	Страна	Рег. бр.	Предмет	Страна
1139	Решење о давању сагласности на Дугорочни план пословне стратегије и развоја ЈКП „Информатика“ Нови Сад за период од 2022. године до 2032. године	2894	1150	Решење о одобравању употребе назива Града Новог Сада МАЧЕВАЛАЧКОМ КЛУБУ „ПРИМА“	2898
1140	Решење о давању сагласности на Средњорочни план пословне стратегије и развоја ЈКП „Информатика“ Нови Сад за период од 2022. године до 2026. године	2894	1151	Решење о изменама Решења о образовању Градског штаба за ванредне ситуације Града Новог Сада и именовању команданта, заменика команданта, начелника и чланова Градског штаба за ванредне ситуације Града Новог Сада	2898
1141	Решење о давању сагласности на Дугорочни план пословне стратегије и развоја Јавног комуналног предузећа „Новосадска топлана“ Нови Сад за период 2022-2033. године	2895	1152	Решење о разрешењу председника Управног одбора Завода за заштиту споменика културе Града Новог Сада, Нови Сад	2899
1142	Решење о давању сагласности на Средњорочни план пословне стратегије и развоја Јавног комуналног предузећа „Новосадска топлана“ Нови Сад за период 2022-2027. године	2895	1153	Решење о именовању председника Управног одбора Завода за заштиту споменика културе Града Новог Сада, Нови Сад	2900
1143	Решење о давању сагласности на Дугорочни план пословне стратегије и развоја Јавног комуналног предузећа за одржавање стамбених и пословних простора „Стан“ Нови Сад за период 2022-2032. године	2895	1154	Решење о разрешењу и именовању чланова Школског одбора Саобраћајне школе „Пинки“, Нови Сад	2900
1144	Решење о давању сагласности на Средњорочни план пословне стратегије и развоја Јавног комуналног предузећа за одржавање стамбених и пословних простора „Стан“ Нови Сад за период 2022-2028. године	2896	1155	Решење о разрешењу и именовању чланова Школског одбора Основне школе „Васа Стајић“, Нови Сад	2901
1145	Решење о давању сагласности на Дугорочни план пословне стратегије и развоја Јавног комуналног предузећа „Зоохигијена и Ветерина Нови Сад“ Нови Сад за период 2022 - 2032. године	2896	1156	Решење о разрешењу и именовању чланова Школског одбора Основне школе „Бранко Радичевић“, Нови Сад	2901
1146	Решење о давању сагласности на Средњорочни план пословне стратегије и развоја Јавног комуналног предузећа „Зоохигијена и Ветерина Нови Сад“ Нови Сад за период 2022 - 2028. године	2896	1157	Решење о разрешењу члана Школског одбора Гимназије „Јован Јовановић Змај“, Нови Сад	2902
1147	Решење о давању на коришћење непокретности у јавној својини Града Новог Сада Аутономној Покрајини Војводини за потребе Завода за хитну медицинску помоћ Нови Сад, Нови Сад, без накнаде	2896	1158	Решење о разрешењу и именовању чланова Школског одбора Гимназије „Јован Јовановић Змај“, Нови Сад	2902
1148	Решење о давању на коришћење непокретности у јавној својини Града Новог Сада Аутономној Покрајини Војводини за потребе Дома здравља „Нови Сад“, Нови Сад, без накнаде	2897	1159	Решење о разрешењу и именовању два члана Координационог тела за борбу против насиља у основним и средњим школама на територији Града Новог Сада	2903
1149	Решење о давању на коришћење непокретности у јавној својини Града Новог Сада Центру за социјални рад Града Новог Сада	2897	1160	Решење о престанку дужности председника Савета за комуналне делатности	2903
			1161	Решење о престанку дужности заменика председника Комисије за међуградску сарадњу у земљи и иностранству	2904
			1162	Решење о разрешењу члана и избору председника и члана Савета за комуналне делатности	2904
			1163	Решење о избору заменика председника Комисије за међуградску сарадњу у земљи и иностранству	2904
			1164	Решење о избору члана Савета за праћење примене Етичког кодекса	2904
			1165	Решење о избору члана Савета за особе са инвалидитетом	2905

Рег. бр.	Предмет	Страна	Рег. бр.	Предмет	Страна
1166	Решење о разрешењу и именовану чланова Школског одбора Основне школе „Свети Сава“, Руменка	2905	1169	Решење о разрешењу члана Школског одбора Електротехничке школе „Михајло Пупин“, Нови Сад	2907
1167	Решење о именовану директора Мађарског културног центра „Петефи Шандор“, Нови Сад - Petőfi Sándor Magyar Művelődési Központ Újvidék	2905	1170	Решење о именовану члана Школског одбора Електротехничке школе „Михајло Пупин“, Нови Сад	2908
1168	Решење о престанку дужности вршиоца дужности директора Мађарског културног центра „Петефи Шандор“, Нови Сад - Petőfi Sándor Magyar Művelődési Központ Újvidék	2907	1171	Решење о престанку дужности члана Управног одбора Фонда за унапређење вокалне уметности младих „Меланије Бугариновић и ћерке Мирјане Калиновић – Калин“ у Новом Саду	2908

Издавач: Град Нови Сад, Градска управа за прописе Града Новог Сада. Одговорни уредник: Александар Ткалец.
 Уредништво: Градска управа за прописе Града Новог Сада,
 21000 Нови Сад, Жарка Зрењанина 2, Телефон: 021/451-726.
 Годишња претплата: 3.500,00 динара. Уплатни рачун број: 840-742341843-24;
 По моделу 97 са позивом на број 20-511, Министарство финансија - Управа за трезор, Филијала Нови Сад.
 Прималац: Приходи градских органа управе
 Сврха плаћања: За „Службени лист Града Новог Сада“.
 Рачунарска обрада и штампа:
 Служба за заједничке послове Града Новог Сада, Жарка Зрењанина 2, 21000 Нови Сад, телефон: 021/4882-700