

РЕПУБЛИКА СРБИЈА
АУТОНОМНА ПОКРАЈИНА ВОЈВОДИНА
ГРАД НОВИ САД
ГРАДСКО ВЕЋЕ
Број: 35-1009/2022-II
Дана: 14. фебруара 2024. године
НОВИ САД

**ПРЕДСЕДНИЦИ
СКУПШТИНЕ ГРАДА НОВОГ САДА**

На основу члана 142. Пословника Скупштине Града Новог Сада, упућује Вам се Предлог одлуке о изради плана генералне регулације становања уз Булевар Европе у Новом Саду, са Образложењем и Закључком Градског већа Града Новог Сада, број: 35-1009/2022-II од 14. фебруара 2024. године, с молбом да се Предлог одлуке о изради плана генералне регулације становања уз Булевар Европе у Новом Саду, уврсти у дневни ред седнице Скупштине Града Новог Сада и да Скупштина донесе Одлуку у предложеном тексту.



На основу члана 67. тачка 1. Статута Града Новог Сада ("Службени лист Града Новог Сада", број 11/19), поводом разматрања Нацрта одлуке о изради плана генералне регулације становања уз Булевар Европе у Новом Саду Градско веће Града Новог Сада на 128. седници одржаној 14. фебруара 2024. године, доноси


ЗАКЉУЧАК

I. Утврђује се Предлог одлуке о изради плана генералне регулације становања уз Булевар Европе у Новом Саду.

II. У складу са одредбом члана 142. Пословника Скупштине Града Новог Сада доставља се председници Скупштине Града Новог Сада Предлог одлуке о изради плана генералне регулације становања уз Булевар Европе у Новом Саду и предлаже Скупштини Града Новог Сада да донесе ову одлуку у предложеном тексту.

III. За представника предлагача на седници Скупштине Града Новог Сада и њених радних тела, одређује се Милован Амицић, члан Градског већа Града Новог Сада, а за повереника Дејан Михајловић, в.д. начелника Градске управе за урбанизам и грађевинске послове.

РЕПУБЛИКА СРБИЈА
АУТОНОМНА ПОКРАЈИНА ВОЈВОДИНА
ГРАД НОВИ САД
ГРАДСКО ВЕЋЕ
Број: 35-1009/2022-II
Дана: 14. фебруара 2024. године
НОВИ САД

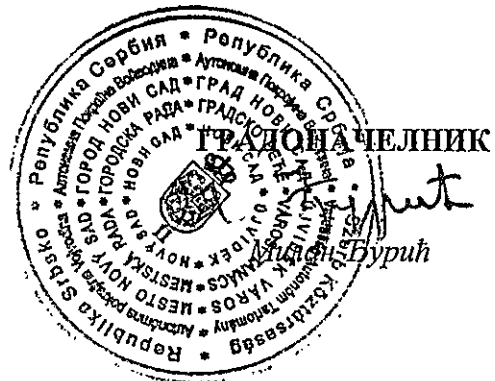

РЕПУБЛИКА СРБИЈА
АУТОНОМНА ПОКРАЈИНА ВОЈВОДИНА
ГРАД НОВИ САД
ГРАДСКА УПРАВА ЗА ПРОПИСЕ
Број: XVI-012-01/2024-85
13. фебруар 2024. године
НОВИ САД

ГРАДСКО ВЕЋЕ
ГРАДА НОВОГ САДА

ПРЕДМЕТ: Мишљење на Нацрт одлуке о изради плана генералне
регулације становања уз Булевар Европе у Новом Саду

Градска управа за прописе размотрила је Нацрт одлуке о изради плана
генералне регулације становања уз Булевар Европе у Новом Саду.

Градска управа за прописе нема примедбе на Нацрт одлуке.



ПРЕДЛОГ

На основу члана 46. став 1. Закона о планирању и изградњи („Службени гласник Републике Србије“, бр. 72/09, 81/09 – исправка, 64/10 – УС, 24/11, 121/12, 42/13 – УС, 50/13 – УС, 98/13 – УС, 132/14, 145/14, 83/18, 31/19, 37/19 – др. закон, 9/20, 52/21 и 62/23) и члана 39. тачка 7. Статута Града Новог Сада („Службени лист Града Новог Сада“, број 11/19), Скупштина Града Новог Сада на _____ седници _____ године, доноси

ОДЛУКУ

о изради плана генералне регулације
становања уз Булевар Европе у Новом Саду

Члан 1.

На основу ове одлуке израдиће се план генералне регулације становања уз Булевар Европе у Новом Саду (у даљем тексту: План).

Члан 2.

Планом ће се обухватити грађевинско подручје у Катастарској општини Нови Сад I, унутар описане оквирне границе.

За почетну тачку описа оквирне границе Плана утврђена је осовинска тачка 6178т. Од ове тачке, граница скреће у правцу југоистока и долази до тремеђе парцела бр. 3387/1, 3388/3 и 3389, прати северну границу парцеле број 3388/3, затим граница скреће у правцу југозапада, прати источну границу парцеле број 3388/3, затим граница скреће у правцу северозапада, прати јужну границу парцеле број 3388/3 и њеним продуженим правцем долази до осовине планиране саобраћајнице. Даље, граница скреће у правцу североистока, прати осовину планиране саобраћајнице и долази до почетне тачке описа оквирне границе Плана.

Планом ће се обухватити приближно 2,70 ha.

Члан 3.

Услови и смернице за уређење и грађење обухваћеног простора дефинисани су Генералним урбанистичким планом града Новог Сада до 2030. године („Службени лист Града Новог Сада“, број 33/22) (у даљем тексту: Генерални урбанистички план), којим је обухваћени простор претежно намењен за вишепородично становање, и Планом генералне регулације простора за мешовиту намену између улица Футошке, Хајдук Вељкове, Руменачке и Суботичког булевара у Новом Саду („Службени лист Града Новог Сада“, бр. 40/11, 11/15, 19/16, 75/16, 42/18, 22/19, 35/19, 50/19, 54/19 – исправка, 9/20, 10/21 – др. план, 59/21, 16/22 – др. план и 42/22) (у даљем тексту: План генералне регулације), којим је обухваћени простор претежно намењен за вишепородично становање.

Члан 4.

Циљ израде Плана је да се омогући развој обухваћеног простора у складу са садржајима у окружењу, постојећим планским решењима и потребама будућих корисника. Услови уређења, грађења или парцелације ће се преиспитати и дефинисати у складу са карактеристикама простора, могућностима реализације, имовинско-правним односима и потребама инвеститора.

Члан 5.

Концептуални оквир планирања одређен је Генералним урбанистичким планом и Планом генералне регулације.

Члан 6.

Рок за израду Плана је три месеца од дана ступања на снагу ове одлуке.

Члан 7.

Средства за израду Плана обезбеђена су програмом уређивања грађевинског земљишта.

Члан 8.

План ће изградити Јавно предузеће „Урбанизам“ Завод за урбанизам Нови Сад.

Члан 9.

Саставни део ове одлуке су Решење о неприступању изради стратешке процене утицаја плана генералне регулације становања уз Булевар Европе у Новом Саду на животну средину, и графички приказ обухвата планског подручја.

Члан 10.

Студију заштите непокретног културног добра, сагласно Мишљењу Завода за заштиту споменика културе Града Новог Сада број 56/5-2024 од 29. јануара 2024. године, није потребно израђивати.

Члан 11.

Рани јавни увид обавиће се након доношења ове одлуке, излагањем материјала којим се представља концептуални оквир уређења простора, у приземљу пословне зграде Јавног предузећа „Урбанизам“ Завод за урбанизам Нови Сад, Булевар цара Лазара број 3, у просторијама Месне заједнице „Раднички“, Улица браће Могин број 2 и Месне заједнице

„Југовићево“, Улица Тараса Шевченка број 1, путем интернет странице Скупштине Града Новог Сада <https://skupstina.novisad.rs/rani-javni-uvid/> и интернет странице Града Новог Сада <http://www.novisad.rs/lat/gradska-uprava-za-urbanizam-i-gradjevinske-poslove-0>.

Јавни увид обавиће се излагањем Нацрта плана генералне регулације становања уз Булевар Европе у Новом Саду, у приземљу пословне зграде Јавног предузећа „Урбанизам“ Завод за урбанизам Нови Сад, Булевар цара Лазара број 3, у просторијама Месне заједнице „Раднички“, Улица браће Могин број 2 и Месне заједнице „Југовићево“, Улица Тараса Шевченка број 1, и путем интернет странице Скупштине Града Новог Сада <https://skupstina.novisad.rs/javni-uvid/> и интернет странице Града Новог Сада <http://www.novisad.rs/lat/gradska-uprava-za-urbanizam-i-gradjevinske-poslove-0>.

Члан 12.

Ова одлука ступа на снагу осмог дана од дана објављивања у „Службеном листу Града Новог Сада“.

Образложење

Законом о планирању и изградњи („Службени гласник Републике Србије“, бр. 72/09, 81/09 – исправка, 64/10 – УС, 24/11, 121/12, 42/13 – УС, 50/13 – УС, 98/13 – УС, 132/14, 145/14, 83/18, 31/19, 37/19 – др. закон, 9/20, 52/21 и 62/23) прописано је да се плански документ израђује на основу одлуке о изради планског документа коју доноси орган надлежан за његово доношење, по претходно прибављеном мишљењу комисије за планове.

Статутом Града Новог Сада („Службени лист Града Новог Сада“, број 11/19) утврђено је да урбанистичке планове доноси Скупштина Града Новог Сада.

Одлука о изради планског документа садржи: назив документа, оквирне границе обухвата планског документа, рок израде, начин финансирања, место и начин излагања плана на јавни увид и на јавни увид, обавезу израде или неприступање изради стратешке процене утицаја на животну средину, податак о потреби израде Студије заштите непокретног културног добра, услове и смернице планских докумената вишег реда и развојних стратегија, принципе планирања, коришћења, уређења и заштите простора, визије и циљеве планирања, концептуални оквир планирања, коришћења, уређења и заштите планског подручја са структуром основних намена простора и коришћења земљишта.

Овлашћење за доношење одлуке и њена садржина утврђени су чланом 46. Закона о планирању и изградњи и чланом 39. тачка 7. Статута Града Новог Сада.

Услови и смернице за уређење и грађење обухваћеног простора дефинисани су Генералним урбанистичким планом града Новог Сада до 2030. године („Службени лист Града Новог Сада“, број 33/22), којим је обухваћени простор је намењен за вишепородично становање и остале комуналне површине – топлану „Мајевица“, и Планом генералне регулације простора за мешовиту намену између улица Футошке, Хајдук Вељкове, Руменачке и Суботичког булеvara у Новом Саду („Службени лист Града Новог Сада“, бр. 40/11, 11/15, 19/16, 75/16, 42/18, 22/19, 35/19, 50/19, 54/19 – исправка, 9/20, 10/21 – др. план, 59/21, 16/22 – др. план и 42/22), којим је обухваћени простор намењен за вишепородично становање.

Планом генералне регулације становања уз Булевар Европе у Новом Саду обухватиће се простор који се налази у северозападном делу грађевинског подручја Новог Сада, североисточно од Булеvara Европе и источно од комплекса Епархије Бачке, у Катастарској општини Нови Сад I, површине приближно 2,70 ha.

Са источне стране, обухваћени простор се ослања на уређену зелену површину уз Авијатичарко насеље, са јужне стране ослања се на регулацију Булеvara Европе, на западу граница обухвата прати осовину новопланиране улице која повезује Руменачки пут и Булевар Европе, а на северу граница се ослања на комплекс вишепородичног становања.

Простор који ће се обухватити Планом намениће се за површине јавне намене: саобраћајне површине на траси реализованог канализационог колектора, предшколску установу и комплекс топлане, као и за површине остале намене – вишепородично становање.

Планом ће се дефинисати инфраструктурно опремање простора, како би се задовољиле потребе будућих корисника.

На обухваћеном простору на парцели број 3388/3 Катастарска општина Нови Сад I, која је у власништву Града Новог Сада, на делу који се планира за вишепородично становање, планираће се параметри сходно правилима за вишепородично становање дати Генералним урбанистичким планом града Новог Сада до 2030. године.

Циљ израде Плана је да се омогући развој обухваћеног простора у складу са садржајима у окружењу, постојећим планским решењима и потребама будућих корисника. Услови уређења, грађења или парцелације ће се преиспитати и дефинисати у складу са карактеристикама простора, могућностима реализације, имовинско-правним односима и потребама инвеститора.

За израду Плана прибавиће се услови од органа, организација и јавних предузећа који су овлашћени да утврђују услове за заштиту и уређење простора.

Законом о стратешкој процени утицаја на животну средину („Службени гласник Републике Србије“, бр. 135/04 и 88/10) прописано је да се за планове и програме у области просторног и урбанистичког планирања врши стратешка процена.

Одлуку о изради стратешке процене или неприступању изради стратешке процене доноси орган надлежан за припрему плана, по претходно прибављеном мишљењу органа надлежног за послове заштите животне средине и других заинтересованих органа и организација.


Решење о изради стратешке процене или неприступању изради стратешке процене је саставни део одлуке о припреми плана и објављује се.

Наведене одредбе садржане су у чл. 5. и 9. Закона о стратешкој процени утицаја на животну средину.

С обзиром на то да се ради о простору који Одлуком о одређивању врсте планских докумената за које се израђује стратешка процена утицаја на животну средину („Службени лист Града Новог Сада“, број 48/09), није утврђен као простор за који се израђује стратешка процена утицаја плана на животну средину, предлаже се доношења решења о неприступању изради стратешке процене утицаја плана генералне регулације становања уз Булевар Европе у Новом Саду, на животну средину.


Градска управа за урбанизам и грађевинске послове донела је Решење о неприступању изради стратешке процене утицаја плана генералне регулације становања уз Булевар Европе у Новом Саду, на животну средину, број V-35-1009/22 од 12. фебруара 2024. године.

Студију заштите непокретног културног добра, сагласно Мишљењу Завода за заштиту споменика културе Града Новог Сада број 56/5-2024 од 29. јануара 2024. године, није потребно израђивати.

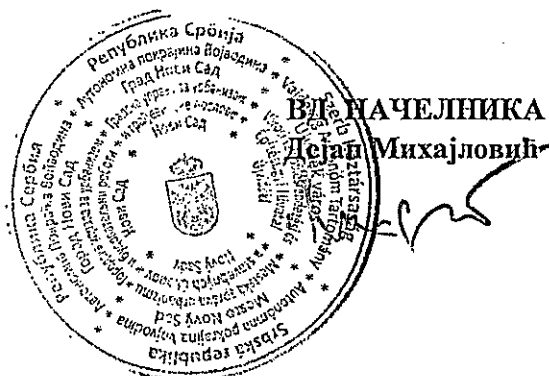


ПЛАН ГЕНЕРАЛНЕ РЕГУЛАЦИЈЕ
СТАНОВАЊА УЗ БУЛЕВАР ЕВРОПЕ У НОВОМ САДУ

ОБУХВАТ ПЛАНСКОГ ПОДРУЧЈА

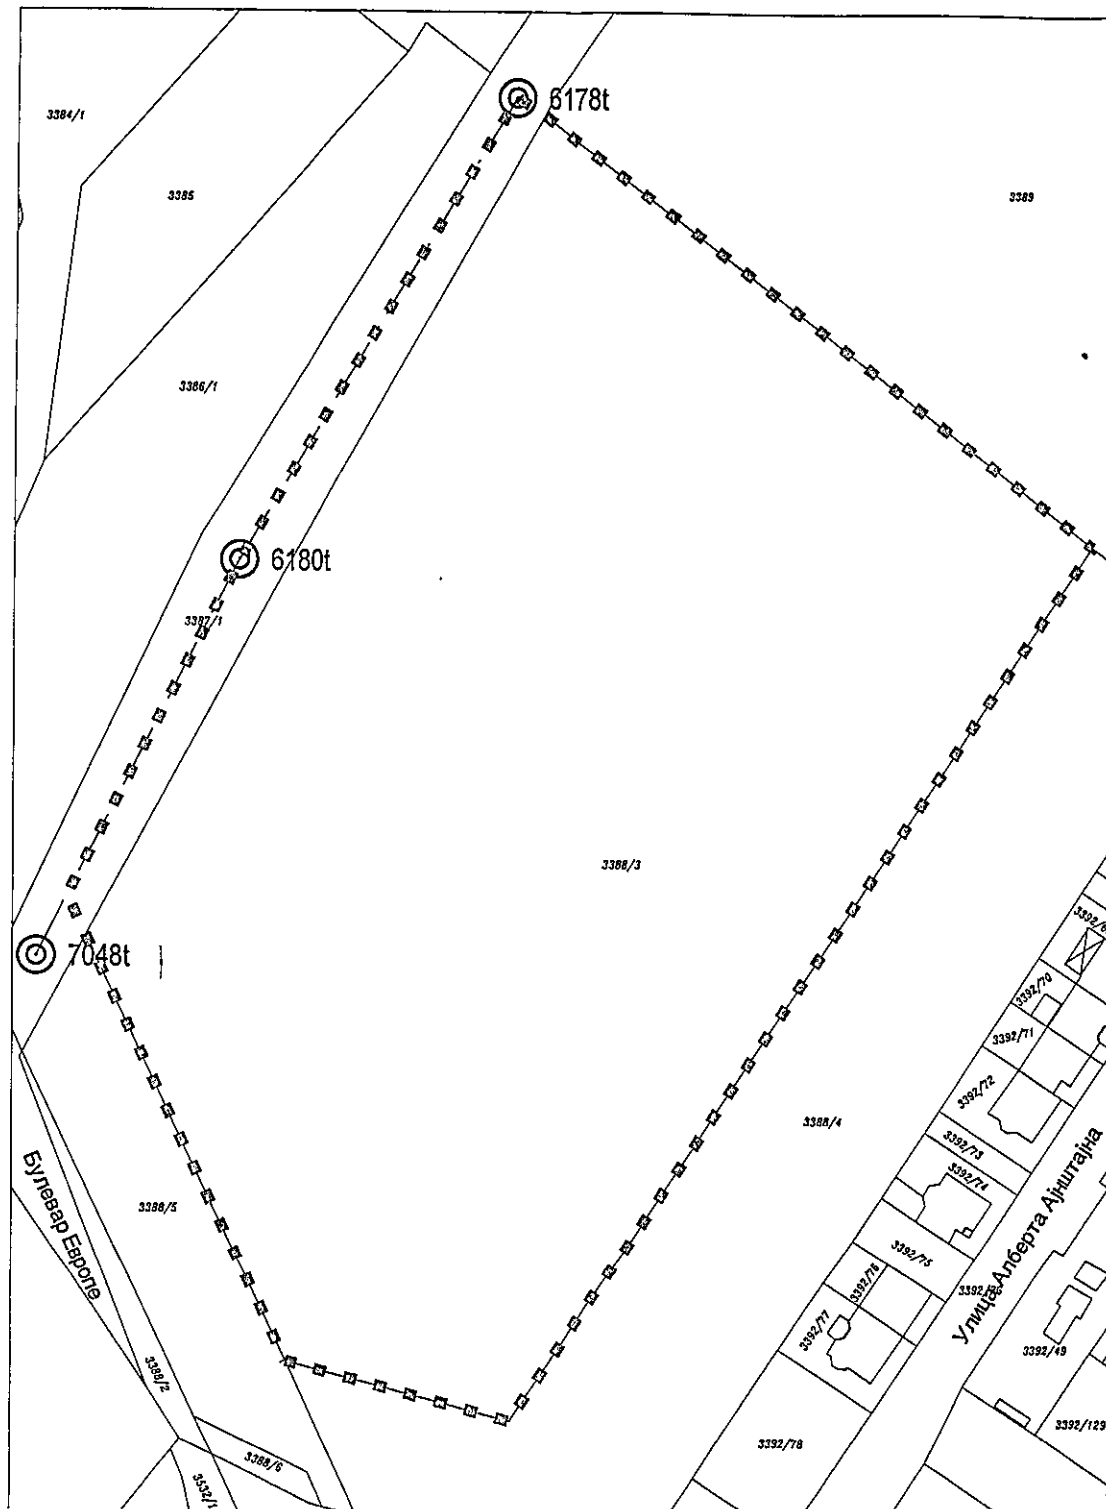

■■■■■■■■ ОКВИРНА ГРАНИЦА ОБУХВАТА ПЛАНА

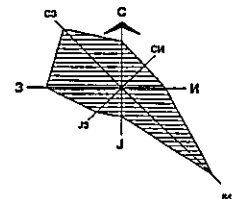

P-1:1000



Јавно предузеће "УРБАНИЗАМ" Завод за урбанизам
Нови Сад, Булевар цара Лазара 3/III



**ЗАВОД ЗА ЗАШТИТУ СПОМЕНИКА
КУЛТУРЕ ГРАДА НОВОГ САДА**

21 101 Нови Сад
Булевар Милоша Пупина 22
тел. 557.060, 557.061



Број: 56/5- 2024
Ваш број: 167/24
Нови Сад, 29. 01. 2024.
АЦ, ДВ

Јавно предузеће	Завод за урбанизам
"УРБАНИЗАМ"	
НОВИ САД, Булевар цара Лазара 3/III	
ДАТУМ 30. 01. 2024	
Обрада	Број
	167/24

Јавно предузеће "УРБАНИЗАМ"
Завод за урбанизам
21 000 НОВИ САД
Булевар Цара Лазара бр. 3

ПРЕДМЕТ: Студија заштите непокретног културног добра за израду Плана генералне регулације уз Булевар Европе у Новом Саду (ПГР 2519)

МИШЉЕЊЕ

Простор за који је предвиђена израда Плана генералне регулације уз Булевар Европе у Новом Саду (ПГР 2519), представља зону где није потребна израда Студије заштите непокретног културног добра.

ДОСТАВИТИ:

1. Наслову
2. Архиви
3. Документацији

ДИРЕКТОР
Мр Синиша Јокић

Градска управа за урбанизам и грађевинске послове, на основу члана 9. став 3. Закона о стратешкој процени утицаја на животну средину ("Службени гласник РС", бр. 135/04 и 88/10), а по прибављеном Мишљењу Градске управе за заштиту животне средине, број VI-501-1/2024-49 од 8.2.2024. године, доноси

РЕШЕЊЕ

О НЕПРИСТУПАЊУ ИЗРАДИ СТРАТЕШКЕ ПРОЦЕНЕ УТИЦАЈА ПЛАНА ГЕНЕРАЛНЕ РЕГУЛАЦИЈЕ СТАНОВАЊА УЗ БУЛЕВАР ЕВРОПЕ У НОВОМ САДУ НА ЖИВОТНУ СРЕДИНУ

Не приступа се изради стратешке процене утицаја плана генералне регулације становања уз Булевар Европе у Новом Саду на животну средину, којом ће бити обухваћен простор у границама одређеним одлуком о изради плана генералне регулације становања уз Булевар Европе у Новом Саду.

Образложење

Законом о стратешкој процени утицаја на животну средину ("Службени гласник Републике Србије" бр. 135/04 и 88/10) прописано је да се стратешка процена врши за планове, програме и основе у области просторног и урбанистичког планирања.

Одлуку о изради стратешке процене доноси орган надлежан за припрему плана, по претходно прибављеном мишљењу органа надлежног за послове заштите животне средине и других заинтересованих органа и организација. Одлука о изради стратешке процене утицаја на животну средину је саставни део одлуке о изради плана и објављује се.

Законом о планирању и изградњи ("Службени гласник РС", бр. 72/09, 81/09 – исправка, 64/10 – УС, 24/11, 121/12, 42/13 – УС, 50/13 – УС, 98/13 – УС, 132/14, 145/14, 83/18, 31/19, 37/19-др. закон, 9/20, 52/21 и 62/23), у члану 46. ст. 6. прописано је да носилац израде плана, пре доношења одлуке о изради планског документа, од надлежног органа за послове заштите животне средине прибавља мишљење о потреби израде стратешке процене утицаја на животну средину.

Одлуком о одређивању врсте планских докумената за које се израђује стратешка процена утицаја на животну средину ("Службени лист Града Новог Сада" број 48/09), одређене су врсте планских докумената у области просторног и урбанистичког планирања за које се израђује стратешка процена утицаја на животну средину. Поред тога прописано је да за измене планских докумената, орган надлежан за припрему плана може одлучити, по претходно прибављеном мишљењу органа надлежног за послове заштите животне средине и других заинтересованих органа и организација, да се не израђује стратешка процена утицаја на животну средину.

Услови и смернице за уређење и грађење обухваћеног простора дефинисани су Генералним урбанистичким планом града Новог Сада до 2030. године („Службени лист Града Новог Сада“, број 33/22), којим је обухваћени простор намењен за вишепородично становање и остале комуналне површине – топлану „Мајевица“, и Планом генералне регулације простора за мешовиту намену између улица Футошке, Хајдук Вељкове, Руменачке и Суботичког булевара у Новом Саду („Службени лист Града Новог Сада“, бр. 40/11, 11/15, 19/16, 75/16, 42/18, 22/19, 35/19, 50/19, 54/19 – исправка, 9/20, 10/21 – др. план, 59/21, 16/22 – др. план и 42/22), којим је обухваћени простор намењен за вишепородично становање.

Планом генералне регулације становања уз Булевар Европе у Новом Саду обухватиће се простор који се налази у северозападном делу грађевинског подручја Новог Сада, североисточно од Булевара Европе и источно од комплекса Епархије Бачке, у Катастарској општини Нови Сад I, површине приближно 2,70 ha.

Са источне стране, обухваћени простор се ослања на уређену зелену површину уз Авијатичарко насеље, са јужне стране ослања се на регулацију Булевара Европе, на западу граница обухвата прати осовину новопланиране улице која повезује Руменачки

пут и Булевар Европе, а на северу граница се ослања на комплекс вишепородичног становања.

Простор који ће се обухватити Планом намениће се за површине јавне намене: саобраћајне површине на траси реализованог канализационог колектора, предшколску установу и комплекс топлане, као и за површине остале намене – вишепородично становање.

Планом ће се дефинисати инфраструктурно опремање простора, како би се задовољиле потребе будућих корисника.

На обухваћеном простору на парцели број 3388/3 Катастарска општина Нови Сад I, која је у власништву Града Новог Сада, на делу који се планира за вишепородично становање, планираће се параметри сходно правилима за вишепородично становање дати Генералним урбанистичким планом града Новог Сада до 2030. године.

Циљ израде Плана је да се омогући развој обухваћеног простора у складу са садржајима у окружењу, постојећим планским решењима и потребама будућих корисника. Услови уређења, грађења или парцелације ће се преиспитати и дефинисати у складу са карактеристикама простора, могућностима реализације, имовинско-правним односима и потребама инвеститора.

С обзиром на то да се ради о простору који Одлуком о одређивању врсте планских докумената за које се израђује стратешка процена утицаја на животну средину ("Службени лист Града Новог Сада" број 48/09) није утврђен као простор за који се израђује стратешка процена утицаја плана на животну средину, доноси се решење о неприступању изради стратешке процене утицаја плана генералне регулације становања уз Булевар Европе у Новом Саду на животну средину.

Зависно од намене и услова за изградњу, за пројекте који буду реализовани на основу плана генералне регулације становања уз Булевар Европе у Новом Саду, услови заштите животне средине, односно потреба покретања поступка процене утицаја на животну средину, биће утврђени у складу са Законом о процени утицаја на животну средину ("Службени гласник РС", бр. 135/04 и 36/09) и Уредбом о утврђивању Листе пројеката за које је обавезна процена утицаја и Листе пројеката за које се може захтевати процена утицаја на животну средину ("Службени гласник РС", број 114/08).

На основу свега наведеног одлучено је као у диспозитиву.

РЕПУБЛИКА СРБИЈА
АУТОНОМНА ПОКРАЈИНА ВОЈВОДИНА
ГРАД НОВИ САД
ГРАДСКА УПРАВА ЗА УРБАНИЗАМ
И ГРАЂЕВИНСКЕ ПОСЛОВЕ
Број : V-35-1009/22
Дана: 12.2.2024. године
НОВИ САД



ВД НАЧЕЛНИКА
Дејан Михајловић

12-02-2024

РЕПУБЛИКА СРБИЈА
АУТОНОМНА ПОКРАЈИНА ВОЈВОДИНА
ГРАД НОВИ САД
ГРАДСКА УПРАВА ЗА ЗАШТИТУ ЖИВОТНЕ СРЕДИНЕ
Број: VI-501-1/2024-49
Датум: 8. фебруар 2024. године
Нови Сад

ГРАДСКА УПРАВА ЗА УРБАНИЗАМ
И ГРАЂЕВИНСКЕ ПОСЛОВЕ
НОВИ САД

Веза: Ваш број V-35-1009/22 од 7. фебруара 2024. године.

ПРЕДМЕТ: Мишљење на Предлог решења о неприступању изради стратешке процене утицаја Плана генералне регулације становања уз Булевар Европе у Новом Саду на животну средину и услови за обезбеђење мера заштите животне средине

Градска управа за заштиту животне средине размотрила је Предлог решења о неприступању изради стратешке процене утицаја Плана генералне регулације становања уз Булевар Европе у Новом Саду на животну средину и нема примедби на предлог одлуке да се не израђује стратешка процена утицаја на животну средину.

У погледу услова за обезбеђење мера заштите животне средине у складу са чланом 34. став 2. Закона о заштити животне средине ("Службени гласник Републике Србије", бр. 135/04, 36/09, 36/09 – др. закон, 72/09 – др. закон, 43/11 – одлука УС, 14/16, 76/18, 95/18-др.закон и 95/18-др.закон), поред поштовања утврђених законских оквира и услова које су дале надлежне стручне организације, мера утврђених Планом генералне регулације простора за мешовиту намену између улица Футошке, Хајдук Вељкове, Руменачке и Суботичког булевара у Новом Саду, стратешком проценом утицаја Генералног урбанистичког плана града Новог Сада до 2030. године, као и мера утврђених стратешком проценом утицаја Просторног Плана Града Новог Сада, Градска управа за заштиту животне средине нема додатних услова.



Комисија за планове Скупштине Града Новог Сада, на 74. седници одржаној 02.02.2024. године, поводом разматрања текста и графичког приказа припремљеног за Нацрт одлуке о изради плана генералне регулације становања уз Булевар Европе у Новом Саду, даје следеће

МИШЉЕЊЕ

Комисија за планове констатује да је текст припремљен за Нацрт одлуке о изради плана генералне регулације становања уз Булевар Европе у Новом Саду сачињен у складу са одредбама Закона о планирању и изградњи („Службени гласник Републике Србије“, бр.72/09, 81/09 – исправка, 64/10 – УС, 24/11, 121/12, 42/13 – УС, 50/13 – УС, 98/13 УС, 132/14, 145/14, 83/18, 31/19, 37/19 – др.закон, 09/20, 52/21 и 62/23).


Након доношења Одлуке о изради плана генералне регулације становања уз Булевар Европе у Новом Саду стећи ће се услови да се поступак настави у складу са чланом 45а Закона.

Мишљење доставити :

- Градској управи за урбанизам и грађевинске послове
- ЈП "Урбанизам" Завод за урбанизам Нови Сад
- Градској управи за грађевинско земљиште и инвестиције
- Члану Градског већа за управу, прописе и урбанизам

РЕПУБЛИКА СРБИЈА
АУТОНОМНА ПОКРАЈИНА ВОЈВОДИНА
ГРАД НОВИ САД
СКУПШТИНА ГРАДА НОВОГ САДА
КОМИСИЈА ЗА ПЛАНОВЕ
Број: V-35-1009/22
Дана: 02.02.2024. године
Н О В И С А Д

ПРЕДСЕДНИК КОМИСИЈЕ
Радоња Дабетих, дипл.инж.арх.

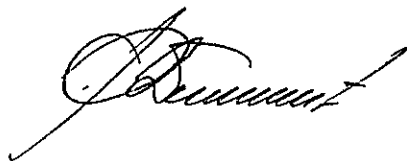

11/11/11