



СЛУЖБЕНИ ЛИСТ ГРАДА НОВОГ САДА

Година XLV – Број 39

НОВИ САД, 23. јул 2026.

примерак 230,00 динара

ГРАД НОВИ САД

Скупштина

626

На основу члана 35. став 8. Закона о планирању и изградњи („Службени гласник Републике Србије“, бр. 72/09, 81/09 – исправка, 64/10 – УС, 24/11, 121/12, 42/13 – УС, 50/13 – УС, 98/13 – УС, 132/14, 145/14, 83/18, 31/19, 37/19 – др. закон, 9/20, 52/21, 62/23 и 91/25) и члана 39. тачка 7. Статута Града Новог Сада („Службени лист Града Новог Сада“, број 11/19), Скупштина Града Новог Сада на XIX седници од 21. јула 2026. године, доноси

ОДЛУКУ О ИЗМЕНАМА И ДОПУНАМА ПЛАНА ДЕТАЉНЕ РЕГУЛАЦИЈЕ УНИВЕРЗИТЕТСКОГ КОМПЛЕКСА У НОВОМ САДУ (локалитет на парцели број 3657 КО Нови Сад II)

Члан 1.

Овом одлуком, а на основу Одлуке о изради измена и допуна Плана детаљне регулације Универзитетског комплекса у Новом Саду (локалитет на парцели број 3657 КО Нови Сад II.) („Службени лист Града Новог Сада“, број 55/25) мења се и допуњује **ПЛАН ДЕТАЉНЕ РЕГУЛАЦИЈЕ УНИВЕРЗИТЕТСКОГ КОМПЛЕКСА У НОВОМ САДУ** („Службени лист Града Новог Сада“, бр. 17/17, 47/23 и 60/23) (у даљем тексту: План) у делу грађевинског подручја Плана, за локалитет на парцели број 3657 КО Нови Сад II, укупне површине од 0,88 ha, унутар описане границе.

За почетну тачку описа границе дела грађевинског подручја Плана утврђена је тачка на тремеђи парцела бр. 3672/2 (Улица др Симе Милошевића), 3658 (Улица др Илије Ђуричића) и 3649/1. Од ове тачке, граница у правцу истока прати јужну границу парцеле број 3649/1, затим граница скреће у правцу севера, прати источну границу парцеле број 3649/1 до пресека са северном планираном регулационом линијом Универзитетског комплекса у Новом Саду. Даље, граница скреће у правцу запада, прати северну планирану регулациону линију Универзитетског комплекса у Новом Саду, затим граница скреће у правцу југа, прати западну границу парцеле број 3649/1 и долази до почетне тачке описа границе обухвата одлуке о изменама и допунама Плана.

Члан 2.

У Плану одељак „4. ПРАВИЛА ГРАЂЕЊА“ подељак „4.3. Планирани објекти Универзитета у Новом Саду“ део „Објекти ФТН-а и Научно-технолошког парка (2.)“ мења се и гласи:

„Објекти ФТН-а и Научно-технолошког парка (2.)

На грађевинској парцели број 3657 и делу парцеле број 3649/1 КО Нови Сад II, планирана је изградња објекта или објеката Факултета техничких наука и Научно-технолошког парка, у функцији Универзитета у Новом Саду.

Предуслов за реализацију је уклањање постојећих објеката лабораторија Машинског института Факултета техничких наука у Новом Саду.

У дефинисаној зони изградње, могуће је реализовати објекат са две независне функционалне целине или два независна објекта на парцели.

Укупна надземна бруто површина објекта/објеката од оквирно 30.000 m² треба да задовољи просторне и функционалне потребе планираних садржаја.

Зона изградње и габарит подземне гараже дефинисани су графички.

Индекс заузетости износи до 65 % на нивоу новоформиране парцеле.

Спратност објекта износи од По+П+3 до По+П+8, уз могућност формирања техничких етажа у складу са пројектима унутрашњих инсталација.

Могуће је формирати препусте до 1,60 m изван дефинисане зоне изградње објекта и планираних препуста, у складу са функционалним потребама објекта, уз обавезну заштиту постојећих дрвореда.

Изузетно је могуће формирати препусте до 3 m преко регулационе линије према Улици др Симе Милошевића, на етажама вишим од 6 m, како би се постигла композициона динамика у архитектонском обликовању објекта. Приликом пројектовања оваквих препуста мора се узети у обзир постојећа и планирана инфраструктура (стубови јавне расвете и др.).

По нормативима за одређивање потребног броја паркинг-места, минималан број паркинг-места износи 250.

Број подземних етажа намењених паркирању се не ограничава.

Пожељно је реализовати интензивне или екстензивне зелене кровове на деловима планираног објекта.

Кровне површине планиране подземне гараже, предвиђене су за специфичан вид озелењавања – формирање

кровног врта, уз очување стабилности крова испод врта. Ове зелене површине уједно чине и партерну вегетацију у оквиру комплекса. Врста кровне конструкција у великој мери намеће и тип озелењавања.

Правила озелењавања у случају интензивног зеленог крова:

- формирати партерно уређен зелени кров;
- препоручује се формирање травњака у комбинацији са декоративним ниским и средње високим жбуњем;
- дебљина супстрата у пољима предвиђеним за садњу зеленила треба да буде 30 cm са свим неопходним слојевима;
- дрвенасте саднице прсног пречника 14–16 cm (на висини од 1 m) са неинвазивним кореновим системом садиће се у бетонске касете димензија 1,5 × 1,5 × 1,2 m са перфорираним страницама (отвори пречника 150 mm).

Кровне вртове је пожељно опремити стазама и урбаним мобилијаром. Поред одговарајуће вегетације у односу на тип кровног врта и партерног уређења, места за одмор могу да буду изведена помоћу пергола обавијених декоративним листопадним и цветним пузавицама. Предлаже се употреба врста са различитом бојом листа (*Partenocissus tricuspidata* – Партенаоцисус и различите сорте *Hedera helix* – бршљан). Предност дати комбинацији врста чији опстанак не зависи од интензивне неге и које не захтевају пуно влаге.

Постојеће јавне зелене површине у окружењу објекта треба сачувати у највећој могућој мери, а у склопу партерног уређења новоформираног платоа потребно је реализовати нове. Минимални удео зеленила у оквиру партерних слободних површина и зеленила на кровним етажама планираних објекта износи 20 %.

На овом простору налази се висока квалитетна лишћарска вегетација, а од посебне вредности су два дрвореда платана (*Platanus x acerifolia*) дуж пешачких стаза у Улици Владимира Перића Валтера и уз северну границу плана, клена (*Acer campestre*) и липе (*Tilia argentea*). Обзиром да је реч о изузетно квалитетној вегетацији, планом је предвиђено њихово очување, па је препусте објекта према Улици Владимира Перића Валтера потребно пројектовати на минимум 2 m изнад врха крошње постојећих стабала.

У биоэколошком смислу посебно је важно очување дрвореда платана, тако да је приликом извођења радова неопходно извршити заштитну постојеће вегетације адекватним техничко-технолошким мерама.

Новопланиране инсталације не пројектовати у зони кореновог система – минимум 2 m од осе стабла.

У оквиру границе обухвата плана, на парцели број 3657 КО Нови Сад II, налази се биста професора Јулија Кимера, оснивача Машинског факултета и проректора Универзитета у Новом Саду. Биста од бронзе на постаменту од црног мермера, висине од 194 cm, ауторско је дело вајара Владимира Јокановића. Планом се предвиђа измештање бисте у централну зону планираног комплекса објекта Универзитета у Новом Саду, а за ову интервенцију потребно је исходovati услове Савета за културу и информисање Скупштине Града Новог Сада, у складу са чланом 11. Одлуке о подизању и одржавању јавних споменика.

Саобраћајни приступи објекту планирају се из Улица др Симе Милошевића и др Илије Ђуричића, а колски прилази

и рампе пројектују се у складу са садржајем и функцијом објекта, као и противпожарним условима за делове објекта.

Обухваћени локалитет је опремљен мрежама канализације које одржава Јавно комунално предузеће „Водовод и канализација“ Нови Сад.

У овом делу града предвиђен је општи систем канализације. Санитарне отпадне воде прихватају се цевоводима у оквиру овог локалитета и усмеравају се на нову, реконструисану уличну канализациону мрежу града.

Атмосферске воде решавају на парцели корисника, претходно користећи могућност примене плаво-зеленог концепта и природом инспирисаних решења прихвата кишне воде на месту настанка; зелени кровови, дренажне баште, заливање зеленила, подземне ретензије, испирање тоалета и сл. Вишак атмосферске воде прикупљене са непропусних површина, након третмана, постепено упустити у уличну канализацију. Атмосферске и оцедне воде са паркинга обавезно прикупити и преко сепаратора уља и лаких течности укључити у канализацију.

Имајући у виду да се обухваћени простор налази у трећој, широј зони санитарне заштите изворишта санитарне воде „Шtrand“, потребно је кроз израду хидролошко-хидрауличке студије доказати да планирани објекти у току изградње и коришћења неће нарушити квалитет воде на изворишту. Студија мора бити урађена у складу са Правилником о начину одређивања и одржавања зона санитарне заштите изворишта водоснабдевања („Службени гласник РС“, број 92/08) и Законом о водама („Службени гласник РС“, бр. 30/10, 93/12, 101/16, 95/18 и 95/18 – др. закон), а прилаже се у фази исходовања локацијских услова.

У оквиру постојеће електродистрибутивне мреже не постоје довољни капацитети за снабдевање електричном енергијом планираних објеката ФТН-а и Научно-технолошког парка. Стога ће се у оквиру комплекса изградити потребан број ТС 20/0,4 kV са прикључним 20 kV водовима. Будуће ТС се могу градити као слободностојећи објекти (монтажно-бетонске ТС испод којих се не може градити сутерен или зидане ТС испод којих се може градити сутерен) или у оквиру објекта (узидане), у приземљу. Простор за будуће самостојеће ТС треба да буде минималних димензија 7,1 m × 6,3 m, а простор за ТС у оквиру објекта мора да задовољи услове заштите од пожара које прописује надлежни ималац јавног овлашћења. У случају грађења ТС на парцелама инвеститора, изнад сутеренске плоче, неопходно је обезбедити да носивост плоче изнад дела сутерена (на месту где је планирана изградња ТС, као и дуж камионског приступа истој ради редовног и хаваријског одржавања) буде за минимално 15 t (тона). Прикључење објекта на електроенергетску мрежу решити изградњом прикључка који се састоји од прикључног вода, кабловске прикључне кутије (КПК) и ормана мерног места (ОММ). Детаљније услове за прикључење и изградњу прикључног вода и положај КПК и ОММ-а прибавити од „Електродистрибуција Србије“ д.о.о. Београд, Огранак „Електродистрибуција Нови Сад“. За прикључење објекта са максималним ангажованим снагама преко 200 kW мерење утрошене електричне енергије врши се на средњем напону са мерењем које ће бити смештено у додатним ТС чији инвеститор је странка.“

Члан 3.

Саставни део ове одлуке су следећи графички прикази:

Формат/ Размера

1. Извод из Генералног урбанистичког плана града Новог Сада до 2030. године – Граница плана са претежном планираном наменом простора А4
2. Извод из Плана генералне регулације Лимана са Универзитетским центром у Новом Саду – План намене простора са поделом на просторне целине А3
3. План регулације површина јавне намене 1:1000
4. План намене површина са режимима изградње 1:1000.

Члан 4.

Одлука о изменама и допунама Плана детаљне регулације Универзитетског комплекса у Новом Саду (локалитет на парцели број 3657 КО Нови Сад II) садржи текстуални део који се објављује у „Службеном листу Града Новог Сада“ и графичке приказе израђене у три примерка, које својим потписом оверава председник Скупштине Града Новог Сада.

По један примерак потписаног оригинала чува се у Скупштини Града Новог Сада, Градској управи за урбанизам и грађевинске послове и Јавном предузећу „Урбанизам“ Завод за урбанизам Нови Сад.

Документациона основа ове одлуке чува се у Градској управи за урбанизам и грађевинске послове.

Одлука о изменама и допунама Плана детаљне регулације Универзитетског комплекса у Новом Саду (локалитет на парцели број 3657 КО Нови Сад II), доступна је на увид јавности у згради Скупштине Града Новог Сада, Улица Жарка Зрењанина број 2 и путем интернет стране www.skupstina.novisad.rs.

Члан 5.

Ова одлука ступа на снагу осмог дана од дана објављивања у „Службеном листу Града Новог Сада“.

РЕПУБЛИКА СРБИЈА
АУТОНОМНА ПОКРАЈИНА ВОЈВОДИНА
ГРАД НОВИ САД
СКУПШТИНА ГРАДА НОВОГ САДА
Број: 35-826/2025-I
21. јул 2026. године
НОВИ САД

Председница
Дина Вучинић, с.р.

627

На основу члана 46. став 1. Закона о планирању и изградњи („Службени гласник Републике Србије“, бр. 72/09, 81/09 – исправка, 64/10 – УС, 24/11, 121/12, 42/13 – УС, 50/13 – УС, 98/13 – УС, 132/14, 145/14, 83/18, 31/19, 37/19 – др. закон, 9/20, 52/21, 62/23 и 91/25) и члана 39. тачка 7. Статута Града Новог Сада („Службени лист Града Новог Сада“, број 11/19), Скупштина Града Новог Сада на XIX седници од 21. јула 2026. године, доноси

ОДЛУКУ О ИЗРАДИ ПЛАНА ГЕНЕРАЛНЕ РЕГУЛАЦИЈЕ ДЕЛА НОВОГ НАСЕЉА, ЈУЖНО ОД БУЛЕВАРА ЈОВАНА ДУЧИЋА У НОВОМ САДУ

Члан 1.

На основу ове одлуке израдиће се план генералне регулације дела Новог насеља, јужно од Булевар Јована Дучића у Новом Саду (у даљем тексту: План).

Члан 2.

Грађевинско подручје које ће се обухватити Планом налази се у Катастарској општини (у даљем тексту: КО) Нови Сад I и КО Нови Сад II, унутар описане оквирне границе Плана.

За почетну тачку описа оквирне границе Плана утврђена је осовинска тачка 1350t у КО Нови Сад I. Од ове тачке, граница скреће у правцу североистока, прати осовину Булевар Јована Дучића до осовинске тачке 6818t, затим граница скреће у правцу југоистока, прати осовину Булевар Слободана Јовановића до осовинске тачке 392t која се налази у КО Нови Сад II. Даље, граница скреће у правцу југозапада, прати осовину Футошког пута до осовинске тачке 1298t, затим граница скреће у правцу северозапада, прелази у КО Нови Сад I, прати осовину Булевар кнеза Милоша и долази до тачке која је утврђена за почетну тачку описа оквирне границе обухвата Плана.

Планом ће се обухватити површина од приближно 63 ha.

Члан 3.

Услови и смернице за уређење и грађење обухваћеног простора дефинисани су Генералним урбанистичким планом града Новог Сада до 2030. године („Службени лист Града Новог Сада“, број 33/22) (у даљем тексту: Генерални урбанистички план), којим је обухваћени простор намењен породичном и вишепородичном становању, општеградским центрима, спортском центру, парковима и парковски уређеним површинама, осталим комуналним и саобраћајним површинама.

Члан 4.

Циљ израде Плана је преиспитивање важеће планске документације и усклађивање са Генералним урбанистичким планом, чиме ће се умањити сложеност примене планске документације на простору где има више важећих планова генералне и планова детаљне регулације и ускладиће се просторна решења са потребама Града и корисника простора.

Члан 5.

Концептуални оквир планирања одређен је Генералним урбанистичким планом.

Члан 6.

Рок за израду Плана је три месеца од дана ступања на снагу ове одлуке.

Члан 7.

Средства за израду Плана обезбеђена су програмом уређивања грађевинског земљишта.

Члан 8.

План ће израдити Јавно предузеће „Урбанизам“ Завод за урбанизам Нови Сад.

Члан 9.

Саставни део ове одлуке су Решење о неспровођењу поступка стратешке процене утицаја плана генералне регулације дела Новог насеља, јужно од Булевара Јована Дучића у Новом Саду на животну средину и графички приказ обухвата планског подручја.

Члан 10.

Студију заштите непокретног културног добра, сагласно Мишљењу Завода за заштиту споменика културе Града Новог Сада број 123/6-2026 од 11. маја 2026. године, није потребно израђивати.

Члан 11.

Рани јавни увид обавиће се након доношења ове одлуке, излагањем материјала којим се представља концептуални оквир уређења простора, у приземљу пословне зграде Јавног предузећа „Урбанизам“ Завод за урбанизам Нови Сад, Булевар цара Лазара број 3, у просторијама Месних заједница „Братство Телеп“, Нови Сад, Улица Илариона Руварца број 18/а, „Никола Тесла – Телеп“, Нови Сад, Улица Гери Кароља број 5, „Гаврило Принцип“, Нови Сад, Улица Булевар Јована Дучића број 3, „Бистрица“, Нови Сад, Улица браће Дроњак број 11, путем интернет странице Скупштине Града Новог Сада <https://skupstina.novisad.rs/rani-javni-uvид/> и интернет странице Града Новог Сада <http://www.novisad.rs/lat/gradska-uprava-za-urbanizam-i-gradjevinske-poslove-0>.

Јавни увид обавиће се излагањем Нацрта плана генералне регулације дела Новог насеља, јужно од Булевара Јована Дучића у Новом Саду, у приземљу пословне зграде Јавног предузећа „Урбанизам“ Завод за урбанизам Нови Сад, Булевар цара Лазара број 3, у просторијама Месних заједница „Братство Телеп“, Нови Сад, Улица Илариона Руварца број 18/а, „Никола Тесла – Телеп“, Нови Сад, Улица Гери Кароља број 5, „Гаврило Принцип“, Нови Сад, Улица Булевар Јована Дучића број 3, „Бистрица“, Нови Сад, Улица браће Дроњак број 11, путем интернет странице Скупштине Града Новог Сада <https://skupstina.novisad.rs/javni-uvид/> и интернет странице Града Новог Сада <http://www.novisad.rs/lat/gradska-uprava-za-urbanizam-i-gradjevinske-poslove-0>.

Члан 12.

Ова одлука ступа на снагу осмог дана од дана објављивања у „Службеном листу Града Новог Сада“.

РЕПУБЛИКА СРБИЈА
АУТОНОМНА ПОКРАЈИНА ВОЈВОДИНА
ГРАД НОВИ САД
СКУПШТИНА ГРАДА НОВОГ САДА
Број: 35-369/2026-I
21. јул 2026. године
НОВИ САД

Председница
Дина Вучинић, с.р.

Градска управа за урбанизам и грађевинске послове Града Новог Сада, на основу члана 10. Закона о стратешкој процени утицаја на животну средину ("Службени гласник РС", број 94/24), а по прибављеној Сагласности Градске управе за заштиту животне средине Града Новог Сада, број VI-501-1/ 2026-212 од 20.07.2026. године, доноси

**РЕШЕЊЕ
О НЕСПРОВОЂЕЊУ ПОСТУПКА СТРАТЕШКЕ
ПРОЦЕНЕ УТИЦАЈА ПЛАНА ГЕНЕРАЛНЕ
РЕГУЛАЦИЈЕ ДЕЛА НОВОГ НАСЕЉА, ЈУЖНО
ОД БУЛЕВАРА ЈОВАНА ДУЧИЋА У НОВОМ
САДУ НА ЖИВОТНУ СРЕДИНУ**

Не спроводи се поступак стратешке процене утицаја плана генералне регулације дела Новог насеља, јужно од Булевара Јована Дучића у Новом Саду на животну средину, којом ће бити обухваћен простор у границама одређеним одлуком о изради плана генералне регулације дела Новог насеља, јужно од Булевара Јована Дучића у Новом Саду.

Образложење

Чланом 5. став 1. Закона о стратешкој процени утицаја на животну средину ("Службени гласник Републике Србије" број 94/24) прописано је да се стратешка процена обавезно врши за планове и програме када постоји могућност да њихова примена изазове значајне негативне последице по животну средину, а према критеријумима из члана 6. став 1. из Прилога 1 наведеног Закона.

Одлуку о спровођењу односно неспровођењу поступка стратешке процене доноси орган надлежан за припрему плана, по претходно прибављеном мишљењу, односно сагласности органа надлежног за послове заштите животне средине и мишљења других заинтересованих органа и организација, у складу са чланом 9. Закона о стратешкој процени утицаја на животну средину.

Законом о планирању и изградњи ("Службени гласник РС", бр. 72/09, 81/09 – исправка, 64/10 – УС, 24/11, 121/12, 42/13 – УС, 50/13 – УС, 98/13 – УС, 132/14, 145/14 и 83/18, 31/19, 37/19-др. закон, 9/20, 52/21, 62/23 и 91/25), у члану 46. став 6. прописано је да носилац израде плана, пре доношења одлуке о изради планског документа, од надлежног органа за послове заштите животне средине прибавља мишљење о потреби израде стратешке процене утицаја на животну средину.

Законом о стратешкој процени утицаја на животну средину, у члану 10. прописано је да орган надлежан за припрему плана може да одлучи да се не спроводи поступак стратешке процене, о чему претходно прибавља сагласност органа надлежног за послове заштите животне средине и мишљење других заинтересованих органа и организација.

Услови и смернице за уређење и грађење обухваћеног простора дефинисани су Генералним урбанистичким планом града Новог Сада до 2030. године („Службени лист Града Новог Сада“, број 33/22) којим је обухваћени простор намењен породичном и вишепородичном становању, општеградским центрима, спортском центру, парковима и парковски уређеним површинама, осталим комуналним и саобраћајним површинама.

Планом ће бити обухваћен јужни део Новог насеља, који је оивичен Футошкм путем и булеварима Слободана Јовановића, Кнеза Милоша и Јована Дучића, у КО Нови Сад I и КО Нови Сад II, површине приближно 63 ha.

Циљ израде Плана је усклађивање са планом вишег реда, Генералним урбанистичким планом, којим је у неким деловима планирана другачија намена у односу на претходна решења. Планом ће се умањити сложеност примене планске документације на простору где има више важећих планова генералне и детаљне регулације и ускладити просторна решења са усмеравајућим правилима из Генералног урбанистичког плана и потребама Града и корисника простора.

Сходно одредбама Закона о стратешкој процени утицаја на животну средину, Градска управа за урбанизам и грађевинске послове града Новог Сада, је дана 15.07.2026. године, је упутила на мишљење предлог Решења о неспровођењу поступка стратешке процене утицаја плана генералне регулације дела Новог насеља, јужно од Булевара Јована Дучића у Новом Саду на животну средину Покрајинском заводу за заштиту природе и Заводу за заштиту споменика културе града Новог Сада. Покрајински завод за заштиту природе издао је мишљење дана 20.07.2026. године, под бројем 000002304202680822004002380020, а Завод за заштиту споменика културе града Новог Сада дана 20.07.2026. године, под бројем 123/8-2026.

На основу критеријума за утврђивање могућих значајних непосредних и посредних утицаја на животну средину који су садржани у Прилогу 1. Закона о стратешкој процени утицаја („Службени гласник Републике Србије“, број 94/24), израда Плана неће имати значајнији утицај на животну средину, осим минималних негативних утицаја које је могуће очекивати а који су ограниченог интензитета и просторних размера који се могу јавити краткорочно и само локално (на простору деловања), привремено-повременог су карактера и малог су интензитета. План не подразумева активности које би значајно повећале емисије гасова са ефектом стаклене баште те доприноси очувању и унапређењу квалитета становања и јавних садржаја.

Планом се не успоставља оквир за одобравање и реализацију пројеката који могу имати значајан утицај на животну средину.

С обзиром да се ради о простору који Одлуком о одређивању врсте планских докумената за које се израђује стратешка процена утицаја на животну средину („Службени лист Града Новог Сада“, број 55/25) није утврђен као простор за који се израђује стратешка процена утицаја на животну средину, доноси се решење о неспровођењу поступка стратешке процене утицаја плана генералне регулације дела Новог насеља, јужно од Булевара Јована Дучића у Новом Саду на животну средину.

На основу свега наведеног одлучено је као у диспозитиву.

Ово решење објављује се у "Службеном листу Града Новог Сада" и представља саставни део Одлуке о изради плана генералне регулације дела Новог насеља, јужно од Булевара Јована Дучића у Новом Саду.

РЕПУБЛИКА СРБИЈА
АУТОНОМНА ПОКРАЈИНА ВОЈВОДИНА
ГРАД НОВИ САД
ГРАДСКА УПРАВА ЗА УРБАНИЗАМ И ГРАЂЕВИНСКЕ ПОСЛОВЕ
Број: V-35-369/26
20. јул 2026. године
НОВИ САД

в.д. начелника
Дејан Михајловић, с.р.

628

На основу члана 46. став 1. Закона о планирању и изградњи („Службени гласник Републике Србије“, бр. 72/09, 81/09 – исправка, 64/10 – УС, 24/11, 121/12, 42/13 – УС, 50/13 – УС, 98/13 – УС, 132/14, 145/14, 83/18, 31/19, 37/19 – др. закон, 9/20, 52/21, 62/23 и 91/25) и члана 39. тачка 7. Статута Града Новог Сада („Службени лист Града Новог Сада“, број 11/19), Скупштина Града Новог Сада на XIX седници од 21. јула 2026. године, доноси

ОДЛУКУ О ИЗРАДИ ИЗМЕНА И ДОПУНА ПЛАНА ГЕНЕРАЛНЕ РЕГУЛАЦИЈЕ НАСЕЉЕНОГ МЕСТА ФУТОГ (ЛОКАЛИТЕТ ГОРЊЕГ СТАРОГ ГРОБЉА УЗ УЛИЦУ РАДЕ КОНДИЋА)

Члан 1.

На основу ове одлуке израдиће се одлука о изменама и допунама Плана генералне регулације насељеног места Футог („Службени лист Града Новог Сада“, бр. 45/15, 21/17, 55/20, 25/21, 28/21, 16/23, 20/23 – др. план и 55/25) (у даљем тексту: План), за локалитет Горњег старог гробља уз Улицу Раде Кондића.

Члан 2.

Одлуком о изменама и допунама Плана обухватиће се део грађевинског подручја Плана, у Катастарској општини Футог, унутар описане границе.

За почетну тачку описа границе дела грађевинског подручја Плана утврђена је тачка на тремеји парцела бр. 6792 (Улица Бранка Радичевића), 3319/2 и 3319/4. Од ове тачке у правцу истока граница прати северну границу парцела бр. 3319/2, 3321/1, сече парцелу број 3322/1, и прати северну границу парцела бр. 3323/1 и 3365. Даље, граница скреће у правцу југа, прати источну границу парцела бр. 3365 и 3405, затим граница скреће у правцу запада, затим у правцу југа, прати северну и западну границу парцеле број 3407, затим граница скреће у правцу истока, прати северну границу парцеле број 3317, затим граница скреће у правцу југа, прати источну границу парцеле број 3317. Од ове тачке, граница скреће у правцу запада, прати северну регулациону линију Улице Раде Кондића, затим граница скреће у правцу севера, прати источну границу парцеле број 6792 (Улица Бранка Радичевића) и долази до тачке која је утврђена за почетну тачку описа границе обухвата одлуке о изменама и допунама Плана.

Одлуком о изменама и допунама Плана обухватиће се 2,40 ха.

Члан 3.

Услови и смернице за уређење и грађење обухваћеног простора дефинисани су Просторним планом Града Новог Сада („Службени лист Града Новог Сада“, бр. 11/12, 9/21, 35/24 и 37/24) (у даљем тексту: Просторни план), којим је утврђена обавеза израде плана генералне регулације за насеље у целини са атаром и Планом, којим су за обухваћени простор утврђене намене гробље (површина јавне намене) и породично становање (површина осталих намена).

Члан 4.

Циљ израде одлуке о изменама и допунама Плана је усклађивање планског решења са изведеним стањем на терену. То подразумева корекцију зоне комплекса гробља: сегмент северно, према Улици Марије Бурсаћ намениће се отвореним спортским и дечијим игралиштима, а део на ком је започето сахрањивање припојиће се комплексу гробља.

Такође ће се преиспитати позиција и регулација сегмента Улице Републике Српске на месту укрштања са Улицом Марије Бурсаћ.

Члан 5.

Концептуални оквир планирања одређен је Просторним планом и Планом.

Члан 6.

Рок за израду одлуке о изменама и допунама Плана је седам месеци од дана ступања на снагу ове одлуке.

Члан 7.

Средства за израду одлуке о изменама и допунама Плана обезбеђена су програмом уређивања грађевинског земљишта.

Члан 8.

Одлуку о изменама и допунама Плана израдиће Јавно предузеће „Урбанизам“ Завод за урбанизам Нови Сад.

Члан 9.

Саставни део ове одлуке су Решење о спровођењу поступка стратешке процене утицаја одлуке о изменама и допунама Плана генералне регулације насељеног места Футог на животну средину и графички приказ обухвата планског подручја које се мења.

Члан 10.

Студију заштите непокретног културног добра, сагласно Мишљењу Завода за заштиту споменика културе Града Новог Сада број 62/4-2025 од 2. априла 2025. године, није потребно израђивати.

Члан 11.

Рани јавни увид обавиће се након доношења ове одлуке, излагањем материјала у приземљу пословне зграде Јавног предузећа „Урбанизам“ Завод за урбанизам Нови Сад, Булевар цара Лазара број 3, у просторијама Месне заједнице „Футог“, Футог, Улица цара Лазара број 42, путем интернет странице Скупштине Града Новог Сада <https://skupstina.novisad.rs/rani-javni-uvид/> и интернет странице Града Новог Сада <http://www.novisad.rs/lat/gradska-uprava-za-urbanizam-i-gradjevine-poslove-0>.

Јавни увид обавиће се излагањем Нацрта одлуке о изменама и допунама Плана генералне регулације насељеног места Футог (локалитет Горњег старог гробља уз Улицу Раде Кондића), у трајању од 30 дана, у приземљу пословне зграде Јавног предузећа „Урбанизам“ Завод за урбанизам Нови Сад, Булевар цара Лазара број 3 и у просторијама Месне заједнице „Футог“, Футог, Улица цара Лазара број 42, путем интернет странице Скупштине Града Новог Сада <https://skupstina.novisad.rs/javni-uvид/> и интернет странице

Града Новог Сада <http://www.novisad.rs/lat/gradska-uprava-za-urbanizam-i-gradjevine-poslove-0>.

Члан 12.

Ова одлука ступа на снагу осмог дана од дана објављивања у „Службеном листу Града Новог Сада“.

РЕПУБЛИКА СРБИЈА
АУТОНОМНА ПОКРАЈИНА ВОЈВОДИНА
ГРАД НОВИ САД
СКУПШТИНА ГРАДА НОВОГ САДА
Број: 35-155/2026-I
21. јул 2026. године
НОВИ САД

Председница

Дина Вучинић, с.р.

Градска управа за урбанизам и грађевинске послове Града Новог Сада, на основу члана 10. Закона о стратешкој процени утицаја на животну средину ("Службени гласник РС", број 94/24), а по прибављеној Сагласности Градске управе за заштиту животне средине Града Новог Сада број VI-501-1/ 2026-187 од 23.06.2026. године, доноси

РЕШЕЊЕ О НЕСПРОВОЂЕЊУ ПОСТУПКА СТРАТЕШКЕ ПРОЦЕНЕ УТИЦАЈА ОДЛУКЕ О ИЗМЕНАМА И ДОПУНАМА ПЛАНА ГЕНЕРАЛНЕ РЕГУЛАЦИЈЕ НАСЕЉЕНОГ МЕСТА ФУТОГ НА ЖИВОТНУ СРЕДИНУ

Не спроводи се поступак стратешке процене утицаја одлуке о изменама и допунама Плана генералне регулације насељеног места Футог на животну средину, којом ће бити обухваћен простор у границама одређеним одлуком о изради измена и допуна Плана генералне регулације насељеног места Футог (локалитет Горњег старог гробља уз Улицу Раде Кондића).

Образложење

Чланом 5. став 1. Закона о стратешкој процени утицаја на животну средину ("Службени гласник Републике Србије" број 94/24) прописано је да се стратешка процена обавезно врши за планове и програме када постоји могућност да њихова примена изазове значајне негативне последице по животну средину, а према критеријумима из члана 6. став 1. из Прилога 1 наведеног Закона.

Одлуку о спровођењу односно неспровођењу поступка стратешке процене доноси орган надлежан за припрему плана, по претходно прибављеном мишљењу, односно сагласности органа надлежног за послове заштите животне средине и мишљења других заинтересованих органа и организација, у складу са чланом 9. Закона о стратешкој процени утицаја на животну средину.

Законом о планирању и изградњи ("Службени гласник РС", бр. 72/09, 81/09 – исправка, 64/10 – УС, 24/11, 121/12, 42/13 – УС, 50/13 – УС, 98/13 – УС, 132/14, 145/14 и 83/18, 31/19, 37/19-др. закон, 9/20, 52/21, 62/23 и 91/25), у члану 46. став 6. прописано је да носилац израде плана, пре

доношења одлуке о изради планског документа, од надлежног органа за послове заштите животне средине прибавља мишљење о потреби израде стратешке процене утицаја на животну средину.

Законом о стратешкој процени утицаја на животну средину, у члану 10. прописано је да орган надлежан за припрему плана може да одлучи да се не спроводи поступак стратешке процене, о чему претходно прибавља сагласност органа надлежног за послове заштите животне средине и мишљење других заинтересованих органа и организација.

Одлуком о одређивању врсте планских докумената за које се израђује стратешка процена утицаја на животну средину ("Службени лист Града Новог Сада" број 55/25), одређене су врсте планских докумената у области просторног и урбанистичког планирања за које се израђује стратешка процена утицаја на животну средину.

Одлуком о изменама и допунама Плана генералне регулације насељеног места Футог (локалитет Горњег старог гробља уз Улицу Раде Кондића), обухватиће се подручје у Катастарској општини Футог, укупне површине 2,40 ha.

Простор који ће бити обухваћен Изменама и допунама плана налази се у централном делу грађевинског подручја насељеног места Футог, на углу улица Рада Кондића и Бранка Радичевића. Овим изменама и допунама Плана утврдиће се нова граница комплекса Горњег старог гробља, дефинисаће се површина отворених спортских и дечијих игралишта, а зона породичног становања ће се прилагодити стању на терену.

Услови и смернице за уређење и грађење обухваћеног простора дефинисани су Просторним планом Града Новог Сада („Службени лист Града Новог Сада“, број 11/12, 9/21, 35/24 и 37/24), којим је дефинисана обавеза израде плана генералне регулације за насеље, са атаром и Планом генералне регулације насељеног места Футог („Службени лист Града Новог Сада“ бр. 45/15, 21/17, 55/20, 25/21, 28/21, 16/23 и 20/23- и др. план) који је за предметни обухват утврдио намену гробље (површина јавне намене) и породично становање (површина осталих намена).

Највећи део простора у обухвату измена и допуна Плана представља завршену целину комплекса гробља. У оквиру овог гробља нема нових сахрањивања, већ постоји могућност сахрањивања само у постојећим гробницама.

Северни део није приведен намени. У тој зони се евидентира спортски терен и дечије игралиште, као и ограђена површина са антенским стубом и телекомуникационим ормаром.

Сахрањивање је започето на парцелама које су Планом генералне регулације намењене за породично становање. Тај део ће постати саставни део комплекса гробља, што и јесте фактичко стање. Преостале парцеле су делимично неизграђене, а на две се евидентирају објекти породичног становања.

Циљ израде одлуке о изменама и допунама Плана је усклађивање планског решења са изведеним стањем на терену. То подразумева корекцију зоне комплекса гробља: сегмент северно, према Улици Марије Бурсаћ намениће се отвореним спортским и дечијим игралиштима, а део на ком је започето сахрањивање припојиће се комплексу гробља.

Такође ће се преиспитати позиција и регулација сегмента Улице Републике Српске, који се укршта са Улицом Марије Бурсаћ.

Сходно одредбама Закона о стратешкој процени утицаја на животну средину, Градска управа за урбанизам и грађевинске послове Града Новог Сада, је дана 05.06.2026. године, упутила на мишљење предлог Решења о неспровођењу поступка стратешке процене утицаја одлуке о изменама и допунама Плана генералне регулације насељеног места Футог на животну средину Покрајинском заводу за заштиту природе и Заводу за заштиту споменика културе Града Новог Сада. Покрајински завод за заштиту природе издао је мишљење дана 16.06.2026. године, под бројем 03020-1788/2, а Завод за заштиту споменика културе Града Новог Сада дана 11.06.2026. године, под бројем 62/8-2025.

С обзиром да највећи део простора у обухвату измена и допуна Плана представља завршену целину комплекса гробља и да нема нових сахрањивања, већ постоји могућност сахрањивања само у постојећим гробницама, на основу критеријума за утврђивање могућих значајних непосредних и посредних утицаја на животну средину који су садржани у Прилогу 1. Закона о стратешкој процени утицаја („Службени гласник Републике Србије“, број 94/24), израда измена и допуна Плана неће имати утицаја на животну средину.

Мањи негативни утицаји које је могуће очекивати су ограниченог интензитета и просторних размера. Они се могу јавити само локално (на простору деловања), привремено-повременог су карактера и малог су интензитета.

Планом се не успоставља оквир за одобравање и реализацију пројеката који могу да имају значајан утицај на животну средину.

С обзиром да се ради о изменама и допунама планског документа за које је оцењено да не постоји могућност значајнијег утицаја на животну средину, на основу члана 4. Одлуке о одређивању врсте планских докумената за које се израђује стратешка процена утицаја на животну средину („Службени лист Града Новог Сада“, број 55/25), доноси се решења о неспровођењу поступка стратешке процене утицаја одлуке о изменама и допунама Плана генералне регулације насељеног места Футог на животну средину.

На основу свега наведеног одлучено је као у диспозитиву.

Ово решење објављује се у "Службеном листу Града Новог Сада" и представља саставни део Одлуке о изради измена и допуна Плана генералне регулације насељеног места Футог (локалитет Горњег старог гробља уз Улицу Раде Кондића).

РЕПУБЛИКА СРБИЈА
АУТОНОМНА ПОКРАЈИНА ВОЈВОДИНА
ГРАД НОВИ САД
ГРАДСКА УПРАВА ЗА УРБАНИЗАМ И ГРАЂЕВИНСКЕ ПОСЛОВЕ
Број: V-35-155/26
30. јун 2026. године
НОВИ САД

в.д. начелника
Дејан Михајловић, с.р.

629

На основу члана 46. став 1. Закона о планирању и изградњи („Службени гласник Републике Србије“, бр. 72/09, 81/09 – исправка, 64/10 – УС, 24/11, 121/12, 42/13 – УС, 50/13 – УС, 98/13 – УС, 132/14, 145/14, 83/18, 31/19, 37/19 – др. закон, 9/20, 52/21, 62/23 и 91/25) и члана 39. тачка 7. Статута Града Новог Сада („Службени лист Града Новог Сада“, број 11/19), Скупштина Града Новог Сада на XIX седници од 21. јула 2026. године, доноси

ОДЛУКУ О ИЗРАДИ ИЗМЕНА И ДОПУНА ПЛАНА ГЕНЕРАЛНЕ РЕГУЛАЦИЈЕ СТАРОГ ГРАДСКОГ ЦЕНТРА И ПОДРУЧЈА МАЛОГ ЛИМАНА У НОВОМ САДУ (ЛОКАЛИТЕТ НА ТРГУ МАРИЈЕ ТРАНДАФИЛ БРОЈ 3)

Члан 1.

На основу ове одлуке израдиће се одлука о изменама и допунама Плана генералне регулације старог градског центра и подручја Малог Лимана у Новом Саду („Службени лист Града Новог Сада“, бр. 45/11, 7/20 – др. план, 51/21 – др. план, 59/21, 41/22 – др. план и 14/26) (у даљем тексту: План), за локалитет на Тргу Марије Трандафил број 3 у Катастарској општини Нови Сад I.

Члан 2.

Одлуком о изменама и допунама Плана обухватиће се цела парцела број 9695 у Катастарској општини Нови Сад I, укупне површине од 0,08 ha.

Члан 3.

Услови и смернице за уређење и грађење обухваћеног простора дефинисани су Генералним урбанистичким планом града Новог Сада до 2030. године („Службени лист Града Новог Сада“, број 33/22) (у даљем тексту: Генерални урбанистички план), којим је обухваћени простор намењен за градски центар – „стари центар и Петроварадинска тврђава“.

Члан 4.

Циљ израде одлуке о изменама и допунама Плана је преиспитивање важећег планског решења како би се, у складу са мерама заштите Завода за заштиту споменика културе Града Новог Сада, омогућила изградња стамбеног или стамбено-пословног објекта спратности веће од спратности постојећег објекта на парцели, али не више од висине венца и спемена суседног објекта на Тргу Марије Трандафил број 5, који је утврђен за споменик културе. Утврдиће се максимални хоризонтални и вертикални габарит објекта, обавеза паркирања на сопственој парцели и обавезно озелењавање. Место и начин саобраћајног приступа парцели, као и начин комуналног опремања, утврдиће се одлуком о изменама и допунама Плана. Планираним изменама оптимизоваће се могућност реализације простора и његово повезивање са околним простором у заокружену просторну и урбанистичку целину.

Члан 5.

Концептуални оквир планирања одређен је Генералним урбанистичким планом.

Члан 6.

Рок за израду одлуке о изменама и допунама Плана је 25 радних дана од дана завршетка поступка раног јавног увида, односно достављања посебних услова за израду одлуке о изменама и допунама Плана од стране имаоца јавних овлашћења.

Члан 7.

Средства за израду одлуке о изменама и допунама Плана обезбеђује Српска православна црквена општина новосадска.

Члан 8.

Одлуку о изменама и допунама Плана израдиће Јавно предузеће „Урбанизам“ Завод за урбанизам Нови Сад.

Члан 9.

Саставни део ове одлуке су Решење о неспровођењу поступка стратешке процене утицаја одлуке о изменама и допунама Плана генералне регулације старог градског центра и подручја Малог Лимана у Новом Саду на животну средину и графички приказ обухвата подручја измена и допуна Плана.

Члан 10.

Студију заштите непокретног културног добра, сагласно Мишљењу Завода за заштиту споменика културе Града Новог Сада број 157/6-2026 од 26. јуна 2026. године, није потребно израђивати.

Члан 11.

Рани јавни увид обавиће се након доношења ове одлуке, излагањем материјала којим се представља концептуални оквир уређења простора, у приземљу пословне зграде Јавног предузећа „Урбанизам“ Завод за урбанизам Нови Сад, Булевар цара Лазара број 3, у просторијама месне заједнице „Житни трг“, Димитрија Аврамовића број 8, Нови Сад, путем интернет страница Скупштине Града Новог Сада <https://skupstina.novisad.rs/rani-javni-uvvid/> и Града Новог Сада <http://www.novisad.rs/lat/gradska-uprava-za-urbanizam-i-gradjevinske-poslove-0>.

Јавни увид обавиће се излагањем Нацрта одлуке о изменама и допунама Плана генералне регулације старог градског центра и подручја Малог Лимана у Новом Саду (локалитет на Тргу Марије Трандафил број 3), у приземљу пословне зграде Јавног предузећа „Урбанизам“ Завод за урбанизам Нови Сад, Булевар цара Лазара број 3, у просторијама месне заједнице „Житни трг“, Димитрија Аврамовића број 8, Нови Сад, и путем интернет страница Скупштине Града Новог Сада <https://skupstina.novisad.rs/javni-uvvid/> и Града Новог Сада <http://www.novisad.rs/lat/gradska-uprava-za-urbanizam-i-gradjevinske-poslove-0>.

Члан 12.

Ова одлука ступа на снагу осмог дана од дана објављивања у „Службеном листу Града Новог Сада“.

РЕПУБЛИКА СРБИЈА
АУТОНОМНА ПОКРАЈИНА ВОЈВОДИНА
ГРАД НОВИ САД
СКУПШТИНА ГРАДА НОВОГ САДА
Број: 35-441/2026-I
21. јул 2026. године
НОВИ САД

Председница
Дина Вучинић, с.р.

Градска управа за урбанизам и грађевинске послове Града Новог Сада, на основу члана 10. Закона о стратешкој процени утицаја на животну средину ("Службени гласник РС", број 94/24), а по прибављеној Сагласности Градске управе за заштиту животне средине Града Новог Сада број VI-501-1/2026-204 од 14.07.2026. године, доноси

Р Е Ш Е Њ Е
О НЕСПРОВОЂЕЊУ ПОСТУПКА СТРАТЕШКЕ
ПРОЦЕНЕ УТИЦАЈА ОДЛУКЕ О ИЗМЕНАМА И
ДОПУНАМА ПЛАНА ГЕНЕРАЛНЕ РЕГУЛАЦИЈЕ
СТАРОГ ГРАДСКОГ ЦЕНТРА И ПОДРУЧЈА
МАЛОГ ЛИМАНА У НОВОМ САДУ НА ЖИВОТНУ
СРЕДИНУ

Не спроводи се поступак стратешке процене утицаја одлуке о изменама и допунама Плана генералне регулације старог градског центра и подручја Малог Лимана у Новом Саду на животну средину, којом ће бити обухваћен простор у границама одређеним одлуком о изради измена и допуна Плана генералне регулације старог градског центра и подручја Малог Лимана у Новом Саду (локалитет на Тргу Марије Трандафил број 3).

О б р а з л о ж е њ е

Чланом 5. став 1. Закона о стратешкој процени утицаја на животну средину ("Службени гласник Републике Србије" број 94/24) прописано је да се стратешка процена обавезно врши за планове и програме када постоји могућност да њихова примена изазове значајне негативне последице по животну средину, а према критеријумима из члана 6. став 1. из Прилога 1 наведеног Закона.

Одлуку о спровођењу односно неспровођењу поступка стратешке процене доноси орган надлежан за припрему плана, по претходно прибављеном мишљењу, односно сагласности органа надлежног за послове заштите животне средине и мишљења других заинтересованих органа и организација, у складу са чланом 9. Закона о стратешкој процени утицаја на животну средину.

Законом о планирању и изградњи ("Службени гласник РС", бр. 72/09, 81/09 – исправка, 64/10 – УС, 24/11, 121/12, 42/13 – УС, 50/13 – УС, 98/13 – УС, 132/14, 145/14 и 83/18, 31/19, 37/19-др. закон, 9/20, 52/21, 62/23 и 91/25), у члану 46. став 6. прописано је да носилац израде плана, пре доношења одлуке о изради планског документа, од надлежног органа за послове заштите животне средине прибавља мишљење о потреби израде стратешке процене утицаја на животну средину.

Законом о стратешкој процени утицаја на животну средину, у члану 10. прописано је да орган надлежан за припрему плана може да одлучи да се не спроводи поступак стратешке процене, о чему претходно прибавља сагласност органа надлежног за послове заштите животне средине и мишљење других заинтересованих органа и организација.

Одлуком о одређивању врсте планских докумената за које се израђује стратешка процена утицаја на животну средину ("Службени лист Града Новог Сада" број 55/25), одређене су врсте планских докумената у области просторног и урбанистичког планирања за које се израђује стратешка процена утицаја на животну средину.

Услови и смернице за уређење и грађење обухваћеног простора дефинисани су Генералним урбанистичким планом града Новог Сада до 2030. године („Службени лист Града Новог Сада“, број 33/22), којим је обухваћени простор намењен за градски центар - „стари центар и Петроварадинска тврђава“ и Планом генералне регулације старог градског центра и подручја Малог Лимана у Новом Саду („Службени лист Града Новог Сада“, бр. 45/11, 7/20 – др. план, 51/21 – др. план, 59/21 и 14/26), којим је овај простор намењен за општеградски центар — становање са пословањем, а спровођење је предвиђено на основу Плана детаљне регулације зоне заштићеног старог градског језгра у Новом Саду („Службени лист Града Новог Сада“, бр. 17/11 и 26/17), којим је на предметној парцели утврђена могућност изградње стамбеног или пословног објекта спратности од По+П+1+Пк до По+П+2+Пк.

Одлуком о изменама и допунама Плана обухватиће се цела парцела број 9695 у Катастарској општини Нови Сад I, површине 0,08 ha.

Изменама и допунама Плана генералне регулације старог градског центра и подручја Малог Лимана у Новом Саду (локалитет на Тргу Марије Трандафил број 3) обухватиће се простор који се налази у централном градском језгру, у зони заштићеног градског језгра, тј. просторне културно-историјске целине Старо језгро Новог Сада.

Циљ израде одлуке о изменама и допунама Плана је преиспитивање важећег планског решења како би се, у складу са мерама заштите Завода за заштиту споменика културе Града Новог Сада, омогућила изградња стамбеног или стамбено-пословног објекта спратности веће од спратности постојећег објекта на парцели, али не више од висине венца и спемена суседног објекта на Тргу Марије Трандафил број 5, који је утврђен за споменик културе. Утврдиће се максимални хоризонтални и вертикални габарит објекта, обавеза паркирања на сопственој парцели и обавезно озелењавање. Место и начин саобраћајног приступа парцели, као и начин комуналног опремања, утврдиће се Нацртом одлуке о изменама и допунама Плана.

Планираним изменама и допунама Плана генералне регулације оптимизоваће се могућност реализације простора и његово повезивање са околним простором у заокружену просторну и урбанистичку целину.

Сходно одредбама Закона о стратешкој процени утицаја на животну средину, Градска управа за урбанизам и грађевинске послове Града Новог Сада, је дана 06.07.2026. године, упутила на мишљење предлог Решења о неспровођењу поступка стратешке процене утицаја одлуке о изменама и допунама Плана генералне регулације старог градског центра и подручја Малог Лимана у Новом Саду на животну средину Покрајинском заводу за заштиту природе и Заводу за заштиту споменика културе Града Новог Сада. Покрајински завод за заштиту природе издао је мишљење дана 13.07.2026. године, под бројем 000002155202680822000000380020, а Завод за заштиту споменика културе Града Новог Сада дана 08.07.2026. године, под бројем 157/8-2026.

У складу са чланом 5. Одлуке о одређивању врсте планских докумената за које се израђује стратешка процена утицаја на животну средину („Службени лист Града Новог Сада“, број 55/25), а имајући у виду да се ради о мањим изменама и допунама планског документа као и због чињенице да је у питању само једна парцела у оквиру Старог градског језгра на којој се налази објекат који нема споменичку вредност, јер исти важећим планским решењем није

планиран за задржавање и дозвољена је изградња стамбеног или пословног објекта спратности од По+П+1+Пк до По+П+2+Пк, као и да се ради о простору за који је оцењено да не постоји могућност значајнијег утицаја на животну средину, доноси се решење о неспровођењу поступка стратешке процене утицаја одлуке о изменама и допунама Плана генералне регулације старог градског центра и подручја Малог Лимана у Новом Саду на животну средину.

Планом се не успоставља оквир за одобравање и реализацију пројеката који могу да имају значајан утицај на животну средину.

На основу свега наведеног одлучено је као у диспозитиву.

Ово решење објављује се у "Службеном листу Града Новог Сада" и представља саставни део Одлуке о изради измена и допуна Плана генералне регулације старог градског центра и подручја Малог Лимана у Новом Саду (локалитет на Тргу Марије Трандафил број 3).

РЕПУБЛИКА СРБИЈА
АУТОНОМНА ПОКРАЈИНА ВОЈВОДИНА
ГРАД НОВИ САД
ГРАДСКА УПРАВА ЗА УРБАНИЗАМ
И ГРАЂЕВИНСКЕ ПОСЛОВЕ
Број: V-35-441/26
16. јул 2026. године
НОВИ САД

в.д. начелника

Дејан Михајловић, с.р.

630

На основу члана 46. став 1. Закона о планирању и изградњи („Службени гласник Републике Србије“, бр. 72/09, 81/09 – исправка, 64/10 – УС, 24/11, 121/12, 42/13 – УС, 50/13 – УС, 98/13 – УС, 132/14, 145/14, 83/18, 31/19, 37/19 – др. закон, 9/20, 52/21, 62/23 и 91/25) и члана 39. тачка 7. Статута Града Новог Сада („Службени лист Града Новог Сада“, број 11/19), Скупштина Града Новог Сада на XIX седници од 21. јула 2026. године, доноси

ОДЛУКУ О ИЗРАДИ ИЗМЕНА И ДОПУНА ПЛАНА ДЕТАЉНЕ РЕГУЛАЦИЈЕ АДИЦА У НОВОМ САДУ (ЛОКАЛИТЕТ НА ПАРЦЕЛИ БРОЈ 3742/31 И ДР. КО ВЕТЕРНИК)

Члан 1.

На основу ове одлуке израдиће се одлука о изменама и допунама Плана детаљне регулације Адица у Новом Саду („Службени лист Града Новог Сада“, бр. 22/19 и 20/23) (у даљем тексту: План), за локалитет на парцели број 3742/31 и друге у Катастарској општини (у даљем тексту: КО) Ветерник.

Члан 2.

Одлуком о изменама и допунама Плана обухватиће се целе парцеле бр. 3742/31 и 3742/36 у КО Ветерник, укупне површине од 0,04 ха.

Члан 3.

Услови и смернице за уређење и грађење обухваћеног простора дефинисани су Планом генералне регулације простора за породично становање у западном делу града Новог Сада („Службени лист Града Новог Сада“, бр. 34/17, 50/19 – др. план, 28/21 – др. план и 27/22 – др. план) (у даљем тексту: План генералне регулације), којим је обухваћени простор намењен за породично становање и Планом, којим је утврђено да је катастарска парцела број 3742/36 намењена за породично становање, а катастарска парцела број 3742/31 намењена за површину јавне намене – изградњу трансформаторске станице.

Члан 4.

Циљ израде одлуке о изменама и допунама Плана је промена намене парцеле број 3742/31 КО Ветерник, укидањем планиране трансформаторске станице – јавно грађевинско земљиште и планирањем породичног становања – остало грађевинско земљиште, као и обједињавање парцела бр. 3742/31 и 3742/36 у јединствену парцелу.

Члан 5.

Концептуални оквир планирања одређен је Планом генералне регулације и Планом.

Члан 6.

Рок за израду одлуке о изменама и допунама Плана је 25 радних дана од дана завршетка поступка раног јавног увида, односно од достављања свих посебних услова за израду планског документа од стране надлежних институција.

Члан 7.

Средства за израду одлуке о изменама и допунама Плана обезбедио је „ORION GRADNJA“ ДОО Нови Сад.

Члан 8.

Одлуку о изменама и допунама Плана израдиће Јавно предузеће „Урбанизам“ Завод за урбанизам Нови Сад.

Члан 9.

Саставни део ове одлуке су Решење о неспровођењу поступка стратешке процене утицаја одлуке о изменама и допунама Плана детаљне регулације Адица у Новом Саду на животну средину и графички приказ обухвата планског подручја које се мења.

Члан 10.

Студију заштите непокретног културног добра, сагласно Мишљењу Завода за заштиту споменика културе Града Новог Сада број 88/6-2026 од 19. марта 2026. године, није потребно израђивати.

Члан 11.

Рани јавни увид обавиће се након доношења ове одлуке, излагањем материјала у приземљу пословне зграде Јавног предузећа „Урбанизам“ Завод за урбанизам Нови Сад, Булевар цара Лазара број 3, у просторијама Месне заједнице „Адице“, Нови Сад, Улица Симе Шолаје број 2а, путем интернет странице Скупштине Града Новог Сада <https://skupstina.novisad.rs/rani-javni-uvид/> и интернет странице

Града Новог Сада <http://www.novisad.rs/lat/gradska-uprava-za-urbanizam-i-gradjevinске-poslove-0>.

Јавни увид обавиће се излагањем Нацрта одлуке о изменама и допунама Плана детаљне регулације Адица у Новом Саду (локалитет на парцели број 3742/31 и др. КО Ветерник), у приземљу пословне зграде Јавног предузећа „Урбанизам“ Завод за урбанизам Нови Сад, Булевар цара Лазара број 3, у просторијама Месне заједнице „Адице“, Нови Сад, Улица Симе Шолаје број 2а и путем интернет странице Скупштине Града Новог Сада <https://skupstina.novisad.rs/javni-uvид/> и интернет странице Града Новог Сада <http://www.novisad.rs/lat/gradska-uprava-za-urbanizam-i-gradjevinске-poslove-0>.

Члан 12.

Ова одлука ступа на снагу осмог дана од дана објављивања у „Службеном листу Града Новог Сада“.

РЕПУБЛИКА СРБИЈА
АУТОНОМНА ПОКРАЈИНА ВОЈВОДИНА
ГРАД НОВИ САД
СКУПШТИНА ГРАДА НОВОГ САДА
Број: 35-202/2026-1
21. јул 2026. године
НОВИ САД

Председница

Дина Вучинић, с.р.

Градска управа за урбанизам и грађевинске послове Града Новог Сада, на основу члана 10. Закона о стратешкој процени утицаја на животну средину ("Службени гласник РС", број 94/24), а по прибављеној Сагласности Градске управе за заштиту животне средине Града Новог Сада, број VI-501-1/ 2026-194 од 01.07.2026. године, доноси

РЕШЕЊЕ О НЕСПРОВОЂЕЊУ ПОСТУПКА СТРАТЕШКЕ ПРОЦЕНЕ УТИЦАЈА ОДЛУКЕ О ИЗМЕНАМА И ДОПУНАМА ПЛАНА ДЕТАЉНЕ РЕГУЛАЦИЈЕ АДИЦА У НОВОМ САДУ НА ЖИВОТНУ СРЕДИНУ

Не спроводи се поступак стратешке процене утицаја одлуке о изменама и допунама Плана детаљне регулације Адица у Новом Саду на животну средину, којом ће бити обухваћен простор у границама одређеним одлуком о изради измена и допуна Плана детаљне регулације Адица у Новом Саду (локалитет на парцели број 3742/31 и др. КО Ветерник).

Образложење

Чланом 5. став 1. Закона о стратешкој процени утицаја на животну средину ("Службени гласник Републике Србије" број 94/24) прописано је да се стратешка процена обавезно врши за планове и програме када постоји могућност да њихова примена изазове значајне негативне последице по животну средину, а према критеријумима из члана 6. став 1. из Прилога 1 наведеног Закона.

Одлуку о спровођењу односно неспровођењу поступка стратешке процене доноси орган надлежан за припрему плана, по претходно прибављеном мишљењу, односно сагласности органа надлежног за послове заштите животне средине и мишљења других заинтересованих органа и организација, у складу са чланом 9. Закона о стратешкој процени утицаја на животну средину.

Законом о планирању и изградњи ("Службени гласник РС", бр. 72/09, 81/09 – исправка, 64/10 – УС, 24/11, 121/12, 42/13 – УС, 50/13 – УС, 98/13 – УС, 132/14, 145/14 и 83/18, 31/19, 37/19-др. закон, 9/20, 52/21, 62/23 и 91/25), у члану 46. став 6. прописано је да носилац израде плана, пре доношења одлуке о изради планског документа, од надлежног органа за послове заштите животне средине прибавља мишљење о потреби израде стратешке процене утицаја на животну средину.

Законом о стратешкој процени утицаја на животну средину, у члану 10. прописано је да орган надлежан за припрему плана може да одлучи да се не спроводи поступак стратешке процене, о чему претходно прибавља сагласност органа надлежног за послове заштите животне средине и мишљење других заинтересованих органа и организација.

Одлуком о изменама и допунама Плана детаљне регулације Адица у Новом Саду (локалитет на парцели број 3742/31 и др. КО Ветерник) обухватиће се целе парцеле бр. 3742/31 и 3742/36 у грађевинском подручју у Катастарској општини Ветерник, површине 0,04 ha.

Услови и смернице за уређење и грађење обухваћеног простора дефинисани су Планом генералне регулације простора за породично становање у западном делу Града Новог Сада („Службени лист Града Новог Сада“, бр. 34/17) којим је обухваћени простор намењен за породично становање и Планом детаљне регулације Адица у Новом Саду ("Службени лист Града Новог Сада", број 22/19 и 20/23) којим је утврђено да је катастарска парцела број 3742/36 намењена за породично становање, а катастарска парцела број 3742/31 намењена за површину јавне намене – изградњу трансформаторске станице (ТС).

Циљ израде одлуке о изменама и допунама Плана је планирање породичног становања – остало грађевинско земљиште на парцели број 3742/31 КО Ветерник, укидањем трансформаторске станице – јавно грађевинско земљиште, планиране према важећем Плану детаљне регулације, као и обједињавање предметних парцела бр. 3742/31 и 3742/36 у јединствену парцелу.

Сходно одредбама Закона о стратешкој процени утицаја на животну средину, Градска управа за урбанизам и грађевинске послове Града Новог Сада, је дана 05.06.2026. године, упутила на мишљење предлог Решења о неспровођењу поступка стратешке процене утицаја измена и допуна Плана детаљне регулације Адица у Новом Саду (локалитет на парцели број 3742/31 и др. КО Ветерник) на животну средину Покрајинском заводу за заштиту природе и Заводу за заштиту споменика културе Града Новог Сада. Покрајински завод за заштиту природе издао је мишљење дана 16.06.2026. године, под бројем 03020-1799/2, а Завод за заштиту споменика културе града Новог Сада дана 11.06.2026. године, под бројем 88/8-2026.

Узимајући у обзир чињеницу да се ради о мањим изменама и допунама Плана и да се не планирају активности које могу да наруше квалитет животне средине, на основу критеријума за утврђивање могућих значајних непосредних и посредних утицаја на животну средину који су садржани

у Прилогу 1. Закона о стратешкој процени утицаја („Службени гласник Републике Србије“, број 94/24), закључује се да израда измена и допуна плана неће имати утицаја на животну средину.

Планом се не успоставља оквир за одобравање и реализацију пројеката који могу да имају значајан утицај на животну средину.

С обзиром на то да се ради о простору који Одлуком о одређивању врсте планских докумената за које се израђује стратешка процена утицаја на животну средину („Службени лист Града Новог Сада“, број 55/25) није утврђен као простор за који се израђује стратешка процена утицаја плана на животну средину, доноси се решење о неспровођењу поступка стратешке процене утицаја измена и допуна Плана детаљне регулације Адица у Новом Саду, на животну средину.

На основу свега наведеног одлучено је као у диспозитиву.

Ово решење објављује се у "Службеном листу Града Новог Сада" и представља саставни део Одлуке о изради измена и допуна Плана детаљне регулације Адица у Новом Саду (локалитет на парцели број 3742/31 и др. КО Ветерник).

РЕПУБЛИКА СРБИЈА
АУТОНОМНА ПОКРАЈИНА ВОЈВОДИНА
ГРАД НОВИ САД
ГРАДСКА УПРАВА ЗА УРБАНИЗАМ
И ГРАЂЕВИНСКЕ ПОСЛОВЕ
Број: V-35-202/26
9. јул 2026. године
НОВИ САД

в.д. начелника

Дејан Михајловић, с.р.

631

На основу члана 46. став 1. Закона о планирању и изградњи („Службени гласник Републике Србије“, бр. 72/09, 81/09 – исправка, 64/10 – УС, 24/11, 121/12, 42/13 – УС, 50/13 – УС, 98/13 – УС, 132/14, 145/14, 83/18, 31/19, 37/19 – др. закон, 9/20, 52/21, 62/23 и 91/25) и члана 39. тачка 7. Статута Града Новог Сада („Службени лист Града Новог Сада“, број 11/19), Скупштина Града Новог Сада на XIX седници од 21. јула 2026. године, доноси

ОДЛУКУ О ИЗРАДИ ИЗМЕНА И ДОПУНА ПЛАНА ДЕТАЉНЕ РЕГУЛАЦИЈЕ ДЕТЕЛИНАРА III У НОВОМ САДУ (ЛОКАЛИТЕТ У УЛИЦИ РУМЕНАЧКОЈ БРОЈ 13)

Члан 1.

На основу ове одлуке израдиће се одлука о изменама и допунама Плана детаљне регулације Детелинара III у Новом Саду („Службени лист Града Новог Сада“, број 30/18) (у даљем тексту: План), за локалитет у Улици Руменачкој број 13.

Члан 2.

Одлуком о изменама и допунама Плана обухватиће се део грађевинског подручја Плана у Катастарској општини (у даљем тексту: КО) Нови Сад I, унутар описане границе.

За почетну тачку описа границе обухвата одлуке о изменама и допунама Плана утврђена је тачка на тремеџи парцела бр. 5138/5, 5138/6 и 5138/13. Од ове тачке, граница у правцу југа прати западну границу парцеле број 5138/6 и источну границу парцеле број 5138/2 до пресечне тачке на јужној и источној граници парцеле број 5138/2. Даље, граница скреће у правцу североистока, прати правац до преломне тачке број 1 дефинисане координатама (Y:7407913.82, X:5013509.64). Од ове тачке, граница скреће у правцу североистока, прати преломне тачке дефинисане координатама:

КООРДИНАТЕ ТАЧАКА		
Број	Y [m]	X [m]
2	7,407,912	5,013,512
3	7,407,913	5,013,513
4	7,407,911	5,013,515
5	7,407,913	5,013,517
6	7,407,911	5,013,520
7	7,407,912	5,013,520
8	7,407,910	5,013,521
9	7,407,911	5,013,521

Даље, граница скреће у правцу северозапада, прати источну границу парцеле број 5138/6, затим граница скреће у правцу запада, прати северну границу парцеле број 5138/6 и долази до тачке која је утврђена за почетну тачку описа границе обухвата одлуке о изменама и допунама Плана.

Одлуком о изменама и допунама Плана обухватиће се 994 m².

Члан 3.

Услови и смернице за уређење и грађење обухваћеног простора дефинисани су Генералним урбанистичким планом града Новог Сада до 2030. године („Службени лист Града Новог Сада“, број 33/22) (у даљем тексту: Генерални урбанистички план) и Планом генералне регулације простора за мешовиту намену између улица Футошке, Хајдук Вељкове, Руменачке и Суботичког булевара у Новом Саду („Службени лист града Новог Сада“, бр. 40/11, 11/15, 19/16, 75/16, 42/18, 22/19, 35/19, 50/19, 54/19 – исправка, 9/20, 10/21 – др. план, 59/21, 16/22 – др. план, 42/22, 10/24 – др. план, 50/24, 36/25 – др. план и 55/25), (у даљем тексту: План генералне регулације), којима је обухваћени простор намењен за општеградски центар и утврђена обавеза даље планске разраде кроз план детаљне регулације.

Члан 4.

Циљ израде одлуке о изменама и допунама Плана је преиспитивање правила уређења и правила грађења дефинисаних важећим Планом, а у складу са смерницама које су утврђене Планом генералне регулације.

Одлуком о изменама и допунама Плана, део парцеле број 5138/1, у намени заједничке блоковске површине (на којој је изграђен приземни објект), пренамениће се из површине јавне намене у површину осталих намена, с циљем припајања наведеног дела парцеле број 5138/1 суседној парцели број 5138/6 (на којој је изграђен вишеспратни објект вишеспородичног становања).

Члан 5.

Концептуални оквир планирања одређен је Генералним урбанистичким планом и Планом генералне регулације.

Члан 6.

Рок за израду одлуке о изменама и допунама Плана је 25 радних дана од дана завршетка поступка раног јавног увида, односно од достављања посебних услова за израду планског документа од стране надлежних институција.

Члан 7.

Средства за израду одлуке о изменама и допунама Плана обезбедила је Апотекарска установа „ИРИСФАРМ“, Улица Николе Тесле број 20, Шајкаш.

Члан 8.

Одлуку о изменама и допунама Плана израдиће Јавно предузеће „Урбанизам“ Завод за урбанизам Нови Сад.

Члан 9.

Саставни део ове одлуке су Решење о неспровођењу поступка стратешке процене утицаја одлуке о изменама и допунама Плана детаљне регулације Детелинара III у Новом Саду на животну средину и графички приказ обухвата планског подручја које се мења.

Члан 10.

Студију заштите непокретног културног добра, сагласно Мишљењу Завода за заштиту споменика културе Града Новог Сада број 136/5-2025 од 18. јуна 2025. године, са аспекта заштите археолошког и градитељског наслеђа, није потребно израђивати.

Члан 11.

Рани јавни увид обавиће се након доношења ове одлуке, излагањем материјала у приземљу пословне зграде Јавног предузећа „Урбанизам“ Завод за урбанизам Нови Сад, Булевар цара Лазара број 3, у просторијама Месне заједнице „Детелинара“, Нови Сад, Улица браће Поповић број 4, путем интернет странице Скупштине Града Новог Сада <https://skupstina.novisad.rs/rani-javni-uvид/> и интернет странице Града Новог Сада <http://www.novisad.rs/lat/gradska-uprava-za-urbanizam-i-gradjevinske-poslove-0>.

Јавни увид обавиће се излагањем Нацрта одлуке о изменама и допунама Плана детаљне регулације Детелинара III у Новом Саду (локалитет у Улици Руменачкој број 13), у приземљу пословне зграде Јавног предузећа „Урбанизам“ Завод за урбанизам Нови Сад, Булевар цара Лазара број 3, у просторијама Месне заједнице „Детелинара“, Нови Сад, Улица браће Поповић број 4 и путем интернет странице Скупштине Града Новог Сада <https://skupstina.novisad.rs/javni-uvид/> и интернет странице Града Новог Сада <http://www.novisad.rs/lat/gradska-uprava-za-urbanizam-i-gradjevinske-poslove-0>.

Члан 12.

Ова одлука ступа на снагу осмог дана од дана објављивања у „Службеном листу Града Новог Сада“.

РЕПУБЛИКА СРБИЈА
АУТОНОМНА ПОКРАЈИНА ВОЈВОДИНА
ГРАД НОВИ САД
СКУПШТИНА ГРАДА НОВОГ САДА
Број: 35-488/2025-I
21. јул 2026. године
НОВИ САД

Председница

Дина Вучинић, с.р.

Градска управа за урбанизам и грађевинске послове Града Новог Сада, на основу члана 10. Закона о стратешкој процени утицаја на животну средину („Службени гласник РС“, број 94/24), а по прибављеној Сагласности Градске управе за заштиту животне средине Града Новог Сада број VI-501-1/ 2026-185 од 22.06.2026. године, доноси

РЕШЕЊЕ О НЕСПРОВОЂЕЊУ ПОСТУПКА СТРАТЕШКЕ ПРОЦЕНЕ УТИЦАЈА ОДЛУКЕ О ИЗМЕНАМА И ДОПУНАМА ПЛАНА ДЕТАЉНЕ РЕГУЛАЦИЈЕ ДЕТЕЛИНАРА III У НОВОМ САДУ НА ЖИВОТНУ СРЕДИНУ

Не спроводи се поступак стратешке процене утицаја одлуке о изменама и допунама Плана детаљне регулације Детелинара III у Новом Саду на животну средину, којом ће бити обухваћен простор у границама одређеним одлуком о изради измена и допуна Плана детаљне регулације Детелинара III у Новом Саду (локалитет у Руменачкој улици број 13).

Образложење

Чланом 5. став 1. Закона о стратешкој процени утицаја на животну средину („Службени гласник Републике Србије“ број 94/24) прописано је да се стратешка процена обавезно врши за планове и програме када постоји могућност да њихова примена изазове значајне негативне последице по животну средину, а према критеријумима из члана 6. став 1. из Прилога 1 наведеног Закона.

Одлуку о спровођењу односно неспровођењу поступка стратешке процене доноси орган надлежан за припрему плана, по претходно прибављеном мишљењу, односно сагласности органа надлежног за послове заштите животне средине и мишљења других заинтересованих органа и организација, у складу са чланом 9. Закона о стратешкој процени утицаја на животну средину.

Законом о планирању и изградњи („Службени гласник РС“, бр. 72/09, 81/09 – исправка, 64/10 – УС, 24/11, 121/12, 42/13 – УС, 50/13 – УС, 98/13 – УС, 132/14, 145/14 и 83/18, 31/19, 37/19-др. закон, 9/20, 52/21, 62/23 и 91/25), у члану 46. став 6. прописано је да носилац израде плана, пре доношења одлуке о изради планског документа, од надлежног органа за послове заштите животне средине прибавља мишљење о потреби израде стратешке процене утицаја на животну средину.

Законом о стратешкој процени утицаја на животну средину, у члану 10. прописано је да орган надлежан за припрему плана може да одлучи да се не спроводи поступак стратешке процене, о чему претходно прибавља сагласност органа надлежног за послове заштите животне средине и мишљење других заинтересованих органа и организација.

Одлуком о одређивању врсте планских докумената за које се израђује стратешка процена утицаја на животну средину ("Службени лист Града Новог Сада" број 55/25), одређене су врсте планских докумената у области просторног и урбанистичког планирања за које се израђује стратешка процена утицаја на животну средину.

Одлуком о изменама и допунама Плана детаљне регулације Детелинара III у Новом Саду (локалитет у Руменачкој улици број 13), обухватиће се грађевинско подручје које се налази се у Катастарској општини Нови Сад I, површине 994 m².

Простор који ће се обухватити Одлуком о изменама и допунама је цела парцела број 5138/6 (формирана по хоризонталном габариту вишепородичног стамбеног објекта који је на њој изграђен), као и део парцеле број 5138/1, у намени заједничке блоковске површине. Наведени простор је комплетном североисточном границом ослоњен на регулацију Руменачке улице односно на пешачке правце непосредно ослоњене на исту.

Услови и смернице за уређење и грађење обухваћеног простора дефинисани су Генералним урбанистичким планом града Новог Сада до 2030. године („Службени лист Града Новог Сада“, број 33/22) и Планом генералне регулације простора за мешовиту намену између улица Футошке, хајдук Вељкове, Руменачке и Суботичког булевара у Новом Саду („Службени лист града Новог Сада“, бр. 40/11, 11/15, 19/16, 75/16, 42/18, 22/19, 35/19, 50/19, 54/19-исправка, 9/20, 10/21-др.план, 59/21, 16/22-др.план, 42/22, 10/24-др. план и 50/24), (у даљем тексту: План генералне регулације), којима је обухваћени простор намењен за општеградски центар и предвиђена је обавеза даље планске разраде кроз план детаљне регулације.

Очекује се да ће реализација садржаја према Планом дефинисаним урбанистичким параметрима позитивно утицати на даљи развој простора у границама Плана. Највећи део простора задржаће се у претходно реализованим или планираним наменама и капацитетима

Приликом предузимања било каквих радова на постојећим објектима посебно ће се водити рачуна о обезбеђивању свих потребних услова заштите објекта на којем се изводе радови, суседних објеката и непосредне околине.

Планирани пословни садржаји у оквирима намене вишепородичног становања својом делатношћу не смеју да наруше квалитет животне средине у смислу аерозагађења, буке, производње отпадних материја, нарушавања услова паркирања и сл. Планиране пословне делатности треба да задовоље еколошке и функционалне критеријуме, односно морају да обезбеде задовољавајућу удаљеност од суседне парцеле или намене, складиштење сировина у складу са законским прописима и санитарно-хигијенским захтевима, безбедно одвођење отпадних вода и одлагање отпада као и спречавање свих видова загађивања тла, подземних вода и ваздуха.

Планским решењем ће се дефинисати мере за успостављање ефикасног система третирања и управљања опасног медицинског отпада, а све у складу са важећим прописима и надлежним институцијама

Циљ израде одлуке о изменама и допунама Плана је преиспитивање правила уређења и правила грађења дефинисаних важећим Планом детаљне регулације, а у складу са смерницама које су утврђене Планом генералне регулације.

Одлуком о изменама и допунама Плана ће се део парцеле број 5138/1, у намени заједничке блоковске површине (на којој је изграђен приземни објекат), пренаменити из површине јавне намене у површину осталих намена, с циљем припајања наведеног дела парцеле број 5138/1 суседној парцели број 5138/6 (на којој је изграђен вишеспратни објекат вишепородичног становања).

Сходно одредбама Закона о стратешкој процени утицаја на животну средину, Градска управа за урбанизам и грађевинске послове Града Новог Сада, је дана 03.06.2026. године, упутила на мишљење предлог Решења о неспровођењу поступка стратешке процене утицаја одлуке о изменама и допунама Плана детаљне регулације Детелинара III у Новом Саду на животну средину Покрајинском заводу за заштиту природе и Заводу за заштиту споменика културе Града Новог Сада. Покрајински завод за заштиту природе издао је мишљење дана 11.06.2026. године, под бројем 03020-1743/2, а Завод за заштиту споменика културе Града Новог Сада дана 11.06.2026. године, под бројем 136/7-2025.

С обзиром на циљ израде Одлуке о изменама и допунама Плана (усклађивање броја потребних паркинг места са пројектованом корисном квадратуром објекта), на основу критеријума за утврђивање могућих значајних непосредних и посредних утицаја на животну средину који су садржани у Прилогу 1. Закона о стратешкој процени утицаја („Службени гласник Републике Србије“, број 94/24), израда плана неће имати значајнији утицај на животну средину.

Мањи негативни утицаји које је могуће очекивати су ограниченог интензитета и просторних размера. Они се могу јавити само локално (на простору деловања), привремено-повременог су карактера и малог су интензитета.

С обзиром на то да се ради о мањим изменама и допунама планског документа и да се ради о простору који Одлуком о одређивању врсте планских докумената за које се израђује стратешка процена утицаја на животну средину („Службени лист Града Новог Сада“, број 55/25) није утврђен као простор за који се израђује стратешка процена утицаја на животну средину, доноси се решење о неприступању изради стратешке процене утицаја одлуке о изменама и допунама Плана детаљне регулације Детелинара III на животну средину.

На основу свега наведеног одлучено је као у диспозитиву.

Ово решење објављује се у "Службеном листу Града Новог Сада" и представља саставни део Одлуке о изради измена и допуна Плана детаљне регулације Детелинара III у Новом Саду (локалитет у Руменачкој улици број 13).

РЕПУБЛИКА СРБИЈА
АУТОНОМНА ПОКРАЈИНА ВОЈВОДИНА
ГРАД НОВИ САД
ГРАДСКА УПРАВА ЗА УРБАНИЗАМ
И ГРАЂЕВИНСКЕ ПОСЛОВЕ
Број: V-35-488/25
25. јун 2026. године
НОВИ САД

в.д. начелника
Дејан Михајловић, с.р.

632

На основу члана 46. став 1. и 47. Закона о јавним предузећима („Службени гласник Републике Србије“, бр. 15/16 и 88/19 и члана 39. тачка 30. Статута Града Новог Сада („Службени лист Града Новог Сада“ број 11/19), Скупштина Града Новог Сада на XIX седници од 21. јула 2026. године, доноси

**РЕШЕЊЕ
О ПРЕСТАНКУ ФУНКЦИЈЕ ДИРЕКТОРА
ЈАВНОГ ПРЕДУЗЕЋА „СПОРТСКИ И
ПОСЛОВНИ ЦЕНТАР ВОЈВОДИНА“
НОВИ САД**

I

ДРАГАНУ ЂЕКИЋУ, престаје функција директора Јавног предузећа „Спортски и пословни центар Војводина“ Нови Сад пре истека периода на који је именован, на основу поднете оставке.

II

Ово решење ступа на снагу даном доношења, објавиће се у „Службеном листу Града Новог Сада“ и на званичној интернет презентацији Скупштине Града Новог Сада www.skupstina.novisad.rs.

РЕПУБЛИКА СРБИЈА
АУТОНОМНА ПОКРАЈИНА ВОЈВОДИНА
ГРАД НОВИ САД
СКУПШТИНА ГРАДА НОВОГ САДА
Број: 020-102/2026-I
21. јул 2026. године
НОВИ САД

Председница
Дина Вучинић, с.р.

633

На основу члана 52. Закона о јавним предузећима („Службени гласник РС“, бр. 15/16 и 88/19) и члана 39. тачка 30. Статута Града Новог Сада („Службени лист Града Новог Сада“, број 11/19), Скупштина Града Новог Сада на XIX седници од 21. јула 2026. године, доноси

**РЕШЕЊЕ
О ИМЕНОВАЊУ ВРШИОЦА ДУЖНОСТИ
ДИРЕКТОРА ЈАВНОГ ПРЕДУЗЕЋА
„СПОРТСКИ И ПОСЛОВНИ ЦЕНТАР
ВОЈВОДИНА“ НОВИ САД**

I

I. ЉИЉАНА ЂУЛИБРК, мастер инжењер менаџмента из Нове Гајдобре, именује се за вршиоца дужности директора Јавног предузећа „Спортски и пословни центар Војводина“ Нови Сад, до именовања директора на основу спроведеног јавног конкурса, а најдуже до једне године.

II. Ово решење ступа на снагу даном доношења, а објавиће се у „Службеном листу Града Новог Сада“, као и на званичној интернет презентацији Скупштине Града Новог Сада www.skupstina.novisad.rs

О б р а з л о ж е њ е

Правни основ за доношење Решења о именовању вршиоца дужности директора Јавног предузећа „Спортски и пословни центар Војводина“ Нови Сад садржан је у члану 52. Закона о јавним предузећима („Службени гласник РС“, бр. 15/16 и 88/19) и члану 39. тачка 30. Статута Града Новог Сада („Службени лист Града Новог Сада“, број 11/19).

Чланом 52. Закона о јавним предузећима прописано је да се вршилац дужности директора може именовати до именовања директора јавног предузећа по спроведеном јавном конкурс, да период обављања функције вршиоца дужности директора не може бити дужи од једне године, као и да исто лице не може бити два пута именовано за вршиоца дужности директора. Такође, прописано је да вршилац дужности директора мора испуњавати услове за именовање директора јавног предузећа у складу са Законом, као и да вршилац дужности има сва права, обавезе и овлашћења која има директор јавног предузећа.

Чланом 39. тачка 30. Статута Града Новог Сада прописано је да Скупштина Града Новог Сада у складу са законом, између осталог, именује и разрешава директоре јавних комуналних и других јавних предузећа.

Досадашњи директор Јавног предузећа „Спортски и пословни центар Војводина“ Нови Сад Драган Ђекић поднео је Скупштини Града Новог Сада оставку на функцију директора Јавног предузећа „Спортски и пословни центар Војводина“ Нови Сад, дана 20. јула 2026. године.

Овим решењем за вршиоца дужности директора Јавног предузећа „Спортски и пословни центар Војводина“ Нови Сад до именовања директора на основу спроведеног јавног конкурса, а најдуже до једне године именује се Љиљана Ђулибрк, мастер инжењер менаџмента из Нове Гајдобре која испуњава услове утврђене у Закону о јавним предузећима за обављање ове функције.

На основу изнетог, а како би се обезбедио континуитет у обављању делатности за које је Јавно предузеће основано, одлучено је као у диспозитиву овог решења.

РЕПУБЛИКА СРБИЈА
АУТОНОМНА ПОКРАЈИНА ВОЈВОДИНА
ГРАД НОВИ САД
СКУПШТИНА ГРАДА НОВОГ САДА
Број: 65-1/2026-278-I
21. јул 2026. године
НОВИ САД

Председница
Дина Вучинић, с.р.

634

На основу члана 44а став 1. Закона о култури („Службени гласник РС“, бр. 72/09, 13/16, 30/16 – испр, 6/20, 47/21, 78/21 и 76/23) и члана 39. тачка 50. Статута Града Новог Сада („Службени лист Града Новог Сада“, број 11/19) у вези са чланом 15. став 2. Одлуке о установама културе чији је оснивач Град Нови Сад („Службени лист Града Новог Сада“, бр. 16/22, 34/25 и 13/26), Скупштина Града Новог Сада на XIX седници од 21. јула 2026. године доноси

**РЕШЕЊЕ
О ПРЕСТАНКУ ДУЖНОСТИ ПРЕДСЕДНИКА
И ЧЛАНОВА УПРАВНОГ ОДБОРА
„НОВОСАДСКОГ ПОЗОРИШТА - ÚJVÍDEKI
SZÍNHÁZ“, НОВИ САД**

I

У Управном одбору „Новосадског позоришта - Újvidéki Színház“, Нови Сад престаје дужност због истека мандата са 21. јулом 2026. године

председника

РЕНАТИ СЕНТМАРТОНИ

члана

БОГЛАРКИ ШИРМЕР БЕР

РОБЕРТУ МОЛНАРУ

РОБЕРТУ ЛЕНАРДУ из реда запослених

АГОТИ ФЕРЕНЦ из реда запослених

II

Ово решење објавити у „Службеном листу Града Новог Сада“.

Образложење

Правни основ за доношење Решења садржан је у члану 44а. став 1. Закона о култури („Службени гласник РС“, бр. 72/09, 13/16, 30/16 – испр, 6/20, 47/21, 78/21 и 76/23), којим је прописано, поред осталог, да дужност члана управног одбора установе престаје истеком мандата и у члану 39. тачка 50. Статута Града Новог Сада („Службени лист Града Новог Сада“, број 11/19), којим је прописано, поред осталог, да Скупштина Града Новог Сада, у складу са законом, именује и разрешава управни одбор установе културе чији је оснивач Град Нови Сад у вези са чланом 15. став 2. Одлуке о установама културе чији је оснивач Град Нови Сад („Службени лист Града Новог Сада“, бр. 16/22, 34/25 и 13/26), којим је прописано да уколико члан управног одбора буде разрешен пре истека мандата, новоименованом члану управног одбора мандат истиче даном истека мандата свих чланова управног одбора.

Комисија за кадровска, административна и мандатно-имунитетна питања Скупштине Града Новог Сада је на 64. седници од 17. јула 2026. године, имајући у виду да по Решењу Скупштине Града Новог Сада („Службени лист Града Новог Сада“, број 32/22) мандат свих чланова Управног одбора „Новосадског позоришта - Újvidéki Színház“, Нови Сад истиче 21. јула 2026. године, у складу са цитираним одредбама утврдила Предлог решења о престанку дужности председника и чланова Управног одбора „Новосадског позоришта - Újvidéki Színház“, Нови Сад.

Сходно наведеном, Скупштина Града Новог Сада одлучила је као у диспозитиву овог решења.

УПУТСТВО О ПРАВНОМ СРЕДСТВУ:

Против овог решења може се поднети тужба Вишем суду у Новом Саду у року од 30 дана од дана достављања решења.

РЕПУБЛИКА СРБИЈА
АУТОНОМНА ПОКРАЈИНА ВОЈВОДИНА
ГРАД НОВИ САД
СКУПШТИНА ГРАДА НОВОГ САДА
Број: 020-15/2026-149-I
21. јул 2026. године
НОВИ САД

Председница

Дина Вучинић, с.р.

635

На основу члана 41. ст. 2, 3. и 4. и члана 42. ст. 1, 2, 5. и 6. Закона о култури („Службени гласник РС“, бр. 72/09, 13/16, 30/16 – испр, 6/20, 47/21, 78/21 и 76/23) и члана 39. тачка 50. Статута Града Новог Сада („Службени лист Града Новог Сада“, број 11/19), Скупштина Града Новог Сада на XIX седници од 21. јула 2026. године доноси

**РЕШЕЊЕ
О ИМЕНОВАЊУ ПРЕДСЕДНИКА И
ЧЛАНОВА УПРАВНОГ ОДБОРА
„НОВОСАДСКОГ ПОЗОРИШТА - ÚJVÍDEKI
SZÍNHÁZ“, НОВИ САД**

I

У Управни одбор „Новосадског позоришта - Újvidéki Színház“, Нови Сад именују се на период од четири године са 22. јулом 2026. године

за члана и председника

ЕДИТ КОЧАР - ЂАЛАИ, по првом именовању

за члана

БОГЛАРКА ШИРМЕР БЕР, по другом именовању

МИОДРАГ ЧОВИЋ, по првом именовању

АГОТА ФЕРЕНЦ из реда запослених, по другом именовању

СТЕФАН МИЛОШЕВИЋ из реда запослених, по првом именовању

II

Ово решење објавити у „Службеном листу Града Новог Сада“.

Образложење

Правни основ за доношење Решења садржан је у члану 41. ст. 2, 3. и 4. Закона о култури („Службени гласник РС“, бр. 72/09, 13/16, 30/16 – испр, 6/20, 47/21, 78/21 и 76/23), којим је прописано, поред осталог, да управни одбор установе културе има пет чланова које именује и разрешава оснивач из реда истакнутих стручњака и познавалаца културне делатности, да председника управног одбора именује оснивач из реда чланова управног одбора и у члану 39. тачка 50. Статута Града Новог Сада („Службени лист Града Новог Сада“, број 11/19), којим је прописано, поред осталог, да Скупштина Града Новог Сада, у складу са законом, именује и разрешава управни одбор установе културе чији је оснивач Град Нови Сад.

Такође, чланом 42. ст. 1, 2, 5. и 6. Закона о култури је прописано, поред осталог, да ако је оснивач установе културе јединица локалне самоуправе, највише једна трећина чланова управног одбора именује се из реда запослених у установи културе, на предлог репрезентативног синдиката установе културе, а уколико не постоји репрезентативни синдикат, на предлог већине запослених, да најмање један од чланова управног одбора из реда запослених мора да буде из реда носилаца основне, тј. програмске делатности, да састав управног одбора треба да обезбеди заступљеност од најмање 40% представника мање заступљеног пола и да се чланови управног одбора установе културе именују на период од четири године и да могу бити именовани највише два пута.

Комисија за кадровска, административна и мандатно-имунитетна питања Скупштине Града Новог Сада је на 64. седници од 17. јула 2026. године, на предлог Синдикалне организације „Новосадског позоришта - Újvidéki Színház“, Нови Сад, репрезентативног синдиката ове установе за именовање чланова Управног одбора из реда запослених и претходних консултација, у складу са цитираним одредбама утврдила Предлог решења о именовању председника и чланова Управног одбора „Новосадског позоришта - Újvidéki Színház“, Нови Сад.

Сходно наведеном, Скупштина Града Новог Сада одлучила је као у диспозитиву овог решења.

УПУТСТВО О ПРАВНОМ СРЕДСТВУ:

Против овог решења може се поднети тужба Вишем суду у Новом Саду у року од 30 дана од дана достављања решења.

РЕПУБЛИКА СРБИЈА
АУТОНОМНА ПОКРАЈИНА ВОЈВОДИНА
ГРАД НОВИ САД
СКУПШТИНА ГРАДА НОВОГ САДА
Број: 020-15/2026-150-I
21. јул 2026. године
НОВИ САД

Председница
Дина Вучинић, с.р.

636

На основу члана 48а став 1. Закона о култури („Службени гласник РС“, бр. 72/09, 13/16, 30/16 – испр, 6/20, 47/21, 78/21 и 76/23) и члана 39. тачка 50. Статута Града Новог Сада („Службени лист Града Новог Сада“, број 11/19), Скупштина Града Новог Сада на XIX седници од 21. јула 2026. године доноси

РЕШЕЊЕ О ПРЕСТАНКУ ДУЖНОСТИ ПРЕДСЕДНИКА И ЧЛАНОВА НАДЗОРНОГ ОДБОРА „НОВОСАДСКОГ ПОЗОРИШТА - ÚJVIDÉKI SZÍNHÁZ“, НОВИ САД

I

У Надзорном одбору „Новосадског позоришта - Újvidéki Színház“, Нови Сад престаје дужност због истека мандата са 21. јулом 2026. године

председника
СИЛВИЈИ ПЕЦ

члана
РОБЕРТУ ФАРКАШУ
СТЕФАНУ МИЛОШЕВИЋУ из реда запослених

II

Ово решење објавити у „Службеном листу Града Новог Сада“.

Образложење

Правни основ за доношење Решења садржан је у члану 48а. став 1. Закона о култури („Службени гласник РС“, бр. 72/09, 13/16, 30/16 – испр, 6/20, 47/21, 78/21 и 76/23), којим је прописано, поред осталог, да дужност члана надзорног одбора установе престаје истеком мандата и у члану 39. тачка 50. Статута Града Новог Сада („Службени лист Града Новог Сада“, број 11/19), којим је прописано, поред осталог, да Скупштина Града Новог Сада, у складу са законом, именује и разрешава надзорни одбор установе културе чији је оснивач Град Нови Сад.

Комисија за кадровска, административна и мандатно-имунитетна питања Скупштине Града Новог Сада је на 64. седници од 17. јула 2026. године, имајући у виду да по Решењу Скупштине Града Новог Сада („Службени лист Града Новог Сада“, број 32/22) мандат свих чланова Надзорног одбора „Новосадског позоришта - Újvidéki Színház“, Нови Сад истиче 21. јула 2026. године, у складу са цитираним одредбама утврдила Предлог решења о престанку дужности председника и чланова Надзорног одбора „Новосадског позоришта - Újvidéki Színház“, Нови Сад.

Сходно наведеном, Скупштина Града Новог Сада одлучила је као у диспозитиву овог решења.

УПУТСТВО О ПРАВНОМ СРЕДСТВУ:

Против овог решења може се поднети тужба Вишем суду у Новом Саду у року од 30 дана од дана достављања решења.

РЕПУБЛИКА СРБИЈА
АУТОНОМНА ПОКРАЈИНА ВОЈВОДИНА
ГРАД НОВИ САД
СКУПШТИНА ГРАДА НОВОГ САДА
Број: 020-15/2026-151-I
21. јул 2026. године
НОВИ САД

Председница
Дина Вучинић, с.р.

637

На основу члана 45. ст. 3, 4. и 5. и члана 46. ст. 1, 4, 5. и 7. Закона о култури („Службени гласник РС“, бр. 72/09, 13/16, 30/16 – испр, 6/20, 47/21, 78/21 и 76/23) и члана 39. тачка 50. Статута Града Новог Сада („Службени лист Града Новог Сада“, број 11/19), Скупштина Града Новог Сада на XIX седници од 21. јула 2026. године доноси

РЕШЕЊЕ
О ИМЕНОВАЊУ ПРЕДСЕДНИКА И
ЧЛАНОВА НАДЗОРНОГ ОДБОРА
„НОВОСАДСКОГ ПОЗОРИШТА - ÚJVÍDEKI
SZÍNHÁZ“, НОВИ САД

I

У Надзорни одбор „Новосадског позоришта - Újvidéki Színház“, Нови Сад именују се на период од четири године са 22. јулом 2026. године

за члана и председника

КАРОЛИНА БАБОШ, по првом именовању

за члана

ИЗАБЕЛА МОЛНАР - ВАГНЕР, по првом именовању

РОБЕРТ ЛЕНАРД из реда запослених, по првом именовању

II

Ово решење објавити у „Службеном листу Града Новог Сада“.

Образложење

Правни основ за доношење Решења садржан је у члану 45. ст. 3, 4. и 5. Закона о култури („Службени гласник РС“, бр. 72/09, 13/16, 30/16 – испр, 6/20, 47/21, 78/21 и 76/23), којим је прописано да надзорни одбор има три члана које именује и разрешава оснивач, да председника надзорног одбора именује оснивач из реда чланова надзорног одбора и у члану 39. тачка 50. Статута Града Новог Сада („Службени лист Града Новог Сада“, број 11/19), којим је прописано, поред осталог, да Скупштина Града Новог Сада, у складу са законом, именује и разрешава надзорни одбор установе културе чији је оснивач Град Нови Сад.

Такође, чланом 46. ст. 1, 5. и 7. Закона о култури је прописано, поред осталог, да ако је оснивач установе културе јединица локалне самоуправе, највише једна трећина чланова надзорног одбора именује се из реда запослених у установи културе, на предлог репрезентативног синдиката установе културе, а уколико не постоји репрезентативни синдикат, на предлог већине запослених, да састав надзорног одбора треба да обезбеди заступљеност од најмање 40% представника мање заступљеног пола, да се чланови надзорног одбора установе културе именују на период од четири године и да могу бити именовани највише два пута и да за члана надзорног одбора не може бити именовано лице које је члан управног одбора установе културе.

Комисија за кадровска, административна и мандатно-имуниетна питања Скупштине Града Новог Сада је на 64. седници од 17. јула 2026. године, на предлог Синдикалне организације „Новосадског позоришта - Újvidéki Színház“, Нови Сад, репрезентативног синдиката ове установе за именовање члана Надзорног одбора из реда запослених и претходних консултација, у складу са цитираним одредбама утврдила Предлог решења о именовању председника и чланова Надзорног одбора „Новосадског позоришта - Újvidéki Színház“, Нови Сад.

Сходно наведеном, Скупштина Града Новог Сада одлучила је као у диспозитиву овог решења.

УПУТСТВО О ПРАВНОМ СРЕДСТВУ:

Против овог решења може се поднети тужба Вишем суду у Новом Саду у року од 30 дана од дана достављања решења.

РЕПУБЛИКА СРБИЈА
АУТОНОМНА ПОКРАЈИНА ВОЈВОДИНА
ГРАД НОВИ САД
СКУПШТИНА ГРАДА НОВОГ САДА
Број: 020-15/2026-152-I
21. јул 2026. године
НОВИ САД

Председница
Дина Вучинић, с.р.

638

На основу члана 44а став 1. Закона о култури („Службени гласник РС“, бр. 72/09, 13/16, 30/16 – испр, 6/20, 47/21, 78/21 и 76/23) и члана 39. тачка 50. Статута Града Новог Сада („Службени лист Града Новог Сада“, број 11/19) у вези са чл. 1. и 4. Одлуке о допунама Одлуке о установама културе чији је оснивач Град Нови Сад („Службени лист Града Новог Сада“, број 13/26), Скупштина Града Новог Сада на XIX седници од 21. јула 2026. године доноси

РЕШЕЊЕ
О ПРЕСТАНКУ ДУЖНОСТИ ПРЕДСЕДНИКА
И ЧЛАНОВА УПРАВНОГ ОДБОРА ГРАДСКЕ
БИБЛИОТЕКЕ У НОВОМ САДУ, НОВИ САД

I

У Управном одбору Градске библиотеке у Новом Саду, Нови Сад престаје дужност због истека мандата са 16. септембром 2026. године

председника

ТОДОРУ БРЗАКУ

члана

ЗОРИ ПУРИЋ

АЛЕКСАНДРУ МАРИЧИЋУ

ЉИЉАНИ МАШИРЕВИЋ из реда запослених

САЊИ АРБУТИНИ из реда запослених

II

Ово решење објавити у „Службеном листу Града Новог Сада“.

Образложење

Правни основ за доношење Решења садржан је у члану 44а. став 1. Закона о култури („Службени гласник РС“, бр. 72/09, 13/16, 30/16 – испр, 6/20, 47/21, 78/21 и 76/23), којим је прописано, поред осталог, да дужност члана управног одбора установе престаје истеком мандата и у члану 39. тачка 50. Статута Града Новог Сада („Службени лист Града Новог Сада“, број 11/19), којим је прописано, поред осталог, да Скупштина Града Новог Сада, у складу са законом, именује и разрешава управни одбор установе културе чији

је оснивач Град Нови Сад у вези са чл. 1. и 4. Одлуке о допунама Одлуке о установама културе чији је оснивач Град Нови Сад („Службени лист Града Новог Сада“, број 13/26), којим је прописано, поред осталог, да председника и чланове Управног одбора Градске библиотеке у Новом Саду, Нови Сад именује и разрешава надлежни орган Аутономне покрајине Војводине и да председник и чланови Управног одбора Градске библиотеке у Новом Саду, Нови Сад, које је именовала Скупштина Града Новог Сада, настављају са радом до истека мандата.

Комисија за кадровска, административна и мандатно-имунитетна питања Скупштине Града Новог Сада је на 64. седници од 17. јула 2026. године, имајући у виду да по Решењу Скупштине Града Новог Сада („Службени лист Града Новог Сада“, број 41/22) мандат свих чланова Управног одбора Градске библиотеке у Новом Саду, Нови Сад истиче 16. септембра 2026. године, у складу са цитираним одредбама утврдила Предлог решења о престанку дужности председника и чланова Управног одбора Градске библиотеке у Новом Саду, Нови Сад.

Сходно наведеном, Скупштина Града Новог Сада одлучила је као у диспозитиву овог решења.

УПУТСТВО О ПРАВНОМ СРЕДСТВУ:

Против овог решења може се поднети тужба Вишем суду у Новом Саду у року од 30 дана од дана достављања решења.

РЕПУБЛИКА СРБИЈА
АУТОНОМНА ПОКРАЈИНА ВОЈВОДИНА
ГРАД НОВИ САД
СКУПШТИНА ГРАДА НОВОГ САДА
Број: 020-15/2026-153-I
21. јул 2026. године
НОВИ САД

Председница
Дина Вучинић, с.р.

639

На основу члана 48а став 1. Закона о култури („Службени гласник РС“, бр. 72/09, 13/16, 30/16 – испр, 6/20, 47/21, 78/21 и 76/23) и члана 39. тачка 50. Статута Града Новог Сада („Службени лист Града Новог Сада“, број 11/19) у вези са чл. 2. и 4. Одлуке о допунама Одлуке о установама културе чији је оснивач Град Нови Сад („Службени лист Града Новог Сада“, број 13/26) и чланом 22. став 2. Одлуке о установама културе чији је оснивач Град Нови Сад („Службени лист Града Новог Сада“, бр. 16/22, 34/25 и 13/26), Скупштина Града Новог Сада на XIX седници од 21. јула 2026. године доноси

РЕШЕЊЕ **О ПРЕСТАНКУ ДУЖНОСТИ ПРЕДСЕДНИКА** **И ЧЛАНОВА НАДЗОРНОГ ОДБОРА ГРАДСКЕ** **БИБЛИОТЕКЕ У НОВОМ САДУ, НОВИ САД**

I

У Надзорном одбору Градске библиотеке у Новом Саду, Нови Сад престаје дужност због истека мандата са 16. септембром 2026. године

председника
ВЛАДИМИРУ КОНТРИНУ

члана
МАРИЈИ БЈЕЛИЦИ
ДАНИЈЕЛИ ДОБРЕТИЋ из реда запослених

II

Ово решење објавити у „Службеном листу Града Новог Сада“.

Образложење

Правни основ за доношење Решења садржан је у члану 48а. став 1. Закона о култури („Службени гласник РС“, бр. 72/09, 13/16, 30/16 – испр, 6/20, 47/21, 78/21 и 76/23), којим је прописано, поред осталог, да дужност члана надзорног одбора установе престаје истеком мандата и у члану 39. тачка 50. Статута Града Новог Сада („Службени лист Града Новог Сада“, број 11/19), којим је прописано, поред осталог, да Скупштина Града Новог Сада, у складу са законом, именује и разрешава надзорни одбор установе културе чији је оснивач Град Нови Сад у вези са чл. 2. и 4. Одлуке о допунама Одлуке о установама културе чији је оснивач Град Нови Сад („Службени лист Града Новог Сада“, број 13/26), којим је прописано, поред осталог, да председника и чланове Надзорног одбора Градске библиотеке у Новом Саду, Нови Сад именује и разрешава надлежни орган Аутономне покрајине Војводине и да председник и чланови Надзорног одбора Градске библиотеке у Новом Саду, Нови Сад, које је именовала Скупштина Града Новог Сада, настављају са радом до истека мандата и чланом 22. став 2. Одлуке о установама културе чији је оснивач Град Нови Сад („Службени лист Града Новог Сада“, бр. 16/22, 34/25 и 13/26), којим је прописано да уколико члан надзорног одбора буде разрешен пре истека мандата, новоименованом члану надзорног одбора мандат истиче даном истека мандата свих чланова надзорног одбора.

Комисија за кадровска, административна и мандатно-имунитетна питања Скупштине Града Новог Сада је на 64. седници од 17. јула 2026. године, имајући у виду да по Решењу Скупштине Града Новог Сада („Службени лист Града Новог Сада“, број 41/22) мандат свих чланова Надзорног одбора Градске библиотеке у Новом Саду, Нови Сад истиче 16. септембра 2026. године, у складу са цитираним одредбама утврдила Предлог решења о престанку дужности председника и чланова Надзорног одбора Градске библиотеке у Новом Саду, Нови Сад.

Сходно наведеном, Скупштина Града Новог Сада одлучила је као у диспозитиву овог решења.

УПУТСТВО О ПРАВНОМ СРЕДСТВУ:

Против овог решења може се поднети тужба Вишем суду у Новом Саду у року од 30 дана од дана достављања решења.

РЕПУБЛИКА СРБИЈА
АУТОНОМНА ПОКРАЈИНА ВОЈВОДИНА
ГРАД НОВИ САД
СКУПШТИНА ГРАДА НОВОГ САДА
Број: 020-15/2026-154-I
21. јул 2026. године
НОВИ САД

Председница
Дина Вучинић, с.р.

640

На основу члана 39. тачка 42. Статута Града Новог Сада („Службени лист Града Новог Сада“, број 11/19) у вези са чланом 21. став 3. Закона о јавним агенцијама („Службени гласник РС“, бр. 18/05, 81/05 – исправка и 47/18), Скупштина Града Новог Сада на XIX седници од 21. јула 2026. године доноси

РЕШЕЊЕ О ПРЕСТАНКУ ДУЖНОСТИ ДИРЕКТОРА СТАМБЕНЕ АГЕНЦИЈЕ ГРАДА НОВОГ САДА

I

МАРКУ ЈОВАНОВИЋУ престаје дужност директора Стамбене агенције Града Новог Сада због истека периода на који је именован.

II

Ово решење објавити у „Службеном листу Града Новог Сада“.

Образложење

Правни основ за доношење Решења садржан је у члану 39. тачка 42. Статута Града Новог Сада („Службени лист Града Новог Сада“, број 11/19), којим је прописано да Скупштина Града Новог Сада, поред осталог, именује и разрешава директора јавне агенције у вези са чланом 21. став 3. Закона о јавним агенцијама („Службени гласник РС“, бр. 18/05, 81/05 – исправка и 47/18), којим је прописано, поред осталог, да се директор именује на пет година.

Комисија за кадровска, административна и мандатно-имунитетна питања Скупштине Града Новог Сада је на 65. седници од 20. јула 2026. године имајући у виду истек периода на који је Марко Јовановић на основу Решења Скупштине Града Новог Сада („Службени лист Града Новог Сада“, број 15/21) именован за директора Стамбене агенције Града Новог Сада, у складу са цитираним одредбама утврдила Предлог решења о престанку дужности директора Стамбене агенције Града Новог Сада.

Сходно наведеном, Скупштина Града Новог Сада одлучила је као у диспозитиву овог решења.

УПУТСТВО О ПРАВНОМ СРЕДСТВУ:

Против овог решења може се поднети тужба Вишем суду у Новом Саду у року од 30 дана од дана достављања решења.

РЕПУБЛИКА СРБИЈА
АУТОНОМНА ПОКРАЈИНА ВОЈВОДИНА
ГРАД НОВИ САД
СКУПШТИНА ГРАДА НОВОГ САДА
Број: 020-15/2026-155-I
21. јул 2026. године
НОВИ САД

Председница
Дина Вучинић, с.р.

641

На основу члана 21. став 3. и члана 24. Закона о јавним агенцијама („Службени гласник РС“, бр. 18/05, 81/05 – исправка и 47/18) и члана 39. тачка 42. Статута Града Новог Сада („Службени лист Града Новог Сада“, број 11/19), Скупштина Града Новог Сада на XIX седници од 21. јула 2026. године, доноси

РЕШЕЊЕ О ИМЕНОВАЊУ ДИРЕКТОРА СТАМБЕНЕ АГЕНЦИЈЕ ГРАДА НОВОГ САДА

I

МАРКО ЈОВАНОВИЋ се именује за директора Стамбене агенције Града Новог Сада на период од пет година по другом именовану.

II

Ово решење објавити у „Службеном листу Града Новог Сада“.

Образложење

Правни основ за доношење Решења садржан је у члану 24. Закона о јавним агенцијама („Службени гласник РС“, бр. 18/05, 81/05 – исправка и 47/18), којим је прописано да директор именује оснивач после јавног конкурса који спроводи управни одбор, у члану 21. став 3. Закона о јавним агенцијама којим је прописано да се директор именује на пет година и да може поново бити именован још два пута и у члану 39. тачка 42. Статута Града Новог Сада („Службени лист Града Новог Сада“, број 11/19), којим је прописано да Скупштина Града Новог Сада, поред осталог, именује и разрешава директора јавне агенције.

Чланом 22. Закона о јавним агенцијама је прописано да за директора може бити именовано лице које испуњава услове за именовање у управни одбор, изузев услова који одређује да лице не може бити запослено у јавној агенцији и које испуњава друге услове одређене посебним законом или актом о оснивању јавне агенције. Чланом 16. наведеног закона је прописано да у управни одбор може бити именовано лице које испуњава услове за пријем у радни однос у државни орган, које има најмање девет година радног искуства на пословима из области рада јавне агенције, које има високу стручну спрему, које није запослено у јавној агенцији, које именовањем не би изазвало сукоб јавног и приватног интереса и које испуњава друге услове одређене посебним законом или актом о оснивању јавне агенције. Чланом 56. став 2. Закона о јавним агенцијама је прописано да ако је оснивач јавне агенције јединица локалне самоуправе, за директора јавне агенције може бити именовано и лице које има најмање пет година радног искуства у једној или више области из делокруга јавне агенције.

Чланом 25. Закона о јавним агенцијама је прописано, поред осталог, да се јавни конкурс за именовање директора оглашава у „Службеном гласнику Републике Србије“ и да рок за подношење пријава на јавни конкурс не може бити краћи од 15 дана од оглашавања јавног конкурса у „Службеном гласнику Републике Србије“.

Чланом 27. Закона о јавним агенцијама је прописано, поред осталог, да управни одбор најпре саставља списак кандидата који испуњавају услове за именовање и потом међу њима спроводи изборни поступак. После спроведеног изборног поступка, управни одбор саставља листу од нај-

више три кандидата који су у изборном поступку постигли најбољи резултат и подноси је оснивачу, у року од 15 дана од дана окончања изборног поступка, заједно са записницима о спроведеном изборном поступку.

Управни одбор Стамбене агенције Града Новог Сада је на седници од 10. марта 2026. године донео Одлуку о расписивању Јавног конкурса за избор лица за именовање директора Стамбене агенције Града Новог Сада. На наведени јавни конкурс, који је оглашен у „Службеном гласнику Републике Србије“ број 24/26 од 13. марта 2026. године и којим је утврђено да је рок за подношење пријаве 15 дана од дана објављивања, пријаву са документацијом поднео је Марко Јовановић 26. марта 2026. године. Управни одбор је на седници од 1. априла 2026. године, након отварања коверте са приспелом пријавом кандидата и документацијом, утврдио да је пријава кандидата благовремена и потпуна, саставио списак кандидата који испуњавају услове за именовање те је спровео изборни поступак. Управни одбор је у изборном поступку утврђивао стручну оспособљеност кандидата увидом у приложу документацију коју је кандидат доставио уз пријаву на Конкурс и на основу обављеног интервјуа са кандидатом и саставио Листу кандидата са образложењем, на коју је уврстио:

1. Марка Јовановића

У образложењу Управног одбора истиче се да Марко Јовановић поседује стручну оспособљеност, знање и вештине за вршење дужности директора Стамбене агенције Града Новог Сада и да је својим тачним, детаљним и стручним одговорима показао изузетно знање у вези са радом Стамбене агенције Града Новог Сада и оспособљеност за вршење дужности директора.

Комисија за кадровска, административна и мандатно-имунитетна питања Скупштине Града Новог Сада је на 65. седници од 20. јула 2026. године, на основу Листе кандидата за именовање директора Стамбене агенције Града Новог Сада, број: 205/26 од 1. априла 2026. године са образложењем и записницима о спроведеном изборном поступку, достављених Скупштини Града Новог Сада 2. априла 2026. године, односно у року од 15 дана од дана окончања изборног поступка, утврдила да Марко Јовановић испуњава прописане услове за именовање за директора Стамбене агенције Града Новог Сада и на основу изнетог утврдила Предлог решења о именовању директора Стамбене агенције Града Новог Сада.

Сходно наведеном, Скупштина Града Новог Сада одлучила је као у диспозитиву овог решења.

Решење доставити

- Марку Јовановићу

УПУТСТВО О ПРАВНОМ СРЕДСТВУ:

Против овог решења може се покренути управни спор подношењем тужбе Управном суду у року од 30 дана од дана достављања Решења.

РЕПУБЛИКА СРБИЈА
АУТОНОМНА ПОКРАЈИНА ВОЈВОДИНА
ГРАД НОВИ САД
СКУПШТИНА ГРАДА НОВОГ САДА
Број: 020-15/2026-156-I
21. јул 2026. године
НОВИ САД

Председница
Дина Вучинић, с.р.

642

На основу члана 39. тачка 64. Статута Града Новог Сада („Службени лист Града Новог Сада“, број 11/19) у вези са чланом 9. став 1. Одлуке о оснивању Туристичке организације Града Новог Сада („Службени лист Града Новог Сада“, бр. 53/08, 29/09, 34/13, 63/14, 8/16 и 56/21), Скупштина Града Новог Сада на XIX седници од 21. јула 2026. године доноси

РЕШЕЊЕ О ПРЕСТАНКУ ДУЖНОСТИ ЧЛАНА УПРАВНОГ ОДБОРА ТУРИСТИЧКЕ ОРГАНИЗАЦИЈЕ ГРАДА НОВОГ САДА

I

МИЛИЈАНИ ЛАСКОВИЋ престаје дужност члана Управног одбора Туристичке организације Града Новог Сада због истека периода на који је именована.

II

Ово решење објавити у „Службеном листу Града Новог Сада“.

Образложење

Правни основ за доношење Решења садржан је у члану 39. тачка 64. Статута Града Новог Сада („Службени лист Града Новог Сада“, број 11/19), којим је прописано, поред осталог, да Скупштина Града Новог Сада оснива установе у области туризма и врши оснивачка права у складу са законом у вези са чланом 9. став 1. Одлуке о оснивању Туристичке организације Града Новог Сада („Службени лист Града Новог Сада“, бр. 53/08, 29/09, 34/13, 63/14, 8/16 и 56/21), којим је прописано да Управни одбор има председника и четири члана, које именује и разрешава Скупштина Града Новог Сада, на период од четири године.

Комисија за кадровска, административна и мандатно-имунитетна питања Скупштине Града Новог Сада је на 65. седници од 20. јула 2026. године, имајући у виду истек периода на који је Милијана Ласковић, у складу са Решењем Скупштине Града Новог Сада („Службени лист града Новог Сада“, број 28/22) именована за члана Управног одбора Туристичке организације Града Новог Сада, у складу са цитираним одредбама утврдила Предлог решења о престанку дужности члана Управног одбора Туристичке организације Града Новог Сада.

Сходно наведеном, Скупштина Града Новог Сада одлучила је као у диспозитиву овог решења.

УПУТСТВО О ПРАВНОМ СРЕДСТВУ:

Против овог решења може се поднети тужба Вишем суду у Новом Саду у року од 30 дана од дана достављања решења.

РЕПУБЛИКА СРБИЈА
АУТОНОМНА ПОКРАЈИНА ВОЈВОДИНА
ГРАД НОВИ САД
СКУПШТИНА ГРАДА НОВОГ САДА
Број: 020-15/2026-157-I
21. јул 2026. године
НОВИ САД

Председница
Дина Вучинић, с.р.

643

На основу члана 39. тачка 64. Статута Града Новог Сада („Службени лист Града Новог Сада“, број 11/19) и члана 9. Одлуке о оснивању Туристичке организације Града Новог Сада („Службени лист Града Новог Сада“, бр. 53/08, 29/09, 34/13, 63/14, 8/16 и 56/21), Скупштина Града Новог Сада на XIX седници од 21. јула 2026. године доноси

РЕШЕЊЕ **О ИМЕНОВАЊУ ЧЛАНА УПРАВНОГ** **ОДБОРА ТУРИСТИЧКЕ ОРГАНИЗАЦИЈЕ** **ГРАДА НОВОГ САДА**

I
ЈАСЕНКА ТОТ се именује за члана Управног одбора Туристичке организације Града Новог Сада на период од четири године.

II
Ово решење објавити у „Службеном листу Града Новог Сада“.

Образложење

Правни основ за доношење Решења садржан је у члану 39. тачка 64. Статута Града Новог Сада („Службени лист Града Новог Сада“, број 11/19), којим је прописано, поред осталог, да Скупштина Града Новог Сада оснива установе у области туризма и врши оснивачка права у складу са законом, у члану 9. став 1. Одлуке о оснивању Туристичке организације Града Новог Сада („Службени лист Града Новог Сада“, бр. 53/08, 29/09, 34/13, 63/14, 8/16 и 56/21), којим је прописано да Управни одбор има председника и четири члана, које именује и разрешава Скупштина Града Новог Сада, на период од четири године и у члану 9. став 2. наведене одлуке, којим је прописано да се у Управни одбор именују по један представник градске управе надлежне за послове туризма и представник запослених из Туристичке организације, а остали се именују из реда научних и стручних лица из области туризма, као и из привредних субјеката и других организација које обављају делатност из области туризма.

Комисија за кадровска, административна и мандатно-имунитетна питања Скупштине Града Новог Сада је на 65. седници од 20. јула 2026. године, у складу са цитираним одредбама и на основу претходно обављених консултација, утврдила Предлог решења о именовању члана Управног одбора Туристичке организације Града Новог Сада.

Сходно наведеном, Скупштина Града Новог Сада одлучила је као у диспозитиву овог решења.

УПУТСТВО О ПРАВНОМ СРЕДСТВУ:

Против овог решења може се поднети тужба Вишем суду у Новом Саду у року од 30 дана од дана достављања решења.

РЕПУБЛИКА СРБИЈА
АУТОНОМНА ПОКРАЈИНА ВОЈВОДИНА
ГРАД НОВИ САД
СКУПШТИНА ГРАДА НОВОГ САДА
Број: 020-15/2026-158-I
21. јул 2026. године
НОВИ САД

Председница
Дина Вучинић, с.р.

644

На основу члана 39. тачка 49. Статута Града Новог Сада („Службени лист Града Новог Сада“, број 11/19) и члана 16. ст. 1, 2. и 4 Одлуке о оснивању Установе за пружање услуга социјалне заштите Града Новог Сада („Службени лист Града Новог Сада“, број 16/25), Скупштина Града Новог Сада на XIX седници од 21. јула 2026. године доноси

РЕШЕЊЕ **О РАЗРЕШЕЊУ ПРЕДСЕДНИКА УПРАВНОГ** **ОДБОРА УСТАНОВЕ ЗА ПРУЖАЊЕ УСЛУГА** **СОЦИЈАЛНЕ ЗАШТИТЕ ГРАДА НОВОГ САДА**

I
НАТАША ТИМОТИЈЕВИЋ се разрешава дужности председника Управног одбора Установе за пружање услуга социјалне заштите Града Новог Сада на основу поднете оставке.

II
Ово решење објавити у „Службеном листу Града Новог Сада“.

Образложење

Правни основ за доношење Решења садржан је у члану 39. тачка 49. Статута Града Новог Сада („Службени лист Града Новог Сада“, број 11/19), којим је прописано да Скупштина Града Новог Сада, поред осталог, именује и разрешава управни одбор установа социјалне и дечије заштите чији је оснивач Град Нови Сад и у члану 16. ст. 1, 2. и 4 Одлуке о оснивању Установе за пружање услуга социјалне заштите Града Новог Сада („Службени лист Града Новог Сада“, број 16/25), којим је прописано, поред осталог, да су органи Установе директор, Управни одбор и Надзорни одбор, да органе Установе именује и разрешава Скупштина Града Новог Сада и да дужност чланова Управног одбора престаје разрешењем.

Комисија за кадровска, административна и мандатно-имунитетна питања Скупштине Града Новог Сада је на 65. седници од 20. јула 2026. године, на основу оставке коју је Наташа Тимотијевић поднела на дужност председника Управног одбора Установе за пружање услуга социјалне заштите Града Новог Сада, у складу са цитираним одредбама утврдила Предлог решења о разрешењу председника Управног одбора Установе за пружање услуга социјалне заштите Града Новог Сада.

Сходно наведеном, Скупштина Града Новог Сада одлучила је као у диспозитиву овог решења.

УПУТСТВО О ПРАВНОМ СРЕДСТВУ:

Против овог решења може се поднети тужба Вишем суду у Новом Саду у року од 30 дана од дана достављања решења.

РЕПУБЛИКА СРБИЈА
АУТОНОМНА ПОКРАЈИНА ВОЈВОДИНА
ГРАД НОВИ САД
СКУПШТИНА ГРАДА НОВОГ САДА
Број: 020-15/2026-159-I
21. јул 2026. године
НОВИ САД

Председница
Дина Вучинић, с.р.

645

На основу члана 16. ст. 1. – 3, члана 18. став 2. и члана 19. Одлуке о оснивању Установе за пружање услуга социјалне заштите Града Новог Сада („Службени лист Града Новог Сада“, број 16/25) и члана 39. тачка 49. Статута Града Новог Сада („Службени лист Града Новог Сада“, број 11/19), Скупштина Града Новог Сада на XIX седници од 21. јула 2026. године доноси

Р Е Ш Е Њ Е
О ИМЕНОВАЊУ ПРЕДСЕДНИКА УПРАВНОГ
ОДБОРА УСТАНОВЕ ЗА ПРУЖАЊЕ УСЛУГА
СОЦИЈАЛНЕ ЗАШТИТЕ ГРАДА НОВОГ САДА

I

ДРАГАН ЛАЗИЋ се именује за члана и председника Управног одбора Установе за пружање услуга социјалне заштите Града Новог Сада на мандат од четири године.

II

Ово решење објавити у „Службеном листу Града Новог Сада“.

Образложење

Правни основ за доношење Решења садржан је у члану 39. тачка 49. Статута Града Новог Сада („Службени лист Града Новог Сада“, број 11/19), којим је прописано да Скупштина Града Новог Сада, поред осталог, именује и разрешава управни одбор установа социјалне и дечије заштите чији је оснивач Град Нови Сад, у члану 16. ст. 1. – 3, члана 18. став 2. и члана 19. Одлуке о оснивању Установе за пружање услуга социјалне заштите Града Новог Сада („Службени лист Града Новог Сада“, број 16/25), којим је прописано, поред осталог, да су органи Установе директор, Управни одбор и Надзорни одбор, да органе Установе именује и разрешава Скупштина Града Новог Сада, да мандат Управног одбора Установе траје четири године, да Управни одбор Установе има три члана од којих је један из реда запослених и да се састав, услови и начин именовања органа управљања Установе утврђује Статутом Установе у складу са законом, другим прописима и општим актима.

Чланом 27. ст. 3, 4. и 6. Статута Установе за пружање услуга социјалне заштите Града Новог Сада је прописано, поред осталог, да Управни одбор Установе има три члана, од којих су два представници оснивача, а један је представник из реда запослених у Установи, да представника из Установе предлаже колегијум руководиоца и да председника Управног одбора именује оснивач из реда чланова Управног одбора.

Комисија за кадровска, административна и мандатно-имунитетна питања Скупштине Града Новог Сада је на 65. седници од 20. јула 2026. године, у складу са цитираним одредбама и на основу претходних консултација утврдила Предлог решења о именовању председника Управног одбора Установе за пружање услуга социјалне заштите Града Новог Сада.

Сходно наведеном, Скупштина Града Новог Сада одлучила је као у диспозитиву овог решења.

УПУТСТВО О ПРАВНОМ СРЕДСТВУ:

Против овог решења може се поднети тужба Вишем суду у Новом Саду у року од 30 дана од дана достављања решења.

РЕПУБЛИКА СРБИЈА
АУТОНОМНА ПОКРАЈИНА ВОЈВОДИНА
ГРАД НОВИ САД
СКУПШТИНА ГРАДА НОВОГ САДА
Број: 020-15/2026-160-I
21. јул 2026. године
НОВИ САД

Председница
Дина Вучинић, с.р.

646

На основу чл. 3. и 4. Одлуке о образовању Радне групе „Зелена столица“ („Службени лист Града Новог Сада“, број 58/19), Скупштина Града Новог Сада на XIX седници од 21. јула 2026. године доноси

Р Е Ш Е Њ Е
О РАЗРЕШЕЊУ И ИЗБОРУ ЧЛАНА РАДНЕ
ГРУПЕ „ЗЕЛЕНА СТОЛИЦА“

I

МИЛОШ СТОЈАНОВИЋ се разрешава дужности члана Радне групе „Зелена столица“, представника Еколошког удружења „Зелени Сад“.

II

СТЕФАН ТОДОРОВИЋ се бира за члана Радне групе „Зелена столица“, представника Еколошког удружења „Зелени Сад“.

III

Ово решење објавити у „Службеном листу Града Новог Сада“.

Образложење

Правни основ за доношење решења садржан је у члану 3. Одлуке о образовању Радне групе „Зелена столица“ („Службени лист Града Новог Сада“, број 58/19) којим је прописано да Радну групу „Зелена столица“ чини пет чланова, представника мреже заинтересованих удружења грађана, регистрованих у Новом Саду која у свом оснивачком акту као област деловања имају заштиту животне средине и који су подносиоци иницијативе за образовање „Зелене столице“. Такође, чланом 4. наведене одлуке је прописано да чланове Радне групе „Зелена столица“ бира Скупштина Града Новог Сад на предлог Комисије за кадровска, административна и мандатно-имунитетна питања, на иницијативу мреже заинтересованих удружења из члана 3. Одлуке.

Комисија за кадровска, административна и мандатно-имунитетна питања на 65. седници од 20. јула 2026. године, на предлог Еколошког удружења „Зелени Сад“, једног од подносилаца Иницијативе за образовање „Зелене столице“, за разрешење и избор члана Радне групе „Зелена

столица“, утврдила је Предлог решења о разрешењу и избору члана Радне групе „Зелена столица“.

Сходно наведеном, Скупштина Града Новог Сада одлучила је као у диспозитиву овог решења.

РЕПУБЛИКА СРБИЈА
АУТОНОМНА ПОКРАЈИНА ВОЈВОДИНА
ГРАД НОВИ САД
СКУПШТИНА ГРАДА НОВОГ САДА
Број: 020-15/2026-161-I
21. јул 2026. године
НОВИ САД

Председница
Дина Вучинић, с.р.

УПУТСТВО О ПРАВНОМ СРЕДСТВУ:

Против овог решења може се поднети тужба Вишем суду у Новом Саду у року од 30 дана од дана достављања решења.

РЕПУБЛИКА СРБИЈА
АУТОНОМНА ПОКРАЈИНА ВОЈВОДИНА
ГРАД НОВИ САД
СКУПШТИНА ГРАДА НОВОГ САДА
Број: 020-15/2026-163-I
21. јул 2026. године
НОВИ САД

Председница
Дина Вучинић, с.р.

647

На основу члана 21. став 1. Закона о јавним предузећима („Службени гласник РС“, бр. 15/16 и 88/19) и члана 39. тачка 30. Статута Града Новог Сада („Службени лист Града Новог Сада“ број 11/19), Скупштина Града Новог Сада на XIX седници од 21. јула 2026. године, доноси

РЕШЕЊЕ О ПРЕСТАНКУ ДУЖНОСТИ ЧЛАНА НАДЗОРНОГ ОДБОРА ЈАВНОГ ПРЕДУЗЕЋА „СПОРТСКИ И ПОСЛОВНИ ЦЕНТАР ВОЈВОДИНА“ НОВИ САД

I

ЈЕЛЕНИ ГРАОВАЦ престаје дужност члана Надзорног одбора Јавног предузећа „Спортски и пословни центар Војводина“ Нови Сад пре истека периода на који је именована, на основу поднете оставке.

II

Ово решење објавити у „Службеном листу Града Новог Сада“.

Образложење

Правни основ за доношење Решења садржан је у члану 21. став 1. Закона о јавним предузећима, којим је прописано да мандат председнику и члановима надзорног одбора престаје истеком периода на који су именовани, оставком или разрешењем и у члану 39. тачка 30. Статута Града Новог Сада, којим је прописано да Скупштина Града Новог Сада, у складу са законом, именује и разрешава надзорни одбор јавних комуналних и других јавних предузећа чији је оснивач Град Нови Сад.

Комисија за кадровска, административна и мандатно-имунитетна питања Скупштине Града Новог Сада на 66. седници од 20. јула 2026. године, на основу поднете оставке Јелене Граовац на дужност члана Надзорног одбора Јавног предузећа „Спортски и пословни центар Војводина“ Нови Сад, утврдила је Предлог решења о престанку дужности члана Надзорног одбора Јавног предузећа „Спортски и пословни центар Војводина“ Нови Сад.

Сходно наведеном, Скупштина Града Новог Сада одлучила је као у диспозитиву овог решења.

648

На основу члана 21. став 1. Закона о јавним предузећима („Службени гласник РС“, бр. 15/16 и 88/19) и члана 39. тачка 30. Статута Града Новог Сада („Службени лист Града Новог Сада“ број 11/19), Скупштина Града Новог Сада на XIX од 21. јула 2026. године, доноси

РЕШЕЊЕ О ПРЕСТАНКУ ДУЖНОСТИ ПРЕДСЕДНИКА НАДЗОРНОГ ОДБОРА ЈАВНОГ ПРЕДУЗЕЋА „СПОРТСКИ И ПОСЛОВНИ ЦЕНТАР ВОЈВОДИНА“ НОВИ САД

I

МИЛОМИРУ ЦВИЈОВИЋУ престаје дужност председника Надзорног одбора Јавног предузећа „Спортски и пословни центар Војводина“ Нови Сад пре истека периода на који је именован, на основу поднете оставке.

II

Ово решење објавити у „Службеном листу Града Новог Сада“.

Образложење

Правни основ за доношење Решења садржан је у члану 21. став 1. Закона о јавним предузећима, којим је прописано да мандат председнику и члановима надзорног одбора престаје истеком периода на који су именовани, оставком или разрешењем и у члану 39. тачка 30. Статута Града Новог Сада, којим је прописано да Скупштина Града Новог Сада, у складу са законом, именује и разрешава надзорни одбор јавних комуналних и других јавних предузећа чији је оснивач Град Нови Сад.

Комисија за кадровска, административна и мандатно-имунитетна питања Скупштине Града Новог Сада на 66. седници од 20. јула 2026. године, на основу поднете оставке Миломира Цвијовића на дужност председника Надзорног одбора Јавног предузећа „Спортски и пословни центар Војводина“ Нови Сад, утврдила је Предлог решења о престанку дужности председника Надзорног одбора Јавног предузећа „Спортски и пословни центар Војводина“ Нови Сад.

Сходно наведеном, Скупштина Града Новог Сада одлучила је као у диспозитиву овог решења.

УПУТСТВО О ПРАВНОМ СРЕДСТВУ:

Против овог решења може се поднети тужба Вишем суду у Новом Саду у року од 30 дана од дана достављања решења.

РЕПУБЛИКА СРБИЈА
АУТОНОМНА ПОКРАЈИНА ВОЈВОДИНА
ГРАД НОВИ САД
СКУПШТИНА ГРАДА НОВОГ САДА
Број: 020-15/2026-162-I
21. јул 2026. године
НОВИ САД

Председница
Дина Вучинић, с.р.

649

На основу члана члана 17. став 3 и члана 18. Закона о јавним предузећима („Службени гласник РС“, бр. 15/16 и 88/19) и члана 39. тачка 30. Статута Града Новог Сада („Службени лист Града Новог Сада“ број 11/19), Скупштина Града Новог Сада на XIX седници од 21. јула 2026. године, доноси

РЕШЕЊЕ О ИМЕНОВАЊУ ПРЕДСЕДНИКА НАДЗОРНОГ ОДБОРА ЈАВНОГ ПРЕДУЗЕЋА „СПОРТСКИ И ПОСЛОВНИ ЦЕНТАР ВОЈВОДИНА“ НОВИ САД

I

ПРЕДРАГ БОБИЋ се именује за председника Надзорног одбора Јавног предузећа „Спортски и пословни центар Војводина“ Нови Сад на период од четири године.

II

Ово решење објавити у „Службеном листу Града Новог Сада“.

Образложење

Правни основ за доношење Решења садржан је у члану 17. став 3. Закона о јавним предузећима („Службени гласник РС“, бр. 15/16 и 88/19), којим је прописано да председника и чланове надзорног одбора јавног предузећа чији је оснивач јединица локалне самоуправе именује орган одређен статутом јединице локалне самоуправе, на период од четири године од којих је један члан надзорног одбора из реда запослених и у члану 39. тачка 30. Статута Града Новог Сада („Службени лист Града Новог Сада“, број 11/19), којим је прописано да Скупштина Града Новог Сада, у складу са законом, именује и разрешава надзорни одбор јавних комуналних и других јавних предузећа чији је оснивач Град Нови Сад.

На основу члана 18. Закона о јавним предузећима, за председника и члана надзорног одбора именује се лице које испуњава следеће услове: да је пунолетно и пословно

способно; да има стечено високо образовање на основним студијама у трајању од најмање четири године, односно на основним академским студијама у обиму од најмање 240 ЕСПБ бодова, мастер академским студијама, мастер струковним студијама, специјалистичким академским студијама или специјалистичким струковним студијама; да има најмање пет година радног искуства на пословима за које се захтева високо образовање, да има најмање три године радног искуства на пословима који су повезани са пословима јавног предузећа; да познаје област корпоративног управљања или област финансија; да није осуђивано на казну затвора од најмање шест месеци и да му нису изречене мере безбедности у складу са законом којим се уређује кривично дело и то: обавезно психијатријско лечење и чување у здравственој установи, обавезно психијатријско лечење на слободи, обавезно лечење наркомана, обавезно лечење алкохоличара, забране вршење позива, делатности и дужности.

Комисија за кадровска, административна и мандатно-имунитетна питања Скупштине Града Новог Сада на 66. седници од 20. јула 2026. године, имајући у виду да предложени кандидат, Предраг Бобић, испуњава прописане услове за именовање у Надзорни одбор Јавног предузећа „Спортски и пословни центар Војводина“ Нови Сад, у складу са цитираним одредбама и на основу претходних консултација утврдила је Предлог решења о именовању председника Надзорног одбора Јавног предузећа „Спортски и пословни центар Војводина“ Нови Сад.

Сходно наведеном, Скупштина Града Новог Сада одлучила је као у диспозитиву овог решења.

УПУТСТВО О ПРАВНОМ СРЕДСТВУ:

Против овог решења може се поднети тужба Вишем суду у Новом Саду у року од 30 дана од дана достављања решења.

РЕПУБЛИКА СРБИЈА
АУТОНОМНА ПОКРАЈИНА ВОЈВОДИНА
ГРАД НОВИ САД
СКУПШТИНА ГРАДА НОВОГ САДА
Број: 020-15/2026-164-I
21. јул 2026. године
НОВИ САД

Председница
Дина Вучинић, с.р.

650

На основу члана члана 17. став 3 и члана 18. Закона о јавним предузећима („Службени гласник РС“, бр. 15/16 и 88/19) и члана 39. тачка 30. Статута Града Новог Сада („Службени лист Града Новог Сада“ број 11/19), Скупштина Града Новог Сада на XIX седници од 21. јула 2026. године, доноси

РЕШЕЊЕ О ИМЕНОВАЊУ ЧЛАНА НАДЗОРНОГ ОДБОРА ЈАВНОГ ПРЕДУЗЕЋА „СПОРТСКИ И ПОСЛОВНИ ЦЕНТАР ВОЈВОДИНА“ НОВИ САД

I

ГОРАН ПУЗИЋ се именује за члана Надзорног одбора Јавног предузећа „Спортски и пословни центар Војводина“ Нови Сад на период од четири године.

II

Ово решење објавити у „Службеном листу Града Новог Сада“.

Образложење

Правни основ за доношење Решења садржан је у члану 17. став 3. Закона о јавним предузећима („Службени гласник РС“, бр. 15/16 и 88/19), којим је прописано да председника и чланове надзорног одбора јавног предузећа чији је оснивач јединица локалне самоуправе именује орган одређен статутом јединице локалне самоуправе, на период од четири године од којих је један члан надзорног одбора из реда запослених и у члану 39. тачка 30. Статута Града Новог Сада („Службени лист Града Новог Сада“, број 11/19), којим је прописано да Скупштина Града Новог Сада, у складу са законом, именује и разрешава надзорни одбор јавних комуналних и других јавних предузећа чији је оснивач Град Нови Сад.

На основу члана 18. Закона о јавним предузећима, за председника и члана надзорног одбора именује се лице које испуњава следеће услове: да је пунолетно и пословно способно; да има стечено високо образовање на основним студијама у трајању од најмање четири године, односно на основним академским студијама у обиму од најмање 240 ЕСПБ бодова, мастер академским студијама, мастер струковним студијама, специјалистичким академским студијама или специјалистичким струковним студијама; да има најмање пет година радног искуства на пословима за које се захтева високо образовање, да има најмање три године радног искуства на пословима који су повезани са пословима јавног предузећа; да познаје област корпоративног управљања или област финансија; да није осуђивано на казну затвора од најмање шест месеци и да му нису изречене мере безбедности у складу са законом којим се уређује кривично дело и то: обавезно психијатријско лечење и чување у здравственој установи, обавезно психијатријско лечење на слободи, обавезно лечење наркомана, обавезно лечење алкохоличара, забране вршење позива, делатности и дужности.

Комисија за кадровска, административна и мандатно-имунитетна питања Скупштине Града Новог Сада на 66. седници од 20. јула 2026. године, имајући у виду да предложени кандидат, Горан Пузић, испуњава прописане услове за именовање у Надзорни одбор Јавног предузећа „Спортски и пословни центар Војводина“ Нови Сад, у складу са цитираним одредбама и на основу претходних консултација утврдила је Предлог решења о именовању члана Надзорног одбора Јавног предузећа „Спортски и пословни центар Војводина“ Нови Сад.

Сходно наведеном, Скупштина Града Новог Сада одлучила је као у диспозитиву овог решења.

УПУТСТВО О ПРАВНОМ СРЕДСТВУ:

Против овог решења може се поднети тужба Вишем суду у Новом Саду у року од 30 дана од дана достављања решења.

РЕПУБЛИКА СРБИЈА
АУТОНОМНА ПОКРАЈИНА ВОЈВОДИНА
ГРАД НОВИ САД
СКУПШТИНА ГРАДА НОВОГ САДА
Број: 020-15/2026-165-I
21. јул 2026. године
НОВИ САД

Председница
Дина Вучинић, с.р.

651

На основу члана 116. ст. 5, 6. и 13. и члана 117. став 5. Закона о основама система образовања и васпитања („Службени гласник РС“, бр. 88/17, 27/18 – др. закони, 10/19, 6/20, 129/21, 92/23 и 19/25) и члана 39. став 1. тачка 84. Статута Града Новог Сада („Службени лист Града Новог Сада“, број 11/19), Скупштина Града Новог Сада на XIX седници од 21. јула 2026. године, доноси

**РЕШЕЊЕ
О ИМЕНОВАЊУ ТРИ ЧЛАНА ШКОЛСКОГ
ОДБОРА ОСНОВНЕ ШКОЛЕ „ЈОВАН
ЈОВАНОВИЋ ЗМАЈ“, СРЕМСКА КАМЕНИЦА**

I

За чланове Школског одбора Основне школе „Јован Јовановић Змај“, Сремска Каменица, именују се

представници родитеља
ВЛАДИМИР ДИМИТРИЈЕВИЋ
МАРИЈА ЛЕСЈАК
МИЛОШ СТОЈАНОВИЋ

II

Изборни период новоименованих чланова Школског одбора Основне школе „Јован Јовановић Змај“, Сремска Каменица из тачке I овог решења траје до истека мандата Школског одбора Основне школе „Јован Јовановић Змај“, Сремска Каменица.

III

Ово решење објавити у „Службеном листу Града Новог Сада“.

Образложење

Правни основ за доношење Решења садржан је у члану 116. став 5. Закона о основама система образовања и васпитања („Службени гласник РС“, бр. 88/17, 27/18 – др. закони, 10/19, 6/20, 129/21, 92/23 и 19/25) којим је прописано да чланове школских одбора основних и средњих школа именује и разрешава скупштина јединице локалне самоуправе и у члану 39. тачка 45. Статута Града Новог Сада („Службени лист Града Новог Сада“, број 11/19), којим је прописано да Скупштина Града Новог Сада, у складу са законом, именује и разрешава чланове школског одбора основних и средњих школа. Чланом 116. став 6. Закона о основама система образовања и васпитања је прописано, поред осталог, да чланове органа управљања из реда родитеља предлаже савет родитеља тајним изјашњавањем. Чланом 116. став 13. Закона о основама образовања и

васпитања је прописано, поред осталог, да уколико је предлог овлашћеног предлагача за члана органа управљања из реда родитеља у установи спроведен у складу са законом, скупштина јединице локалне самоуправе дужна је да усвоји њихов предлог. Такође, чланом 117. став 5, наведеног закона је прописано да изборни период новоименованог појединог члана органа управљања траје до истека мандата органа управљања.

Скупштина Града Новог Сада је 13. маја 2026. године донела Закључак број: 020-15/2026-74-I, којим је констатовала да је Савет родитеља Основне школе „Јован Јовановић Змај“, Сремска Каменица, овлашћени предлагач кандидата за чланове Школског одбора Основне школе „Јован Јовановић Змај“, Сремска Каменица из реда родитеља, предложио кандидате супротно одредбама Закона о основама система образовања и васпитања јер су дужности члана Савета родитеља Основне школе „Јован Јовановић Змај“, Сремска Каменица предложених лица неспојиве са обављањем послова у Школском одбору Основне школе „Јован Јовановић Змај“, Сремска Каменица у складу са законом којим се уређује спречавање сукоба интереса при вршењу јавних функција, те је наведеним закључком Скупштина Града Новог Сада одредила Савету родитеља Основне школе „Јован Јовановић Змај“, Сремска Каменица рок од месец дана од дана достављања Основној школи „Јован Јовановић Змај“, Сремска Каменица овог закључка за усклађивањем са Законом о основама система образовања и васпитања.

Основна школа „Јован Јовановић Змај“, Сремска Каменица је дописом дел број: 791 од 15. јуна 2026. године поступајући по наведеном закључку доставила 17. јуна 2026. године Комисији за кадровска, административна и мандатно-имунитетна питања Скупштине Града Новог Сада предлог са документацијом Савета родитеља Основне школе „Јован Јовановић Змај“, Сремска Каменица за именовање чланова Школског одбора из реда родитеља.

У приложеној документацији Савета родитеља Основне школе „Јован Јовановић Змај“, Сремска Каменица достављено је:

- Присутност на седници Савета родитеља Основне школе „Јован Јовановић Змај“, Сремска Каменица од 2. јуна 2026. године под бројем 723-1 од 9. јуна 2026. године са навођењем личних имена присутних чланова Савета родитеља
- Записник са седнице Савета родитеља Основне школе „Јован Јовановић Змај“, Сремска Каменица, одржане 2. јуна 2026. године
- Записник Комисије за спровођење и утврђивање резултата након гласања за предлагање три представника родитеља за школски одбор, образоване на седници Савета родитеља 2. јуна 2026. године под бројем 723 од 9. јуна 2026. године
- Одредбе Пословника о раду Савета родитеља Основне школе „Јован Јовановић Змај“, Сремска Каменица, под бројем 218 од 6. марта 2026. године
- Уверење Министарства унутрашњих послова, 03.30.6.1 број 235-22868/26-1ДМ (01-702) од 20. фебруара 2026. године да Марија Лесјак, Милош Стојановић и Владимир Димитријевић, поред осталих лица, према подацима наведеног министарства, нису осуђивана за кривична дела наведена у члану 116. став 10. тачка 1. Закона о основама система образовања и васпитања

Увидом у наведену, достављену документацију Савета родитеља Основне школе „Јован Јовановић Змај“, Сремска Каменица, Комисија за кадровска, административна и мандатно-имунитетна питања Скупштине Града Новог Сада је утврдила следеће чињенично стање:

- Савет родитеља Основне школе „Јован Јовановић Змај“, Сремска Каменица је 2. јуна 2026. године спровео поступак тајног изјашњавања у складу са одредбама Пословника о раду Савета родитеља наведене школе;
- Савет родитеља Основне школе „Јован Јовановић Змај“, Сремска Каменица је у поступку тајног изјашњавања за чланове Школског одбора из реда родитеља предложио Марију Лесјак, Владимира Димитријевића и Милоша Стојановића;
- лица која су предложена за чланове Школског одбора наведене школе из реда родитеља, према присутности на наведеној седници Савета родитеља од 2. јуна 2026. године, нису чланови Савета родитеља Основне школе „Јован Јовановић Змај“, Сремска Каменица и нису предложени супротно члану 116. став 10. Закона о основама система образовања и васпитања

На основу утврђеног чињеничног стања, Комисија за кадровска, административна и мандатно-имунитетна питања Скупштине Града Новог Сада је на 66. седници од 20. јула 2026. године, поводом предлога Савета родитеља Основне школе „Јован Јовановић Змај“, Сремска Каменица за именовање чланова Школског одбора из реда родитеља, констатовала да је Савет родитеља у поступку тајног изјашњавања, спроведеног у складу са Пословником о раду Савета родитеља Школе, предложио лица за именовање у Школски одбор Школе из реда родитеља у складу са чланом 116. став 10. Закона о основама система образовања и васпитања, те имајући у виду да је Савет родитеља Основне школе „Јован Јовановић Змај“, Сремска Каменица поступајући по Закључку Скупштине Града Новог Сада број: 020-15/2026-74-I од 13. маја 2026. године ускладио свој предлог за именовање чланова Школског одбора наведене школе из реда родитеља са Законом о основама система образовања и васпитања, у складу са цитираним одредбама утврдила Предлог решења о именовању три члана Школског одбора Основне школе „Јован Јовановић Змај“, Сремска Каменица.

Сходно наведеном, Скупштина Града Новог Сада одлучила је као у диспозитиву овог решења.

УПУТСТВО О ПРАВНОМ СРЕДСТВУ:

Против овог решења може се покренути управни спор подношењем тужбе Управном суду у року од 30 дана од дана достављања.

Решење доставити:

- лицима из Решења
- Основној школи „Јован Јовановић Змај“, Сремска Каменица

РЕПУБЛИКА СРБИЈА
АУТОНОМНА ПОКРАЈИНА ВОЈВОДИНА
ГРАД НОВИ САД
СКУПШТИНА ГРАДА НОВОГ САДА
Број: 020-15/2026-166-I
21. јул 2026. године
НОВИ САД

Председница
Дина Вучинић, с.р.

Градско веће

652

На основу члана 16. став 2. Одлуке о уређењу Града Новог Сада („Службени лист Града Новог Сада“, бр. 67/17, 7/19, 31/19, 59/19, 42/20, 9/21, 61/22, 35/23 и 24/26) Градско веће Града Новог Сада, на 161. седници од 21. јул 2026. године, доноси

ПРАВИЛНИК О ИЗМЕНАМА И ДОПУНАМА ПРАВИЛНИКА О ТЕХНИЧКИМ И ДРУГИМ УСЛОВИМА ЗА ПОСТАВЉАЊЕ ОБЈЕКТА И УРЕЂАЈА НА ЈАВНОЈ ПОВРШИНИ

Члан 1.

У Правилнику о техничким и другим условима за постављање објекта и уређаја на јавној површини („Службени лист Града Новог Сада“, бр. 11/18 и 15/19) у члану 1. став 1. речи: „бр. 67/17 и 7/19“ замењују се речима: „бр. 67/17, 7/19, 31/19, 59/19, 42/20, 9/21, 61/22, 35/23 и 24/26“.

Члан 2.

У члану 28. после речи: „раскладног уређаја“, додају се речи: „аутомата за продају робе на мало и то: кондиторских производа, освежавајућих и топлих напитака и сл.“.

Члан 3.

После члана 35. додаје се нови члан 35а који гласи:

„Члан 35а

Аутомат за продају робе на мало је индустријски произведен и аутономни објекат за продају робе на мало и то: кондиторских производа, освежавајућих и топлих напитака и сл.

Аутомат за продају робе на мало поставља се на јавну површину самостално и то на начин да се спречи превртање услед временских непогода и сл.

Аутомат за продају робе на мало може да заузима највише 1,5m² јавне површине и максималне висине је до 230cm.

Конструкција аутомата је од метала (нерђајућег челика, алуминијума и сл.), стакло мора бити каљено, отпорно на ударце и мора имати UV заштиту.

Аутомат за продају робе на мало мора бити једнобојан и отпоран на временске услове.“.

Члан 4.

Овај правилник ступа на снагу наредног дана од дана објављивања у „Службеном листу Града Новог Сада“.

РЕПУБЛИКА СРБИЈА
АУТОНОМНА ПОКРАЈИНА ВОЈВОДИНА
ГРАД НОВИ САД
ГРАДСКО ВЕЋЕ ГРАДА НОВОГ САДА
Број: 352-1/2026-271-II
21. јул 2026. године
НОВИ САД

Градonaчелник
Жарко Мићин, с.р.

653

На основу члана 16. став 2. Одлуке о уређењу Града Новог Сада („Службени лист Града Новог Сада“, бр. 67/17, 7/19, 31/19, 59/19, 42/20, 9/21, 61/22, 35/23 и 24/26) Градско веће Града Новог Сада, на 161. седници од 21. јула 2026. године, доноси

РЕШЕЊЕ О ОДРЕЂИВАЊУ МЕСТА ЗА ПОСТАВЉАЊЕ АУТОМАТА ЗА ПРОДАЈУ РОБЕ НА МАЛО

Члан 1.

Овим решењем одређују се места за привремено постављање аутомата за продају робе на мало (кондиторских производа, освежавајућих и топлих напитака и сл.) и то:

Ред. број	Адреса локалитета
1.	Кеј жртава рације – шеталиште између бицикличке стазе и шеталишта уз пешачки прелаз у правцу улице Максима Горког
2.	Београдски кеј – шеталиште преко пута Дома војске
3.	Београдски кеј – шеталиште код понтона Бродокомерц НС
4.	Сунчани кеј – шеталиште код игралишта за децу
5.	Сунчани кеј – шеталиште код улаза број 1 на купалиште „Шtrand“
6.	Трг Републике – код улаза на Рибљу пијаци
7.	Улица Змај Јовина - код броја 24
8.	Угао улице Змај Јовина и Светозара Милетића
9.	Улица Змај Јовина – код римокатоличке цркве "Имена Маријина",
10.	Улица Успенска – код Српског народног позоришта
11.	Булевар Михајла Пупина – код Поште
12.	Булевар Михајла Пупина – код улаза у Дунавски парк
13.	Угао Булевара Михајла Пупина и Пионирске улице
14.	Петроварадинска тврђава – код Сата
15.	Петроварадинска тврђава – код паркинга испред Музеја Града
16.	Булевар ослобођења – код Симпа
17.	Булевар ослобођења – код броја 46А
18.	Булевар ослобођења – плато код броја 76А
19.	Угао Булевара ослобођења и Јеврејске улице - код Футошке пијаце
20.	Угао Булевара ослобођења и улице Августа Цесарца

21.	Угао Булевара ослобођења и улице Максима Горког
22.	Булевар ослобођења – плато код улице Ласла Гала
23.	Булевар ослобођења – код Променаде
24.	Угао Булевара ослобођења и улице Народног фронта
25.	Булевар цара Лазара – код Спенса
26.	Улица Максима Горког – преко пута Бензинске пумпе
27.	Сентандрејски пут – иза НИС-ове бензинске станице код „АГ ИНСТИТУТА“
28.	Између Булевара Европе и улице Веселина Маслеше – шеталиште (код улице Косте Рацина)
29.	Улица Цанкарева – пешачка зона

Члан 2.

Ово решење ступа на снагу наредног дана од дана објављивања у „Службеном листу Града Новог Сада“.

РЕПУБЛИКА СРБИЈА
АУТОНОМНА ПОКРАЈИНА ВОЈВОДИНА
ГРАД НОВИ САД
ГРАДСКО ВЕЋЕ ГРАДА НОВОГ САДА
Број: 352-1/2026-272-II
21. јул 2026. године
НОВИ САД

Градоначелник
Жарко Мићин, с.р.

654

На основу члана 67. тачка 9. Статута Града Новог Сада ("Службени лист Града Новог Сада", број 11/19), Градско веће Града Новог Сада, на 161. седници од 21. јула 2026. године, доноси

РЕШЕЊЕ

- I. **МОРАВСКИ ЈЕЛЕНИ**, дипломирани инжењер заштите животне средине-мастер, продужава се дужност в.д. начелника Градске управе за заштиту животне средине, почев од 08. августа 2026. године, до постављења начелника Градске управе за заштиту животне средине по спроведеном јавном конкурс, а најдуже још три месеца.
- II. Ово решење објавити у "Службеном листу Града Новог Сада".

Образложење

Правни основ за доношење Решења, садржан је у одредбама члана 67. тачка 9. Статута Града Новог Сада („Службени лист Града Новог Сада“, број 11/19) којим је прописано да Градско веће поставља и разрешава начелнике и заменике начелника градских управа.

Чланом 50. став 3. Закона о запосленима у аутономним покрајинама и јединицама локалне самоуправе („Службени гласник РС“, бр. 21/16, 113/17, 95/18, 114/21, 92/23, 113/17-др закон, 95/18 – др. закон, 86/19- др. закон, 157/20-др. закон, 123/21- др. закон и 19/25-др.закон), прописано је да за начелника управе за поједине области, када је према посебном закону, градска односно општинска управа организована у више управа, може бити, поред лица из става 1. овог члана, постављено лице које има стечено високо образовање из одговарајуће научне области у односу на делокруг управе, на основним академским студијама у обиму од најмање 240 ЕСПБ бодова, мастер академским студијама, мастер струковним студијама, специјалистичким академским студијама, специјалистичким струковним студијама, односно на основним студијама у трајању од најмање четири године или специјалистичким студијама на факултету, положен државни стручни испит и најмање пет година радног искуства у струци.

Имајући у виду да Јелена Моравски, показала изузетно залагање и резултате на пословима које је обављала, да има положен државни стручни испит, и да у време постављања за вршиоца дужности има статус службеника, у смислу Закона о запосленима у аутономним покрајинама и јединицама локалне самоуправе, а у циљу стварања неопходних услова за рад и функционисање Градске управе за заштиту животне средине, одлучено је као у диспозитиву Решења.

РЕПУБЛИКА СРБИЈА
АУТОНОМНА ПОКРАЈИНА ВОЈВОДИНА
ГРАД НОВИ САД
ГРАДСКО ВЕЋЕ ГРАДА НОВОГ САДА
Број: II-020-4/2026-69/f
Дана: 21. јула 2026. године
НОВИ САД

Градоначелник
Жарко Мићин, с.р.

655

На основу члана 67. тачка 9. Статута Града Новог Сада ("Службени лист Града Новог Сада", број 11/19), Градско веће Града Новог Сада, на 161. седници од 21. јула 2026. године, доноси

РЕШЕЊЕ

- I. **ЧАПКО АНДРИЈАНИ**, струковни мастер економиста, продужава се дужност в.д. заменика начелника Градске управе за заштиту животне средине, почев од 04. августа 2026. године, до постављења заменика начелника Градске управе за заштиту животне средине по спроведеном јавном конкурс, а најдуже још три месеца.
- II. Ово решење објавити у "Службеном листу Града Новог Сада".

Образложење

Правни основ за доношење Решења, садржан је у одредбама члана 67. тачка 9. Статута Града Новог Сада („Службени лист Града Новог Сада“, број 11/19) којим је прописано да Градско веће поставља и разрешава начелнике и заменике начелника градских управа.

Чланом 50. став 3. Закона о запосленима у аутономним покрајинама и јединицама локалне самоуправе („Службени гласник РС“, бр. 21/16, 113/17, 95/18, 114/21, 92/23, 113/17-др закон, 95/18 – др. закон, 86/19- др. закон, 157/20-др. закон, 123/21- др. закон и 19/25-др.закон), прописано је да за начелника управе за поједине области, када је према посебном закону, градска односно општинска управа организована у више управа, може бити, поред лица из става 1. овог члана, постављено лице које има стечено високо образовање из одговарајуће научне области у односу на делокруг управе, на основним академским студијама у обиму од најмање 240 ЕСПБ бодова, мастер академским студијама, мастер струковним студијама, специјалистичким академским студијама, специјалистичким струковним студијама, односно на основним студијама у трајању од најмање четири године или специјалистичким студијама на факултету, положен државни стручни испит и најмање пет година радног искуства у струци.

На основу изнетог, а у циљу стварања неопходних услова за рад и функционисање Градске управе за заштиту животне средине, одлучено је као у диспозитиву Решења.

РЕПУБЛИКА СРБИЈА
АУТОНОМНА ПОКРАЈИНА ВОЈВОДИНА
ГРАД НОВИ САД
ГРАДСКО ВЕЋЕ ГРАДА НОВОГ САДА
Број: II-020-4/2026-69/г
Дана: 21. јула 2026. године
НОВИ САД

Градоначелник
Жарко Мићин, с.р.

656

На основу члана 67. тачка 9. Статута Града Новог Сада ("Службени лист Града Новог Сада", број 11/19), Градско веће Града Новог Сада, на 161. седници од 21. јула 2026. године, доноси

РЕШЕЊЕ

- I. **Мр ДРАГАНА КОЈАДИНОВИЋ**, поставља се за в.д. начелника Градске управе за здравство, почев од 04. августа 2026. године, до постављења начелника Градске управе за здравство, по спроведеном јавном курсу, а најдуже на три месеца.
- II. Ово решење објавити у "Службеном листу Града Новог Сада".

Образложење

Правни основ за доношење Решења, садржан је у одредбама члана 67. тачка 9. Статута Града Новог Сада („Службени лист Града Новог Сада“, број 11/19) којим је прописано да Градско веће поставља и разрешава начелнике и заменике начелника градских управа.

Чланом 50. став 3. Закона о запосленима у аутономним покрајинама и јединицама локалне самоуправе („Службени гласник РС“, бр. 21/16, 113/17, 95/18, 114/21, 92/23, 113/17-др закон, 95/18 – др. закон, 86/19- др. закон, 157/20-др. закон, 123/21- др. закон и 19/25-др.закон), прописано је да

за начелника управе за поједине области, када је према посебном закону, градска односно општинска управа организована у више управа, може бити, поред лица из става 1. овог члана, постављено лице које има стечено високо образовање из одговарајуће научне области у односу на делокруг управе, на основним академским студијама у обиму од најмање 240 ЕСПБ бодова, мастер академским студијама, мастер струковним студијама, специјалистичким академским студијама, специјалистичким струковним студијама, односно на основним студијама у трајању од најмање четири године или специјалистичким студијама на факултету, положен државни стручни испит и најмање пет година радног искуства у струци.

Чланом 56. став 2. Закона о запосленима у аутономним покрајинама и јединицама локалне самоуправе, прописано је да уколико није постављен начелник управе, као ни његов заменик, до постављења начелника управе, Веће може поставити вршиоца дужности - службеника у радном односу на неодређено време који испуњава утврђене услове за радно место службеника на положају, који ће обављати послове начелника управе, најдуже на три месеца, без спровођења јавног конкурса.

Имајући у виду да мр Драгана Којадиновић, у време постављања за вршиоца дужности има статус службеника и положен државни стручни испит, у смислу Закона о запосленима у аутономним покрајинама и јединицама локалне самоуправе, произилази да испуњава услове за постављење за вршиоца дужности у смислу одредбе члана 56. став 2. Закона, те је одлучено као у диспозитиву Решења.

РЕПУБЛИКА СРБИЈА
АУТОНОМНА ПОКРАЈИНА ВОЈВОДИНА
ГРАД НОВИ САД
ГРАДСКО ВЕЋЕ ГРАДА НОВОГ САДА
Број: II-020-4/2026-69/б
Дана: 21. јула 2026. године
НОВИ САД

Градоначелник
Жарко Мићин, с.р.

657

На основу члана 67. тачка 9. Статута Града Новог Сада ("Службени лист Града Новог Сада", број 11/19), Градско веће Града Новог Сада, на 161. седници од 21. јула 2026. године, доноси

РЕШЕЊЕ

- I. **ЗОРИЋ ВЕРИЦИ**, дипломираном правнику, продужава се дужност в.д. заменика начелника Градске управе за здравство, почев од 04. августа 2026. године, до постављења заменика начелника Градске управе за здравство по спроведеном јавном конкурс, а најдуже још три месеца.
- II. Ово решење објавити у "Службеном листу Града Новог Сада".

Образложење

Правни основ за доношење Решења, садржан је у одредбама члана 67. тачка 9. Статута Града Новог Сада („Службени лист Града Новог Сада“, број 11/19) којим је прописано

да Градско веће поставља и разрешава начелнике и заменике начелника градских управа.

Чланом 50. став 3. Закона о запосленима у аутономним покрајинама и јединицама локалне самоуправе („Службени гласник РС“, бр. 21/16, 113/17, 95/18, 114/21, 92/23, 113/17-др закон, 95/18 – др. закон, 86/19- др. закон, 157/20-др. закон и 123/21- др. закон), прописано је да за начелника управе за поједине области, када је према посебном закону, градска односно општинска управа организована у више управа, може бити, поред лица из става 1. овог члана, постављено лице које има стечено високо образовање из одговарајуће научне области у односу на делокруг управе, на основним академским студијама у обиму од најмање 240 ЕСПБ бодова, мастер академским студијама, мастер струковним студијама, специјалистичким академским студијама, специјалистичким струковним студијама, односно на основним студијама у трајању од најмање четири године или специјалистичким студијама на факултету, положен државни стручни испит и најмање пет година радног искуства у струци.

Имајући у виду да је Верица Зорић, дипломирани правник, показала изузетно залагање и резултате на пословима које је обављала, да има положен државни стручни испит, и да у време постављања за вршиоца дужности има статус службеника, у смислу Закона о запосленима у аутономним покрајинама и јединицама локалне самоуправе, а у циљу стварања неопходних услова за рад и функционисање Градске управе за здравство, одлучено је као у диспозитиву Решења.

РЕПУБЛИКА СРБИЈА
АУТОНОМНА ПОКРАЈИНА ВОЈВОДИНА
ГРАД НОВИ САД
ГРАДСКО ВЕЋЕ
Број: II-020-4/2026-69/џ
Дана: 21. јула 2026. године
НОВИ САД

Градоначелник
Жарко Мићин, с.р.

658

На основу члана 67. тачка 9. Статута Града Новог Сада ("Службени лист Града Новог Сада", број 11/19), Градско веће Града Новог Сада, на 161. седници од 21. јула 2026. године, доноси

РЕШЕЊЕ

- I. **ДЕЈАН МИХАЈЛОВИЋ**, дипломирани правник, поставља се за в.д. начелника Градске управе за урбанизам и грађевинске послове, почев од 04. августа 2026. године, до постављења начелника Градске управе за урбанизам и грађевинске послове, по спроведеном јавном конкурс, а најдуже на три месеца.
- II. Ово решење објавити у "Службеном листу Града Новог Сада".

Образложење

Правни основ за доношење Решења, садржан је у одредбама члана 67. тачка 9. Статута Града Новог Сада („Службени лист Града Новог Сада“, број 11/19) којим је прописано

да Градско веће поставља и разрешава начелнике и заменике начелника градских управа.

Чланом 50. став 3. Закона о запосленима у аутономним покрајинама и јединицама локалне самоуправе („Службени гласник РС“, бр. 21/16, 113/17, 95/18, 114/21, 92/23, 113/17-др закон, 95/18 – др. закон, 86/19- др. закон, 157/20-др. закон, 123/21- др. закон и 19/25-др.закон), прописано је да за начелника управе за поједине области, када је према посебном закону, градска односно општинска управа организована у више управа, може бити, поред лица из става 1. овог члана, постављено лице које има стечено високо образовање из одговарајуће научне области у односу на делокруг управе, на основним академским студијама у обиму од најмање 240 ЕСПБ бодова, мастер академским студијама, мастер струковним студијама, специјалистичким академским студијама, специјалистичким струковним студијама, односно на основним студијама у трајању од најмање четири године или специјалистичким студијама на факултету, положен државни стручни испит и најмање пет година радног искуства у струци.

Чланом 56. став 2. Закона о запосленима у аутономним покрајинама и јединицама локалне самоуправе, прописано је да уколико није постављен начелник управе, као ни његов заменик, до постављења начелника управе, Веће може поставити вршиоца дужности - службеника у радном односу на неодређено време који испуњава утврђене услове за радно место службеника на положају, који ће обављати послове начелника управе, најдуже на три месеца, без спровођења јавног конкурса.

На основу изнетог, а у циљу стварања неопходних услова за рад и функционисање Градске управе за урбанизам и грађевинске послове, одлучено је као у диспозитиву Решења.

РЕПУБЛИКА СРБИЈА
АУТОНОМНА ПОКРАЈИНА ВОЈВОДИНА
ГРАД НОВИ САД
ГРАДСКО ВЕЋЕ ГРАДА НОВОГ САДА
Број: II-020-4/2026-69/џ
Дана: 21. јула 2026. године
НОВИ САД

Градоначелник
Жарко Мићин, с.р.

659

На основу члана 67. тачка 9. Статута Града Новог Сада ("Службени лист Града Новог Сада", број 11/19), Градско веће Града Новог Сада, на 161. седници од 21. јула 2026. године, доноси

РЕШЕЊЕ

- I. **МИРКОВИЋ МИРОСЛАВУ**, дипломираном економисти, продужава се дужност в.д. заменика начелника Градске управе за урбанизам и грађевинске послове, почев од 04. августа 2026. године, до постављења заменика начелника Градске управе за урбанизам и грађевинске послове по спроведеном јавном конкурс, а најдуже још три месеца.
- II. Ово решење објавити у "Службеном листу Града Новог Сада".

Образложење

Правни основ за доношење Решења, садржан је у одредбама члана 67. тачка 9. Статута Града Новог Сада („Службени лист Града Новог Сада“, број 11/19) којим је прописано да Градско веће поставља и разрешава начелнике и заменике начелника градских управа.

Чланом 50. став 3. Закона о запосленима у аутономним покрајинама и јединицама локалне самоуправе („Службени гласник РС“, бр. 21/16, 113/17, 95/18, 114/21, 92/23, 113/17-др закон, 95/18 – др. закон, 86/19- др. закон, 157/20-др. закон, 123/21- др. закон и 19/25-др.закон), прописано је да за начелника управе за поједине области, када је према посебном закону, градска односно општинска управа организована у више управа, може бити, поред лица из става 1. овог члана, постављено лице које има стечено високо образовање из одговарајуће научне области у односу на делокруг управе, на основним академским студијама у обиму од најмање 240 ЕСПБ бодова, мастер академским студијама, мастер струковним студијама, специјалистичким академским студијама, специјалистичким струковним студијама, односно на основним студијама у трајању од најмање четири године или специјалистичким студијама на факултету, положен државни стручни испит и најмање пет година радног искуства у струци.

На основу изнетог, а у циљу стварања неопходних услова за рад и функционисање Градске управе за урбанизам и грађевинске послове, одлучено је као у диспозитиву Решења.

РЕПУБЛИКА СРБИЈА
АУТОНОМНА ПОКРАЈИНА ВОЈВОДИНА
ГРАД НОВИ САД
ГРАДСКО ВЕЋЕ ГРАДА НОВОГ САДА
Број: II-020-4/2026-69/е
НОВИ САД

Градоначелник
Жарко Мићин, с.р.

660

На основу члана 67. тачка 9. Статута Града Новог Сада („Службени лист Града Новог Сада“, број 11/19), Градско веће Града Новог Сада, на 161. седници од 21. јула 2026. године, доноси

РЕШЕЊЕ

- I. **БЕГОВИЋ ДРАГАНУ**, дипломираном инжењеру машинства, продужава се дужност в.д. начелника Градске управе за спорт и омладину, почев од 22. јула 2026. године, до постављења начелника Градске управе за спорт и омладину по спроведеном јавном конкурс, а најдуже још три месеца.
- II. Ово решење објавити у "Службеном листу Града Новог Сада".

Образложење

Правни основ за доношење Решења, садржан је у одредбама члана 67. тачка 9. Статута Града Новог Сада („Службени лист Града Новог Сада“, број 11/19) којим је прописано

да Градско веће поставља и разрешава начелнике и заменике начелника градских управа.

Чланом 50. став 3. Закона о запосленима у аутономним покрајинама и јединицама локалне самоуправе („Службени гласник РС“, бр. 21/16, 113/17, 95/18, 114/21, 92/23, 113/17-др закон, 95/18 – др. закон, 86/19- др. закон, 157/20-др. закон и 123/21- др. закон), прописано је да за начелника управе за поједине области, када је према посебном закону, градска односно општинска управа организована у више управа, може бити, поред лица из става 1. овог члана, постављено лице које има стечено високо образовање из одговарајуће научне области у односу на делокруг управе, на основним академским студијама у обиму од најмање 240 ЕСПБ бодова, мастер академским студијама, мастер струковним студијама, специјалистичким академским студијама, специјалистичким струковним студијама, односно на основним студијама у трајању од најмање четири године или специјалистичким студијама на факултету, положен државни стручни испит и најмање пет година радног искуства у струци.

Имајући у виду да је Драган Беговић, дипломирани инжењер машинства, показао изузетно залагање и резултате на пословима које је обављао, да има положен државни стручни испит, и да у време постављања за вршиоца дужности има статус службеника, у смислу Закона о запосленима у аутономним покрајинама и јединицама локалне самоуправе, а у циљу стварања неопходних услова за рад и функционисање Градске управе за спорт и омладину, одлучено је као у диспозитиву Решења.

РЕПУБЛИКА СРБИЈА
АУТОНОМНА ПОКРАЈИНА ВОЈВОДИНА
ГРАД НОВИ САД
ГРАДСКО ВЕЋЕ ГРАДА НОВОГ САДА
Број: II-020-4/2026-69/х
Дана: 21. јула 2026. године
НОВИ САД

Градоначелник
Жарко Мићин, с.р.

661

На основу члана 67. тачка 9. Статута Града Новог Сада („Службени лист Града Новог Сада“, број 11/19), Градско веће Града Новог Сада, на 161. седници од 21. јула 2026. године, доноси

РЕШЕЊЕ

- I. **НЕНАД ДРАШКОВИЋ**, дипломирани правник, поставља се за в.д. заменика начелника Градске управе за социјалну и дечију заштиту, почев од 10. августа 2026. године, до постављења заменика начелника Градске управе за социјалну и дечију заштиту, по спроведеном јавном конкурс, а најдуже на три месеца.
- II. Ово решење објавити у "Службеном листу Града Новог Сада".

Образложење

Правни основ за доношење Решења, садржан је у одредбама члана 67. тачка 9. Статута Града Новог Сада („Службени лист Града Новог Сада“, број 11/19) којим је прописано

да Градско веће поставља и разрешава начелнике и заменике начелника градских управа.

Чланом 50. став 3. Закона о запосленима у аутономним покрајинама и јединицама локалне самоуправе („Службени гласник РС“, бр. 21/16, 113/17, 95/18, 114/21, 92/23, 113/17-др закон, 95/18 – др. закон, 86/19- др. закон, 157/20-др. закон, 123/21- др. закон и 19/25-др.закон), прописано је да за начелника управе за поједине области, када је према посебном закону, градска односно општинска управа организована у више управа, може бити, поред лица из става 1. овог члана, постављено лице које има стечено високо образовање из одговарајуће научне области у односу на делокруг управе, на основним академским студијама у обиму од најмање 240 ЕСПБ бодова, мастер академским студијама, мастер струковним студијама, специјалистичким академским студијама, специјалистичким струковним студијама, односно на основним студијама у трајању од најмање четири године или специјалистичким студијама на факултету, положен државни стручни испит и најмање пет година радног искуства у струци.

Чланом 56. став 2. Закона о запосленима у аутономним покрајинама и јединицама локалне самоуправе, прописано је да уколико није постављен начелник управе, као ни његов заменик, до постављења начелника управе, Веће може поставити вршиоца дужности - службеника у радном односу на неодређено време који испуњава утврђене услове за радно место службеника на положају, који ће обављати послове начелника управе, најдуже на три месеца, без спровођења јавног конкурса.

Имајући у виду да Ненад Драшковић, дипломирани правник, у време постављања за вршиоца дужности има статус службеника и положен државни стручни испит, у смислу Закона о запосленима у аутономним покрајинама и јединицама локалне самоуправе, произилази да испуњава услове за постављење за вршиоца дужности у смислу одредбе члана 56. став 2. Закона, те је одлучено као у диспозитиву Решења.

РЕПУБЛИКА СРБИЈА
АУТОНОМНА ПОКРАЈИНА ВОЈВОДИНА
ГРАД НОВИ САД
ГРАДСКО ВЕЋЕ ГРАДА НОВОГ САДА
Број: II-020-4/2026-69/с
Дана: 21. јула 2026. године
НОВИ САД

Градоначелник
Жарко Мићин, с.р.

662

На основу члана 67. тачка 9. Статута Града Новог Сада ("Службени лист Града Новог Сада", број 11/19), Градско веће Града Новог Сада, на 161. седници од 21. јула 2026. године, доноси

РЕШЕЊЕ

- I. **РАДИВОЈ ПАВЛОВ**, дипломирани саобраћајни инжењер, поставља се за в.д. заменика начелника Градске управе за саобраћај и путеве, почев од 04. августа 2026. године, до постављења заменика начелника Градске управе за саобраћај и путеве, по спроведеном јавном конкурс, а најдуже на три месеца.

- II. Ово решење објавити у "Службеном листу Града Новог Сада".

Образложење

Правни основ за доношење Решења, садржан је у одредбама члана 67. тачка 9. Статута Града Новог Сада („Службени лист Града Новог Сада“, број 11/19) којим је прописано да Градско веће поставља и разрешава начелнике и заменике начелника градских управа.

Чланом 50. став 3. Закона о запосленима у аутономним покрајинама и јединицама локалне самоуправе („Службени гласник РС“, бр. 21/16, 113/17, 95/18, 114/21, 92/23, 113/17-др закон, 95/18 – др. закон, 86/19- др. закон, 157/20-др. закон, 123/21- др. закон и 19/25-др.закон), прописано је да за начелника управе за поједине области, када је према посебном закону, градска односно општинска управа организована у више управа, може бити, поред лица из става 1. овог члана, постављено лице које има стечено високо образовање из одговарајуће научне области у односу на делокруг управе, на основним академским студијама у обиму од најмање 240 ЕСПБ бодова, мастер академским студијама, мастер струковним студијама, специјалистичким академским студијама, специјалистичким струковним студијама, односно на основним студијама у трајању од најмање четири године или специјалистичким студијама на факултету, положен државни стручни испит и најмање пет година радног искуства у струци.

Чланом 56. став 2. Закона о запосленима у аутономним покрајинама и јединицама локалне самоуправе, прописано је да уколико није постављен начелник управе, као ни његов заменик, до постављења начелника управе, Веће може поставити вршиоца дужности - службеника у радном односу на неодређено време који испуњава утврђене услове за радно место службеника на положају, који ће обављати послове начелника управе, најдуже на три месеца, без спровођења јавног конкурса.

Имајући у виду да Радивој Павлов, дипломирани саобраћајни инжењер, у време постављања за вршиоца дужности има статус службеника и положен државни стручни испит, у смислу Закона о запосленима у аутономним покрајинама и јединицама локалне самоуправе, произилази да испуњава услове за постављење за вршиоца дужности у смислу одредбе члана 56. став 2. Закона, те је одлучено као у диспозитиву Решења.

РЕПУБЛИКА СРБИЈА
АУТОНОМНА ПОКРАЈИНА ВОЈВОДИНА
ГРАД НОВИ САД
ГРАДСКО ВЕЋЕ ГРАДА НОВОГ САДА
Број: II-020-4/2026-69/с
Дана: 21. јула 2026. године
НОВИ САД

Градоначелник
Жарко Мићин, с.р.

663

На основу члана 67. тачка 9. Статута Града Новог Сада ("Службени лист Града Новог Сада", број 11/19), Градско веће Града Новог Сада, на 161. седници од 21. јула 2026. године, доноси

РЕШЕЊЕ

- I. **ФЕРЕНЦ БАНЧИ**, дипломирани инжењер пољопривреде, поставља се за в.д. директора Дирекције за робне резерве, почев од 04. августа 2026. године, до постављења директора Дирекције за робне резерве, по спроведеном јавном конкурс, а најдуже на три месеца.
- II. Ово решење објавити у "Службеном листу Града Новог Сада".

Образложење

Правни основ за доношење Решења, садржан је у одредбама члана 67. тачка 9. Статута Града Новог Сада („Службени лист Града Новог Сада“, број 11/19) којим је прописано да Градско веће поставља и разрешава начелнике и заменике начелника градских управа.

Чланом 50. став 3. Закона о запосленима у аутономним покрајинама и јединицама локалне самоуправе („Службени гласник РС“, бр. 21/16, 113/17, 95/18, 114/21, 92/23, 113/17-др закон, 95/18 – др. закон, 86/19- др. закон, 157/20-др. закон, 123/21- др. закон и 19/25-др.закон), прописано је да за начелника управе за поједине области, када је према посебном закону, градска односно општинска управа организована у више управа, може бити, поред лица из става 1. овог члана, постављено лице које има стечено високо образовање из одговарајуће научне области у односу на делокруг управе, на основним академским студијама у обиму од најмање 240 ЕСПБ бодова, мастер академским студијама, мастер струковним студијама, специјалистичким академским студијама, специјалистичким струковним студијама, односно на основним студијама у трајању од најмање четири године или специјалистичким студијама на факултету, положен државни стручни испит и најмање пет година радног искуства у струци.

Чланом 56. став 2. Закона о запосленима у аутономним покрајинама и јединицама локалне самоуправе, прописано је да уколико није постављен начелник управе, као ни његов заменик, до постављења начелника управе, Веће може поставити вршиоца дужности - службеника у радном односу на неодређено време који испуњава утврђене услове за радно место службеника на положају, који ће обављати послове начелника управе, најдуже на три месеца, без спровођења јавног конкурса.

Имајући у виду да Ференц Банчи, дипломирани инжењер пољопривреде, у време постављања за вршиоца дужности има статус службеника и положен државни стручни испит, у смислу Закона о запосленима у аутономним покрајинама и јединицама локалне самоуправе, произилази да испуњава услове за постављење за вршиоца дужности у смислу одредбе члана 56. став 2. Закона, те је одлучено као у диспозитиву Решења.

РЕПУБЛИКА СРБИЈА
АУТОНОМНА ПОКРАЈИНА ВОЈВОДИНА
ГРАД НОВИ САД
ГРАДСКО ВЕЋЕ ГРАДА НОВОГ САДА
Број: II-020-4/2026-69/d
Дана: 21. јула 2026. године
НОВИ САД

Градоначелник
Жарко Мићин, с.р.

664

На основу члана 67. тачка 9. Статута Града Новог Сада („Службени лист Града Новог Сада“, број 11/19), Градско веће Града Новог Сада, на 161. седници од 21. јула 2026. године, доноси

РЕШЕЊЕ

- I. **САША БИЛИНОВИЋ**, дипломирани правник, поставља се за в.д. начелника Градске управе за привреду, почев од 11. августа 2026. године, до постављења начелника Градске управе за привреду, по спроведеном јавном конкурс, а најдуже на три месеца.
- II. Ово решење објавити у "Службеном листу Града Новог Сада".

Образложење

Правни основ за доношење Решења, садржан је у одредбама члана 67. тачка 9. Статута Града Новог Сада („Службени лист Града Новог Сада“, број 11/19) којим је прописано да Градско веће поставља и разрешава начелнике и заменике начелника градских управа.

Чланом 50. став 3. Закона о запосленима у аутономним покрајинама и јединицама локалне самоуправе („Службени гласник РС“, бр. 21/16, 113/17, 95/18, 114/21, 92/23, 113/17-др закон, 95/18 – др. закон, 86/19- др. закон, 157/20-др. закон, 123/21- др. закон и 19/25-др.закон), прописано је да за начелника управе за поједине области, када је према посебном закону, градска односно општинска управа организована у више управа, може бити, поред лица из става 1. овог члана, постављено лице које има стечено високо образовање из одговарајуће научне области у односу на делокруг управе, на основним академским студијама у обиму од најмање 240 ЕСПБ бодова, мастер академским студијама, мастер струковним студијама, специјалистичким академским студијама, специјалистичким струковним студијама, односно на основним студијама у трајању од најмање четири године или специјалистичким студијама на факултету, положен државни стручни испит и најмање пет година радног искуства у струци.

Чланом 56. став 2. Закона о запосленима у аутономним покрајинама и јединицама локалне самоуправе, прописано је да уколико није постављен начелник управе, као ни његов заменик, до постављења начелника управе, Веће може поставити вршиоца дужности - службеника у радном односу на неодређено време који испуњава утврђене услове за радно место службеника на положају, који ће обављати послове начелника управе, најдуже на три месеца, без спровођења јавног конкурса.

Имајући у виду да Билиновић Саша, дипломирани правник, у време постављања за вршиоца дужности има статус службеника и положен државни стручни испит, у смислу Закона о запосленима у аутономним покрајинама и јединицама локалне самоуправе, произилази да испуњава услове за постављење за вршиоца дужности у смислу одредбе члана 56. став 2. Закона, те је одлучено као у диспозитиву Решења.

РЕПУБЛИКА СРБИЈА
АУТОНОМНА ПОКРАЈИНА ВОЈВОДИНА
ГРАД НОВИ САД
ГРАДСКО ВЕЋЕ ГРАДА НОВОГ САДА
Број: II-020-4/2026-69/dž
Дана: 21. јула 2026. године
НОВИ САД

Градоначелник
Жарко Мићин, с.р.

Градоначелник

Градска управа за саобраћај и путеве

665

На основу члана 128. став 2. Статута Града Новог Сада („Службени лист Града Новог Сада“, број 11/19), члана 4. став 2. Одлуке о прибављању и отуђењу неизграђеног грађевинског земљишта у поступку размене по тржишним условима („Службени лист Града Новог Сада“, број 24/26) и тачке III. Решења о образовању Комисије за прибављање и отуђење неизграђеног грађевинског земљишта у поступку размене по тржишним условима непосредном погодбом, бр. 351-1/2026-193-II од 07.07.2026. године, Градоначелник Града Новог Сада доноси

**РЕШЕЊЕ
О ИМЕНОВАЊУ КОМИСИЈЕ ЗА
ПРИБАВЉАЊЕ И ОТУЂЕЊЕ
НЕИЗГРАЂЕНОГ ГРАЂЕВИНСКОГ ЗЕМЉИШТА
У ПОСТУПКУ РАЗМЕНЕ ПО ТРЖИШНИМ
УСЛОВИМА НЕПОСРЕДНОМ ПОГОДБОМ**

- I. У Комисију за прибављање и отуђење неизграђеног грађевинског земљишта у поступку размене по тржишним условима непосредном погодбом именују се:
- *За председника:*
Вук Раонић, помоћник Градоначелника Града Новог Сада,
 - *За заменика председника:*
Милован Амићић, члан Градског већа Града Новог Сада,
 - *За чланове:*
 1. Снежана Сокановић, Градска управа за грађевинско земљиште и инвестиције Града Новог Сада,
 2. Маја Ајетовић, ЈП „Урбанизам“, Завод за урбанизам Нови Сад,
 - *За заменике чланова:*
 1. Дејан Мавровић, ЈП „Урбанизам“, Завод за урбанизам Нови Сад,
 2. Никола Чопра, Градска управа за урбанизам и грађевинске послове Града Новог Сада,
 - *За секретара:*
Слободан Бекрић, Градска управа за урбанизам и грађевинске послове Града Новог Сада.

II. Ово решење објавити у „Службеном листу Града Новог Сада“.

РЕПУБЛИКА СРБИЈА
АУТОНОМНА ПОКРАЈИНА ВОЈВОДИНА
ГРАД НОВИ САД
ГРАДОНАЧЕЛНИК
Број: II-020-2/2026-6897/1
Дана: 16.07.2026. године
НОВИ САД

Градоначелник
Жарко Мићин, с.р.

666

Градска управа за саобраћај и путеве, на основу члана 157. Закона о безбедности саобраћаја на путевима („Службени гласник Републике Србије“, бр. 41/2009, 53/2010, 101/2011, 32/2013 - одлука УС, 55/2014, 96/2015 - др. закон, 9/2016 - одлука УС, 24/2018 41/2018, 41/2018 - др. закон, 87/2018, 23/2019, 128/2020 - др. закон, 76/2023 и 19/2025) и члана 9. Одлуке о градским управама Града Новог Сада („Службени лист Града Новог Сада“, бр. 52/08, 55/09, 11/10, 39/10, 60/10, 69/2013, 70/2016, 54/2020, 58/2021, 65/2022 и 35/2023), доноси

**РЕШЕЊЕ
О ПОСТАВЉАЊУ ОГЛЕДАЛА У УЛИЦИ
ТИХОМИРА АРСИЋА У ПЕТРОВАРАДИНУ**

- I. Одређује се постављање огледала у Улици Тихомира Арсића у Петроварадину.
- II. Саобраћајно огледало се поставља у складу са Техничким регулацијама саобраћаја број: С-382/26 из јула 2026. године које је израдило Одељење за развој и управљање саобраћајем Градске управе за грађевинско земљиште и инвестиције.
- III. Градска управа за грађевинско земљиште и инвестиције организује реализацију тачке I. овог решења.
- IV. Рок за извршење овог решења је 21.9.2026. године.
- V. Ово решење објавити у „Службеном листу Града Новог Сада“.

РЕПУБЛИКА СРБИЈА
АУТОНОМНА ПОКРАЈИНА ВОЈВОДИНА
ГРАД НОВИ САД
ГРАДСКА УПРАВА ЗА САОБРАЋАЈ И ПУТЕВЕ
БРОЈ: IV-34-5425/2026
21.7.2026. године
НОВИ САД

в.д. начелника
Никола Урошевић, с.р.

667

Градска управа за саобраћај и путеве, на основу члана 157. Закона о безбедности саобраћаја на путевима („Службени гласник Републике Србије“, бр. 41/2009, 53/2010, 101/2011, 32/2013 - одлука УС, 55/2014, 96/2015 - др. закон, 9/2016 - одлука УС, 24/2018 41/2018, 41/2018 - др. закон, 87/2018, 23/2019, 128/2020 - др. закон, 76/2023 и 19/2025) и члана 9. Одлуке о градским управама Града Новог Сада („Службени лист Града Новог Сада“, бр. 52/08, 55/09, 11/10, 39/10, 60/10, 69/2013, 70/2016, 54/2020, 58/2021, 65/2022 и 35/2023), доноси

**РЕШЕЊЕ
О ПОСТАВЉАЊУ САОБРАЋАЈНЕ
СИГНАЛИЗАЦИЈЕ И ОБЕЛЕЖАВАЊУ
ПЕШАЧКОГ ПРЕЛАЗА У УЛИЦУ ВОЈВОДЕ
ПУТНИКА У СРЕМСКОЈ КАМЕНИЦИ**

- I. Одређује се постављање саобраћајне сигнализације и обележавање пешачког прелаза у Улици војводе Путника у Сремској Каменици.

- II. Постављање саобраћајне сигнализације и обележавање пешачких прелаза се врши у складу са Техничким регулисањем саобраћаја број: С-372/26 из јула 2026. године које је израдило Одељење за развој и управљање саобраћајем Градске управе за грађевинско земљиште и инвестиције.
- III. Градска управа за грађевинско земљиште и инвестиције организује реализацију тачке I. овог решења.
- IV. Рок за извршење овог решења је 21.9.2026. године.
- V. Ово решење објавити у „Службеном листу Града Новог Сада“.

РЕПУБЛИКА СРБИЈА
АУТОНОМНА ПОКРАЈИНА ВОЈВОДИНА
ГРАД НОВИ САД
ГРАДСКА УПРАВА ЗА САОБРАЋАЈ И ПУТЕВЕ
БРОЈ: IV-34-5426/2026
21.7.2026. године
НОВИ САД

в.д. начелника
Никола Урошевић, с.р.

668

Градска управа за саобраћај и путеве, на основу члана 157. Закона о безбедности саобраћаја на путевима ("Службени гласник Републике Србије", бр. 41/2009, 53/2010, 101/2011, 32/2013 - одлука УС, 55/2014, 96/2015 - др. закон, 9/2016 - одлука УС, 24/2018 41/2018, 41/2018 - др. закон, 87/2018, 23/2019, 128/2020 - др. закон, 76/2023 и 19/2025) и члана 9. Одлуке о градским управама Града Новог Сада („Службени лист Града Новог Сада“, бр. 52/08, 55/09, 11/10, 39/10, 60/10, 69/2013, 70/2016, 54/2020, 58/2021, 65/2022 и 35/2023), доноси

РЕШЕЊЕ О ПОСТАВЉАЊУ САОБРАЋАЈНЕ СИГНАЛИЗАЦИЈЕ И ОБЕЛЕЖАВАЊУ ПЕШАЧКИХ ПРЕЛАЗА У УЛИЦУ ФРУШКОГОРСКА У ЛЕДИНЦИМА


- I. Одређује се постављање саобраћајне сигнализације и обележавање пешачких прелаза у Улици Фрушкогорска у Лединцима.
- II. Постављање саобраћајне сигнализације и обележавање пешачких прелаза се врши у складу са Техничким регулисањем саобраћаја број: С-260/26 из јуна 2026. године које је израдило Одељење за развој и управљање саобраћајем Градске управе за грађевинско земљиште и инвестиције.
- III. Градска управа за грађевинско земљиште и инвестиције организује реализацију тачке I. овог решења.
- IV. Рок за извршење овог решења је 20.9.2026. године.
- V. Ово решење објавити у „Службеном листу Града Новог Сада“.

РЕПУБЛИКА СРБИЈА
АУТОНОМНА ПОКРАЈИНА ВОЈВОДИНА
ГРАД НОВИ САД
ГРАДСКА УПРАВА ЗА САОБРАЋАЈ И ПУТЕВЕ
БРОЈ: IV-34-5415/2026
20.7.2026. године
НОВИ САД

в.д. начелника
Никола Урошевић, с.р.


ГРАФИЧКИ ПРИКАЗИ УЗ:

- **ОДЛУКУ О ИЗМЕНАМА И ДОПУНАМА ПЛАНА ДЕТАЉНЕ РЕГУЛАЦИЈЕ УНИВЕРЗИТЕТСКОГ КОМПЛЕКСА У НОВОМ САДУ (ЛОКАЛИТЕТ НА ПАРЦЕЛИ БРОЈ 3657 КО НОВИ САД II)**
- **ОДЛУКУ О ИЗРАДИ ПЛАНА ГЕНЕРАЛНЕ РЕГУЛАЦИЈЕ ДЕЛА НОВОГ НАСЕЉА, ЈУЖНО ОД БУЛЕВАРА ЈОВАНА ДУЧИЋА У НОВОМ САДУ**
- **ОДЛУКУ О ИЗРАДИ ИЗМЕНА И ДОПУНА ПЛАНА ГЕНЕРАЛНЕ РЕГУЛАЦИЈЕ НАСЕЉЕНОГ МЕСТА ФУТОГ (ЛОКАЛИТЕТ ГОРЊЕГ СТАРОГ ГРОБЉА УЗ УЛИЦУ РАДЕ КОНДИЋА)**
- **ОДЛУКУ О ИЗРАДИ ИЗМЕНА И ДОПУНА ПЛАНА ГЕНЕРАЛНЕ РЕГУЛАЦИЈЕ СТАРОГ ГРАДСКОГ ЦЕНТРА И ПОДРУЧЈА МАЛОГ ЛИМАНА У НОВОМ САДУ (ЛОКАЛИТЕТ НА ТРГУ МАРИЈЕ ТРАНДАФИЛ БРОЈ 3)**
- **ОДЛУКУ О ИЗРАДИ ИЗМЕНА И ДОПУНА ПЛАНА ДЕТАЉНЕ РЕГУЛАЦИЈЕ АДИЦА У НОВОМ САДУ (ЛОКАЛИТЕТ НА ПАРЦЕЛИ БРОЈ 3742/31 И ДР. КО ВЕТЕРНИК)**
- **ОДЛУКУ О ИЗРАДИ ИЗМЕНА И ДОПУНА ПЛАНА ДЕТАЉНЕ РЕГУЛАЦИЈЕ ДЕТЕЛИНАРА III У НОВОМ САДУ (ЛОКАЛИТЕТ У УЛИЦИ РУМЕНАЧКОЈ БРОЈ 13)**

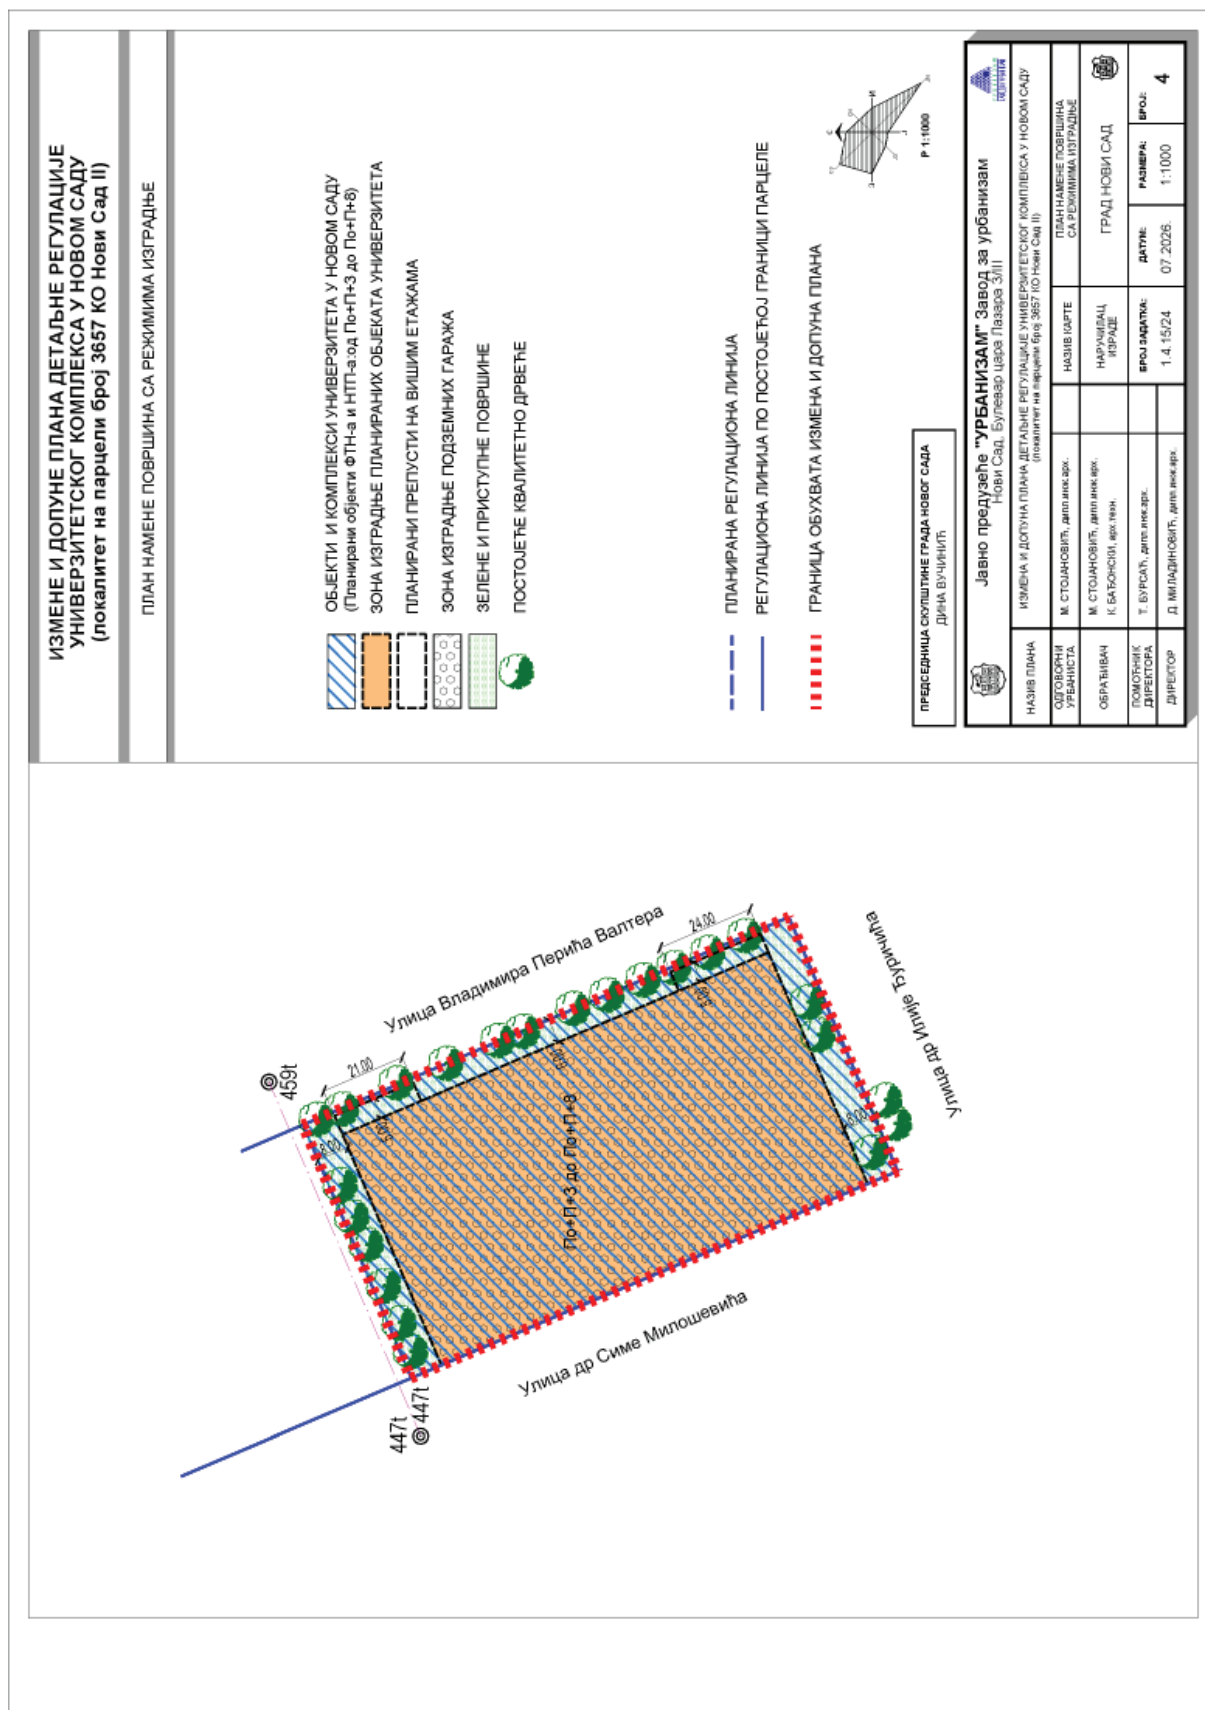

**ПЛАН ГЕНЕРАЛНЕ РЕГУЛАЦИЈЕ
ДЕЛА НОВОГ НАСЕЉА, ЈУЖНО ОД БУЛЕВАРА ЈОВАНА ДУЧИЋА
У НОВОМ САДУ**


ОБУХВАТ ПЛАНСКОГ ПОДРУЧЈА

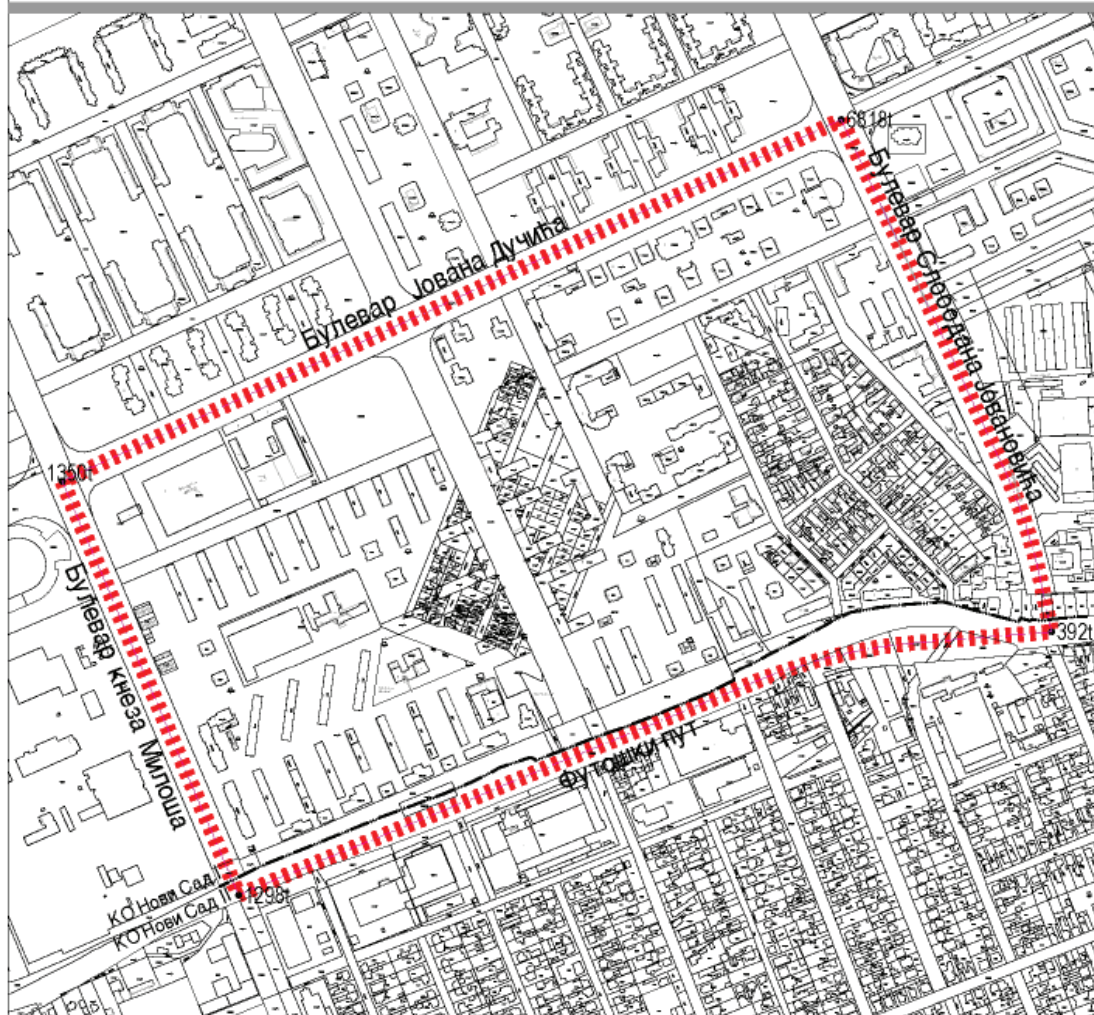

ОКВИРНА ГРАНИЦА ОБУХВАТА ПЛАНА



ГРАНИЦА КАТАСТАРСКЕ ОПШТИНЕ

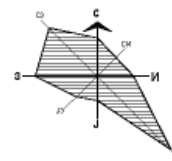


Јавно предузеће "УРБАНИЗАМ" Завод за урбанизам
Нови Сад, Булевар цара Лазара 3/III





ИЗМЕНЕ И ДОПУНЕ ПЛАНА ГЕНЕРАЛНЕ РЕГУЛАЦИЈЕ НАСЕЉЕНОГ МЕСТА ФУТОГ (ЛОКАЛИТЕТ ГОРЊЕГ СТАРОГ ГРОБЉА УЗ УЛИЦУ РАДЕ КОНДИЋА)

ОБУХВАТ ИЗМЕНА И ДОПУНА ПЛАНА

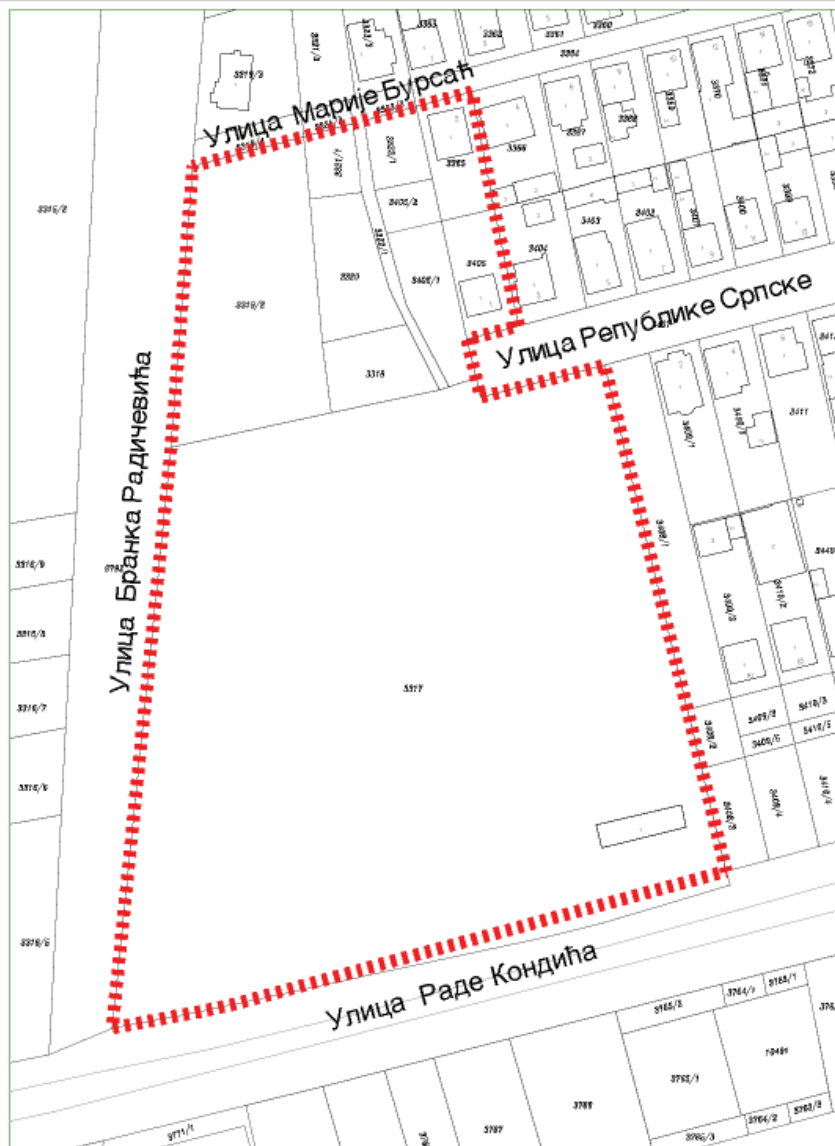

■■■■■■■■■■ ГРАНИЦА ОБУХВАТА ИЗМЕНА И ДОПУНА ПЛАНА ГЕНЕРАЛНЕ РЕГУЛАЦИЈЕ

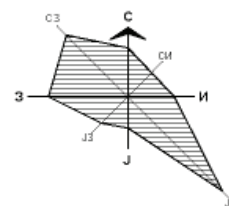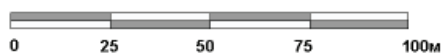


Јавно предузеће "УРБАНИЗАМ" Завод за урбанизам
Нови Сад, Булевар цара Лазара 3/III




ИЗМЕНЕ И ДОПУНЕ ПЛАНА ГЕНЕРАЛНЕ РЕГУЛАЦИЈЕ СТАРОГ ГРАДСКОГ ЦЕНТРА И МАЛОГ ЛИМАНА (Марије Трандафил 3)

ОБУХВАТ ИЗМЕНА И ДОПУНА ПЛАНА

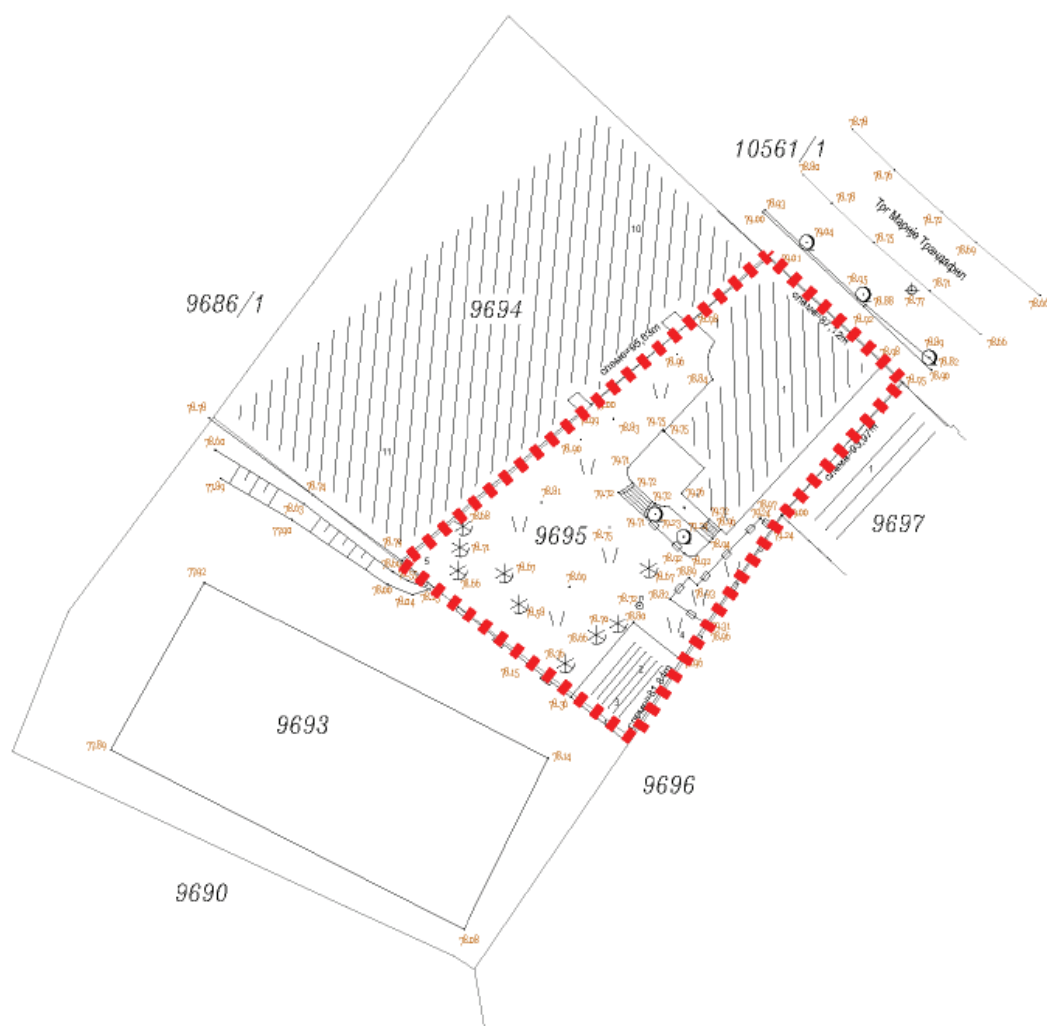

■■■■■■ ГРАНИЦА ОБУХВАТА ИЗМЕНА И ДОПУНА ПЛАНА ГЕНЕРАЛНЕ РЕГУЛАЦИЈЕ

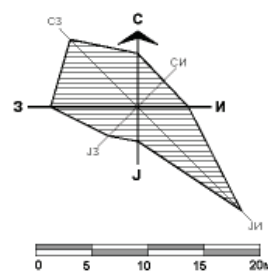


Јавно предузеће "УРБАНИЗАМ" Завод за урбанизам
Нови Сад, Булевар цара Лазара 3/III




ИЗМЕНЕ И ДОПУНЕ ПЛАНА ДЕТАЉНЕ РЕГУЛАЦИЈЕ АДИЦА У НОВОМ САДУ

(локалитет на парцели број 3742/31 и др. КО Ветерник)

ОБУХВАТ ИЗМЕНА И ДОПУНА ПЛАНА

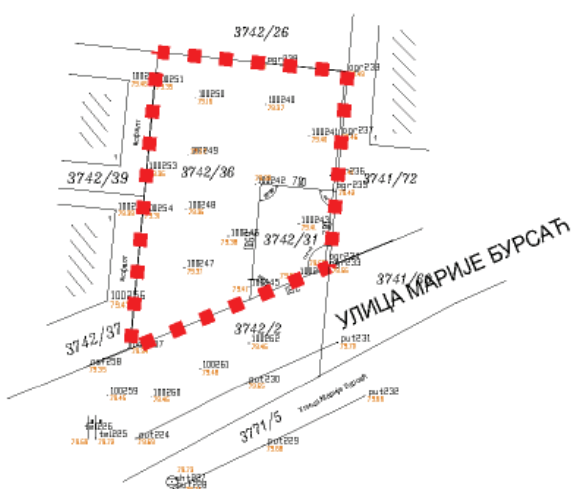

■ ■ ■ ■ ГРАНИЦА ОБУХВАТА ИЗМЕНА И ДОПУНА ПЛАНА ДЕТАЉНЕ РЕГУЛАЦИЈЕ


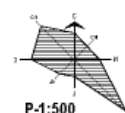


Јавно предузеће "УРБАНИЗАМ" Завод за урбанизам
Нови Сад, Булевар цара Лазара 3/III



**ИЗМЕНЕ И ДОПУНЕ ПЛАНА ДЕТАЉНЕ РЕГУЛАЦИЈЕ
ДЕТЕЛИНАРА III У НОВОМ САДУ
(локалитет у Улици Руменачкој број 13)**

ОБУХВАТ ИЗМЕНА И ДОПУНА ПЛАНА

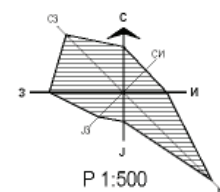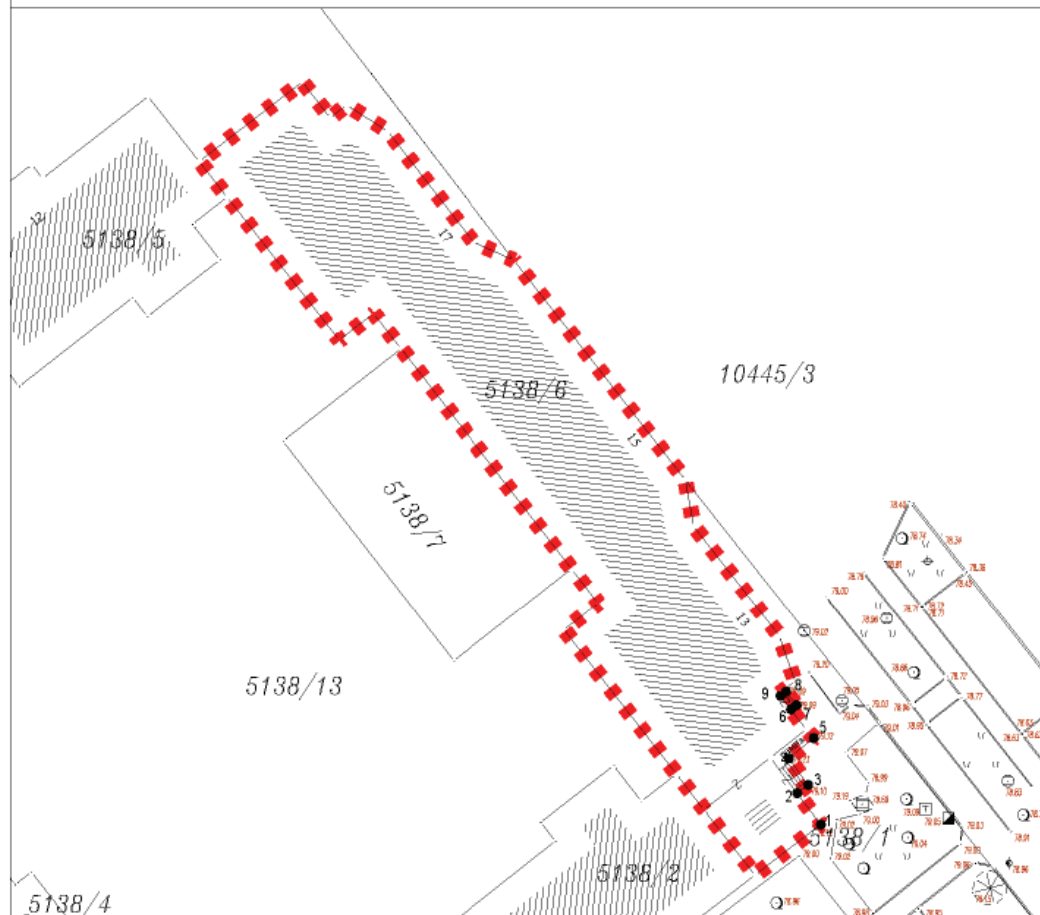

Јавно предузеће "УРБАНИЗАМ" Завод за урбанизам
Нови Сад, Булевар цара Лазара 3/III



САДРЖАЈ

Рег. бр.	Предмет	Страна	Рег. бр.	Предмет	Страна
ГРАД НОВИ САД					
Скупштина					
626	Одлука о изменама и допунама Плана детаљне регулације Универзитетског комплекса у Новом Саду (локалитет на парцели број 3657 КО Нови Сад II)	1641	637	Решење о именовању председника и чланова Надзорног одбора „Новосадског позоришта - Újvidéki Színház“, Нови Сад	1657
627	Одлука о изради плана генералне регулације дела Новог насеља, јужно од Булевара Јована Дучића у Новом Саду	1643	638	Решење о престанку дужности председника и чланова Управног одбора Градске библиотеке у Новом Саду, Нови Сад	1658
628	Одлука о изради измена и допуна Плана генералне регулације насељеног места Футог (локалитет Горњег старог гробља уз Улицу Раде Кондића)	1645	639	Решење о престанку дужности председника и чланова Надзорног одбора Градске библиотеке у Новом Саду, Нови Сад	1659
629	Одлука о изради измена и допуна Плана генералне регулације старог градског центра и подручја Малог Лимана у Новом Саду (локалитет на Тргу Марије Трандафил број 3)	1648	640	Решење о престанку дужности директора Стамбене агенције Града Новог Сада	1660
630	Одлука о изради измена и допуна Плана детаљне регулације Адица у Новом Саду (локалитет на парцели број 3742/31 и др. КО Ветерник)	1650	641	Решење о именовању директора Стамбене агенције Града Новог Сада	1660
631	Одлука о изради измена и допуна Плана детаљне регулације Детелинара III у Новом Саду (локалитет у Улици Руменацкој број 13)	1652	642	Решење о престанку дужности члана Управног одбора Туристичке организације Града Новог Сада	1661
632	Решење о престанку функције директора Јавног предузећа „Спортски и пословни центар Војводина“ Нови Сад	1655	643	Решење о именовању члана Управног одбора Туристичке организације Града Новог Сада	1662
633	Решење о именовању вршиоца дужности директора Јавног предузећа „Спортски и пословни центар Војводина“ Нови Сад	1655	644	Решење о разрешењу председника Управног одбора Установе за пружање услуга социјалне заштите Града Новог Сада	1662
634	Решење о престанку дужности председника и чланова Управног одбора „Новосадског позоришта - Újvidéki Színház“, Нови Сад	1655	645	Решење о именовању председника Управног одбора Установе за пружање услуга социјалне заштите Града Новог Сада	1663
635	Решење о именовању председника и чланова Управног одбора „Новосадског позоришта - Újvidéki Színház“, Нови Сад	1656	646	Решење о разрешењу и избору члана Радне групе „Зелена столица“	1663
636	Решење о престанку дужности председника и чланова Надзорног одбора „Новосадског позоришта - Újvidéki Színház“, Нови Сад	1657	647	Решење о престанку дужности председника Надзорног одбора Јавног предузећа „Спортски и пословни центар Војводина“ Нови Сад	1664
			648	Решење о престанку дужности члана Надзорног одбора Јавног предузећа „Спортски и пословни центар Војводина“ Нови Сад	1664
			649	Решење о именовању председника Надзорног одбора Јавног предузећа „Спортски и пословни центар Војводина“ Нови Сад	1665
			650	Решење о именовању члана Надзорног одбора Јавног предузећа „Спортски и пословни центар Војводина“ Нови Сад	1665
			651	Решење о именовању три члана Школског одбора Основне школе „Јован Јовановић Змај“, Сремска Каменица	1666

Рег. бр.	Предмет	Страна	Рег. бр.	Предмет	Страна
Градско веће			661	Решење о постављењу в.д. заменика начелника Градске управе за социјалну и дечију заштиту (Ненад Драшковић)	1672
652	Правилник о изменама и допунама Правилника о техничким и другим условима за постављање објеката и уређаја на јавној површини	1668	662	Решење о постављењу в.д. заменика начелника Градске управе за саобраћај и путеве (Радивој Павлов)	1673
653	Решење о одређивању места за постављање аутомата за продају робе на мало	1668	663	Решење о постављењу в.д. директора Дирекције за робне резерве (Ференц Банчи)	1673
654	Решење о продужењу дужности в.д. начелника Градске управе за заштиту животне средине (Јелена Моравски)	1669	664	Решење о постављењу в.д. начелника Градске управе за привреду (Саша Биљиновић)	1674
655	Решење о продужењу дужности в.д. заменика начелника Градске управе за заштиту животне средине (Чапко Андријана)	1669	Градоначелник		
656	Решење о постављењу в.д. начелника Градске управе за здравство (Мр Драгана Којадиновић)	1670	665	Решење о именовању Комисије за прибављање и отуђење неизграђеног грађевинског земљишта у поступку размене по тржишним условима непосредном погодбом	1675
657	Решење о продужењу дужности в.д. заменика начелника Градске управе за здравство (Верица Зорић)	1670	Градска управа за саобраћај и путеве		
658	Решење о постављењу в.д. начелника Градске управе за урбанизам и грађевинске послове (Дејан Михајловић)	1671	666	Решење о постављању огледала у Улици Тихомира Арсића у Петроварадину	1675
659	Решење о продужењу дужности в.д. заменика начелника Градске управе за урбанизам и грађевинске послове (Мирослав Мирковић)	1671	667	Решење о постављању саобраћајне сигнализације и обележавању пешачког прелаза у Улицу војводе Путника у Сремској Каменици	1675
660	Решење о продужењу дужности в.д. начелника Градске управе за спорт и омладину (Драган Беговић)	1672	668	Решење о постављању саобраћајне сигнализације и обележавању пешачких прелаза у Улици Фрушкогорска у Лединцима	1676

Издавач: Град Нови Сад, Градска управа за прописе Града Новог Сада. Одговорни уредник: Сања Максимовић.
 Уредништво: Градска управа за прописе Града Новог Сада,
 21000 Нови Сад, Жарка Зрењанина 2, Телефон: 021/451-726.
 Годишња претплата: 3.500,00 динара. Уплатни рачун број: 840-742341843-24;
 По моделу 97 са позивом на број 5422309853, Управа за јавна плаћања - Филијала Нови Сад, при Министарству
 финансија Републике Србије
 Прималац: Град Нови Сад
 Сврха плаћања: За „Службени лист Града Новог Сада”.
 Рачунарска обрада и штампа:
 Служба за заједничке послове Града Новог Сада, Жарка Зрењанина 2, 21000 Нови Сад, телефон: 021/4882-700